



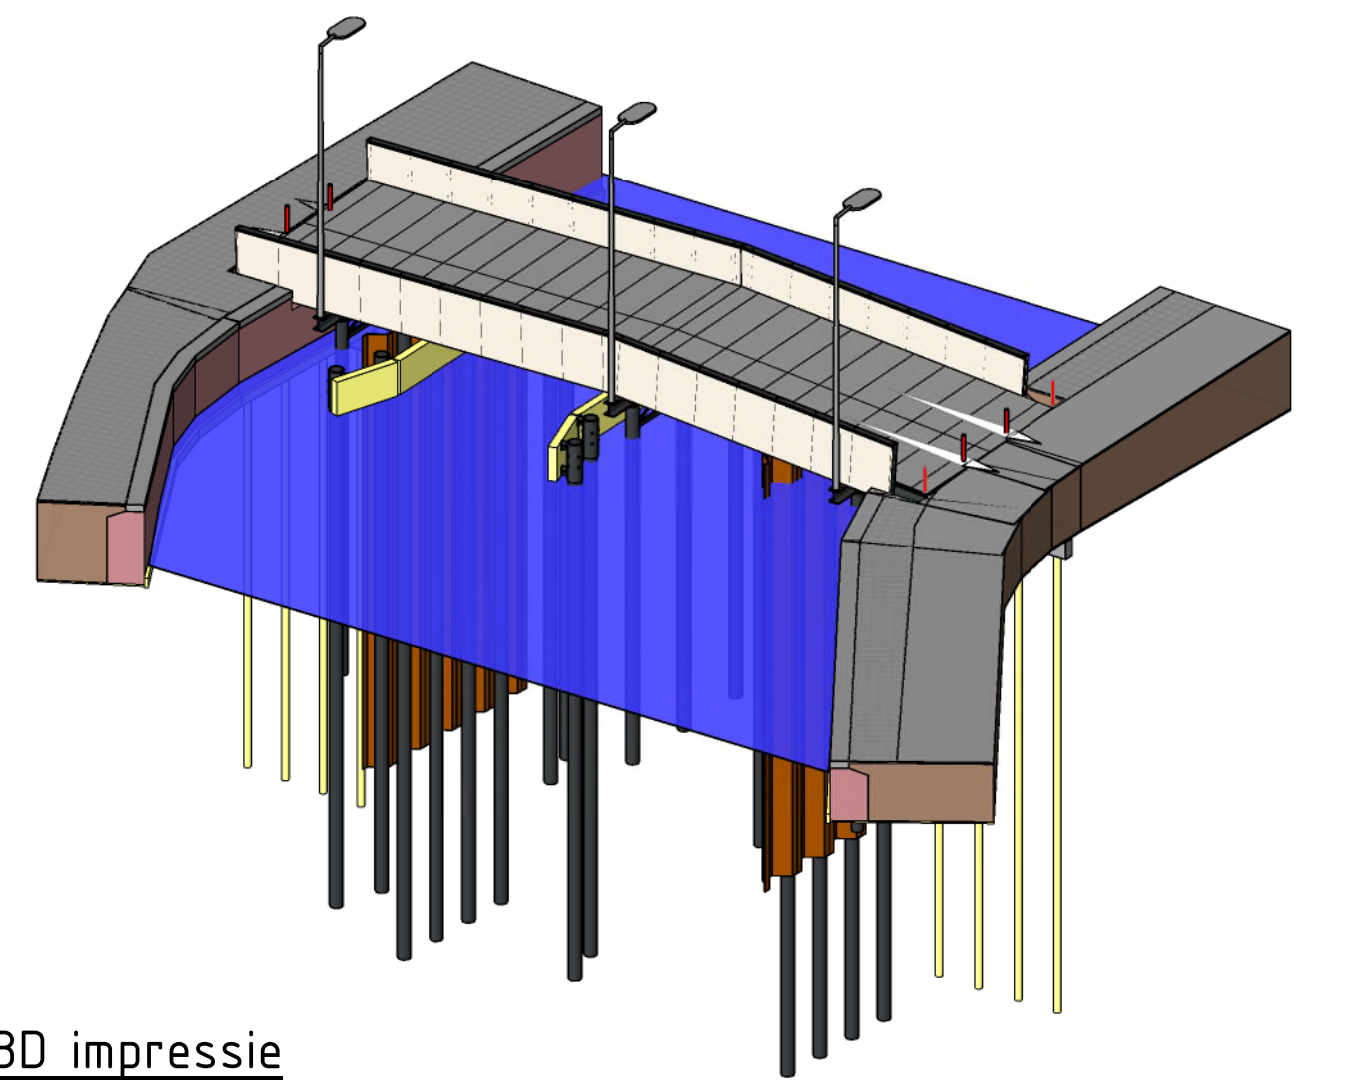

3D impressie

Schaal:

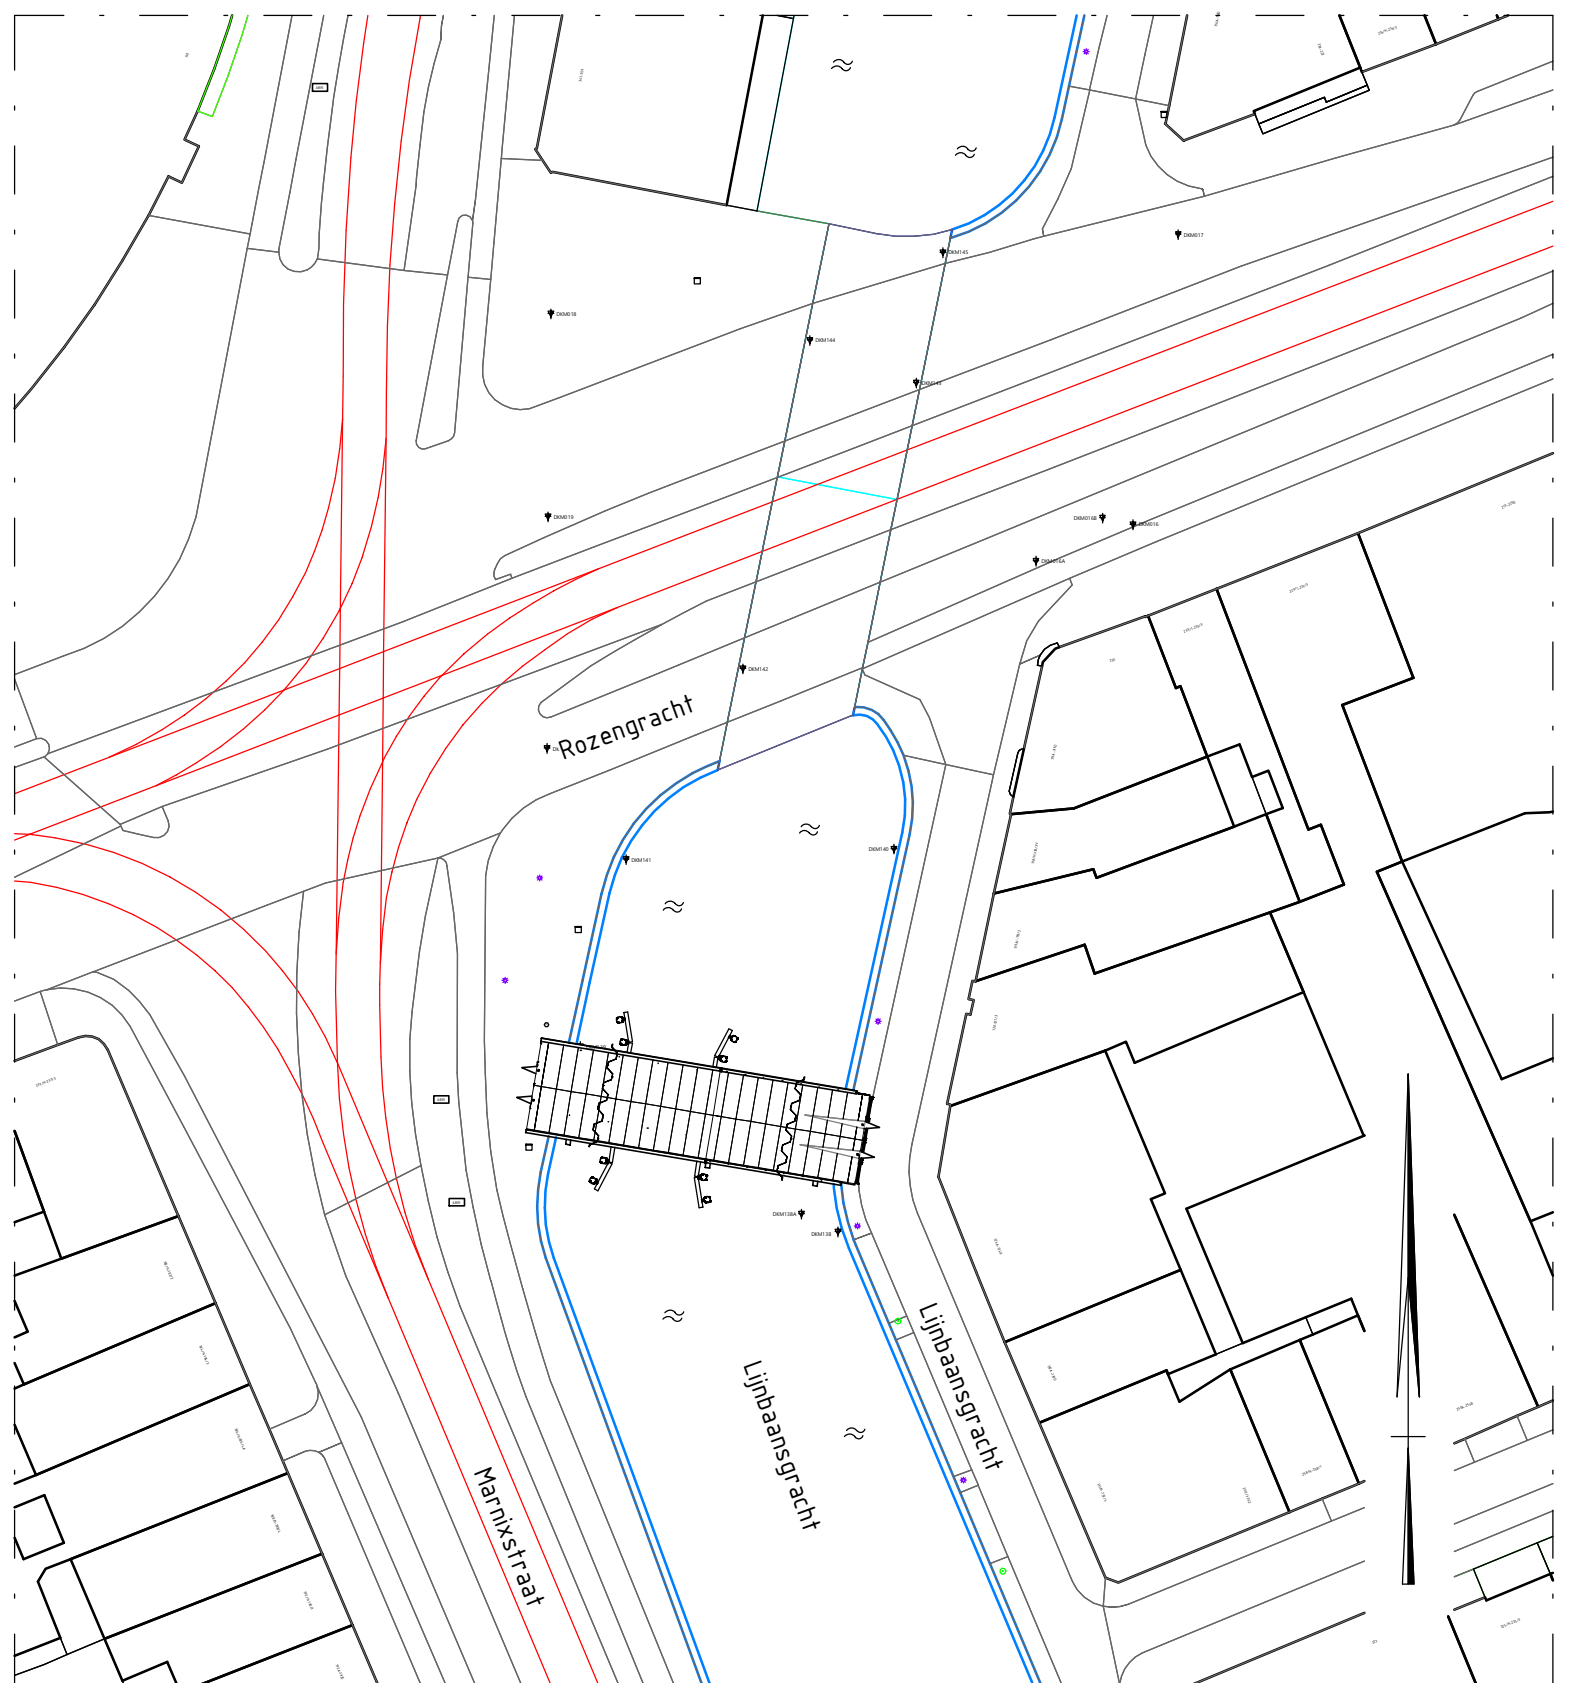

Situatie

Schaal: 1 : 500


Materiaal legenda:

- Gewapet beton
- Prefab beton
- Uitvalblok
- Staal
- Metselwerk
- Grond

Opmerkingen:


- Maten in millimeters tenzij anders aangegeven
- Hoogtematen in meters t.o.v. N.A.P.
- Coördinaten in meters in RD-stelsel
- Maatvoering hoeken in 360 gradenstelsel
- AS: constructie-as, VW: vaarweg, KW: kade weert, KD: kade oost, WA: wegaf
- Bovensfe 5 m l van buispalen en damwanden geconserveerd aanbrengen RAL 7021
- Staalwalteit S235 (tenzij anders aangegeven)
- Alle stalen liggers, kokers en hoekprofielen v.v. conservering in RAL 7021

1.0	18-12-2020	DEFINITIEF	S.V.
Nr.	Datum	Wijziging	Nrk.
Opdrachtgever			
Gemeente Amsterdam			Tekenaar
Projectleider			S. Krook
Projectomschrijving			Wissel
Engineering hulpbruggen Oranje Loper te Amsterdam			1:50
Tekeningsomschrijving			Formaat
Uitvoeringsoort			A0
Hulpbrug 137A			Blad in bladen
Overzicht, langs- en doorsnede			1.0
Tekeningsnummer			458011-C-4-1171
DIT PROJECT IS UITGEWERKT A.B.V. EEN 3D-MODEL			www.anteagroup.nl

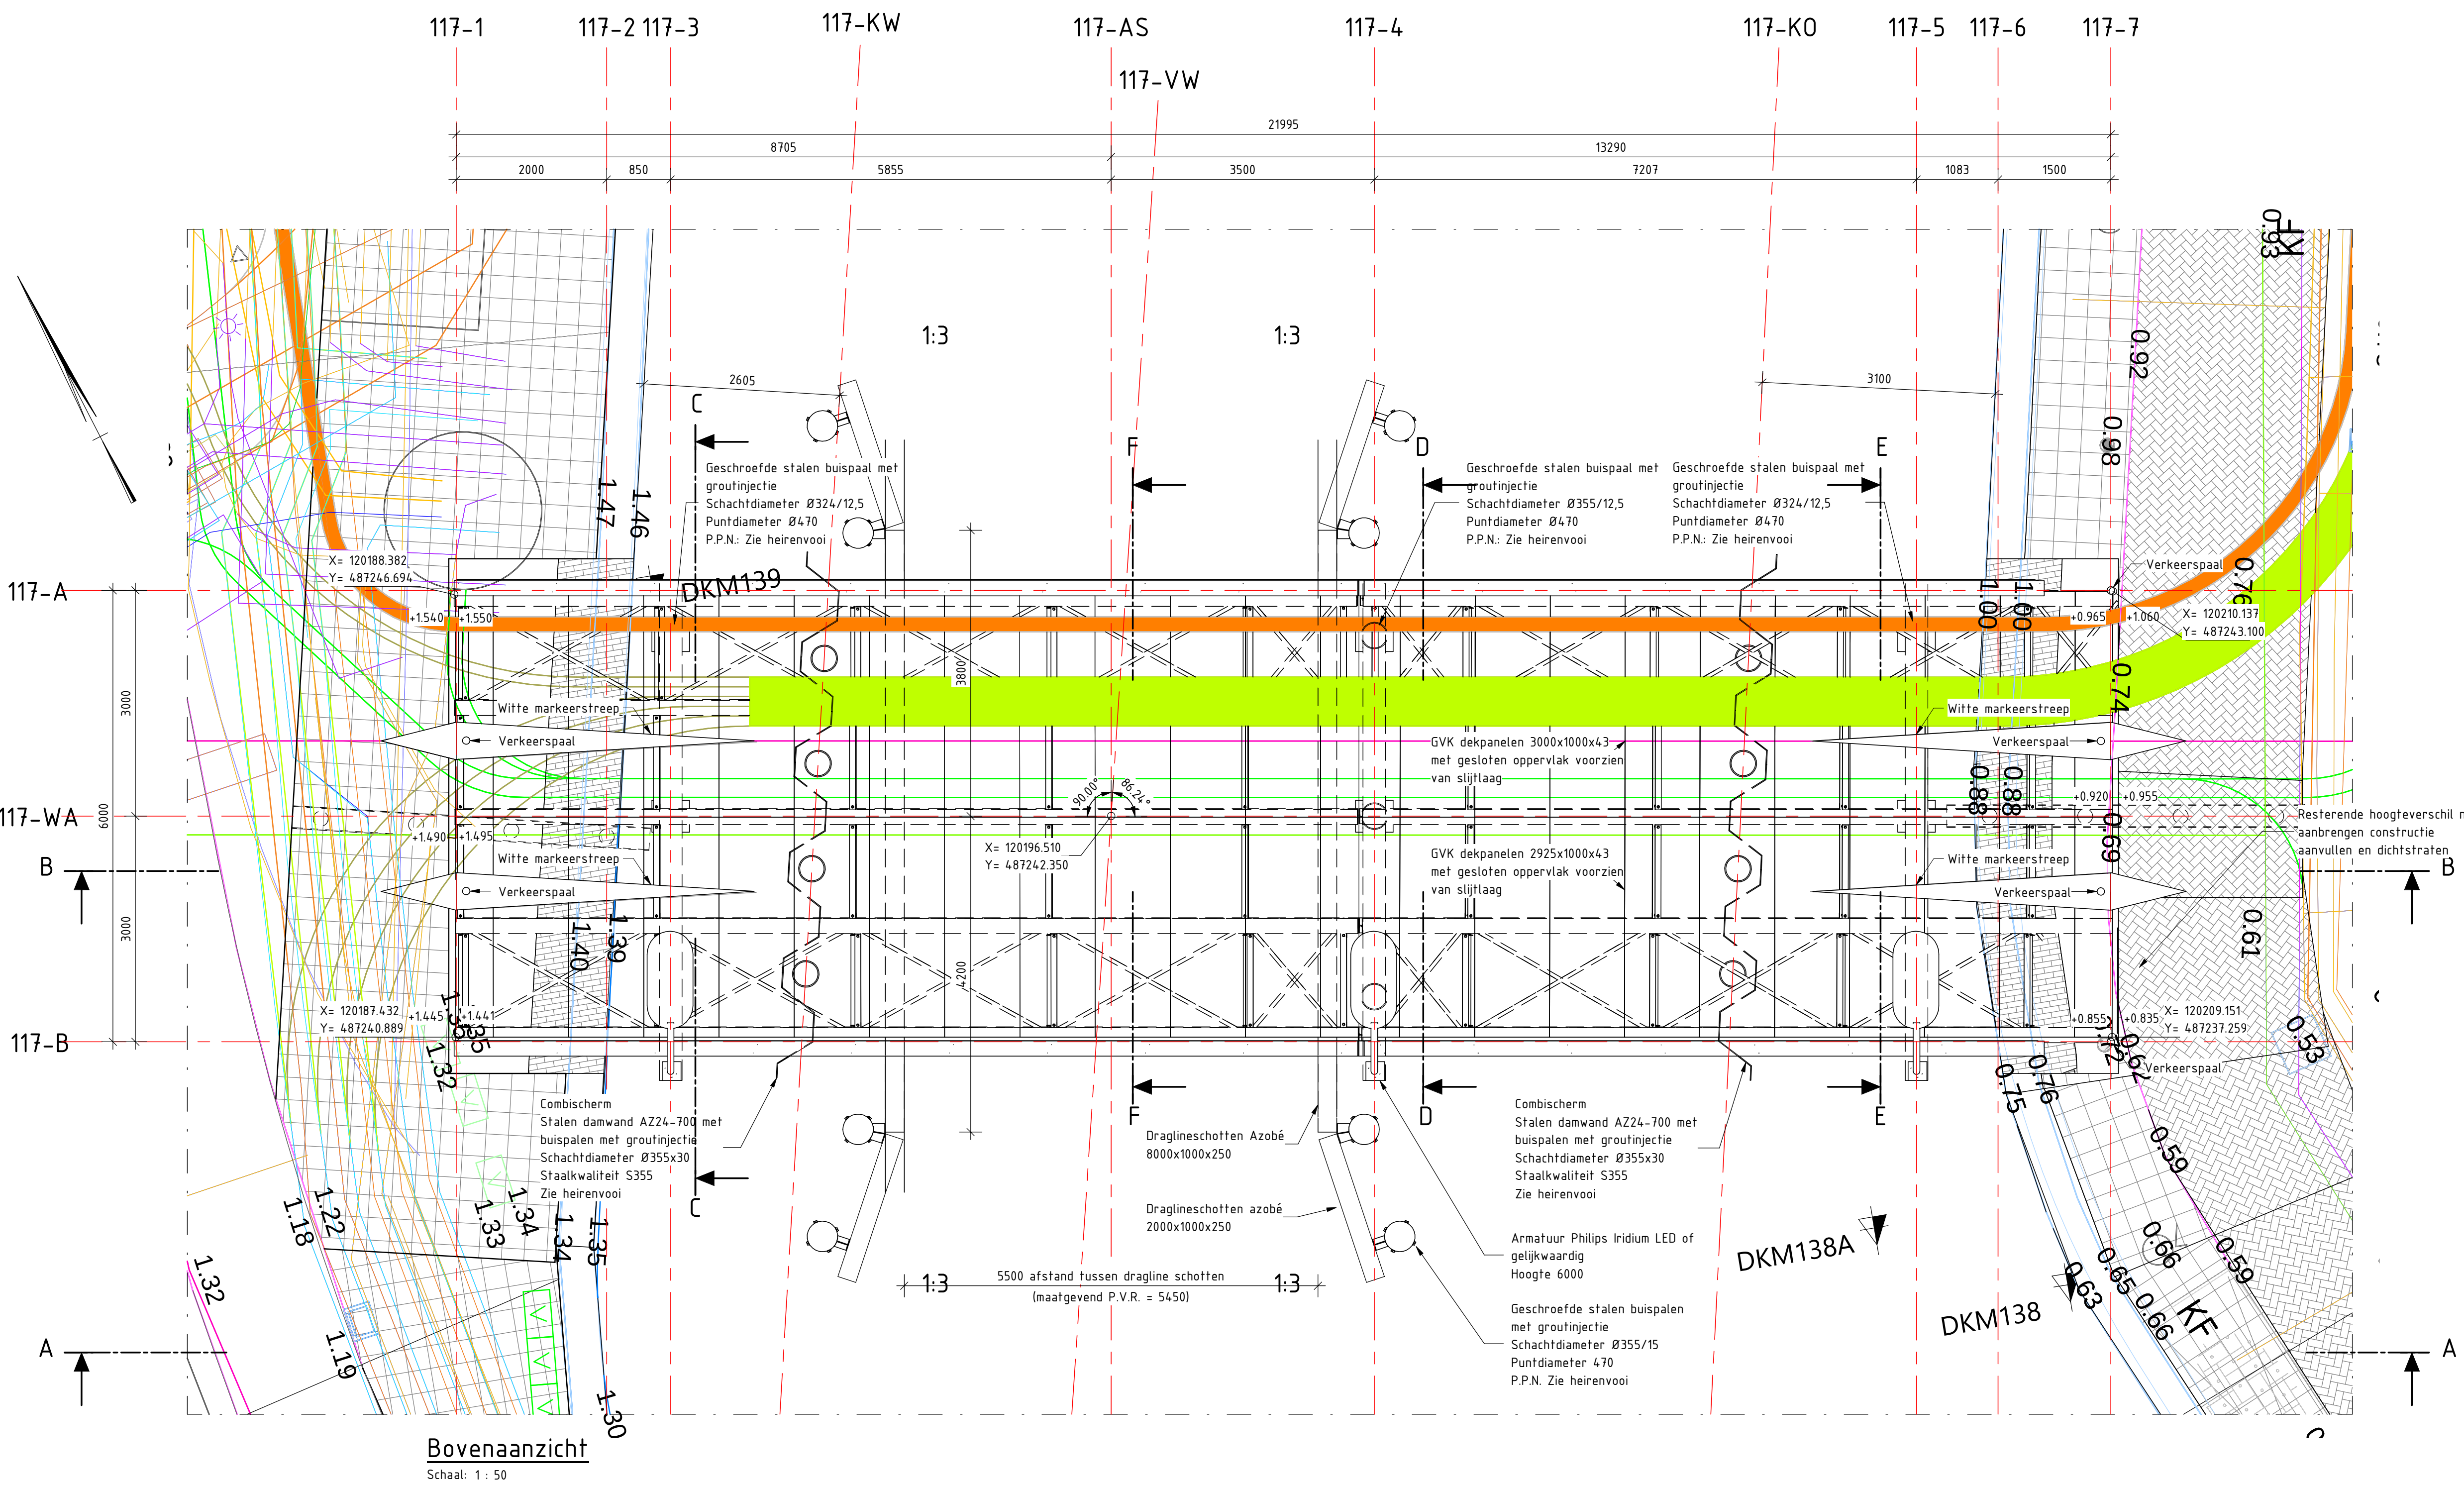


Bovenaanzicht

Schaal: 1 : 50

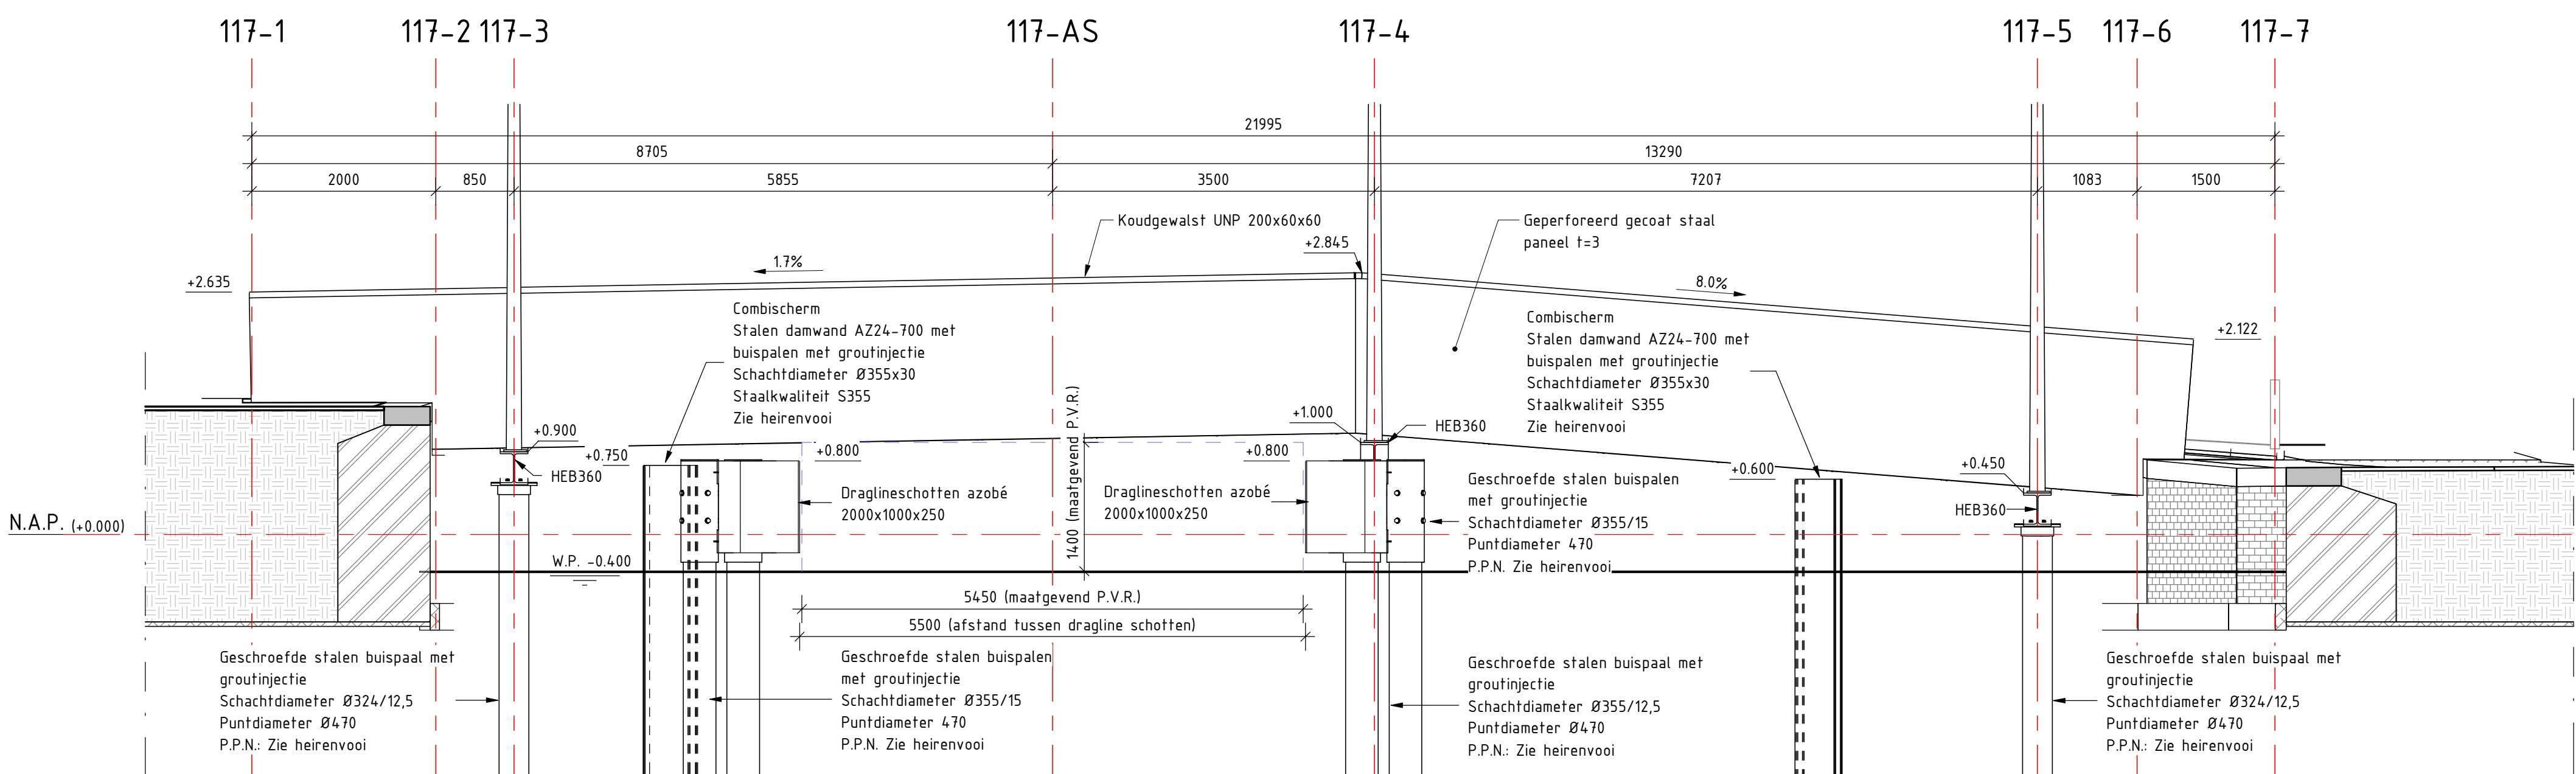

Aanzicht A

Schaal: 1 : 50

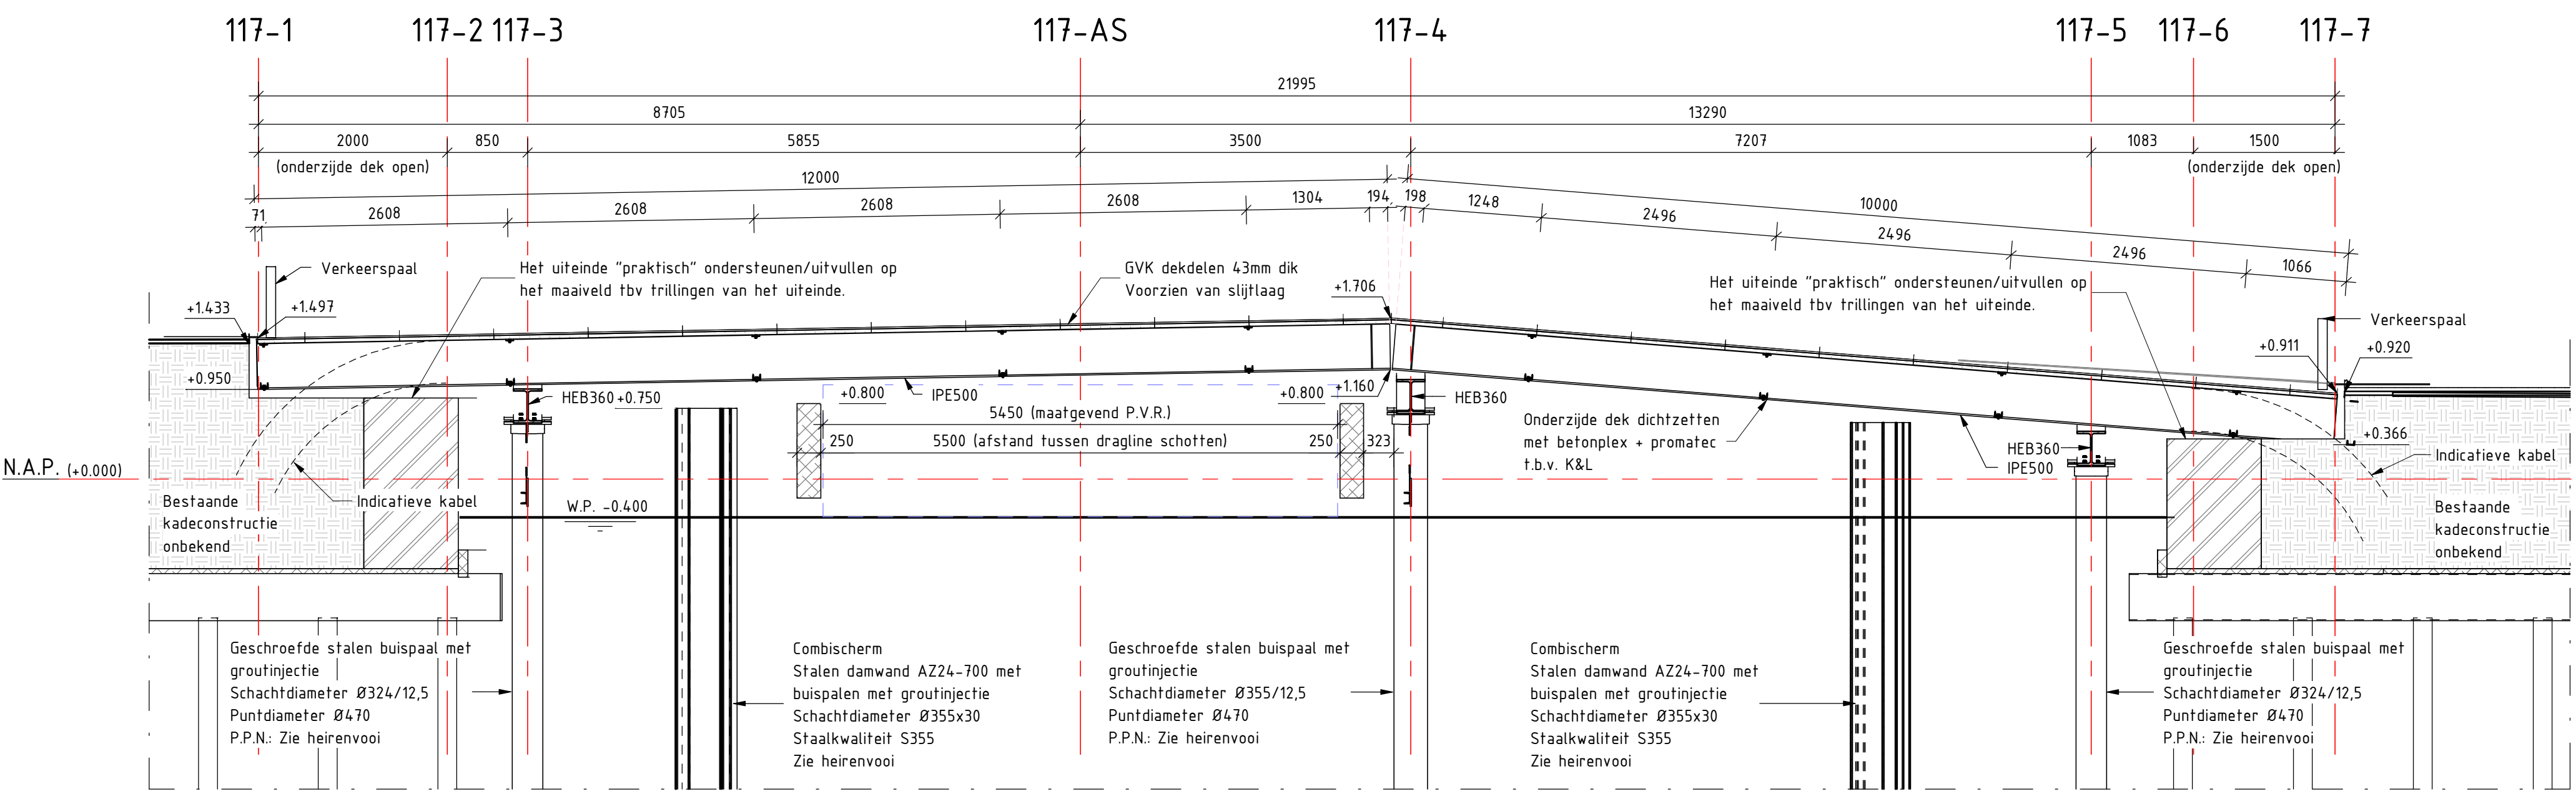

Doorsnede B

Schaal: 1 : 50