




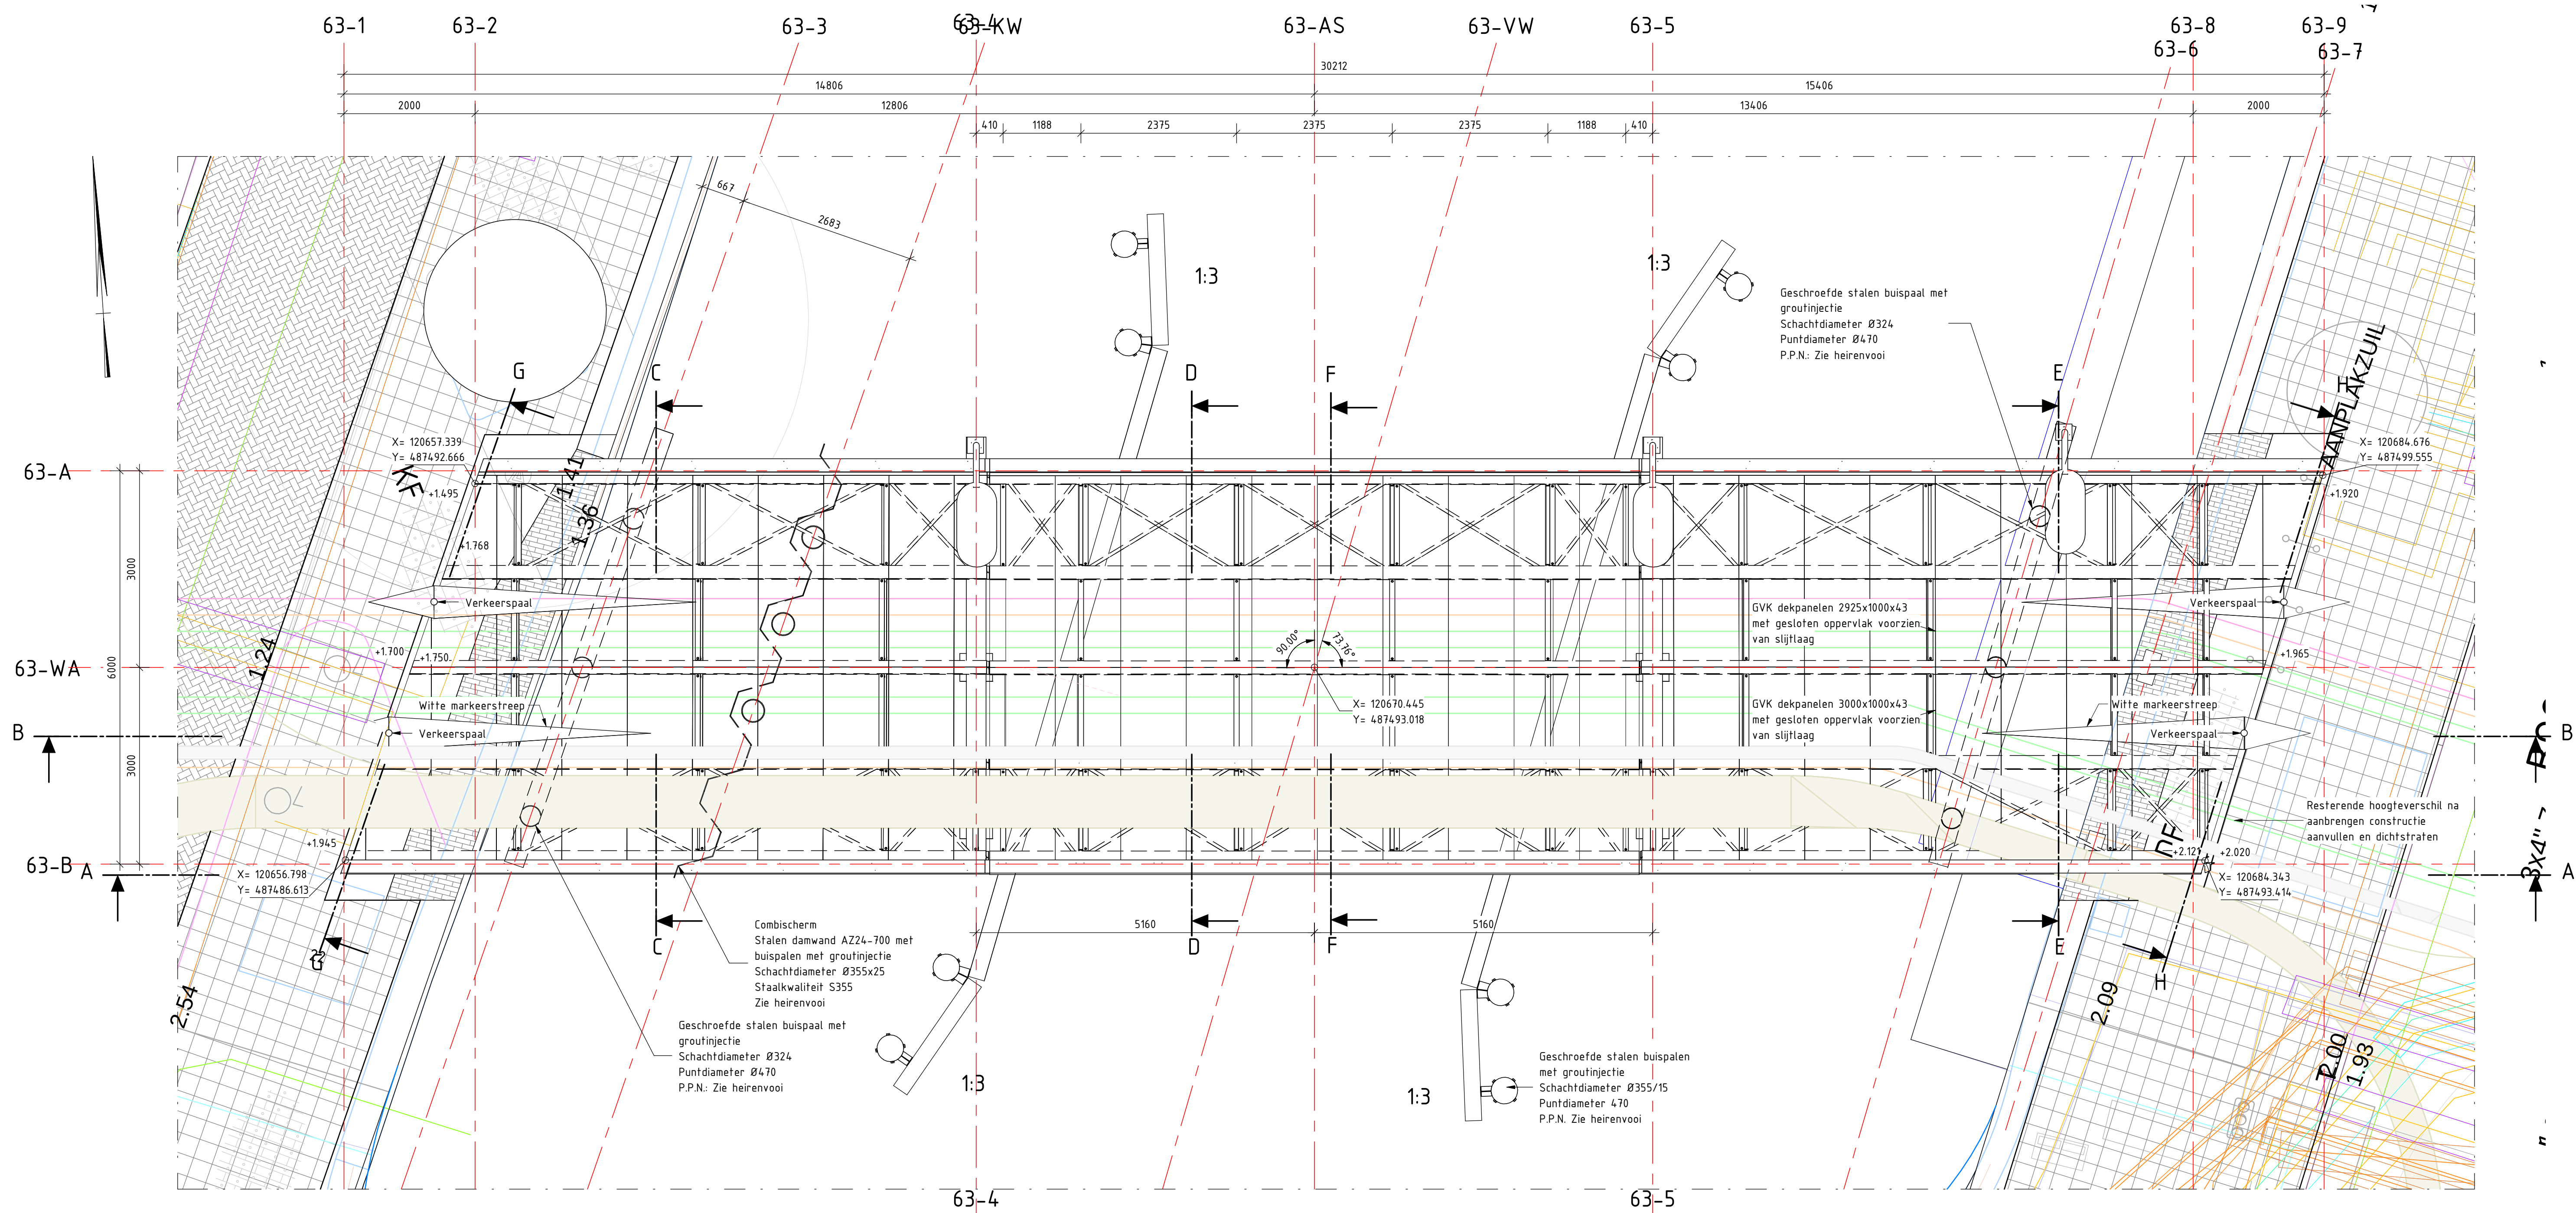


Bovenaanzicht
Schaal: 1 : 50

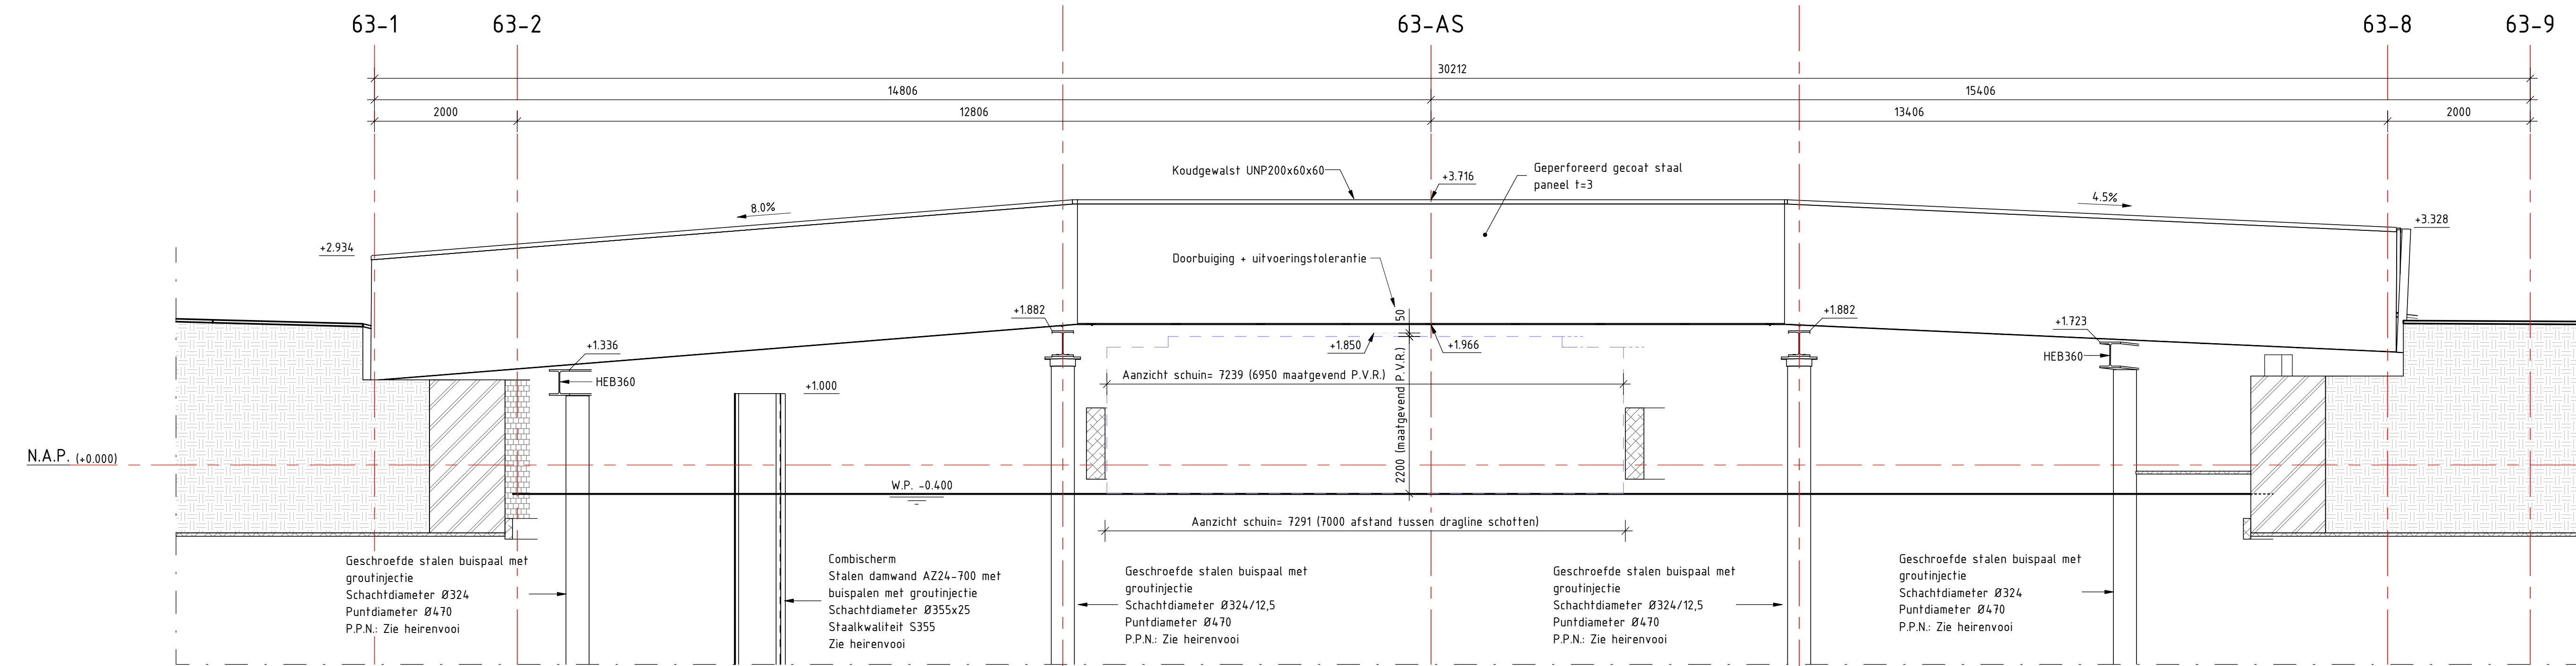


Aanzicht A
Schaal: 1 : 50

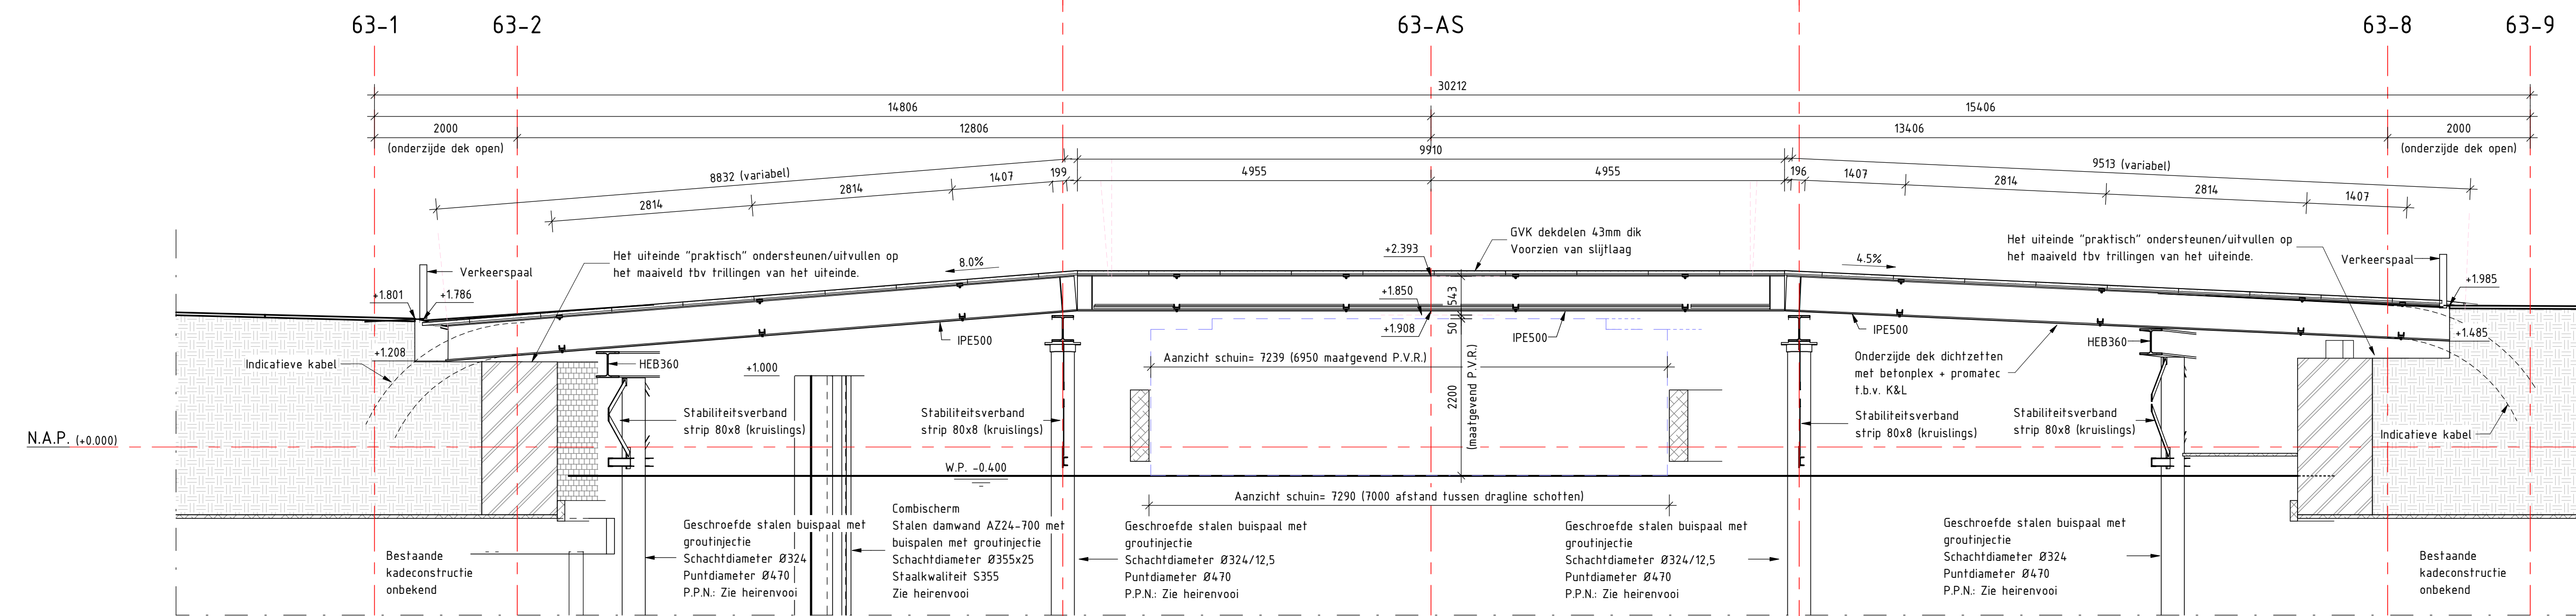

Doorsnede B
Schaal: 1 : 50

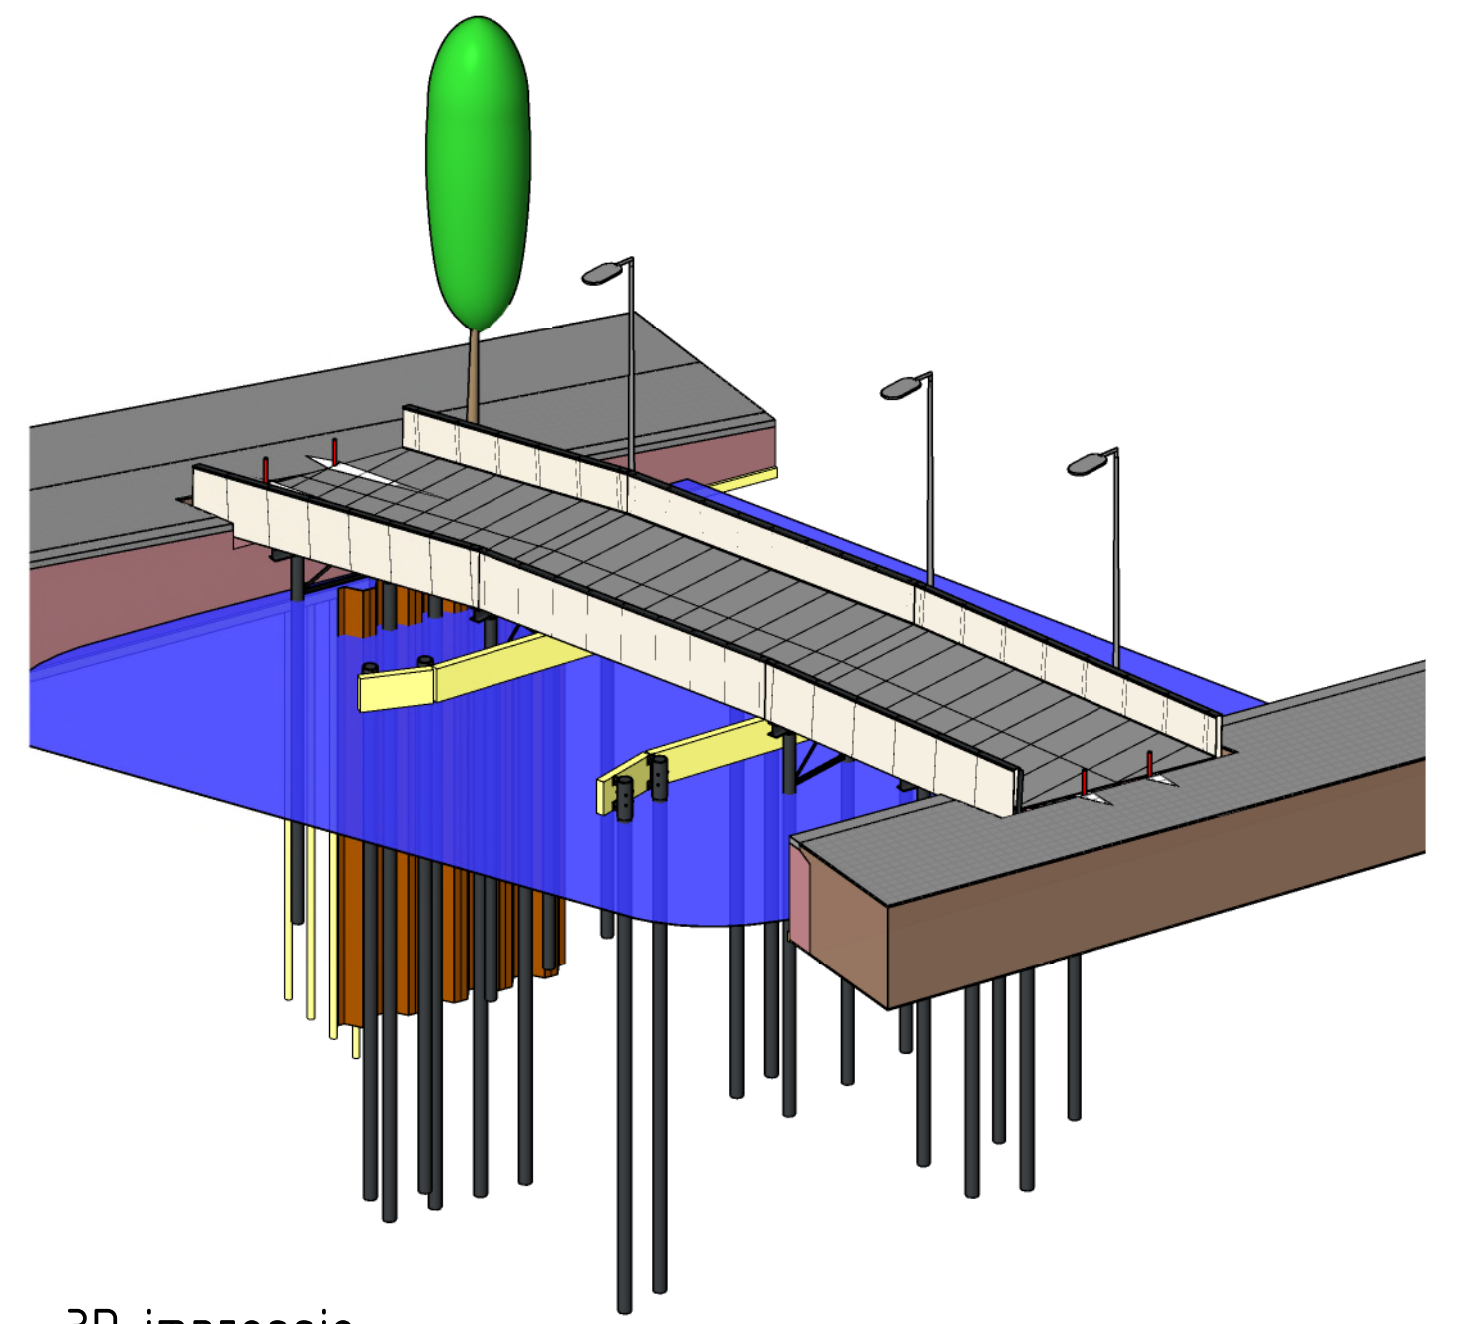

3D impressie
Schaal:

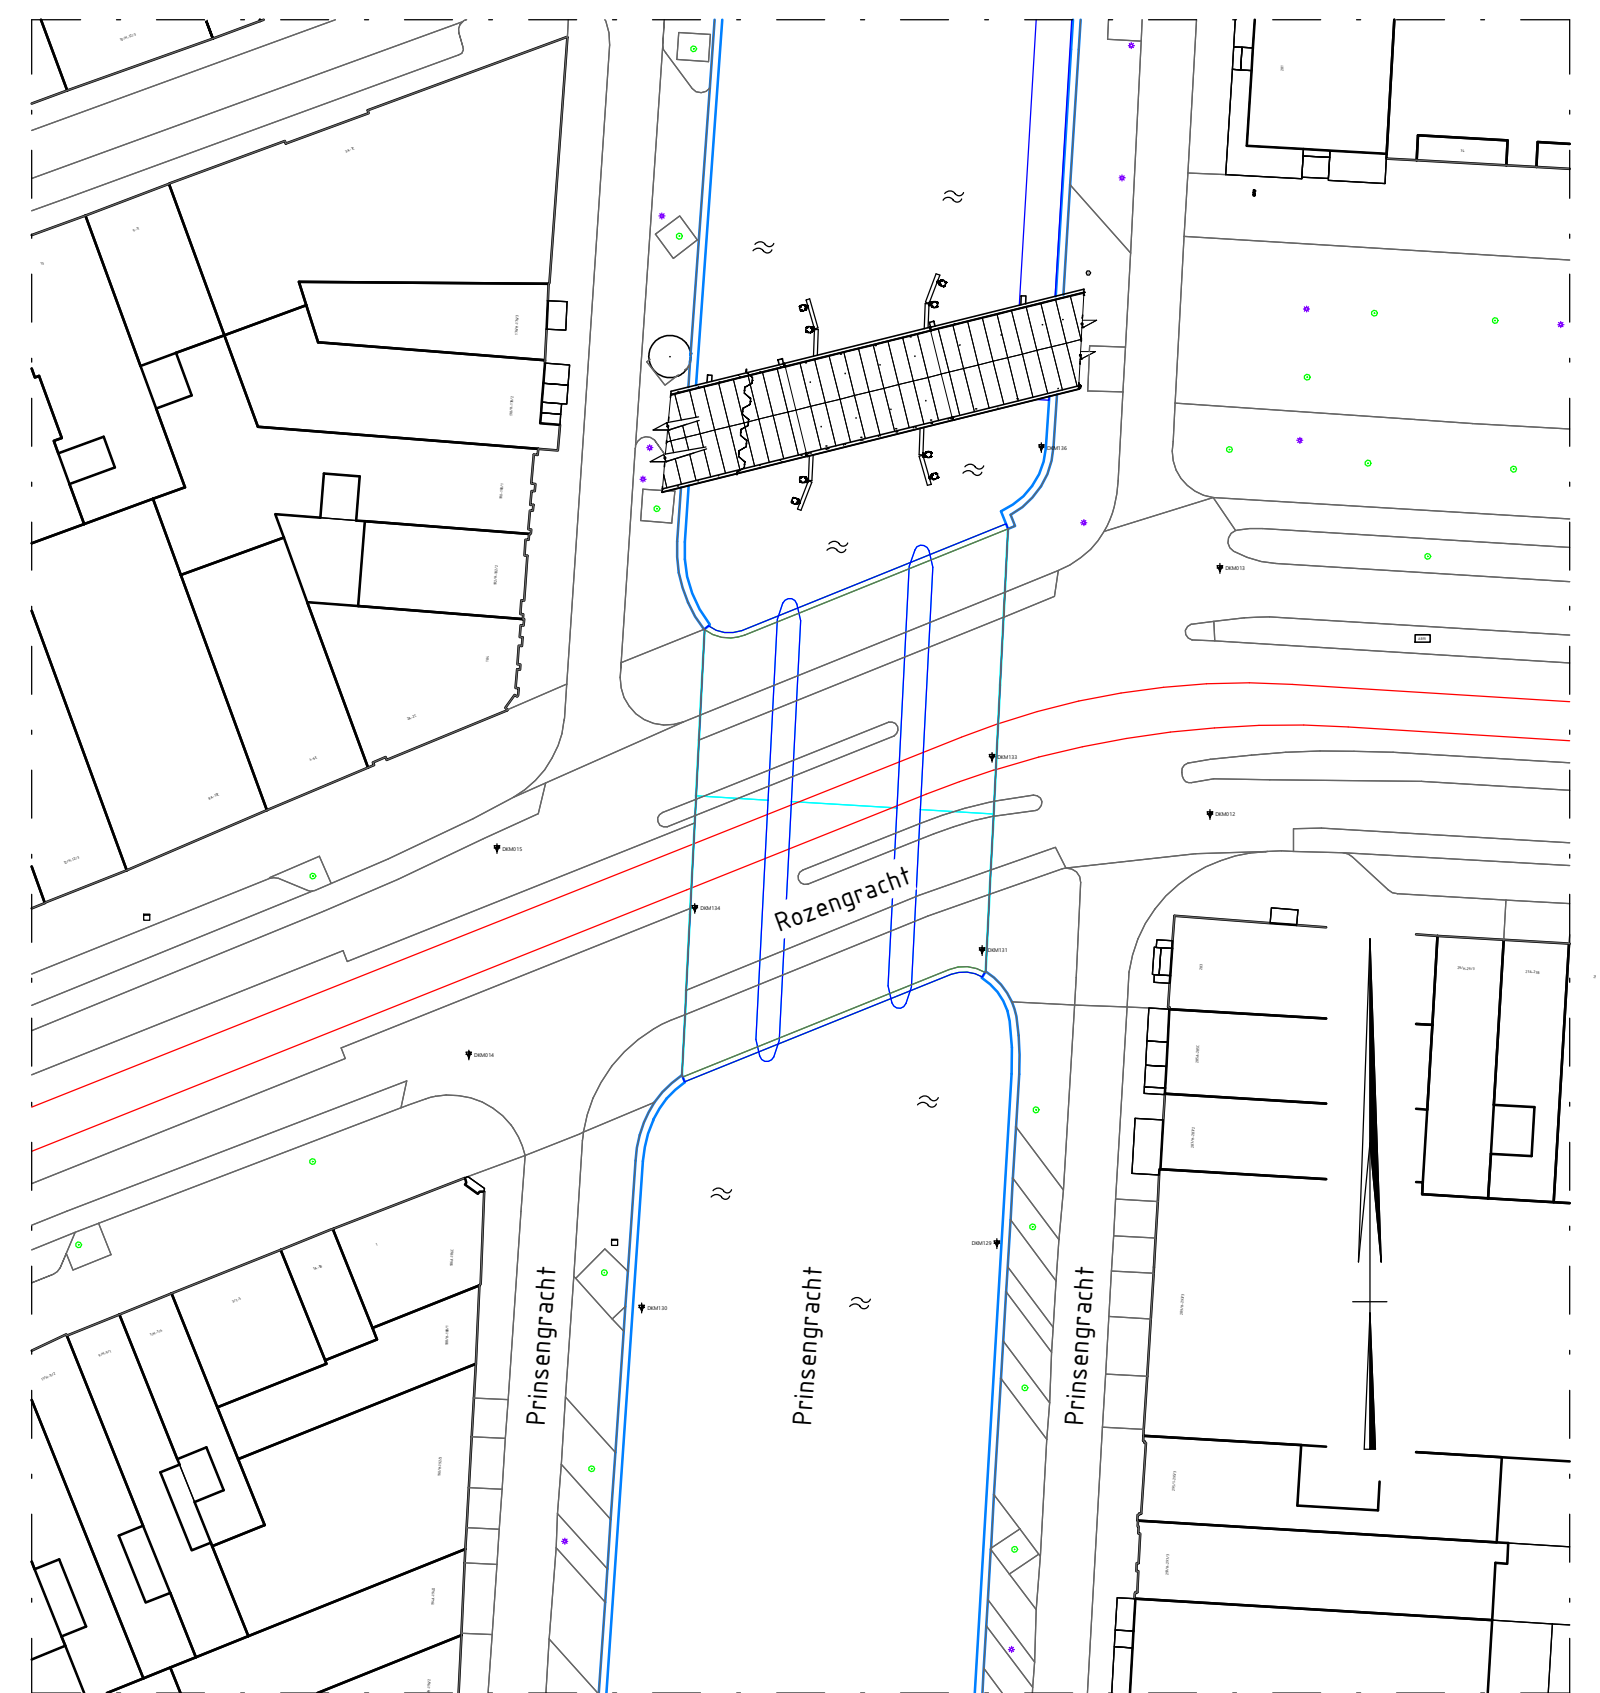

Situatie
Schaal: 1 : 500

Materiaal legenda:



Opmerkingen:

- Maten in millimeters tenzij anders aangegeven
- Hoogtematen in meters t.o.v. N.A.P.
- Coördinaten in meters in RD-stelsel
- Maatvoering hoeken in 360 gradenstelsel
- AS: constructie-as, VW: vaarweg, KW: kade west, KO: kade oost, WA: weg
- Bovenste 5 m1 van buispalen en damwanden geconserviseerd aanbrengen RAL 7021
- Staalwalsteil: S235 (tenzij anders aangegeven)
- Alle stalen liggers, kokers en hoekprofielen v.v. conservering in RAL 7021

DIT PROJECT IS UITGEVOERD NA.V.B. EN 3.3-A-00DE

1.0		18-12-2020	DEFINITIEF	S.V.			
Nr.	Datum	Wijziging		Nr.	Nak.		
Opdrachtgever							
Gemeente Amsterdam				Tekenaar	Schaal		
Projectleider				Author	1:50		
Projectleider				S. Krook	Formaat		
Projectleider				S. Krook	A0		
Projectleider				S. Krook	Blad in bladen		
Projectomschrijving							
Engineering hulpbruggen Oranje Loper te Amsterdam							
Tekeningomschrijving							
Hulpbrug 63							
Overzicht, langsaanzicht en -doorsnede							
Tekeningnummer							
458011-C-4-0631							
Status							
Definitief				Wijz. nr.			
www.anteagroup.nl				1.0			
							
anteagroup							