



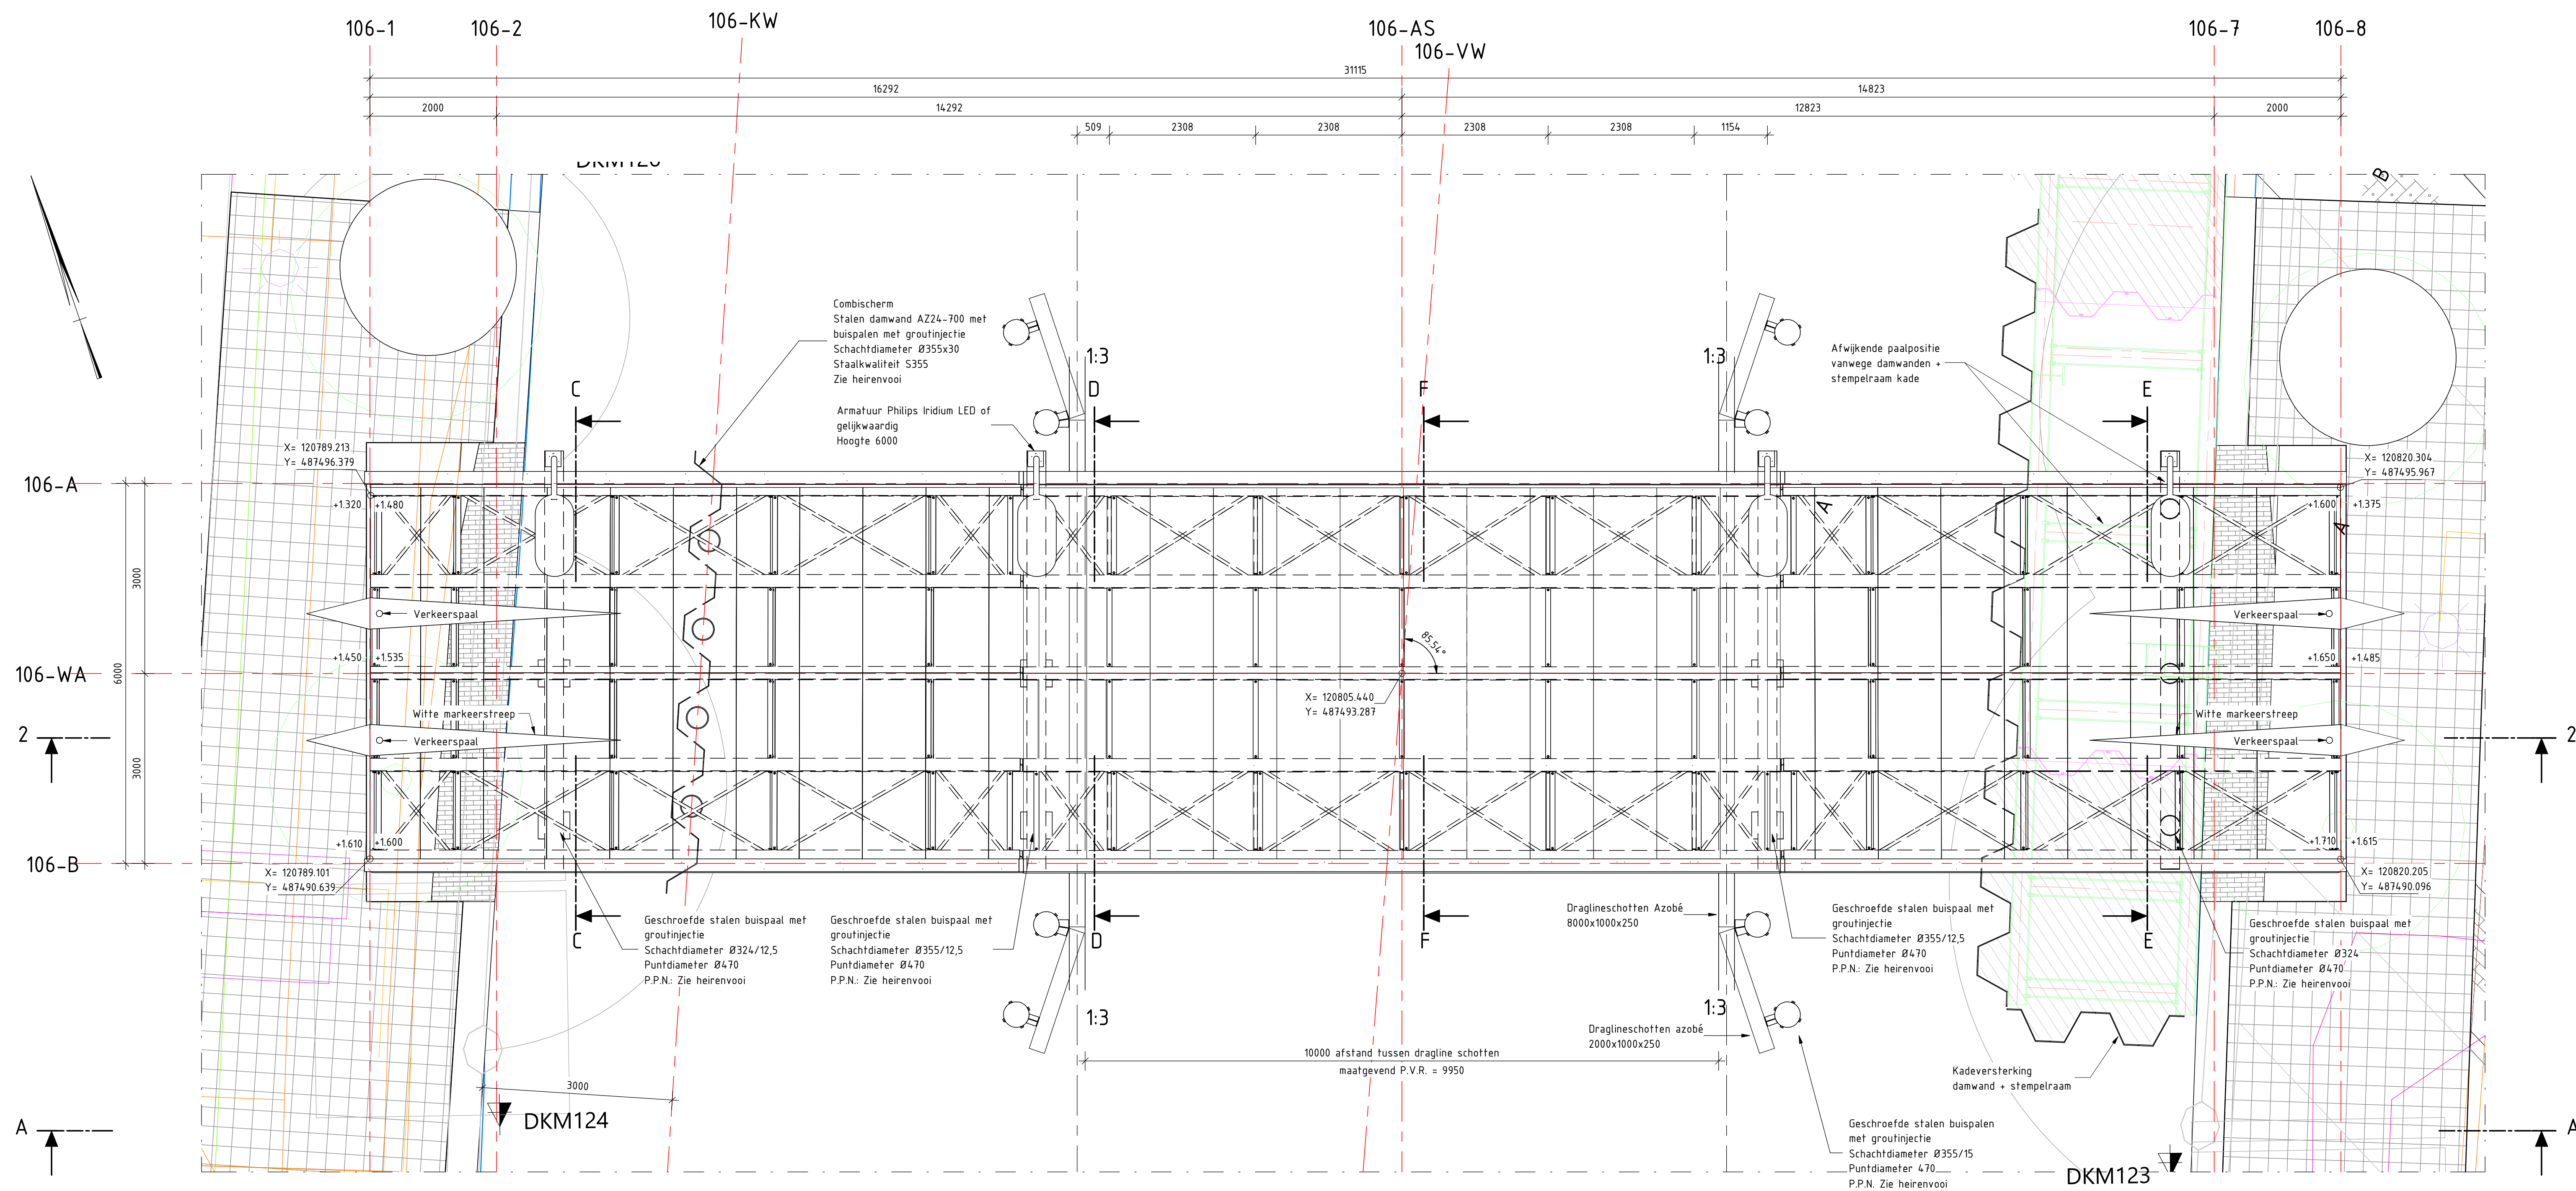


Bovenaanzicht

Schaal: 1 : 50

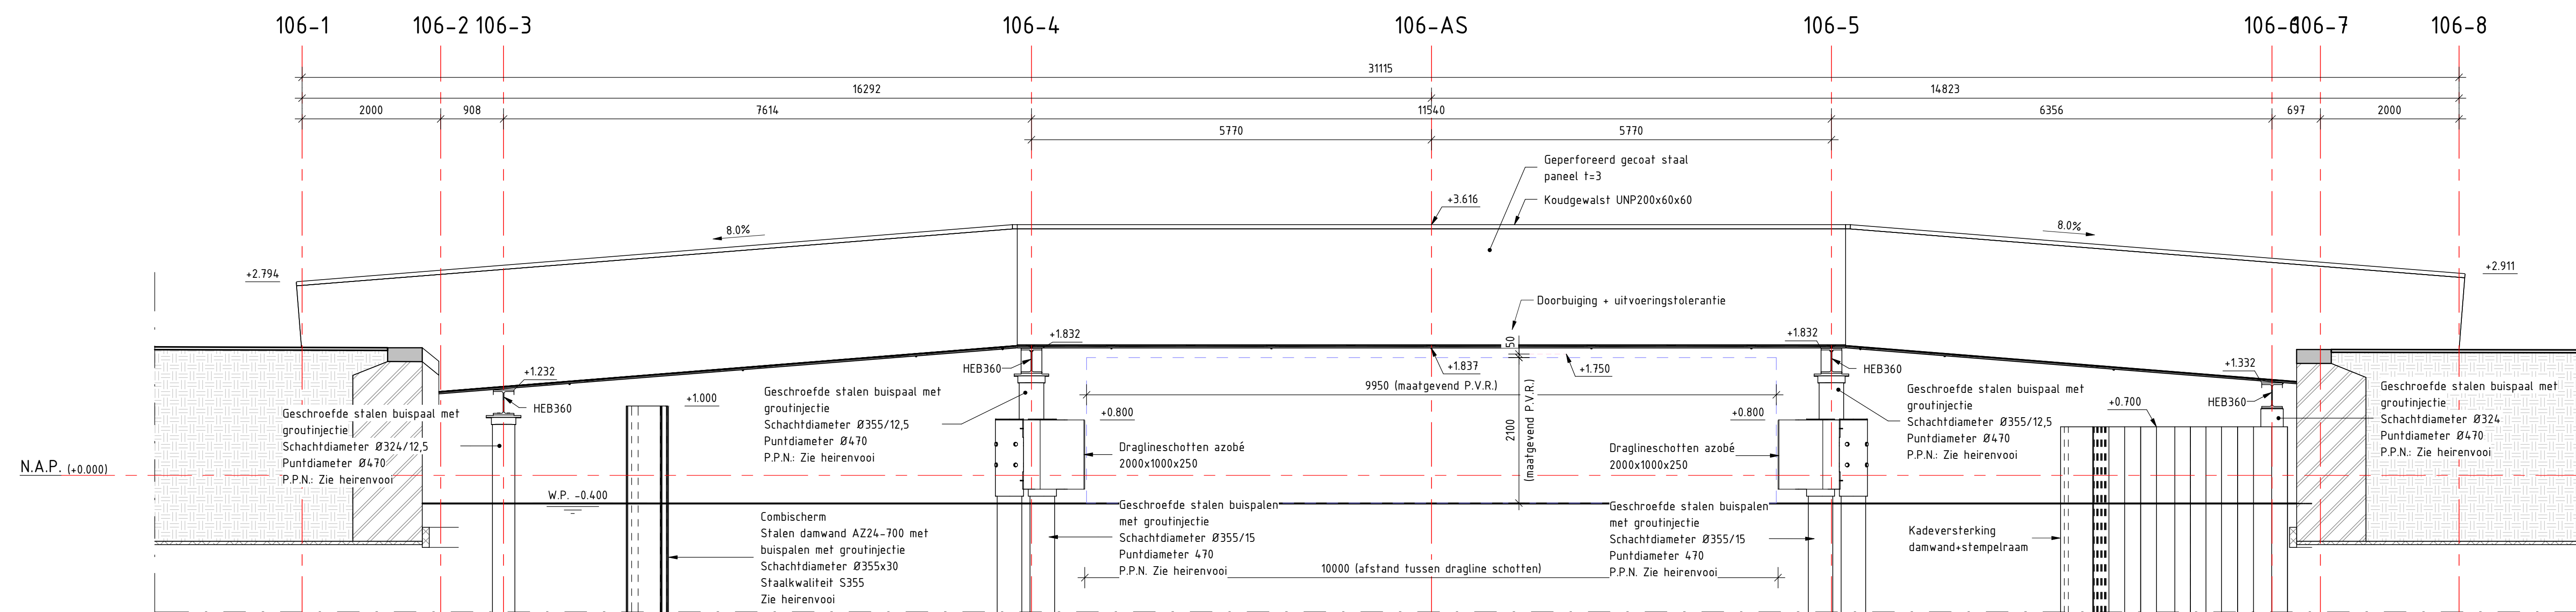


Aanzicht A

Schaal: 1 : 50

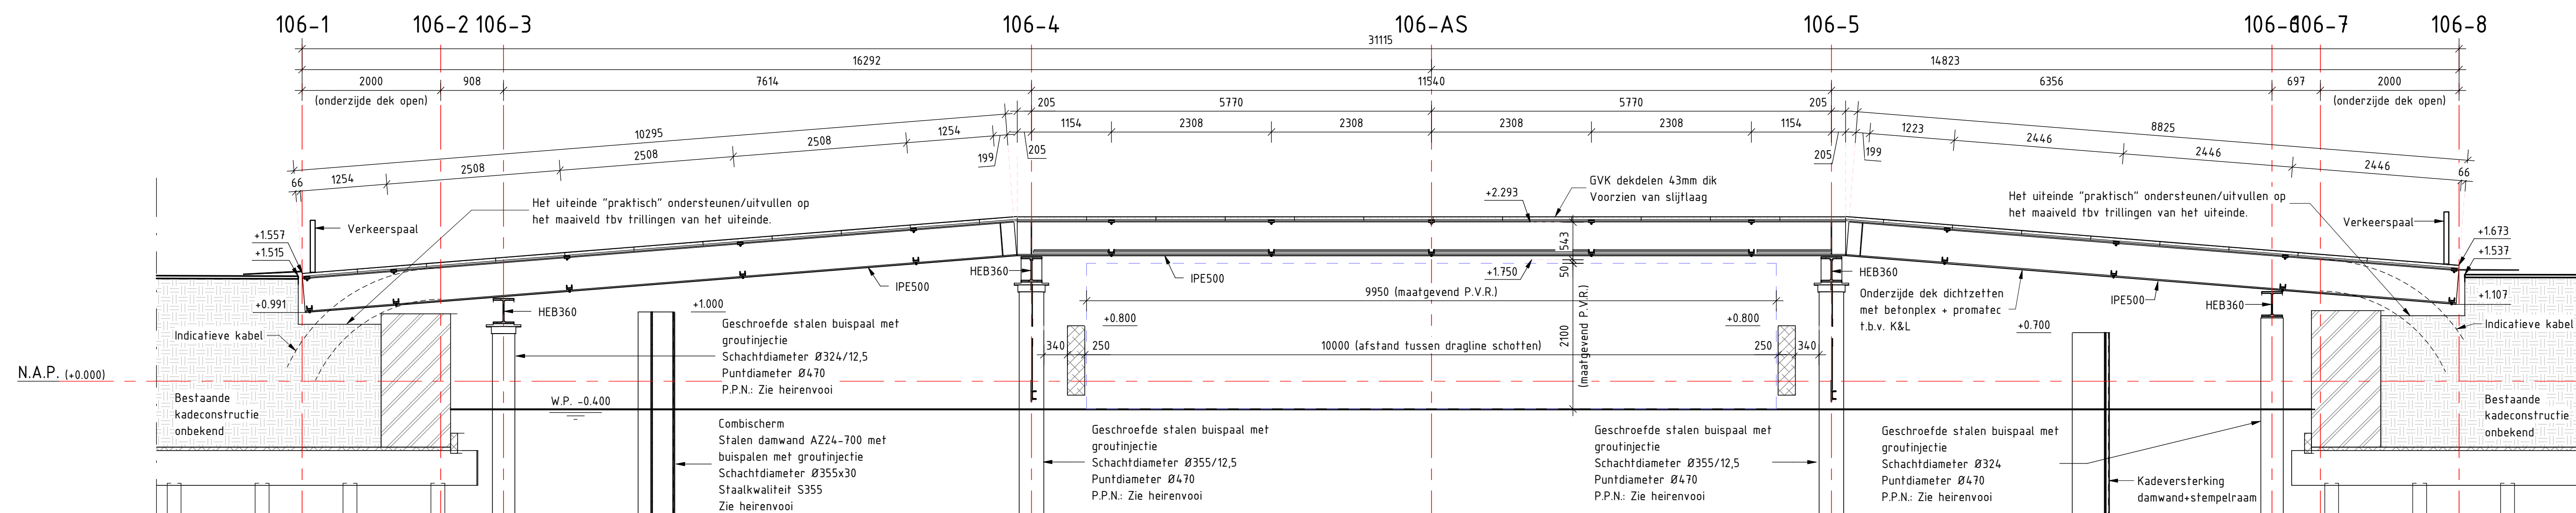


Doorsnede B

Schaal: 1 : 50

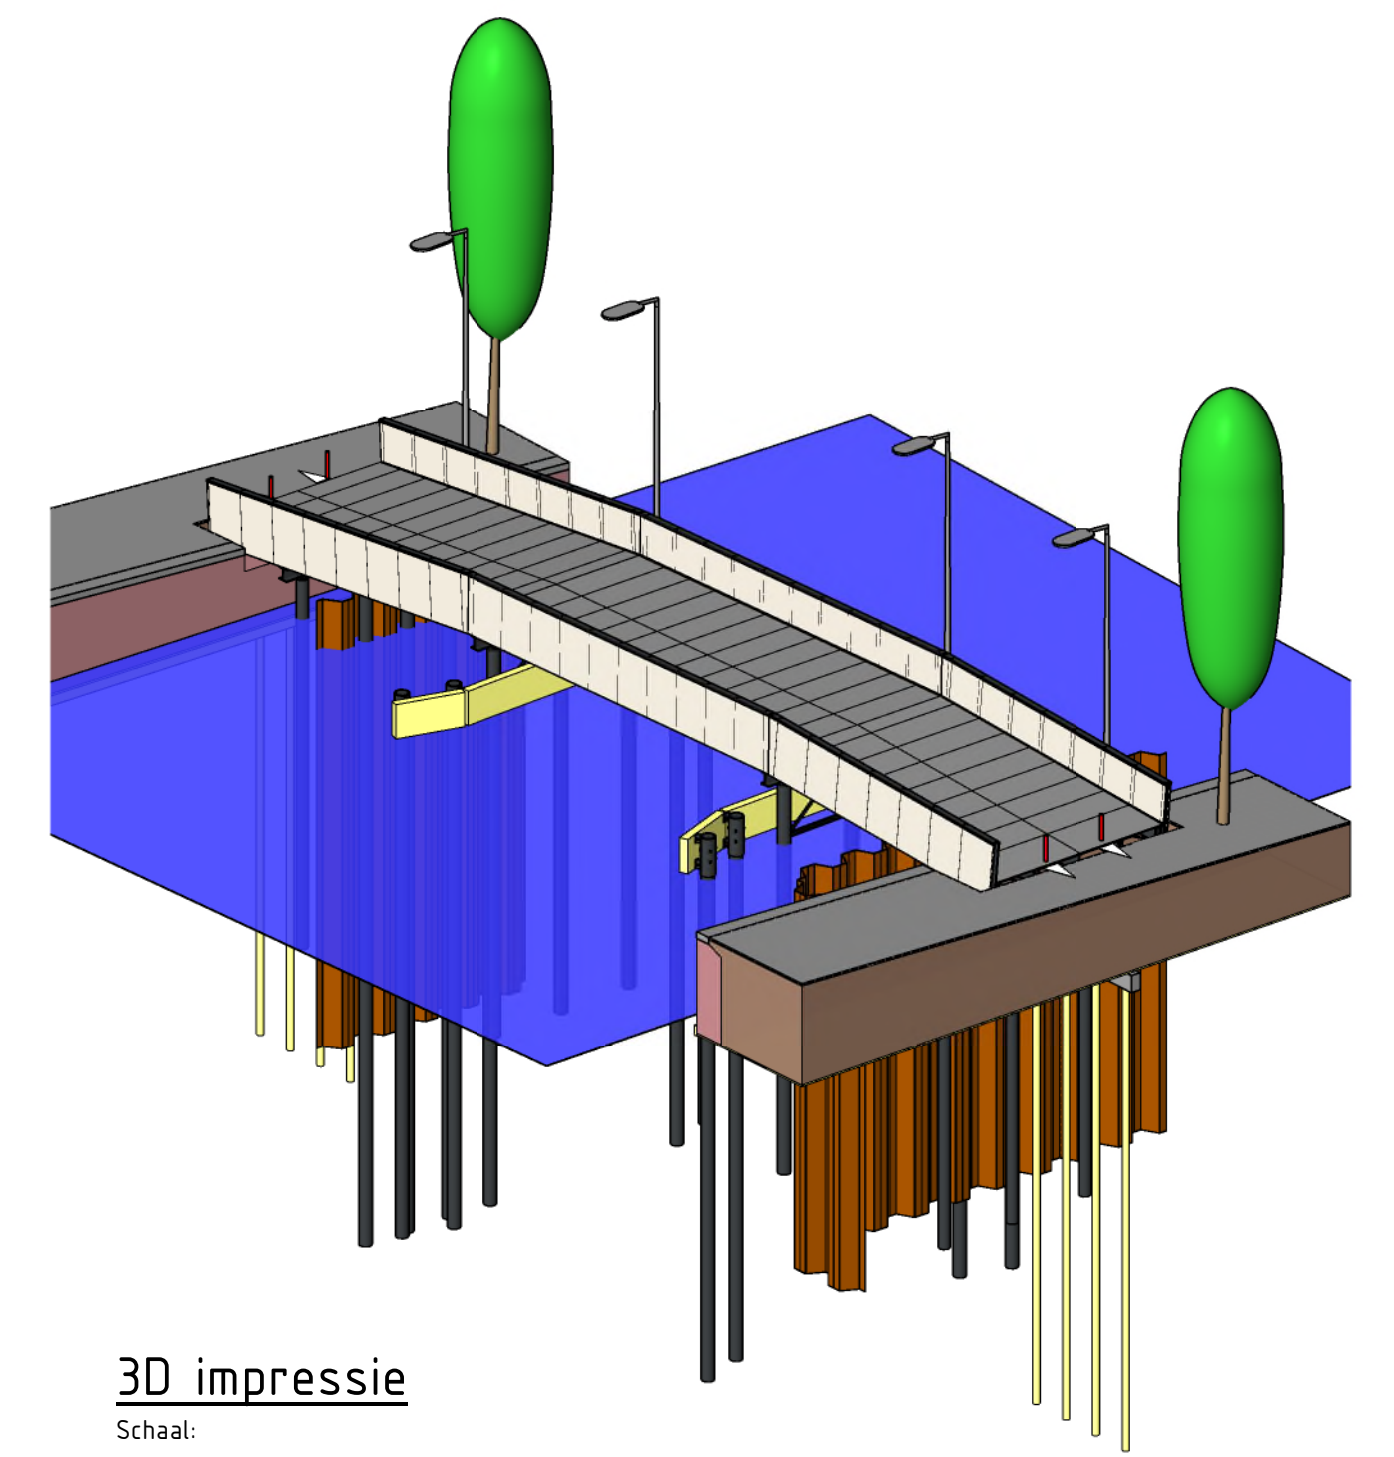

3D impressie

Schaal:

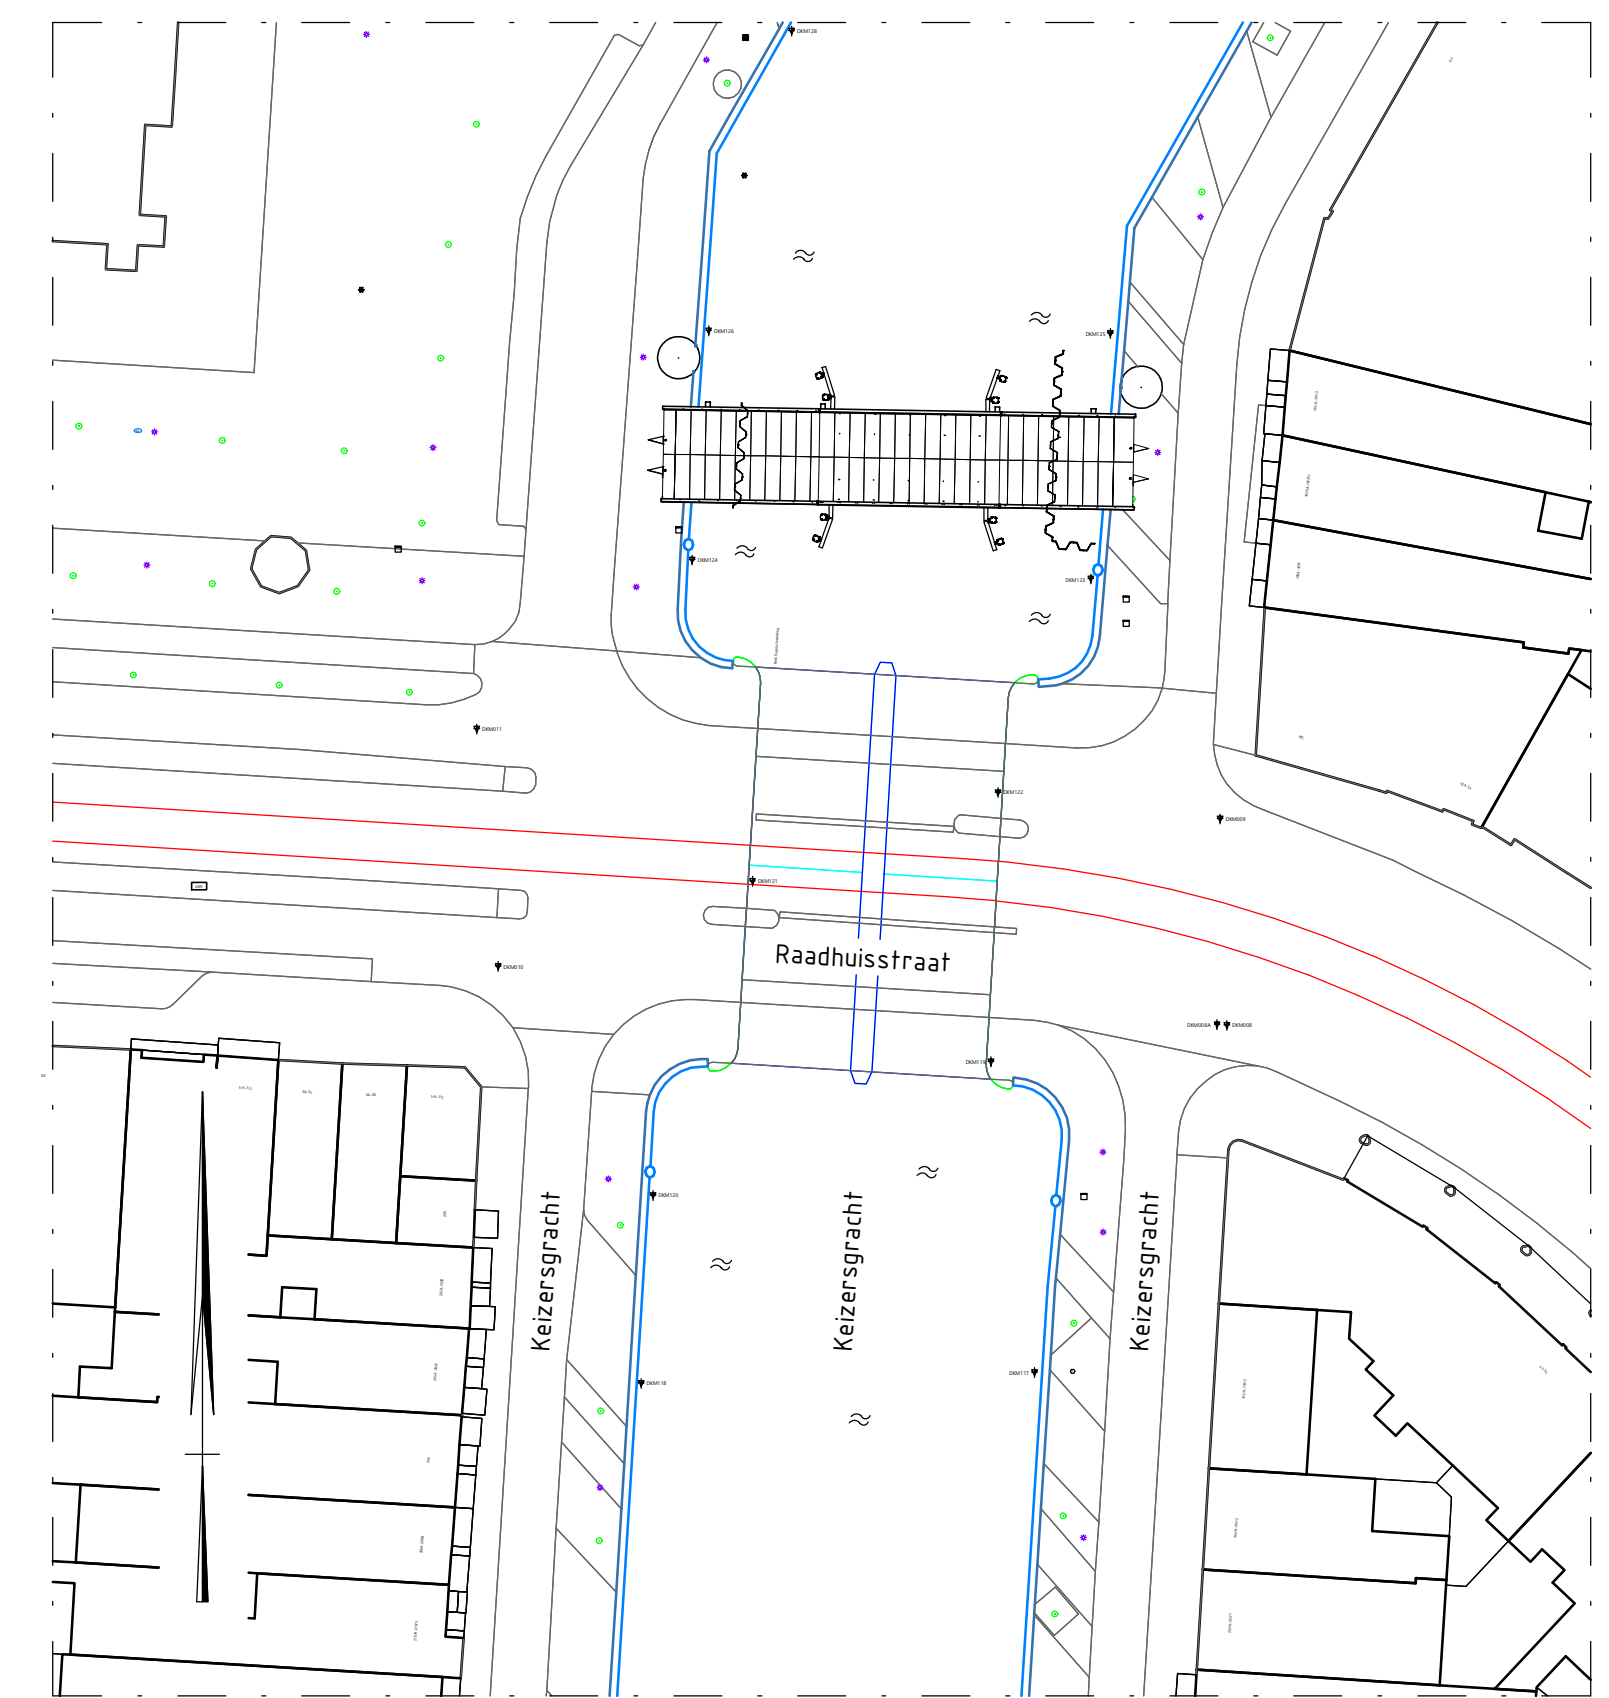

Situatie

Schaal: 1 : 500

Materiaal legenda:

- Gewapend beton
- Prefab beton
- Uitvulblok
- Straal
- Metselwerk
- Grond

Opmerkingen:

- Maten in millimeters tenzij anders aangegeven
- Hoogtematen in meters t.o.v. N.A.P.
- Coördinaten in meters in RD-stelsel
- Maatvoering hoeken in 360 gradenstelsel
- AS: constructie-as, VW: vaarweg, KW: kade west, KO: kade oost, WA: weg
- Bovenste 5 m van buispalen en damwanden geconserviseerd aanbrengen RAL 7021
- Staalkwaliteit S235 (tenzij anders aangegeven)
- Alle stalen liggers, kokers en hoekprofielen v.v. conservering in RAL 7021

U.O.	18-12-2020	DEFINITIEF	S.V.
Nr.	Datum	Wijziging	Nrk.
Opdrachtgever: Gemeente Amsterdam			
Tekenaar: S. Krook			
Author: S. Krook			
Projectleider: S. Krook			
Projectnummer: 458011-C-4-1061			
Projectomschrijving: Engineering hulpbruggen Oranje Loper te Amsterdam			
Status: Definitief			
Wijziging: 1.0			
Schaal: 1:50			
Formaat: A0			
Blad in bladen			
DIT PROJECT IS UITGEWERKT ALV. EEN 3D-MODEEL			
Tekeningsomschrijving: Uitvoeringsontwerp Hulpbrug 106			
Tekeningsnummer: 458011-C-4-1061			

