




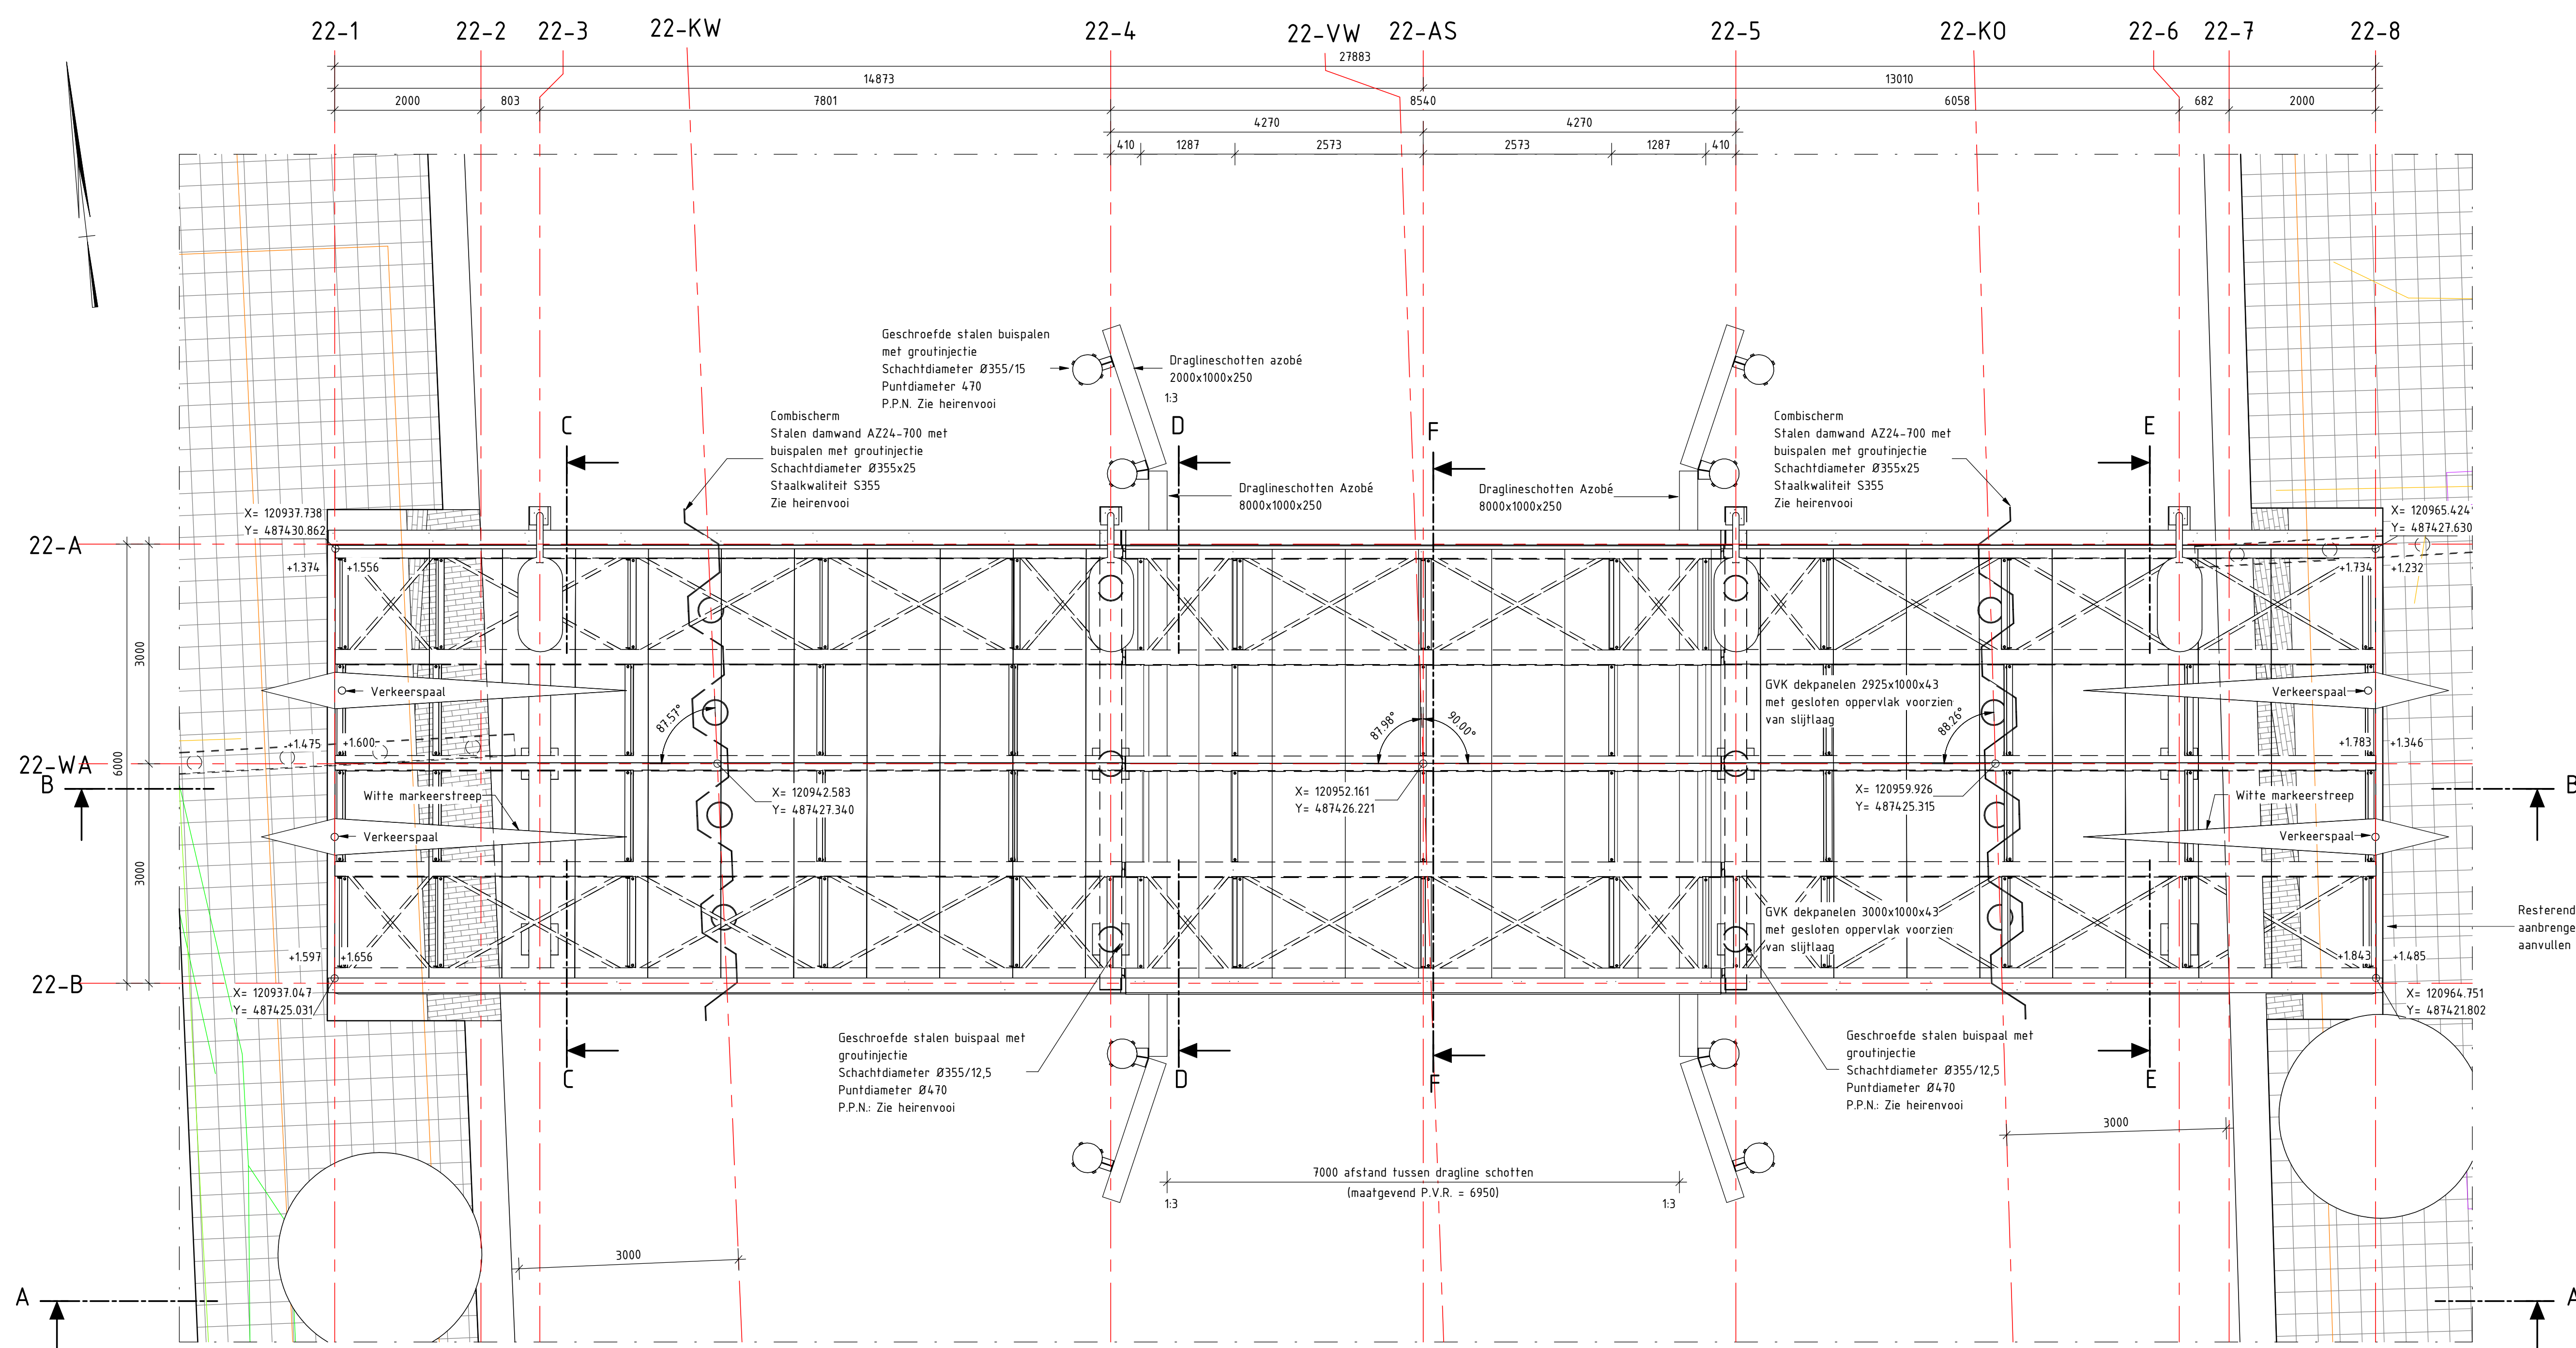


Bovenaanzicht
Schaal: 1 : 50

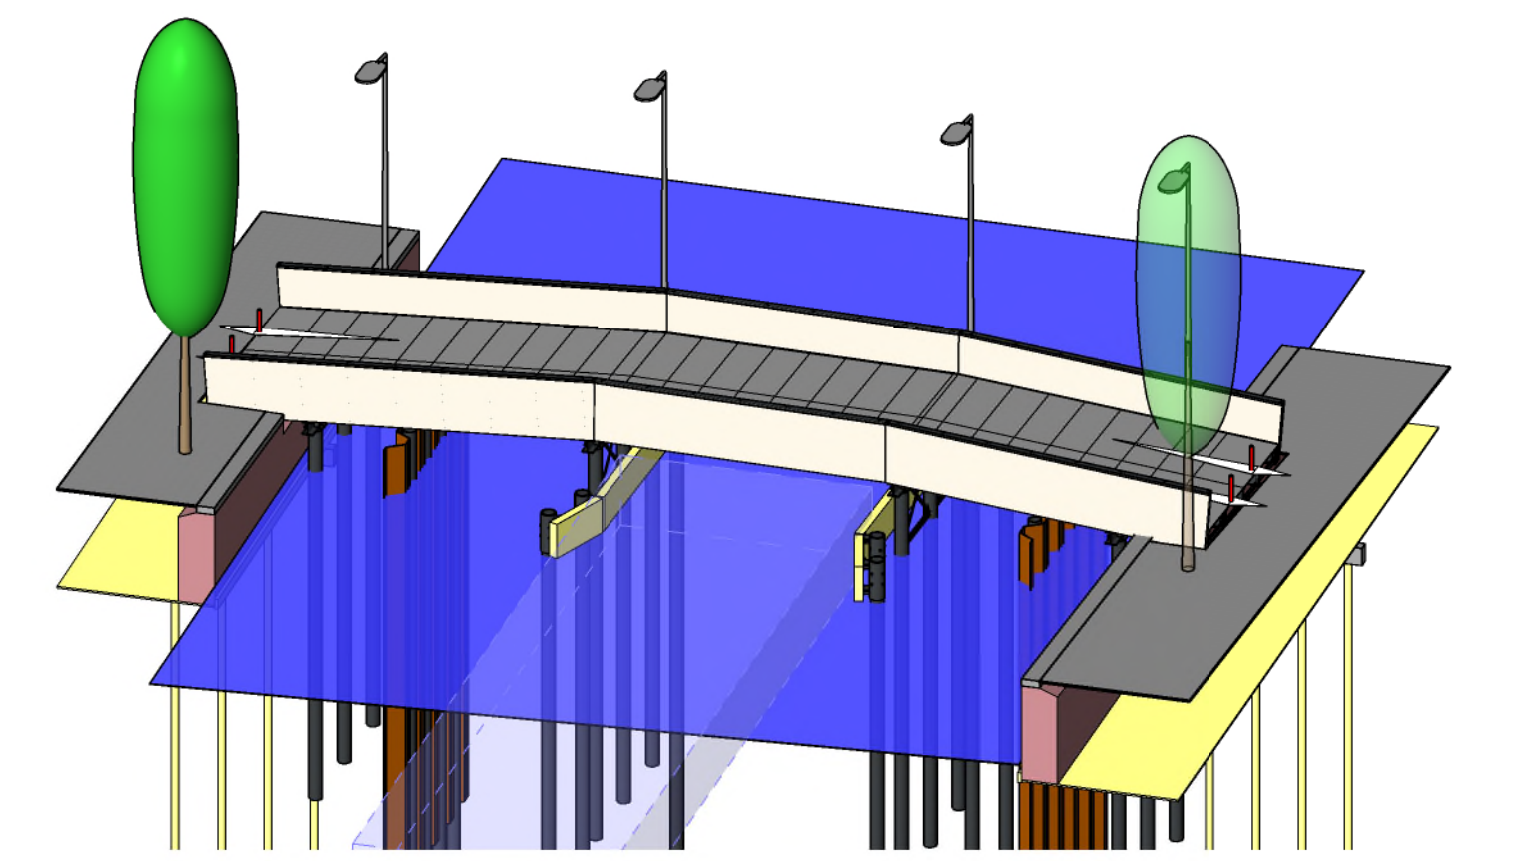


3D impressie
Schaal:

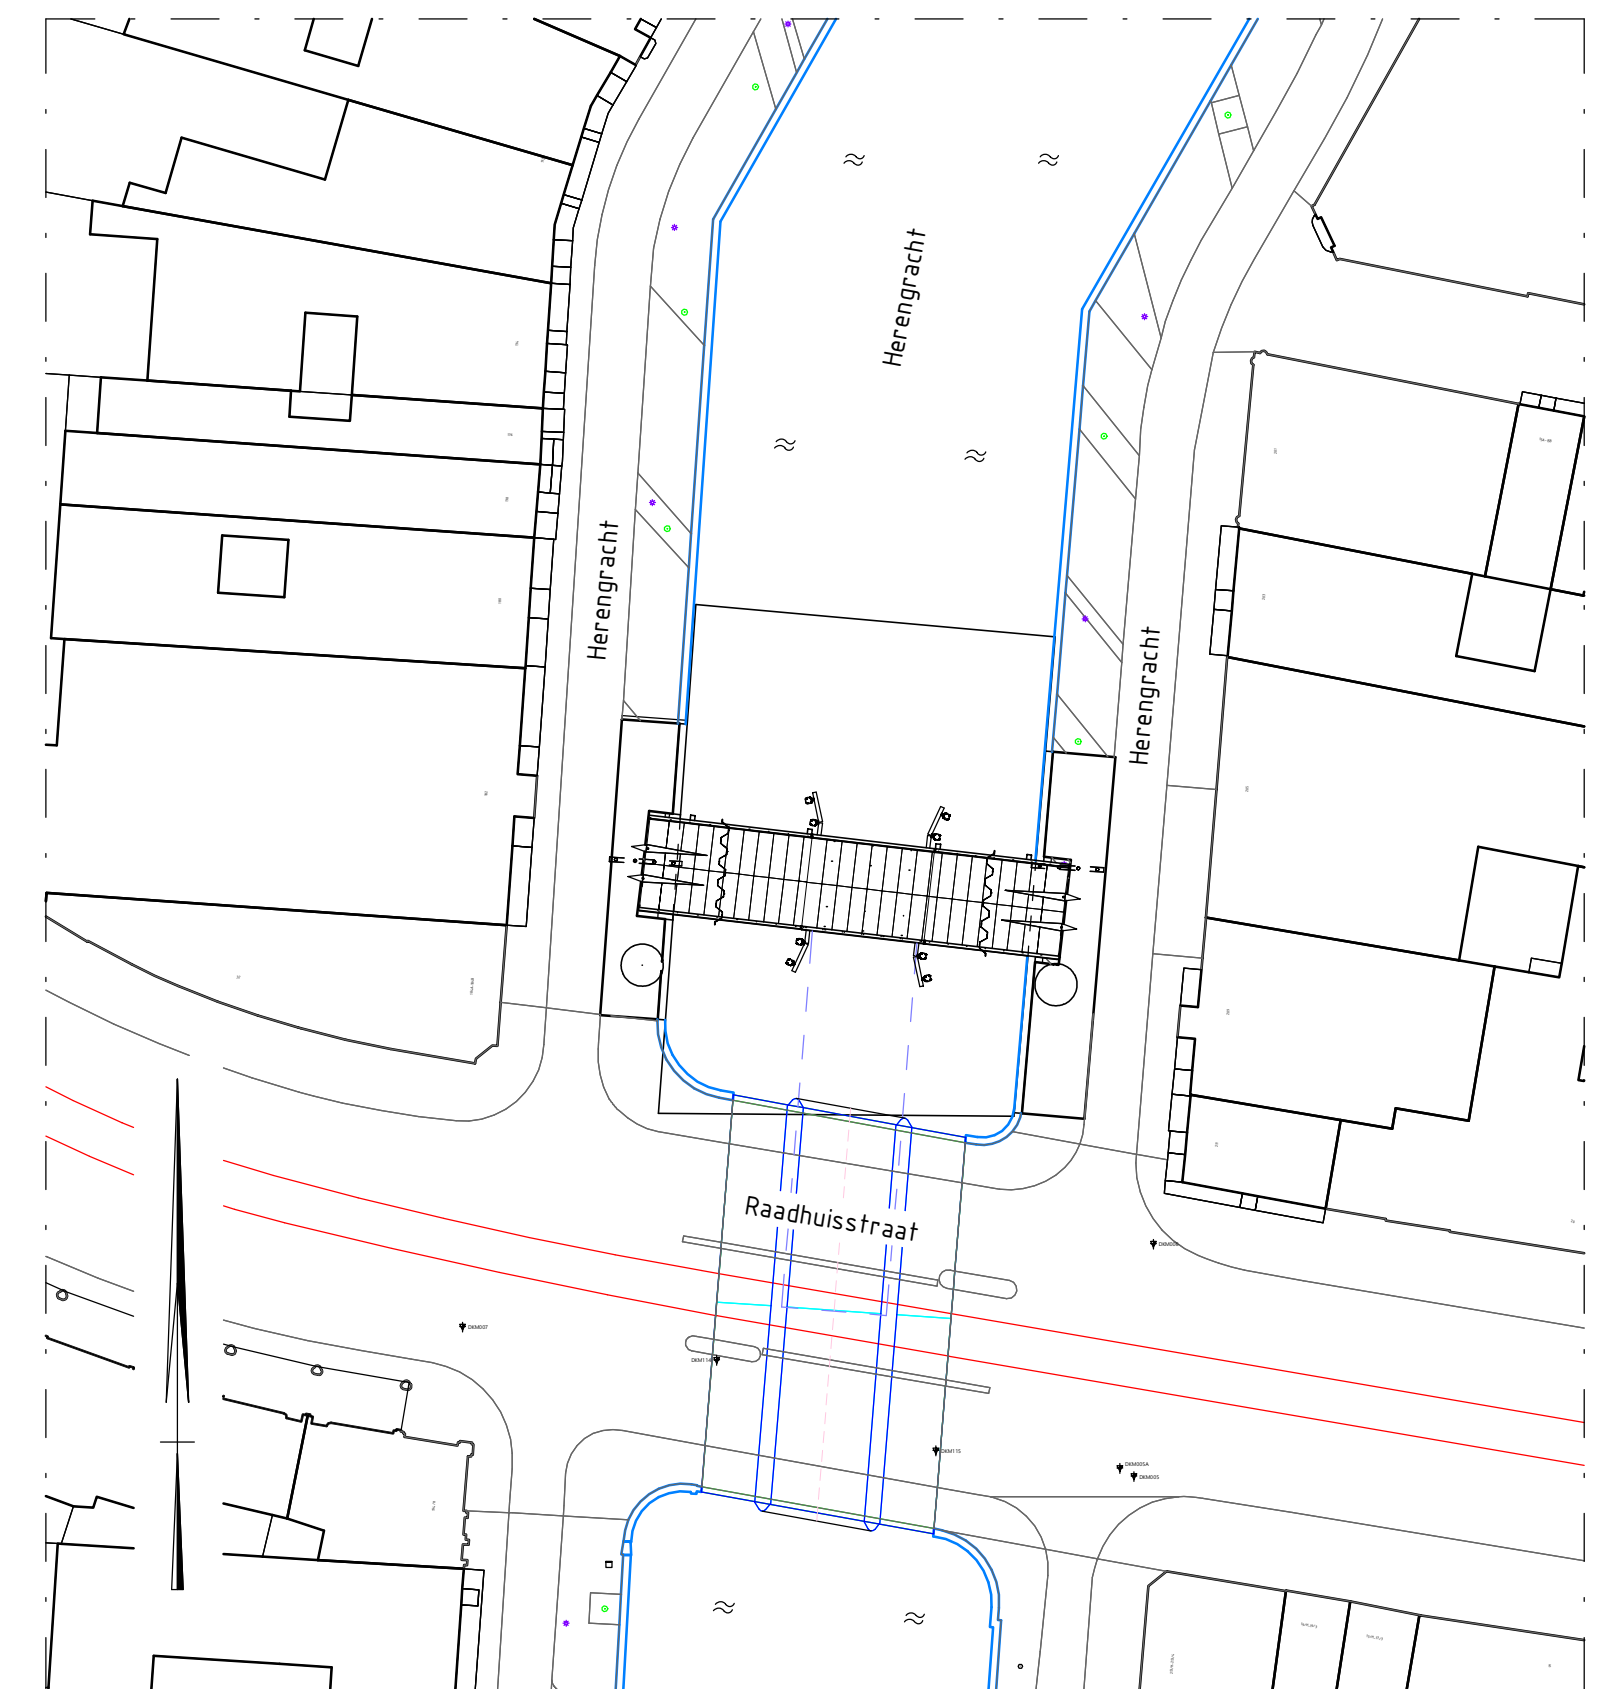

Situatie
Schaal: 1 : 500

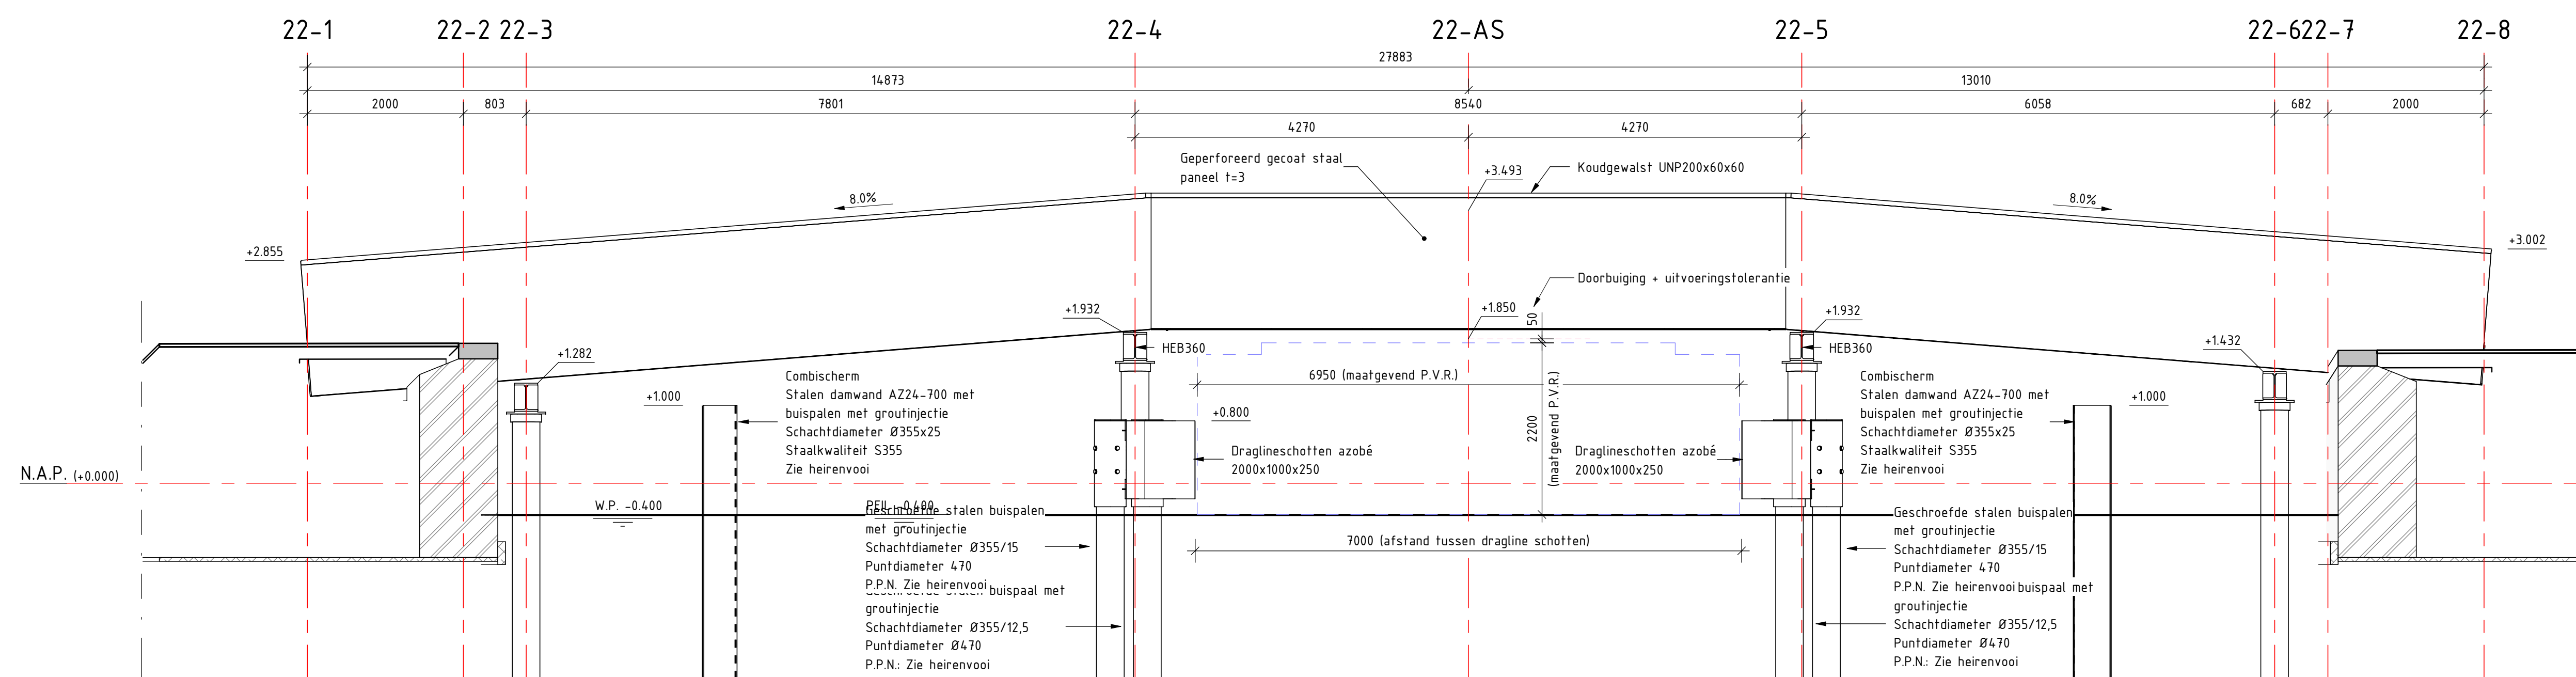

Aanzicht A
Schaal: 1 : 50

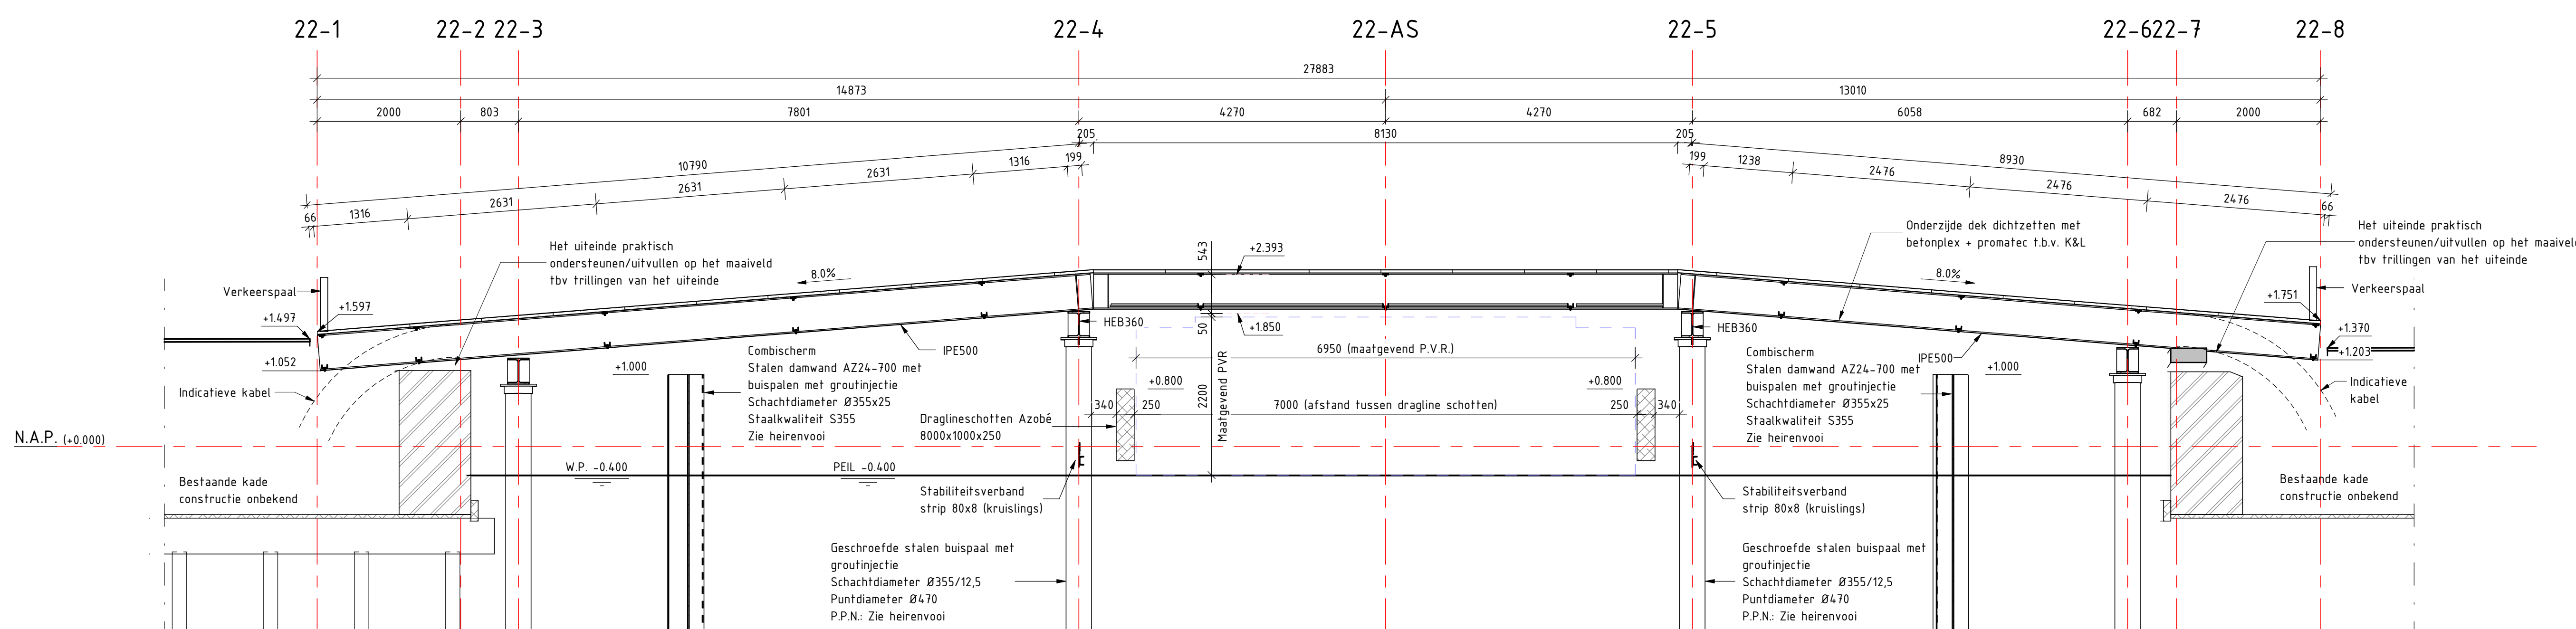

Doorsnede B
Schaal: 1 : 50

Materiaal legenda:



Opmerkingen:

- Maten in millimeters tenzij anders aangegeven
- Hoogtematen in meters t.o.v. N.A.P.
- Coördinaten in meters in RD-stelsel
- Maatvoering hoeken in 360 gradenstelsel
- AS: constructie-as, VW: vaarweg, KW: kade west, KO: kade oost, WA: weg
- Bovenste 5 m van buispalen en damwanden geconserveerd aanbrengen RAL 7021
- Staalwalteit S235 (tenzij anders aangegeven)
- Alle stalen liggers, kokers en hoekprofielen v.v. conservering in RAL 7021

DIT PROJECT IS UITGEWERKT A.B.V. EEN 3D-MODEL	1.0		18-12-2020		DEFINITIEF		Wijziging		S.V.	
	Nr.		Datum						Tsk.	
	Opdrachtgever						Tekenaar		Schaal	
	Gemeente Amsterdam						B. Epema		1:50	
	Projectleider						S. Krook		Formaat	
	Projectomschrijving								A0	
	Engineering hulpbruggen Oranje Loper te Amsterdam								Blad in bladen	
	Tekeningomschrijving						Status		Wissel n.	
	Uitvoeringsontwerp						Definitief		1.0	
	Hulpbrug 22						www.anteagroup.nl			
Overzicht, langs- en doorsnede										
Tekeningnummer								anteagroup		
458011-C-4-0221										