




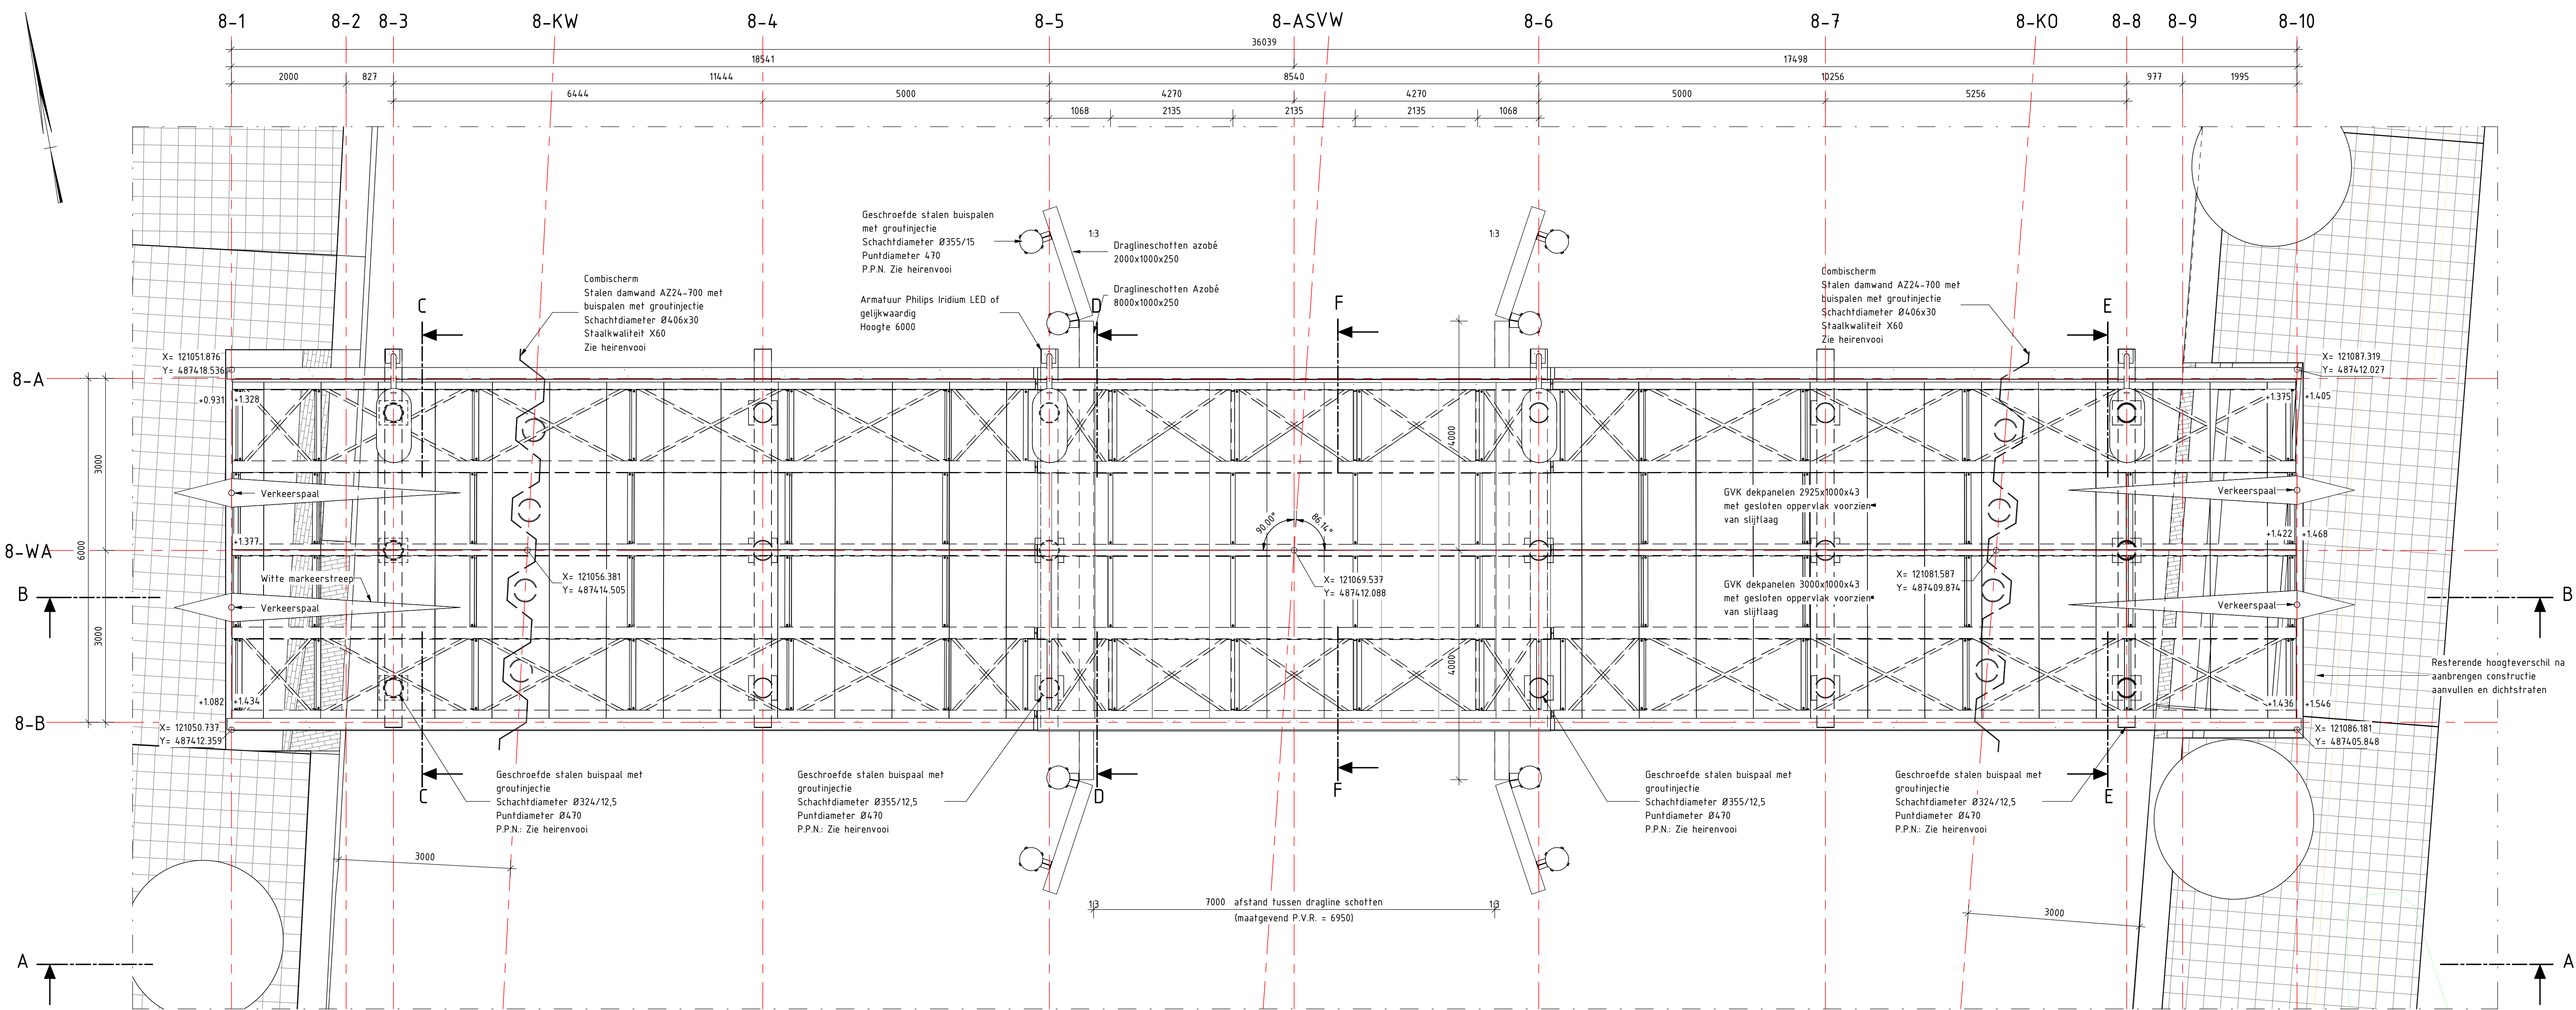


Bovenaanzicht
Schaal: 1 : 50

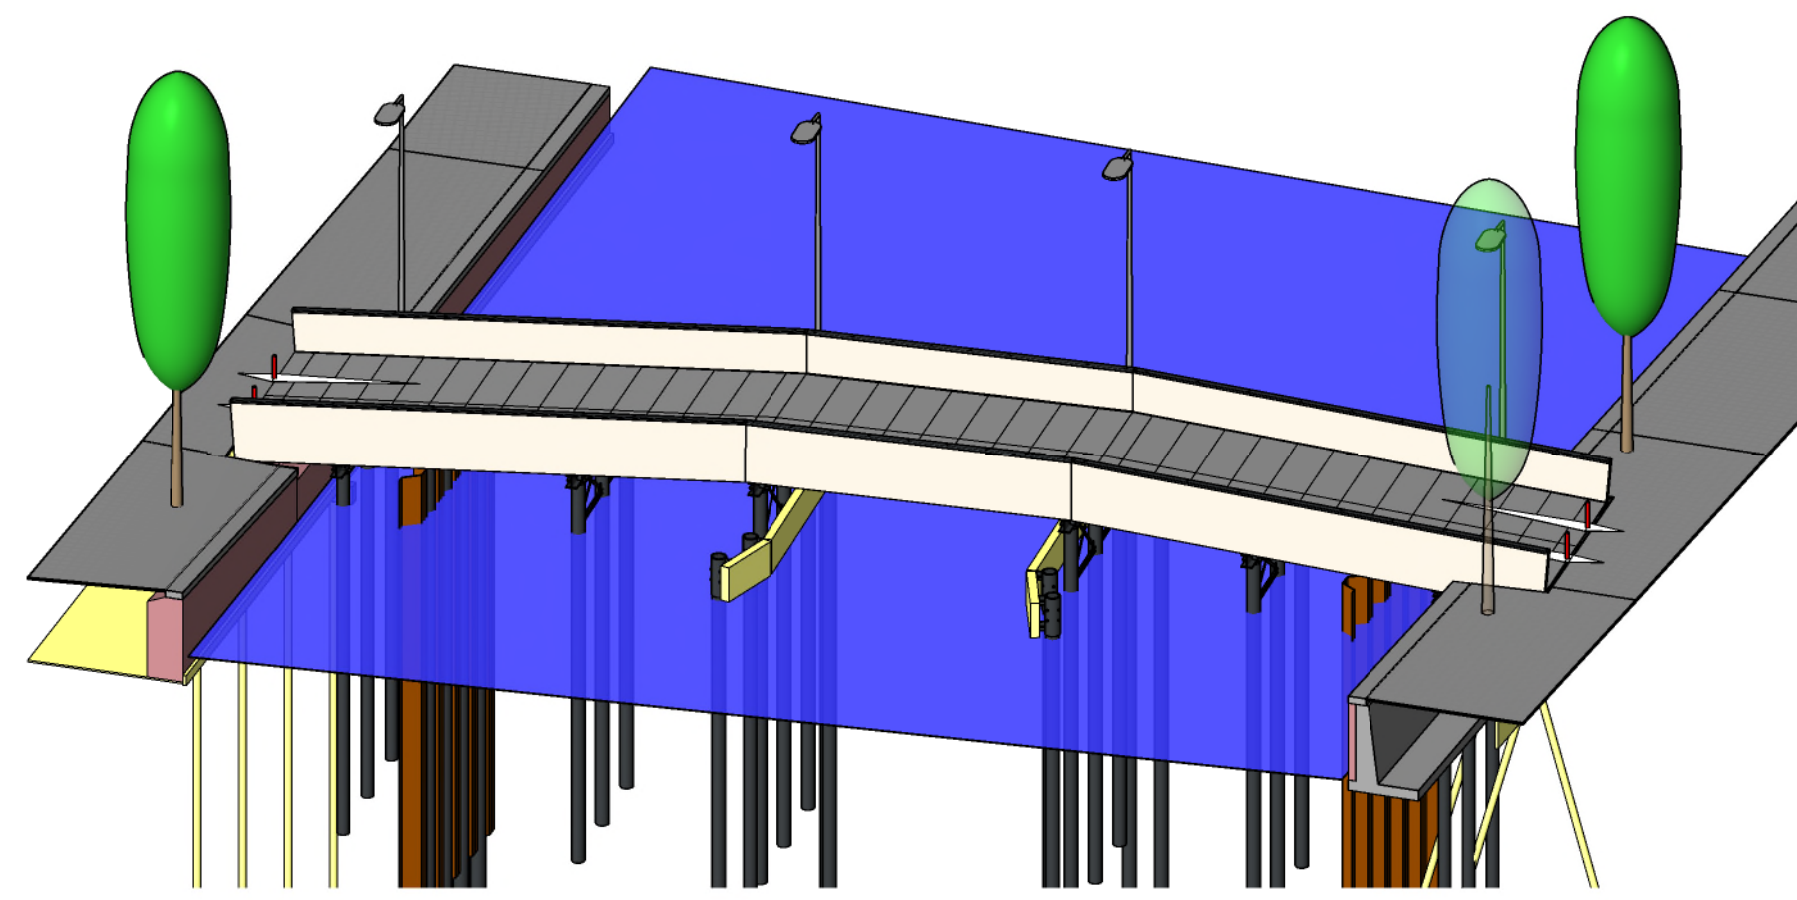


3D impressie
Schaal:

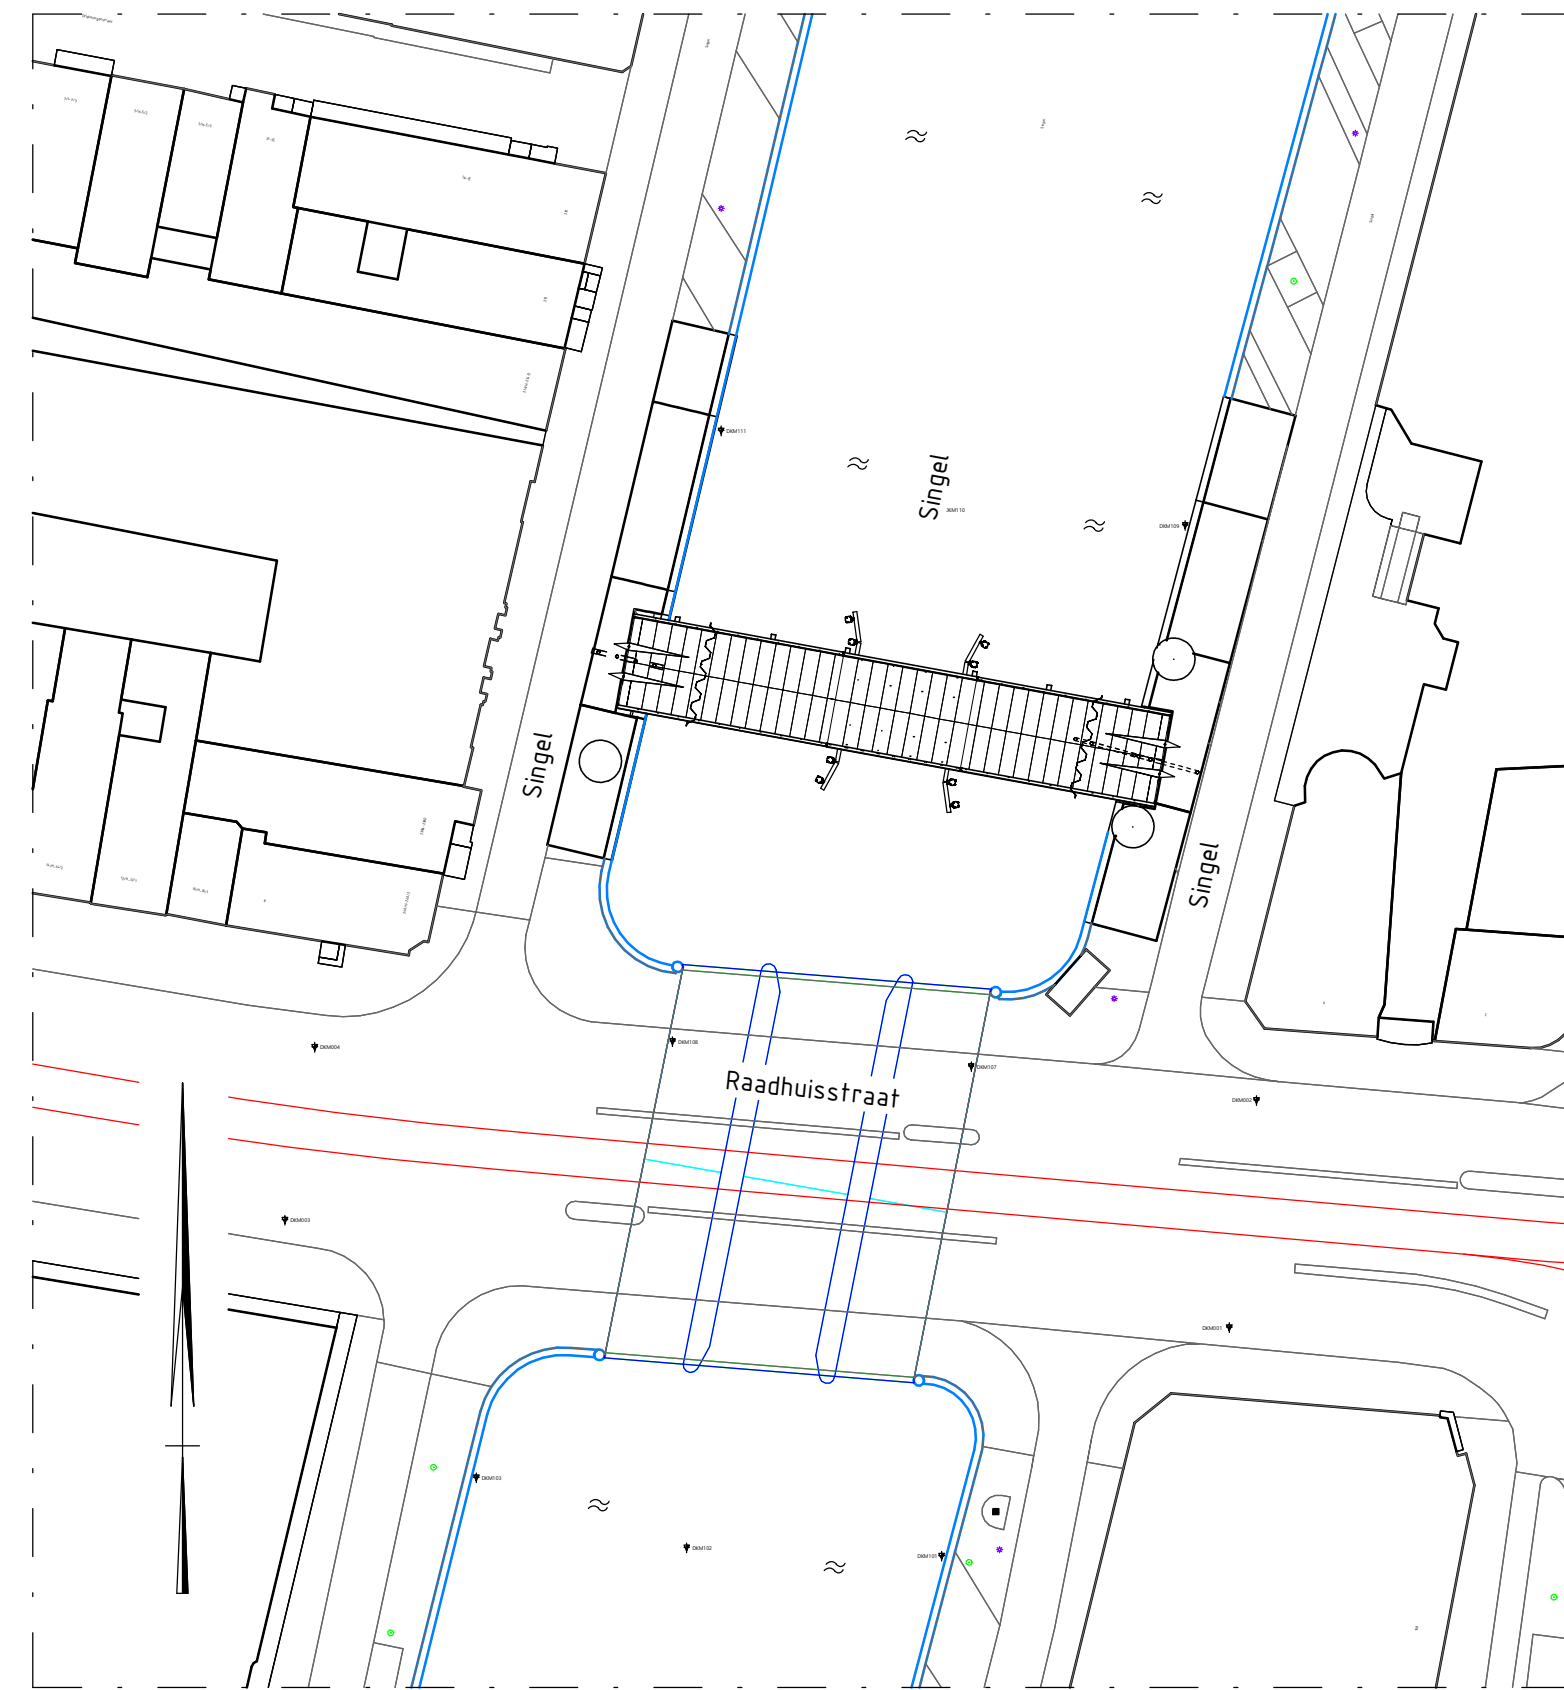

Situatie
Schaal: 1 : 500

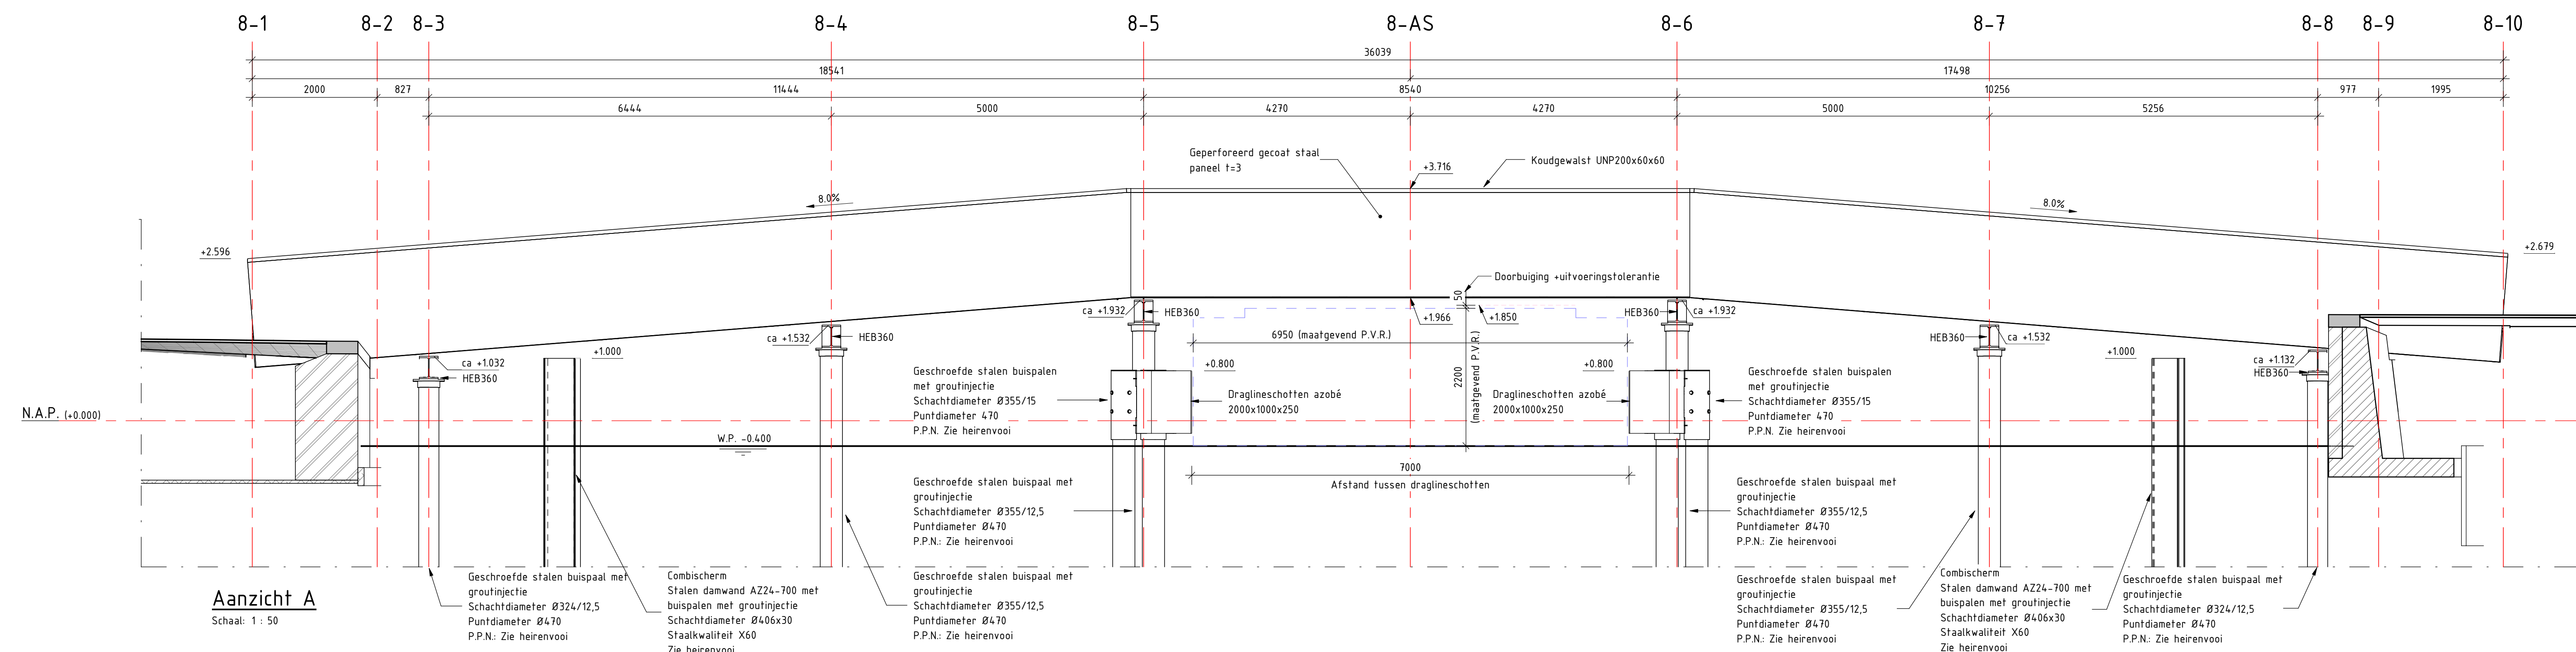

Aanzicht A
Schaal: 1 : 50

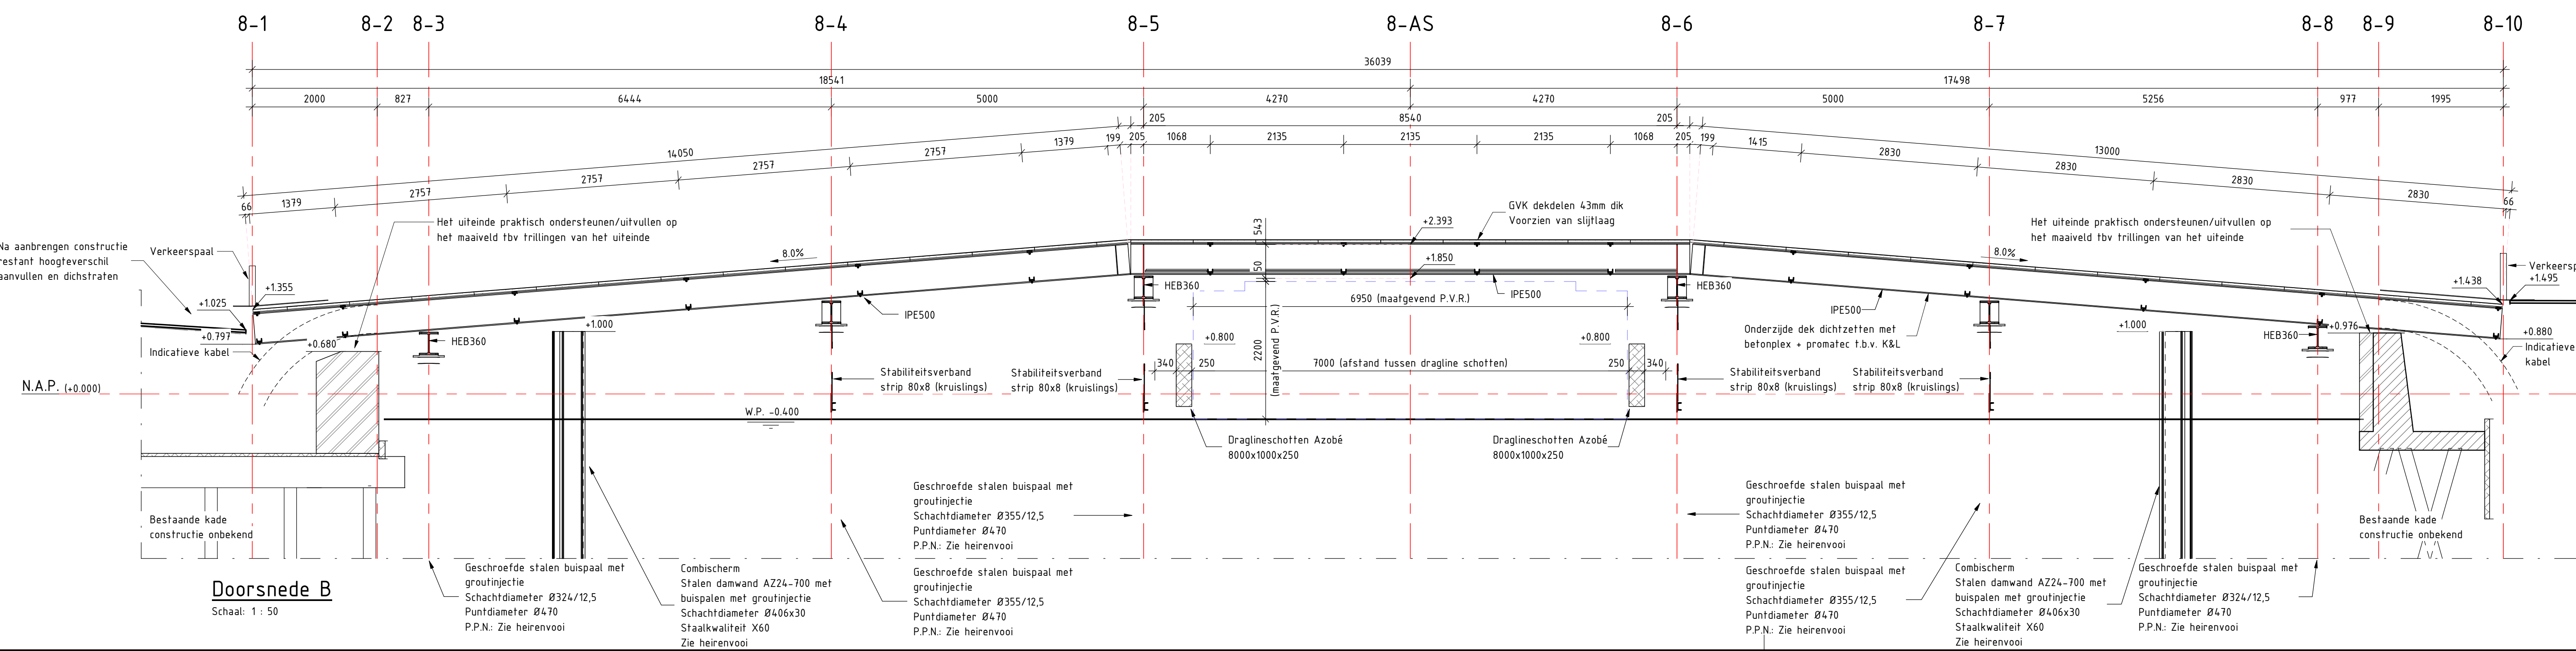

Doorsnede B
Schaal: 1 : 50

Materiaal legenda:



Opmerkingen:

- Maten in millimeters tenzij anders aangegeven
- Hoogtematen in meters t.o.v. N.A.P.
- Coördinaten in meters in RD-stelsel
- Maatvoering hoeken in 360 gradenstelsel
- AS: constructie-as, VK: vaarweg, KW: kade west, KO: kade oost, WA: weg
- Bovenste 5 ml van buispalen en damwanden geconserveerd aanbrengen RAL 7021
- Staalwalleit 5235 (tenzij anders aangegeven)
- Alle stalen liggers, kokers en hoekprofielen v.v. conservering in RAL 7021

Opdrachtgever	Tekenaar	Schaal
Gemeente Amsterdam	B. Epema	1:50
Projectleider	S. Krook	Formaat
Projectomschrijving		A0
Engineering hulpbruggen Oranje Loper te Amsterdam		Blad nr.
Tekeningnummer	Wissel	1.0
458011-C-4-0081	Definitief	
	www.anteagroup.nl	

