


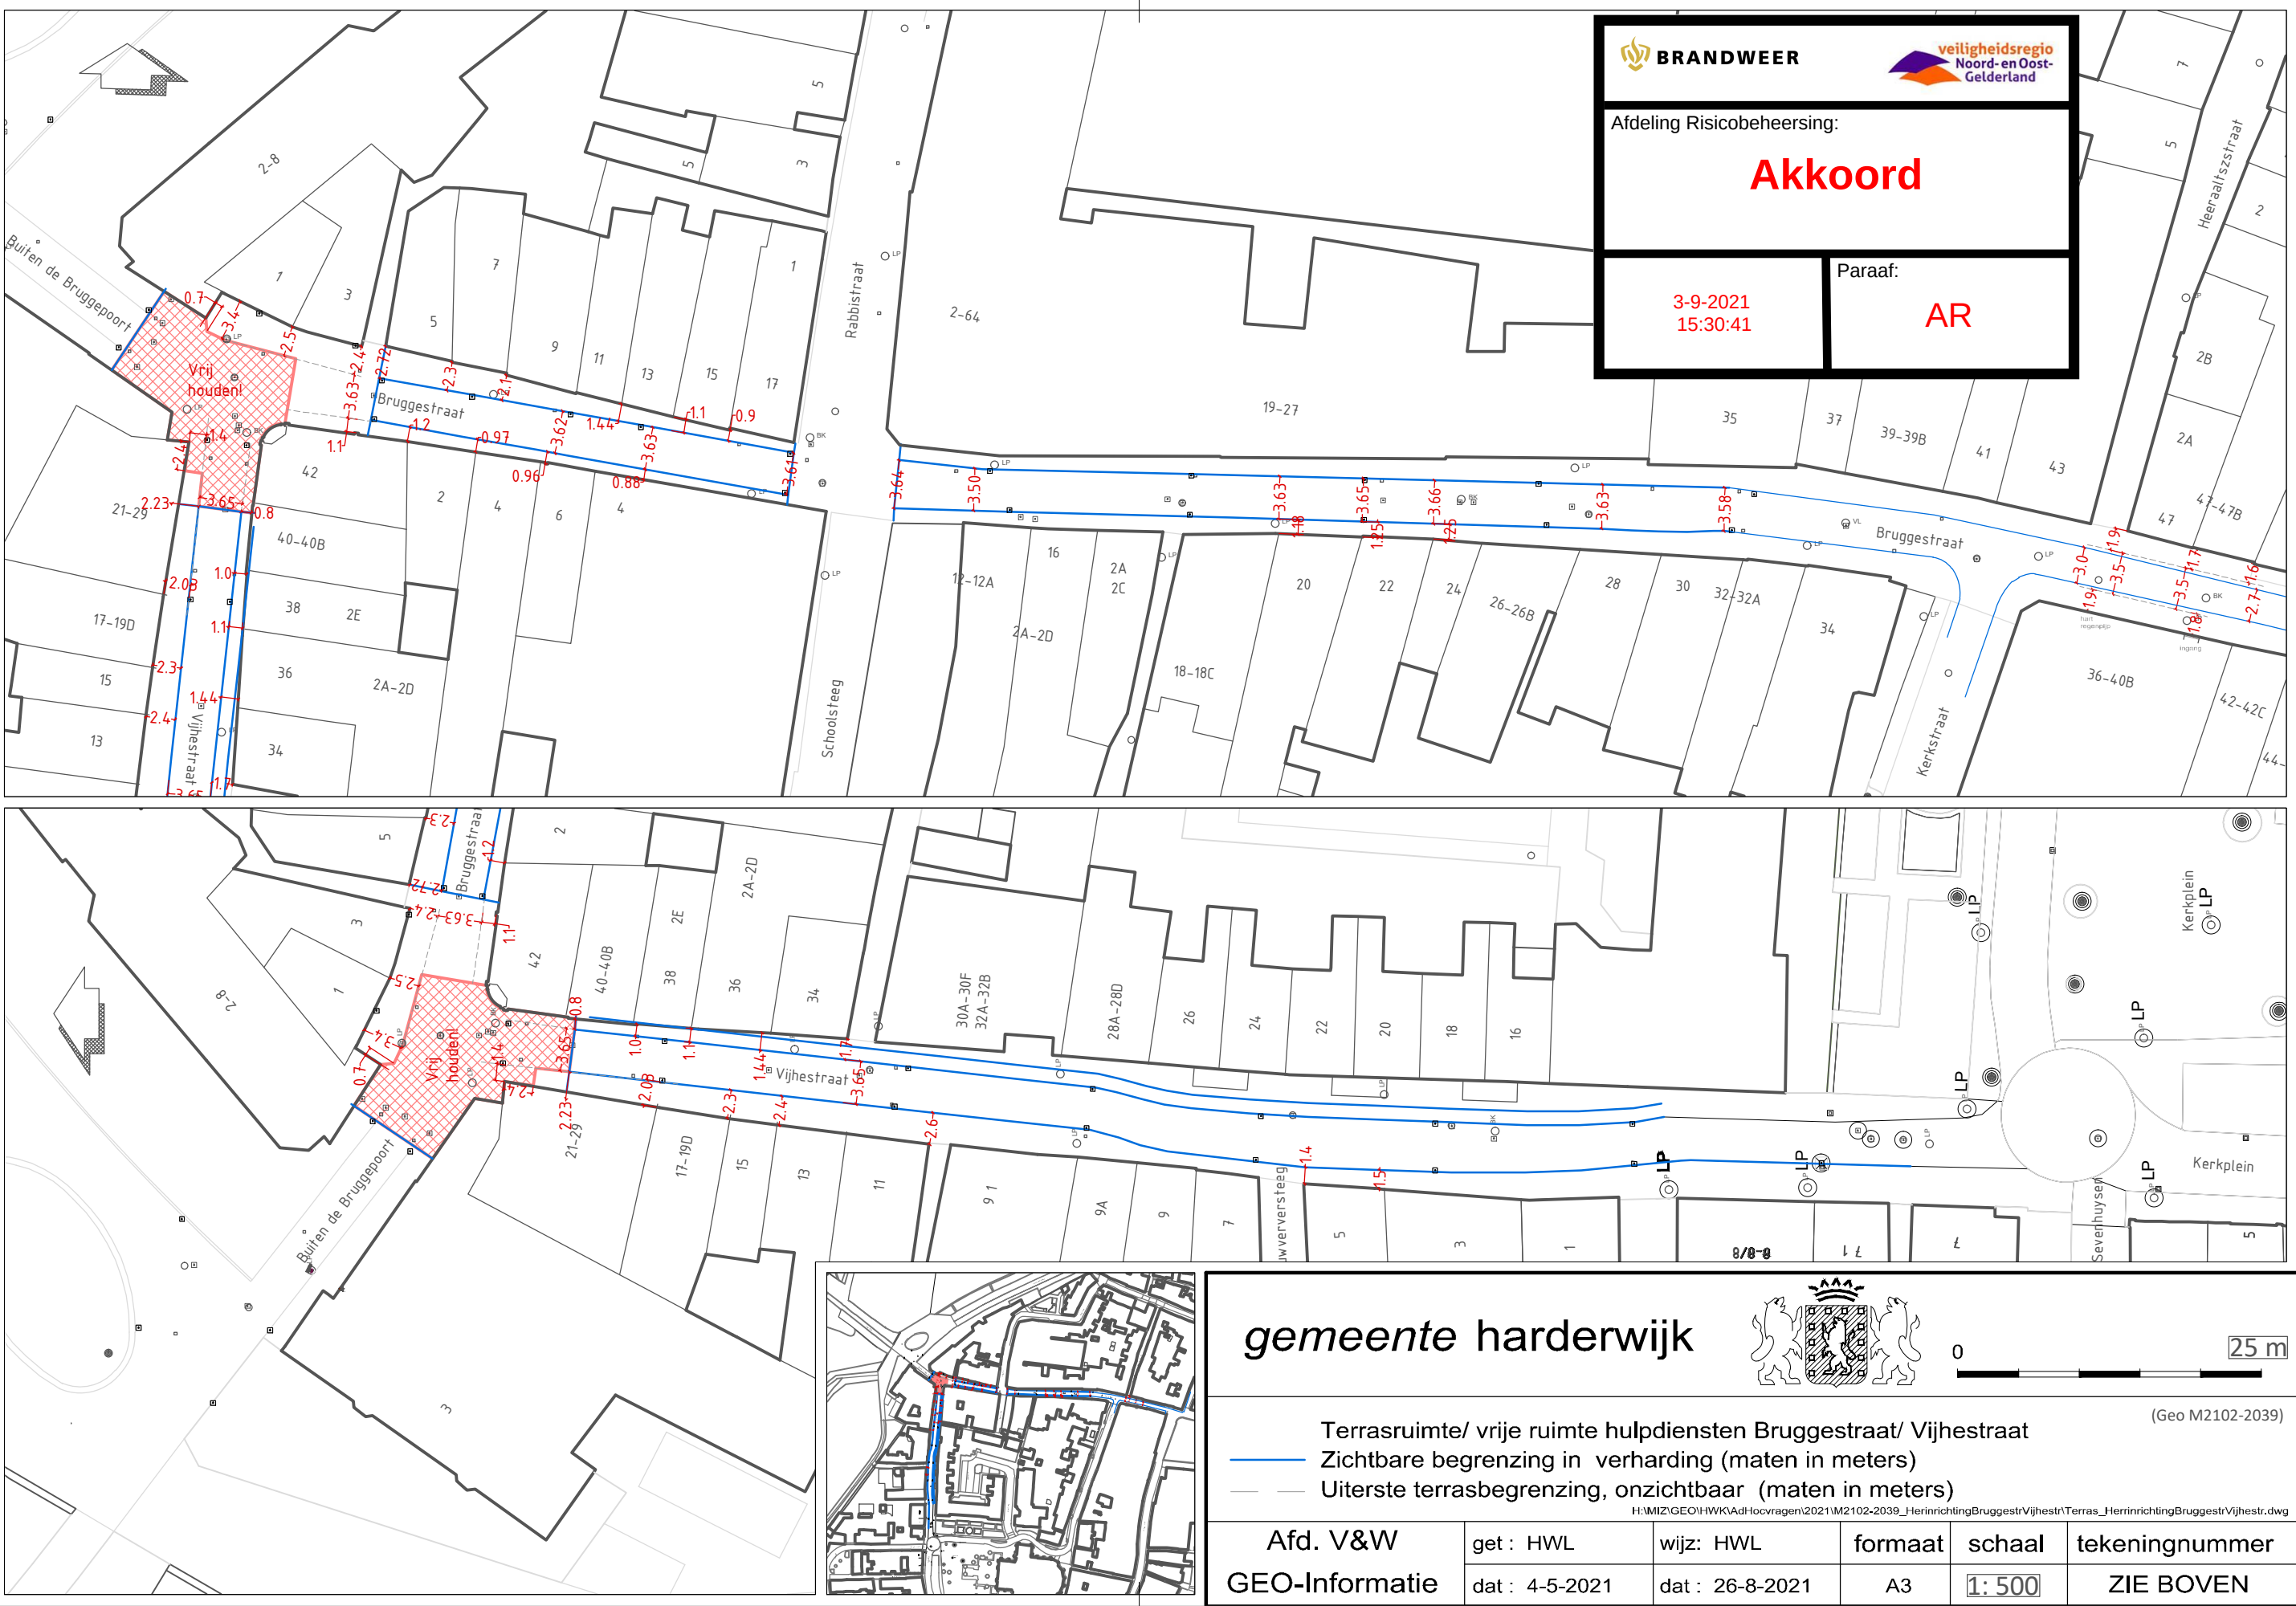





Afdeling Risicobeheersing:

Akkoord

3-9-2021
15:30:41

Paraaf:
AR

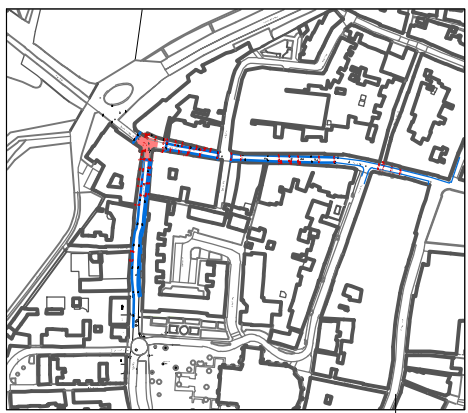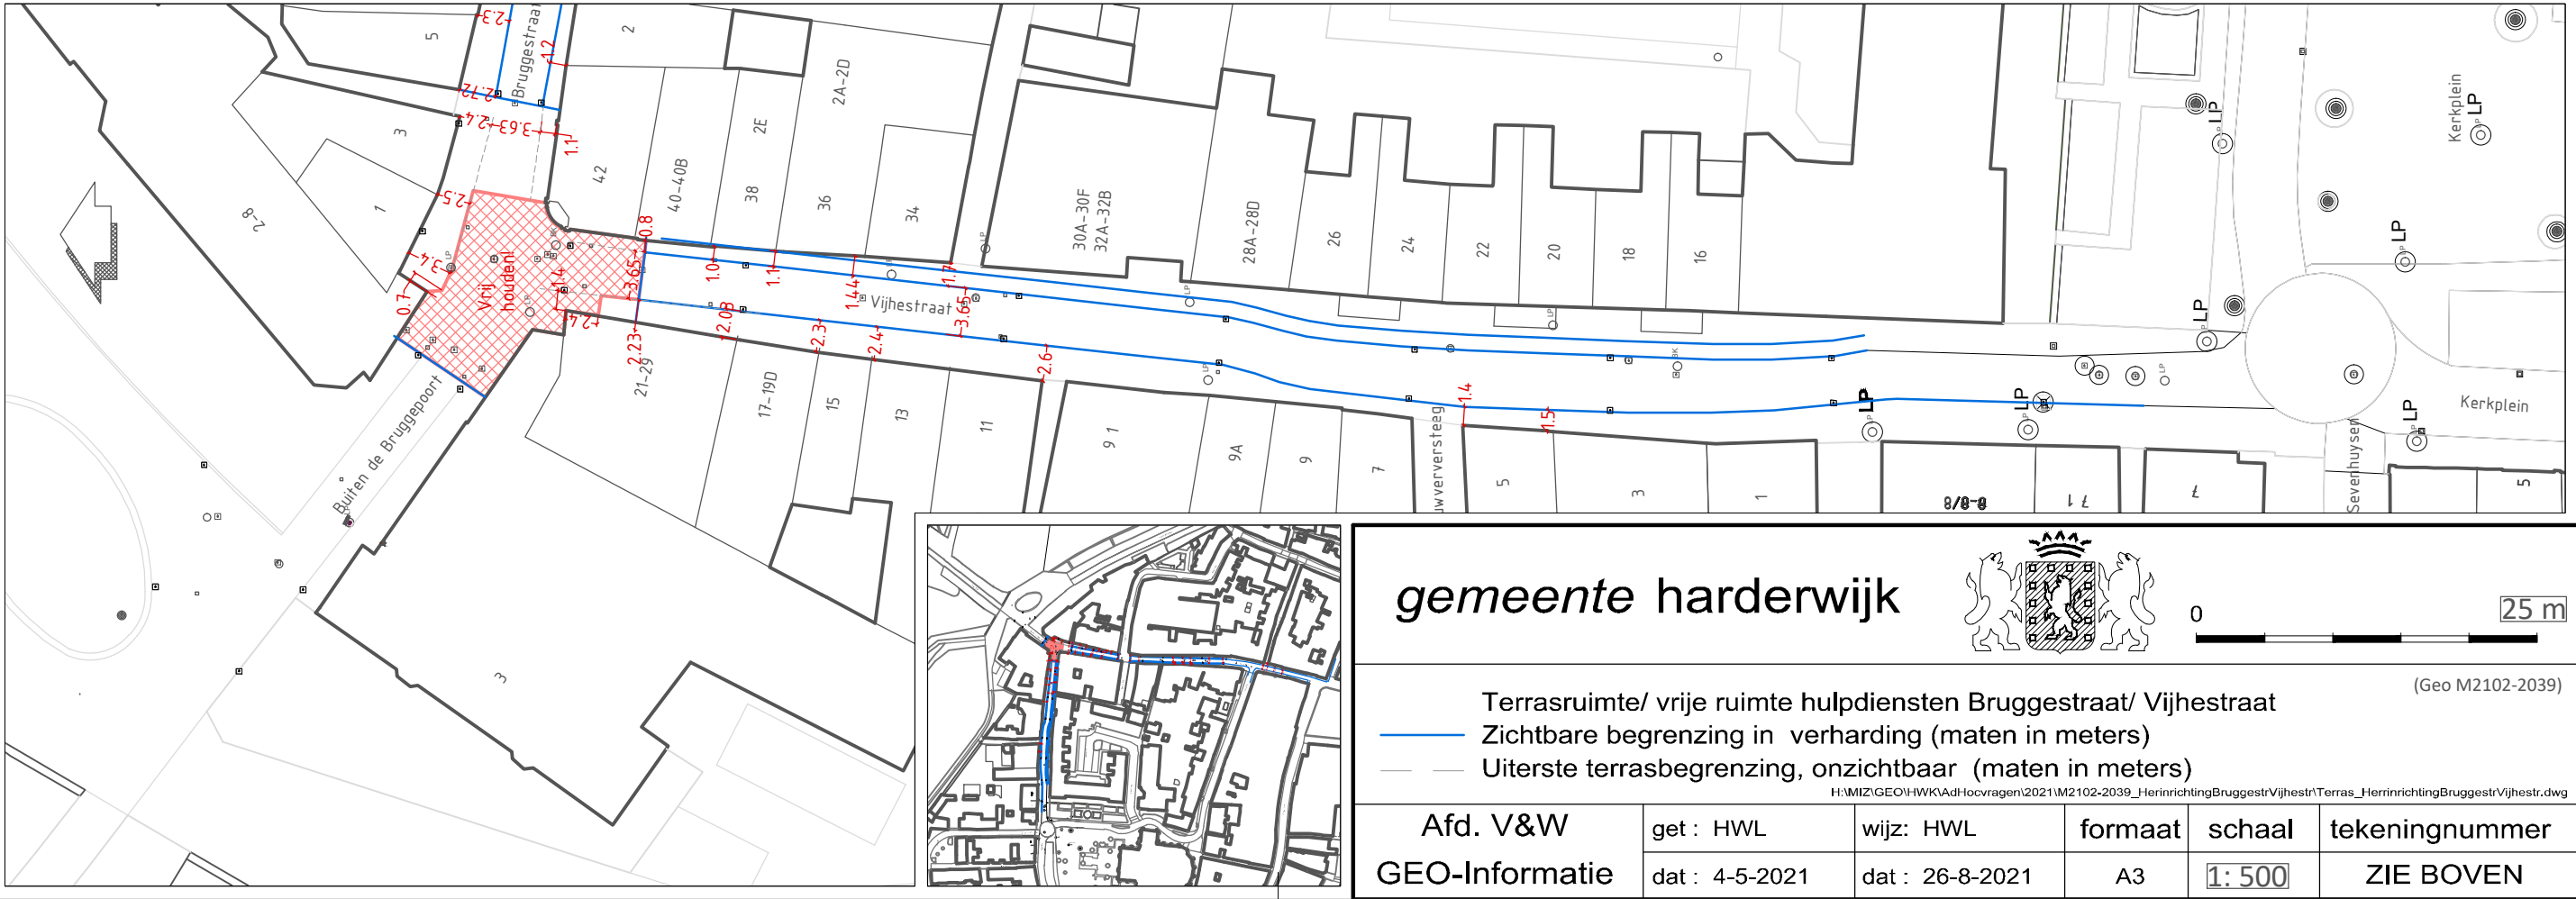

gemeente harderwijk

0  25 m

(Geo M2102-2039)

Terrasruimte/ vrije ruimte hulpdiensten Bruggestraat/ Vijnestraat

Zichtbare begrenzing in verharding (maten in meters)

Uiterste terrasbegrenzing, onzichtbaar (maten in meters)

H:\MIZ\GEO\IHWK\AdHocvragen\2021\M2102-2039_HerinrichtingBruggestrVijnestr\Terras_HerinrichtingBruggestrVijnestr.dwg

Afd. V&W	get : HWL	wijz: HWL	formaat	schaal	tekeningnummer
GEO-Informatie	dat : 4-5-2021	dat : 26-8-2021	A3	1: 500	ZIE BOVEN