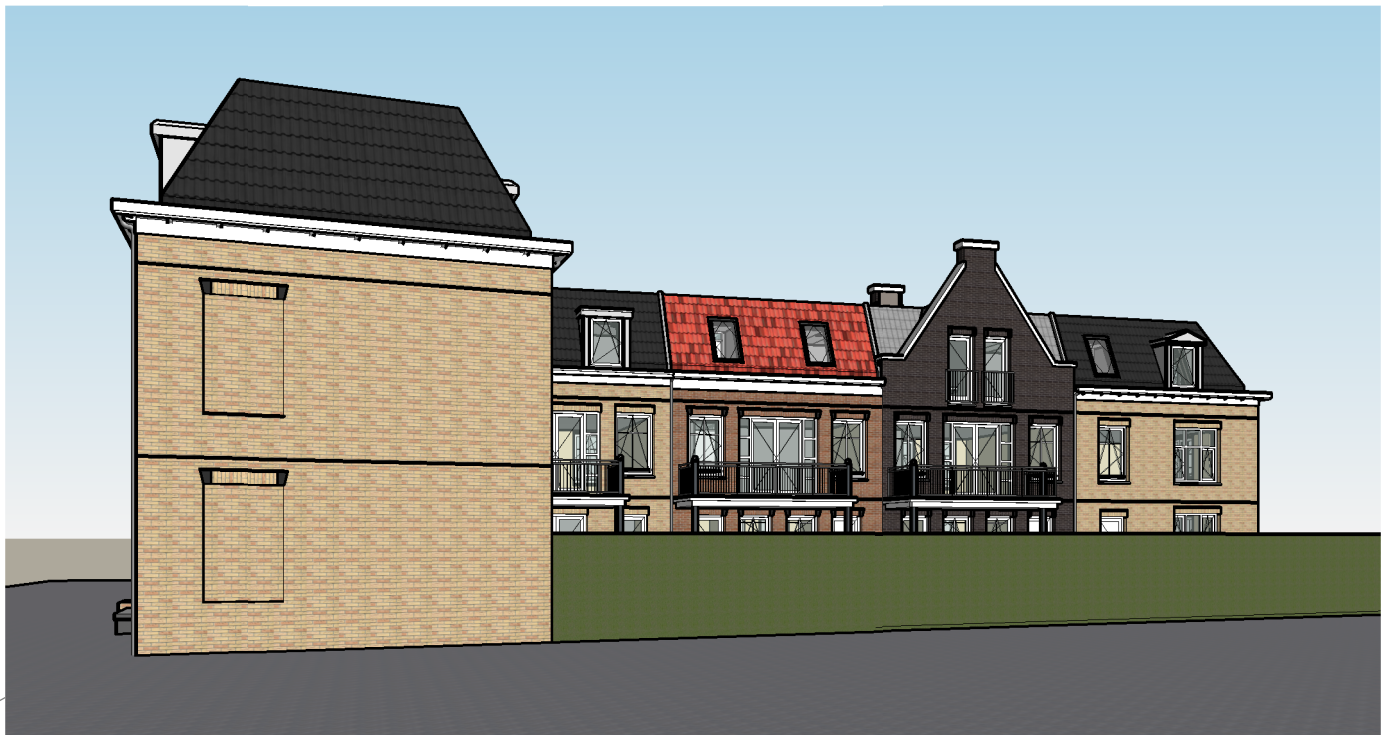
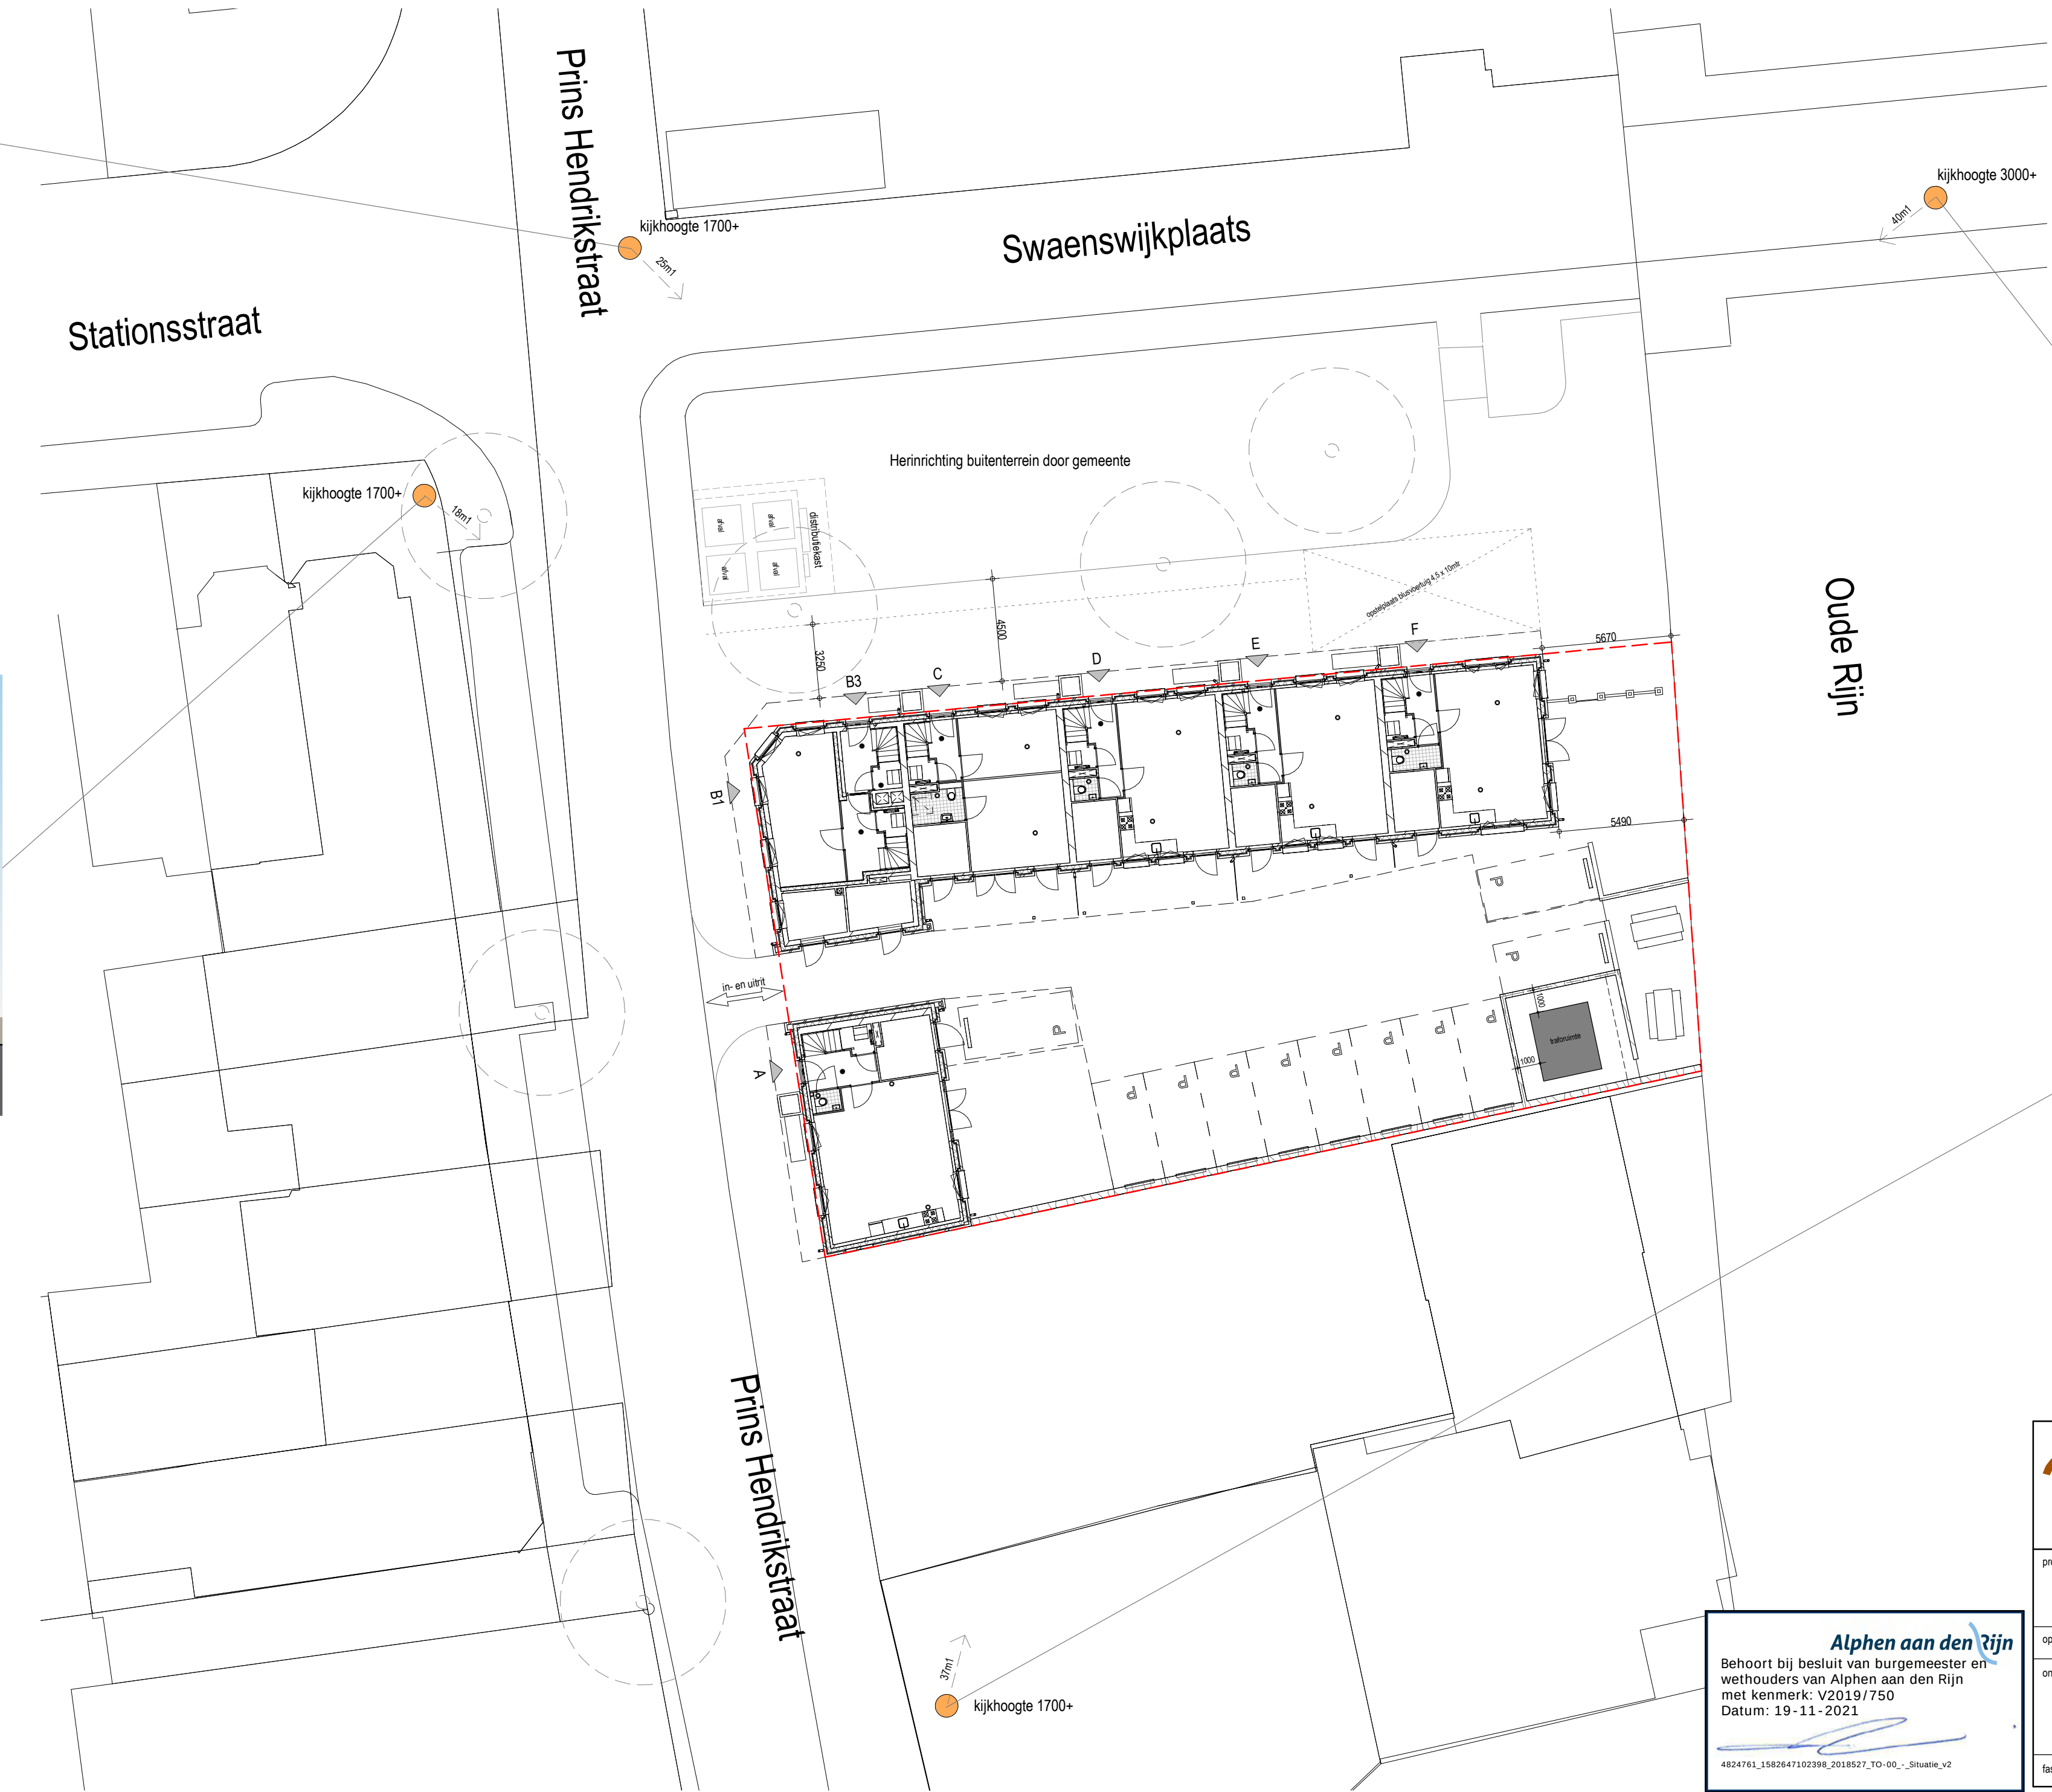


Perceelgrens -----

Kadasternummer 8932

Sectie B

Kijkpunt perspectief t.b.v. zichtbaarheid zonnepanelen

Alphen aan den Rijn
Behoort bij besluit van burgemeester en wethouders van Alphen aan den Rijn met kenmerk: V2019/750
Datum: 19-11-2021

alphaplan adviseurs in bouwen		Henry Dunantweg 4 2402 NP Alphen aan den Rijn Tel. (0172) 484 000 E-mail mail@alphaplan.nl	
project:	Nieuwbouw Woningen Swaenswijkplaats te Alphen aan den Rijn	projectnummer:	18527
opdrachtgever:	Myson Ontwikkeling B.V.	tekeningsnummer:	TO-00
onderdeel:	Situatie Nieuwbouw	versie:	2
		datum:	24-02-2020
		formaat:	841x420
		schaal:	1:200
		getekend:	MJ
		paraaf:	
		projectleider:	R. Vermeij
		paraaf:	
		projectvoorb:	R. Vermeij
		paraaf:	
fase:	Technisch Ontwerp		