

Publiceerbare aanvraag/melding omgevingsvergunning

Behoort bij besluit van
burgemeester en wethouders
van de gemeente Katwijk

d.d. 22-11-2021
no. 2729019

Mij bekend, clustermanager
Vergunningen Toezicht &
Handhaving

Formuliertersie
2020.01

Aanvraaggegevens

Algemeen

Aanvraagnummer	6395743
Aanvraagnaam	Aanleg nieuwe meetput productielocatie Katwijk
Uw referentiecode	-
Ingediend op	30-09-2021
Soort procedure	Reguliere procedure
Projectomschrijving	In februari en maart 2022 wordt een nieuwe meetput aangelegd op productielocatie van Dunea in Katwijk (adres: Cantineweg 19A, Katwijk).
Opmerking	-
Gefaseerd	Nee
Blokkerende onderdelen weglaten	Ja
Kosten openbaar maken	Nee
Bijlagen die later komen	-
Bijlagen n.v.t. of al bekend	-

Bevoegd gezag

Naam:	Gemeente Katwijk
Bezoekadres:	Koningin Julianalaan 3 2224 EW KATWIJK ZH
Postadres:	Postbus 589 2220 AN KATWIJK ZH
Telefoonnummer:	0714065000
Faxnummer:	0714065065
E-mailadres:	info@katwijk.nl
Website:	www.katwijk.nl
Contactpersoon:	Team vergunningen
Bereikbaar op:	Ma. t/m Vr. 09.00 - 17.00 uur

Overzicht bijgevoegde modulebladen

Aanvraaggegevens

Locatie van de werkzaamheden

Werkzaamheden en onderdelen

Werk of werkzaamheden uitvoeren

- Werk of werkzaamheden uitvoeren

Grondwaterbeschermingsgebied

- Beschermingsgebieden waterwinning

Bijlagen



Locatie

1 Adres

Postcode	2224XP
Huisnummer	19
Huisletter	A
Huisnummertoevoeging	-
Straatnaam	Cantneweg
Plaatsnaam	Katwijk
Gelden de werkzaamheden in deze aanvraag/melding voor meerdere adressen of percelen?	☐ Ja ☒ Nee

3 Toelichting

Eventuele toelichting op locatie	Voor de bestaande langzaam zand filter 5 (LZF5)
----------------------------------	---



Werk of werkzaamheden uitvoeren

1 Werk of werkzaamheden uitvoeren

Binnen welk bestemmingsplan zullen de werken, geen bouwwerk zijnde, of werkzaamheden worden uitgevoerd?

Bestemmingsplan Duinen, Projectnummer: 100847.911

Welke werken, geen bouwwerken zijnde, of welke werkzaamheden zullen worden uitgevoerd?

In februari en maart 2022 wordt een nieuwe meetput aangelegd op productielocatie Katwijk (adres: Cantineweg 19A, Katwijk).

Wordt grond afgevoerd naar een andere locatie?

☐ Ja
☒ Nee

Zijn er obstakels aanwezig die in de weg staan voor het uitvoeren van het werk of de werkzaamheid?

☐ Ja
☒ Nee

Staat in het bestemmingsplan dat een rapport moet worden overlegd waarin de archeologische waarde is vastgelegd van het terrein dat zal worden verstoord?

☒ Ja
☐ Nee



Beschermingsgebieden waterwinning

Grondwaterbeschermingsgebied

1 Beschermingsgebieden waterwinning

Wat is de naam van het beschermingsgebied?

Pompstation Katwijk

In welke zone van het beschermingsgebied vinden de activiteiten plaats?

- ☒ Waterwingebied
- ☐ Grondwaterbeschermingsgebied
- ☐ Zeer kwetsbaar grondwaterbeschermingsgebied
- ☐ Boringvrije zone

Vinden de activiteiten plaats in een inrichting zoals bedoeld in de Wet milieubeheer?

- ☒ Ja
- ☐ Nee

Bijlagen

Formele bijlagen

Naam bijlage	Bestandsnaam	Type	Datum ingediend	Status document
Quickscan Archeologie	20210728 472441 QS archeologie nieuwe meetput Dunea Katwijk.pdf	Gegevens werk of werkzaamheden uitvoeren	30-09-2021	In behandeling
Werktekening nieuwe debietmeetput	4_35_3_2013-Layout1-.pdf	Situatietekening Werk of werkzaamheden uitvoeren	30-09-2021	In behandeling
Projectbeschrijving nieuwe meetput	20210921_Beschrijving werkzaamheden_LFZ 5 meetput_Dunea Katwijk_DEF.pdf	Gegevens werk of werkzaamheden uitvoeren Situatietekening Werk of werkzaamheden uitvoeren	30-09-2021	In behandeling
Bestemmingsplan Duinen	t_NL.IMRO.0537-.bpKAAnders Tduinen-va01_index.pdf	Anders	30-09-2021	In behandeling
Bestemmingsplan Archeologie	p_NL.IMRO.0537-0000_Archeologie-.pdf	Anders	30-09-2021	In behandeling
Aanvraag revisie OMvergunning milieu	Definitieve_aanvraag_vergunning_PS-Katwijk_26-11--2018.pdf	Anders	30-09-2021	In behandeling
Waterwingebied Pompstation Katwijk	Waterwingebied-Pompstation_Katwijk-.pdf	Situatietekening Beschermingsgebieden waterwinning	30-09-2021	In behandeling

Omgevingsvergunning

Zaaknummer 2729019

1. Inleiding

Op 30 september 2021 hebben wij uw aanvraag om een omgevingsvergunning ontvangen voor het aanleggen van een nieuwe meetput op het perceel Cantineweg 19A in Katwijk bestaande uit het volgende onderdeel:

- Aanleggen (art. 2.1 lid 1b) van de Wet algemene bepalingen omgevingsrecht

2. Procedureel

2.1 Bevoegd gezag

Gelet op de projectomschrijving en op artikel 2.4 van de Wabo zijn wij in dit geval het bevoegde gezag om op de aanvraag te beslissen.

2.2 Ontvankelijkheid

Wij hebben de aanvraag getoetst aan de indieningsvereisten van de Regeling omgevingsrecht (Mor). Daarbij is gebleken dat de aanvraag voldoende informatie bevat voor een goede beoordeling van de gevolgen van de activiteit op de fysieke leefomgeving. De aanvraag is daarom ontvankelijk.

2.3 Voorbereidingsprocedure

Wij hebben dit besluit voorbereid overeenkomstig de reguliere voorbereidingsprocedure als bedoeld in paragraaf 3.2 van de Wabo.

3 Besluit

Gelet op artikel 2.1 van de Wabo besluiten wij de omgevingsvergunning te verlenen voor de volgende activiteit:

- Aanleggen (art. 2.1 lid 1b) van de Wet algemene bepalingen omgevingsrecht

Wij verlenen de omgevingsvergunning overeenkomstig de bij dit besluit behorende en als zodanig gewaarmerkte stukken:

1. Aanvraagformulier;
2. Tekening meetput;
3. Beschrijving werkzaamheden;
4. Waterwingebied Pompstation Katwijk;
5. Quikscan archeologie.

In de bij dit besluit behorende en als zodanig gewaarmerkte bijlage I zijn de op de activiteit betrekking hebbende overwegingen opgenomen. Deze bijlage maakt deel uit van de omgevingsvergunning.



Katwijk, 22 november 2021

Hoogachtend,
Namens burgemeester en wethouders van Katwijk,



Mr Drs C.M.C Vrolijk
Clustermanager VTH

Verweermogelijkheden

Tegen dit besluit kan binnen zes weken na de verzenddatum bezwaar worden gemaakt bij het college van burgemeester en wethouders van de gemeente Katwijk, postbus 589, 2220 AN Katwijk.

Het bezwaarschrift dient te voldoen aan een aantal voorschriften: het dient te worden ondertekend en bevat ten minste de naam en adres van de indiener, een dagtekening, een omschrijving van het besluit waartegen het bezwaar zich richt en de gronden van het bezwaar.

Een bezwaarschrift kan ook digitaal worden ingediend. Kijk hiervoor op www.katwijk.nl.

Het besluit treedt in werking nadat de termijn voor het indienen van een bezwaarschrift is verstreken.

Ingeval van onverwijlde spoed kan een verzoek om voorlopige voorziening worden ingediend bij de voorzieningenrechter van de sector bestuursrecht van de rechtbank Den Haag, postbus 20302, 2500 EH Den Haag.

Een dergelijk verzoek dient vergezeld te gaan van een kopie van het bezwaarschrift.

Wanneer een verzoek om voorlopige voorziening wordt ingediend, treedt het besluit niet in werking voordat op dat verzoek is beslist.

Voor het indienen van een verzoek om voorlopige voorziening wordt een griffierecht geheven.

Digitaal indienen van een verzoek om voorlopige voorziening is ook mogelijk via

<http://loket.rechtspraak.nl/bestuursrecht>. De indiener moet wel beschikken over een elektronische handtekening (DigiD).

BIJLAGE I

Het volgende onderdeel hoort bij en maakt deel uit van de omgevingsvergunning met zaaknummer 2729019, voor het aanleggen van een nieuwe meetput op het perceel Cantineweg 19A in Katwijk.

Het uitvoeren van een werk, geen gebouw zijnde of van werkzaamheden, ingevallen waarin dat bij een bestemmingsplan, beheersverordening, exploitatieplan of voorbereidingsbesluit is bepaald**Toetsingsgronden**

Op grond van artikel 2.11 lid 1 van de Wabo moet de omgevingsvergunning voor deze activiteit worden geweigerd indien omtrent de activiteit regels zijn gesteld in een bestemmingsplan, beheersverordening, exploitatieplan of voorbereidingsbesluit en de activiteit in strijd is met die regels of met de regels die zijn gesteld krachtens een provinciale verordening of aanwijzingen van het Rijk, tenzij het mogelijk is de omgevingsvergunning met toepassing van artikel 2.12 van de Wabo te verlenen.

Bestemmingsplan

De aangevraagde activiteit is niet in strijd met de daaromtrent in het ter plaatse geldende bestemmingsplan “Duinen” gestelde regels.

De meetput ligt binnen het vigerende bestemmingsplan “Duinen” met de enkel bestemming “Bedrijf – Nutsvoorziening” en de aanduiding “Milieuzone-Waterwingebied” en de dubbelbestemming “Waarde-Archeologische verwachting 2”.

“Milieuzone-Waterwingebied”

29.1.4 Omgevingsvergunning voor het uitvoeren van een werk, geen bouwwerk zijnde, of van werkzaamheden Het is verboden zonder of in afwijking van een omgevingsvergunning op de in artikel 29.1.1 bedoelde gronden de volgende werken, geen bouwwerken zijnde, of werkzaamheden uit te voeren:

- a. het ontgronden, vergraven, afgraven, egaliseren, diepploegen, woelen en mengen en ophogen van gronden;*
- b. het aanleggen, verbreden en verharden van wegen, paden, banen, parkeervoorzieningen en andere oppervlakteverhardingen;*
- c. het aanleggen, verdiepen, verbreden en dempen van sloten, watergangen en overige waterpartijen;*
- d. het gebruiken, storten en opslaan van meststoffen, bestrijdingsmiddelen, verontreinigde grond en/of schadelijke stoffen;*
- e. het aanleggen van ondergrondse of bovengrondse transport-, energie- en/of communicatieleidingen en daarmee verband houdende constructies, installaties en apparatuur;*
- f. werken, geen bouwwerken zijnde, of werkzaamheden die een verandering van de waterhuishouding of het grondwaterpeil tot gevolg hebben, zoals drainage en (onder)bemaling.*

29.1.5 Verlening omgevingsvergunning

Een omgevingsvergunning wordt niet eerder verleend dan nadat advies is verkregen van het waterleidingbedrijf en de provincie Zuid-Holland.

Gelet op het positieve advies van de omgevingsdienst Haaglanden (ODH) van 22 oktober 2021 en op het feit dat de aanvrager het waterleidingbedrijf zelf is (Dunea) kan de omgevingsvergunning wat betreft deze dubbelbestemming verleend worden.

“Waarde-Archeologische verwachting 2”

De werkzaamheden op dit terrein zijn niet vergunningsplichtig gelet op artikel 22.3.2 van de planregels van het bestemmingsplan, omdat de oppervlaktegrens van 100 m2 niet wordt overschreden met de verwachte 15 m2 voor de meetput.

Exploitatieplan




Omtrent de aangevraagde activiteit zijn geen regels gesteld in een exploitatieplan.

Vorbereidingsbesluit

Er geldt ter plaatse van de aangevraagde activiteit geen voorbereidingsbesluit.

Regels gesteld door provincie of Rijk

Er gelden ter plaatse van de aangevraagde activiteit geen regels die zijn gesteld krachtens een provinciale verordening of aanwijzingen van het Rijk.

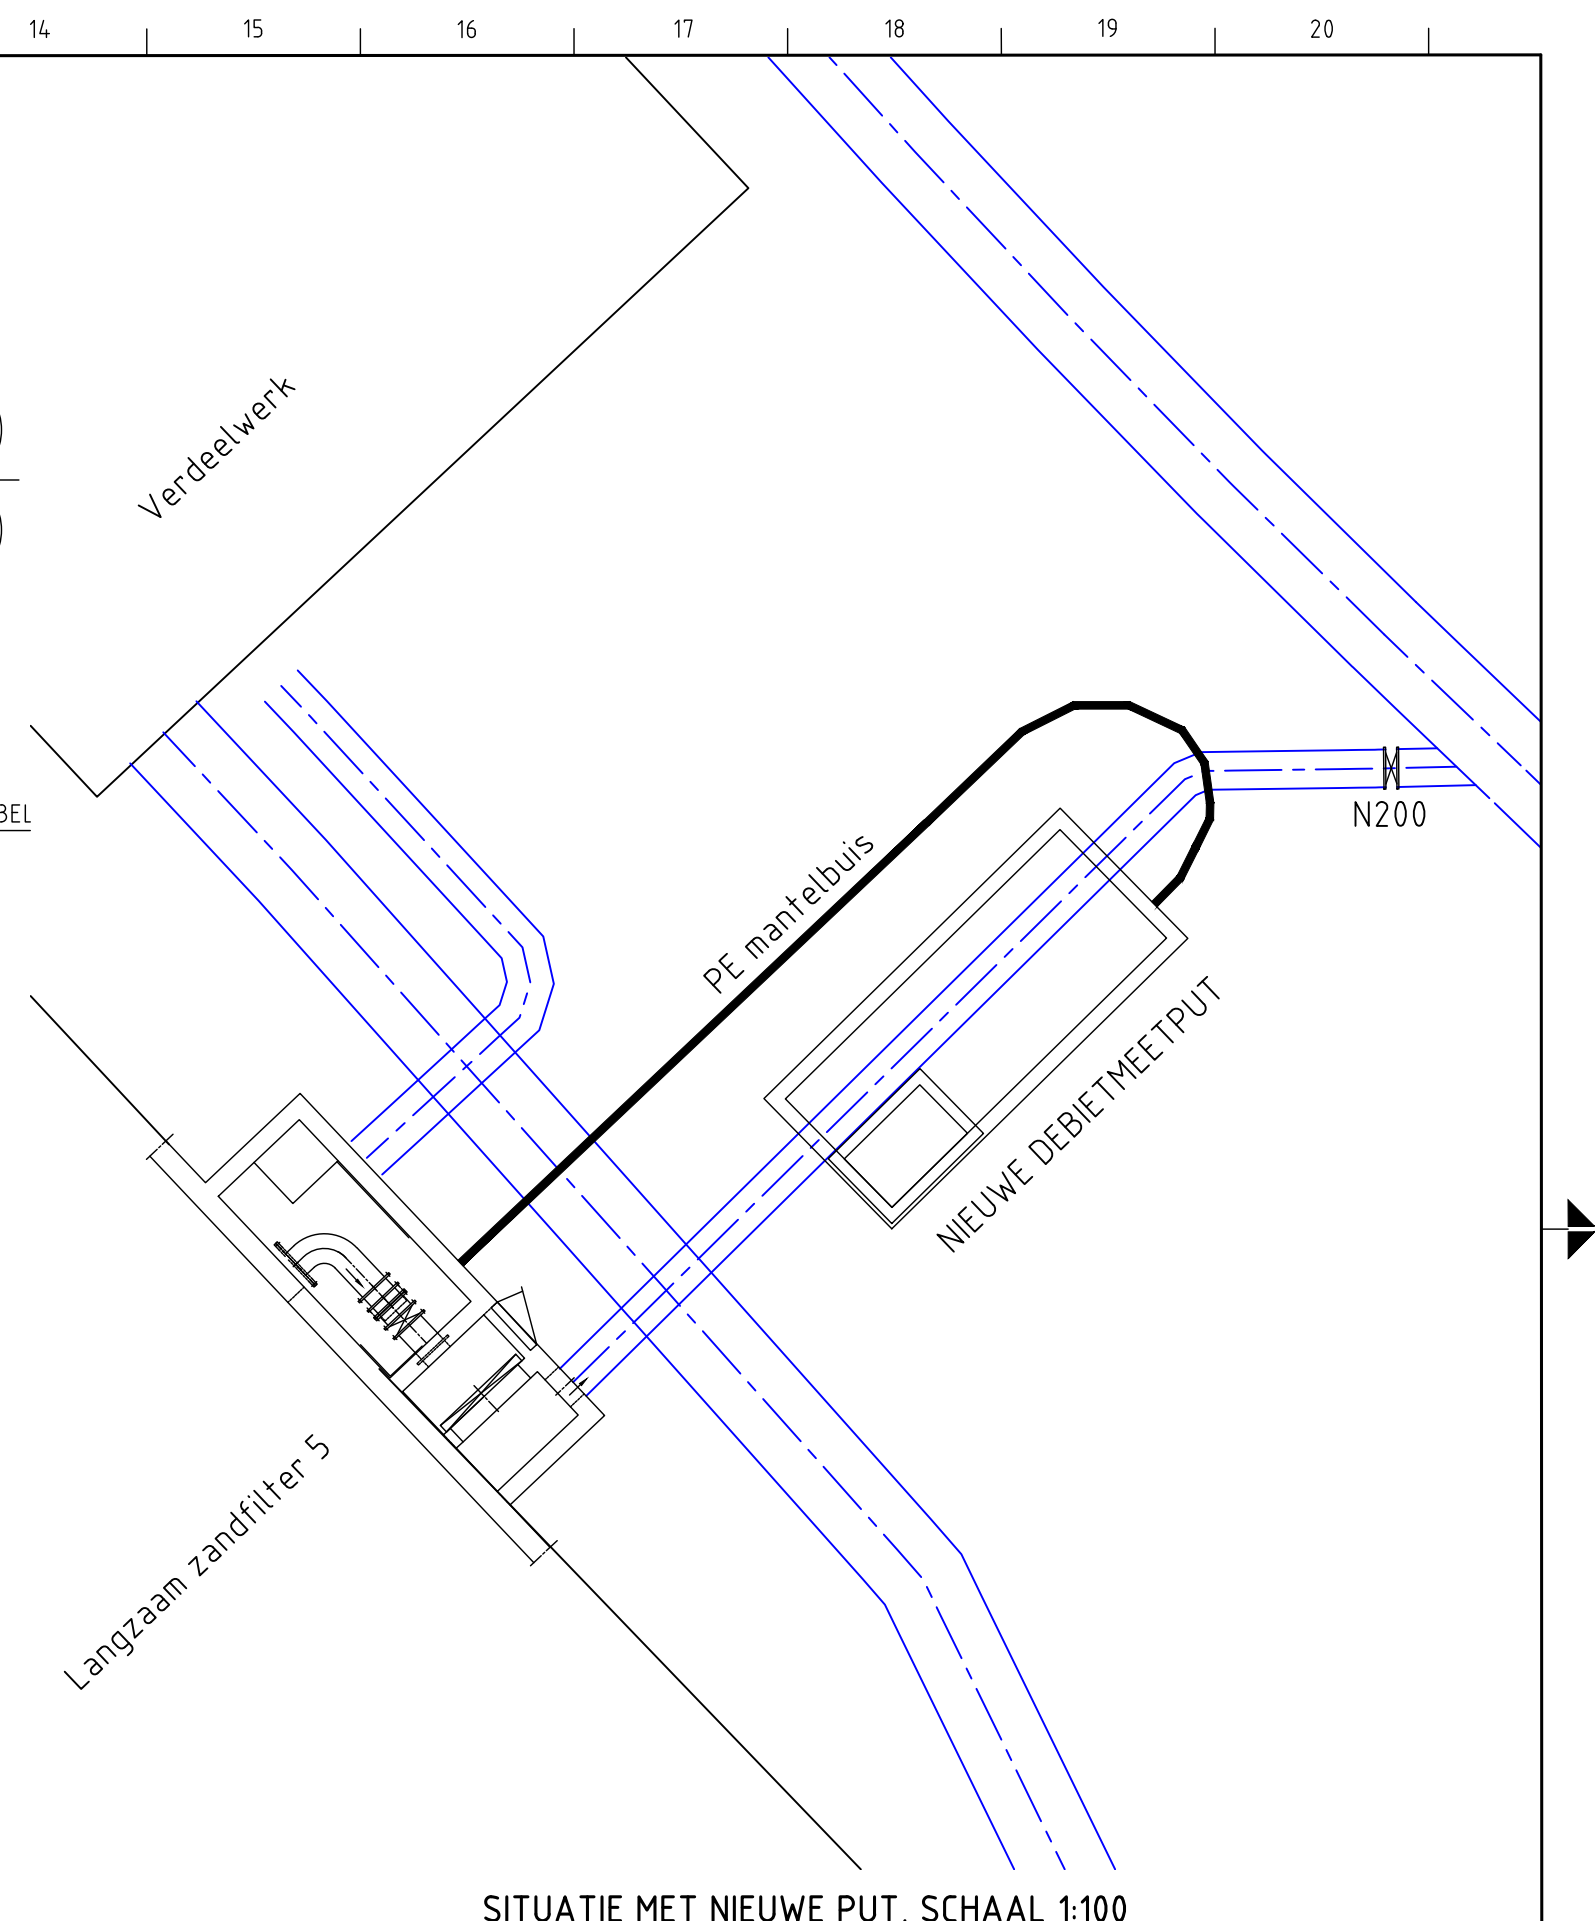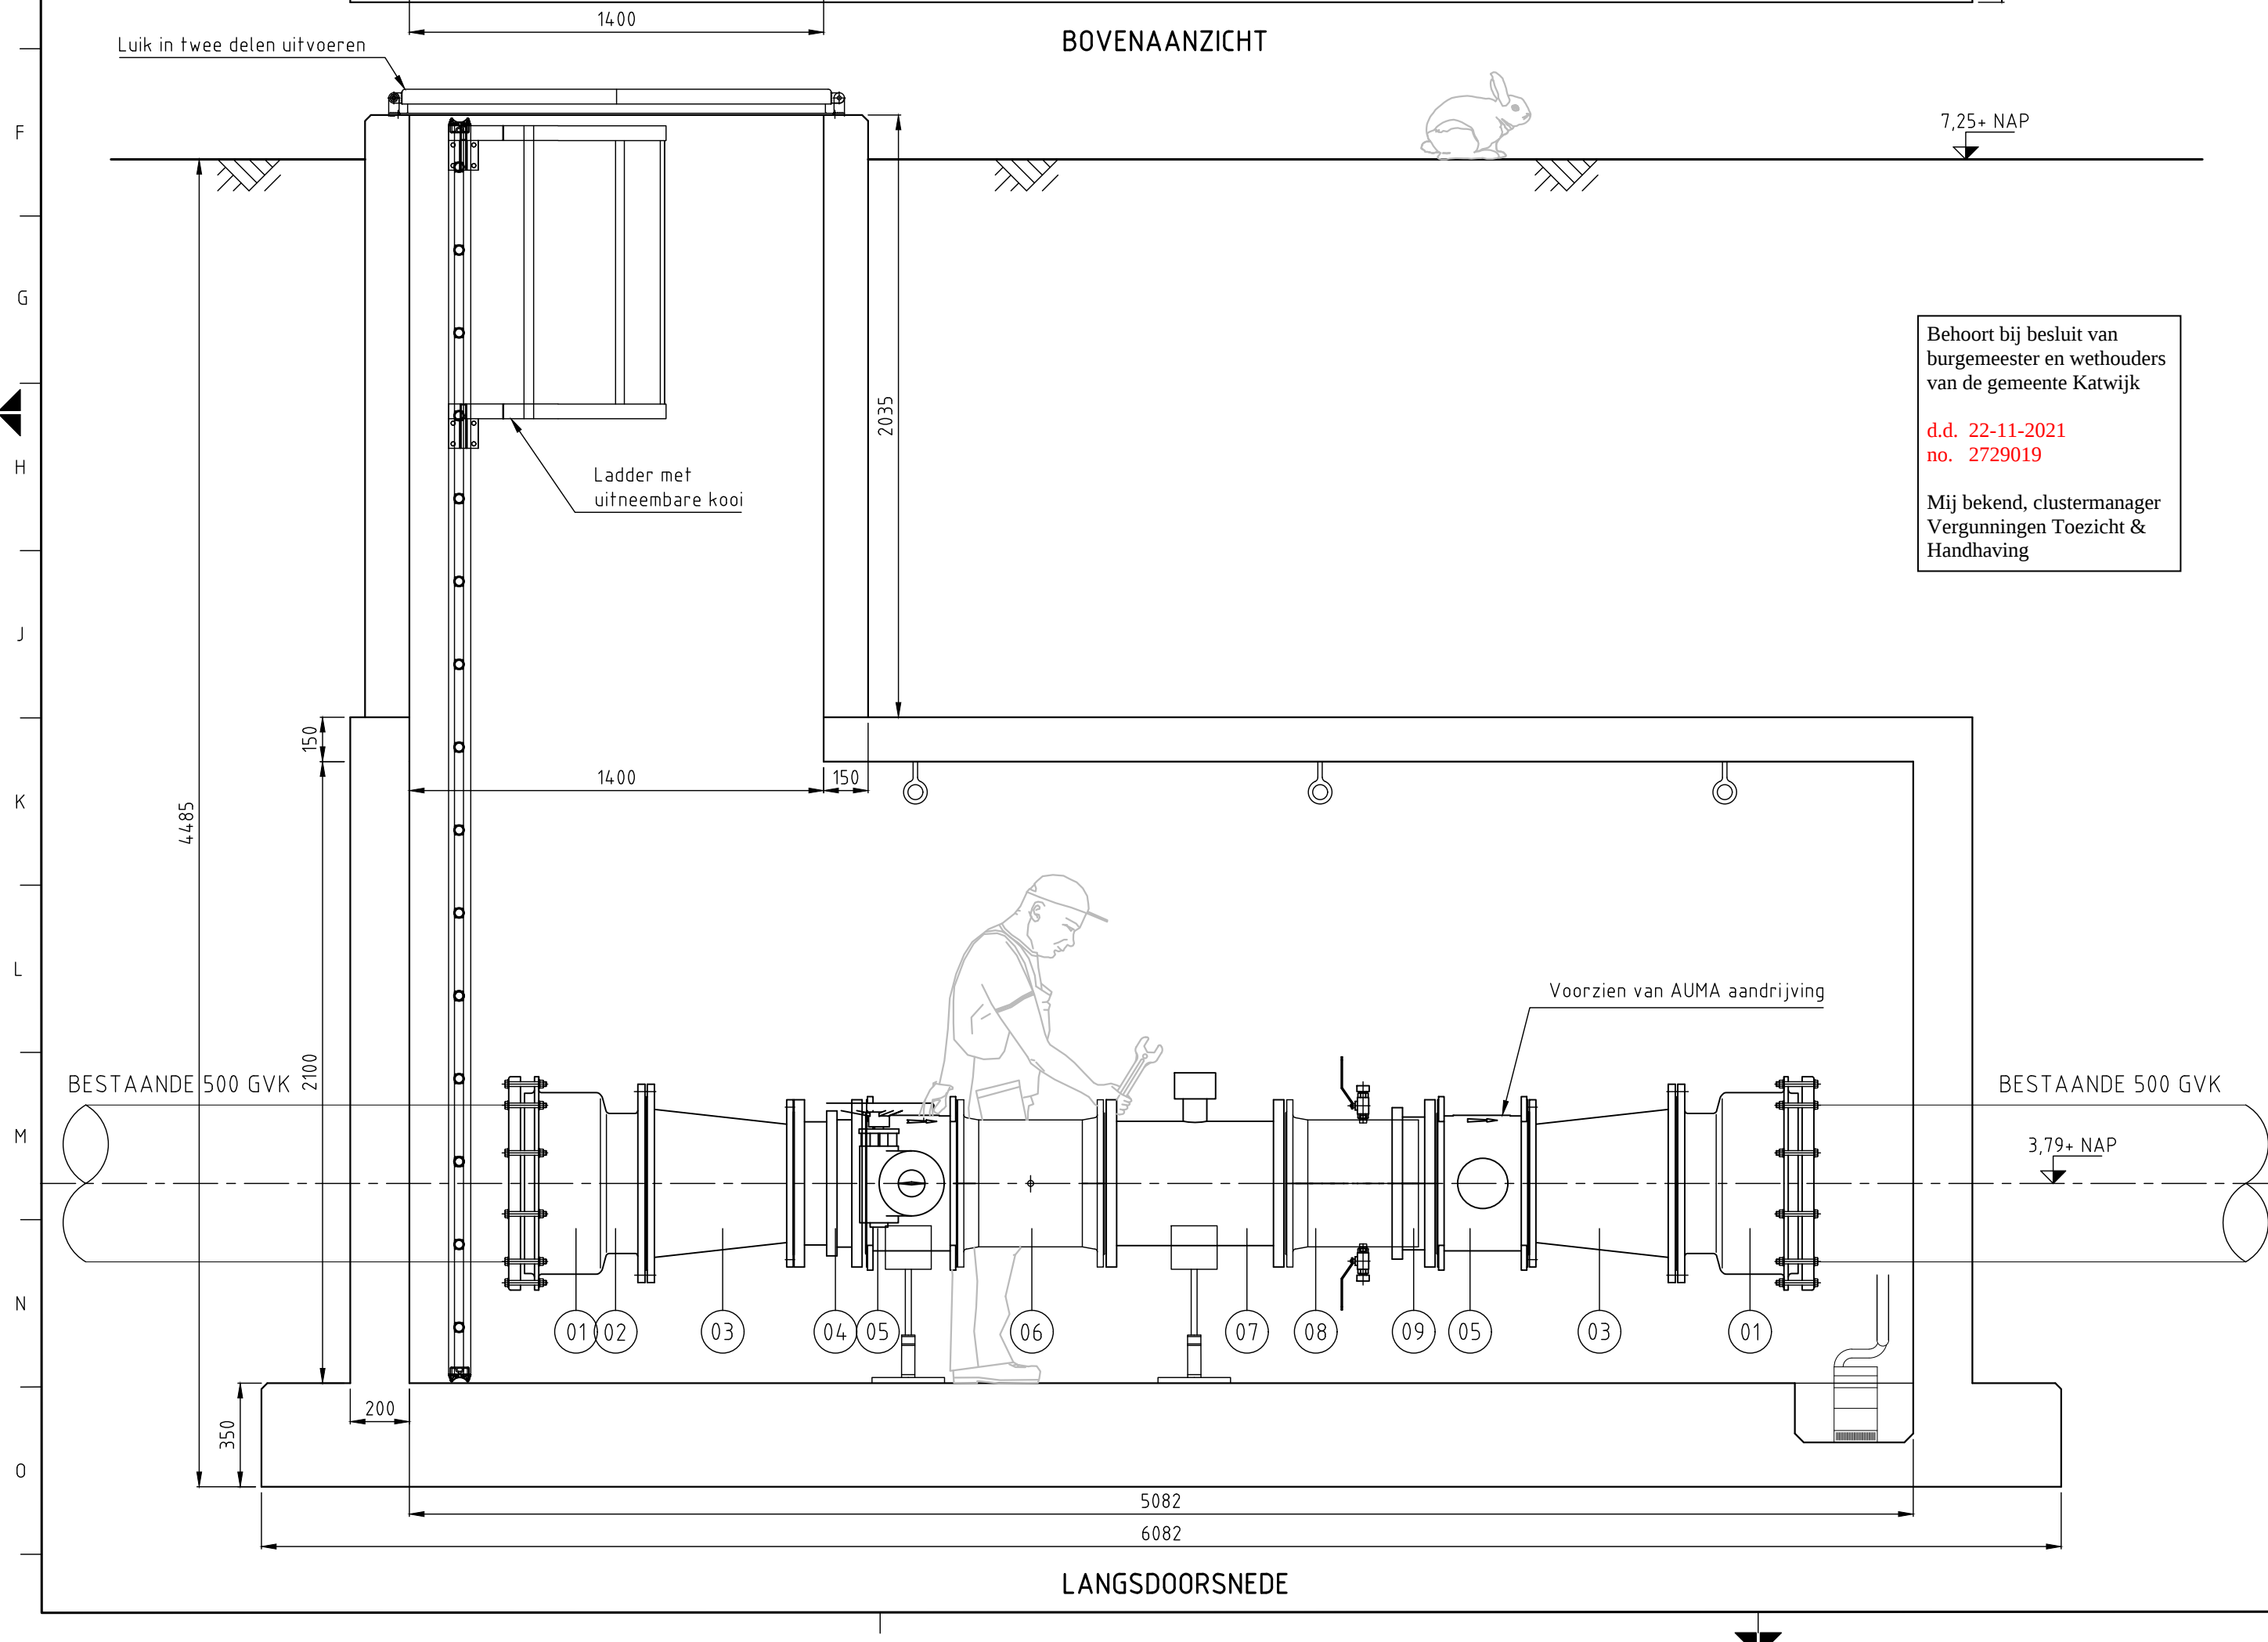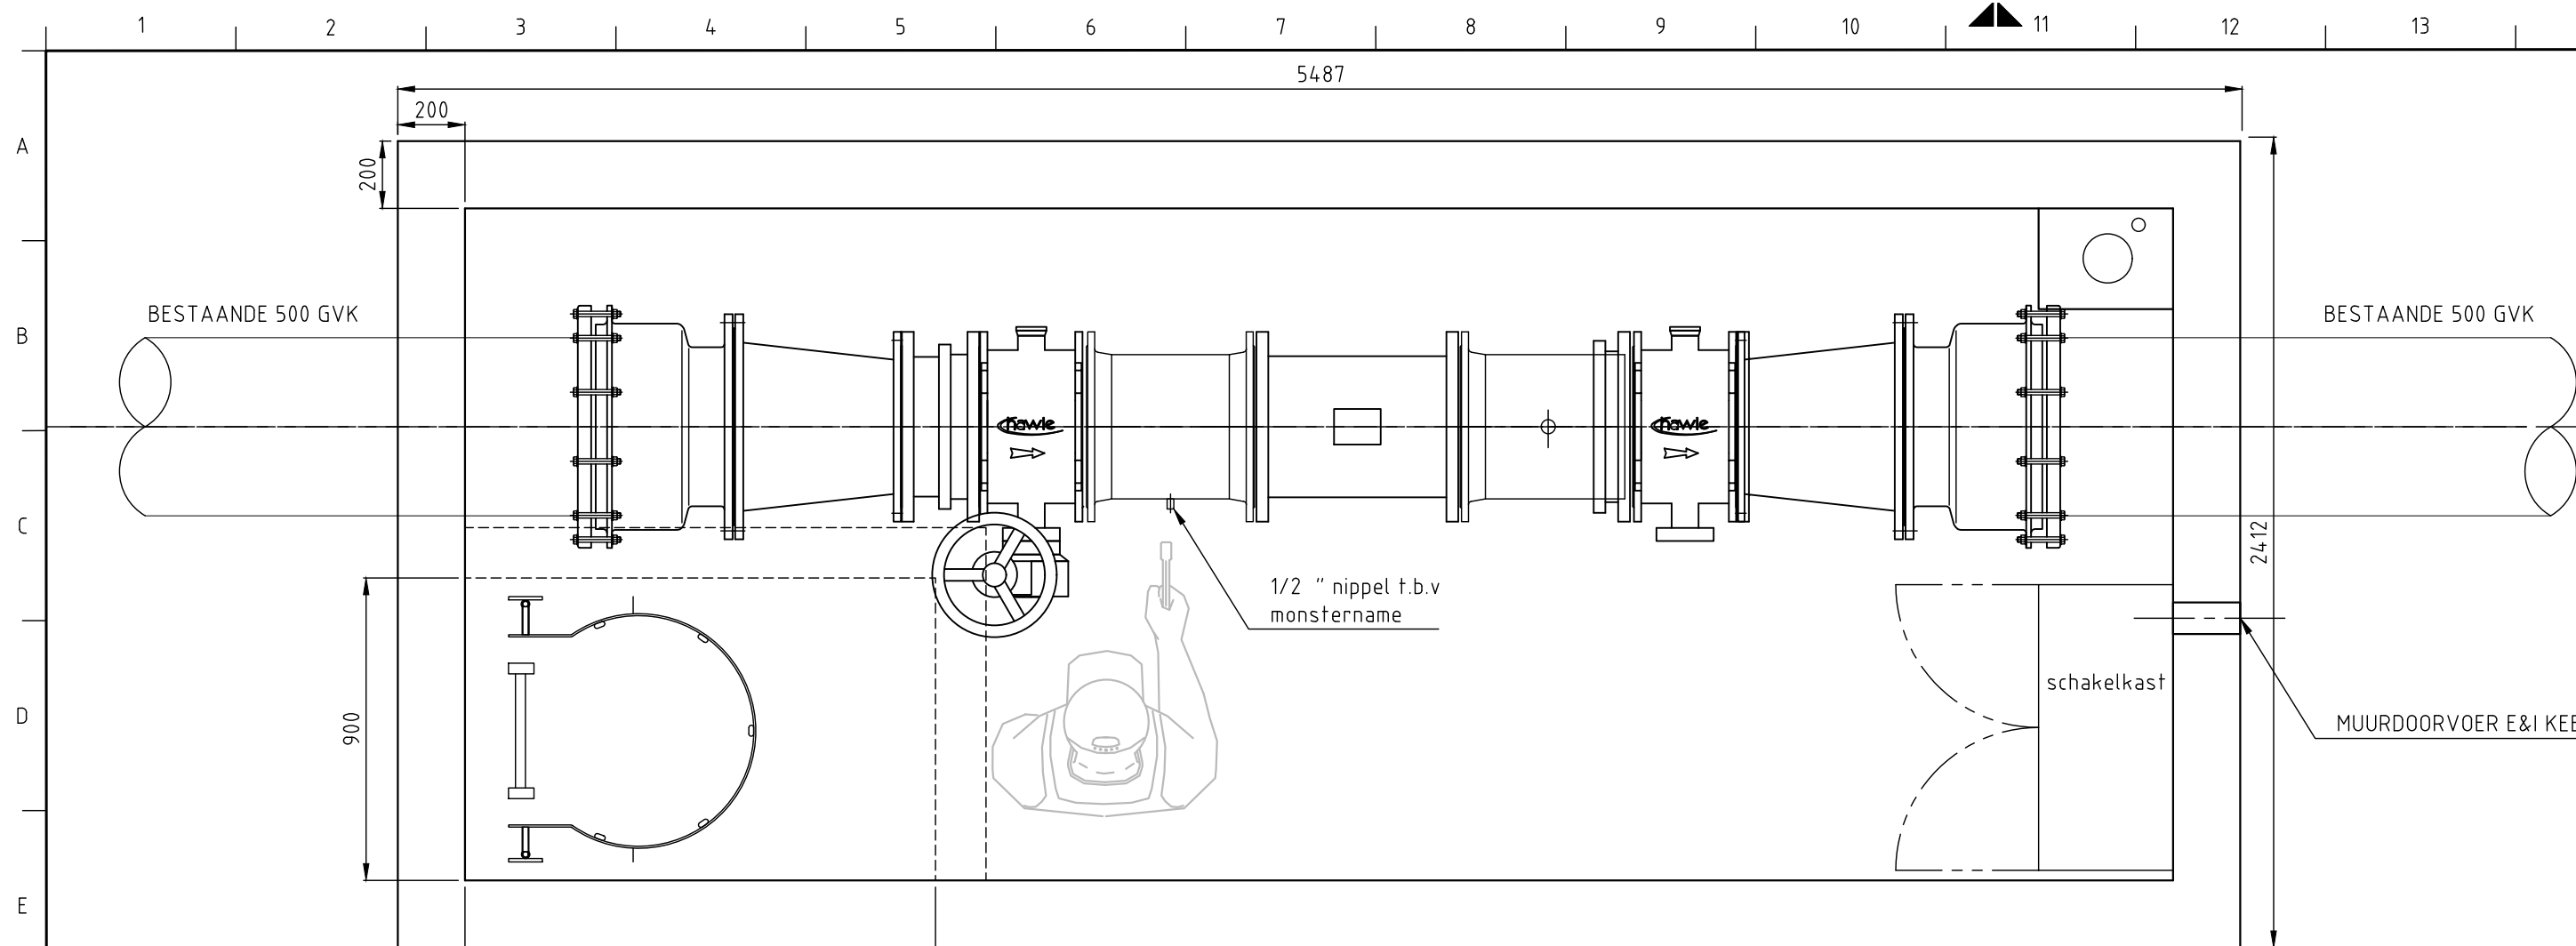

OPMERKINGEN:

- MAATVOERING INDICATIEF
- VLINDERKLEP 1 MAAL UITVOEREN MET AUMA AANDRIJVING
- F-STUK POS 08 VOORZIEN VAN 1" AANSLUITING VOOR DRAIN EN BEVONTLUCHTING

STUK-NUMMER	AANTAL	BENAMING	MATERIAAL EN/OF HALFFABRIKAAT	NORMAANDUIDING OF AFMETINGEN	OPMERKING
07	1	FLENS ADAPTER (SAINT GOBAIN)	NGIJ	DN400 PN10	TYPE QUICK GS
09	1	FLENS ADAPTER (SAINT GOBAIN)	NGIJ	DN400 PN10	TYPE QUICK GS
08	1	F STUK	NGIJ	DN400 PN10	L= ZIE TABEL
07	1	DEBIETMETER (KRONE)	NGIJ	DN400 PN10	TYPE OPTI-WATERFLUX
06	1	F-F STUK (v.v. 1/2" sok)	NGIJ	DN400 PN10	L= ZIE TABEL
05	2	VLINDERKLEP (DUBBEL EXCENTRISCH)	NGIJ	DN400 PN10	HAWLE type 9881K
04	2	PAS- EN UITBOUWSTUK	NGIJ	DN400 PN10	SG OF GELIJKWAARDIG
03	2	FFR STUK DN500 x DN400	NGIJ	DN500/400 PN10	SG OF GELIJKWAARDIG
01	2	MULTI-JOINT FLENS DN500	NGIJ	DN500 PN10	

FLOWMETER + REGELKLEP
EFFLUENT LEIDINGEN NAF 5
PS KATWIJK

STAND PER 12-07-2021
IN BEWERKING

0		18-6-2021		MVD	
Uitg.		Datum		Get.	
AANMAAK					
Wijziging omschrijving					

dunea
DUIN & WATER

Formaat : A2
Schaal : 1:20
DZH nr. : -
Project : 3301430

Doc. nr.: **4.35.3.2013**
Type: Constructie(detail)tekening
Extern nr:

MEMO

Aan Diverse vergunningverleners
 Kopie aan
 Van
 Afdeling Projecten installaties, leidingen en natuur
 Datum 23-09-2021
 Onderwerp Aanleg nieuwe meetput LZF 5 op productielocatie Katwijk

Behoort bij besluit van
 burgemeester en wethouders
 van de gemeente Katwijk

d.d. 22-11-2021
 no. 2729019

Mij bekend, clustermanager
 Vergunningen Toezicht &
 Handhaving



Locatie van de nieuwe meetput (5,4 m x 2,4 m x 2,6 m (lxbxh) – blauw vierkantje) voor LZF5 op productielocatie Katwijk (adres: Cantineweg 19A, Katwijk).

De nieuwe put is nodig om debiet te meten in bestaande LZF 5 effluent leiding. In verband met de benodigde minimum verblijftijd van het water in een langzaam zandfilter mag de snelheid niet te groot worden, en dient de snelheid gemeten worden in de effluent van ieder filter. De put wordt aangebracht in de bestaande 500mm leiding van langzaam zandfilter 5 naar de reinwaterkelders. Vanaf de reinwaterkelders verpompen we het drinkwater naar onze klanten in het voorzieningsgebied (Leiden, bollenstreek). Dit stuk zuivering bestaat uit in totaal vier langzaam zandfilters (LZF 5, 6, 7, en 8) met een grote hoeveelheid ondergrondse leiding-infrastructuur. LZF 5 heeft een oppervlakte van 1500 m2. Bovenstaande afbeelding geeft een overzicht uit de lucht. De geplande LZF 5 meetput heeft een oppervlakte van ca. 15 m2.

In februari en maart 2022 wordt een nieuwe meetput aangelegd op productielocatie Katwijk (adres: Cantineweg 19A, Katwijk). De meetput wordt aangelegd in fases. Eerst ontgraven we de bestaande LZF5 effluent leiding, plaatsen we bekisting, en vervolgens storten we de betonnen vloer. Dan wordt de leiding onderbroken en wordt de debietmeter geplaatst, vervolgens komen er prefab wanden & deksel op en de toegangsschacht. Als laatste wordt het zand weer aangevuld, en is alleen een toegangsluik te zien (vergelijkbaar met de andere debietmeetputten op het terrein van de productielocatie).


Er is geen bemaling nodig voor deze werkzaamheden.

Voorafgaand aan plaatsen van grondkeringen wordt zoveel als mogelijk met de hand voor gegraven ter bescherming van kabels en leidingen welke mogelijk in het te vergraven gebied aanwezig zijn.

Er wordt een Kriengs bekisting aangelegd voor deze meetput. Het werkterrein zit ingeklemd tussen LZF 5, het verdeelwerk, de weg en het oude (ondergrondse) verdeelwerk. Om de bekisting heen zullen we een werkpad gebruiken van ca. 2 m breed.

Het vrijgekomen zand plaatsen we aan de ander kant van de weg die langs LZF 5 loopt (op productielocatie Katwijk). De ontgraven grond wordt eerst in depot gelegd en bemonsterd. Een deel gaat terug boven de dekplaat van de meetput. De overige grond blijft op eigen terrein, afhankelijk van de bemonstering resultaten.

Om de ontgraving uit te voeren wordt eventueel ook een graafmachine of een zandzuiger gebruikt.

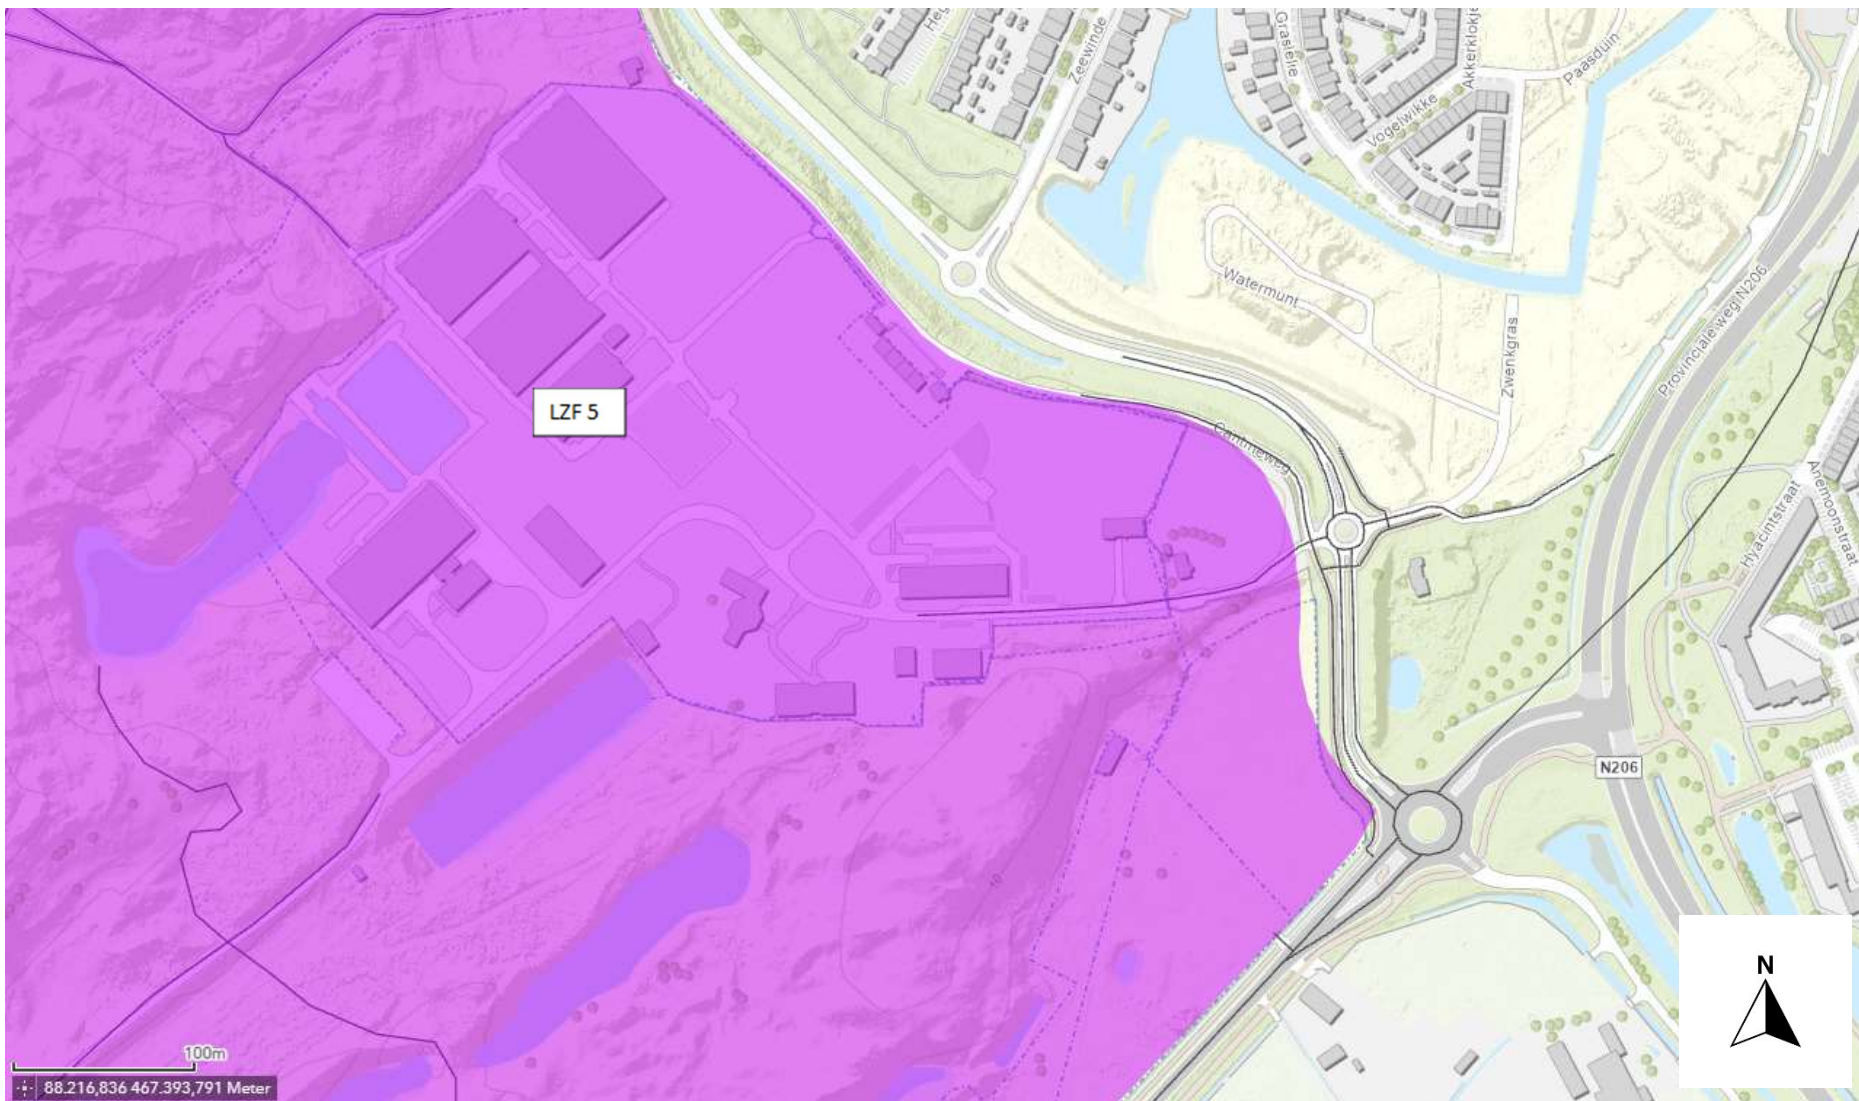

▼ ☒ Grondwaterbescherming Zuid-Holland ...

-  Waterwingebied
-  Grondwaterbeschermingsgebied
-  Boringsvrije zone

Behoort bij besluit van
burgemeester en wethouders
van de gemeente Katwijk

d.d. 22-11-2021
no. 2729019

Mij bekend, clustermanager
Vergunningen Toezicht &
Handhaving



Quickscan Archeologie

**Nieuwe meetput Dunea Katwijk, Cantineweg
19A**

projectnummer 472441
revisie 00
9 augustus 2021

Quickscan Archeologie

Nieuwe meetput Dunea Katwijk, Cantineweg 19A

projectnummer 472441
revisie 00
9 augustus 2021

Auteur

Opdrachtgever

Dunea N.V.
Postbus 756
2700 AT Zoetermeer

datum vrijgave	beschrijving revisie 00
9-8-2021	Definitief

Inhoudsopgave

Blz.

1	Inleiding	1
1.1	Aanleiding	1
1.2	Geplande werkzaamheden	1
2	Regelgeving archeologie	3
3	Gegevens uit Archis	4
3.1	AMK-terreinen	4
3.2	Archeologische vondstmeldingen	4
3.3	Archeologische onderzoeksmeldingen	4
4	Conclusies en advies	5

1 Inleiding

In juli 2021 heeft Antea Group in opdracht van Dunea N.V. een QuickScan Archeologie uitgevoerd. De directe aanleiding voor de QuickScan is de voorgenomen aanleg van een meetput op een drinkwaterproductielocatie in Katwijk, aan de Cantineweg 19A.

De meetput zal aangelegd worden rondom een bestaande 500 mm-effluentleiding, waarvan het midden op ca. 3,5 m beneden maaiveld ligt (ca. 3,8 m +NAP). De voorgenomen omvang van de meetput heeft een oppervlakte van ca. 15 m², en een diepte van ca. 4,5 m (tot ca. 2,75 m +NAP).

Een QuickScan is een snelle controle om na te gaan of bij de uitvoering van graafwerkzaamheden rekening dient te worden gehouden met de factor archeologie. Omdat een dergelijke QuickScan geen officiële basis heeft binnen de wetgeving kunnen hieraan geen rechten worden ontleend.



Afbeelding 1. Locatie van de aan te leggen meetput van 15 m² (geel vlak). LZF = langzaam zand filter.

2 Regelgeving archeologie

Het plangebied valt binnen het vigerende bestemmingsplan 'Duinen' (d.d. 14-03-2013).¹ Er geldt een dubbelbestemming Waarde – Archeologische verwachting 2. Het is toegestaan om graafwerkzaamheden te verrichten tot een diepte van 100 cm onder het maaiveld, of als het gebied van de werkzaamheden een omvang heeft dat kleiner is dan 100 m². De voorgenomen werkzaamheden zijn dus niet vergunningsplichtig op het gebied van archeologie, omdat de oppervlaktegrens niet wordt overschreden met de voorgenomen 15 m².

¹ www.ruimtelijkeplannen.nl.

3 Gegevens uit Archis

3.1 AMK-terreinen

Aan de noordoostzijde van de Cantineweg, ca. 130 m ten noordoosten van het plangebied, ligt een archeologisch monument (AMK-terrein 7224).² Het betreft een terrein met sporen van bewoning uit de Romeinse tijd en de vroege middeleeuwen, en een crematiegrafveld uit de Romeinse tijd. Binnen het terrein is veel tuinbouwgrond afgegraven vanaf de 18^e eeuw tot de jaren 1930. Daarbij zijn veel archeologische vondsten en waarnemingen gedaan. In de jaren 1930 is bij een afgraving een 0,2 tot 0,3 m dikke sterk humeuze laag gevonden, waarin vondsten uit de Romeinse tijd voorkwamen. Waarschijnlijk zijn delen van deze laag volledig afgegraven. In de jaren 1990 zijn door metaaldetectoramateurs een aantal fibula en munten gevonden. In 1996 heeft RAAP hier een kartering uitgevoerd.

3.2 Archeologische vondstmeldingen

Op ca. 190 m ten zuidoosten van het plangebied is een gladwandige kruik uit de Romeinse tijd gevonden onder een kleilaag van ca. 1,50 m dik (OM-nummer 2830718100).

Op ca. 270 m ten zuidwesten van het plangebied zijn met een metaaldetector 16 metalen vondsten uit de Romeinse tijd aangetroffen. De vondsten kwamen uit een bouwput, en betreffen alleen bouwvoor-/oppervlaktevondsten (OM-nummer 3065626100). Ook op/nabij deze vondstlocatie een vezelkam uit de middeleeuwen gevonden (OM-nummer 3006147100).

3.3 Archeologische onderzoeksmeldingen

Voor het plangebied van het bestemmingsplan 'Duinen' is een archeologisch bureauonderzoek uitgevoerd.³ Vanaf ca. 2000 v. Chr. vormde voor de huidige kustlijn van Katwijk een strandwal, waardoor het grootste deel van Katwijk boven het gemiddeld hoogwater kwam te liggen. De Oude Rijn stroomde bij Katwijk nog in zee, maar de kenmerkende rivierafzettingen zoals kronkelwaarden en oeverwallen ontbreken. Uit de archeologische vondsten in het duingebied ten zuiden van Katwijk en de resultaten van de opgravingen in ondermeer 'de Zanderij' kan worden afgeleid dat het gebied al voor de Romeinse tijd begon over te stuiven. In de loop van de Middeleeuwen hebben de duinen zich in meer noordelijke richting ontwikkeld. De duinenrij sloot zich in de 12^e eeuw doordat de Oude Rijn inactief raakte. Vooral tussen 1200-1600 n. Chr. werden de Oude Duinen overstoven met nieuwe zandpakketten, waardoor de Jonge Duinen ontstonden. Pas in de 19^e eeuw werden verstuing tegengegaan door de aanplanten van helmgras en bossen.

Voor een leidingtracé, ca. 75 m ten zuidwesten van het plangebied, is een inventariserend veldonderzoek uitgevoerd d.m.v. boringen.⁴ Het bleek dat de bodem verstoord was tot een diepte tussen 0,3 en 4,5 m beneden maaiveld. Onder de verstoorde bodemlagen werden intacte jonge duinenafzettingen aangetroffen, waarbinnen geen duidelijke archeologische niveaus (in de

² archis.cultureelerfgoed.nl.

³ OM-nummer 2349732100. Du Pied, L.P. 2012. *Archeologisch bureauonderzoek Katwijk aan Zee: bestemmingsplangebieden Noord- en Zuidduinen*. Arcadis.

⁴ OM-nummer 4726791100: Peeters, D., Jansen, B. 2019. *Plangebied Pompstation Dunea te Katwijk, gemeente Katwijk; archeologisch vooronderzoek: een inventariserend veldonderzoek (verkennend booronderzoek)*. RAAP-rapport 4087.

vorm van vegetatiehorizonten) zijn waargenomen. In een enkele boring in het lager gelegen meest zuidelijke tracédeel (waar het maaiveld op circa 3,25 m +NAP ligt) zijn oude duin- en/of strandwalafzettingen aangetroffen. De archeologische verwachting was daarom laag, en daarom werd er geen archeologisch vervolgonderzoek geadviseerd.

4 Conclusies en advies

De werkzaamheden op dit terrein zijn niet vergunningsplichtig voor wat betreft archeologie, omdat de oppervlaktegrens van 100 m² niet wordt overschreden met de verwachte 15 m².

Opgemerkt wordt dat er altijd de mogelijkheid bestaat dat er tijdens graafwerkzaamheden losse sporen en vondsten worden aangetroffen (toevalsvondsten), als de bodem binnen het plangebied niet al is verstoord is geraakt door de aanleg van de huidige effluentleiding. In de omgeving van het plangebied zijn meerdere archeologische vondsten geregistreerd die mogelijk uit de bovengrond kwamen, maar ook in begraven humeuze bodemhorizonten zouden archeologische vondsten aanwezig kunnen zijn.

Voor toevalsvondsten geldt een wettelijke meldingsplicht op grond van artikel 5.10 van de Erfgoedwet. Een vondstmelding kan worden verricht bij de Minister (de Rijksdienst voor het Cultureel Erfgoed: telefoon 033-4217456), of bij de gemeentelijk of provinciaal archeoloog.

Over Antea Group

Antea Group is het thuis van 1500 trotse ingenieurs en adviseurs. Samen bouwen wij elke dag aan een veilige, gezonde en toekomstbestendige leefomgeving. Je vindt bij ons de allerbeste vakspecialisten van Nederland, maar ook innovatieve oplossingen op het gebied van data, sensing en IT. Hiermee dragen wij bij aan de ontwikkeling van infra, woonwijken of waterwerken. Maar ook aan vraagstukken rondom klimaatadaptatie, energietransitie en de vervangingsopgave. Van onderzoek tot ontwerp, van realisatie tot beheer: voor elke opgave brengen wij de juiste kennis aan tafel. Wij denken kritisch mee en altijd vanuit de mindset om samen voor het beste resultaat te gaan. Op deze manier anticiperen wij op de vragen van vandaag en de oplossingen voor morgen. Al bijna 70 jaar.

Contactgegevens

Beneluxweg 125
4904 SJ OOSTERHOUT
Postbus 40
4900 AA OOSTERHOUT
T. (0162) 48 70 00
E. jori.colijn@anteagroup.nl

www.anteagroup.nl

ISSN: 1570-6273

Copyright © 2021

Niets uit deze uitgave mag worden verveelvoudigd en/of openbaar worden gemaakt door middel van druk, fotokopie, elektronisch of op welke wijze dan ook, zonder schriftelijke toestemming van de auteurs.

Disclaimer

Antea Group aanvaardt op generlei wijze aansprakelijkheid voor schade welke voortvloeit uit beslissingen genomen op basis van de resultaten van archeologisch (voor)onderzoek.



Behoort bij besluit van
burgemeester en wethouders
van de gemeente Katwijk

d.d. 22-11-2021
no. 2729019

Mij bekend, clustermanager
Vergunningen Toezicht &
Handhaving

Gemeente Katwijk

Datum	Uw brief	Ons kenmerk	Afdeling
22-10-2021	5 oktober 2021	ODH118186	Toetsing & Vergunningverlening Milieu
Bijlage(n)	Uw kenmerk	Zaaknummer	Team
-		01010214	T&V Ruimte & Ondergrond

Contactpersoon

Betreft

Advies op grond van de Provinciale milieuverordening Zuid-Holland (hierna: PMV) inzake de bouw van een nieuwe meetput nabij de Cantineweg 19 A te Katwijk.

Op 5 oktober 2021 hebben wij van u een verzoek om advies ontvangen inzake de aanleg van een nieuwe meetput op de productielocatie van Dunea N.V. Het verzoek heeft betrekking op het uitbrengen van een advies op grond van de PMV over één of meerdere onderdelen van de bij uw gemeente ingediende aanvraag voor een omgevingsvergunning als bedoeld in artikel 2.1, eerste lid, van de Wet algemene bepalingen omgevingsrecht (Wabo). De aanvraag is op 30 september 2021 onder aanvraagnummer 6395743 bij uw gemeente ingediend door Dunea N.V. De bouwactiviteiten en terreinwerken zijn aangevraagd voor de locatie aan de Cantineweg 19A te Katwijk.

Bevoegd gezag

Ingevolge artikel 2.4, eerste lid, van de Wabo in samenhang gelezen met hoofdstuk 3 van het Besluit omgevingsrecht (Bor) en de daarbij behorende bijlage is het college van burgemeester en wethouders van de gemeente Katwijk het bevoegd gezag om te beslissen op de ingediende aanvraag voor een omgevingsvergunning. Ingevolge artikel 2.26, derde lid van de Wabo en 6.1, tweede lid, van het Bor zijn wij bevoegd om advies aan de gemeente Katwijk te geven.

Algemene beschouwingen ten aanzien van het verzoek om advies

Het verzoek om advies heeft betrekking op de aanleg van een nieuwe meetput door Dunea N.V. Deze is nodig om het debiet te meten in de bestaande effluent leiding in verband met de verblijftijd van het water. De meetput wordt aangebracht in de bestaande effluent leiding. De meetput wordt in fases aangelegd. De leiding dient ten behoeve van het pompstation Katwijk. Dat pompstation is een inrichting als genoemd in enkele categorieën als bedoeld in onderdeel C van bijlage I, behorende bij het Besluit omgevingsrecht.



Toetsingskader

Op 20 februari 2019 hebben Provinciale Staten van Zuid-Holland de Omgevingsvisie Zuid-Holland vastgesteld, waarin het beleid ten aanzien van de drinkwaterwinning is vastgelegd. Deze visie werkt door naar de provinciale besluitvorming op het terrein van milieu en water. Dit beleid vindt zijn weerslag in de PMV.

Het beleid is erop gericht de waterwinning voor de drinkwaterproductie te waarborgen door de gebieden waarbinnen waterwinning plaatsvindt te beschermen. Als gevolg van artikel 1.2 van de Wet milieubeheer zijn regels ter bescherming van de kwaliteit van het grondwater met het oog op de waterwinning op 1 januari 2015 door Provinciale Staten van Zuid-Holland (negende tranche PMV) vastgelegd.

In bijlage 9, onderdeel B, van de PMV zijn voor een aantal activiteiten voorschriften opgenomen ter bescherming van de kwaliteit van het grondwater met het oog op de waterwinning. Afhankelijk van de activiteiten bij categorieën van inrichtingen als bedoeld in onderdeel C van bijlage I, behorende bij het Bor, moeten bepaalde voorschriften aan een omgevingsvergunning worden verbonden. Zoals eerder opgemerkt zijn wij bevoegd om daarover advies te geven.

Met betrekking tot het grondwater wordt hiermee bereikt dat nu en in de toekomst grondwater kan worden gebruikt voor de productie van drinkwater.

Overwegingen

Op grond van artikel 5.4.1, in samenhang gelezen met bijlage 9, onderdeel B van de PMV moeten in de omgevingsvergunning voor de volgende activiteiten voorschriften worden opgenomen:

- het uitvoeren van bouw- en aanlegwerkzaamheden;
- het toepassen van bouwstoffen;
- het verrichten van mechanische ingrepen in de bodem dieper dan 2 ½ meter.

In bepaling 1.3 van bijlage 10, onderdeel B van de PMV, is bepaald dat de verboden in onderdeel B van de bijlage 10 van de PMV niet gelden met betrekking tot inrichtingen en gedragingen die redelijkerwijs noodzakelijk zijn voor de openbare drinkwaterproductie. Wij zijn van mening dat de aangegeven werkzaamheden kunnen worden aangemerkt als redelijkerwijs noodzakelijk voor de openbare drinkwaterproductie.

Ten aanzien van de zone waterwingebied zijn in bijlage 10, onder B, van de PMV, voor een aantal activiteiten verbodsbepalingen opgenomen ter bescherming van de kwaliteit van het grondwater met het oog op de waterwinning. Deze verbodsbepalingen zijn in dit geval echter niet van toepassing, omdat die zien op gedragingen buiten inrichtingen.

Conclusie

Gelet op vorenstaande overwegingen bestaat voor ons geen aanleiding in het belang van de bescherming van het milieu een negatief advies te verstrekken of te adviseren voorschriften aan de omgevingsvergunning te verbinden.



Tenslotte

Wij wijzen nog op de zorgplicht in het artikel 5.5.1 van de PMV. Het gaat daarbij om de verplichting om handelen achterwege te laten dan wel alle maatregelen te nemen die redelijkerwijs kunnen worden geleverd om schade ten aanzien van de bescherming van de bodem en de kwaliteit van het zich daarin bevindende grondwater te voorkomen dan wel indien de schade zich voordoet, de gevolgen daarvan zoveel mogelijk te beperken en ongedaan te maken.

Gedeputeerde Staten van Zuid-Holland,
namens dezen,

