



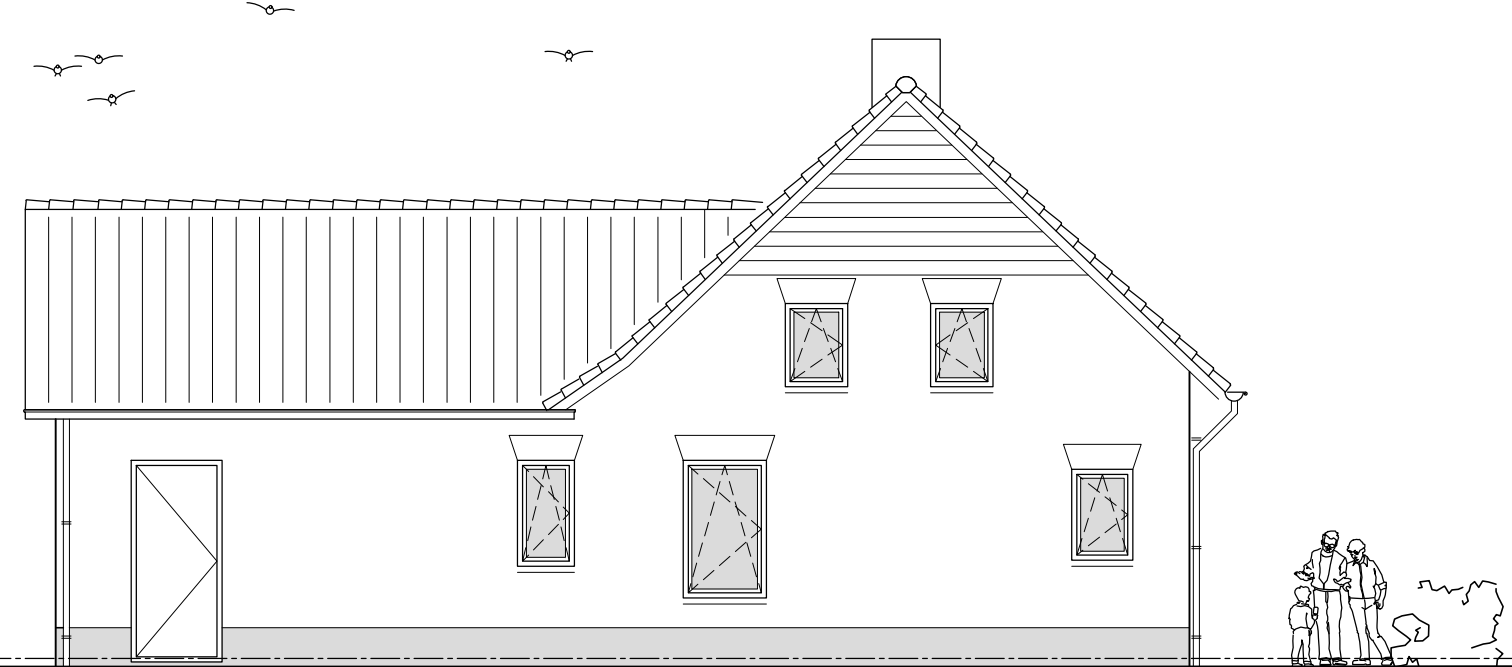

Linker zijgeve
bestaand

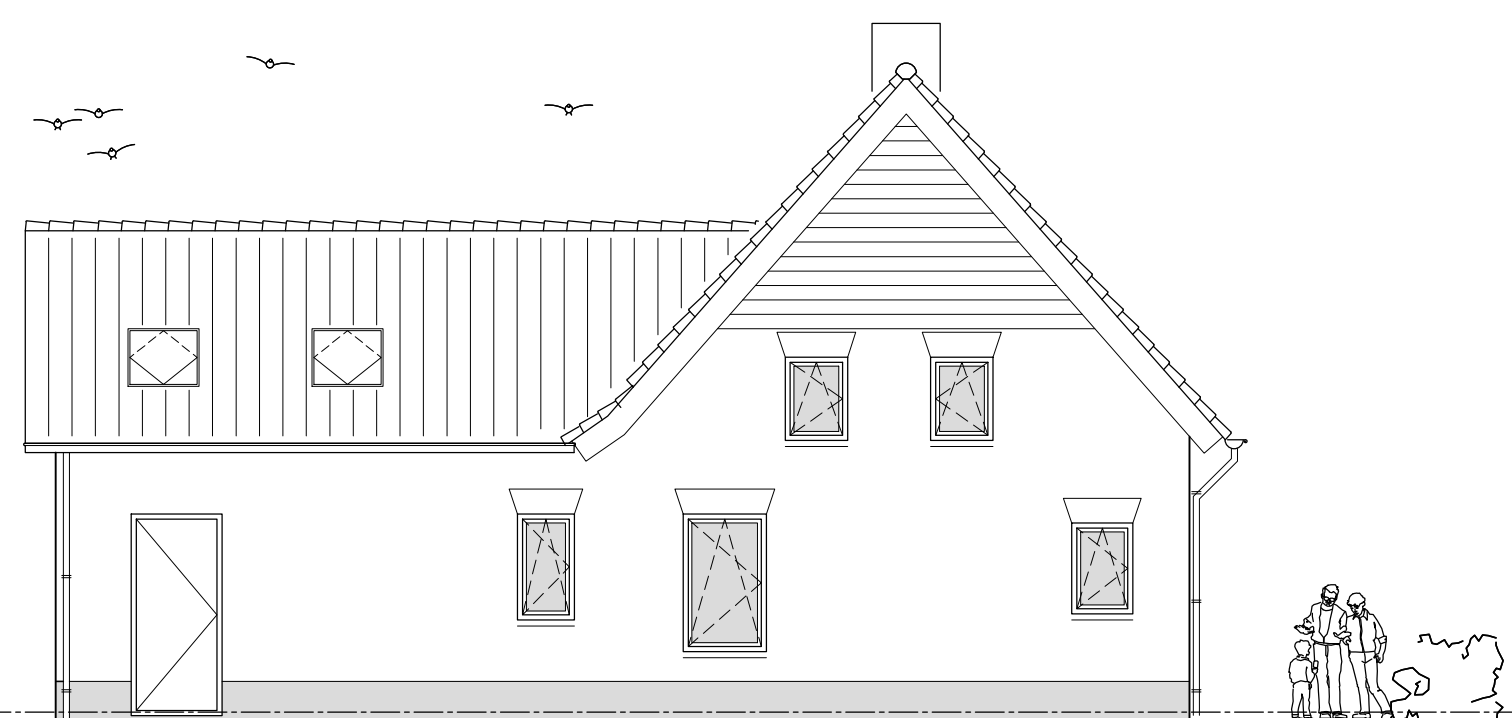

Linker zijgeve



	rev. datum:	
	rev. datum:	
	rev. datum:	
	Fase: omgevingsvergunning	
onderdeel:	Tekeningnr:	Formaat:
plattengrd, gewels, doorsneden, principe detaillering	1142001	A0
constructie opzet en situatieschets bestand & nieuw		
Get: m.b. Datum: 22-11-2021 Schaal: 1:100	Ordernr. 052010	sub. 00