


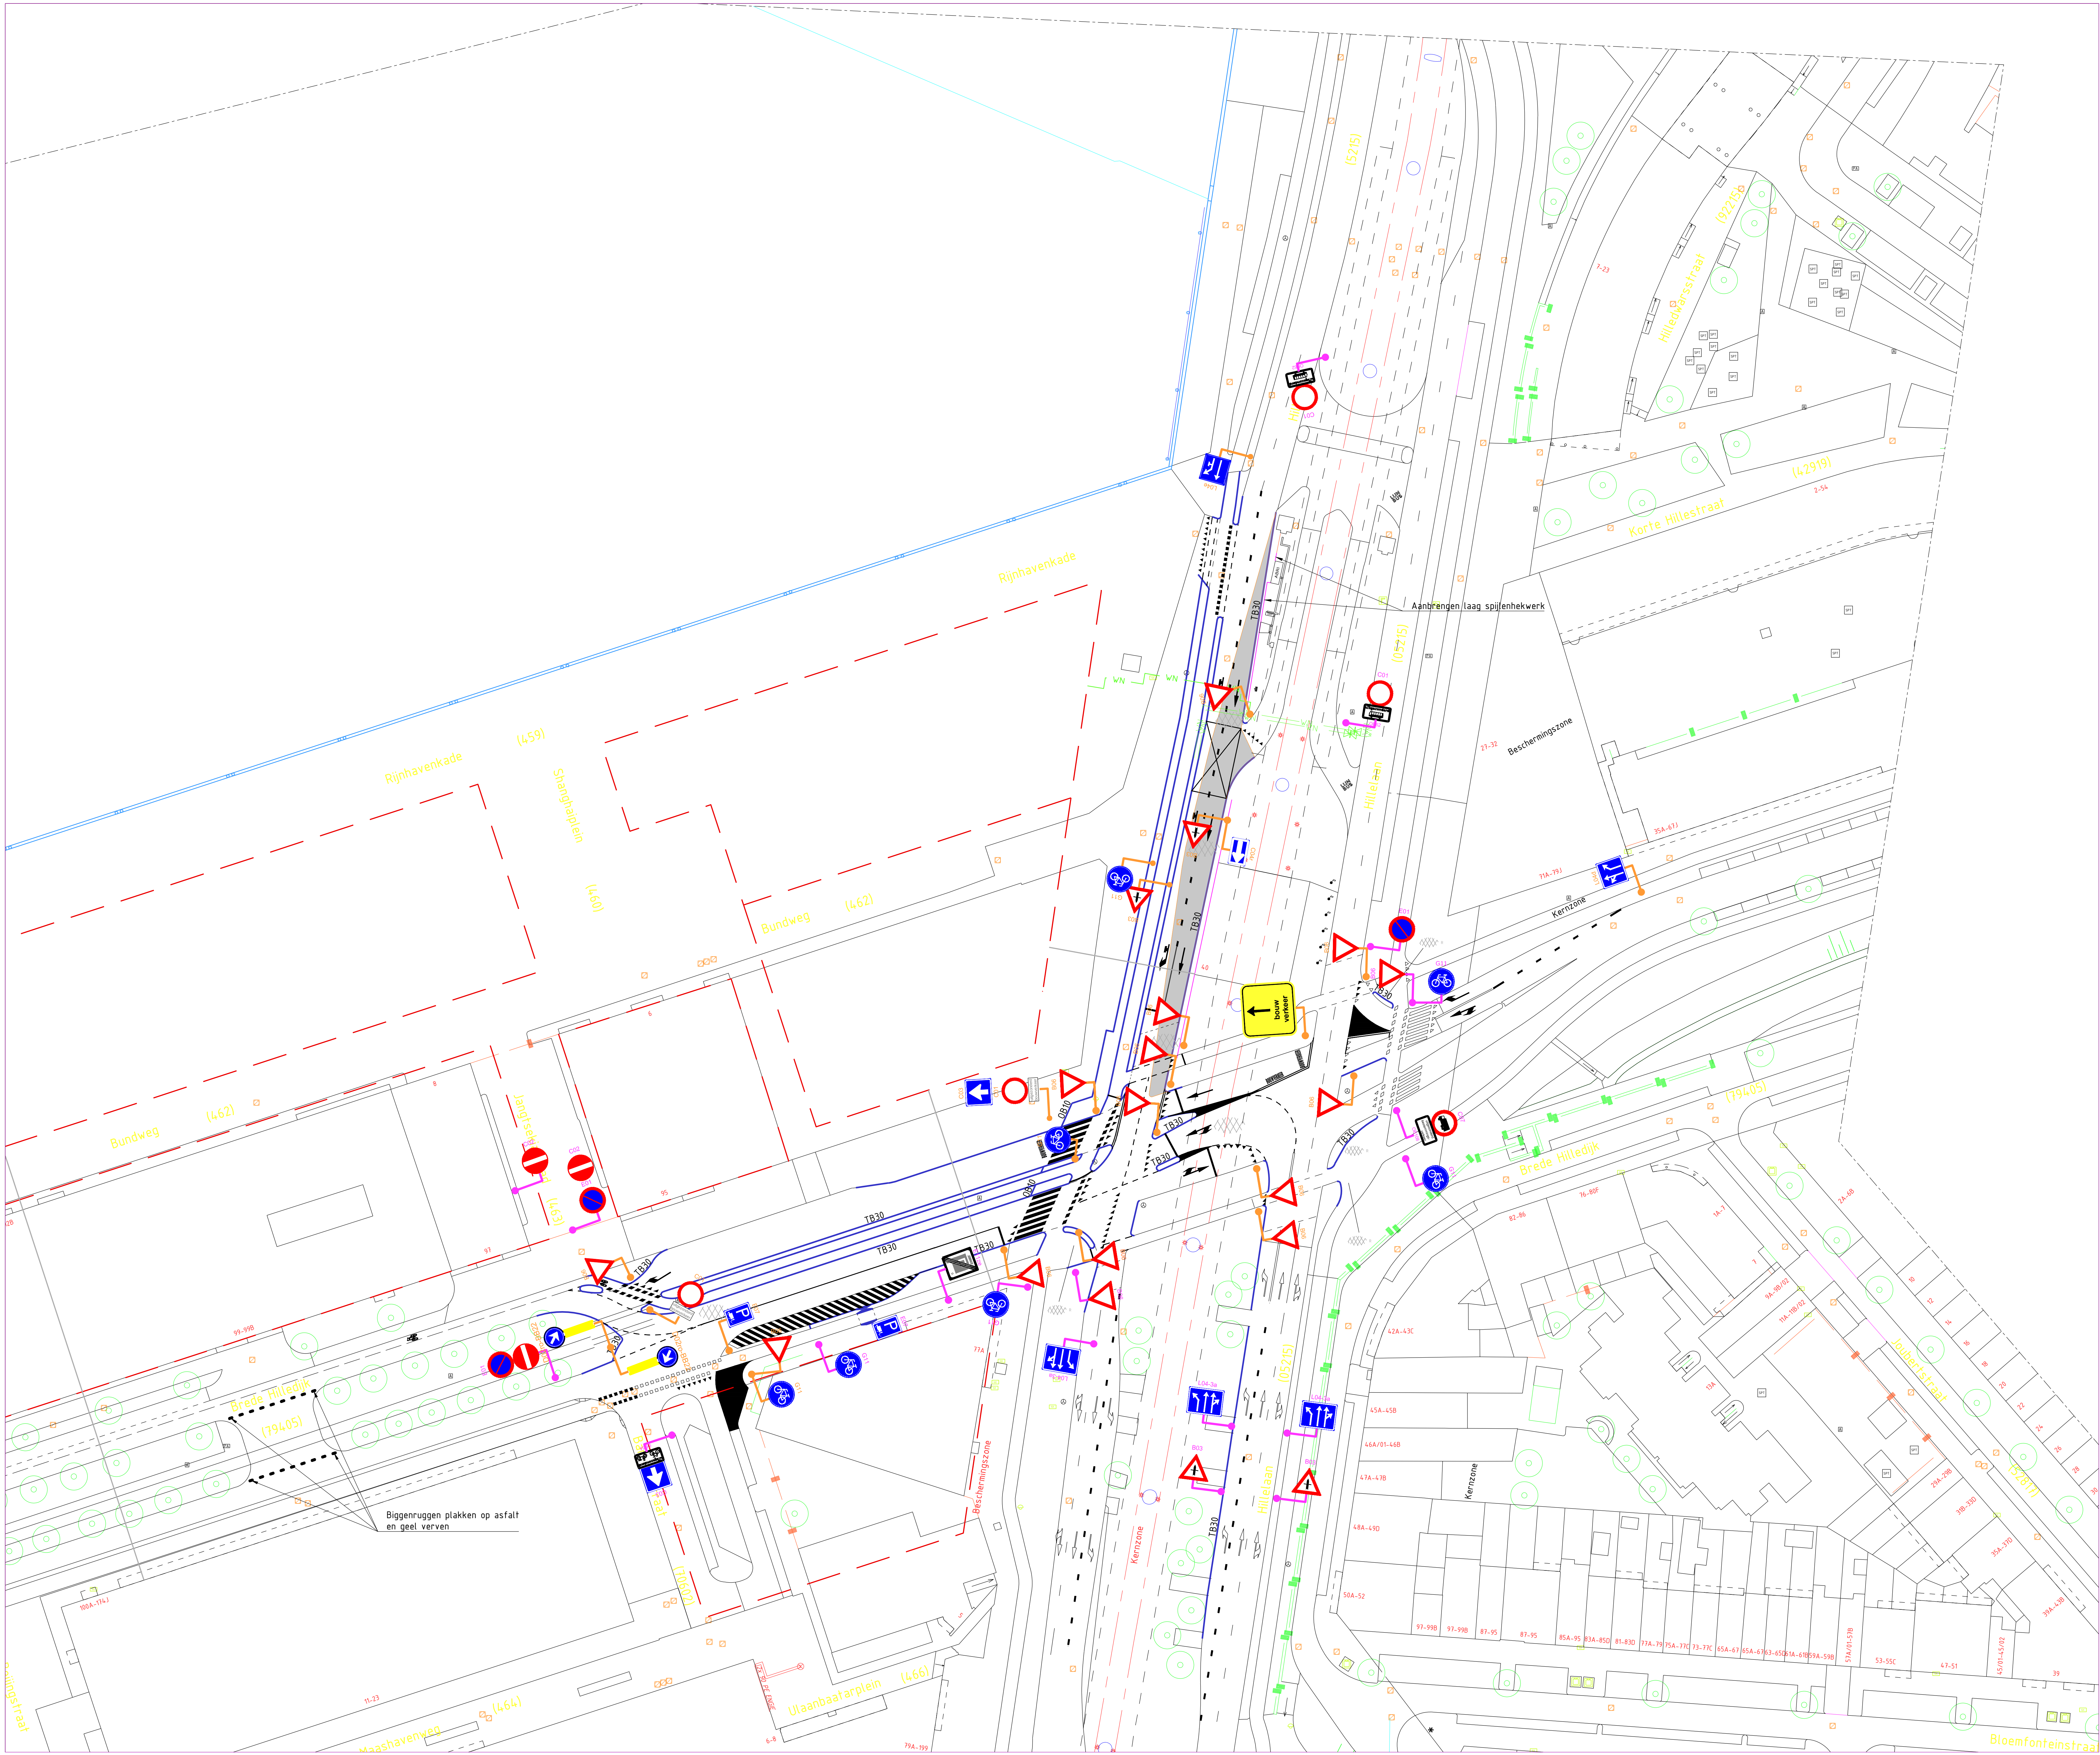

Legenda

Bestaande borden behouden

Borden nieuw te plaatsen