



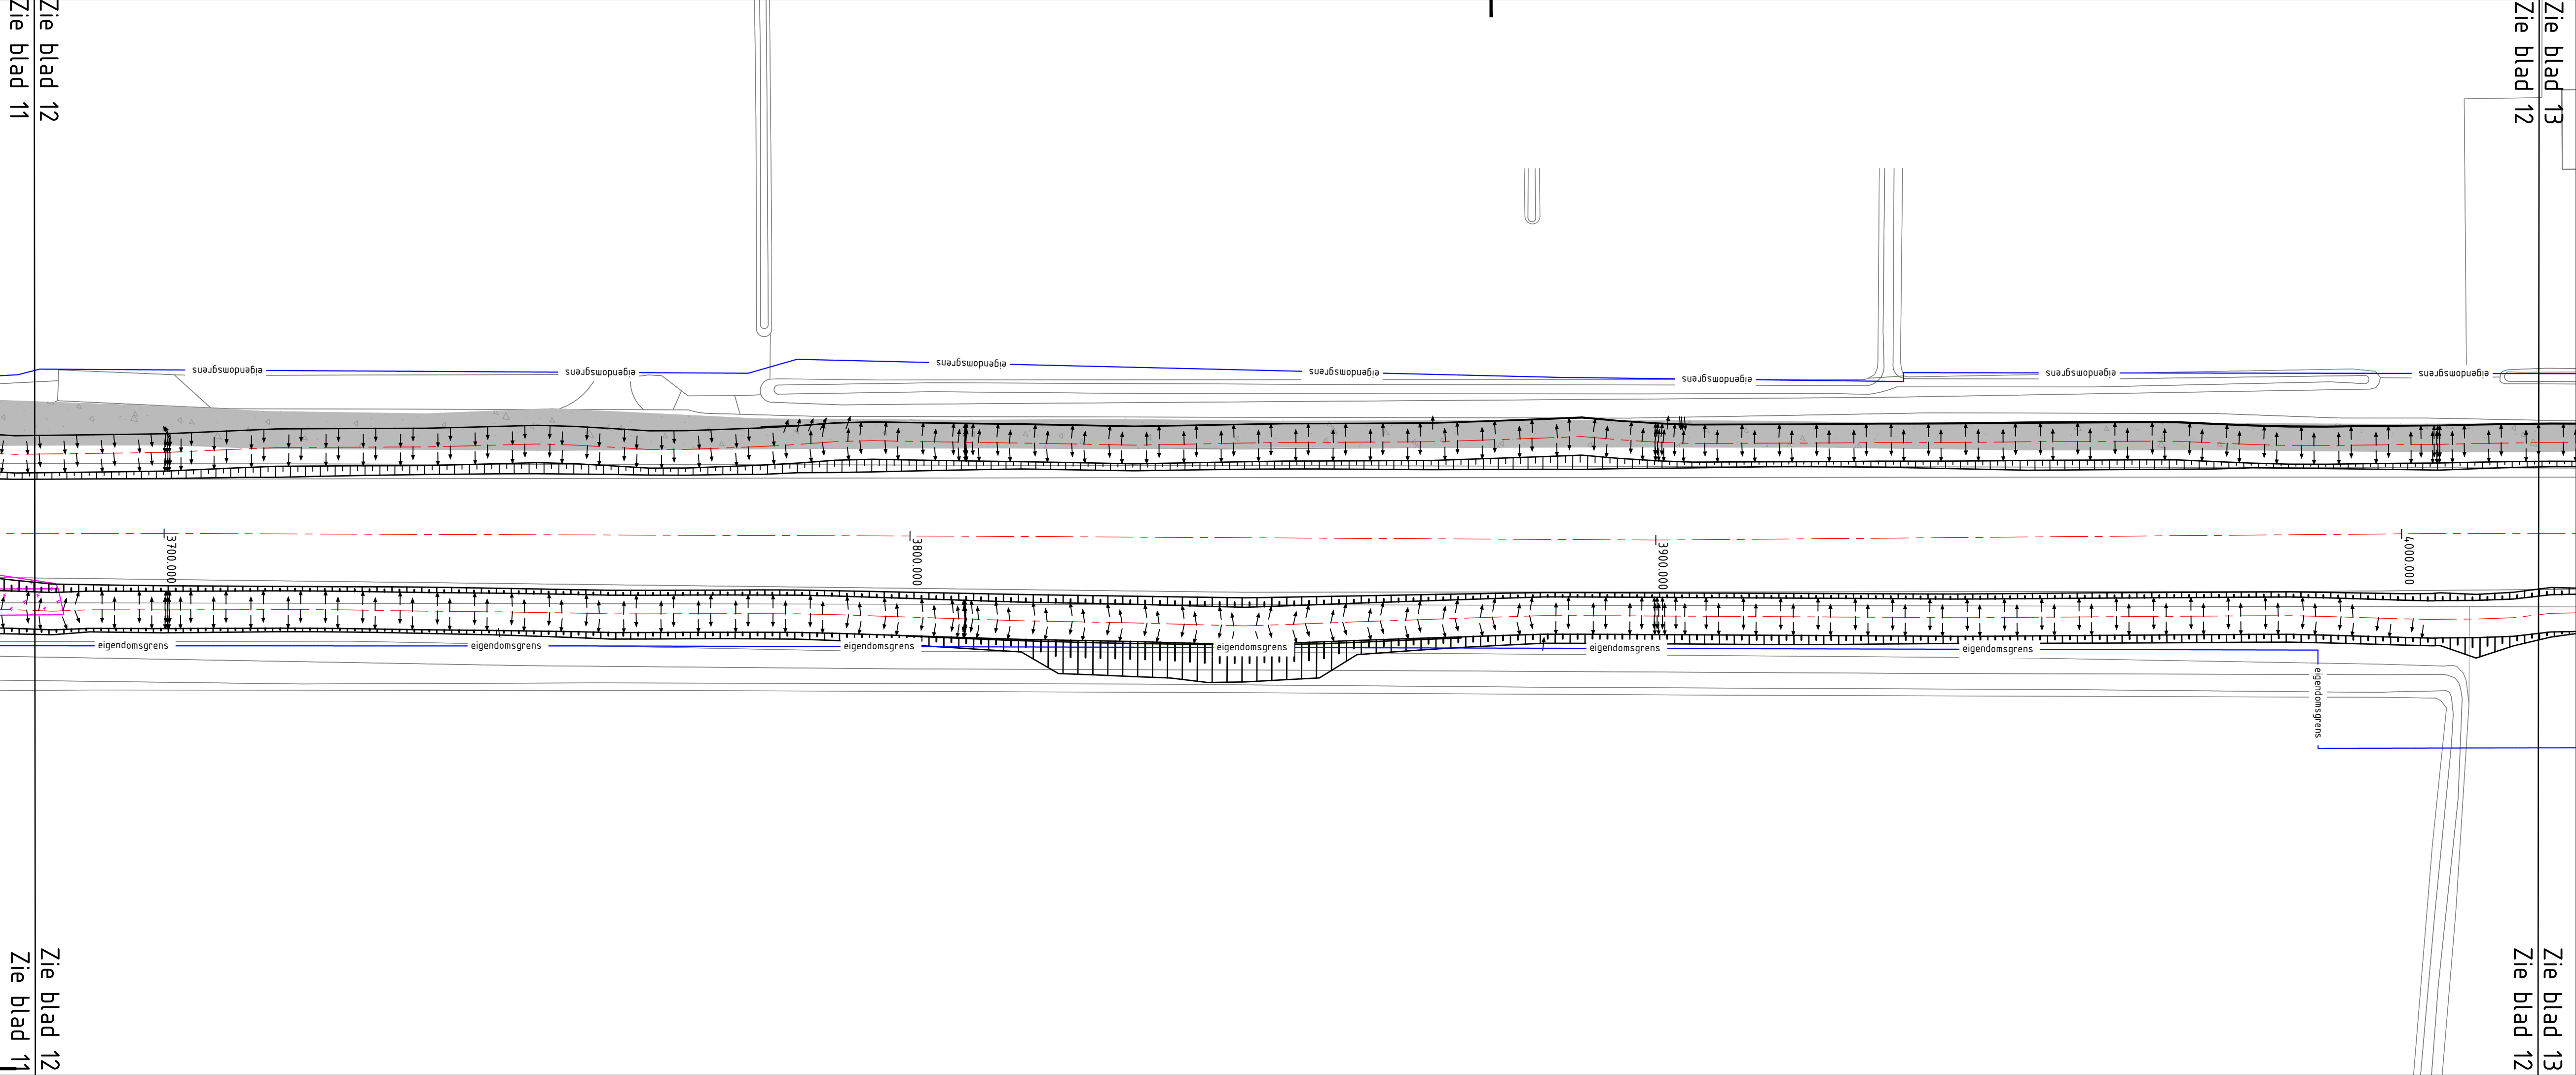

Situatie
Schaal 1:500

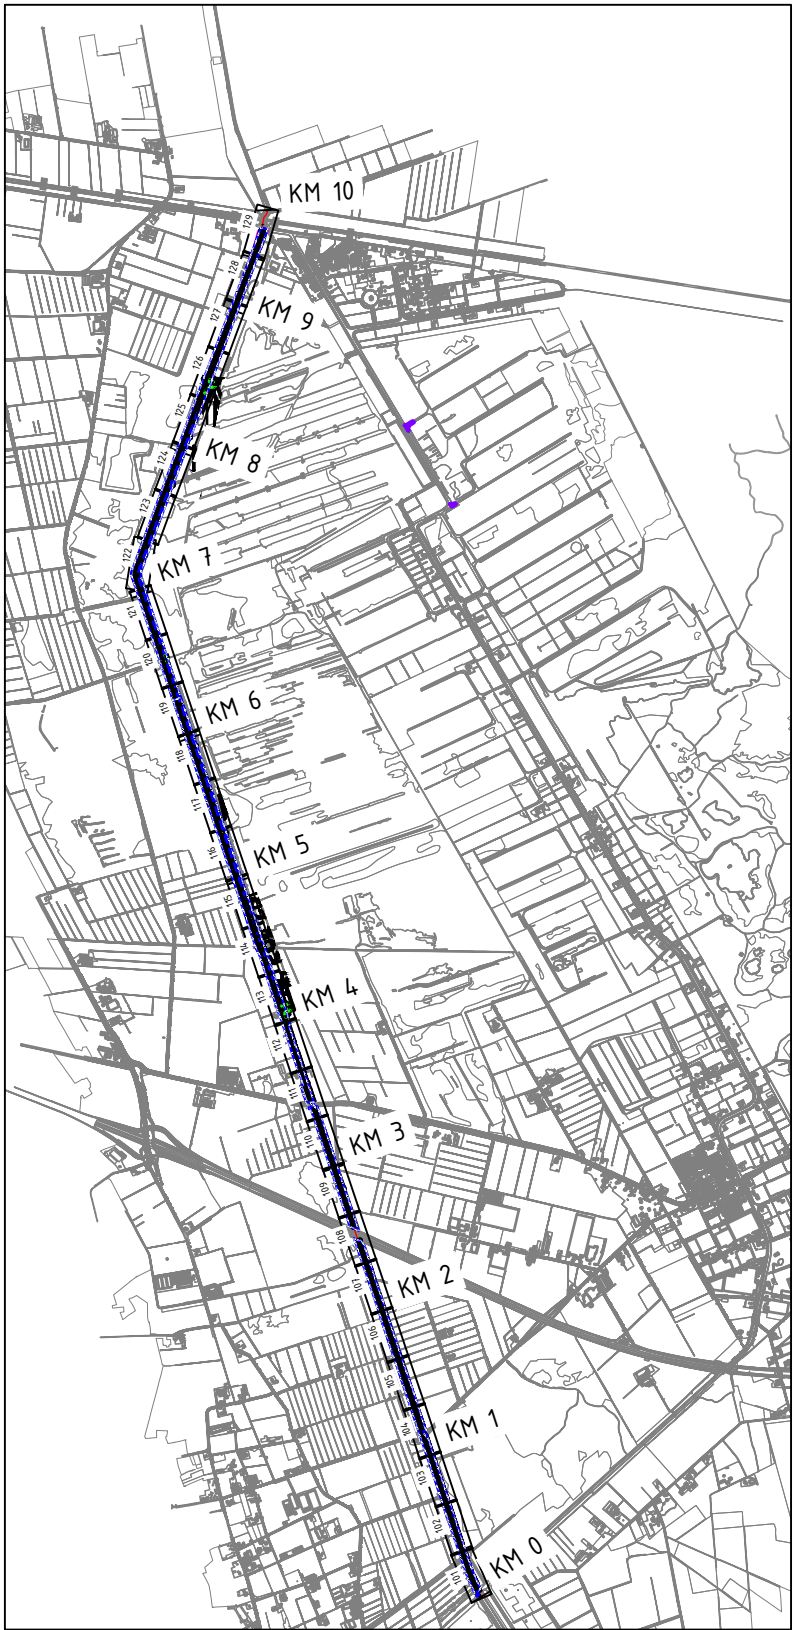

Situatie Peelkanalen
Schaal 1:50.000

Legenda

- Excoten aanwezig. Lokaal verwerken. Niet verspreiden!!
- Halfverharding handhaven. Geen werkzaamheden.
- Halfverharding verwijderen. Hergebruiken op nieuwe kade.
- Te handhaven bomen
- Weergave afschot (dakprofiel of verkantingsprofiel)
- Toekomstige leggergrens
- Bevoorziening. Damwand 2m lang. Bovenkant T100 + 20cm

Opdrachtgever Waterschap Aa en Maas	Tekenaar [Redacted]	Plottedatum 04.11.2021	
	Schaal 1:500	Status Definitief	
Projectomschrijving Groot onderhoud Peelkanalen Kanaal van Deurne en Helenavaart	Formaat 841x420mm	Gecontroleerd [Redacted]	
	Bladnr. van 12 29	Akkoord [Redacted]	
Tekeningomschrijving Definitief ontwerp Bovenaanzicht kadeverbetering Kanaal van Deurne 21.030_15_WP-TM_DO_DWP_V1.4	Projectnr. 21.030	Tekeningnr. 15	Versienr. V1.4
			Datum:YMD 20211104

