

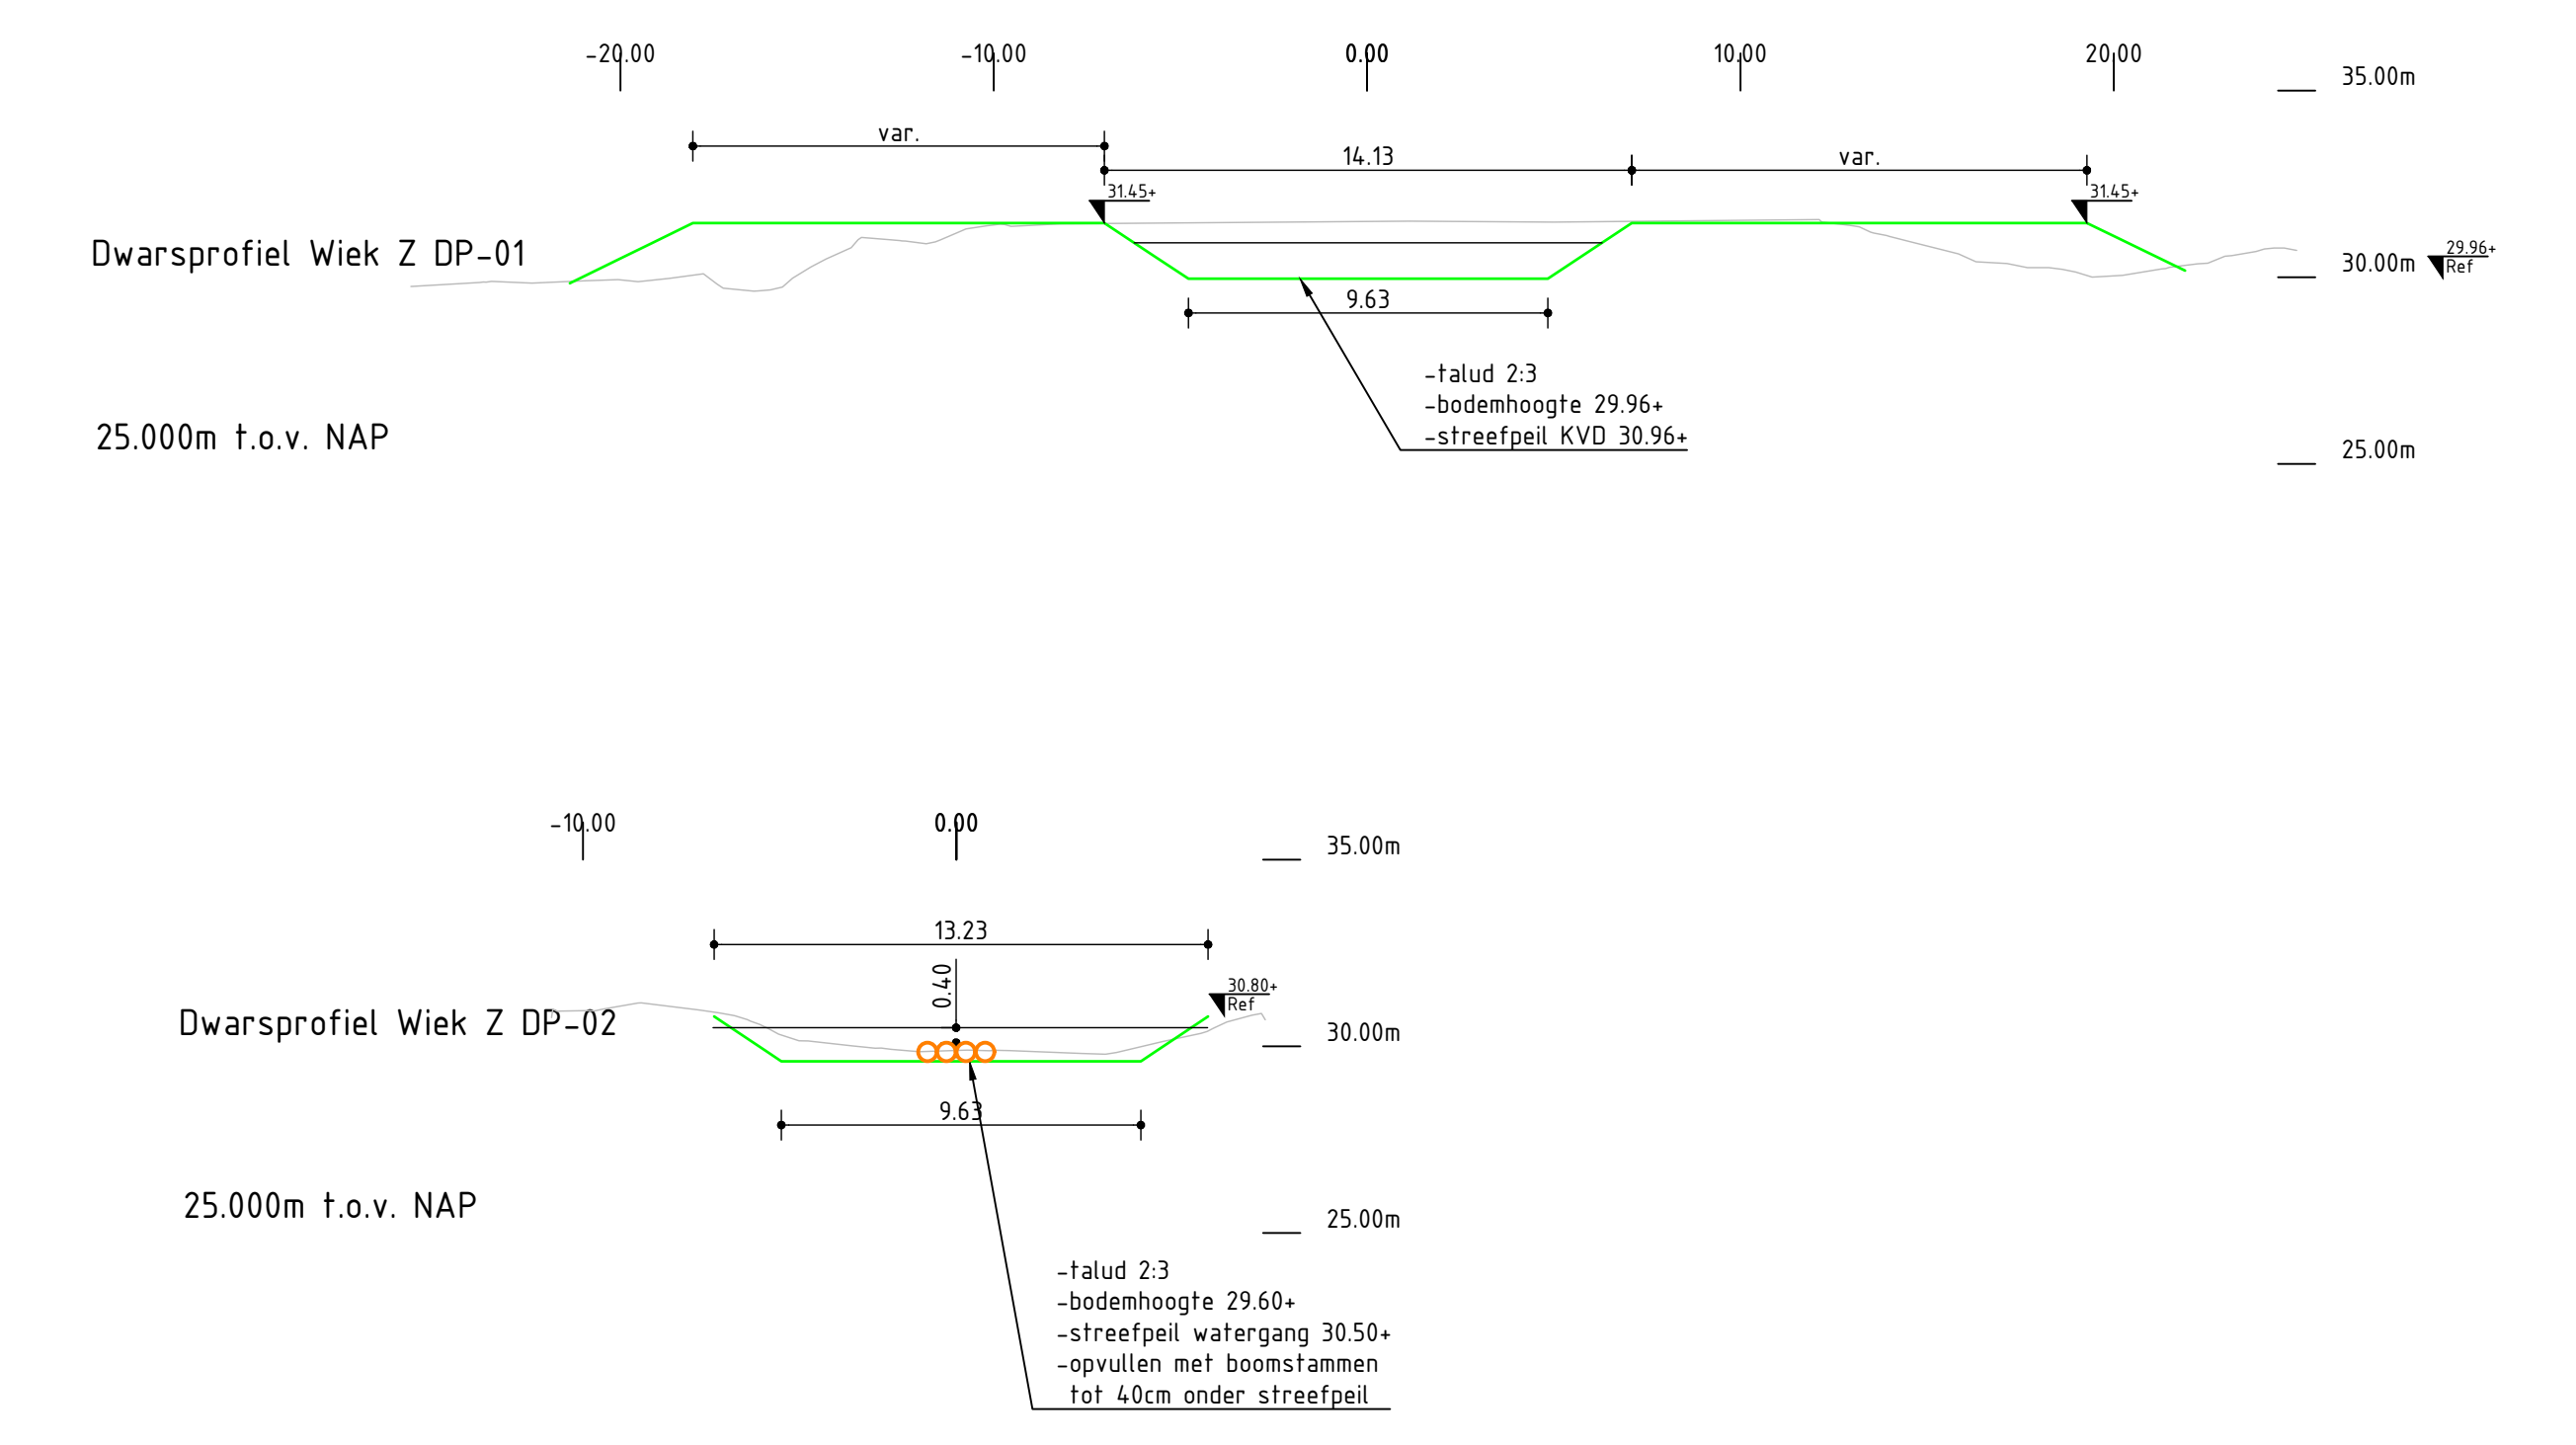


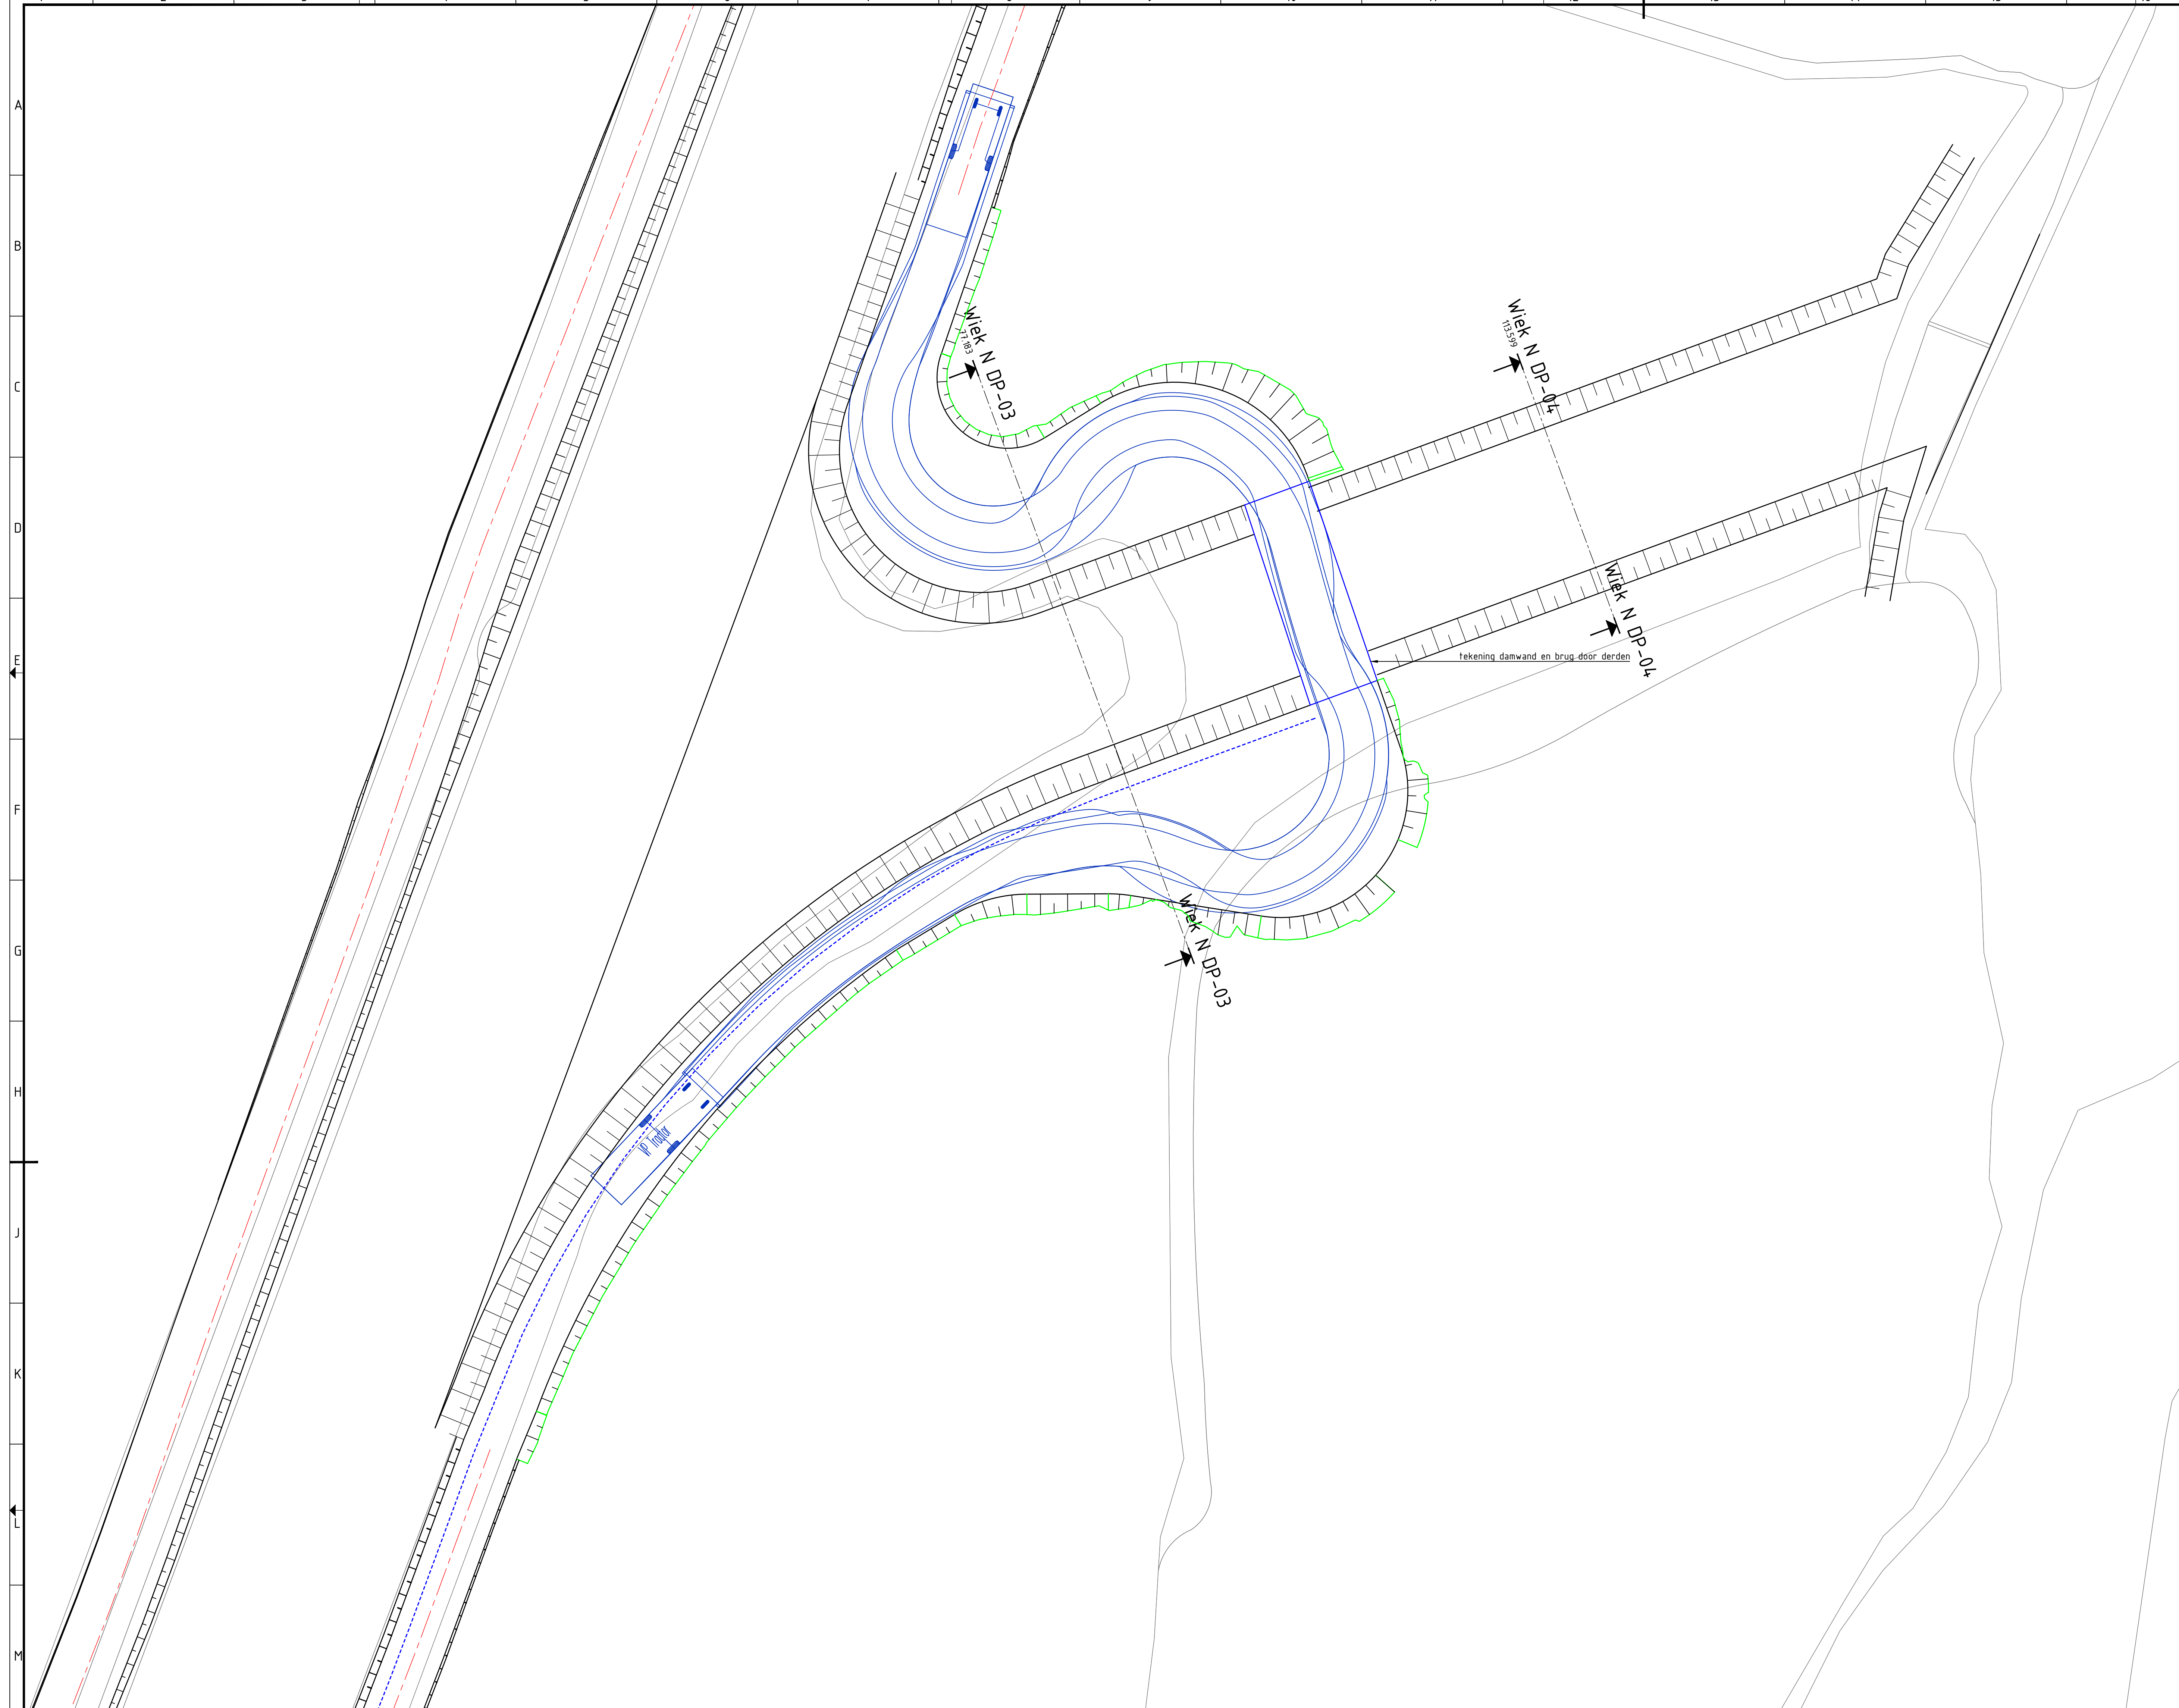

Situatie noordelijke wiek
Schaal M_1:200

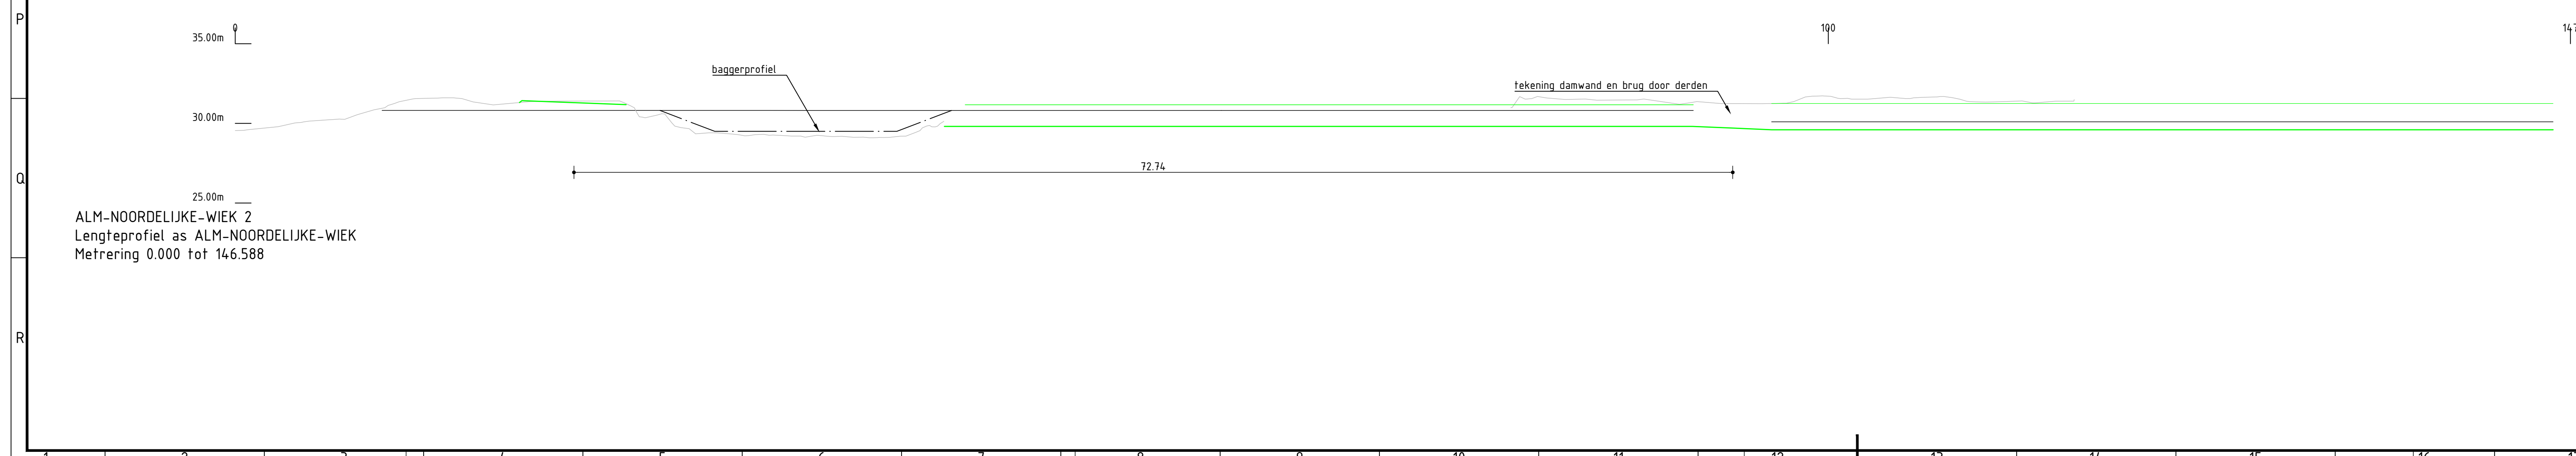

ALM-NOORDELIJKE-WIEK 2
Lengteprofiel as ALM-NOORDELIJKE-WIEK
Metrering 0.000 tot 146.588

Opdrachtgever	Tekenaar	Plaatdatum
Waterschap Aa en Maas	Schaal 1:500	15.10.2021
Projectomschrijving	Formaat A0	Staten Schets
Groot onderhoud Peelkanalen Kanaal van Deurne en Helensvaart	Bladen van 1 2	Geometrisch
Tekeningomschrijving	Projectnr. 21.030	Tekeningnr. 23
Schets ontwerp Noordelijke wiek Kanaal van Deurne 21.030_23_WP-TM_SO_BOV_V0.1_20211015	Versie: V0.1 Datum: 15.10.2021	

