




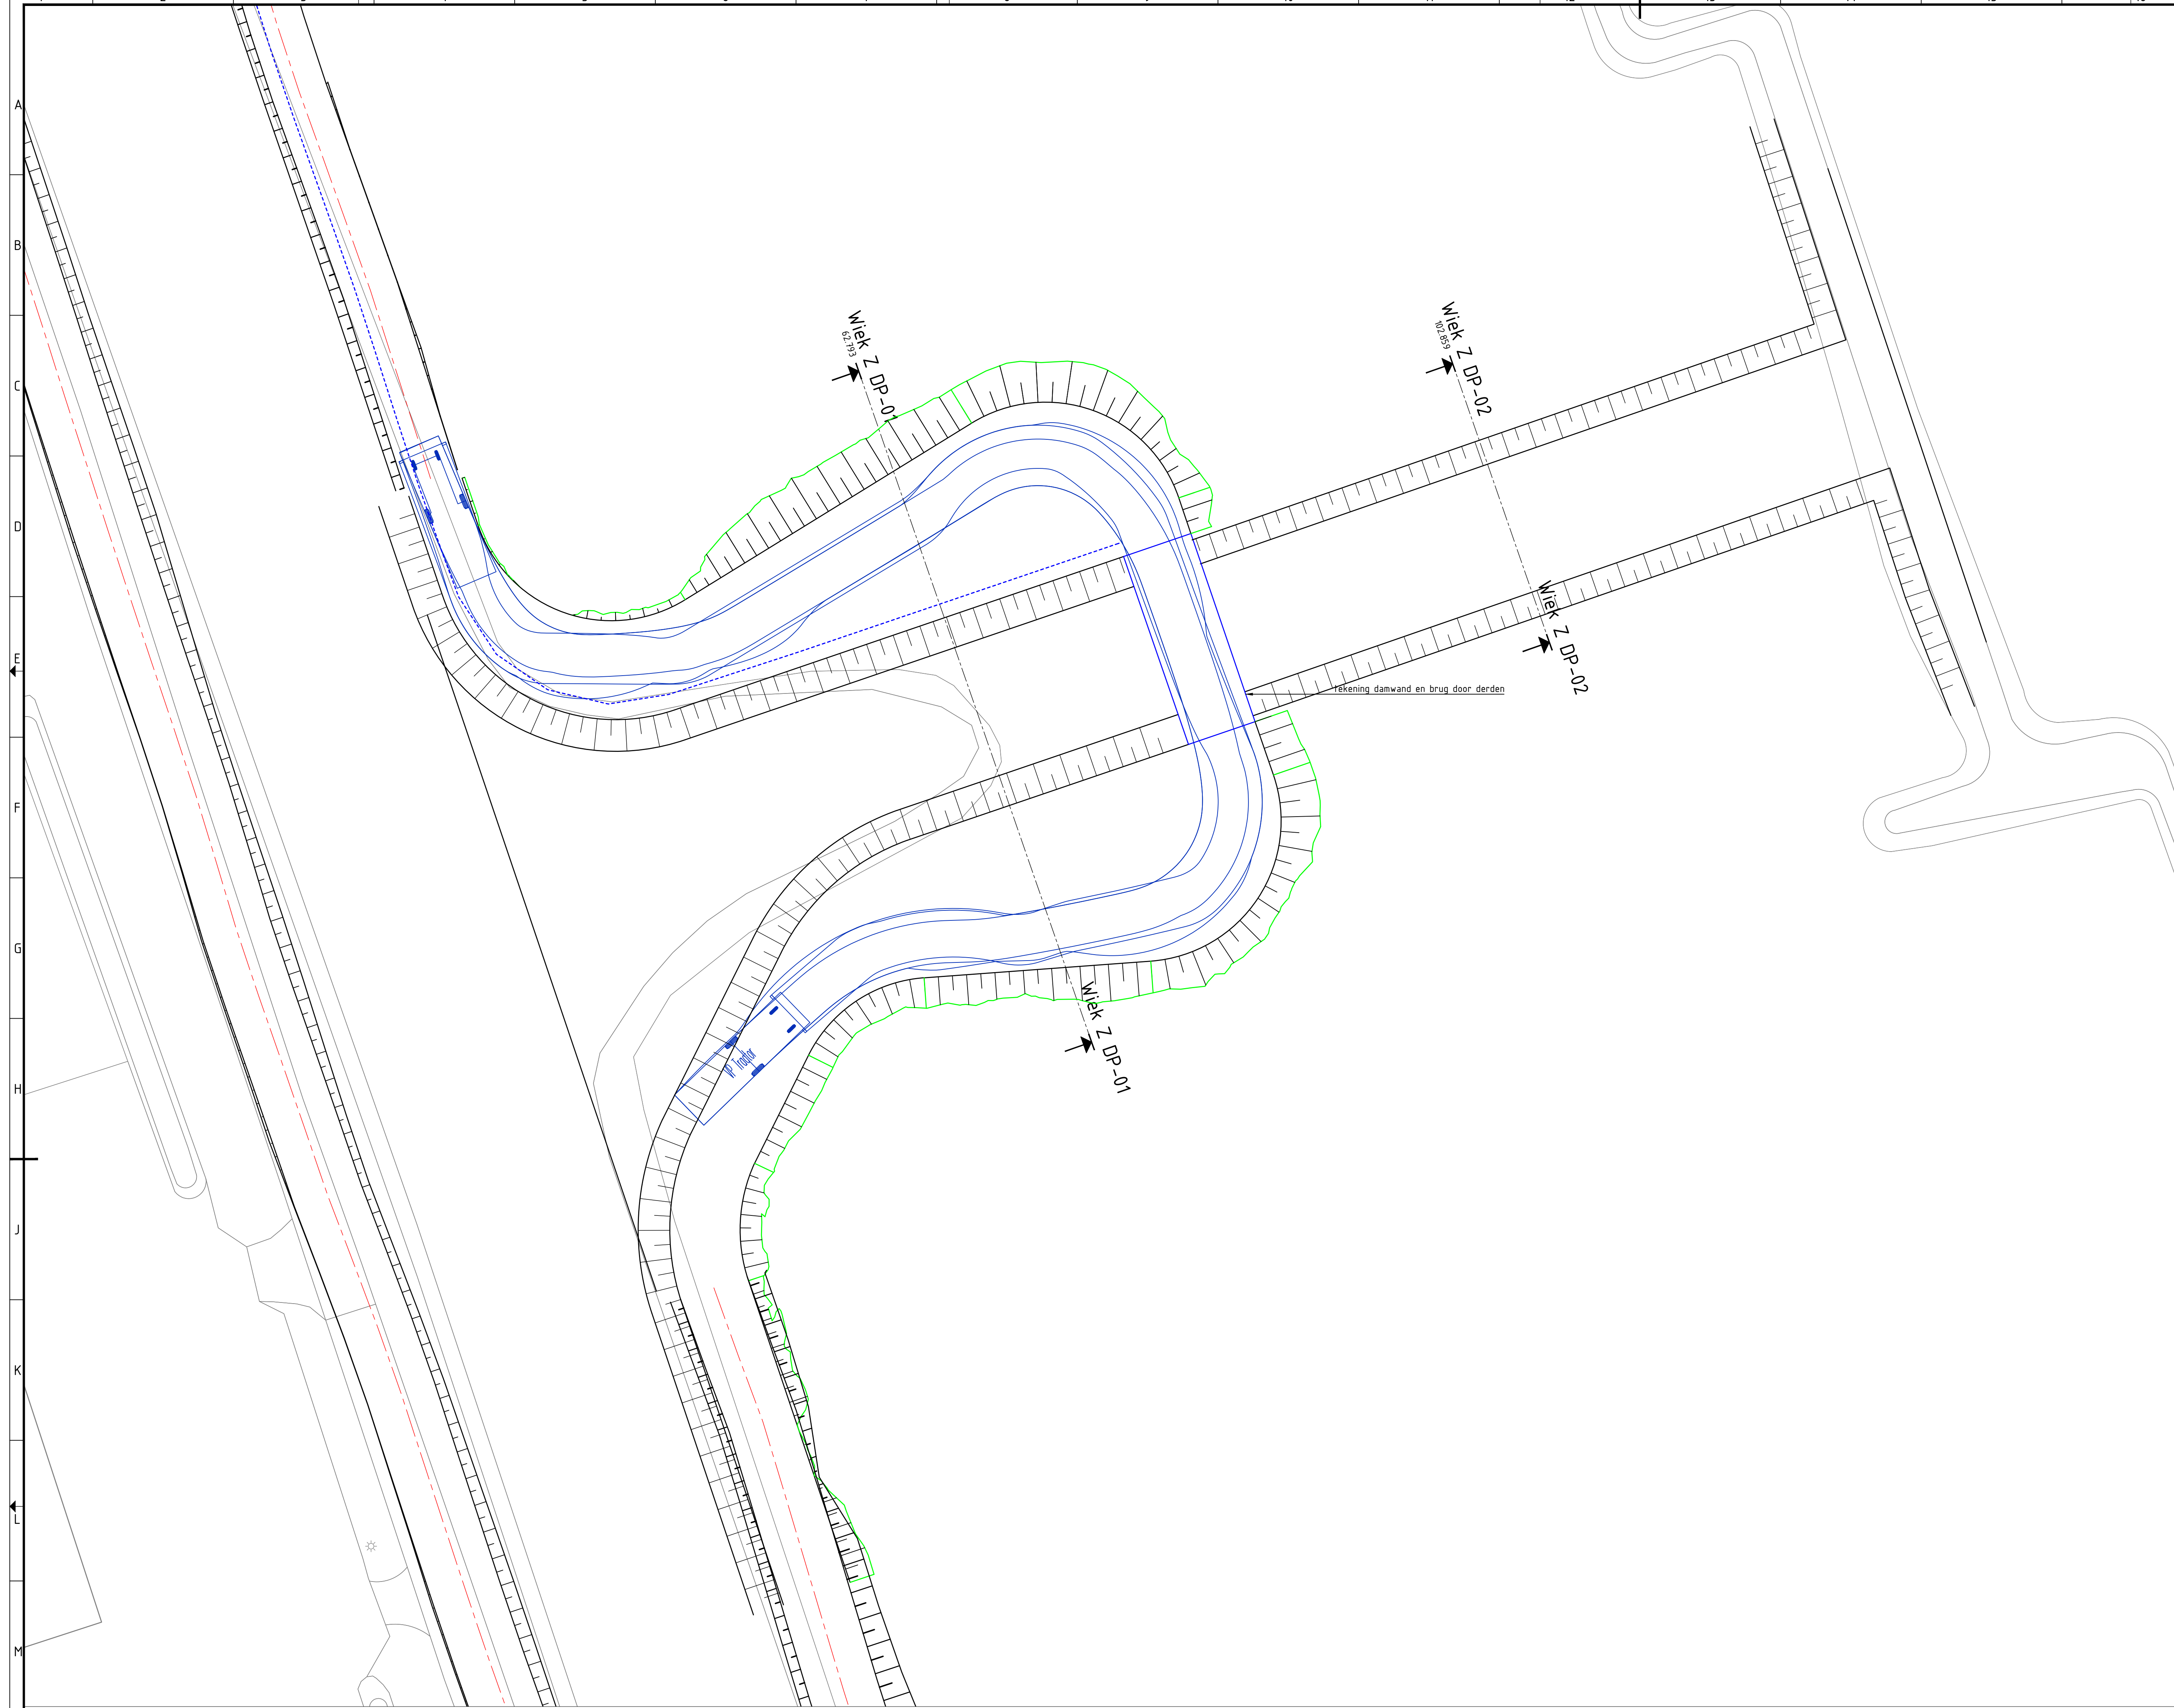

Situatie zuidelijke wijk
Schaal M_1:200

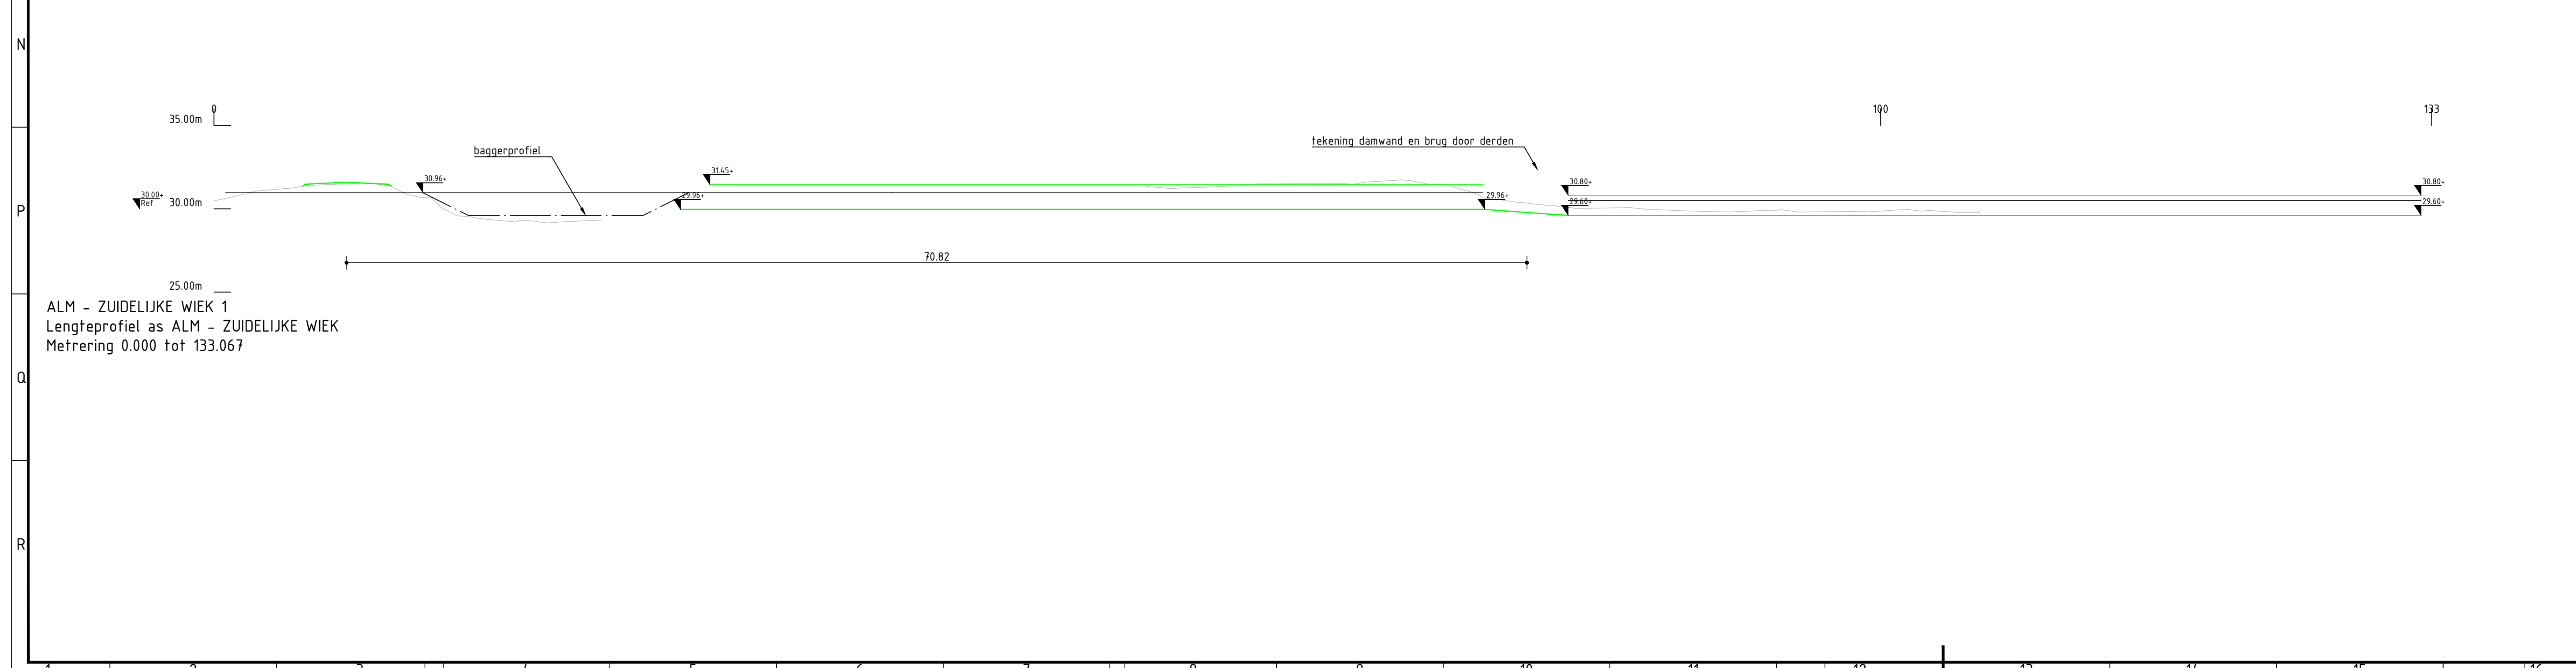

ALM - ZUIDELIJKE WIEK 1
Lengteprofiel as ALM - ZUIDELIJKE WIEK
Metrering 0.000 tot 133.067

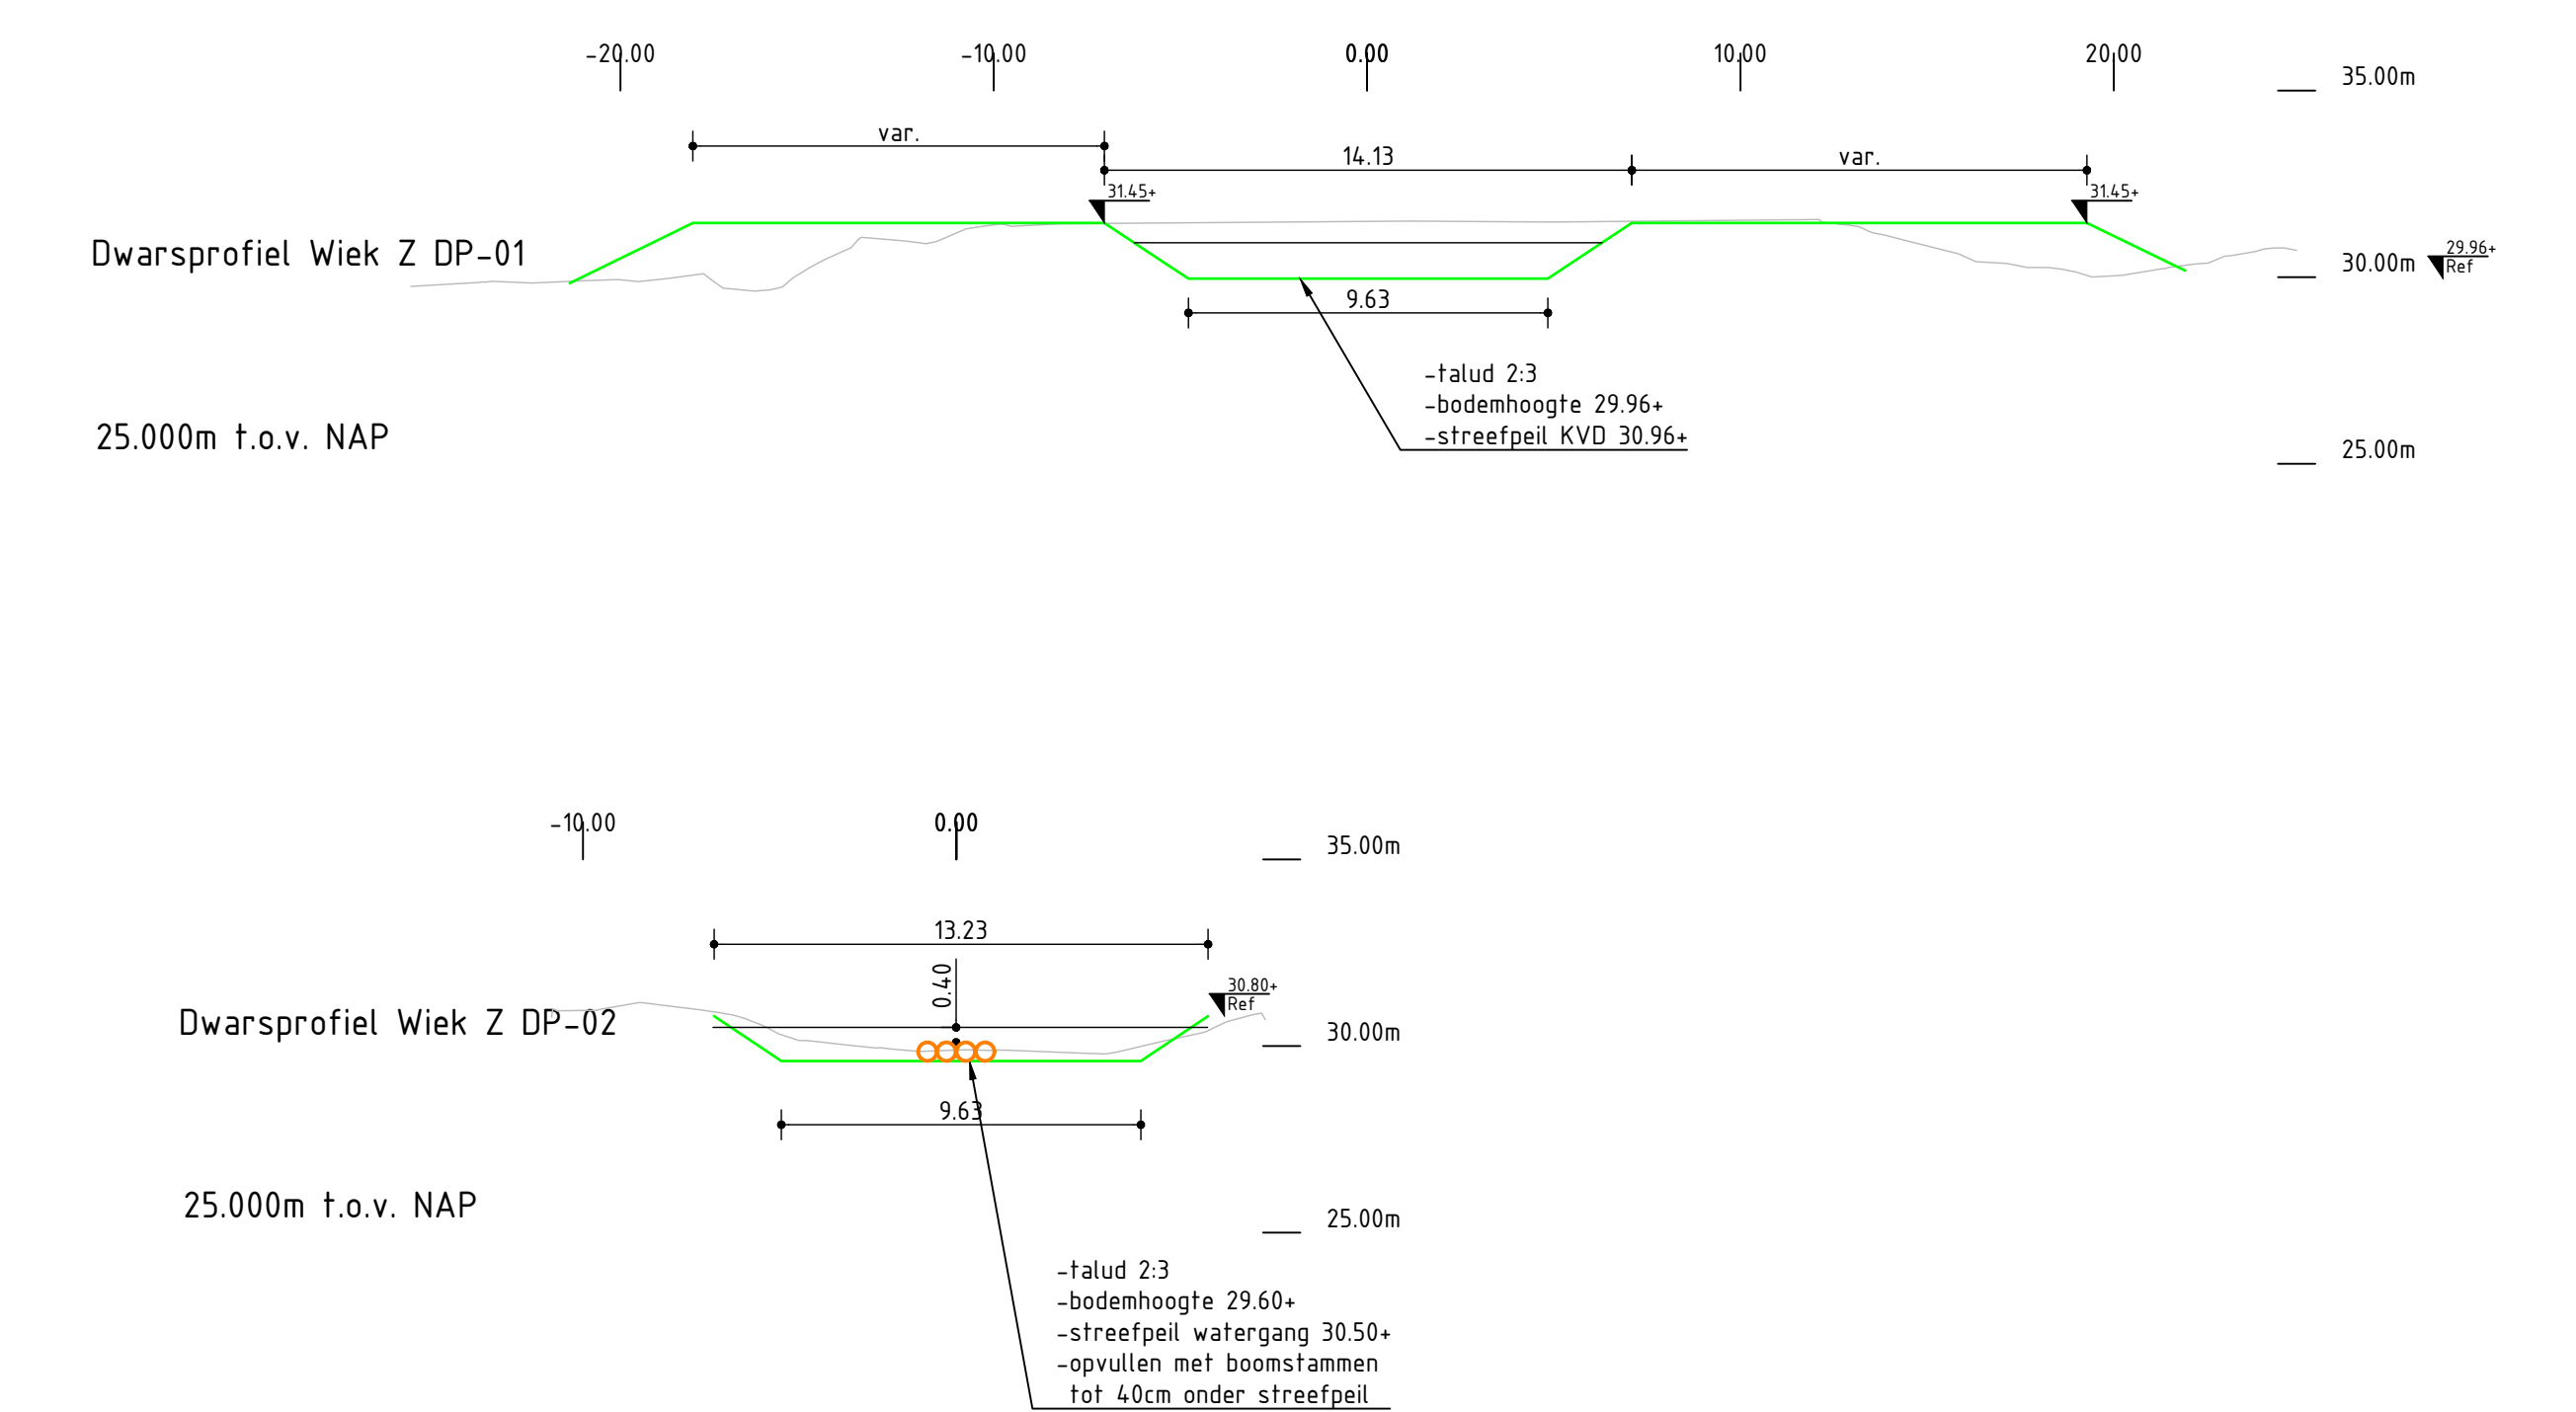

Opdrachtgever	Tekenaar	Plaatdatum
Waterschap Aa en Maas		15.10.2021
Projectomschrijving	Schaal	Status
Groot onderhoud Peelkanalen	1:500	Schets
Kanaal van Deurne en Helenavaart	AD	Gecontroleerd
Tekeningomschrijving	Bladnr. van	Bladnr. van
Schets ontwerp	2	2
Zuidelijke wijk Kanaal van Deurne	Projectnr.	Tekeningnr.
21.030_23_WP-TM_SO_BOV_v0.1_20211015	21.030	23
	Versie:	V0.1
	Datum:	15.10.2021

