


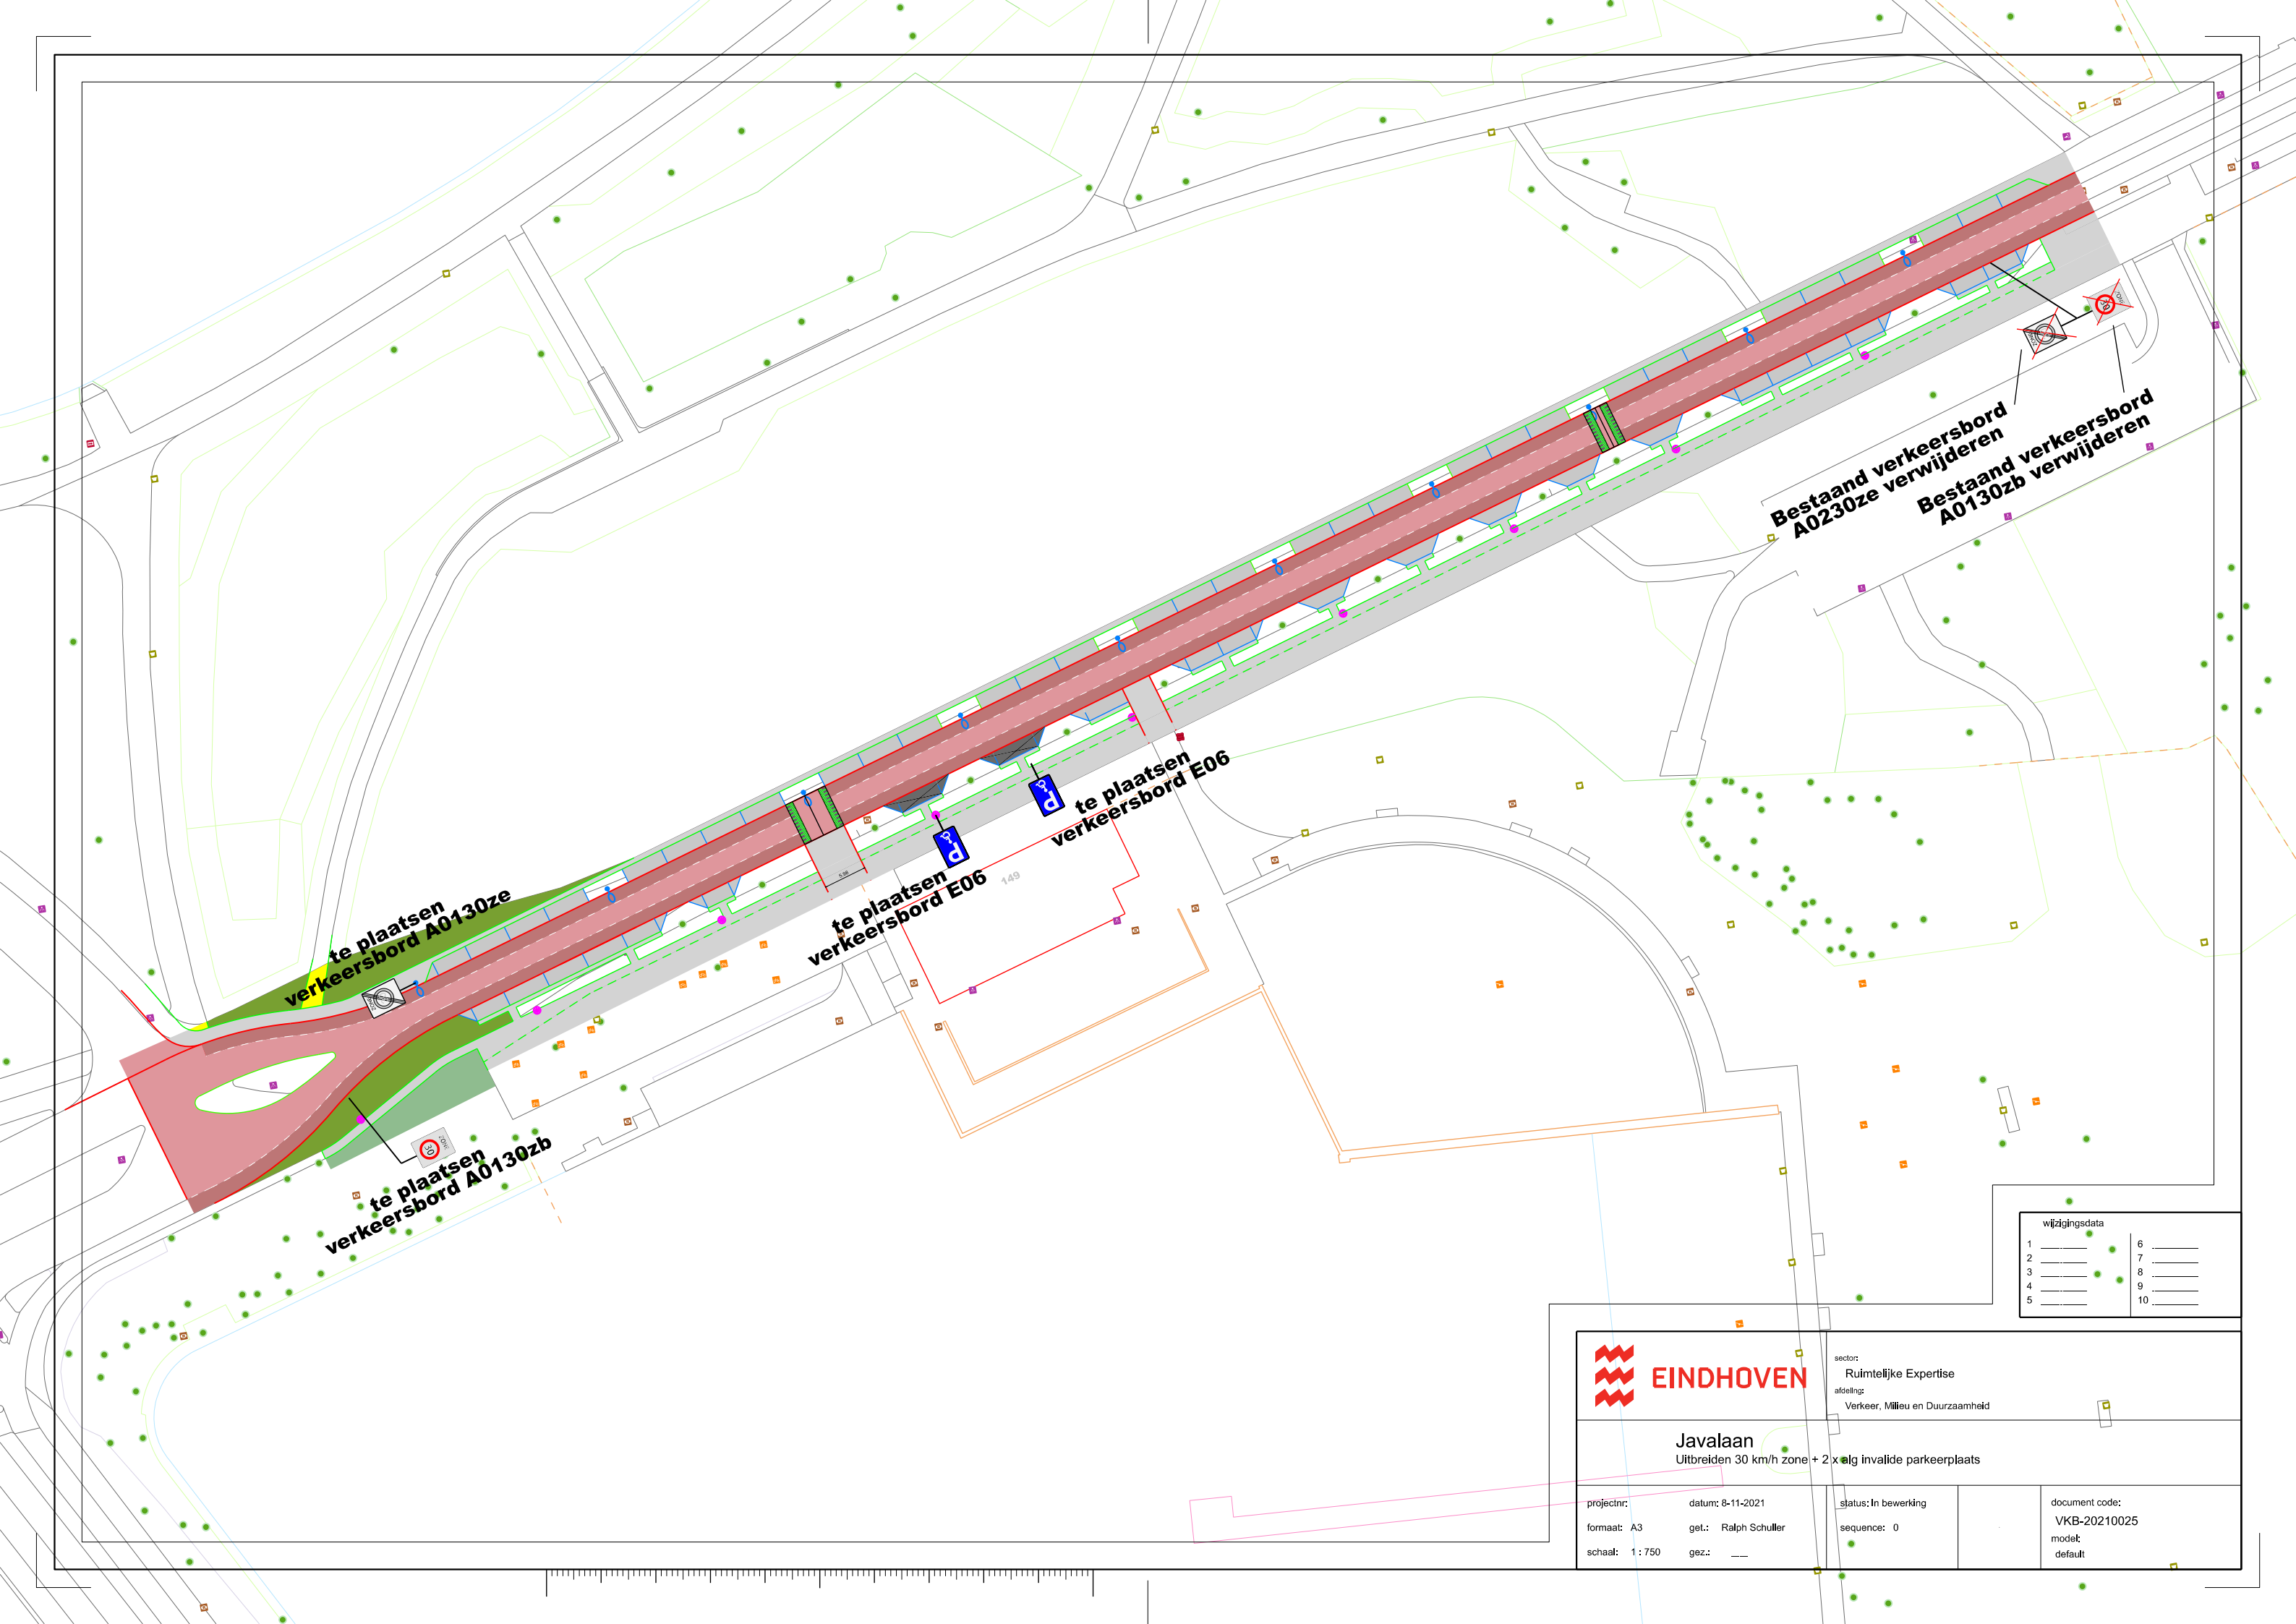

te plaatsen
verkeersbord A0130ze

te plaatsen
verkeersbord A0130zb

te plaatsen
verkeersbord E06

te plaatsen
verkeersbord E06

Bestaand verkeersbord
A0230ze verwijderen

Bestaand verkeersbord
A0130zb verwijderen

wijzigingsdata	
1	_____
2	_____
3	_____
4	_____
5	_____
6	_____
7	_____
8	_____
9	_____
10	_____



sector:
Ruimtelijke Expertise

afdeling:
Verkeer, Milieu en Duurzaamheid

Javalaan
Uitbreiden 30 km/h zone + 2 x o.l.g invalide parkeerplaats

projectnr:	datum: 8-11-2021	status: In bewerking	document code:
formaat: A3	get.: Ralph Schuller	sequence: 0	VKB-20210025
schaal: 1 : 750	gez.: _____		model: default