

VOORGEVEL



RECHTER ZIJGEVEL

ACHTERGEVEL


LINKERZIJGEVEL

MATERIELEN EN KLEUREN

- BUITENGEVELS : BAKSTEEN KLEUR ROOD ALS BESTAAND
- VOEGWERK GEVEL: CEMENT KLEUR GRIJS
- POTDEKSELDELEN: HOUTEN DELEN KLEUR ZWART
- BUITENKOZIJNEN : HARDHOUT KLEUR WIT
- BUITENRAMEN : HARDHOUT KLEUR WIT
- BUITENDEUREN : HARDHOUT KLEUR ANTRACIET
- DAKBEDEKKING : DAKPANNEN KLEUR ANTRACIET
- SPANTEN BUITEN: HOUT KLEUR BRUIN

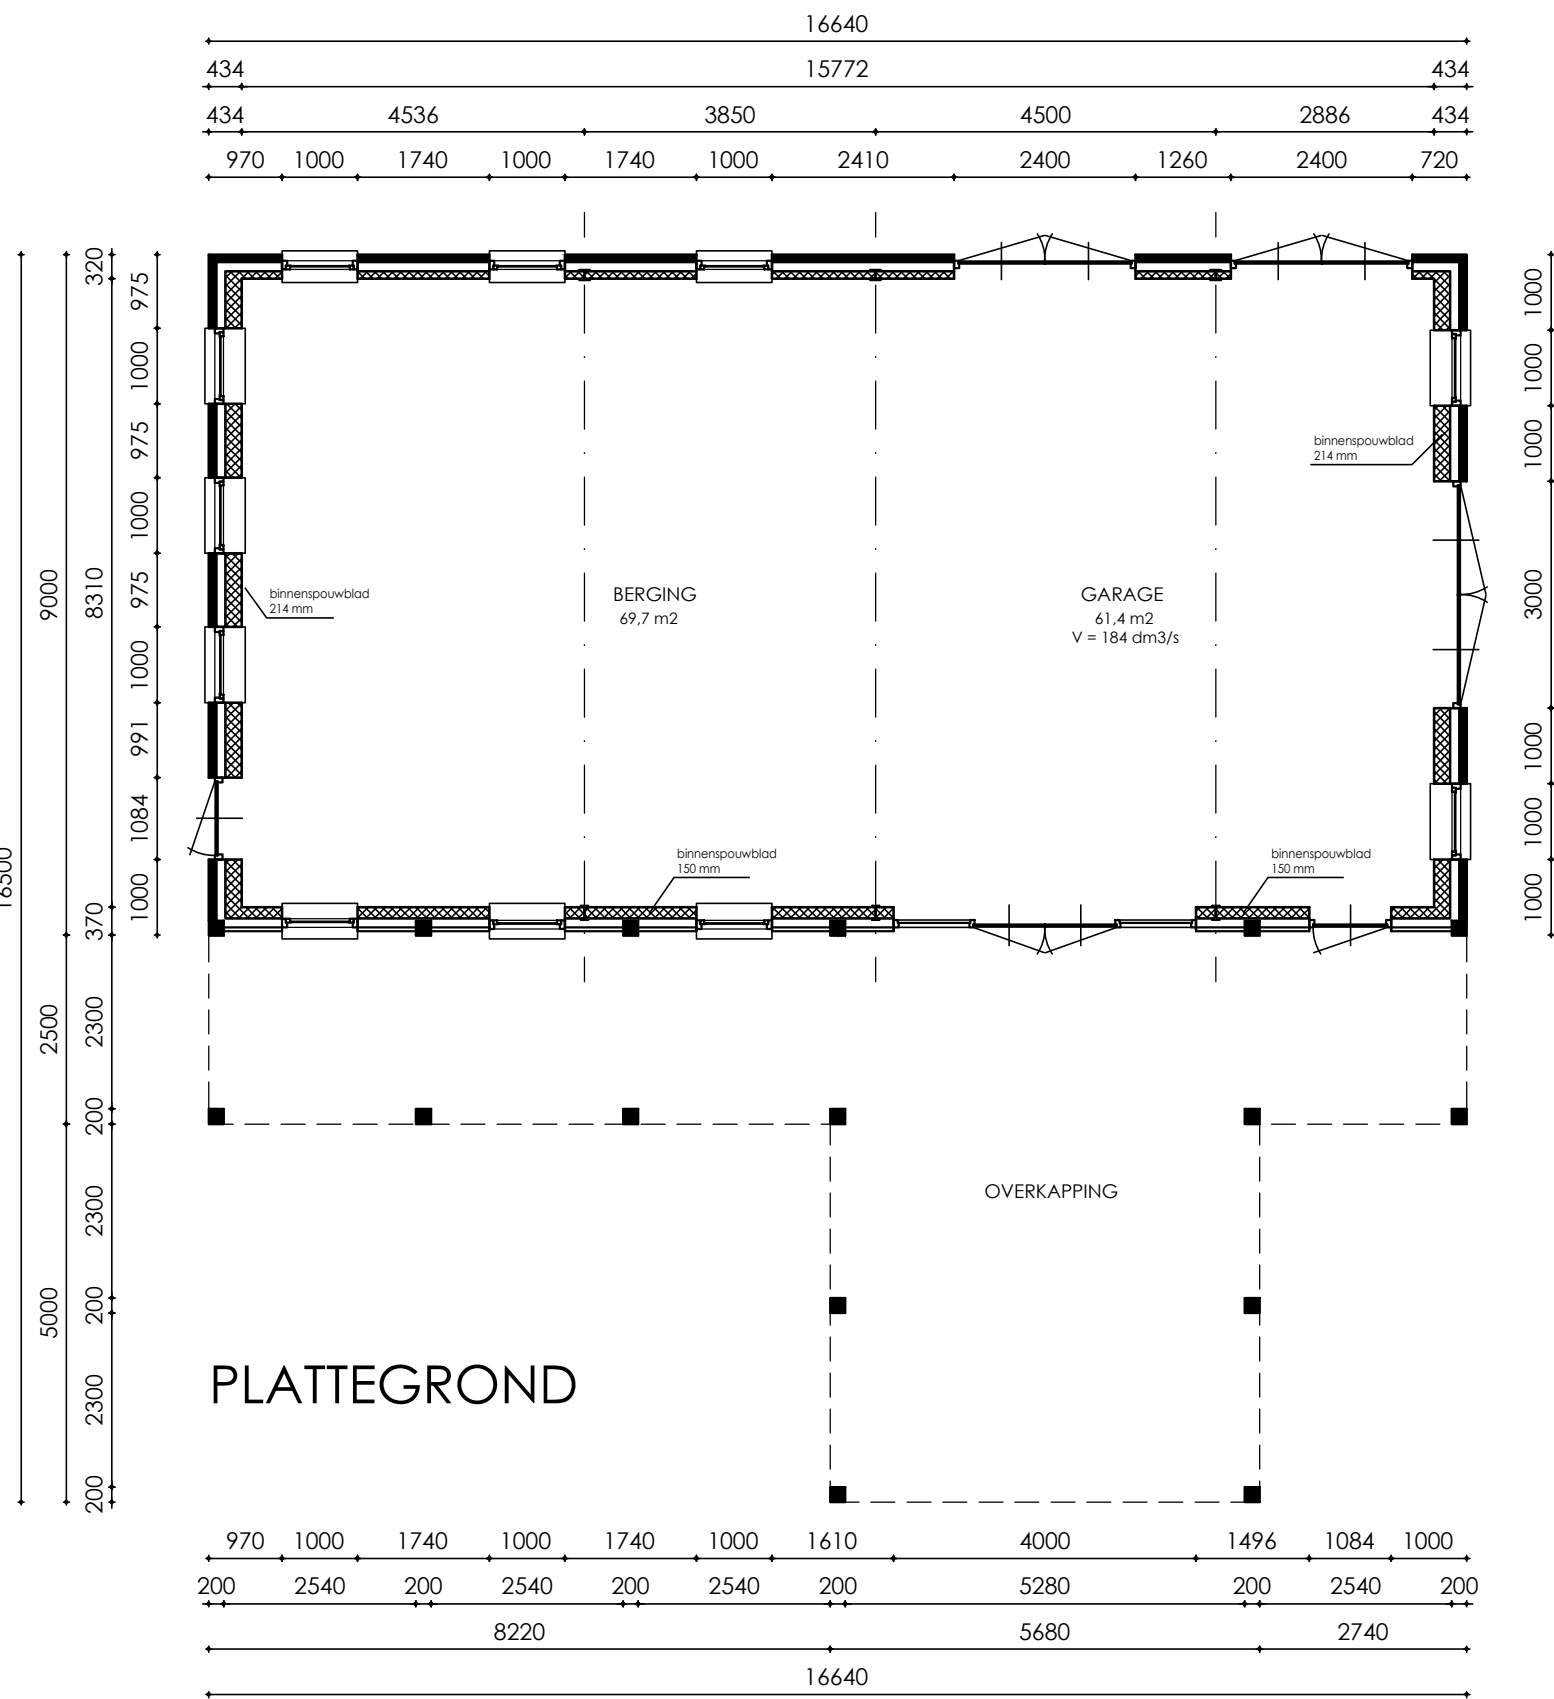
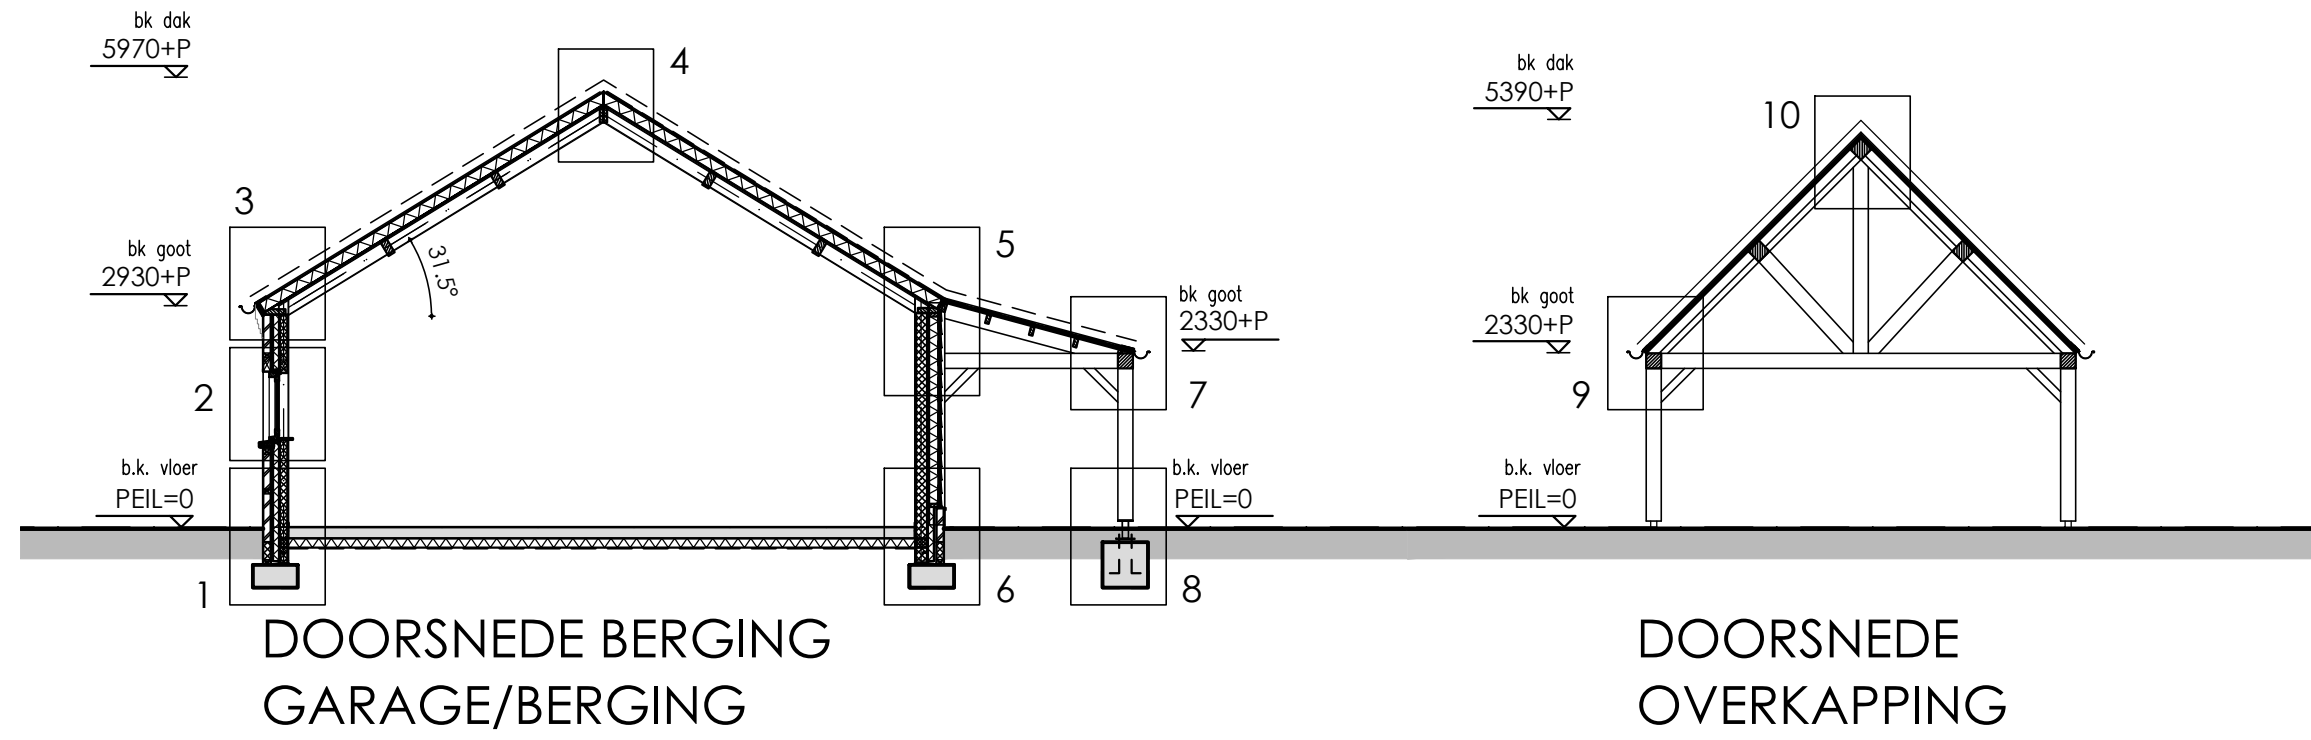


PLATEGROND

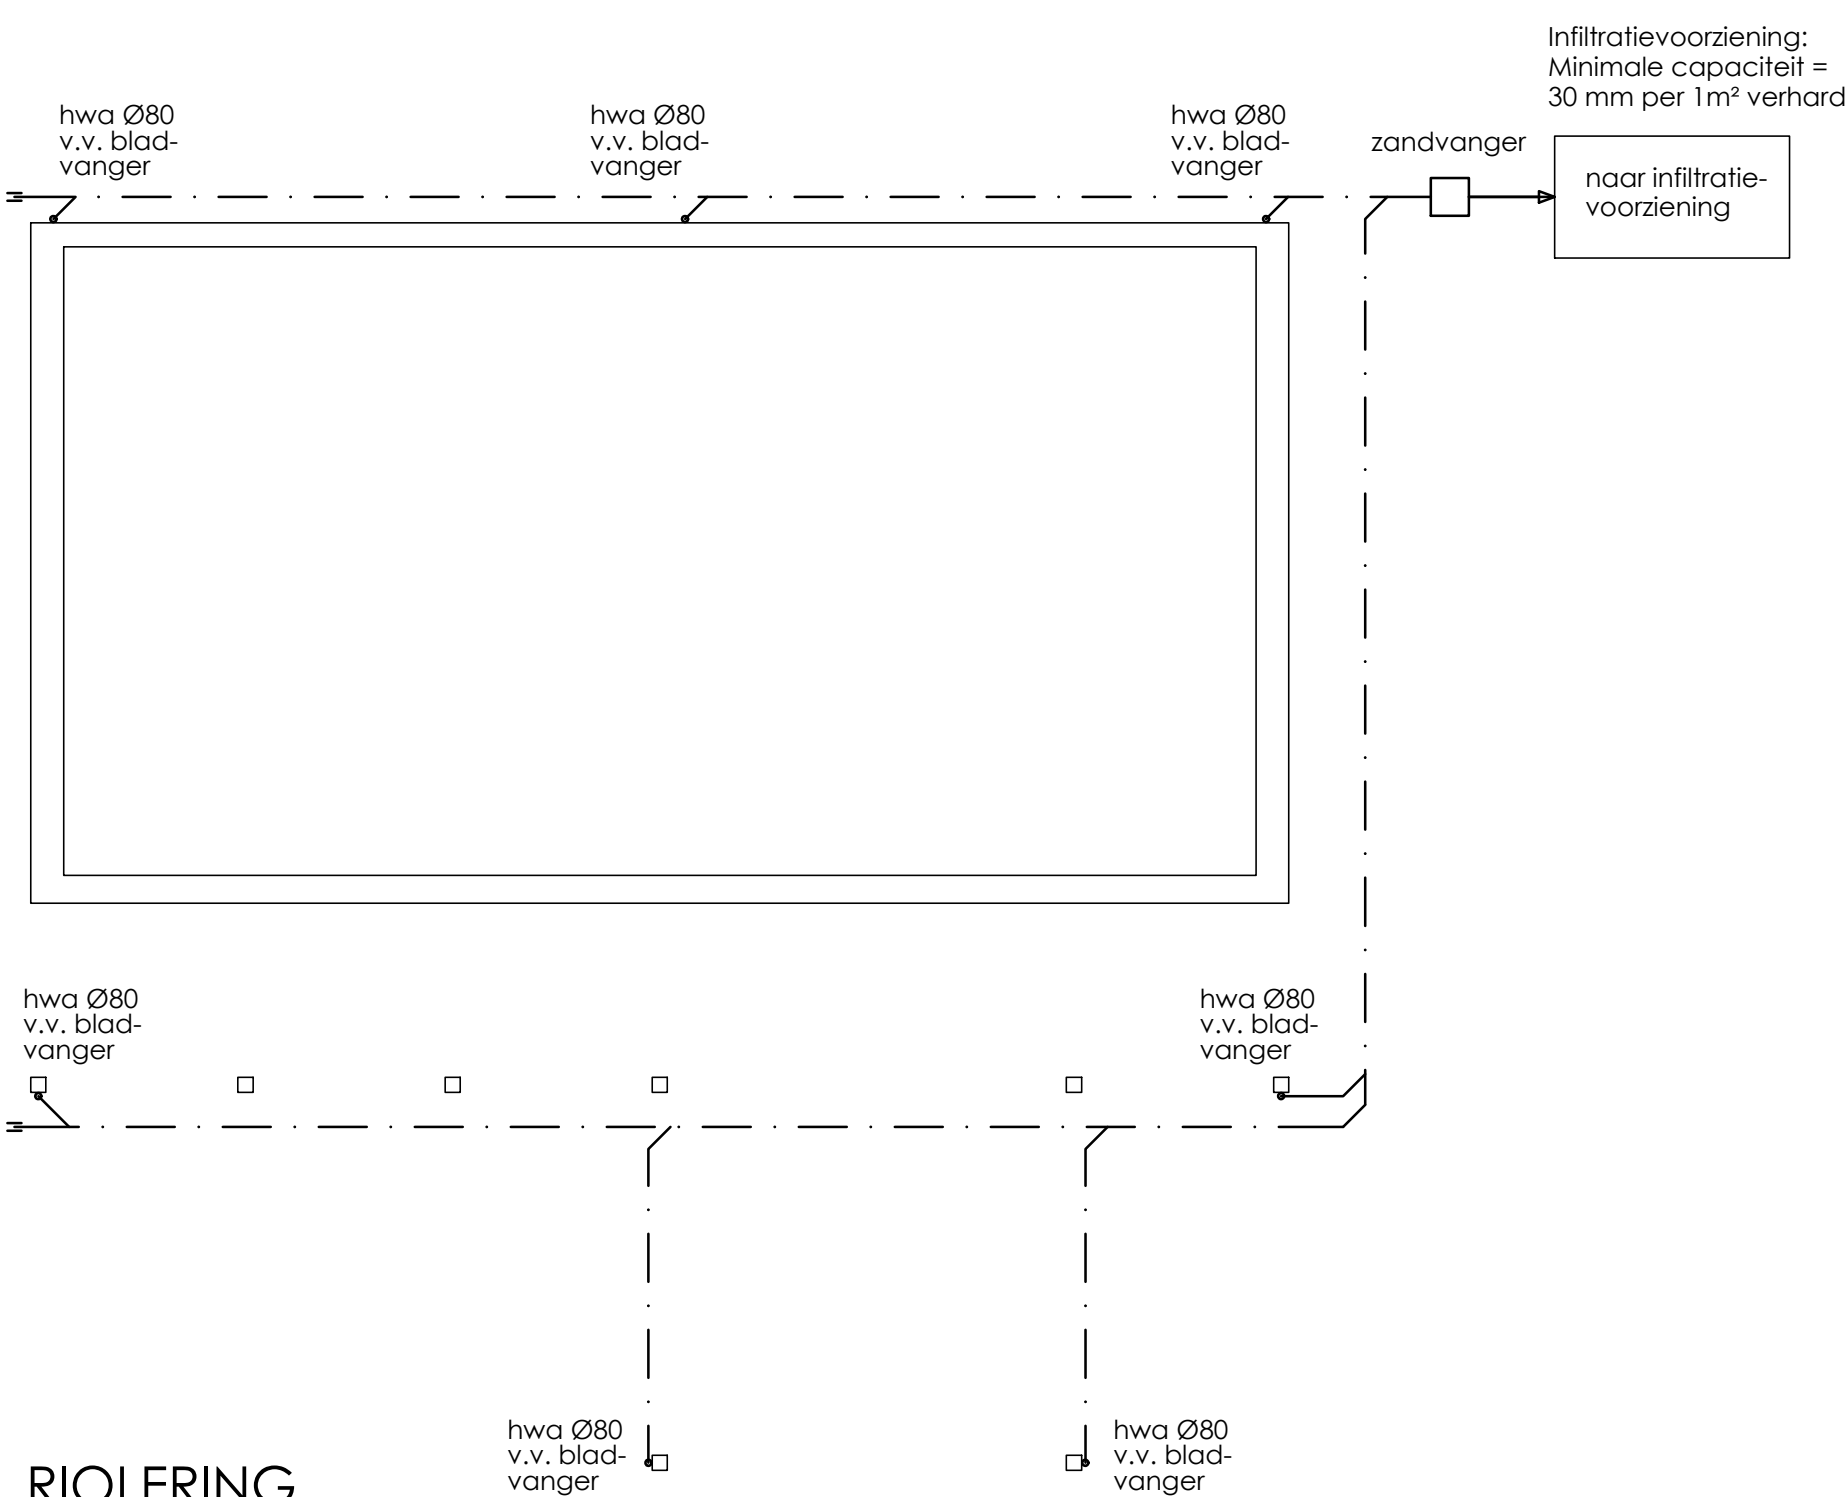

RIOLERING

alle rioolleidingen p.v.c. komo-keur
leidingstelsel riolering uitvoeren vlg. NEN 3215 en NPR 3216
h.w.a. voorzien van bladafschers
zwa-riolering (grijs) aansluiten op infiltratievoorziening op eigen perceel
volgens voorschriften en opgave installateur
rioleringen uitvoeren in pvc-wanddikte 3.2 mm
h.w.a. schoon water afvoer (s.w.a.)
o.s. hemelwaterafvoer Ø80
ontstoppingstuk Ø50

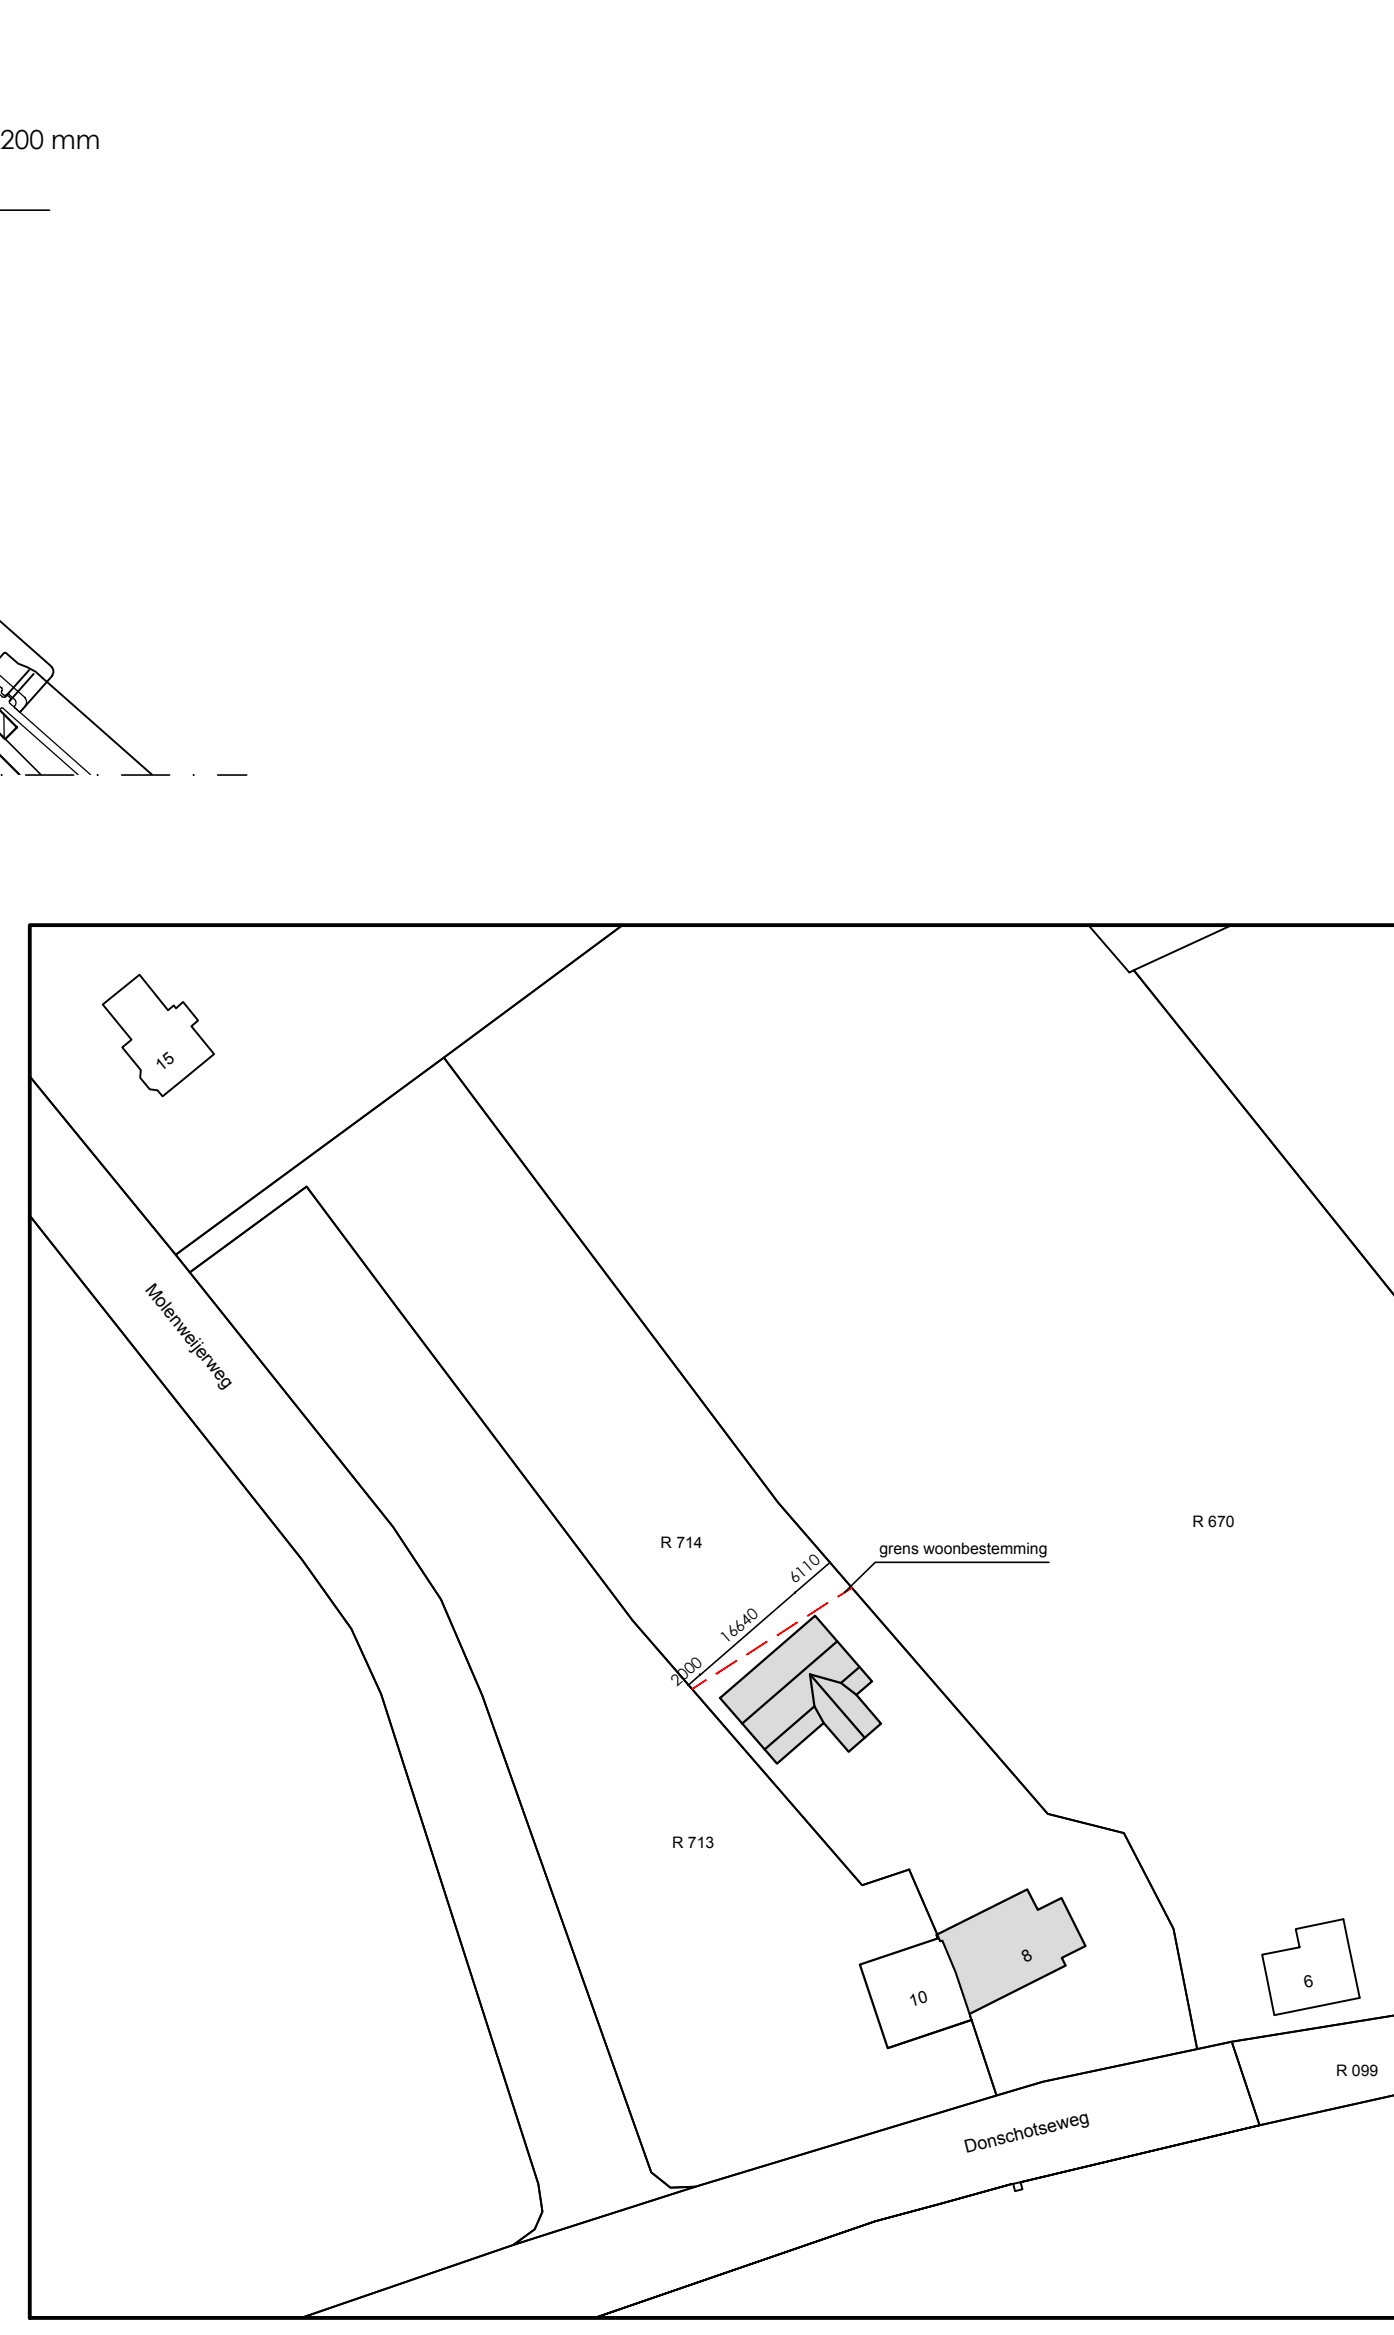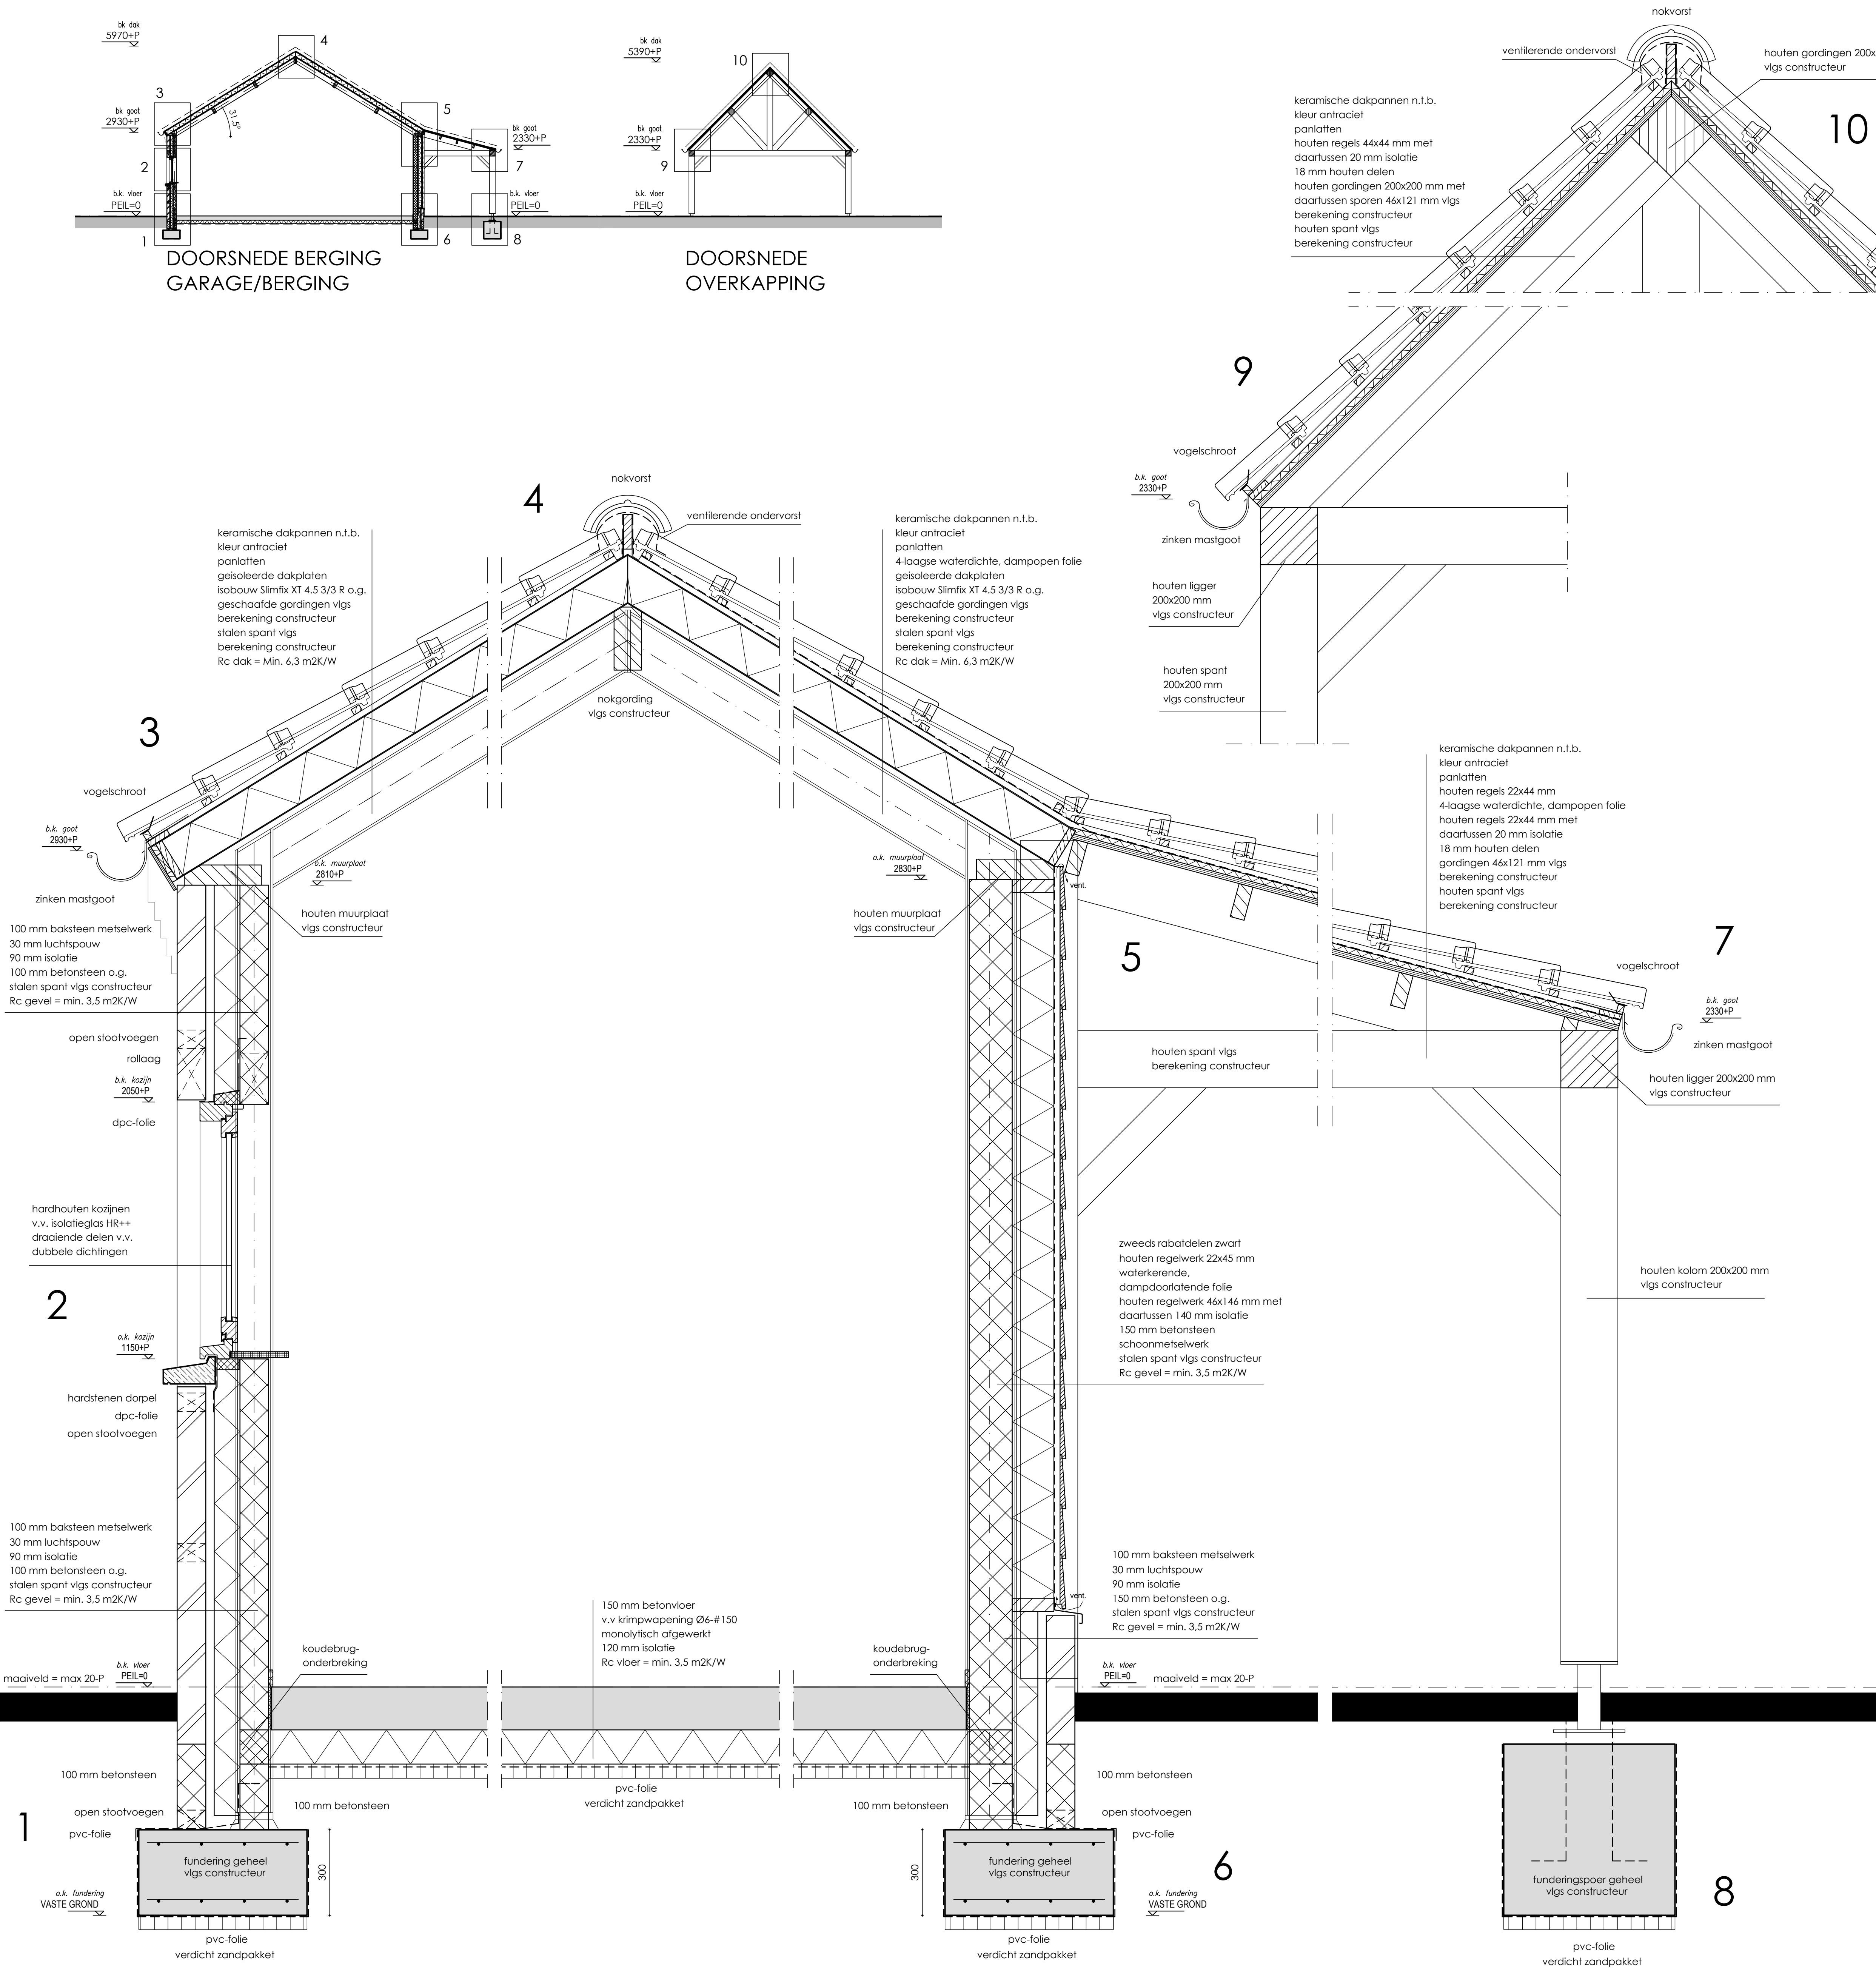

SITUATIE 1:1000
GEMEENTE DEURNE
SECTIE R NR. 714

NORMEN EN VOORSCHRIFTEN

Het bouwen zal geschieden overeenkomstig de eisen van het bouwbesluit 2012

- Als voor de constructie wordt uitgegaan van NEN 4700, wordt het niet overschrijden van de uiterste grenstoestand bepaald conform NEN 3859
- Water-, verwarmings-, mechanische ventilatie, electra t.b.v. van verlichting en apparatuur, en cording te leveren en aan te brengen vlg. tekeningen en leidingschema's van desbetreffende installateurs cq aannemer (inclusief alle benodigde bouwkundige voorzieningen)
- Definitieve ventilatieberekening vlg. opgave installateur
- Max. luchtsnelheid verbijfsruimte niet hoger dan 0.2 m2/s conform NEN 2486
- Aansluitpunten electra conform NEN 1010, voorschriften VEEN en art. 6.8 BB
- Waterinstallatie dient te voldoen aan NEN 1006
- Aansluitpunten koud en warmwater conform voorschriften Vewin en art. 6.12 6.13 BB
- Dakdoorvoeren cq rookgasafvoeren en springen vlg. opgave installateurs en conform geldende voorschriften
- Hwa's en riolering, diameters, leidingverloop binnen- en buitenriolering vlg. tekening installateur en vlg. NEN 3215 (gescheiden rioolstelsel)
- Voor kozijnen op de begane grond en vanaf het plat dak toegankelijk geldt voor het hang- en sluitwerk, inbraakwerendheidsklasse: 2 NEN 5096
- Waterdichtheid constructies binnen en buiten vlg. NEN 2778
- Bescherming tegen ratten en muizen:
er mogen geen openingen in een uitwendige scheidingconstructie aanwezig zijn die breder zijn dan 10 mm (m.u.v. lucht/rookgas afvoeren)
- Alle glas uit te voeren als dubbele isolerende beglazing HR++ met een U waarde van 1,1 W/m2.K

NEN 1010	Electrische installatie
NEN 1068	Thermische isolatie
NEN 1087	Ventilatie
NEN 2057	Daglicht
NEN 2757	Toevoer/afvoer van lucht/rook
NEN 2778/NPR 2652	Vochtwering
NEN 3215	Riolering
NEN 3569	(Veiligheids-) beglazing
NEN 5077/NPR 5072	Geluidwering
NEN 6068-6082	Brandveiligheid
NEN 6702, 6707, NPR 6708	Dakbedekking

■	baksteen metselwerk (1:100)
■	baksteen metselwerk (1:10)
■	betonsteen
■	gewapend beton (l.h.w.)
■	gewapend beton (prefab)
■	ongewapend beton

BETON-, STAAL- EN HOUTCONSTRUCTIES
VLGS. OPGAVE CONSTRUCTEUR

ALLE MATEN IN HET WERK TE CONTROLEREN!

PROJECT :	Nieuwbouw bijgebouw Donschotseweg 8, 5753 PT Deurne	PROJ.:	2021.06.02
OPDRACHTGEVER :	Donschotseweg 8, 5753 PT Deurne	BLAD:	
ONDERDEEL :	Bestektekering: plattegrond, gevels, doorsnede, details		
SCHAAAL: 1:100 1:10	GETEKEND: 27-11-2021	GEWUJIGD :	

B.01