


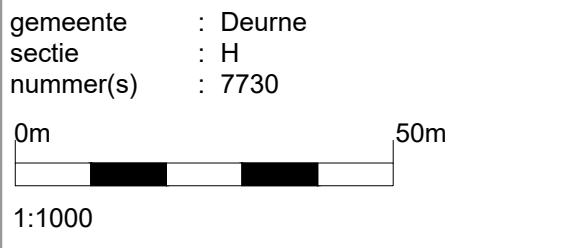
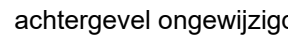


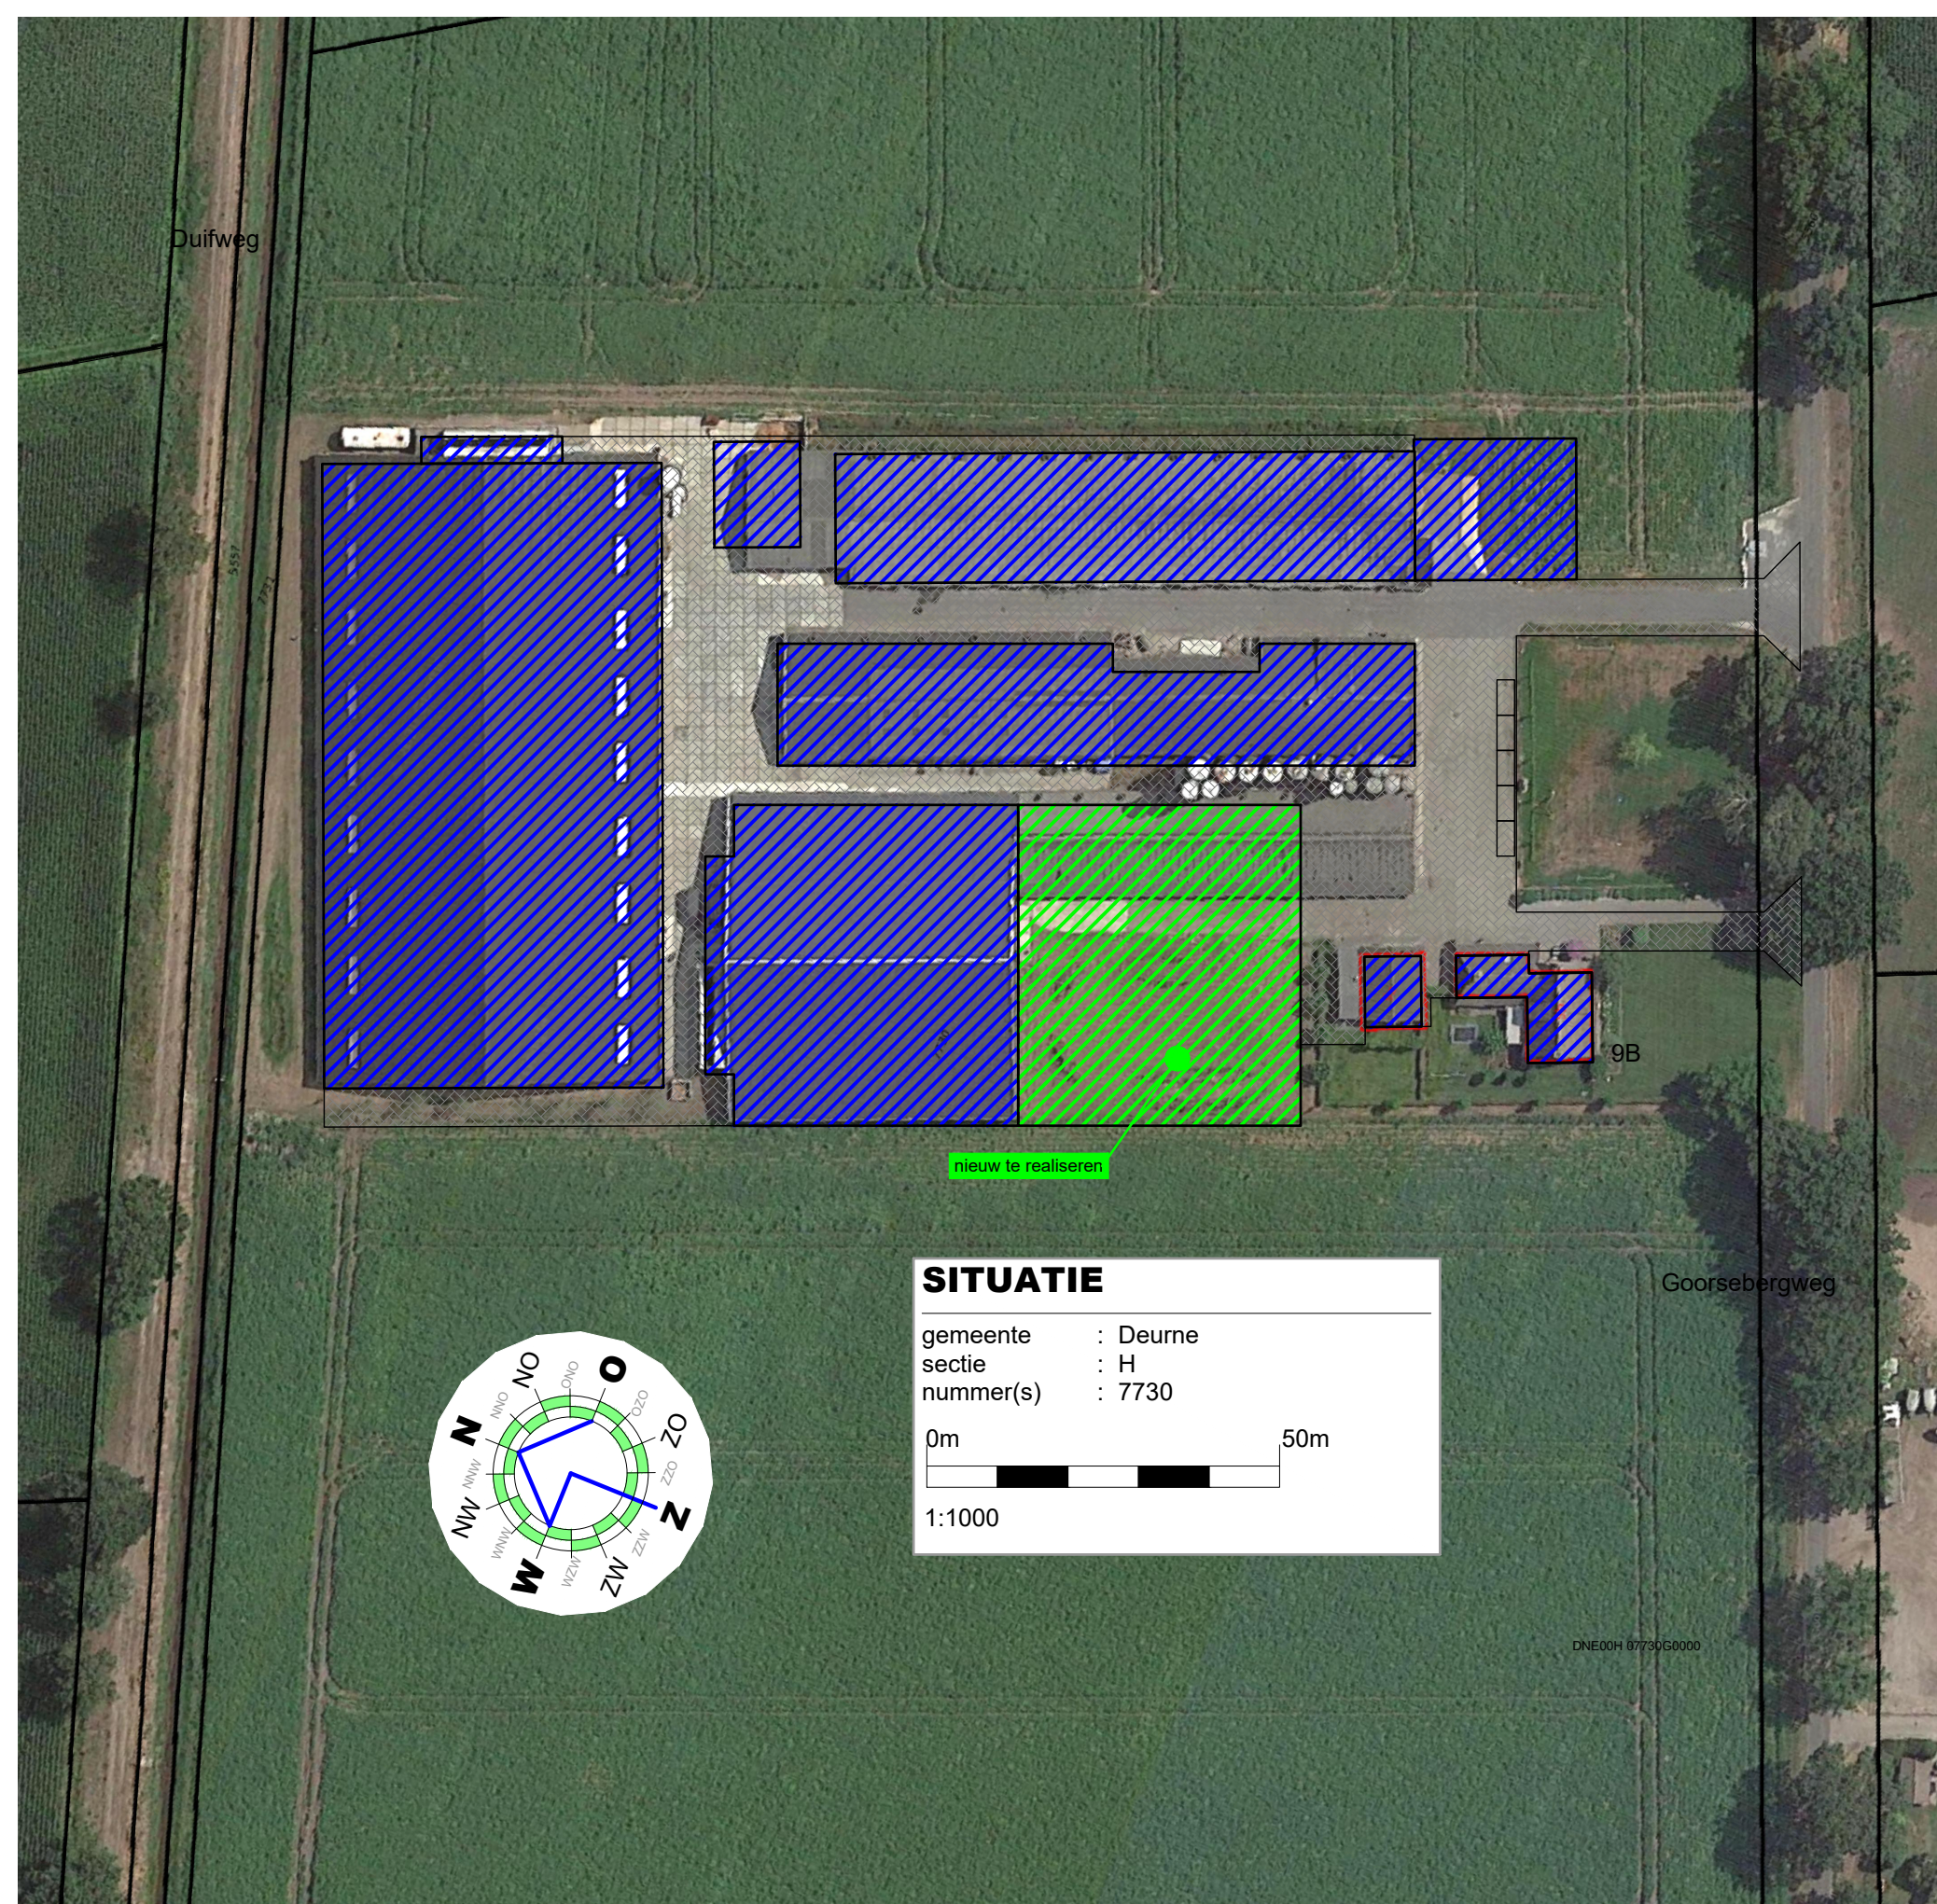

bouwdeel	materiaal	kleur
pevels	prefab beton met metaalreel	rood
gevelbekleding	stalen potdeksel	zwart
deurkozijnen	kunststof	wit
deuren	kunststof	wit
bedrijfsdeuren	sandwichpaneel	antraciet
raamkozijnen	kunststof	wit
dakbekleding	vezelcement	antraciet
boenbord overstek	stalen windveer	antraciet
gaten	aluminium	grijs
hwi's	pvc	grijs
luchtwasser	polyester	crème


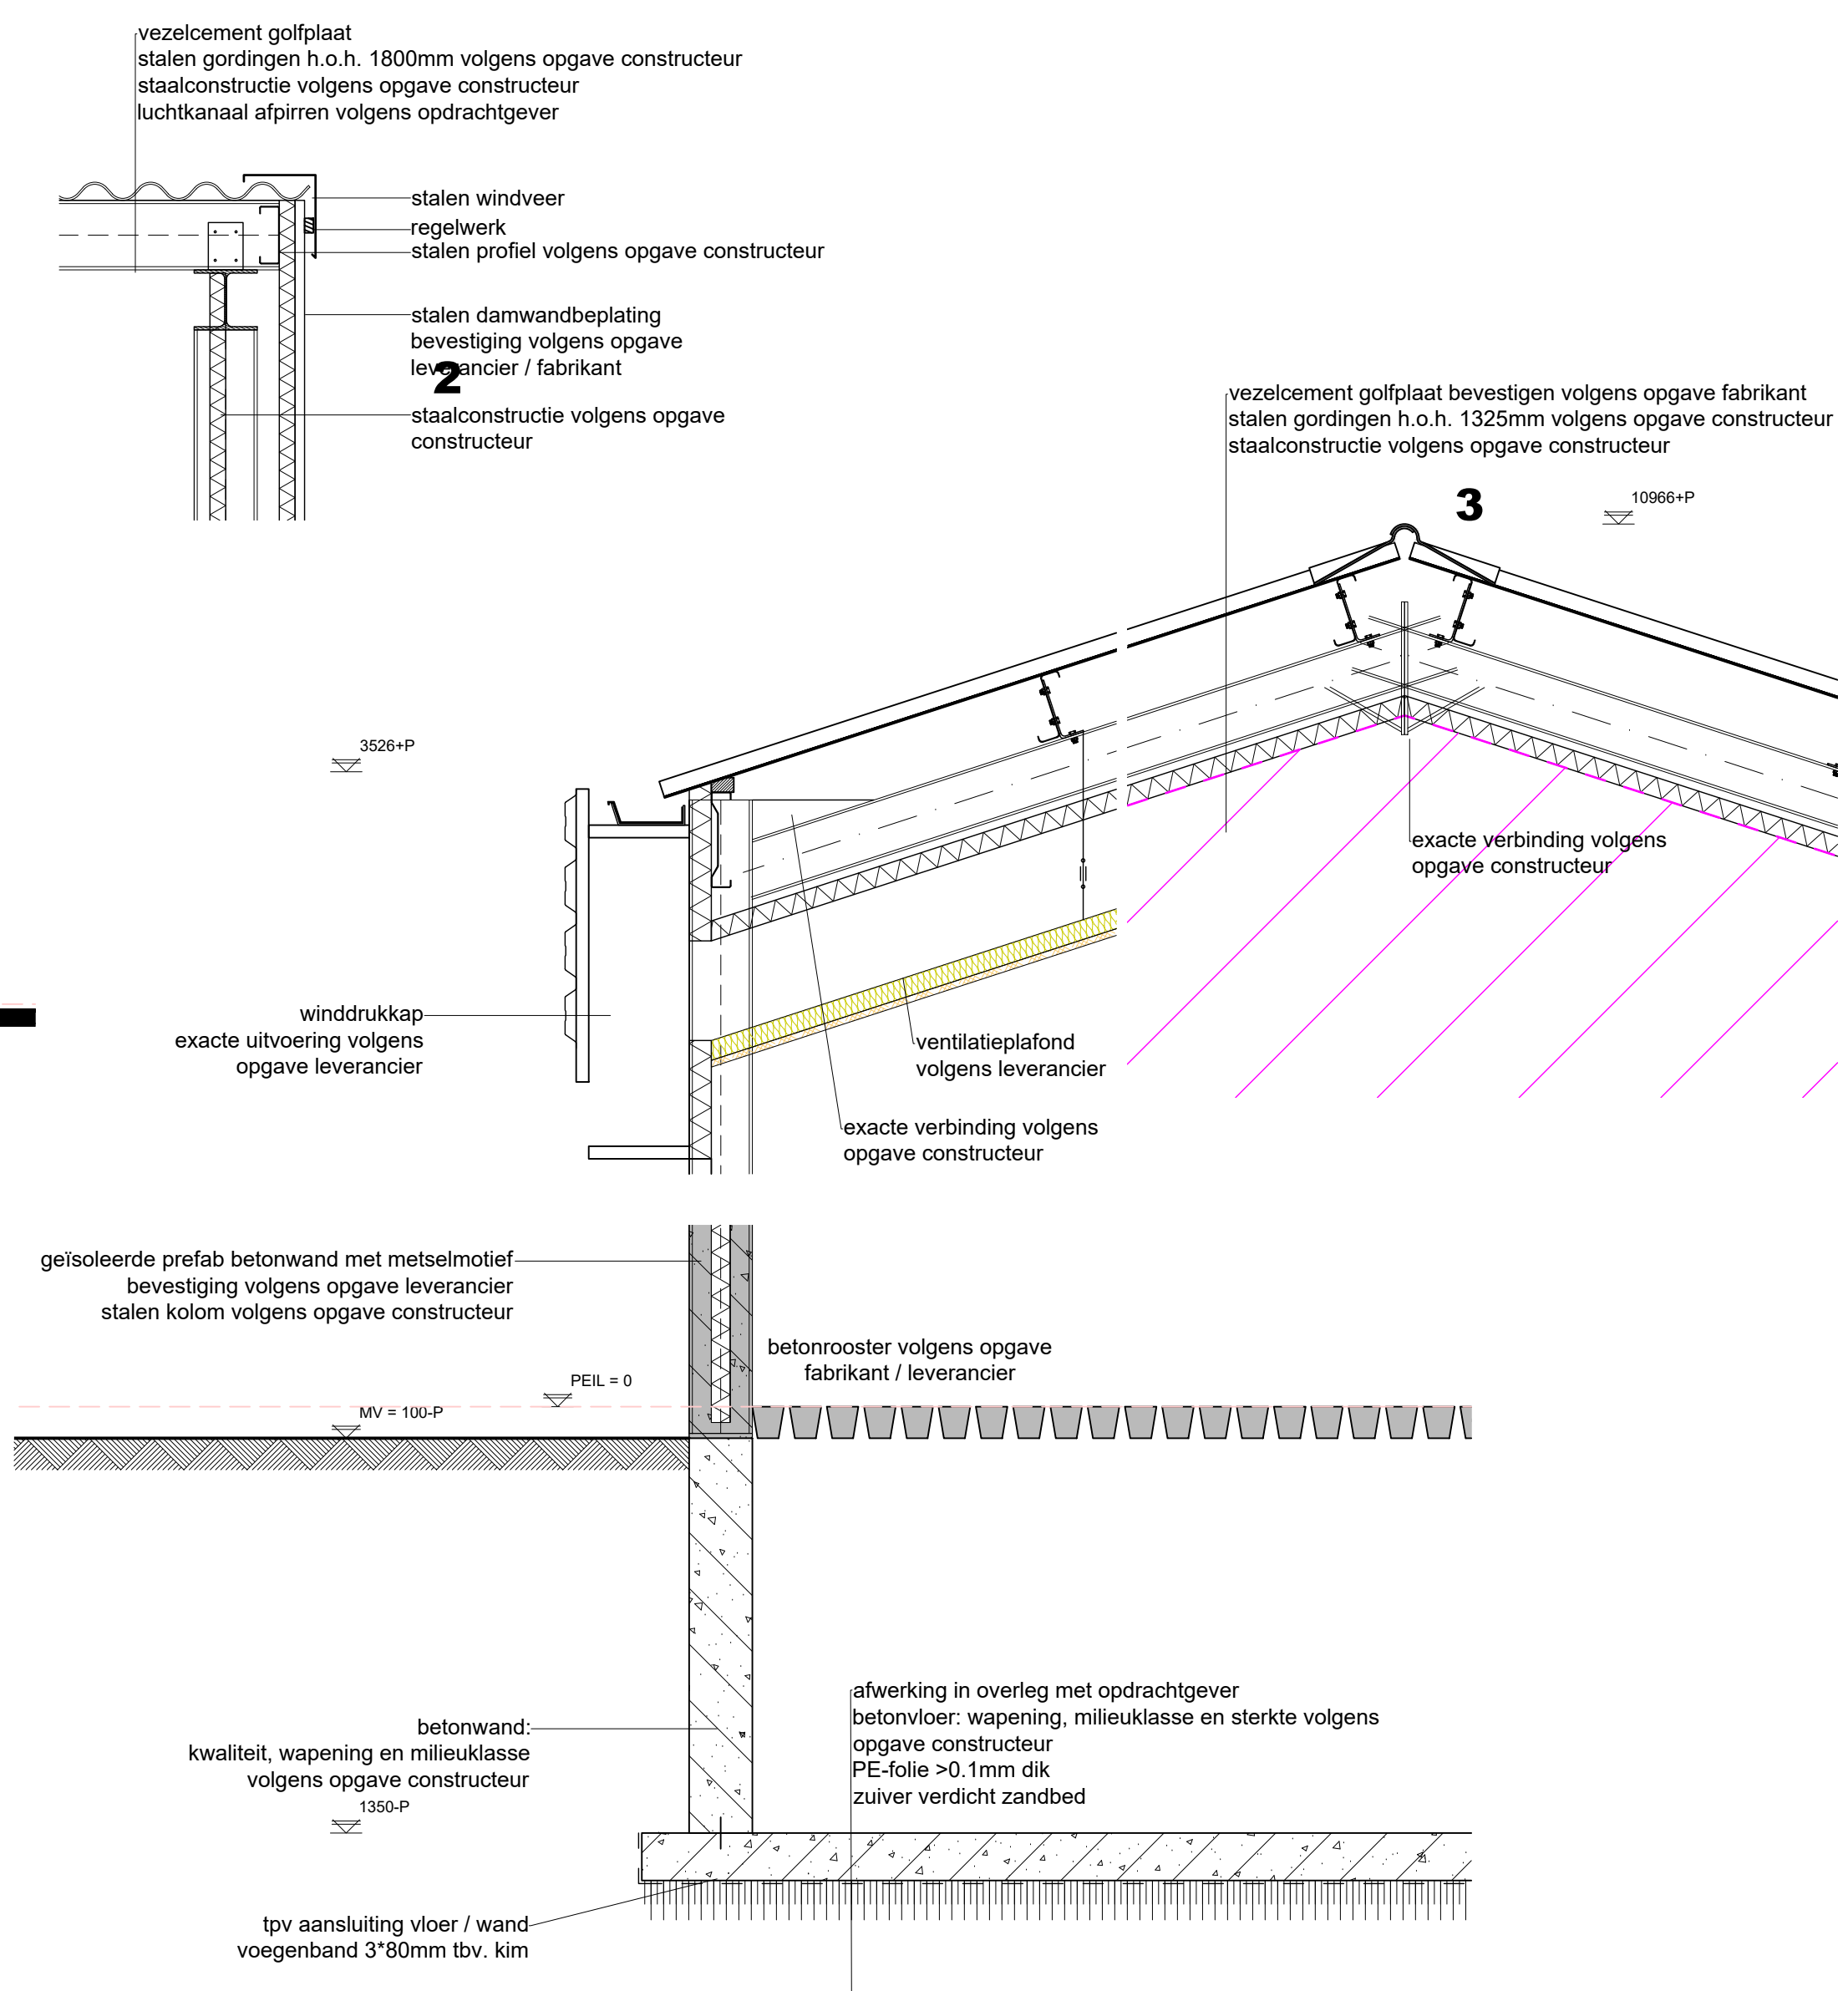



Onderdeel van ROBA ADVIES

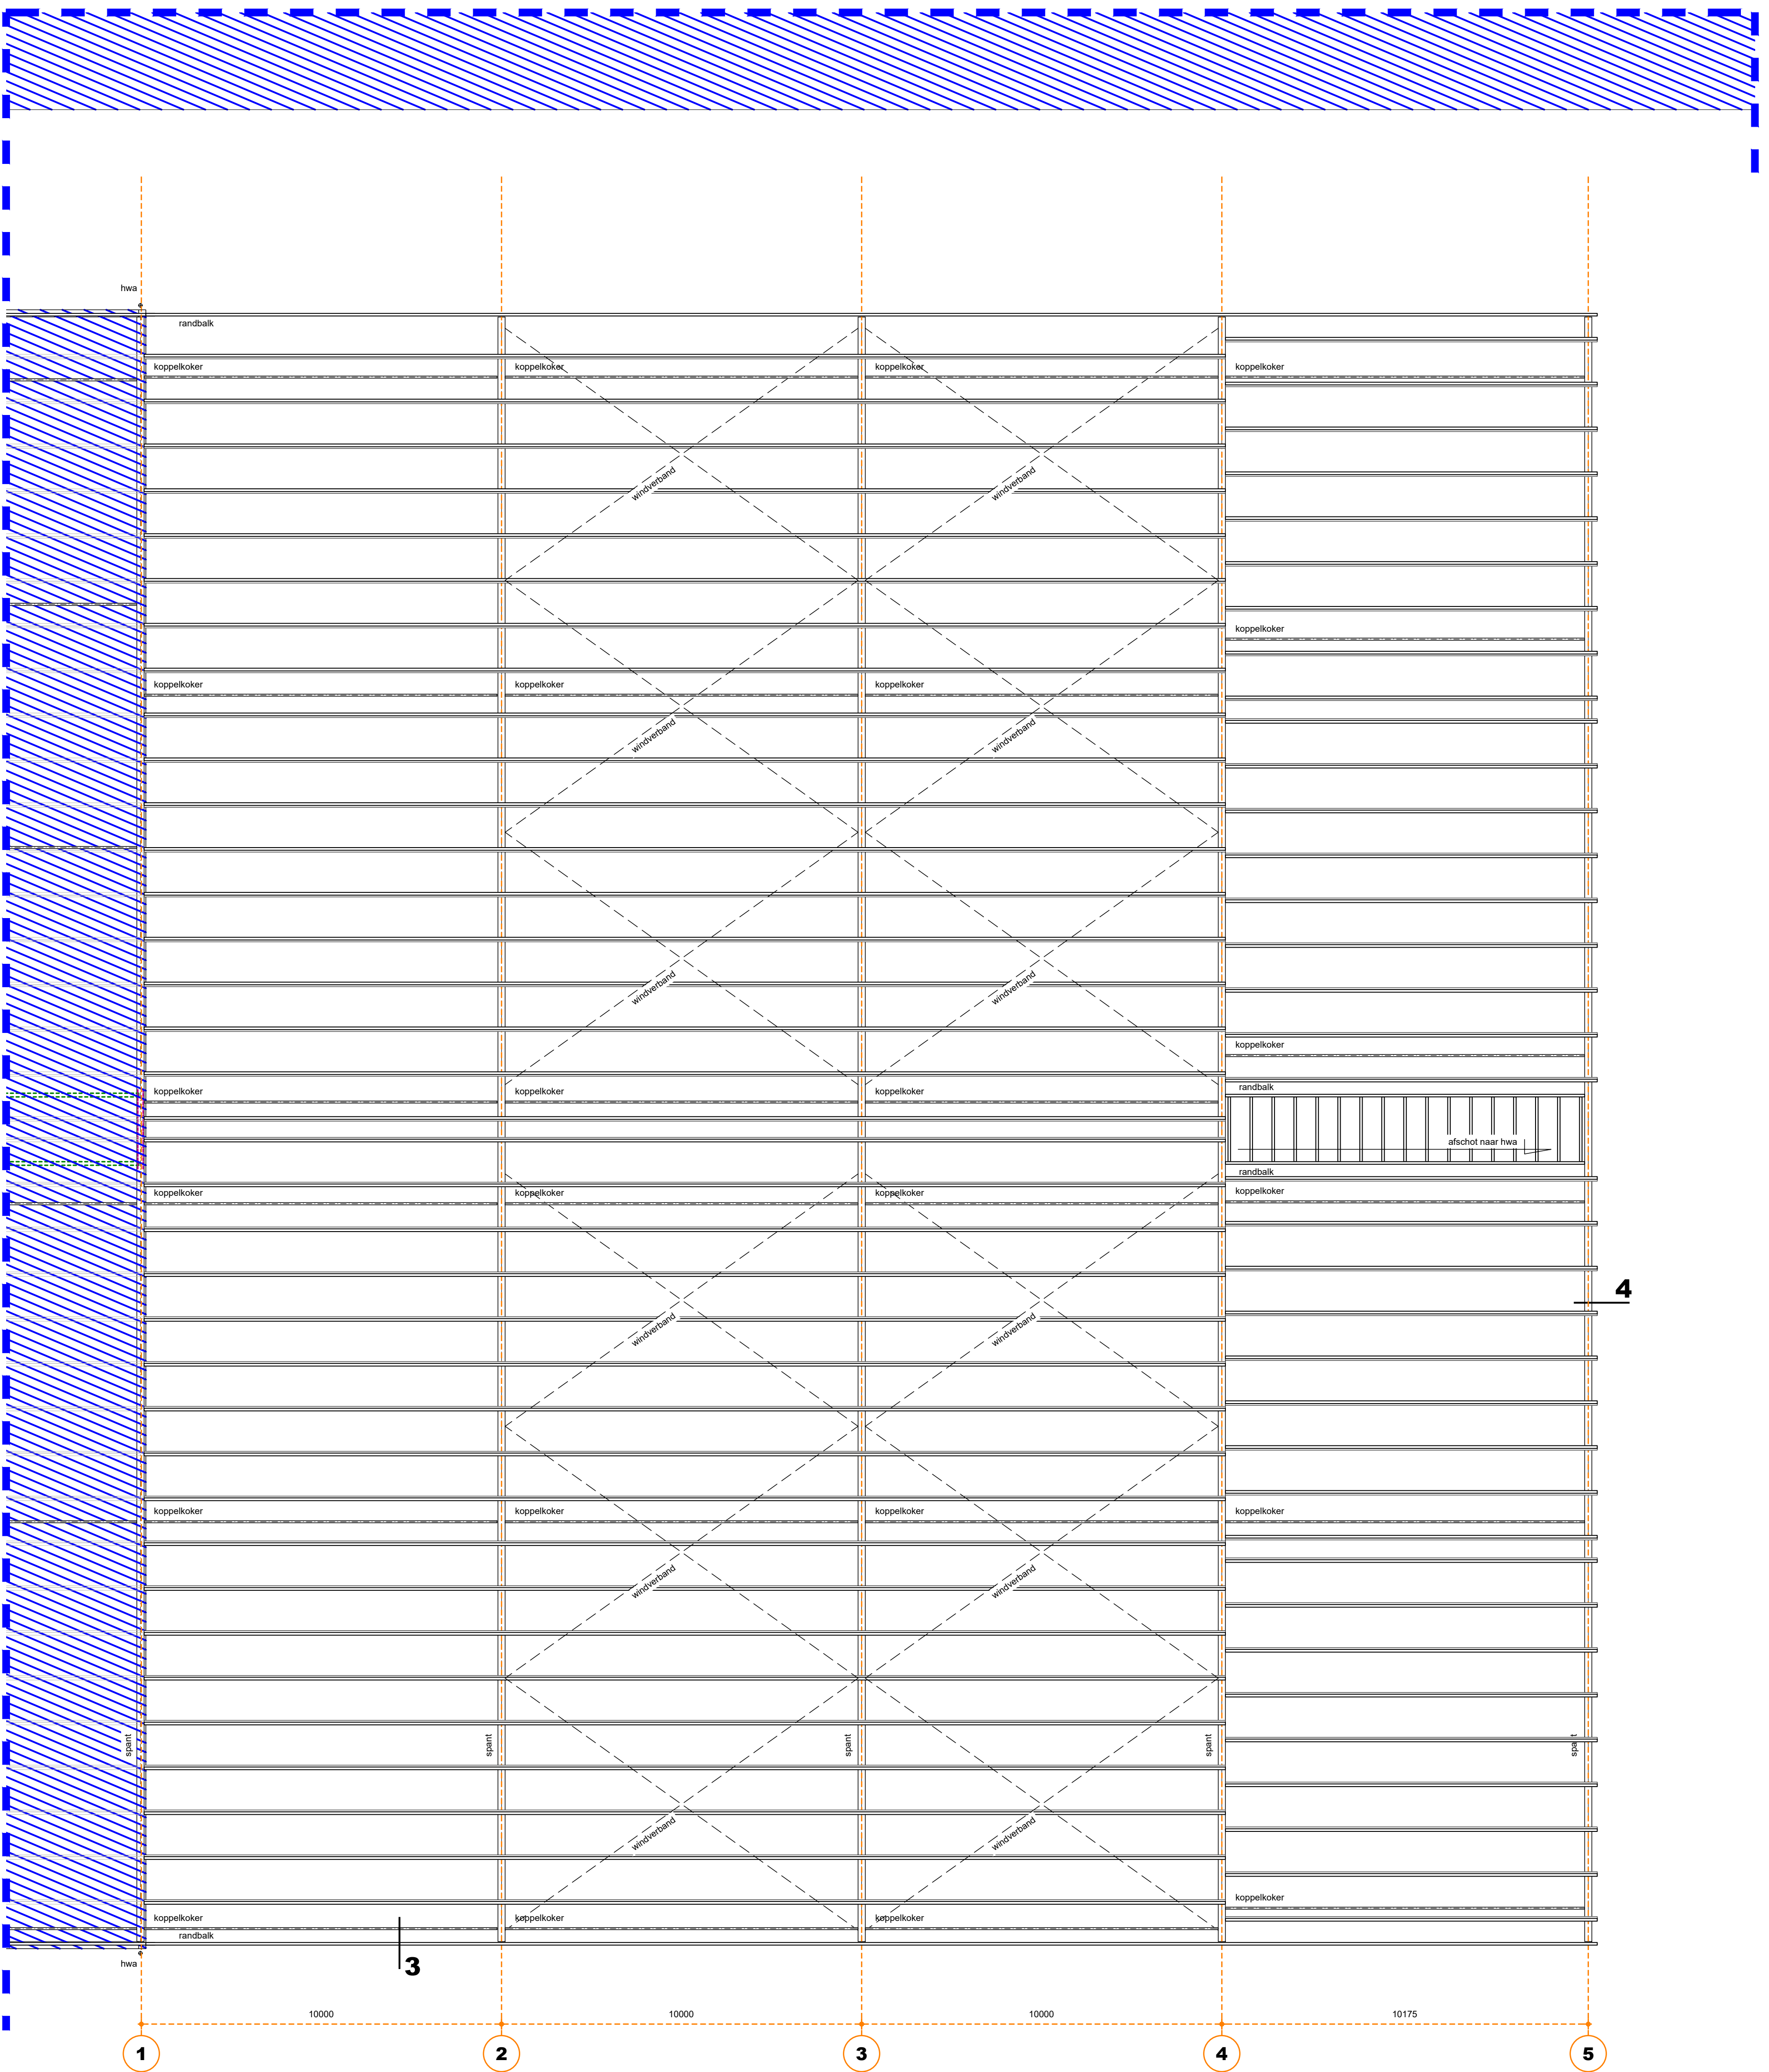

blad 01	Plattegrond(en), gevels, doorsnede en situatie.
blad 02	Funderings- en rioleringsplan, kapplan en principe-details.
blad 03	Overzicht brandveiligheid

Project	Plan voor het realiseren van een varkenstal	Cont. pers. Tekenaar	BS PB
Projectlocatie	Goorsebergweg 9b 5752 PX Deume	Proj. nr. Blad Schaal Formaat	170159-004-00 2/3 1:20/100/1000
Onderdeel	Bestektekening	Datum Gewijzigd	21-09-2020
 ROBA Advies Onderdeel van  aarnis		Heuvelstraat 12 5751 HN Deume T 0493-242133 I www.arvalis.nl E info@roba-advies.nl	
		© ROBA ADVIES	

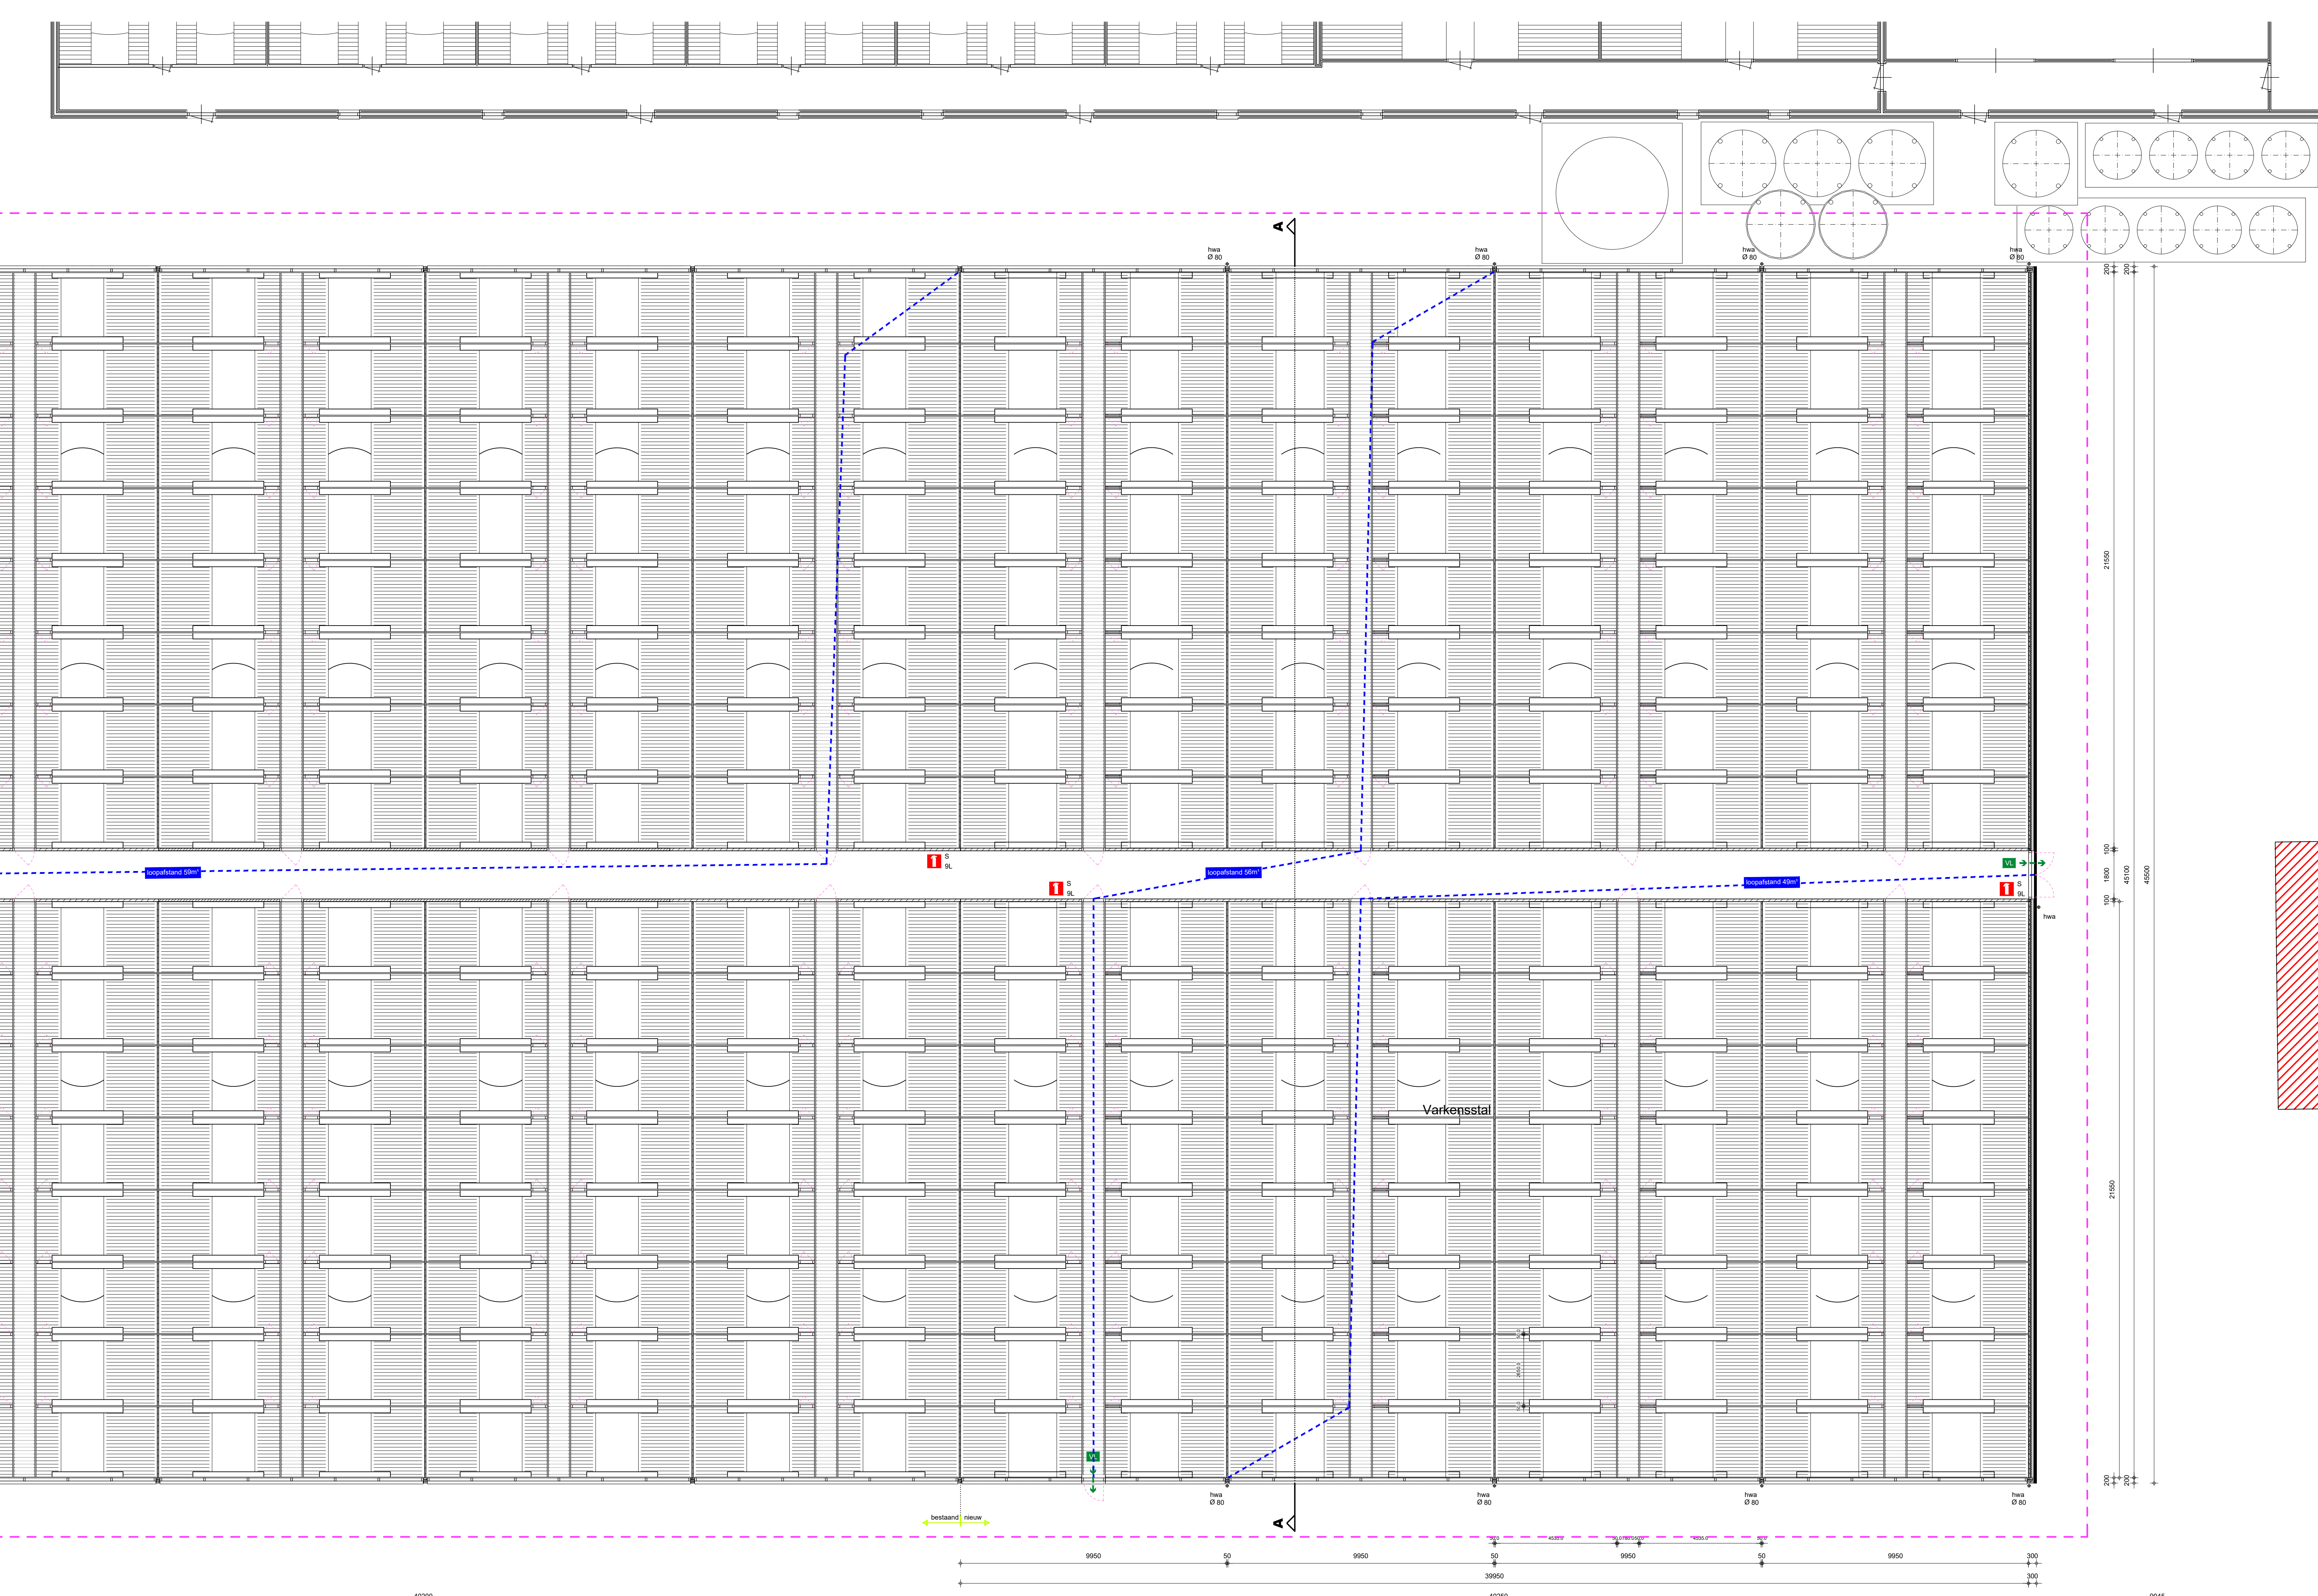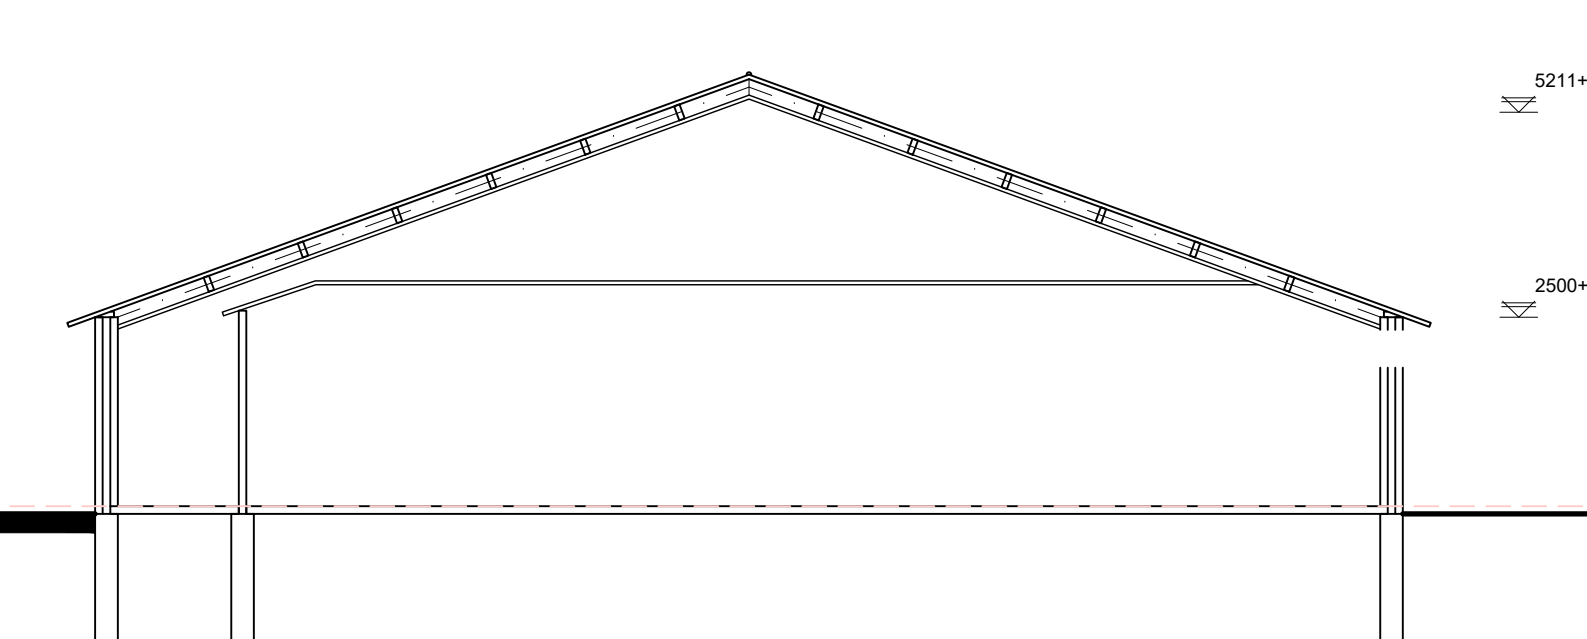

 VOORZIENINGEN BRANDVEILIGHEID	
symbol	omschrijving
	60 minuten brandwerend brandwerendheid is aan de zijde van het truss
	60 minuten brandwerend* en zelfaflendend brandwerendheid is aan de zijde van het truss
	vluchtheur/ richting toe openen zonder losse hulpdrade(n)reeds
	brandweerbegang
	brandblusser Aan type-vermelding en vermelding van inhoud is Likas
	geboorde put t.b.v. bluswater 60 m ³ h
	opstelpaats brandveeroverluidig TAS = Tarek Auto Spuit
	Vlamdichtheid (afdoeking)
	Thermische isolatie (warmtestraling)
	Thermische isolatie (temperatuur)
	Dragende functie (bezuigen)
	WBDBO 60 minuten
	Brandcompartiment

* = Afkorting uit bovenstaande removei welke niet gebruikt zijn niet van toepassing.

* = Afkortingen uit bovenstaande renvooi welke niet gebruikt zijn niet van toepassing.

sleutel of ander los voorwerp.

Een zijde van een dak en/of een gevel die grenst aan de binnenruimte moet voldoen aan brandklasse B, rookklasse s2 en truipelwoning 00 bepaald volgens NEN-EN 13501-1+A1.

Een zijde van de gevel die grenst aan de buitenruimte moet voldoen aan brandklasse D bepaald volgens NEN-EN 13501-1+A1.

Een zijde van een constructieve vloer die grenst aan de binnenruimte moet voldoen aan brandklasse Bfl en rookklasse s1fl bepaald volgens NEN-EN 13501-1.

Op een hoogte 5 % van de totale oppervlakte van de constructieonderdelen van de NEN 6086-veestel is deze eis niet van toepassing.

Een zijde van het dak die grenst aan de buitenruimte moet voldoen aan de kwalificatie 'niet

brandgevaarlijk' bepaald volgens NEN 6063.

Alles wat wordt 'verbouwd' aan de binnenluchtgrenzend constructieonderdelen moet gaan voldoen aan brand- en rookklasse B-s2,d (nieuwbouw eis), dat volgens artikel 2.73 lid 2 voor 'verbouw' waarbij niet ontstaan mag op basis van rechtenverkrege niveau, voor dat gedeelte wat bestemd is voor bedrijfsmatig houden van dieren.

Bestaand mag als bestaand blijven maar moet wel tenminste voldoen aan brandklasse 4 volgens NEN 6065 en rookklasse < 10 m-1 volgens NEN 6066. (bestaande bouw niveau).

Er geldt voor een elektrische leiding die grenst aan de binnenlucht:
rookklasse s2(ca) bepaald volgens NEN-EN 13501-6
Brandklasse B2ca bepaald volgens NEN-EN 13501-6
Er geldt voor een elektrische leiding die grenst aan de buitenlucht
Brandklasse Dca bepaald volgens NEN-EN 13501-6

Er geldt voor pijpsolatie die grenst aan de binnenlucht
rookklasse s2(L) bepaald volgens NEN-EN 13501-6.
Brandklasse B2ca bepaald volgens NEN-EN 13501-6.
Er geldt voor pijpsolatie die grenst aan de buitenlucht
Brandklasse D1 bepaald volgens NEN-EN 13501-6.

BEOORDELEN BRANDVEILIGHEID

Volgens rapport 8425 N01 opsteller: Bureau Veldweg bv

TEKENING BEHORENDE BIJ AANVRAAG OMGEVINGSVERGUNNING ACTIVITEIT BOUW

Alle materialen en aantallen vooraf in het werk te controleren!
construeer van fundering, vloeren, plafonds, wanden, staal- en houtconstructies volgens
opgegeven constructie en/of fabrieksovername
dilataties in metselwerk volgens opgegeven leverancier/fabrikanr.

blad 01	Plattegronden(en), grevels, dorpelen en situatie
blad 02	Funderingen en rioleringskoppelingen en principe-details
blad 03	Overzicht brandveiligheid

Project	Plan voor het realiseren van een varkensstal	Cont. pers. Tekenaar	BS PB
Projectlocatie	Goorsebergweg 9b 5752 PX Deume	Proj. nr. Blad Schaal Formaat	170159-004-001 3/3 1:100/1000
Onderdeel	Bestektekening	Datum Gewijzigd	21-09-2020
 Heuvelstraat 12 5751 HN Deume T 0493-242133 E info@roba-advies.nl www.arnalis.nl			
		© ROBA ADVIES	