



- FUNDERING / RIOLERINGPLAN -

RIOLERINGEN, PERSLUCHT EN VACUUMLEIDINGEN ZIE  
TEKENINGEN NOBEL INSTALLATIEADVIES

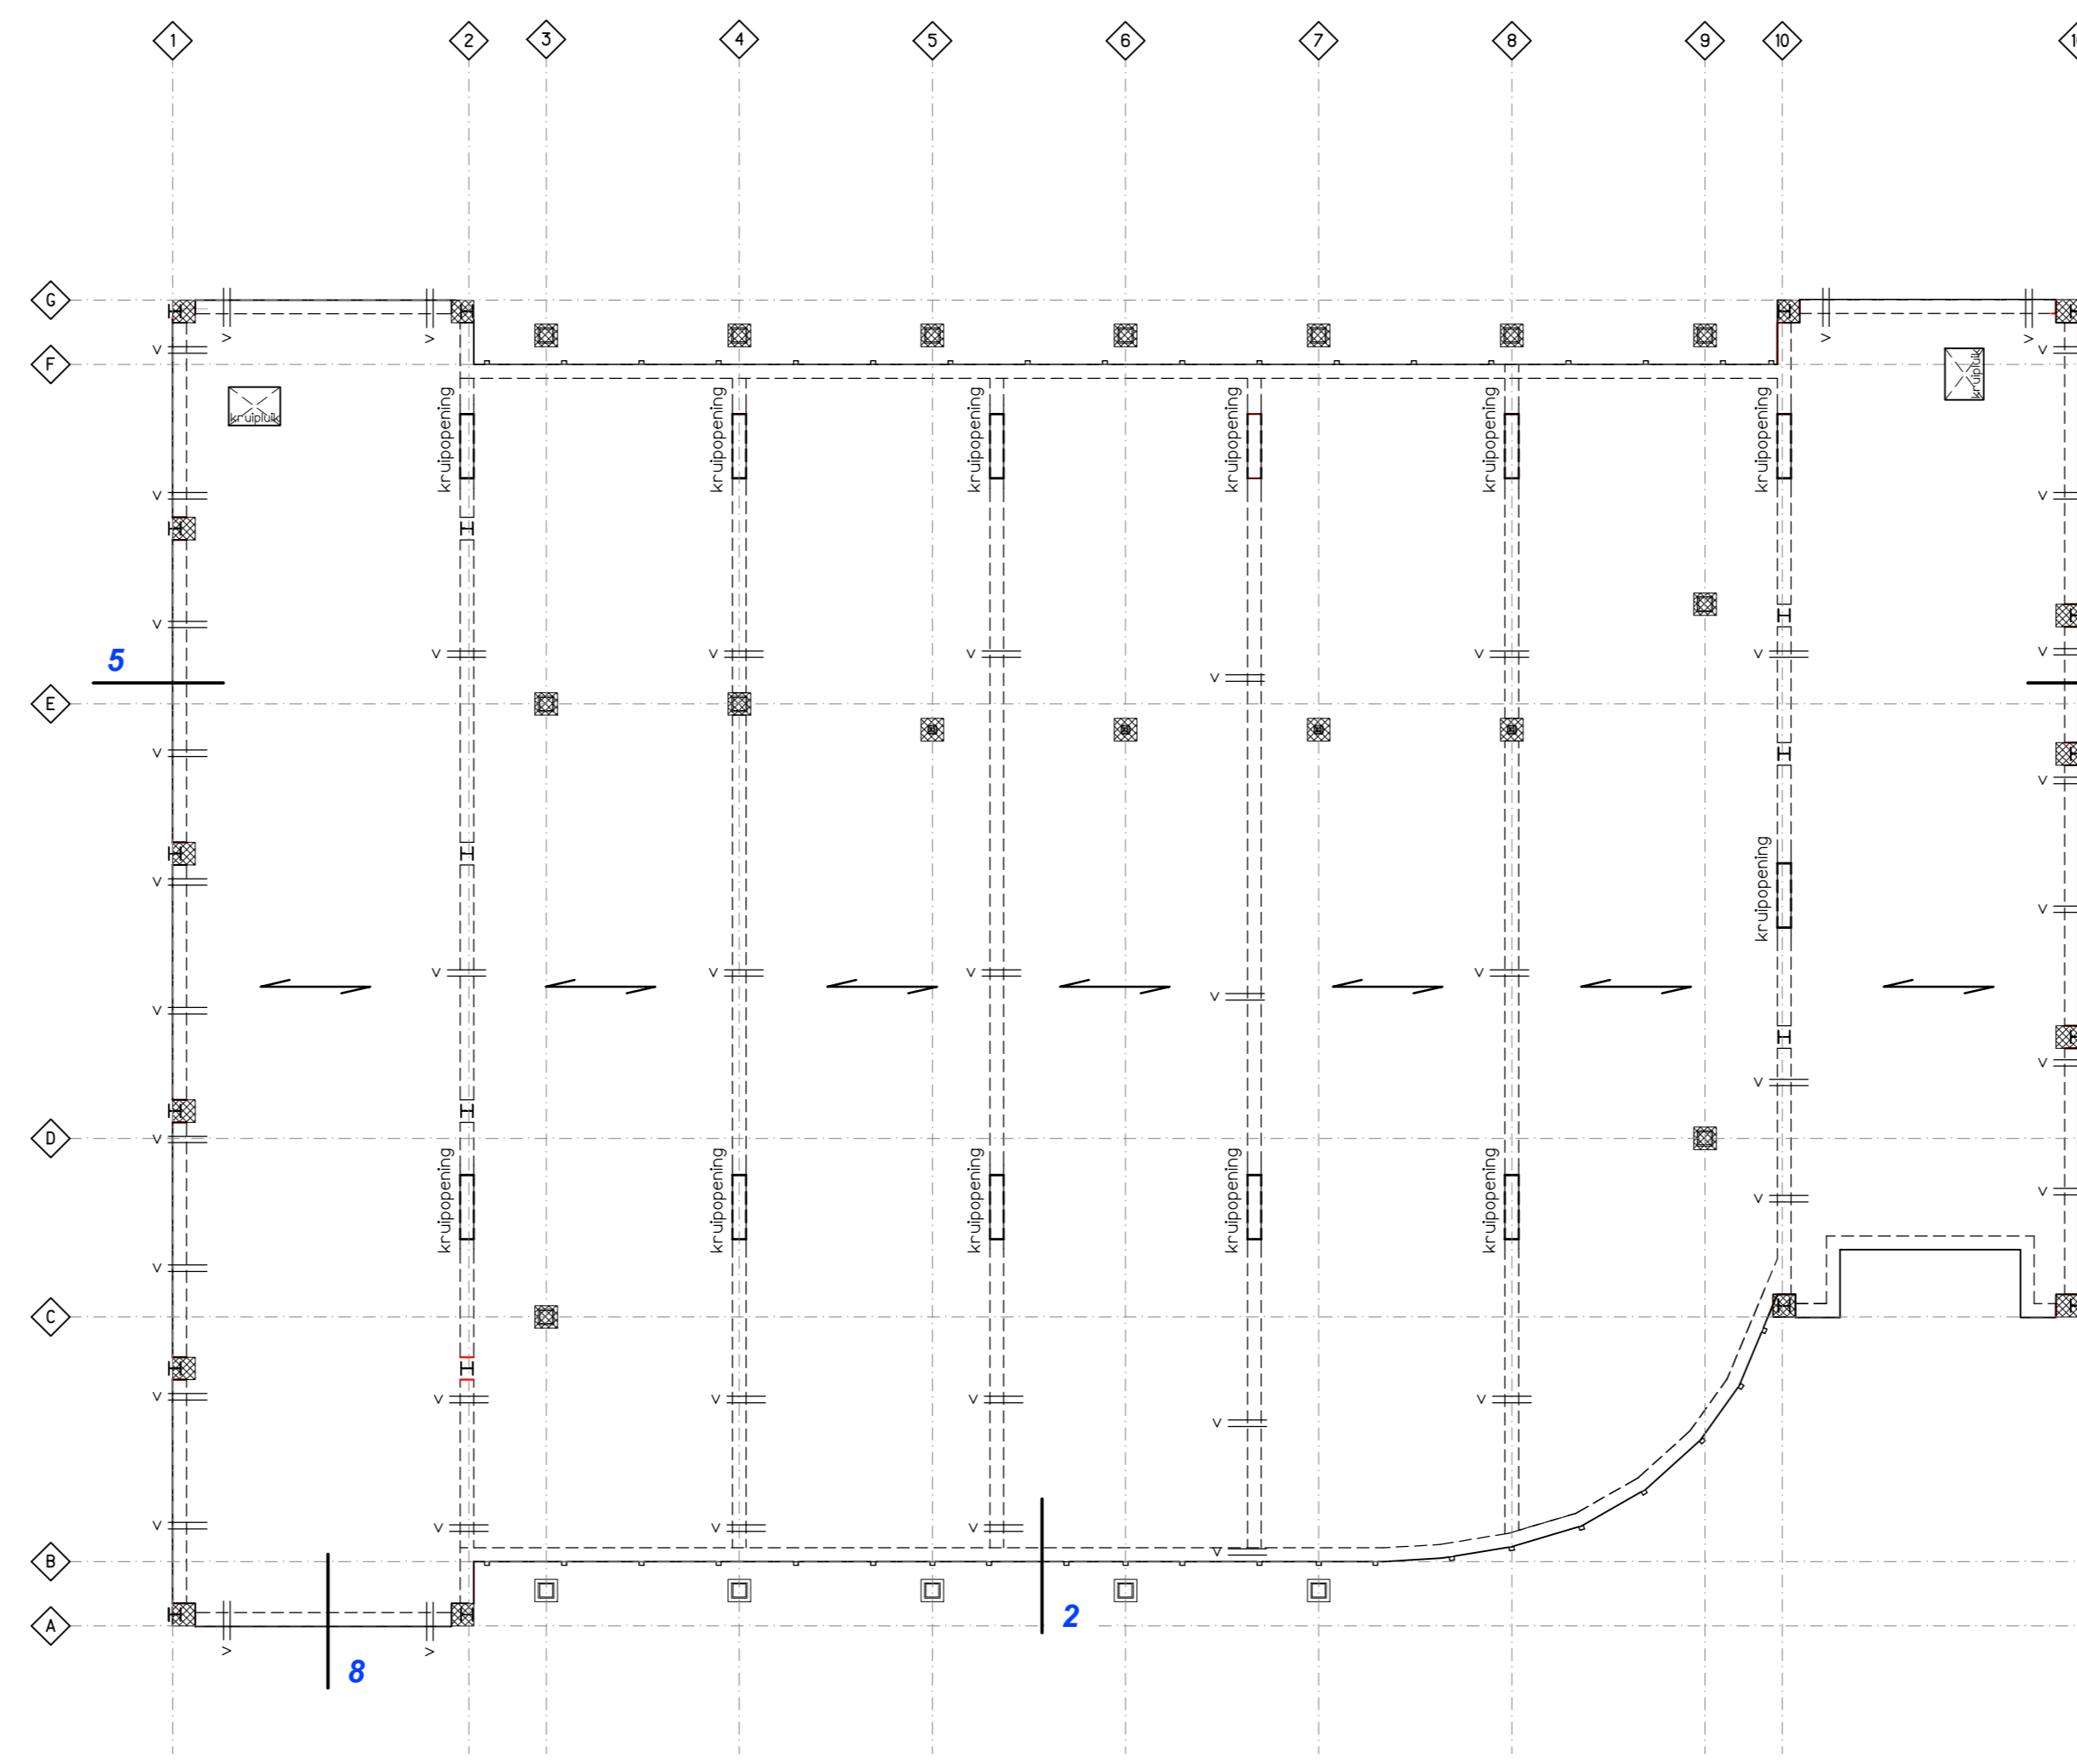


- BEGANE GRONDVLOER -

PS-combinatievloer  $R_c = 5,0 \text{ m}^2\text{W/K}$   
Geldt voor gehele begane grond

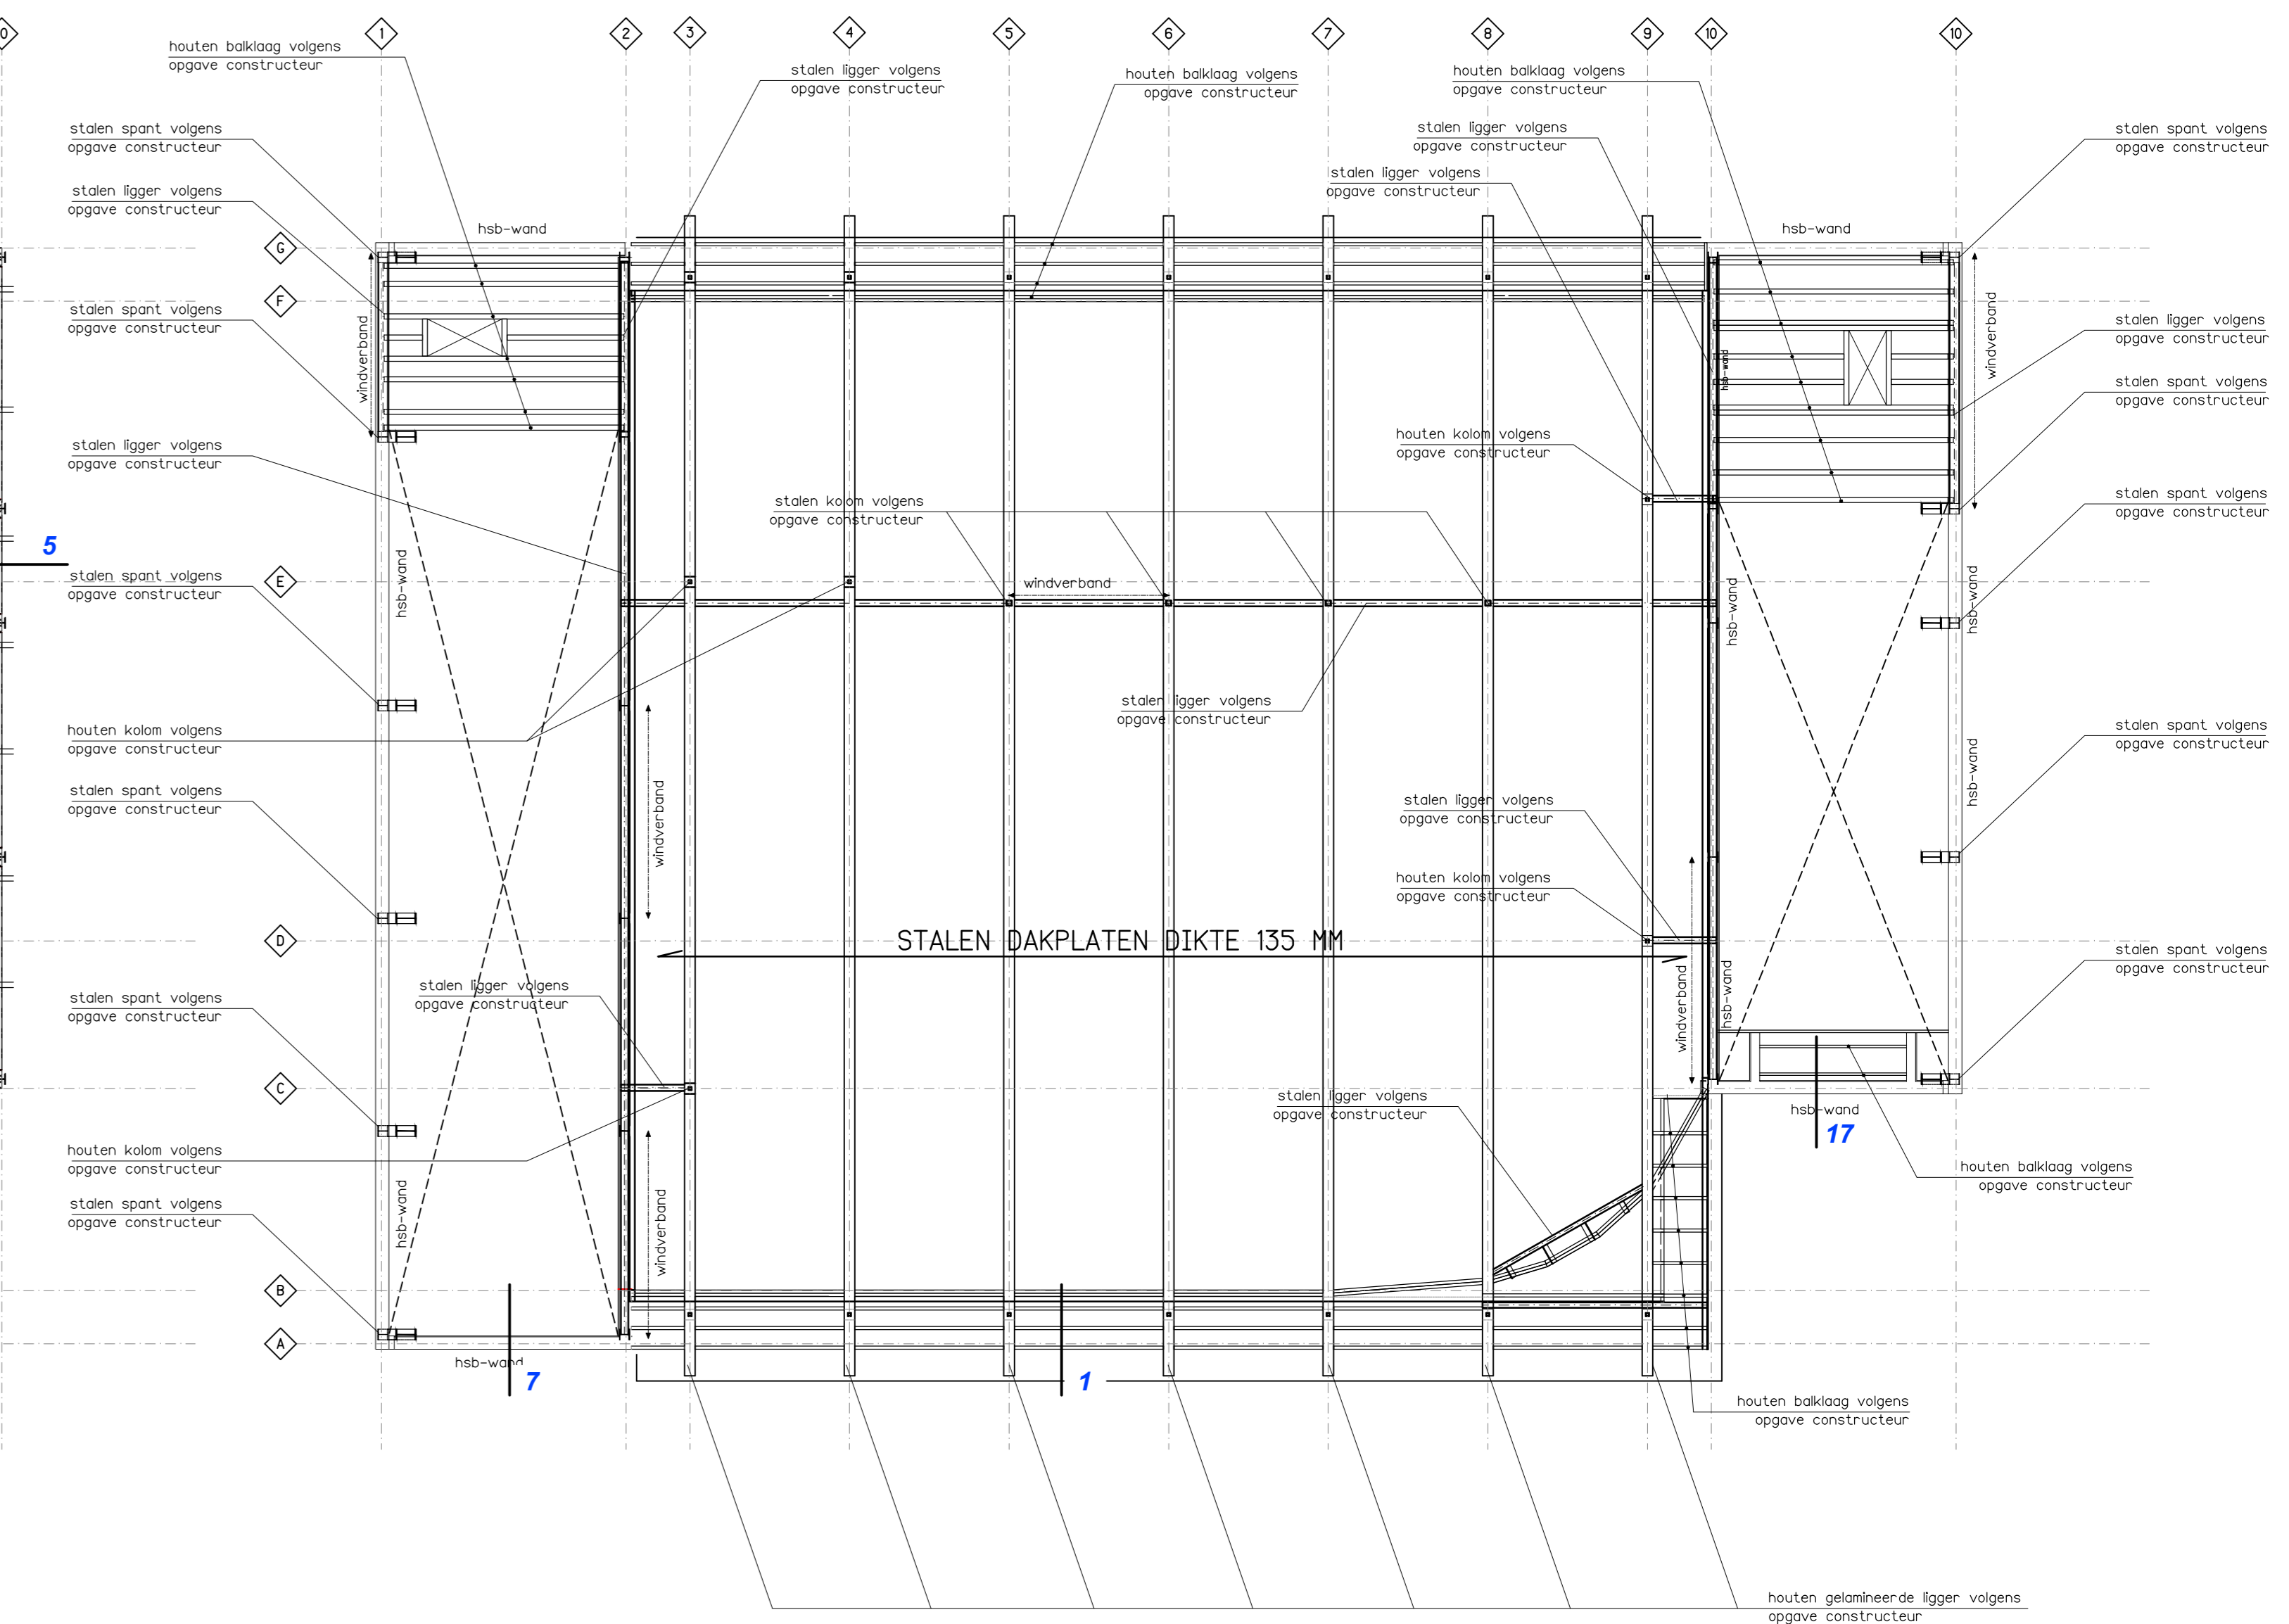


- 1E VERDIEPINGSVLOER -

sparingen volgens werktekening/opgave

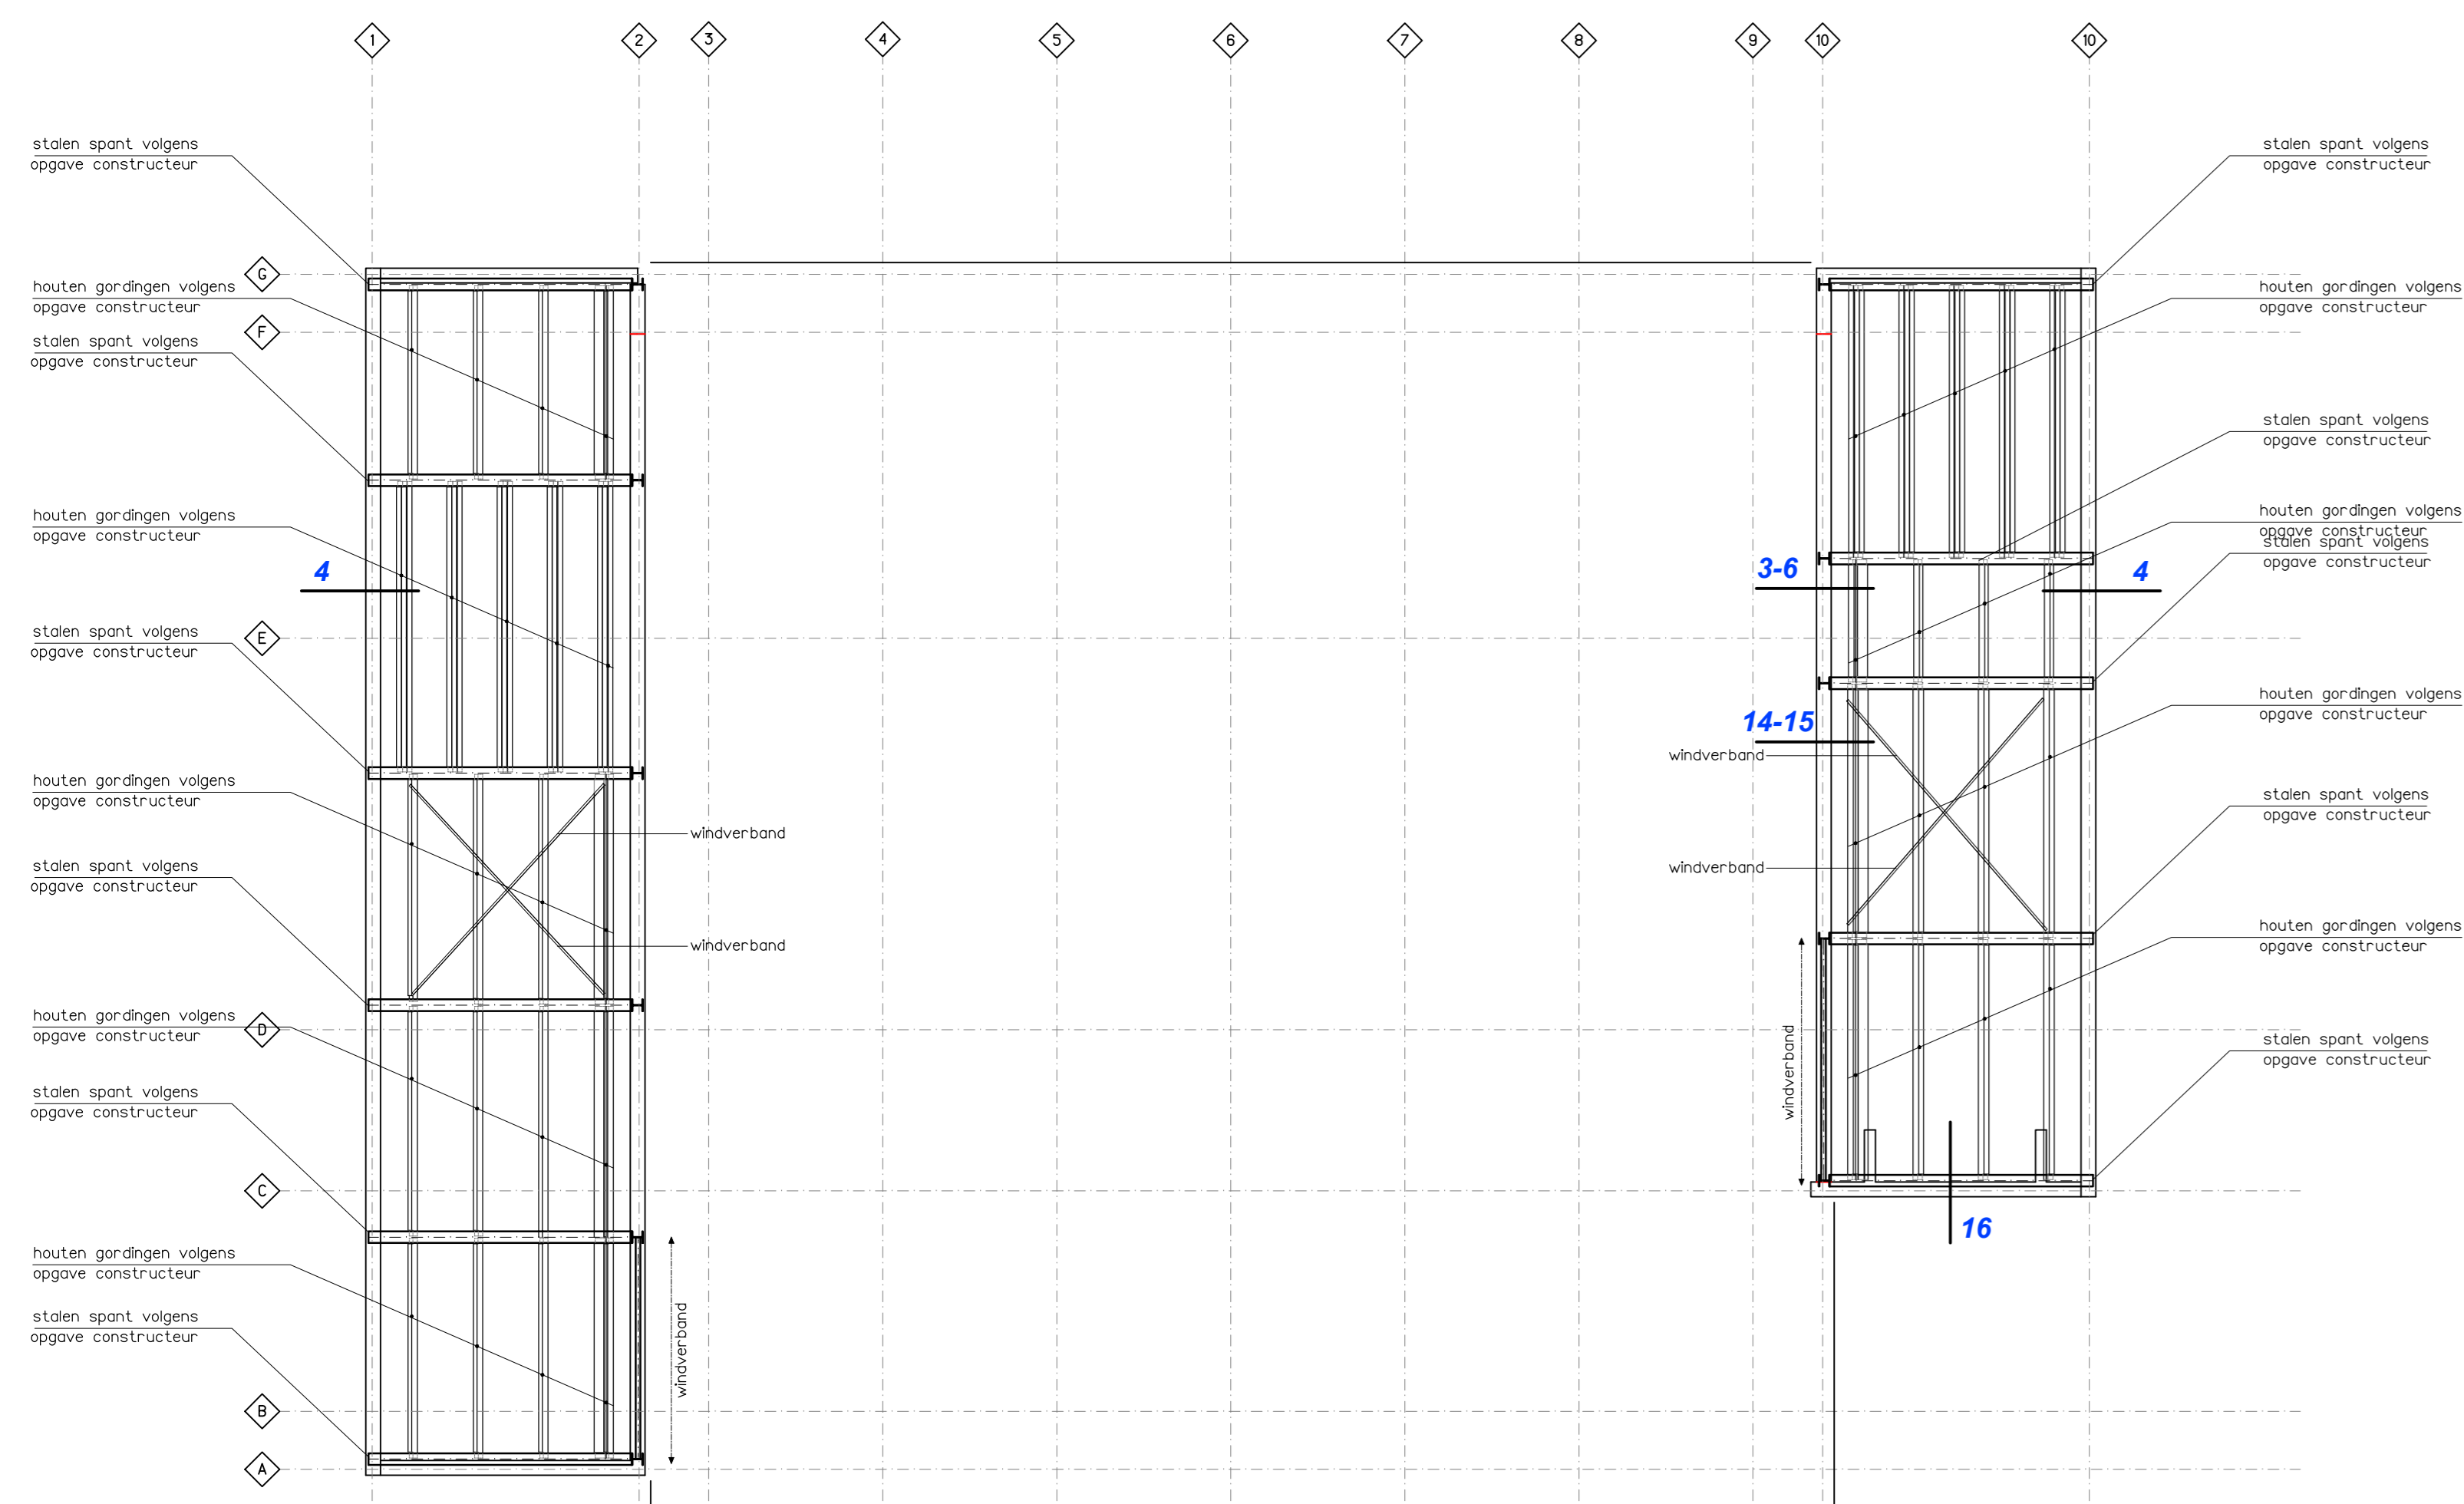

- KAPPLAN -

sparingen volgens werktekening/opgave

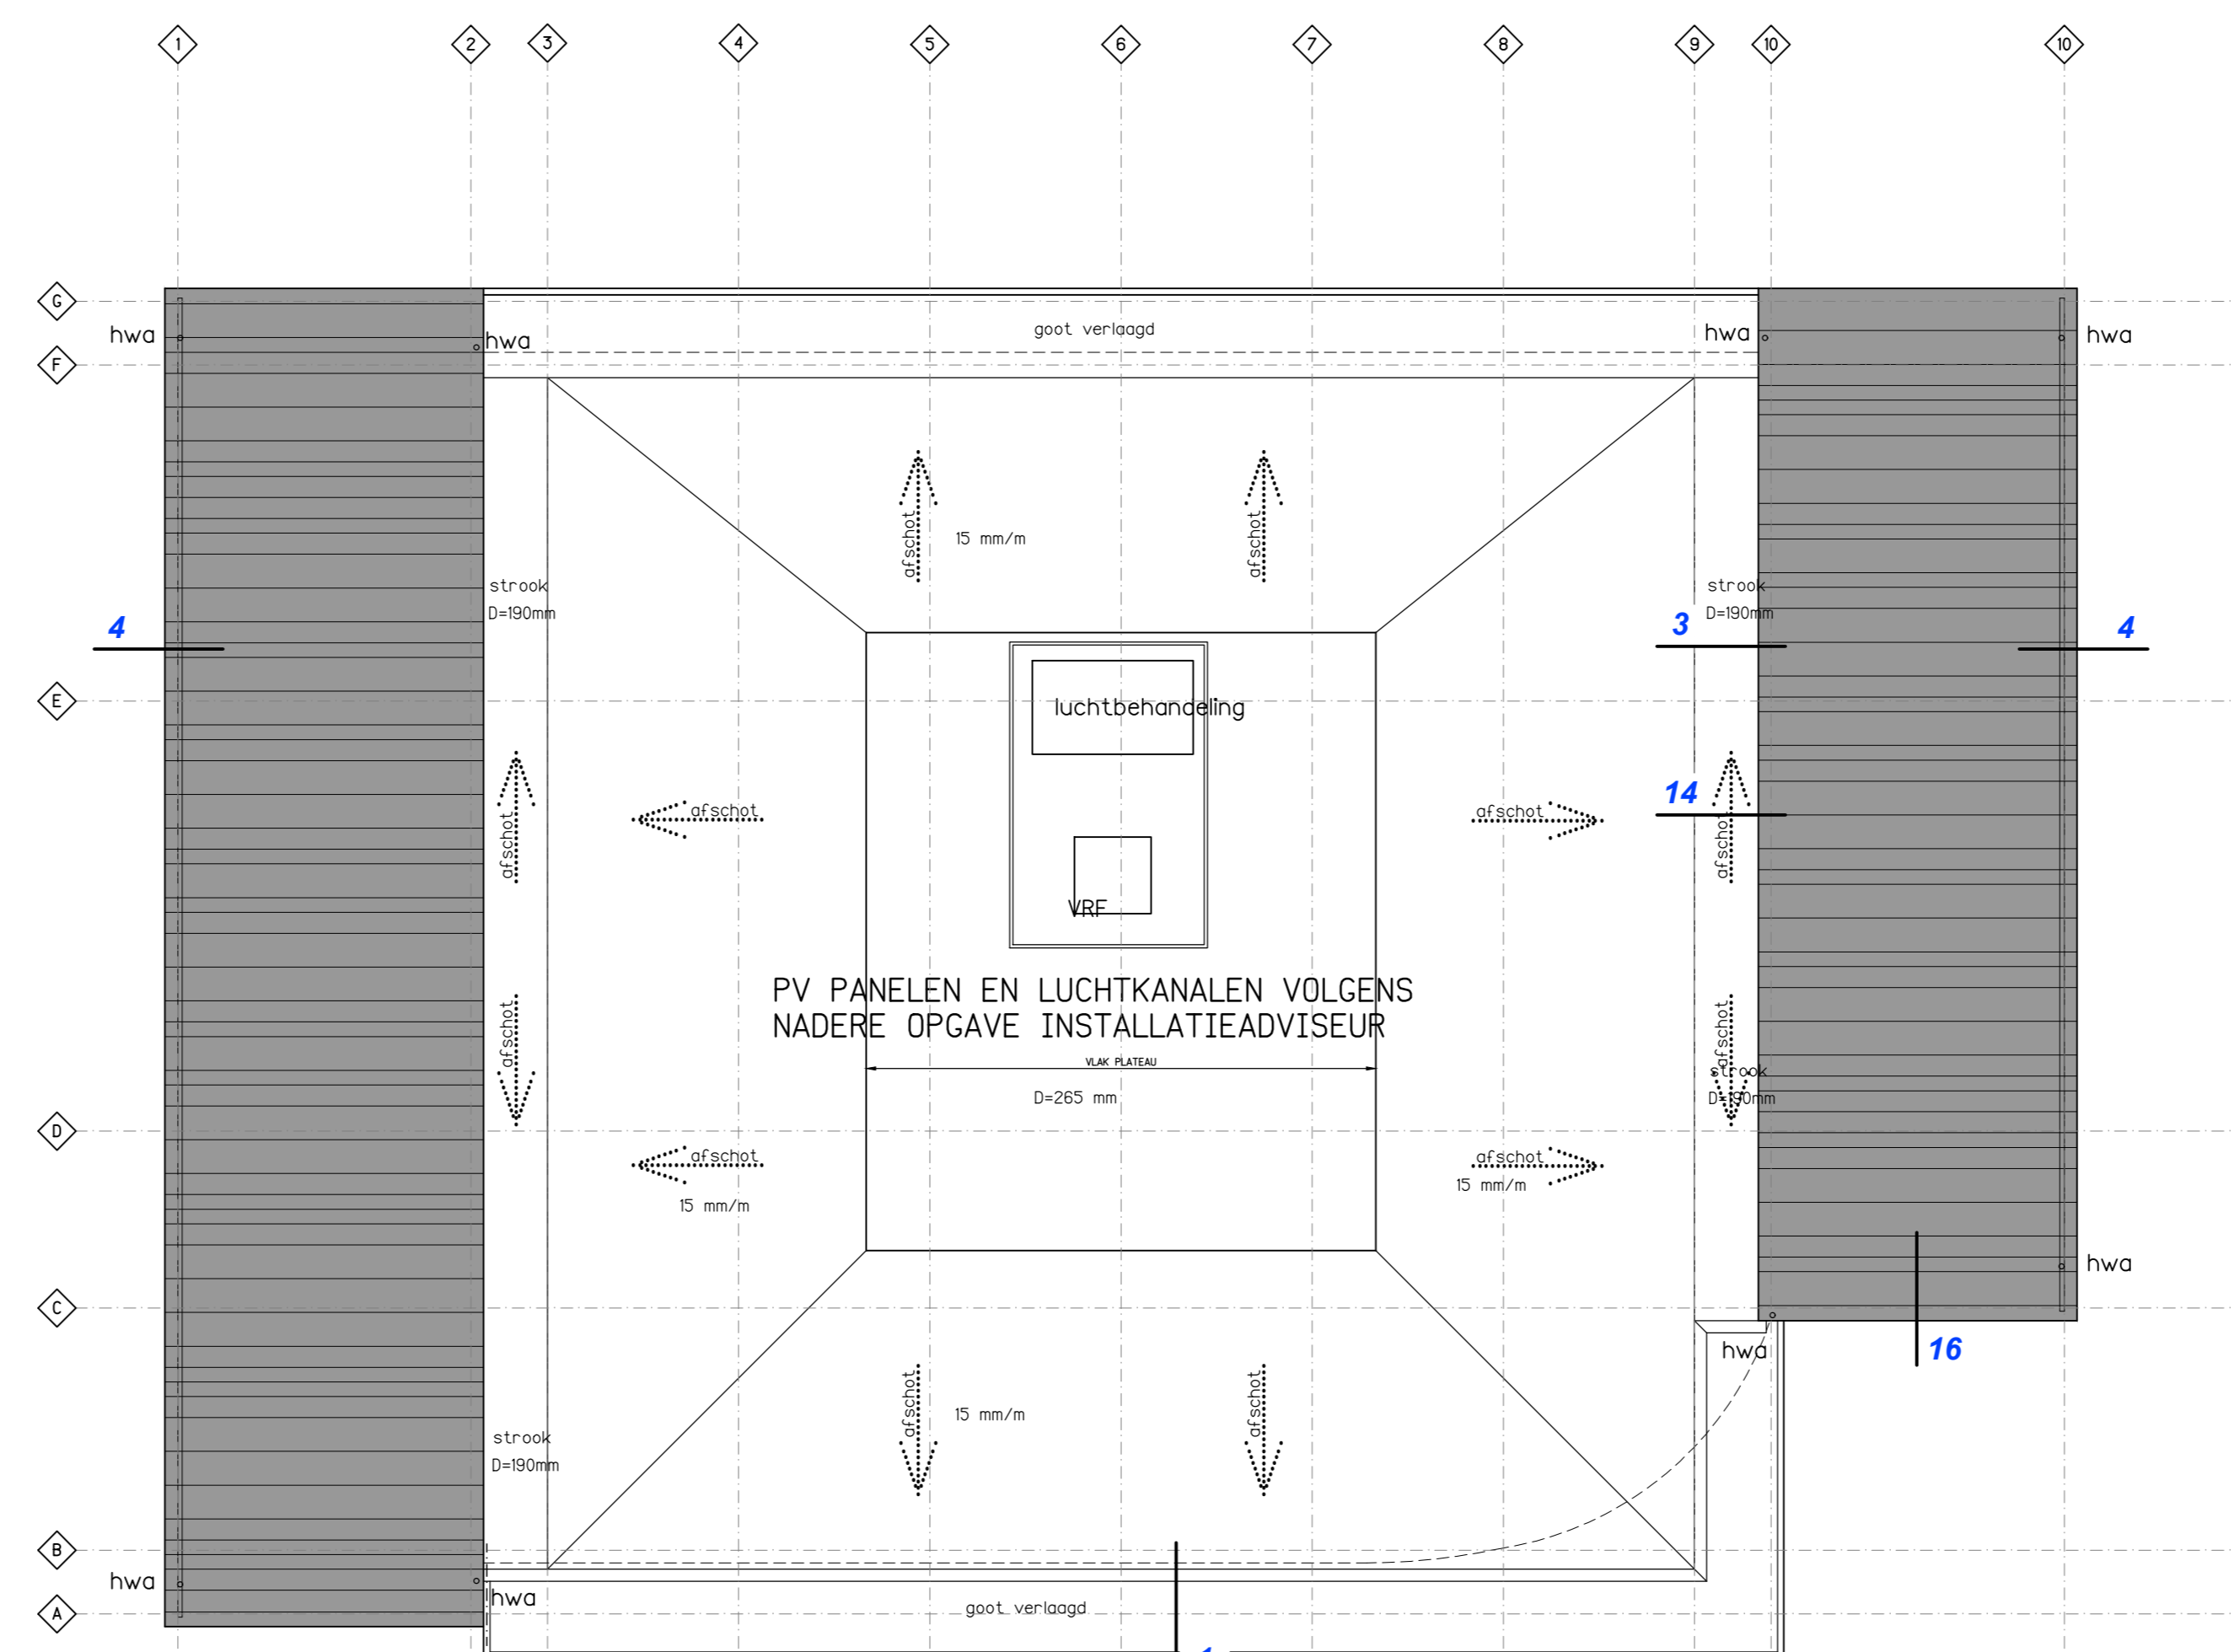

- DAKENPLAN -

gehele dak  $R_c = 6,3 \text{ m}^2\text{W/K}$

VERKLARING DER TEKENS	
	overspanningsrichting vloeren
	nieuwe gewapende betonconstructies
	ventilatie-doorvoer kruipruimte
	nieuwe stalen ligger of spant
	nieuwe houten ligger

NIET VAN TEKENING METEN  
MAATVOERING IN HET WERK TE CONTROLEREN  
MAATVOERING IN MILLIMETERS TENZIJ ANDERS AANGEGEVEN

DE NIEUWBOW VAN EEN PRAKTIJK VOOR ORTHODONTIE TE HORST  
OPDRACHTGEVER: DHR. NOVVERRAZ, MEVR. NOVVERRAZ  
POST ADRES: HOOGAKKER 17, 5802 MA VENRAY  
WERK ADRES: AMERICAANSEWEG 48, 5961 GR TE HORST

BESTEKTEKENING TECHNISCH BLAD  
DATUM 07-07-2021 SCHAAL 1: 100 BLAD 962-B04 GET.: kv  
GEWUZIGD a29-07-2021

Van der Schoot Architecten bv BNA Schijndel  
Nieuwe Eerdebaan 8, 5482 VS Schijndel T: 073-5493841 e-mail: info@vanderSchootArchitecten.nl