




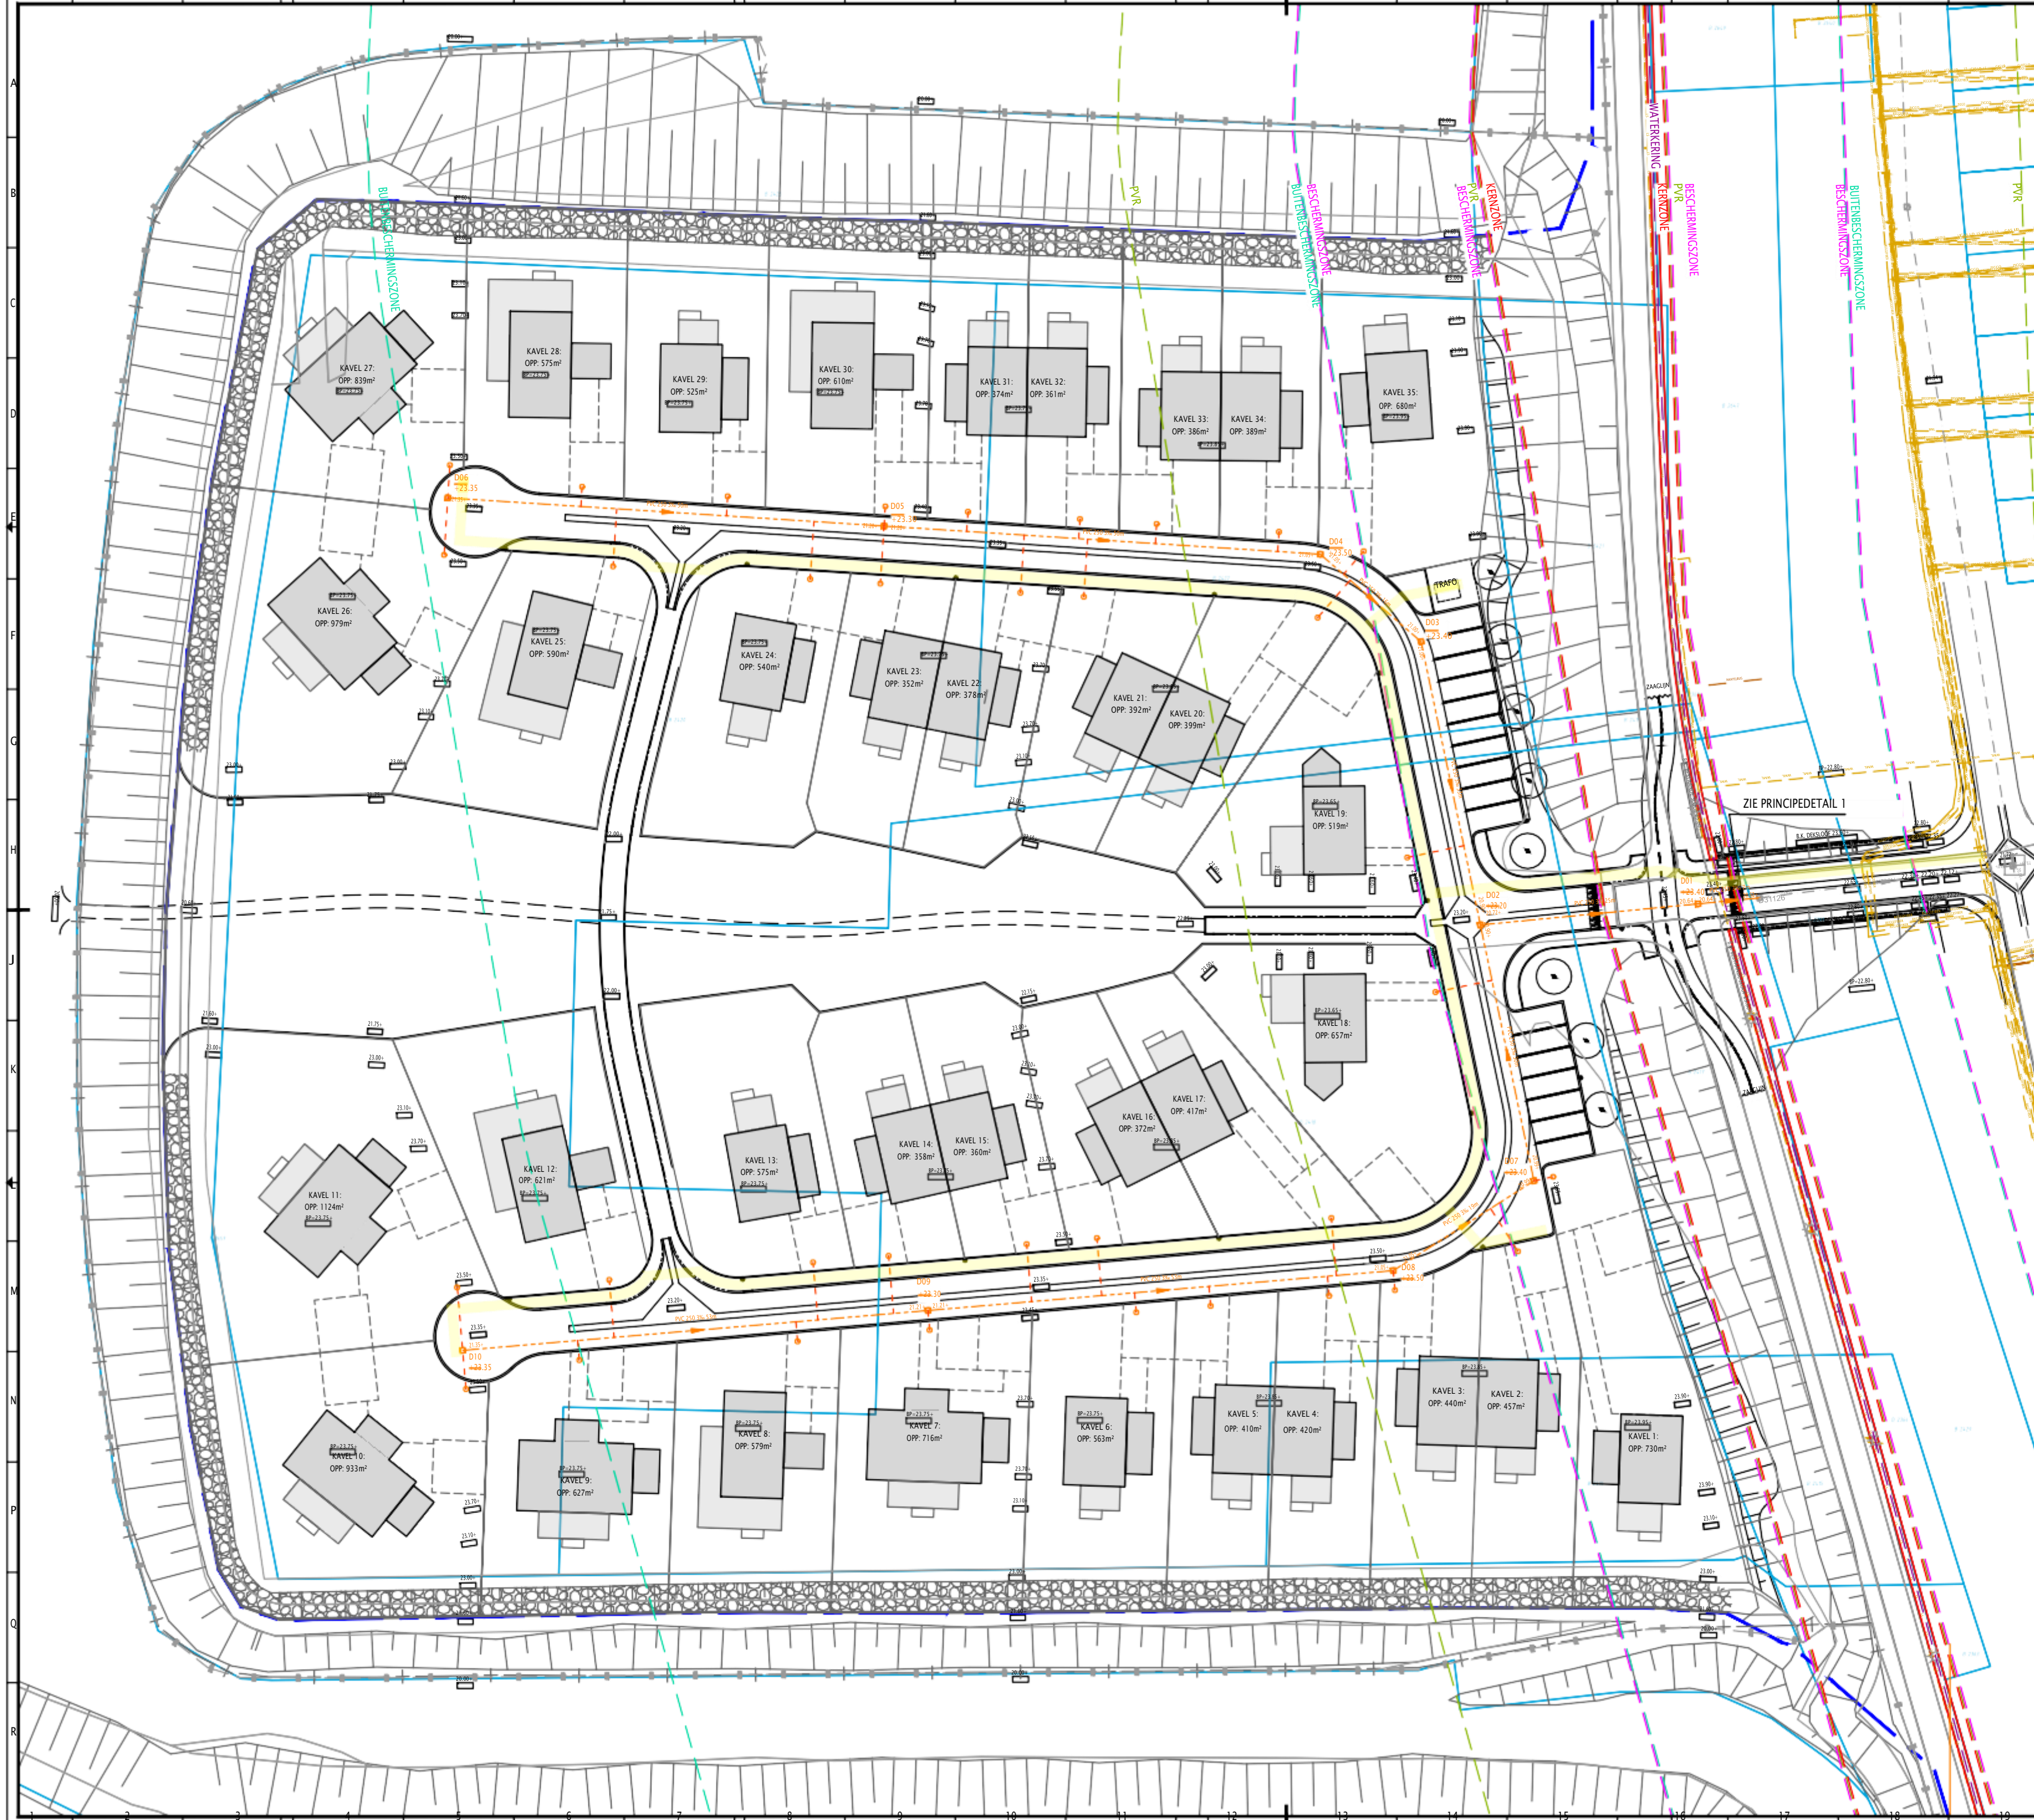

- LEGENDA RIOLERING:
- BESTAANDE ONDERGROND
 - ONTWERP OOLDERVESTE
 - KADASTRALE ONDERGROND
 - BESTAANDE KABELS EN LEIDINGEN + MANTELBUZEN (KLIJ-MELDING) INCL. BEHEERDER
 - GRENS WATERREGIME RIJKSWATERSTAAT
 - BESTAAND TALUD VAN MASKEEN STEENBESTORTING, INCLUSIEF OPSLUITBAND LANGS TEEN TALUD KAVELGRENS INCL. OPRIT
 - ONTWERPHOOGTES IN m = NAP
BP = BOUWPEIL IN m = NAP
 - AAN TE BRENGEN DWA RIJOL
PVC Ø250 MET STRENGLENTE EN AFSCHOT
 - AAN TE BRENGEN RIJOLPUT DWA
BETONNEN INSPECTIEPUT 1000x1000 mm
 - AAN TE BRENGEN HUISAANSLUITING DWA
PVC Ø160 mm INCL. ONTSTOPPINGSSTUK
 - KABEL EN LEIDINGTRACÉ
BREEDTE 1,20m

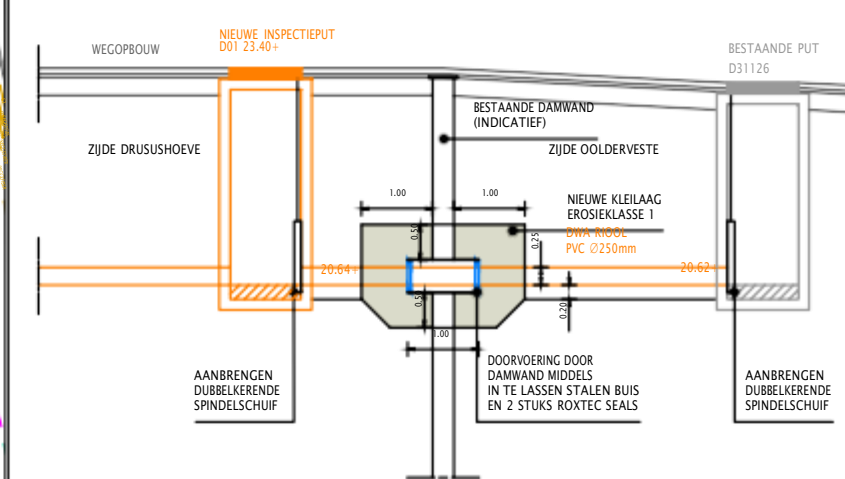

PRINCIPEDetail 1
SCHAAL 1:50

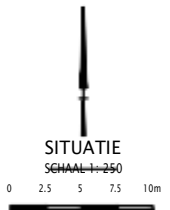

GEONIUS

NIEUWBOUWPLAN OOLDERVESTE
DRUSUSHOEVE

SITUATIE RIOLERING UITVOERINGSONTWERP
T.B.V. VERGUNNINGSAANVRAAG WATERWET

Formaat: A0
841 x 1189 mm

BPD ontwikkeling BV

CONCEPT
1:250
1 / 1

CA210049
CA210049-00-RI0-T53

29-07-2021
TEKENING
1.0