



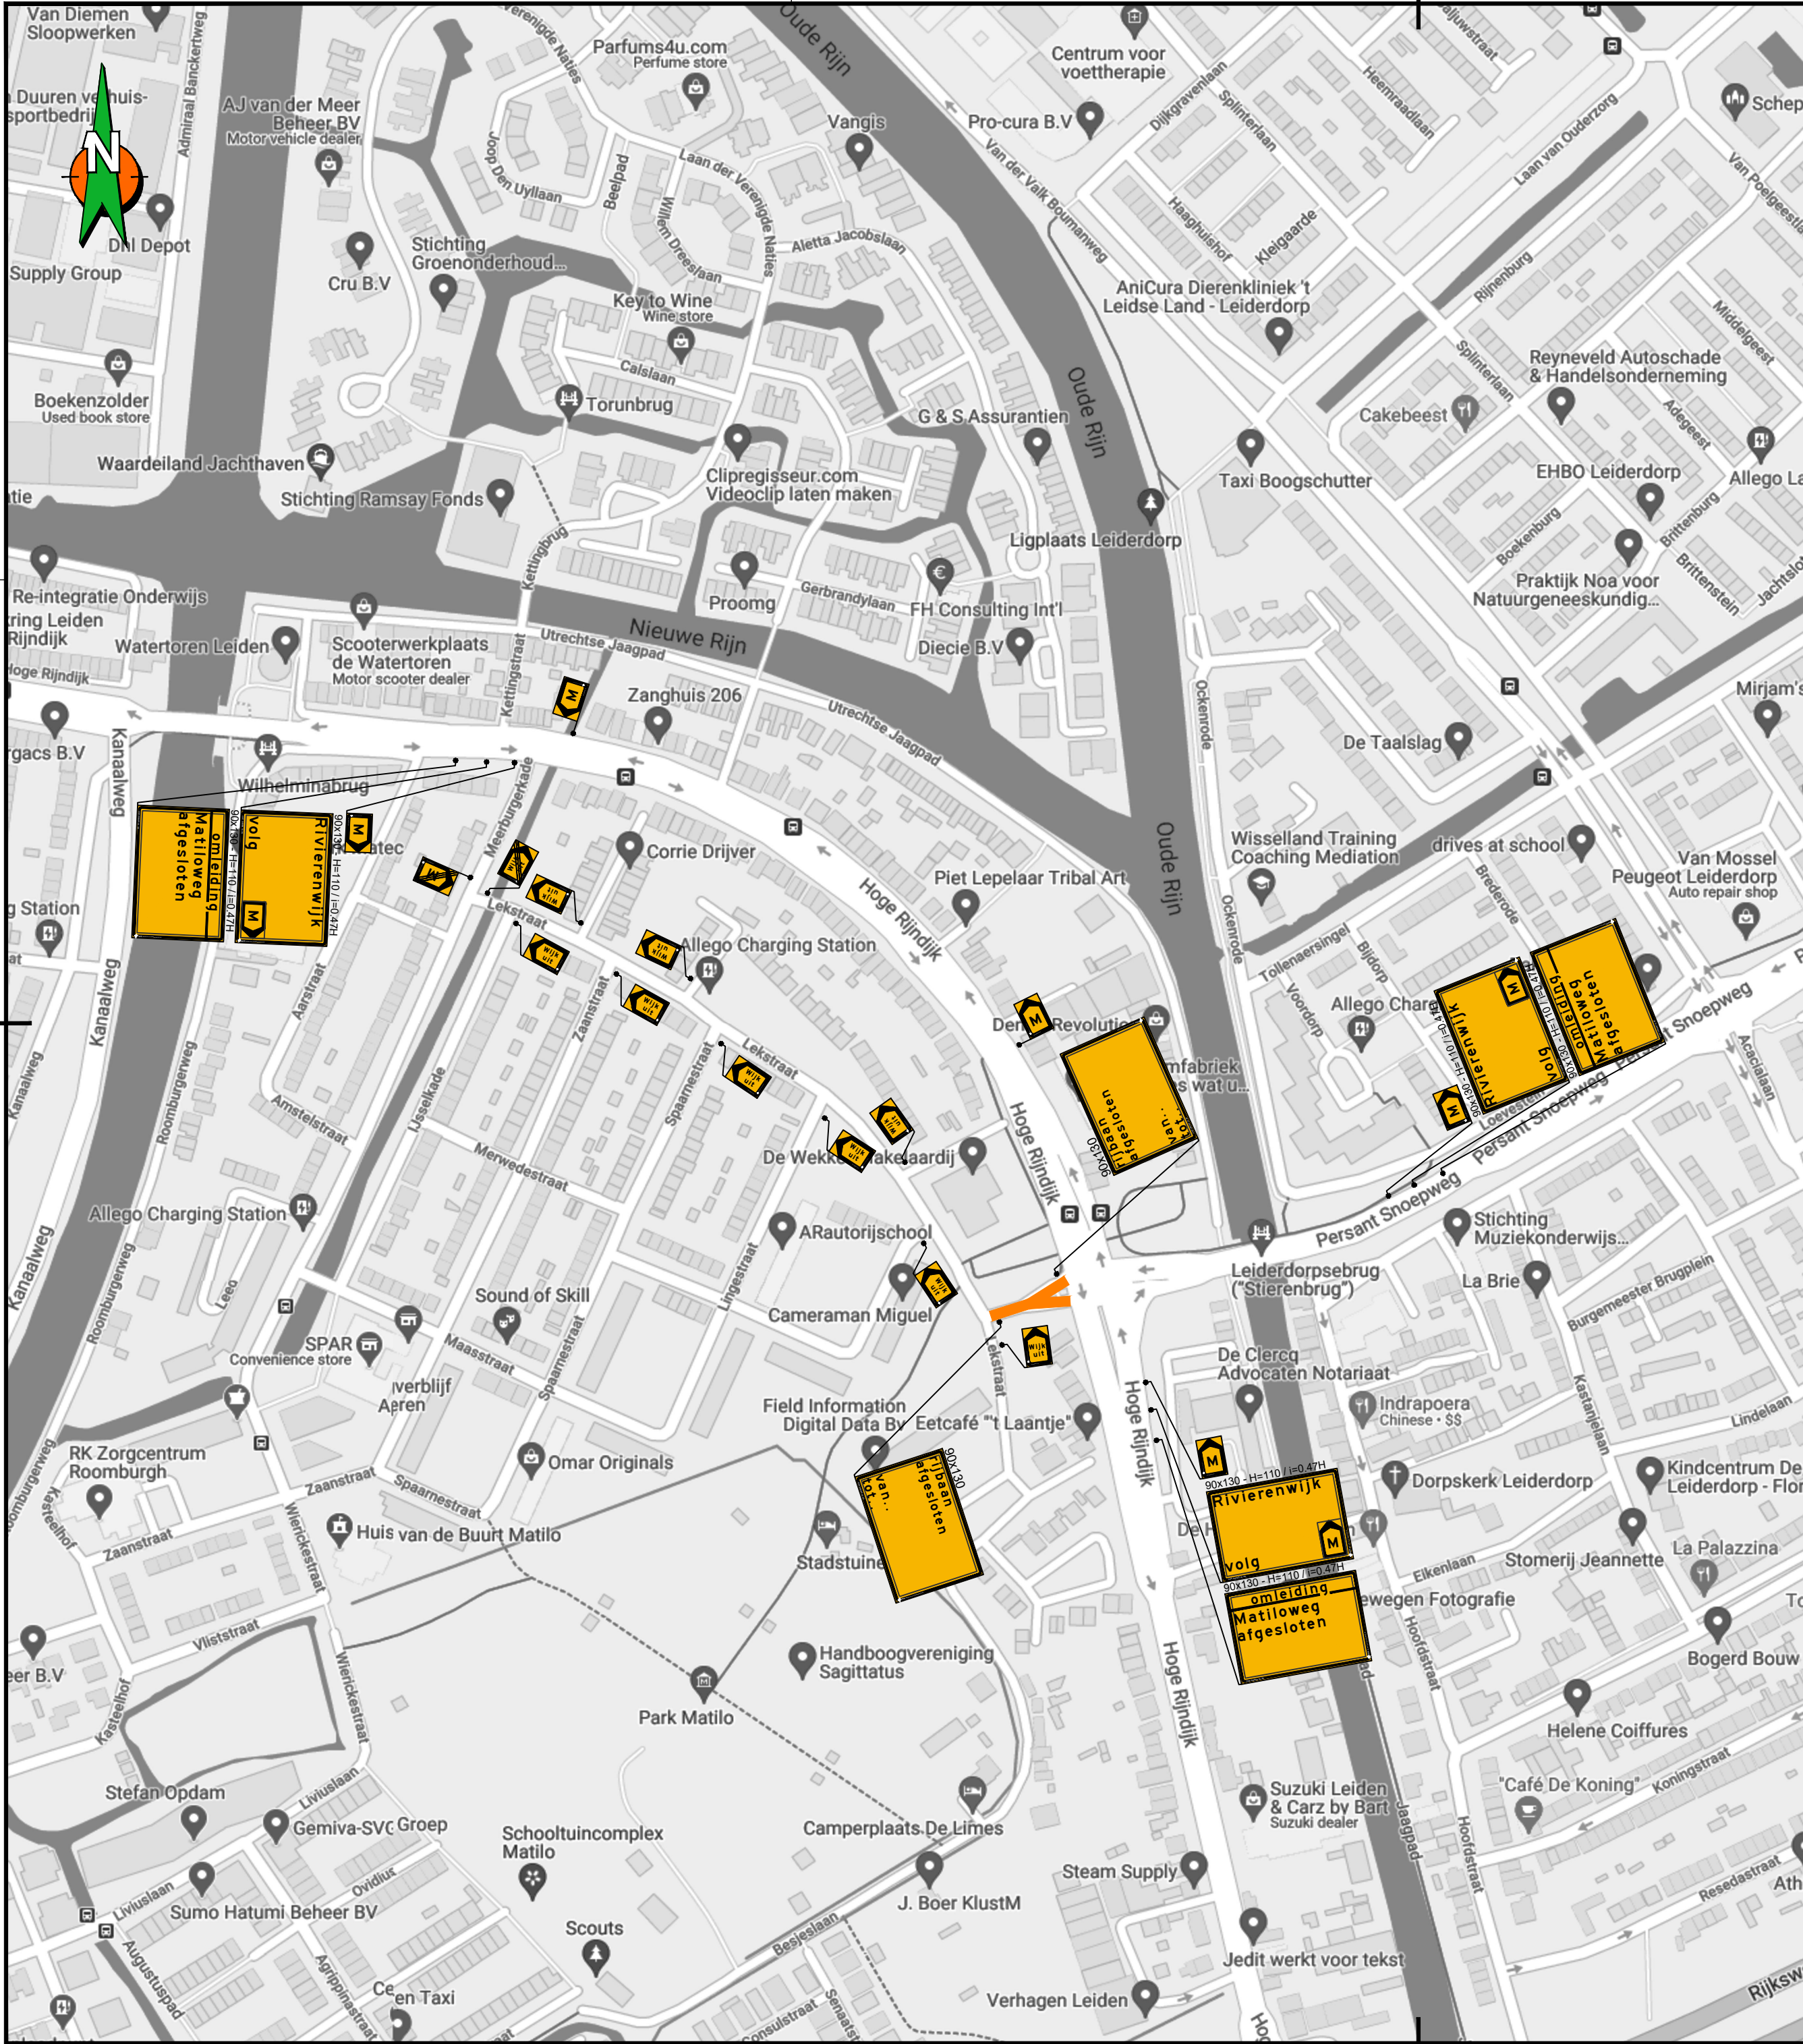

aantal	voorbeeld
2	
2	
1	
1	
3	
5	
1	
1	
3	
1	
2	
2	

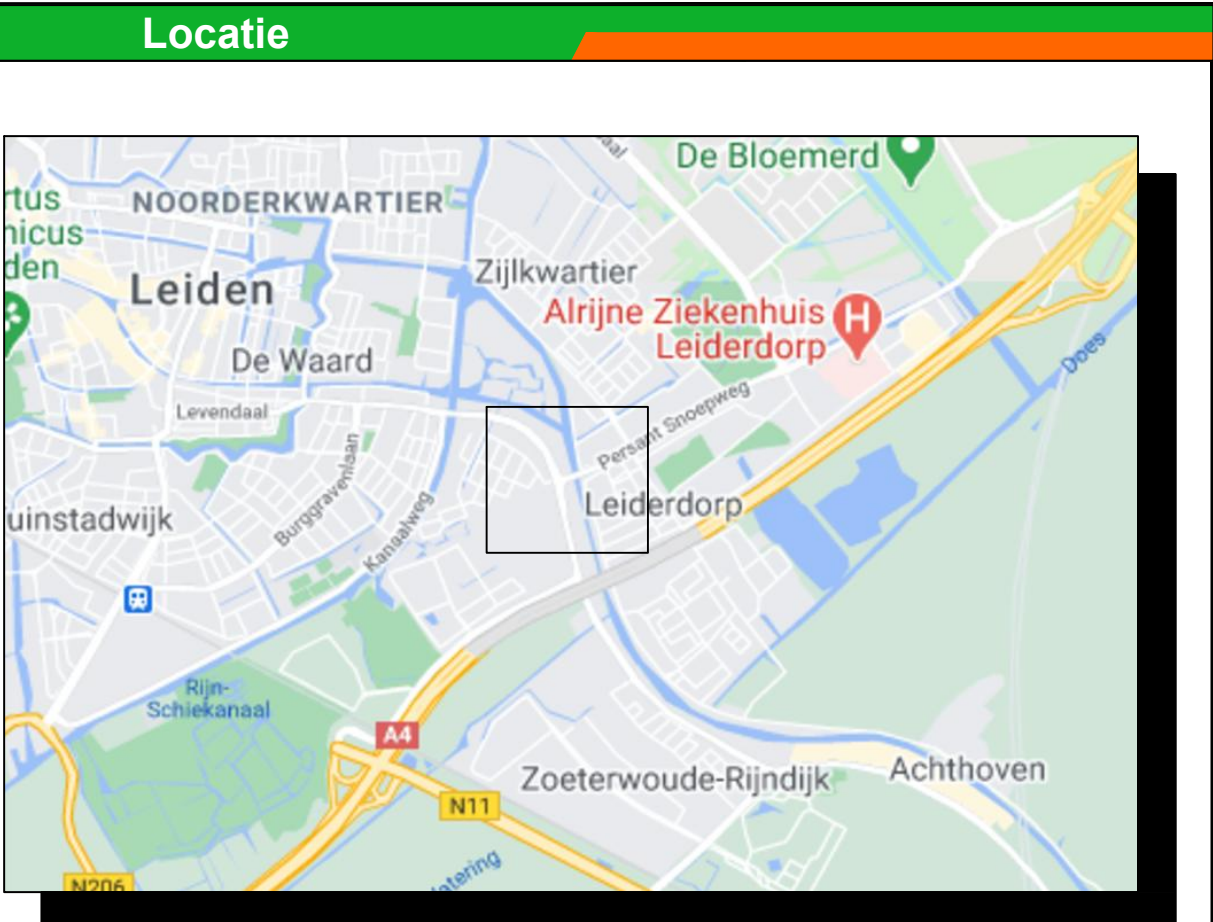

Opmerkingen

- Bij ernstige verkeershinder (afsluitingen e.d.) min. 2 weken voor aanvang werk infoborden plaatsen.
- Conflicterende bewegwijzering en bebording afplakken indien werkzaamheden langer dan 24h.
(bij gebruik van tape mag het af te plakken bord niet beschadigd raken)
- Voor maatvoering (zover niet is aangegeven), maten hanteren zoals vermeld in de publicaties werk in uitvoering 96a en 96b van de CROW.

Legenda

- werkvak
- pijlbord, reflectieklasse III
- RVV bord, reflectieklasse III

Behoort bij beschikking van
Burgemeester en Wethouders
van Leiden
BV.z21/3327735

Opdrachtgever:

Project:
VRI K311 Leiden
Omleiding Matiloweg K311

Omschrijving:
Situatietekening verkeersmaatregelen
afzettings/omleidingsplan

	Schaal:	Opgesteld:	Paraaf:
	n.v.t.	Geldhof, Martin	Datum: 26-10-2021
	Blad nummer:	Gecontroleerd:	Paraaf:
	1 van 1		Datum:
	Formaat:	Vrijgegeven:	Paraaf:
	A2.L		Datum:
	Tekeningnummer:	COP.04669.10.30/003	
Status: CONCEPT	Versie: A1.2	Datum: 26 oktober 2021	