


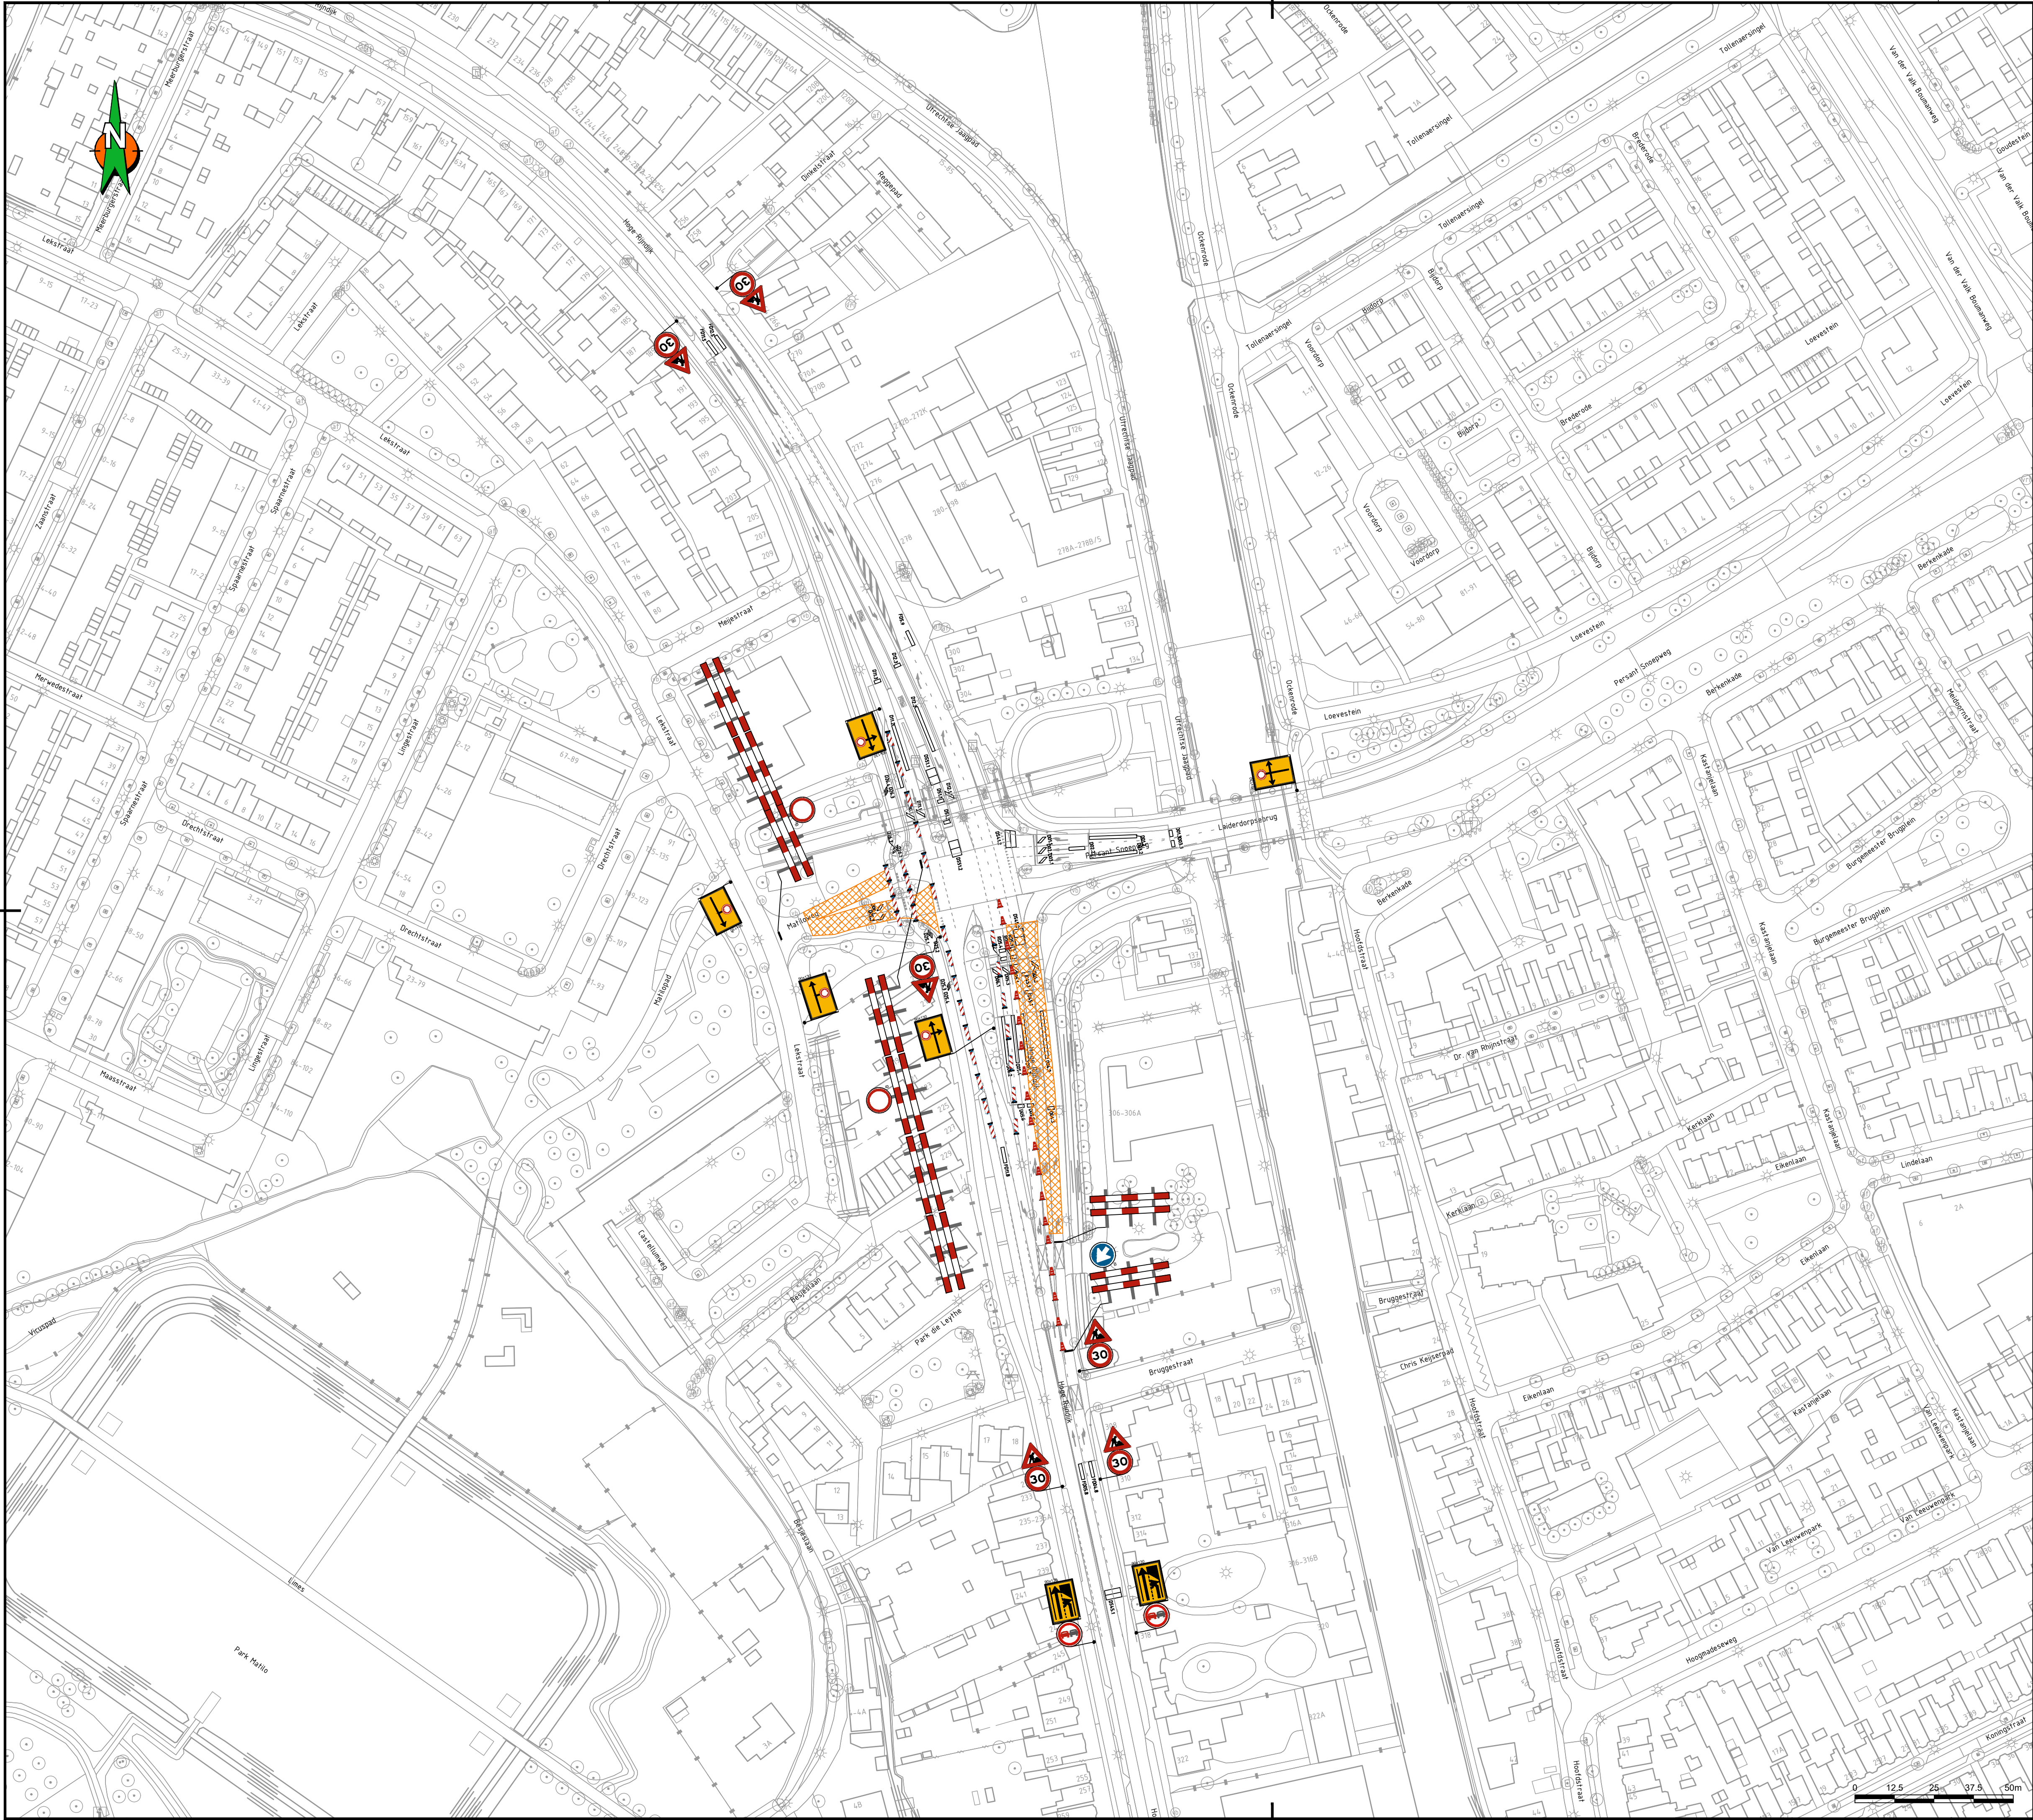

Locatie

Opmerkingen

- Bij ernstige verkeershinder (afsluitingen e.d.) min. 2 weken voor aanvang werk infoborden plaatsen.
- Conflicterende bewegwijzering en bebording afplakken indien werkzaamheden langer dan 24h.
- (bij gebruik van tape mag het af te plakken bord niet beschadigd raken)
- Voor maatvoering (zover niet is aangegeven), maten hanteren zoals vermeld in de publicaties werk in uitvoering 96a en 96b van de CROW.

Legenda

	werkvak
	pijlbord, reflectieklasse III
	RVV bord reflectieklasse III

aantal	voorbeeld
1	
2	
1	
1	
2	
6	
1	
1	
1	
9	
28	
19	

Behoort bij beschikking van
Burgemeester en Wethouders
van Leiden

BV. z21/3327735

Opdrachtgever:
 Leiden

Project:
**VRI K311 Leiden
Lussen slijpen Fase 1**

Omschrijving:
**Situatietekening verkeersmaatregelen
afzettings/omleidingsplan**

BAM Infra
BAM Infra Verkeerstechniek bv
Voorziening: Planologisch
Project: K311 Leiden
Tekenster: 04669 10.30 VRI
Internet: www.baminfra.nl

Schaal:
1:1000

Opgesteld:
Geldhof, Martin

Blad nummer:
1 van 1

Gecontroleerd:
A1.L

Formaat:
A1.L

Tekeningnummer:
COP.04669.10.30/005

Status:
CONCEPT

Versie:
A1.3

Datum:
4 oktober 2021

Paraaf:
Datum:
Paraaf:
Datum:
Paraaf:
Datum:

0 12.5 25 37.5 50m

P:\HOKA\Projecten\CEP.04669 VRI - Gem. Leiden VRI K311\CEP.04669 10.30 VRI - Gem. Leiden VRI K311\04. Werktekeningen\COP.04669 10.30_005_A1.3.dwg
© copyright