



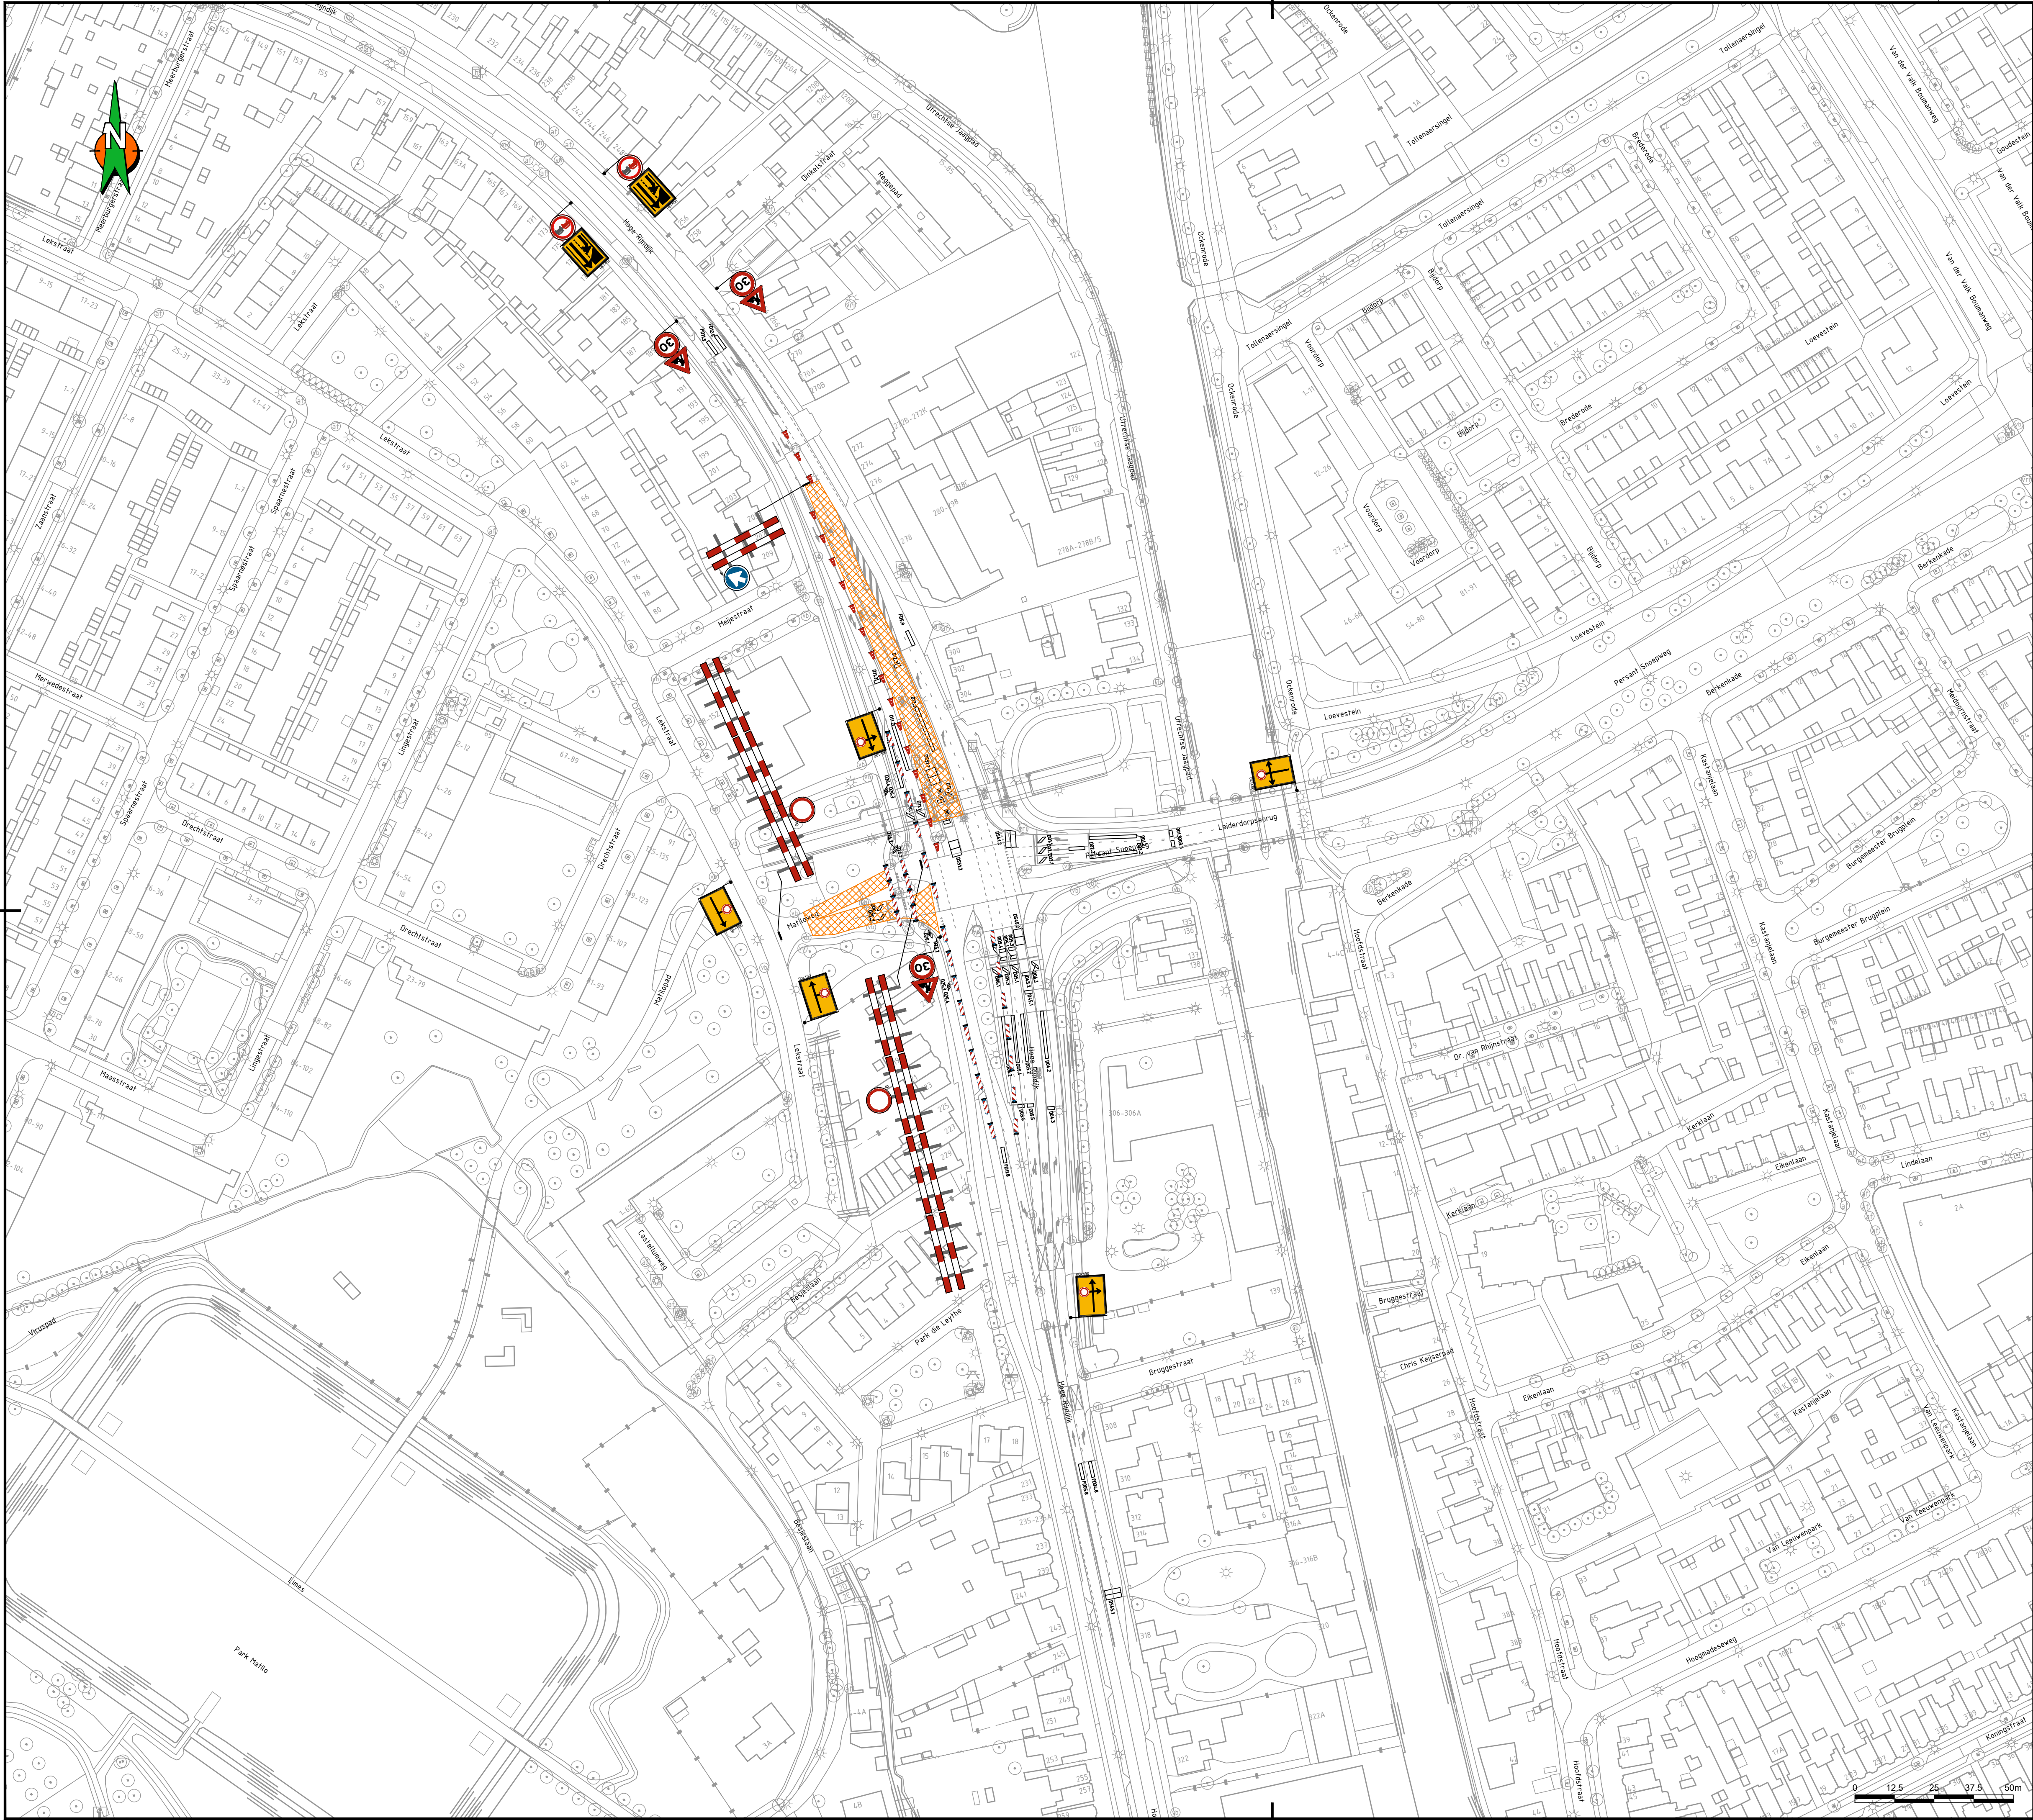

Locatie

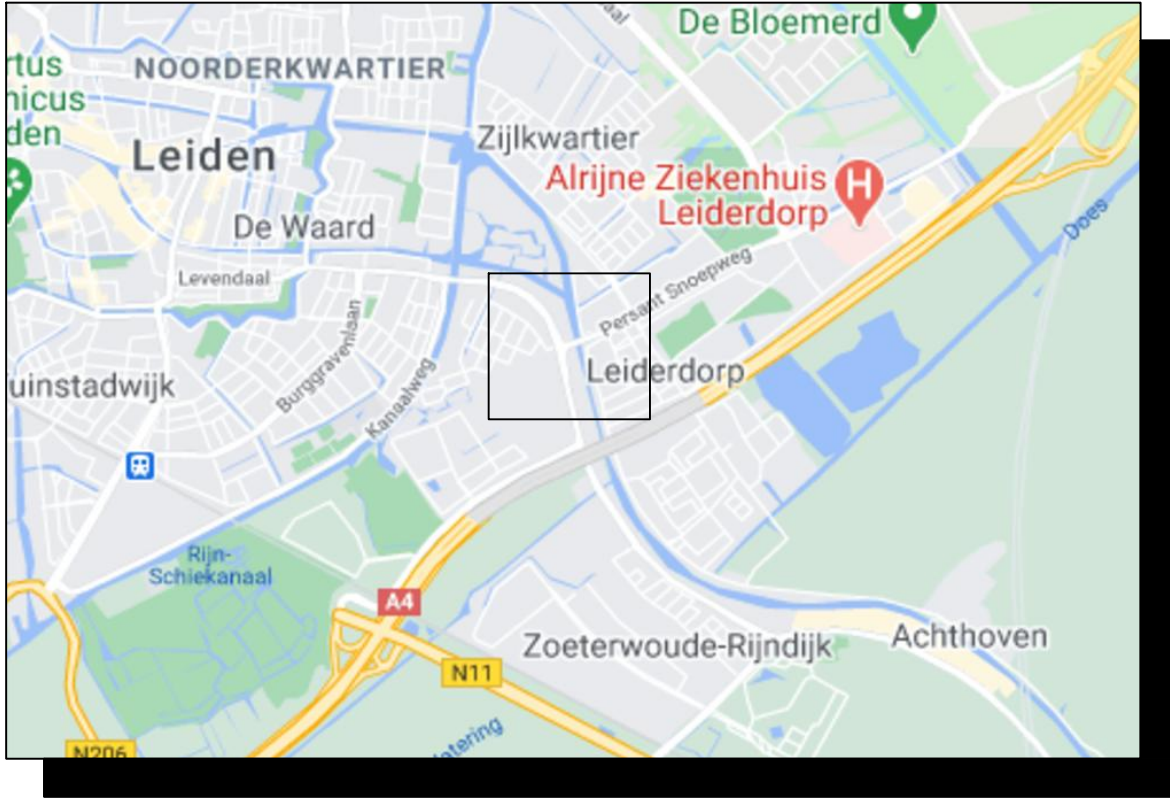

Opmerkingen

- Bij ernstige verkeershinder (afsluitingen e.d.) min. 2 weken voor aanvang werk infoborden plaatsen.
- Conflicterende bewegwijzering en bebording afplakken indien werkzaamheden langer dan 24h.
- (bij gebruik van tape mag het af te plakken bord niet beschadigd raken)
- Voor maatvoering (zover niet is aangegeven), maten hanteren zoals vermeld in de publicaties werk in uitvoering 96a en 96b van de CROW.

Legenda

	aantal	voorbeeld
	1	
	2	
	2	
	1	
	1	
	3	
	1	
	1	
	1	
	8	
	28	
	18	

Behoort bij beschikking van
Burgemeester en Wethouders
van Leiden

BV . z21/3327735

Opdrachtgever:



Project: VRI K311 Leiden
Lussen slijpen Fase 5

Omschrijving: Situatietekening verkeersmaatregelen
afzettings/omleidingsplan



BAM Infra Verkeersteknik bv
Voorwerp: Plan van Aanpak
Project: K311 Leiden
Tekenster: 04669.10.30.009
Internet: www.bam.nl



Schaal: 1:1000
Opgesteld: Geldhof, Martin
Blad nummer: 1 van 1
Gecontroleerd: Paraaf:
Formaat: A1.L
Vrijgegeven: Paraaf:
Tekeningnummer: COP.04669.10.30/009
Datum: 26-10-2021

Status: CONCEPT

Versie: A1.3 Datum: 4 oktober 2021