



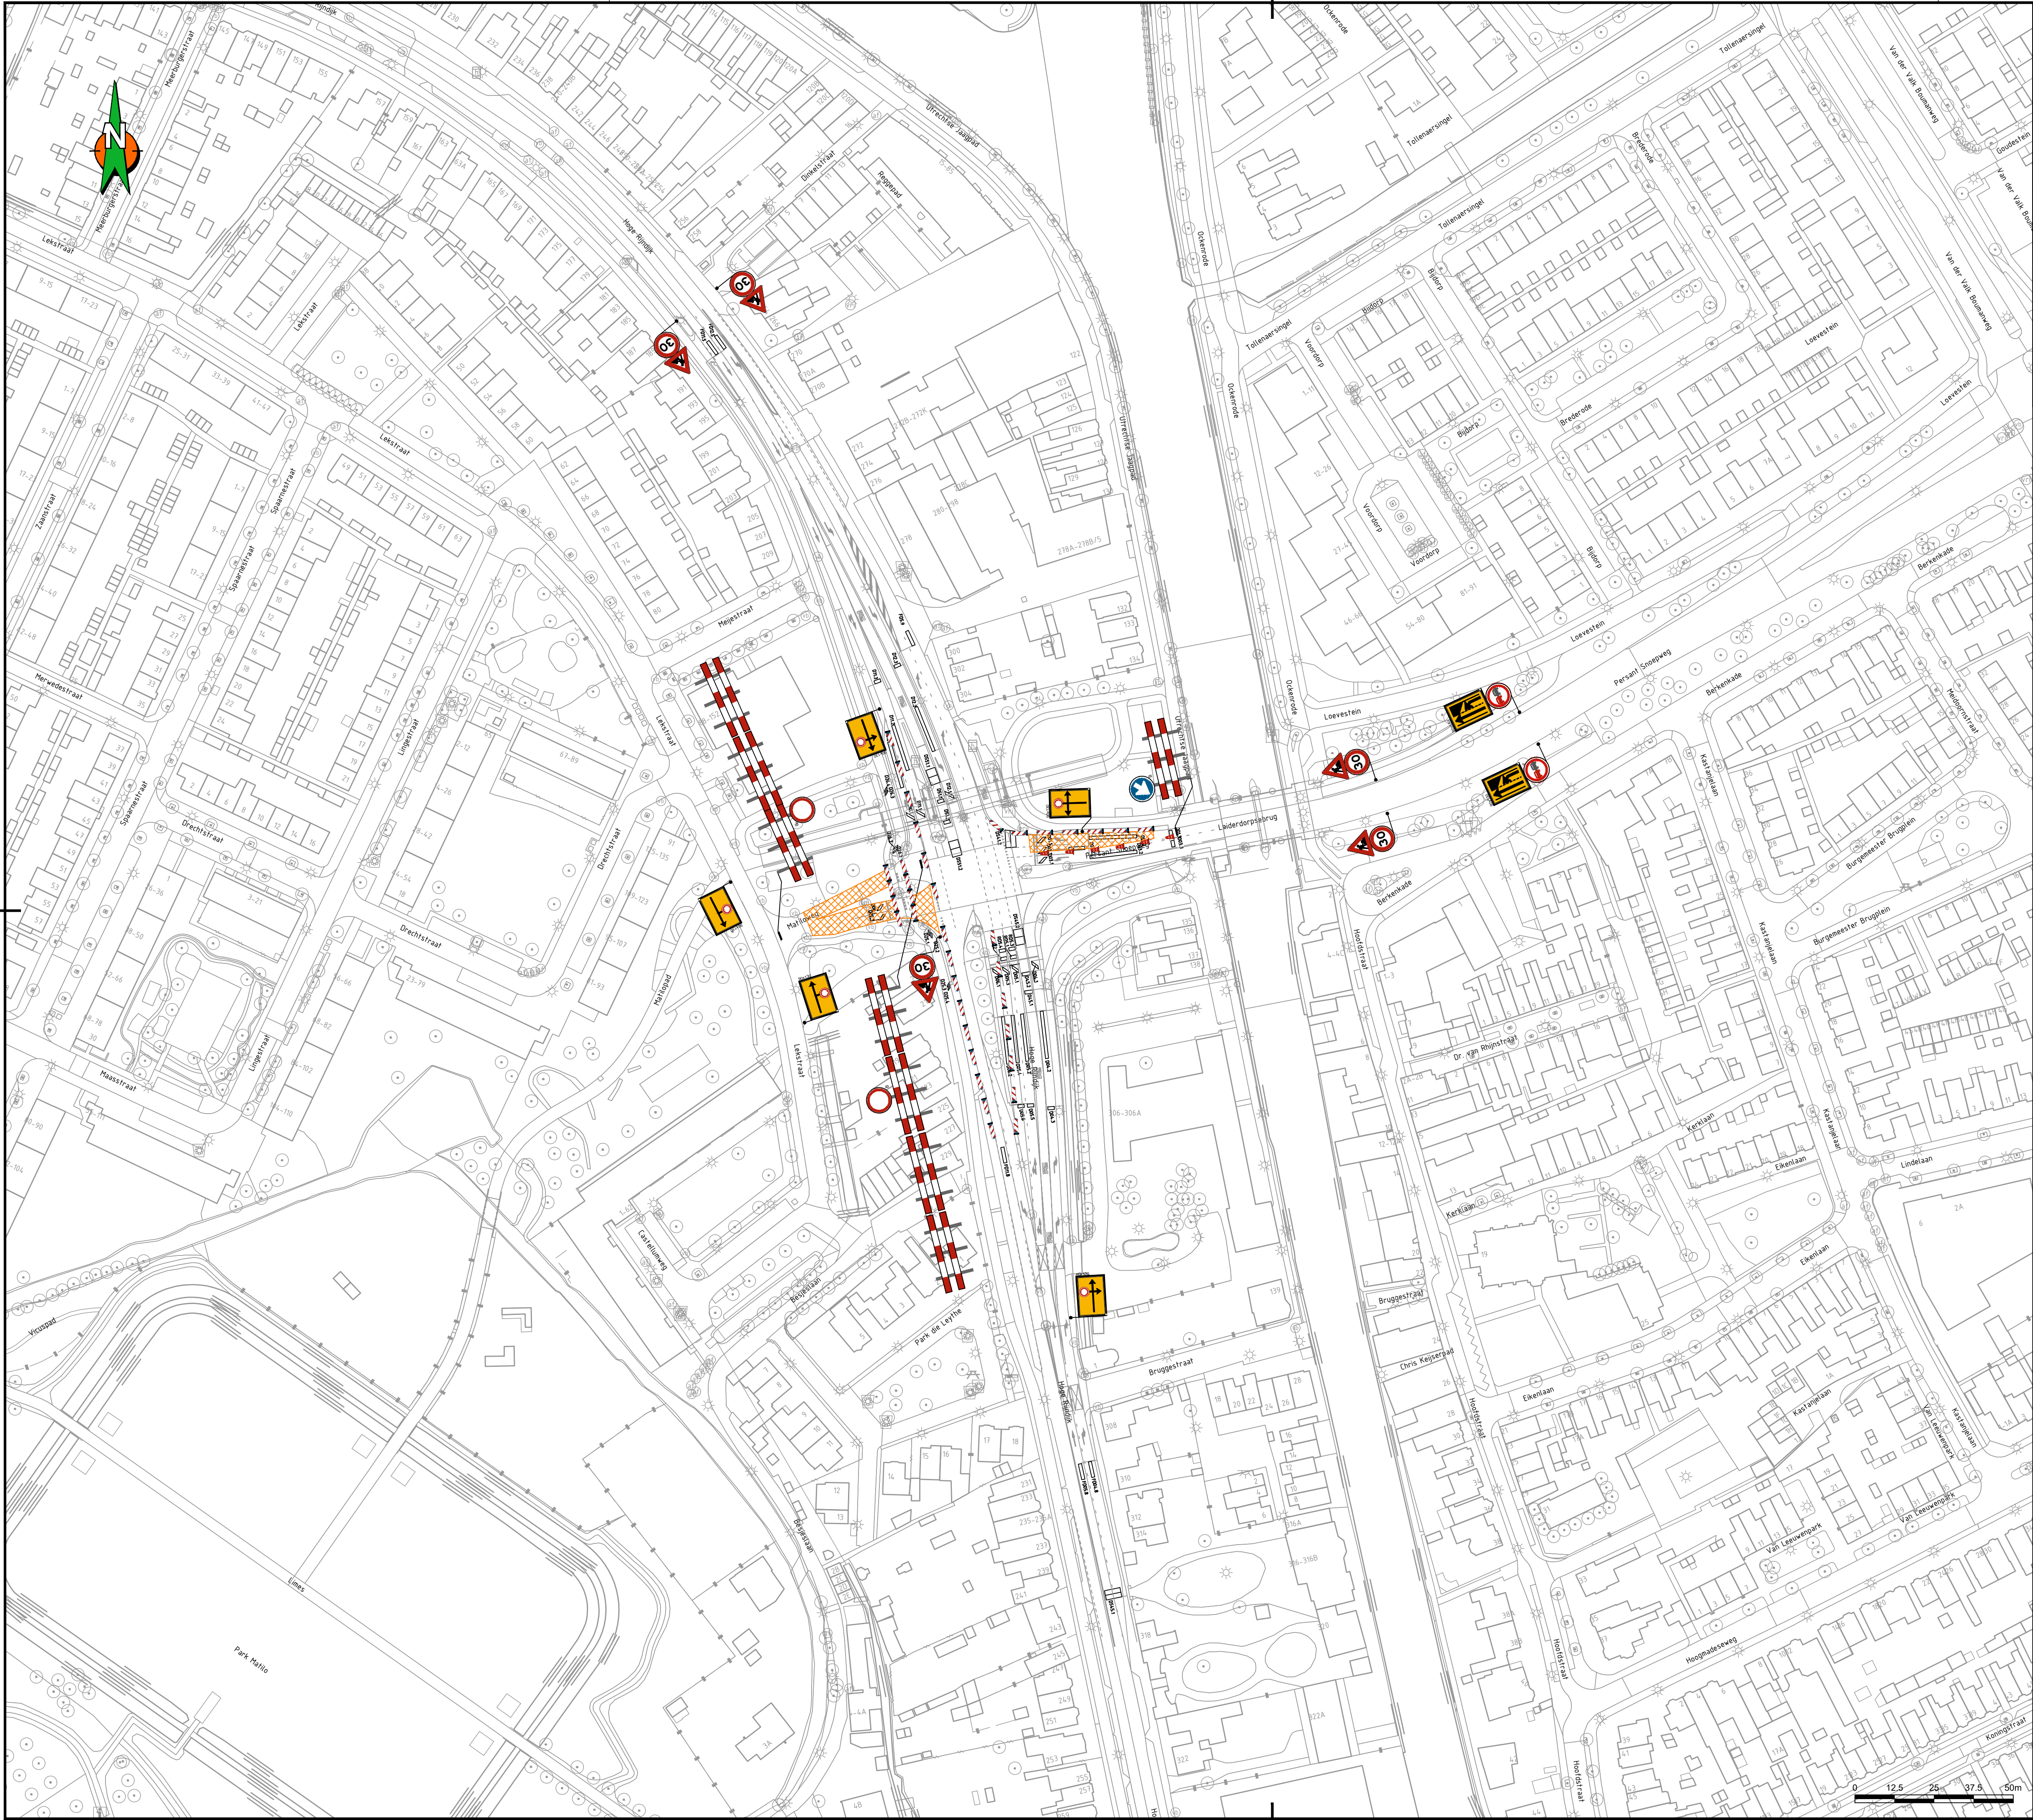

Locatie

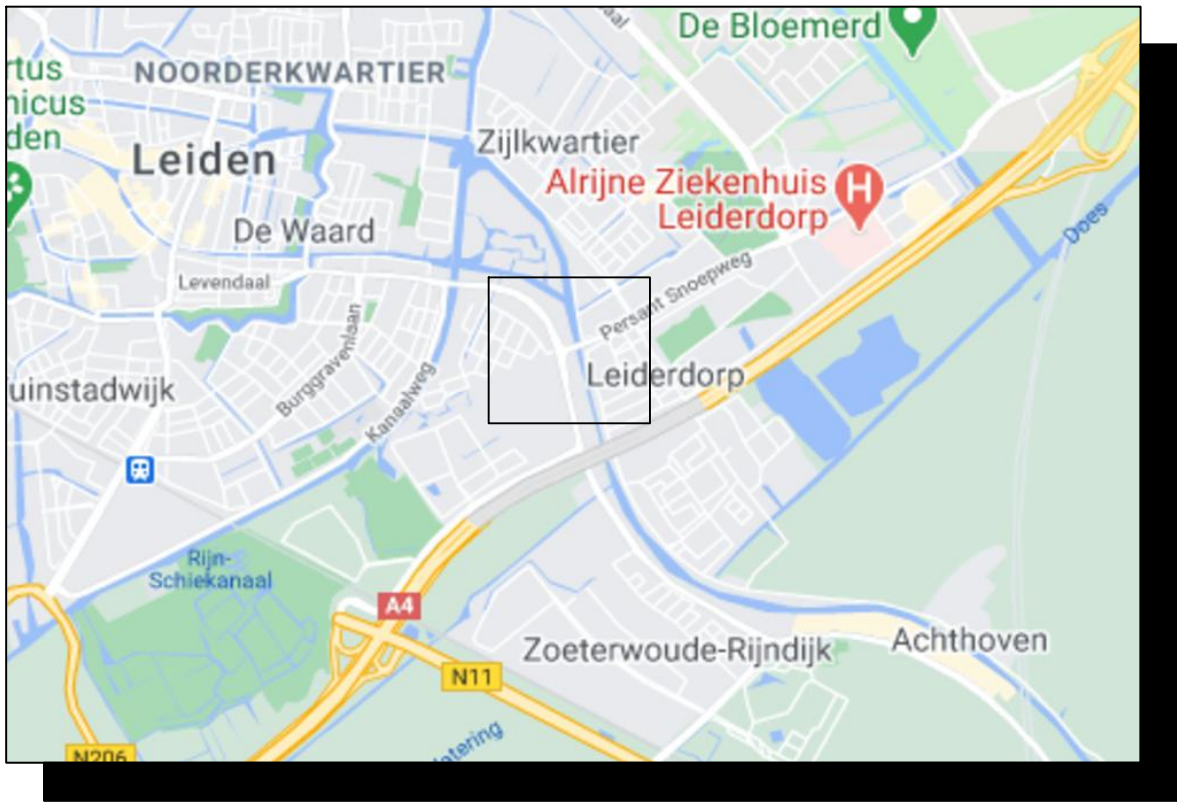

Opmerkingen

- Bij ernstige verkeershinder (afsluitingen e.d.) min. 2 weken voor aanvang werk infoborden plaatsen.
- Conflicterende bewegwijzering en bebording afplakken indien werkzaamheden langer dan 24h. (bij gebruik van tape mag het af te plakken bord niet beschadigd raken)
- Voor maatvoering (zover niet is aangegeven), maten hanteren zoals vermeld in de publicaties werk in uitvoering 96a en 96b van de CROW.

Legenda

- werkvak
- pijlbord, reflectieklasse III
- RVV bord, reflectieklasse III

aantal	voorbeeld
1	
2	
2	
1	
1	
5	
1	
1	
1	
8	
35	
6	

Behoort bij beschikking van
Burgemeester en Wethouders
van Leiden
BV.z21/332735

Opdrachtgever:



Project: VRI K311 Leiden
Lussen slijpen Fase 7

Omschrijving: Situatietekening verkeersmaatregelen
afzettings/omleidingsplan



BAM Infra Verkeerstechniek bv
Voorziening: Park die Leyne
Project: K311 Leiden
Tekenster: 04669.10.30.011
Internet: www.bam.nl



Schaal: 1:1000
Oggetekening: Geldhof, Martin
Blad nummer: 1 van 1
Gecontroleerd: Paraaf:
Datum: Datum:
Formaat: A1.L
Vrijgegeven: Paraaf:
Datum: Datum:
Tekeningnummer: COP.04669.10.30/011

Status: **CONCEPT**

Versie: A1.3 Datum: 4 oktober 2021