


	Nieuwe halfverharding		Asfaltverharding
	Nieuwe funderingslaag		Fundering: Klinkers
	Nieuwe stortput		Fundering: Menggranulaat
	Aan te brengen perkoenpaal		Grond aanbrengen (Klei, EBC 2)
	Aan te brengen uitstortbak		Aanvullen met zand
	Aan te brengen duiker		Standaardprofiel "Beleide regel Veenkade"
	Aan te brengen drainagezand		Leggerprofiel
	Bestaande afrastering		Drainagebuis
	Ontgraven		Ontgraven en aanvullen zand
	Huidig maaiveld		Nieuwe waterbodem
	Ophoging in grond		Aan te brengen beschoeiing
	Watertlijn		Aan te brengen stuw
	Huidige waterbodem		

Oprichtingsgevers Hoogheemraadschap van Delfland Projectomschrijving 702027 - Kadeverbetering Delftweg te Rotterdam Tekeningomschrijving Bestekstekeningen en Dwarsprofielen Delftweg 230 t.h.v. Crematorium Hofwijk Tekeningnummer 456390-DP-3-0001	Tekenaar R. de Visser Projectleider M. Berk Status DEFINITIEF www.anteagroup.nl	Schaal Zie tekening Formaat A1 Blad in bladen 2 IN 2 D7 
--	--	---

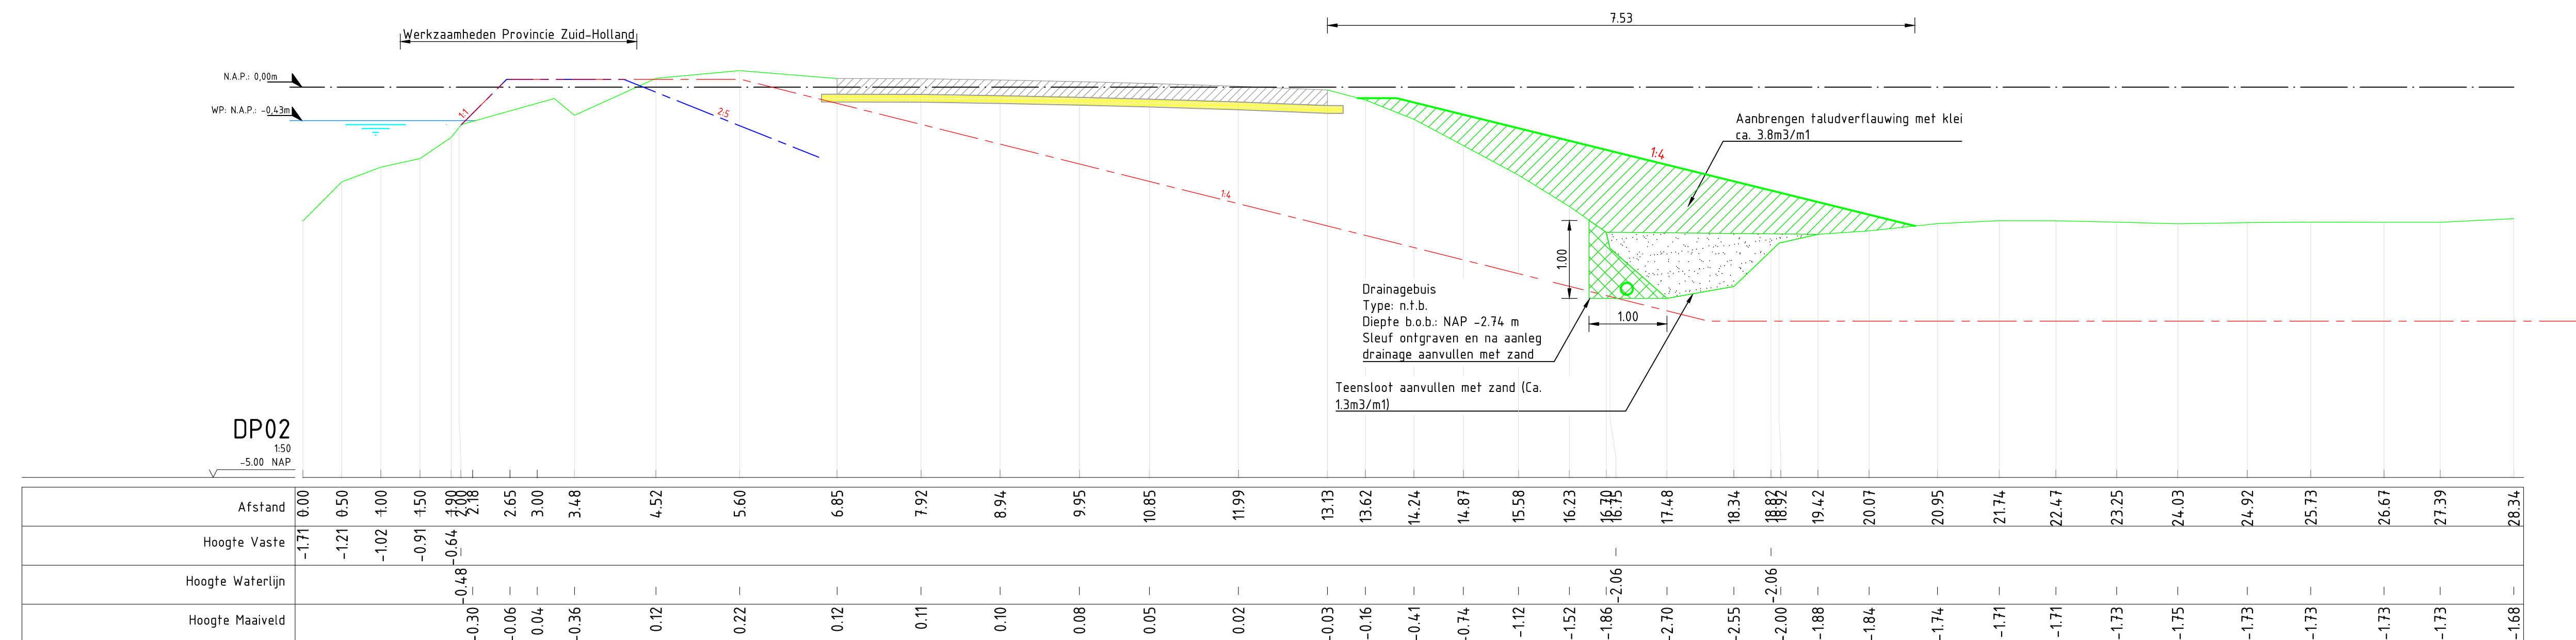