


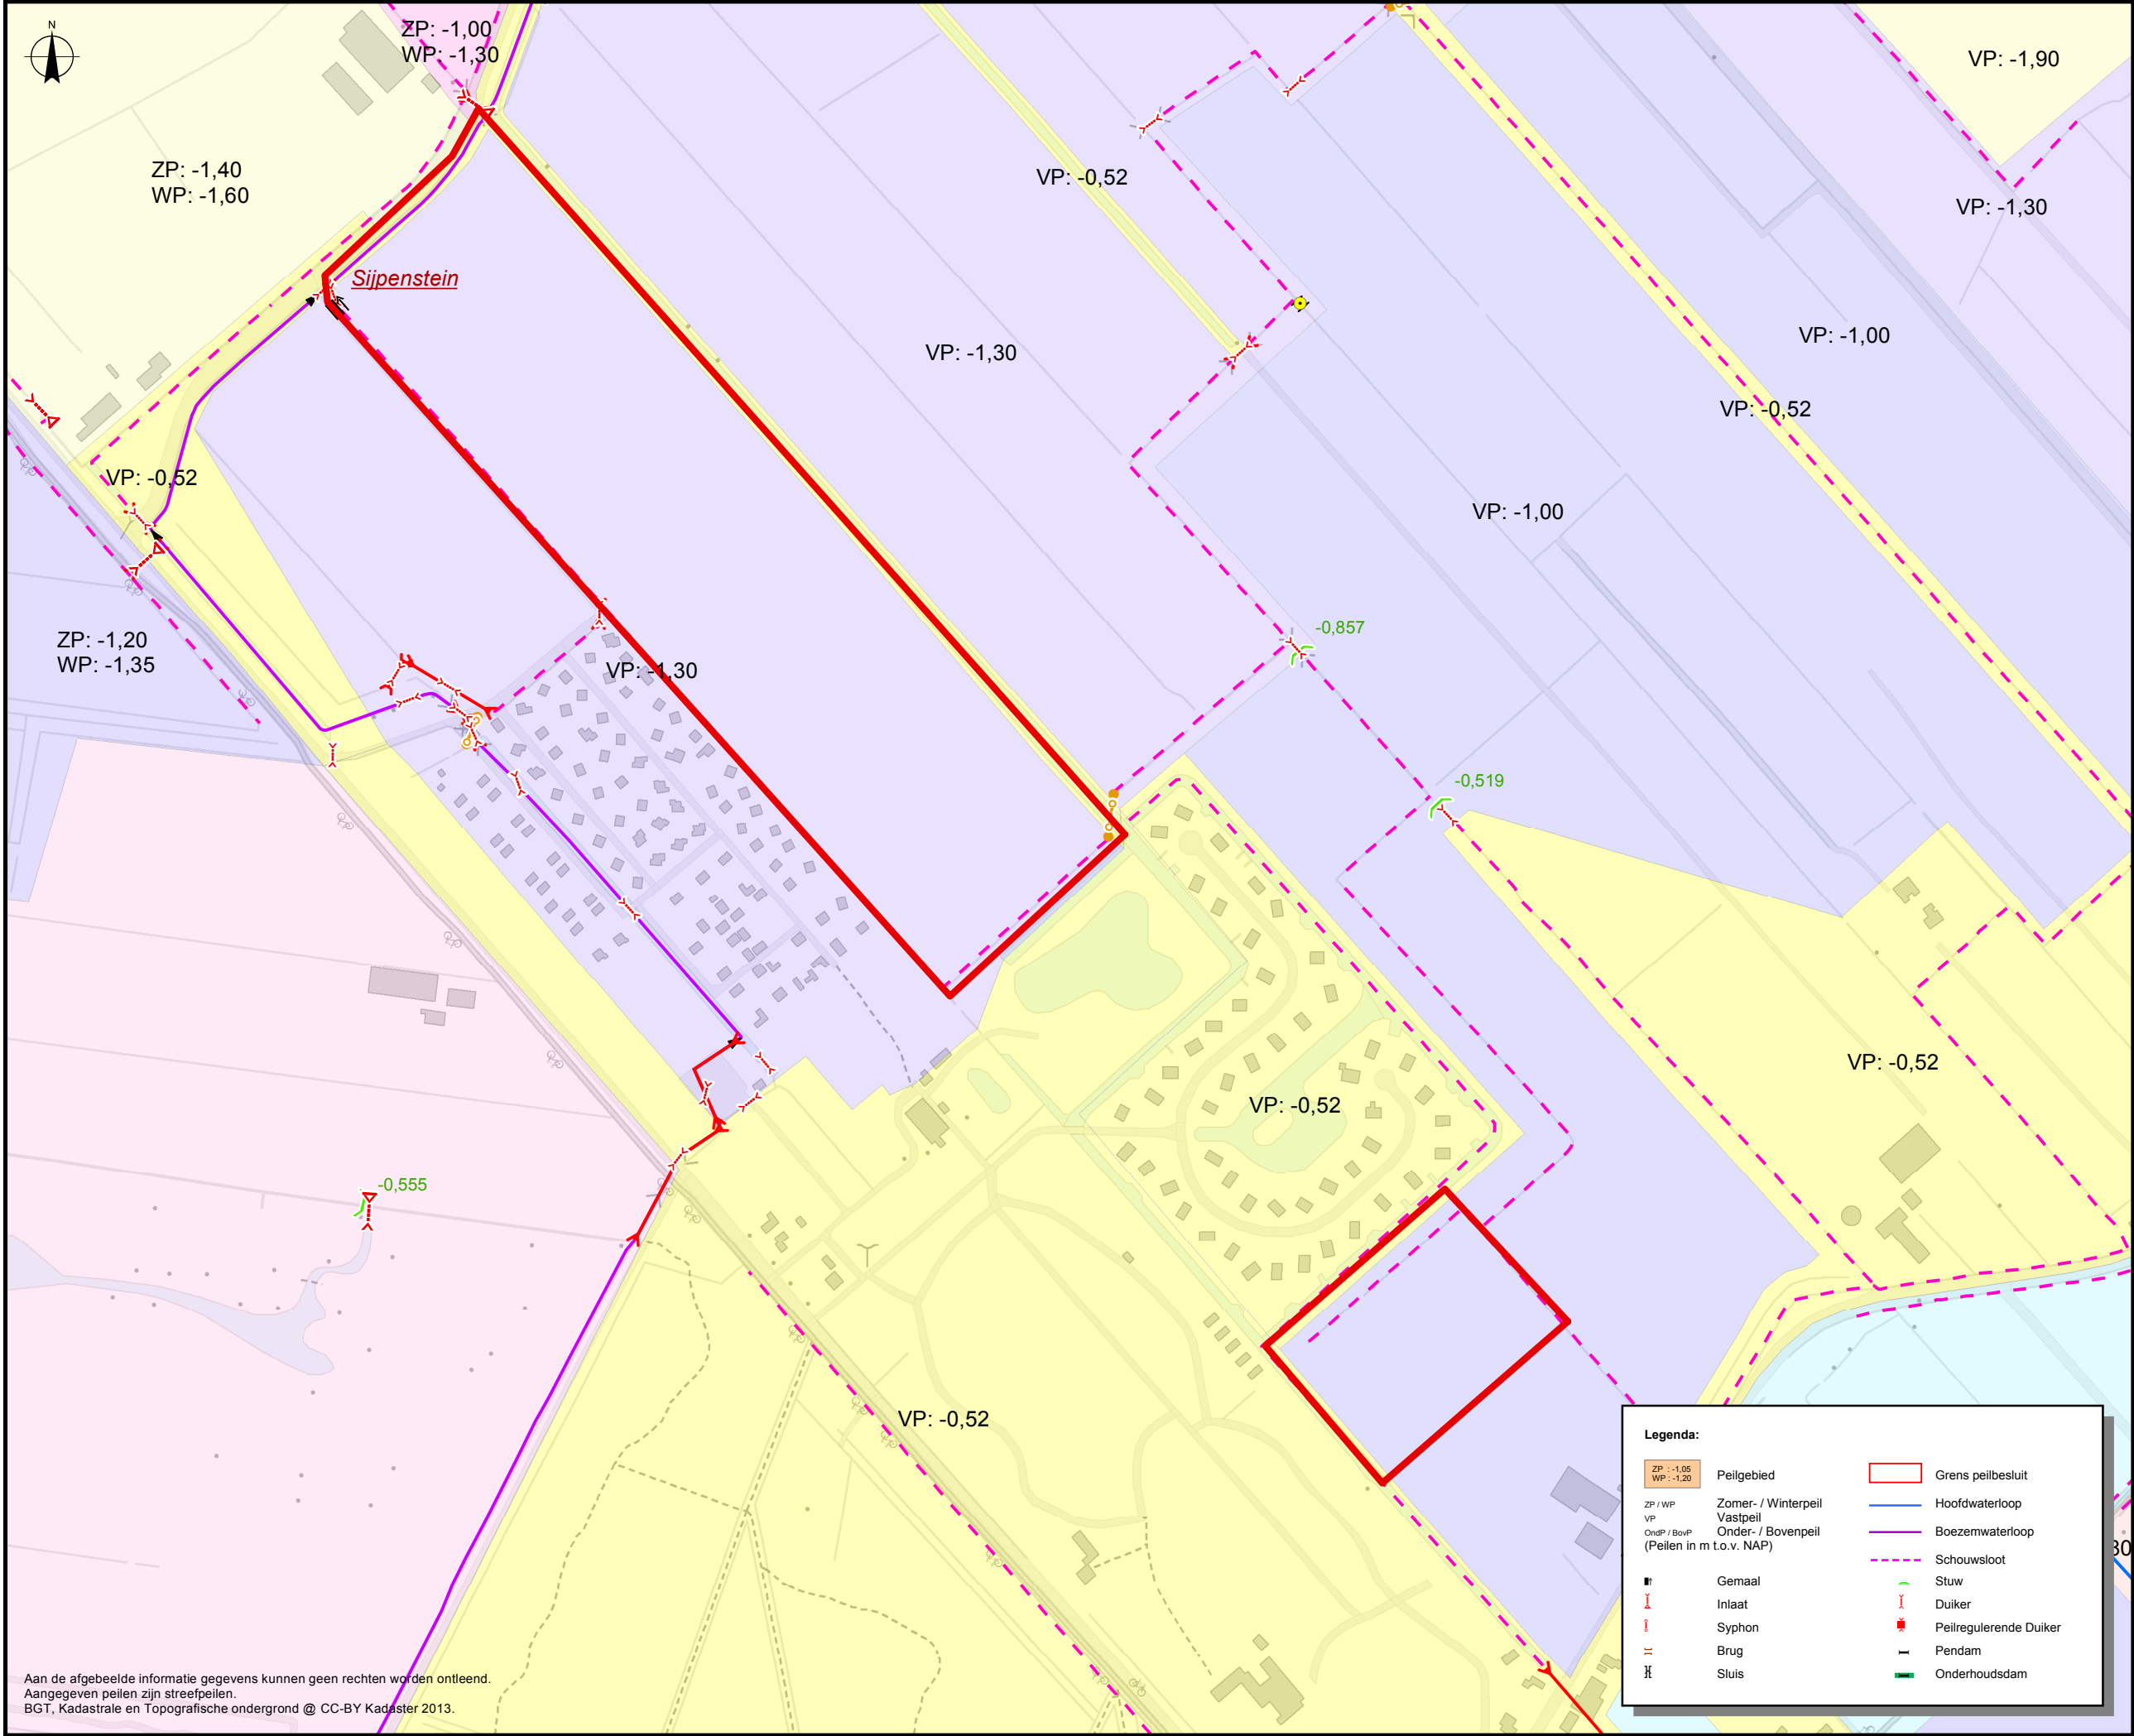

Aan de afgebeelde informatie gegevens kunnen geen rechten worden ontleend.
Aangegeven peilen zijn streefpeilen.
BGT, Kadastrale en Topografische ondergrond © CC-BY Kadaster 2013.

Legenda:

ZP: -1,05 WP: -1,20	Peilgebied		Grens peilbesluit
ZP / WP	Zomer- / Winterpeil		Hoofdwaterloop
VP	Vastpeil		Boezemwaterloop
OndP / BovP	Onder- / Bovenpeil		Schouwslot
(Peilen in m t.o.v. NAP)			Stuw
	Gemaal		Duiker
	Inlaat		Peilregulerende Duiker
	Syphon		Pendam
	Brug		Onderhoudsdam
	Sluis		



**WETTERSKIP
FRYSLÂN**

In opdracht van : K. Koops			
Vervaardigd door : FS			
Datum	: 12-03-2021	Formaat	: A3 Liggend
		Schaal	: 1:5.000
Versie	: 01	Blad	: < >
Gewijzigd	: < >	Blad in bladen:	< >
Bron	: < >		

Postbus 36
8900 AA LEEUWARDEN
(058) 292 22 22
www.wetterskipfryslan.nl

Peilbesluit Het Eyland
-- Peilenkaart vigerende situatie --

