



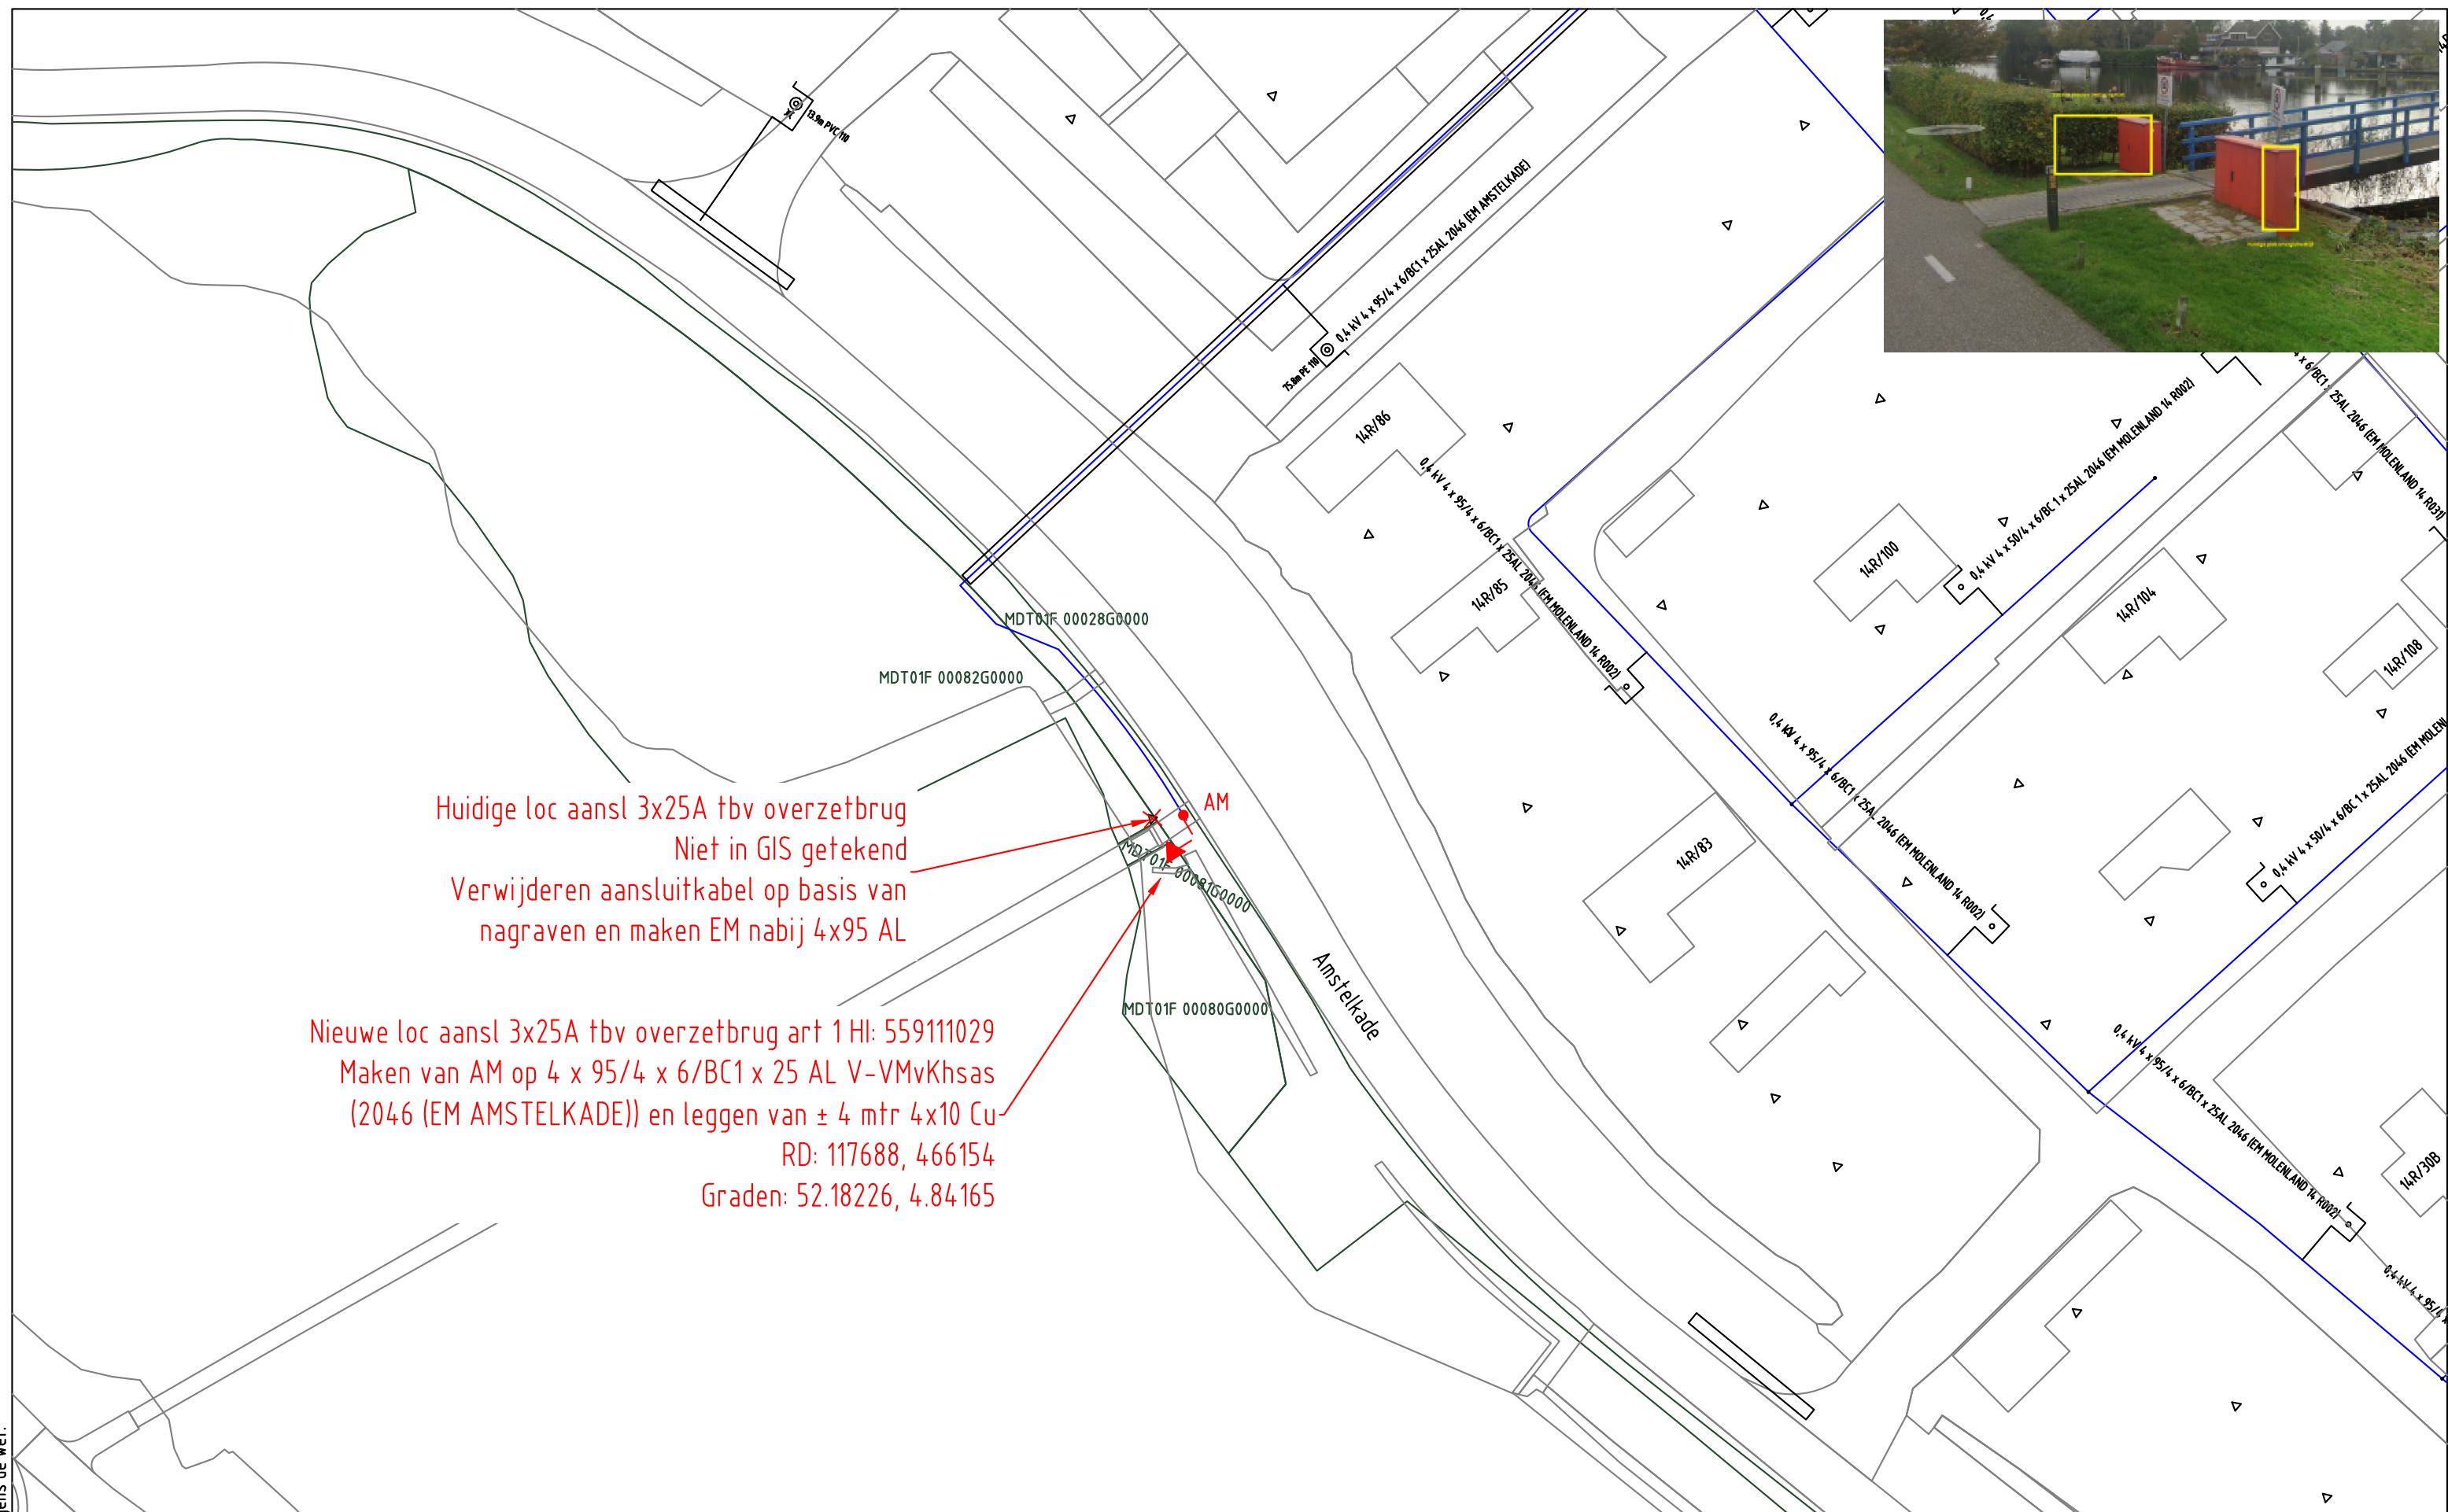

ELEKTRA NIEUW	 LS-kast	 Station	 Leveringspunt	 Laadpaal	 OV mast		
	 Mast bovengronds	 Mof	 Bescherming	Abc Tekst	 Zinkerbord		
	---- Kabel nieuw	+++ Kabel te rijden	/// Kabel te rooien	/// Buiten Bedrijf	— Kadaster		
ELEKTRA BESTAAND	 LS-kast	 Station	 Leveringspunt	 OV mast	 Mast bovengronds	 Mof	 Bescherming
	 0,4 kV/OV	 0,4 kV	 OV	 3 kV	 6 kV	 10/13 kV	
	 23 kV	 25 kV	 50 kV	 66 kV	 150 kV		
	 Buiten Bedrijf	 Telecom	 Aardkabel	 Gelijkspanning			

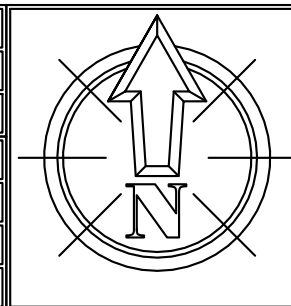

Opmerkingen: Geen Tracélengte: Mtr.		Wijz: #0	Datum: 11-11-2021
		Getekend door: J. Ijdens	
20211110 Trace Elektra Amstelkade 69 Wilnis LS plan Detailontwerp/Vergunning E		Goedgekeurd door Engineer: D. Stoute	
Formaat: A3		Goedgekeurd door ONC/OIV: N.v.t.	
Schaal: 1:500		Project: PD042143	
Volgend bladnr: N.v.t.		Ordernr:	
		Documentnr: 20211110-0000-007	
		Status: Vrij voor uitvoering	Bladnr: 007