
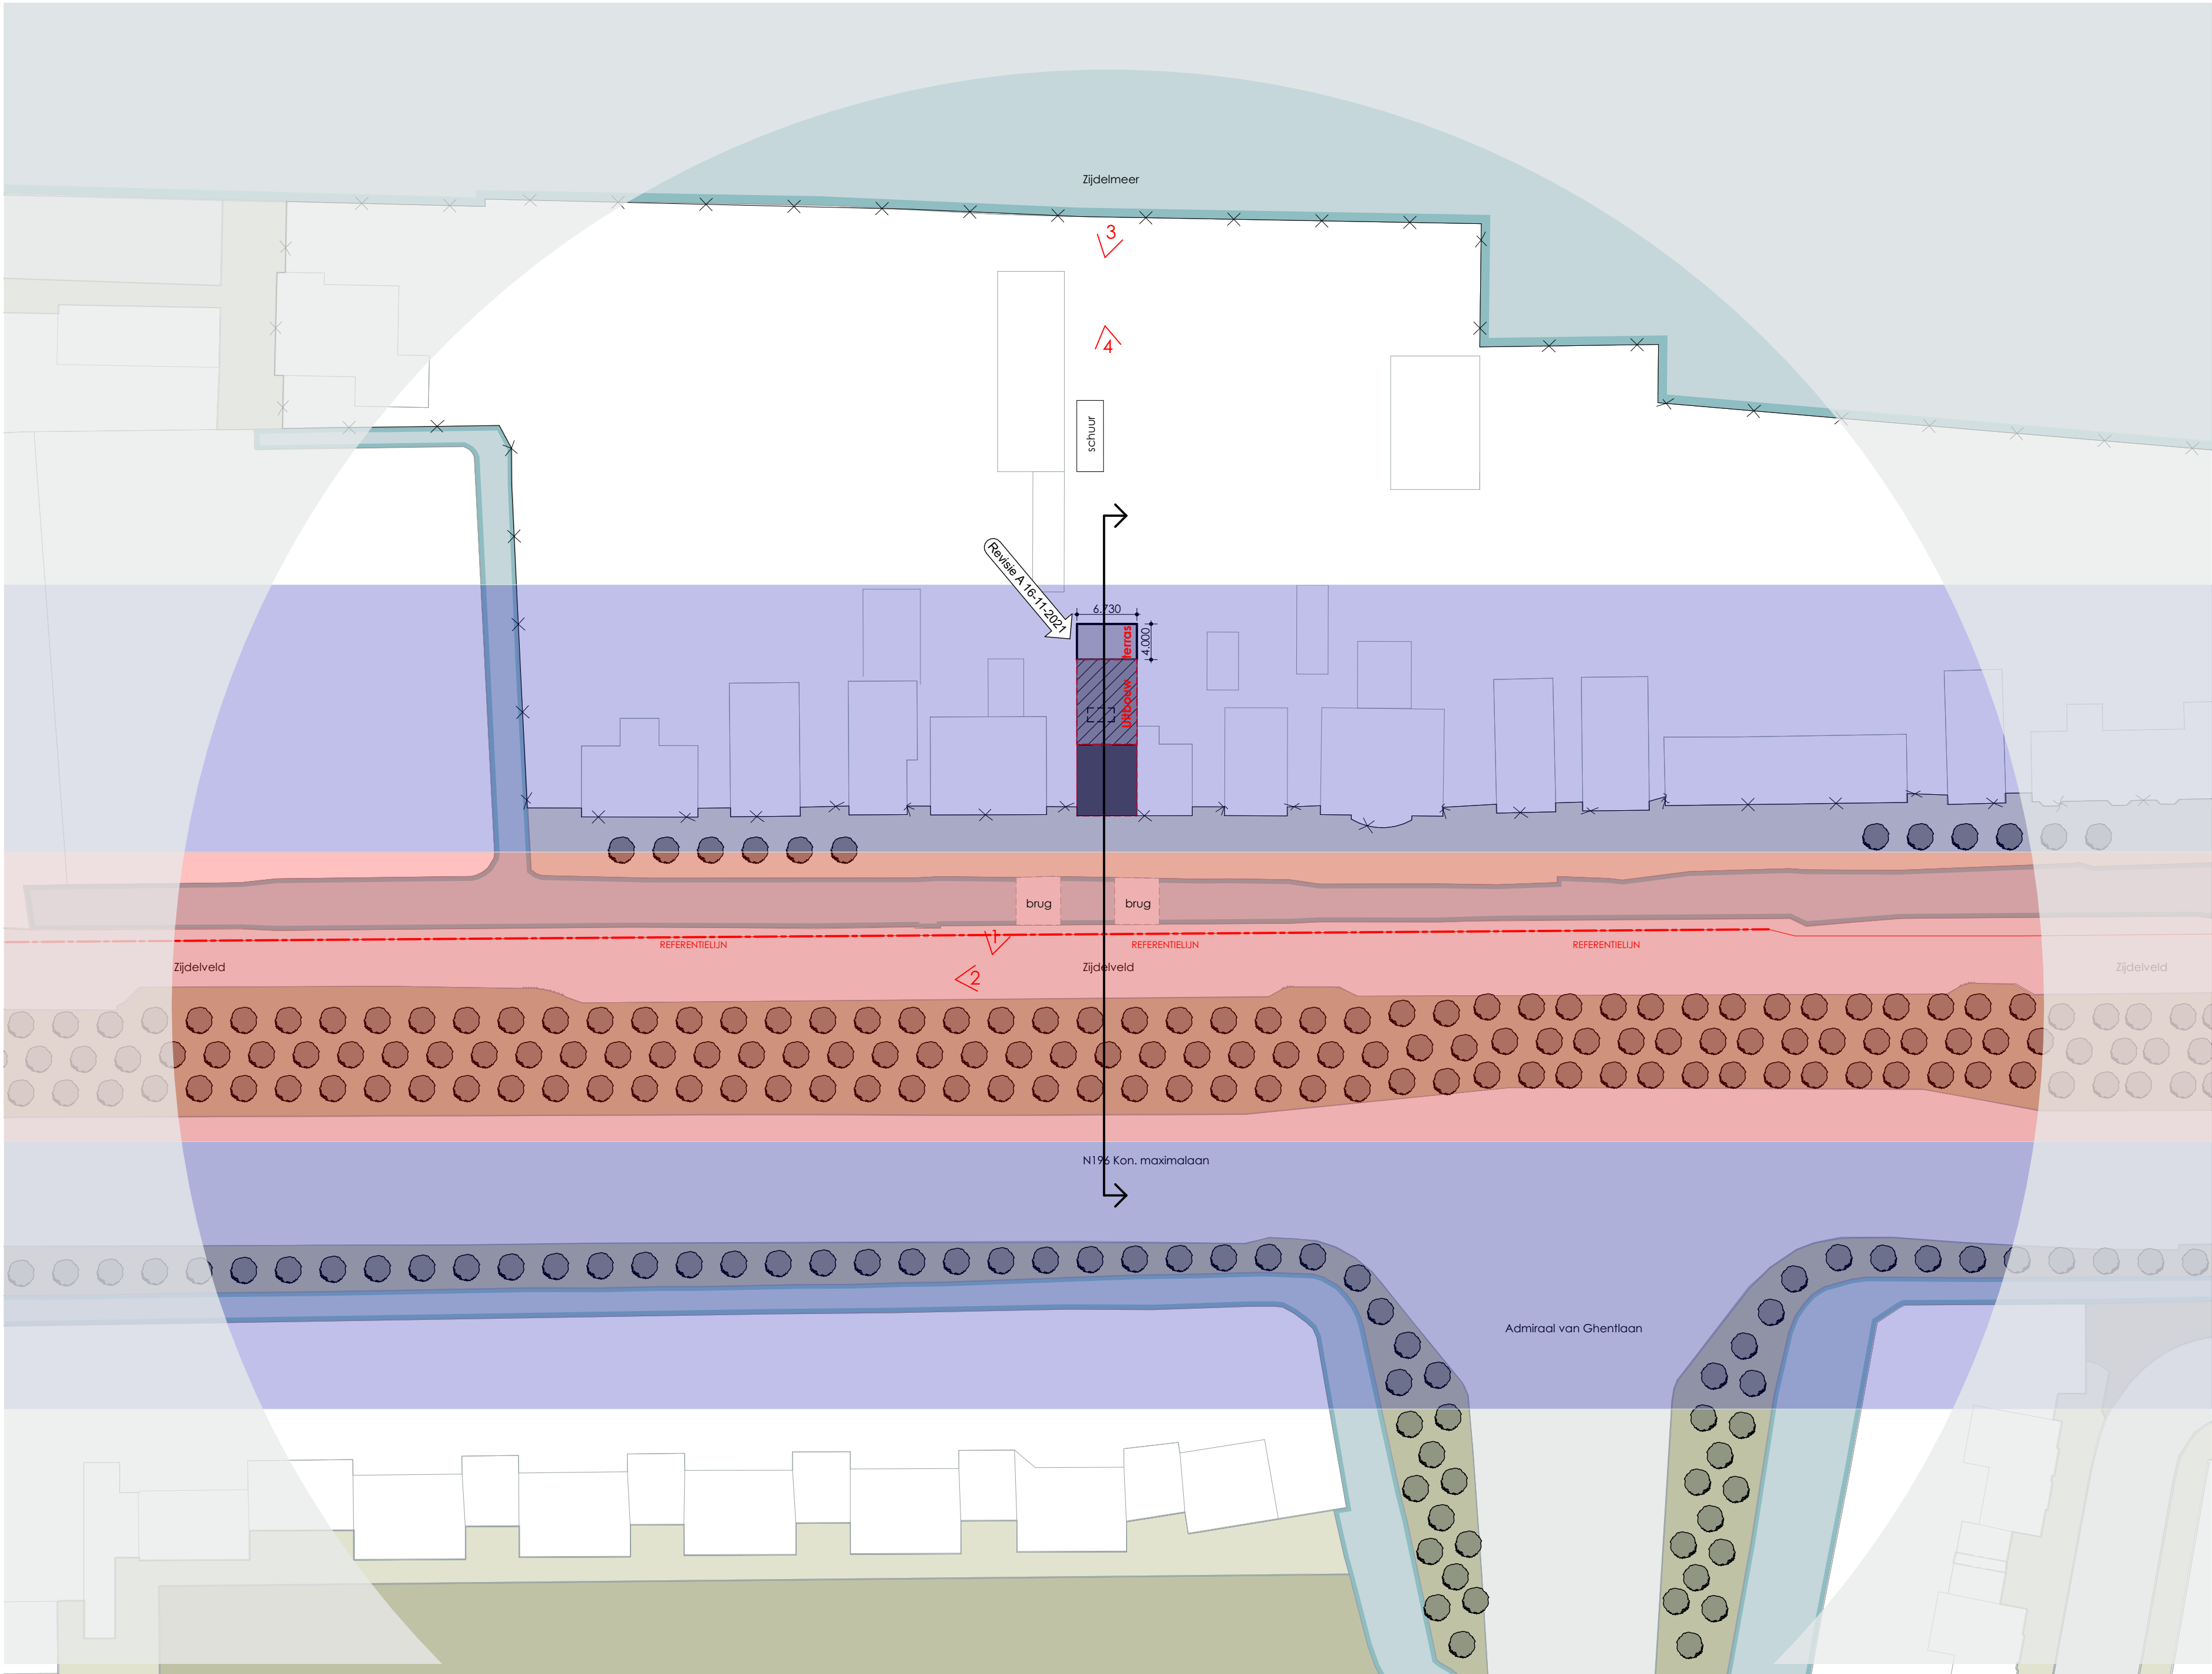


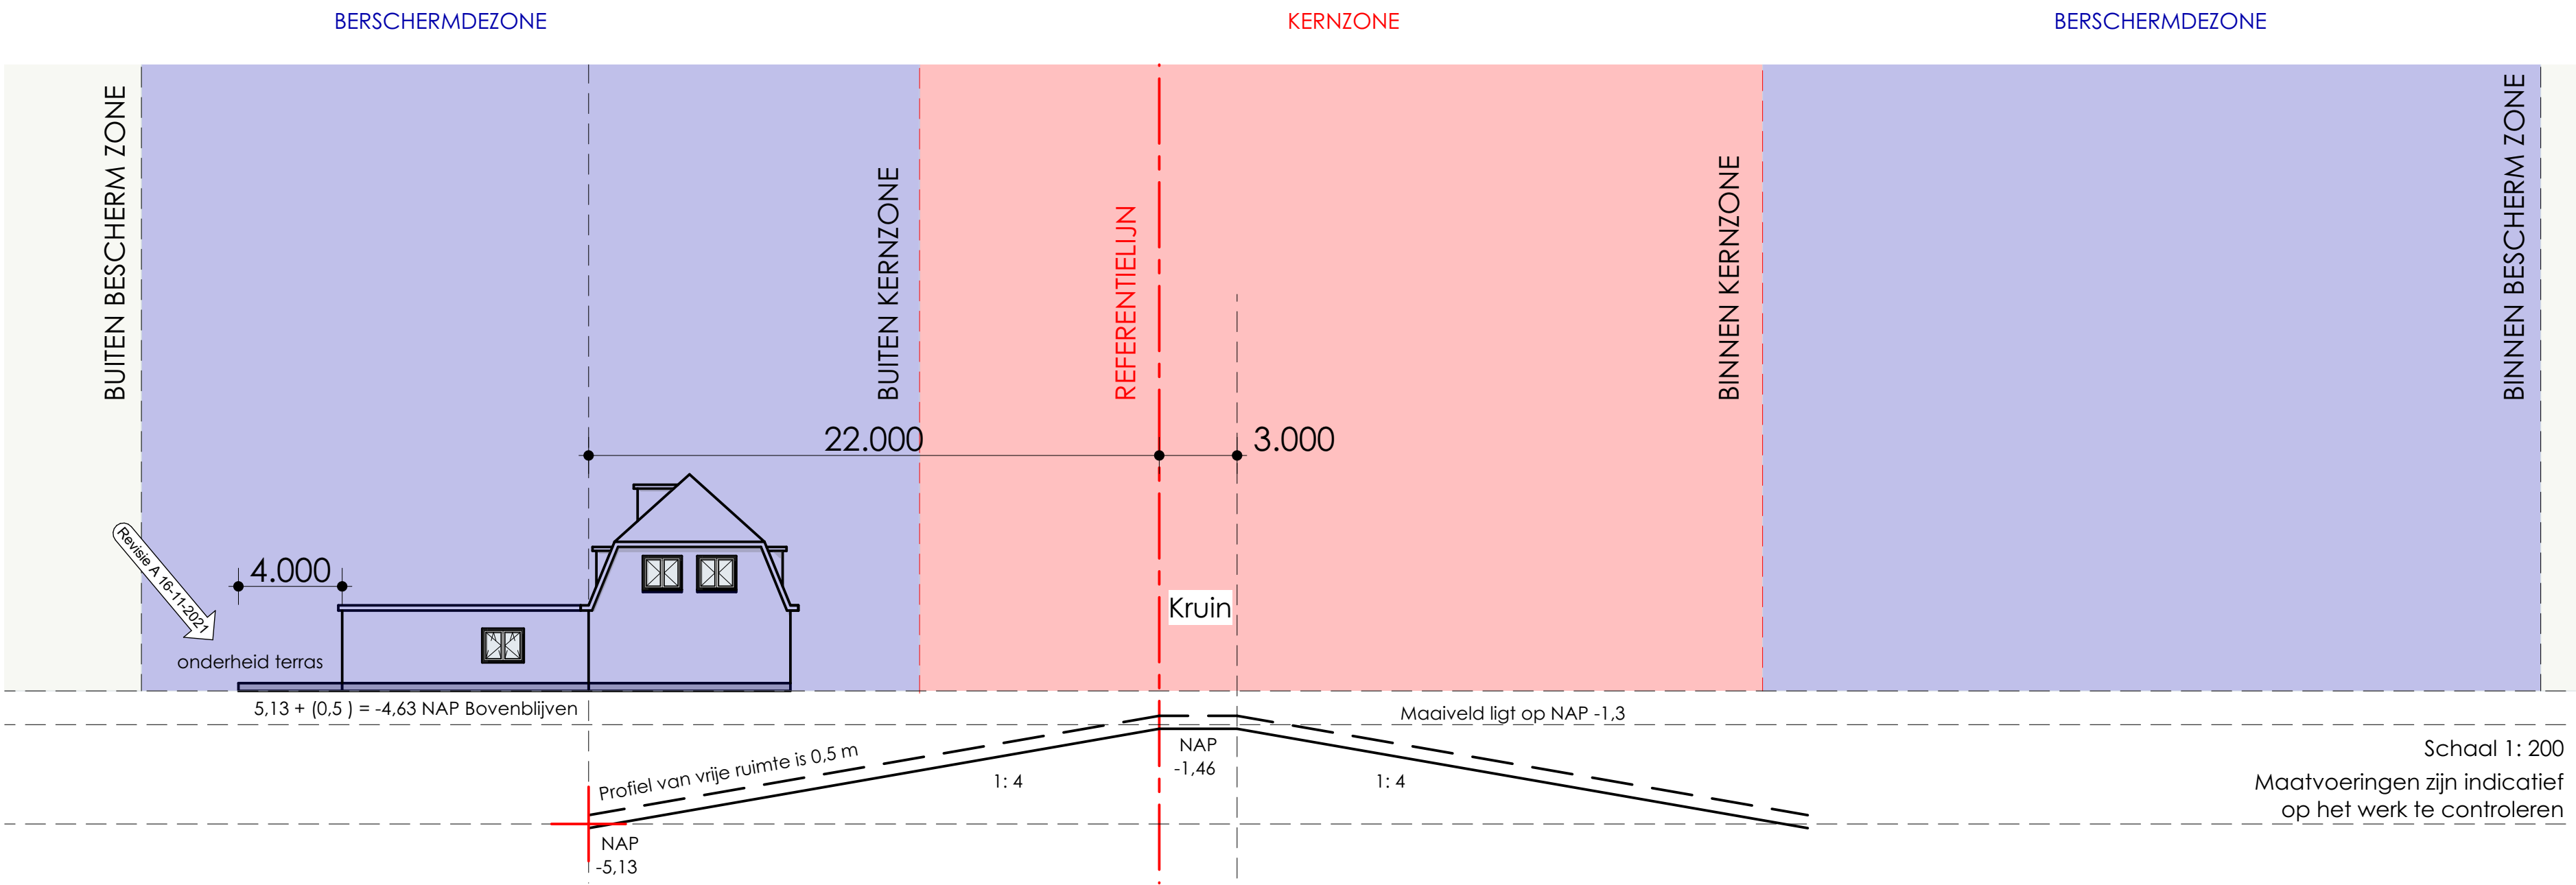

RENVOOI	RENVOOI

KRUIHHOOGTE	-1,46
BUITEN_UITERSTE_ZONEGRENS	70
BINNEN_UITERSTE_ZONEGRENS	85,6
BUITEN_KERNZONE	-9
BINNEN_KERNZONE	24,6
BUITEN_BESCH_ZONE	-45
BINNEN_BESCH_ZONE	60,4
BUITEN_BUITENBESCHERMINGSZONE	-70
BINNEN_BUITENBESCHERMINGSZONE	85,6
LEGGER_MHW	-1,56
LEGGER_KRUIHHOOGTE	-1,46
LEGGER_KRUINBREEDTE	3
VRIJERUIMTE_KRUIHHOOGTE	-0,96
VRIJERUIMTE_KRUINBREEDTE	3

WIJZIGINGEN

REVISIE A | 16-11-2021 Terras onderheijen

- > Alle maten in het werk te controleren
- > Informatie van adviseurs (bijv. brand, geluid en installaties) zijn ter indicatie op tekening overgenomen, in geval van tegenstrijdigheden tussen deze stukken zijn de stukken van de betreffende adviseur bindend. De verantwoordelijkheid van de juiste uitvoering van dit advies ligt bij de desbetreffende adviseur.

ZIJDELVELD 31

UITHOORN

Bouwkundige uitwerking

NIEUWE SITUATIE - SITUATIETEKENING WATERSTAAT

DOC NR

01

STATUS

DEFINITIEF

DATUM

28.09.2021

SCHAAL

1:500 / 1:200

REVISIE

REV. A 16-11-2021

FORMAAT

A1

OBBAD 2 STUDIO

INTERIORS - ARCHITECTURE

OBBAD STUDIO

www.obbadstudio.nl

06-41754779

obbadstudio@gmail.com