
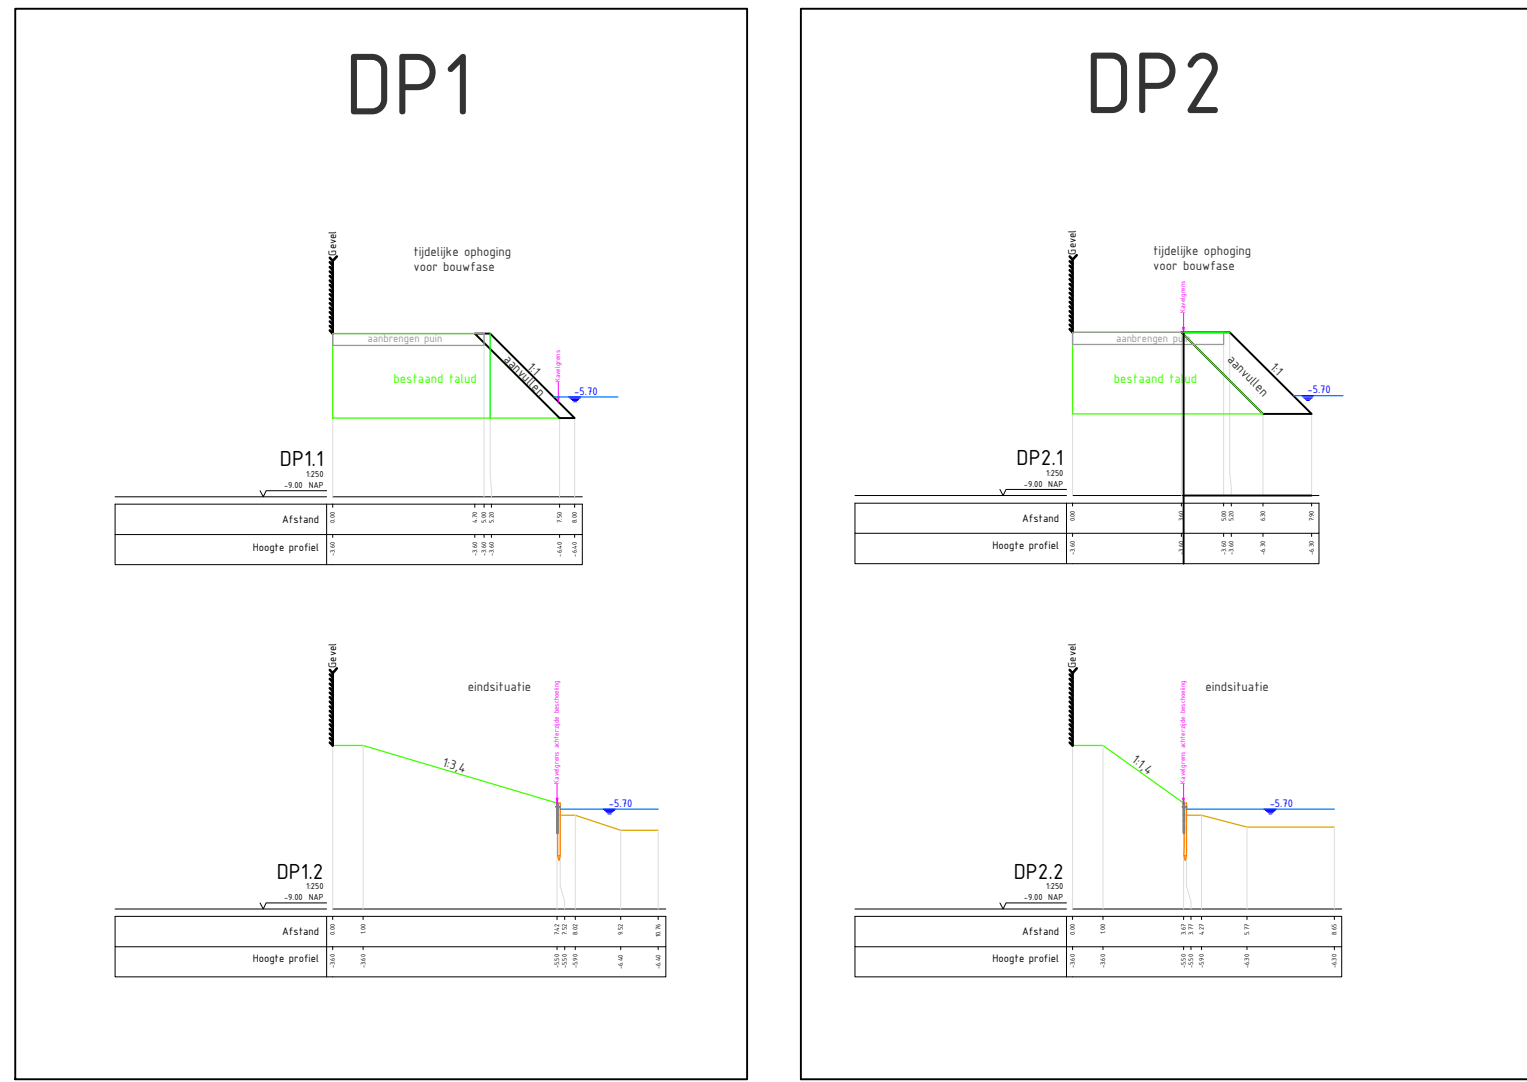


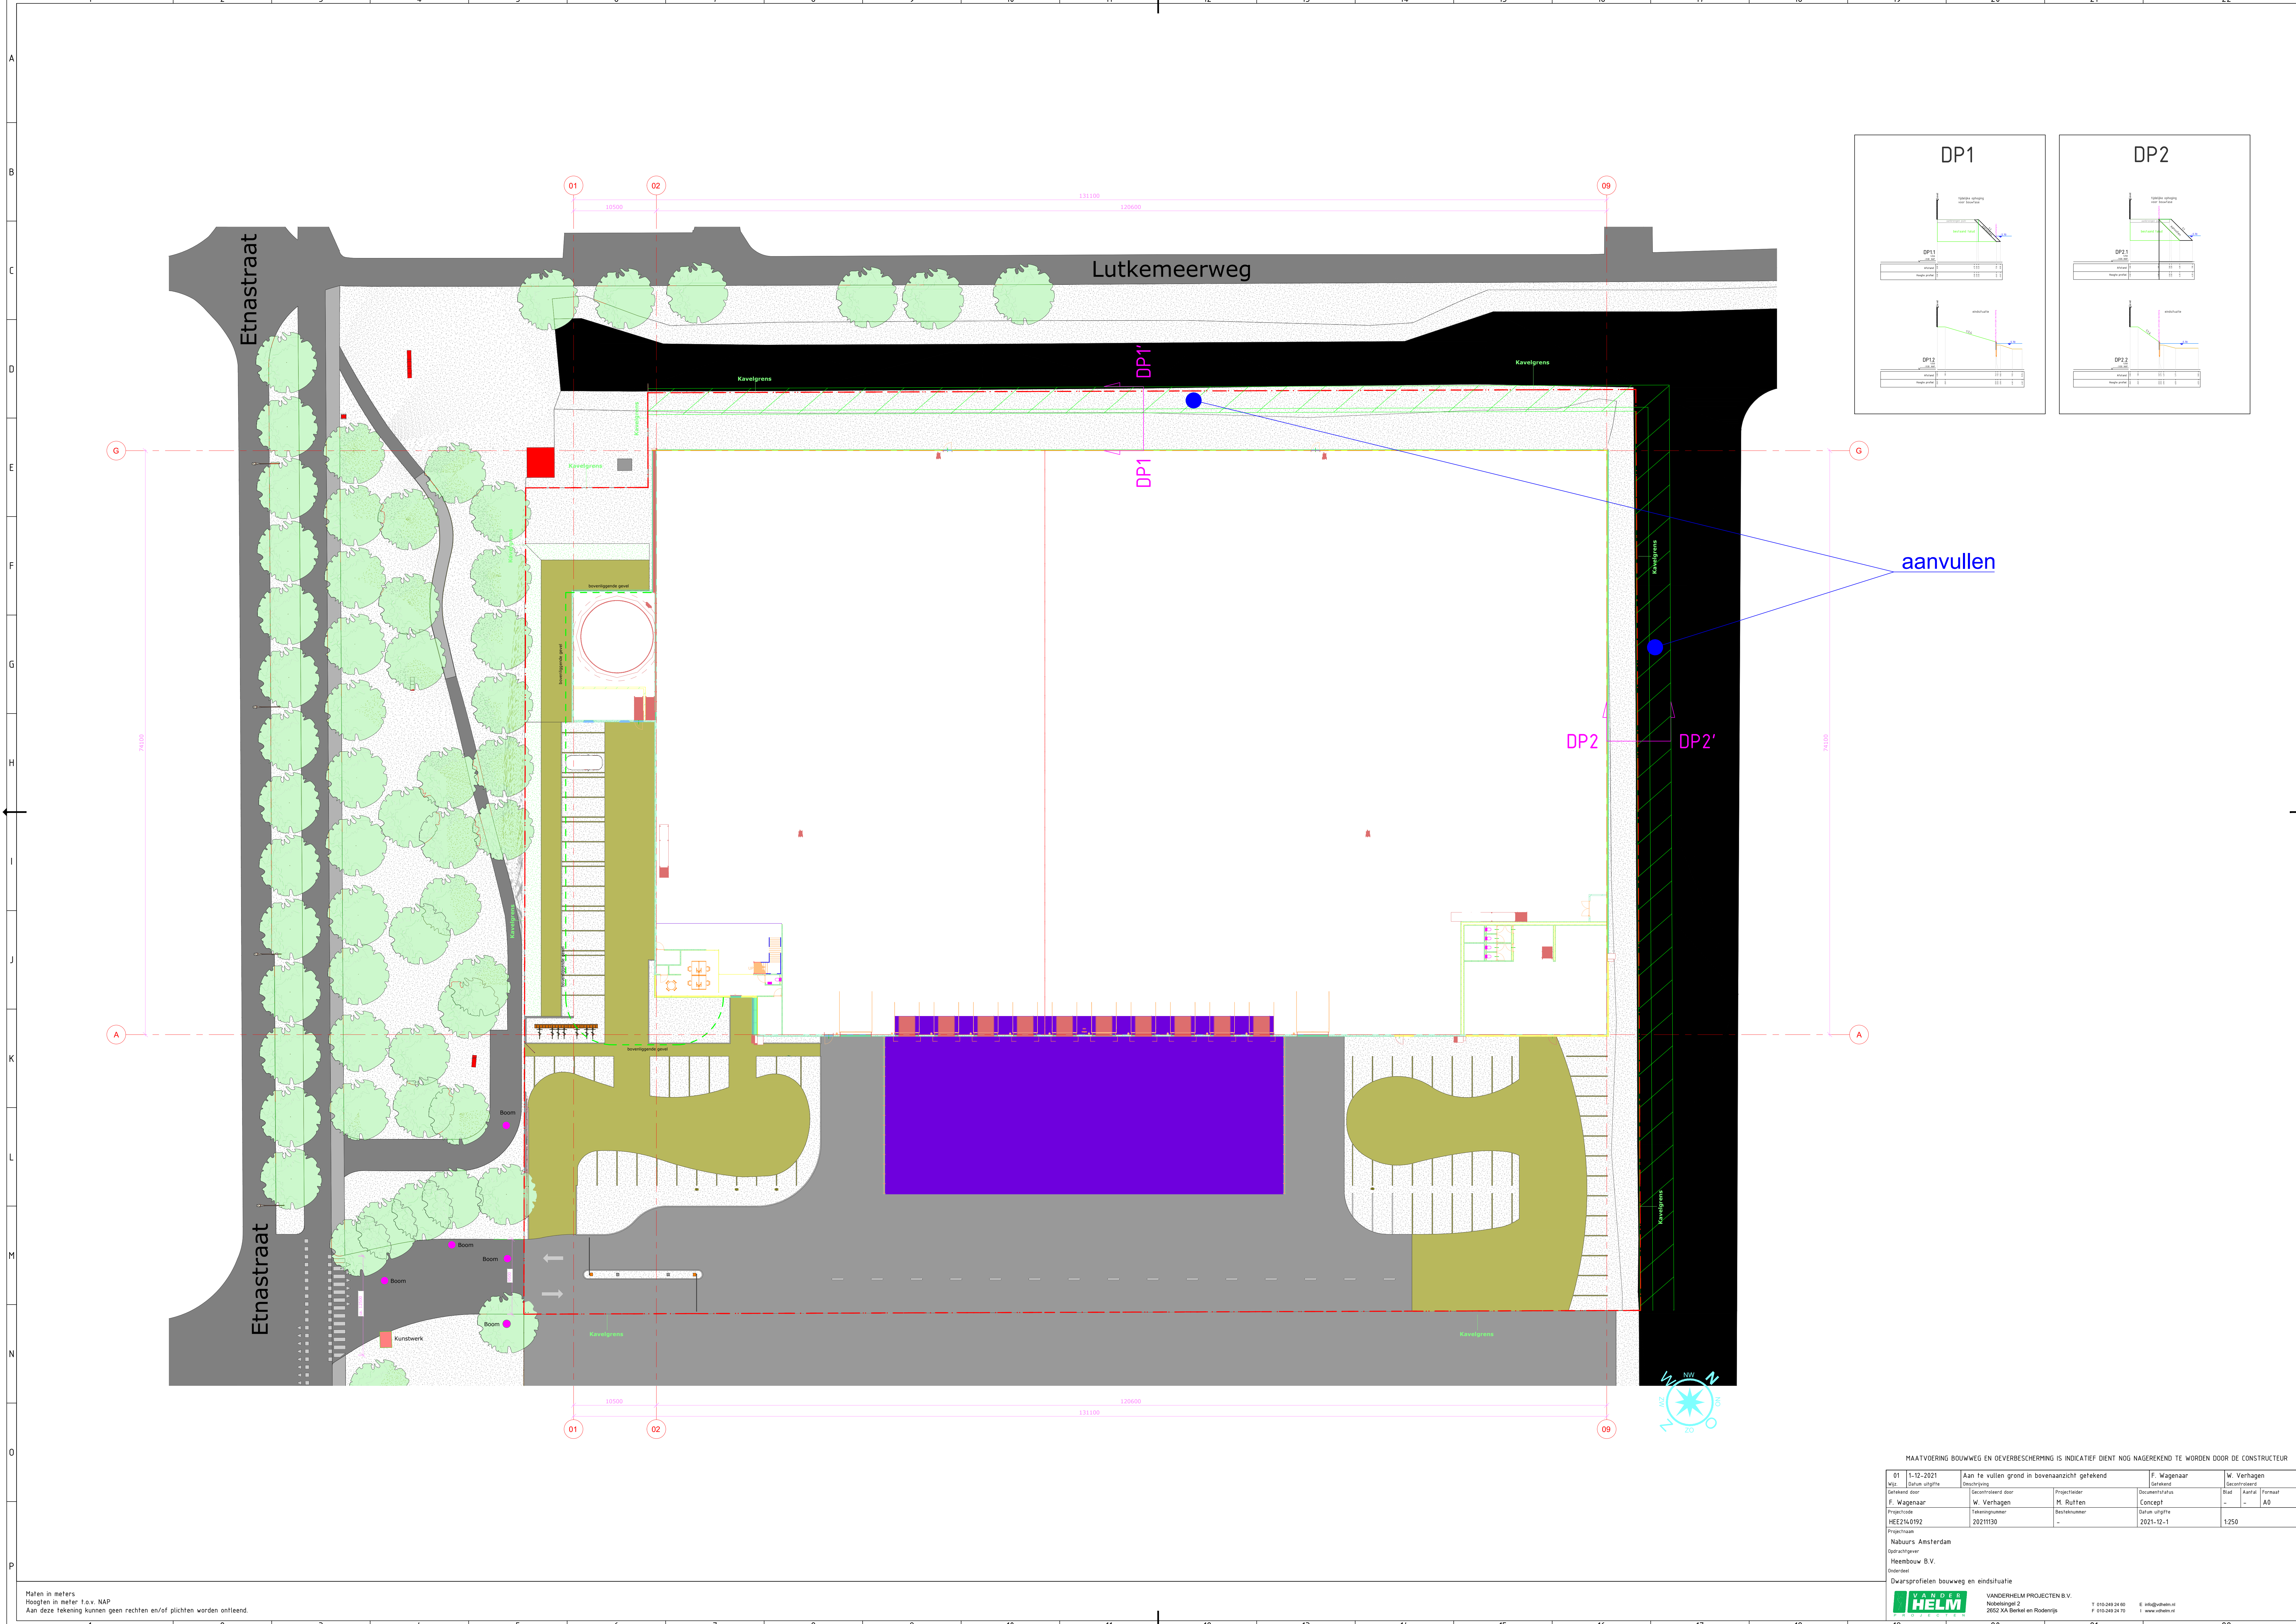

aanvullen

MAATVOERING BOUWWEG EN DEVERBESCHERMING IS INDICATIEF DIENT NOG NAGEREKEND TE WORDEN DOOR DE CONSTRUCTEUR				
01	1-12-2021	Aan te vullen grond in bovenaanzicht getekend		F. Wagenaar
Wp.	Datum uitgifte	Ontwerper	Getekend	W. Verhagen
Getekend door	Getekend door	Projectleider	Documentatie	Gecontroleerd
F. Wagenaar	W. Verhagen	M. Ruffen	Concept	Blad
Projectcode	Tekeningnummer	Datum uitgifte	Formaat	A0
HEE214.0192	20211130	-	2021-12-1	1:250
Projectnaam				
Nabours Amsterdam				
Onderaannemer				
Heembouw B.V.				
Onderdeel				
Dwarsprofielen bouwweg en eindsituatie				
		VANDERHELM PROJECTEN B.V.		
		Nieuwsteeg 2		
		2652 XA Berkel en Rodenrijs		
		T 010-249 24 80		
		E info@vanderhelm.nl		
		F 010-249 24 70		
		I www.vanderhelm.nl		

Maten in meters
Hoogten in meter t.o.v. NAP
Aan deze tekening kunnen geen rechten en/of plichten worden ontleend.