
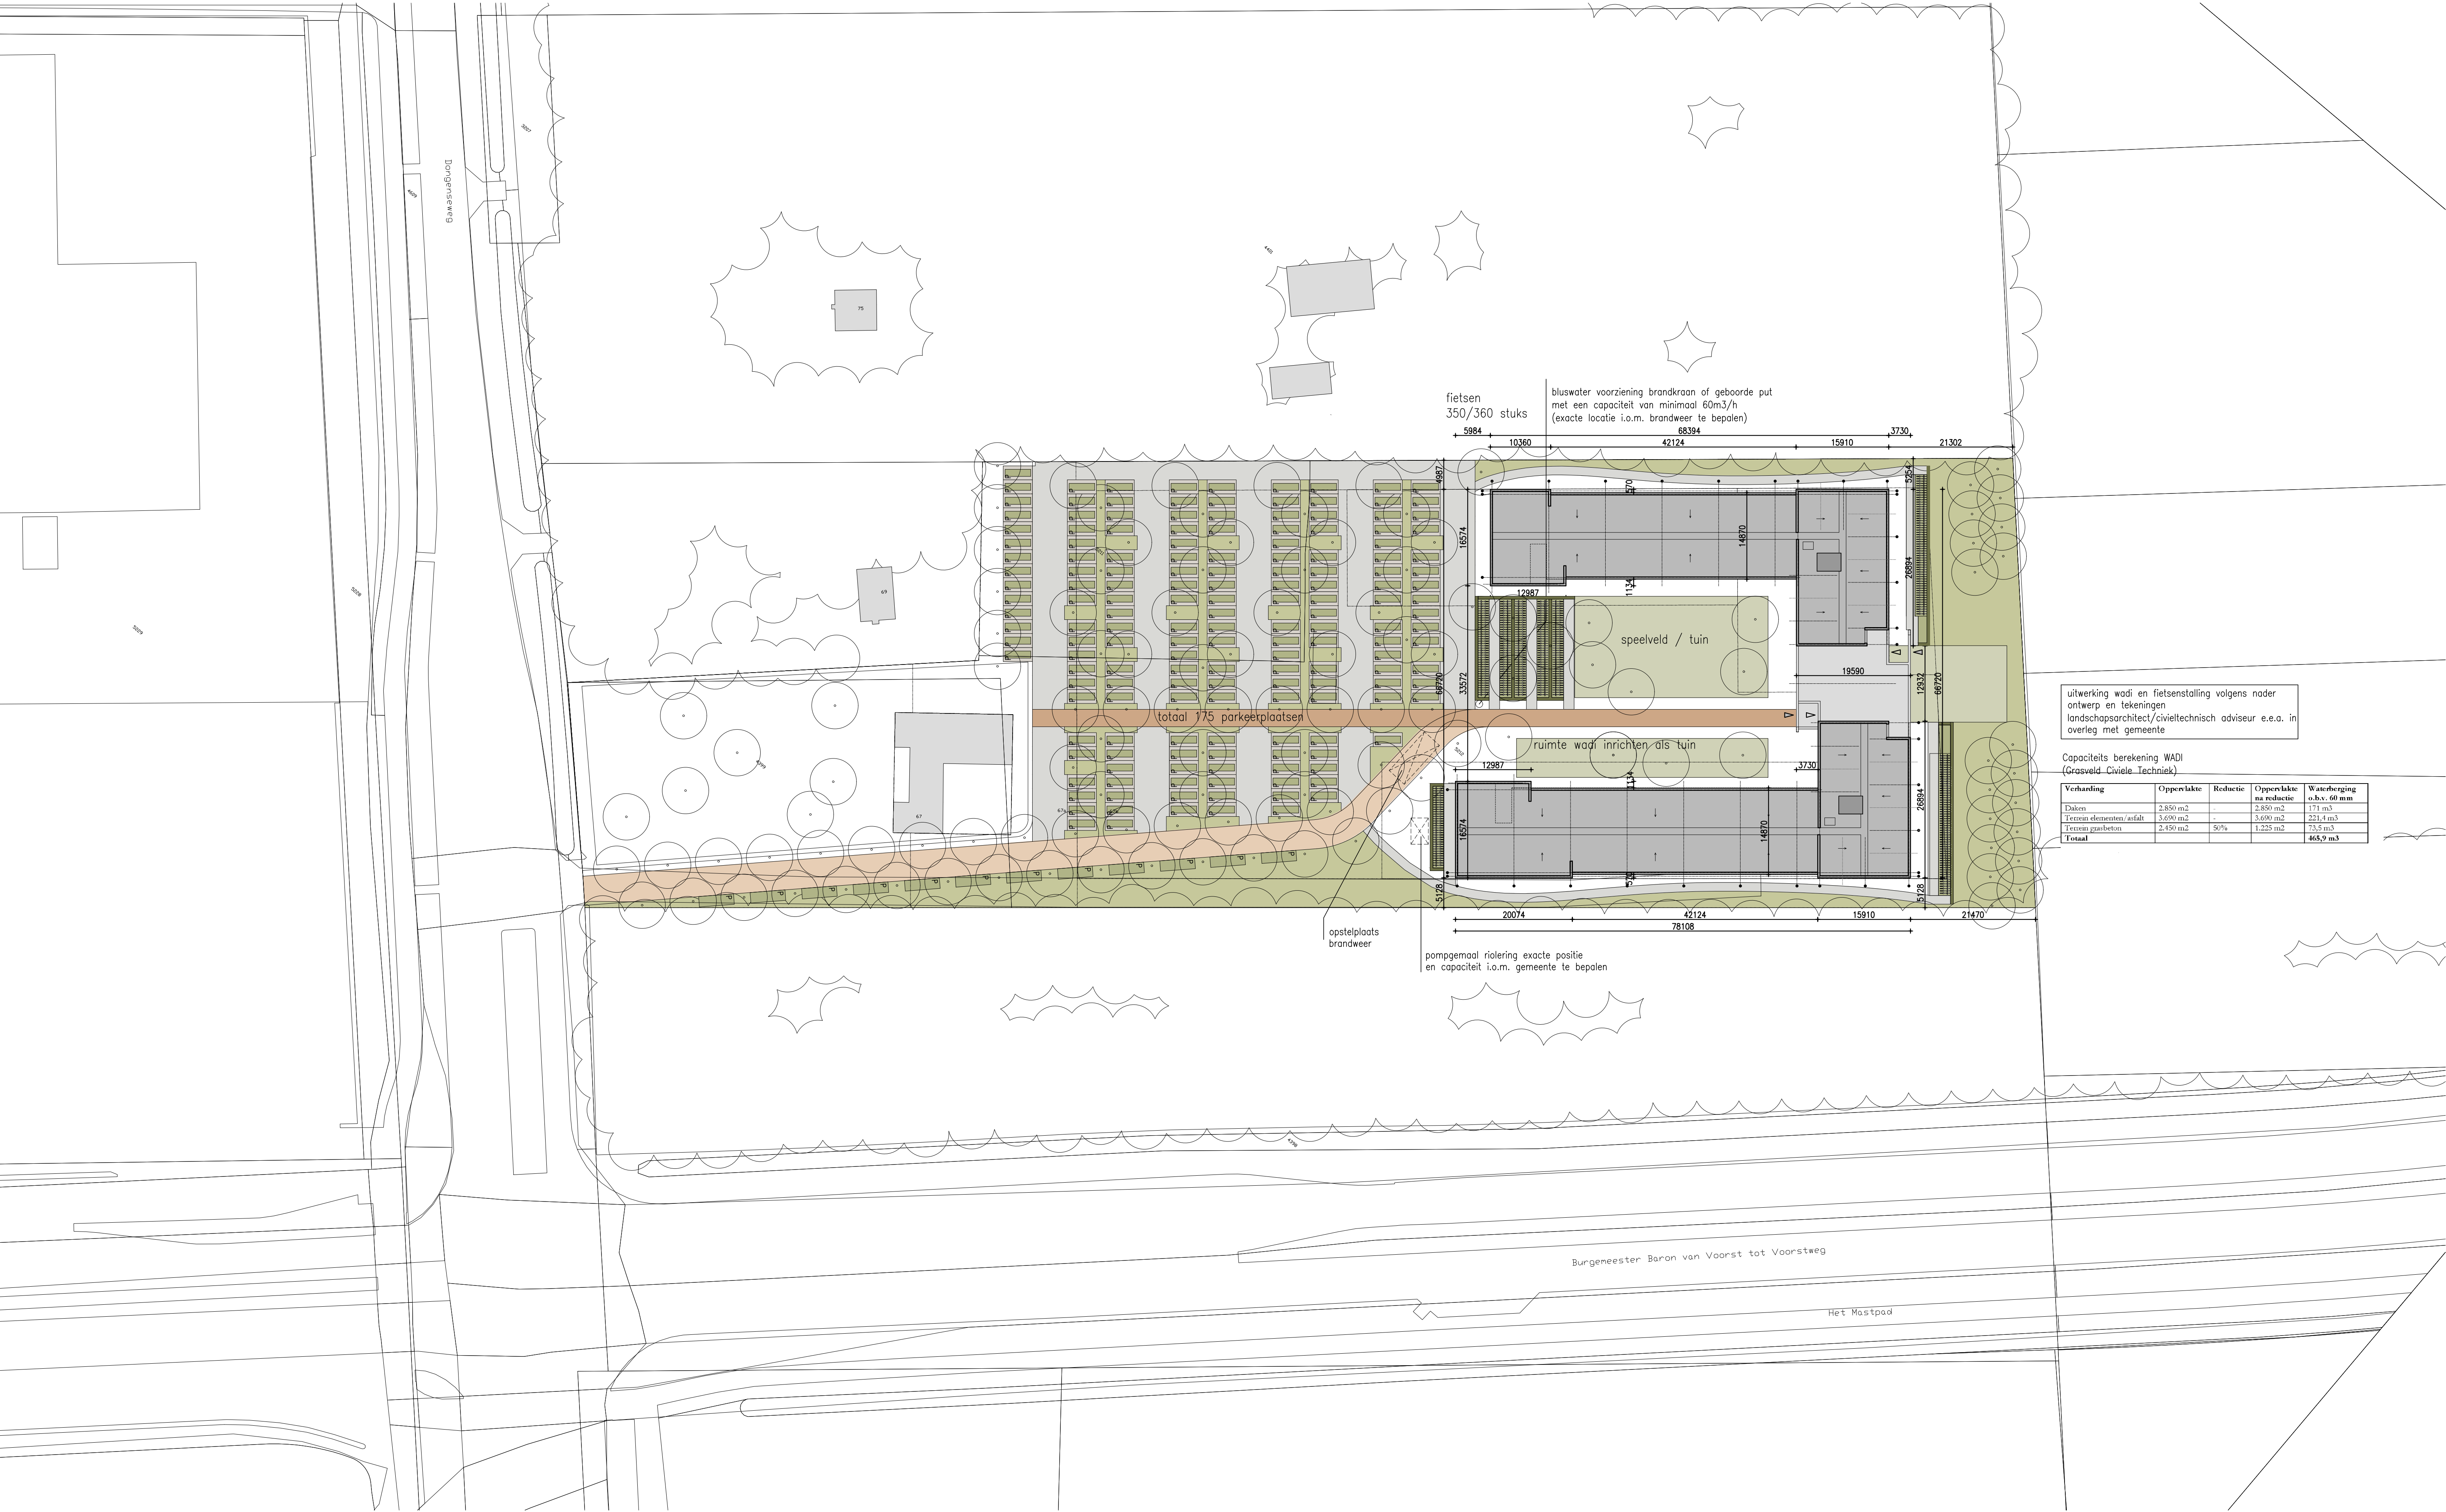


Situatie

Schaal: 1:500
Gemeente: Tilburg
Sectie: F
Nummer: 5212
5211 (ged.)
4399

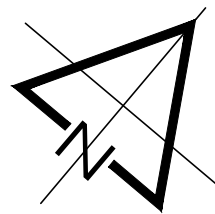

uitwerking wadi en fietsenstalling volgens nader ontwerp en tekeningen
landschapsarchitect/civieltechnisch adviseur e.e.o. in overleg met gemeente

Capaciteits berekening WADI (Grasveld - Civiele Techniek)				
Verharding	Oppervlakte m ² indicatief	Reductie	Oppervlakte m ² indicatief	Waterberging m ³ o.b.v. 60 mm
Daken	2.850 m ²		2.850 m ²	171 m ³
Terrassen elementen/asfalt	3.690 m ²		3.690 m ²	221,4 m ³
Terrassen grasbeton	2.450 m ²	50%	1.225 m ²	73,5 m ³
Totaal				465,9 m ³

ALLE MATEN IN HET WERK CONTROLLEREN

Marquart
ARCHITECTEN

Kieserendijk 808
Postbus 165
4940 AD Raamsdonkveer
telefoon: 0162 518098
e-mail: info@marquart.nl

project

opdrachtgever

werksnummer

onderdeel

datum

schaal

getekend

formaat

file-naam

30-07-2021

1:500

JP

594x1050mm

118-118-situatie dk

Migrantenhuisvesting
Dongensweg 67-69 te Tilburg

Sabag1 B.V.
Foresterlaan 7, 5141 CB Waalwijk

18-118

Situatie

blad: **S01**

E			
D	10-11-2021	Capaciteits berekening WADI toevoegen	EvM
C	04-11-2021	Wijziging indeling rondom fietsenstalling	EvM
B	28-10-2021	Wijziging fietsenstallingen	EvM
A	15-10-2021	diverse wijzigingen, o.a. opm. brandweer	EvM
ref	datum	opmerkingen	get