


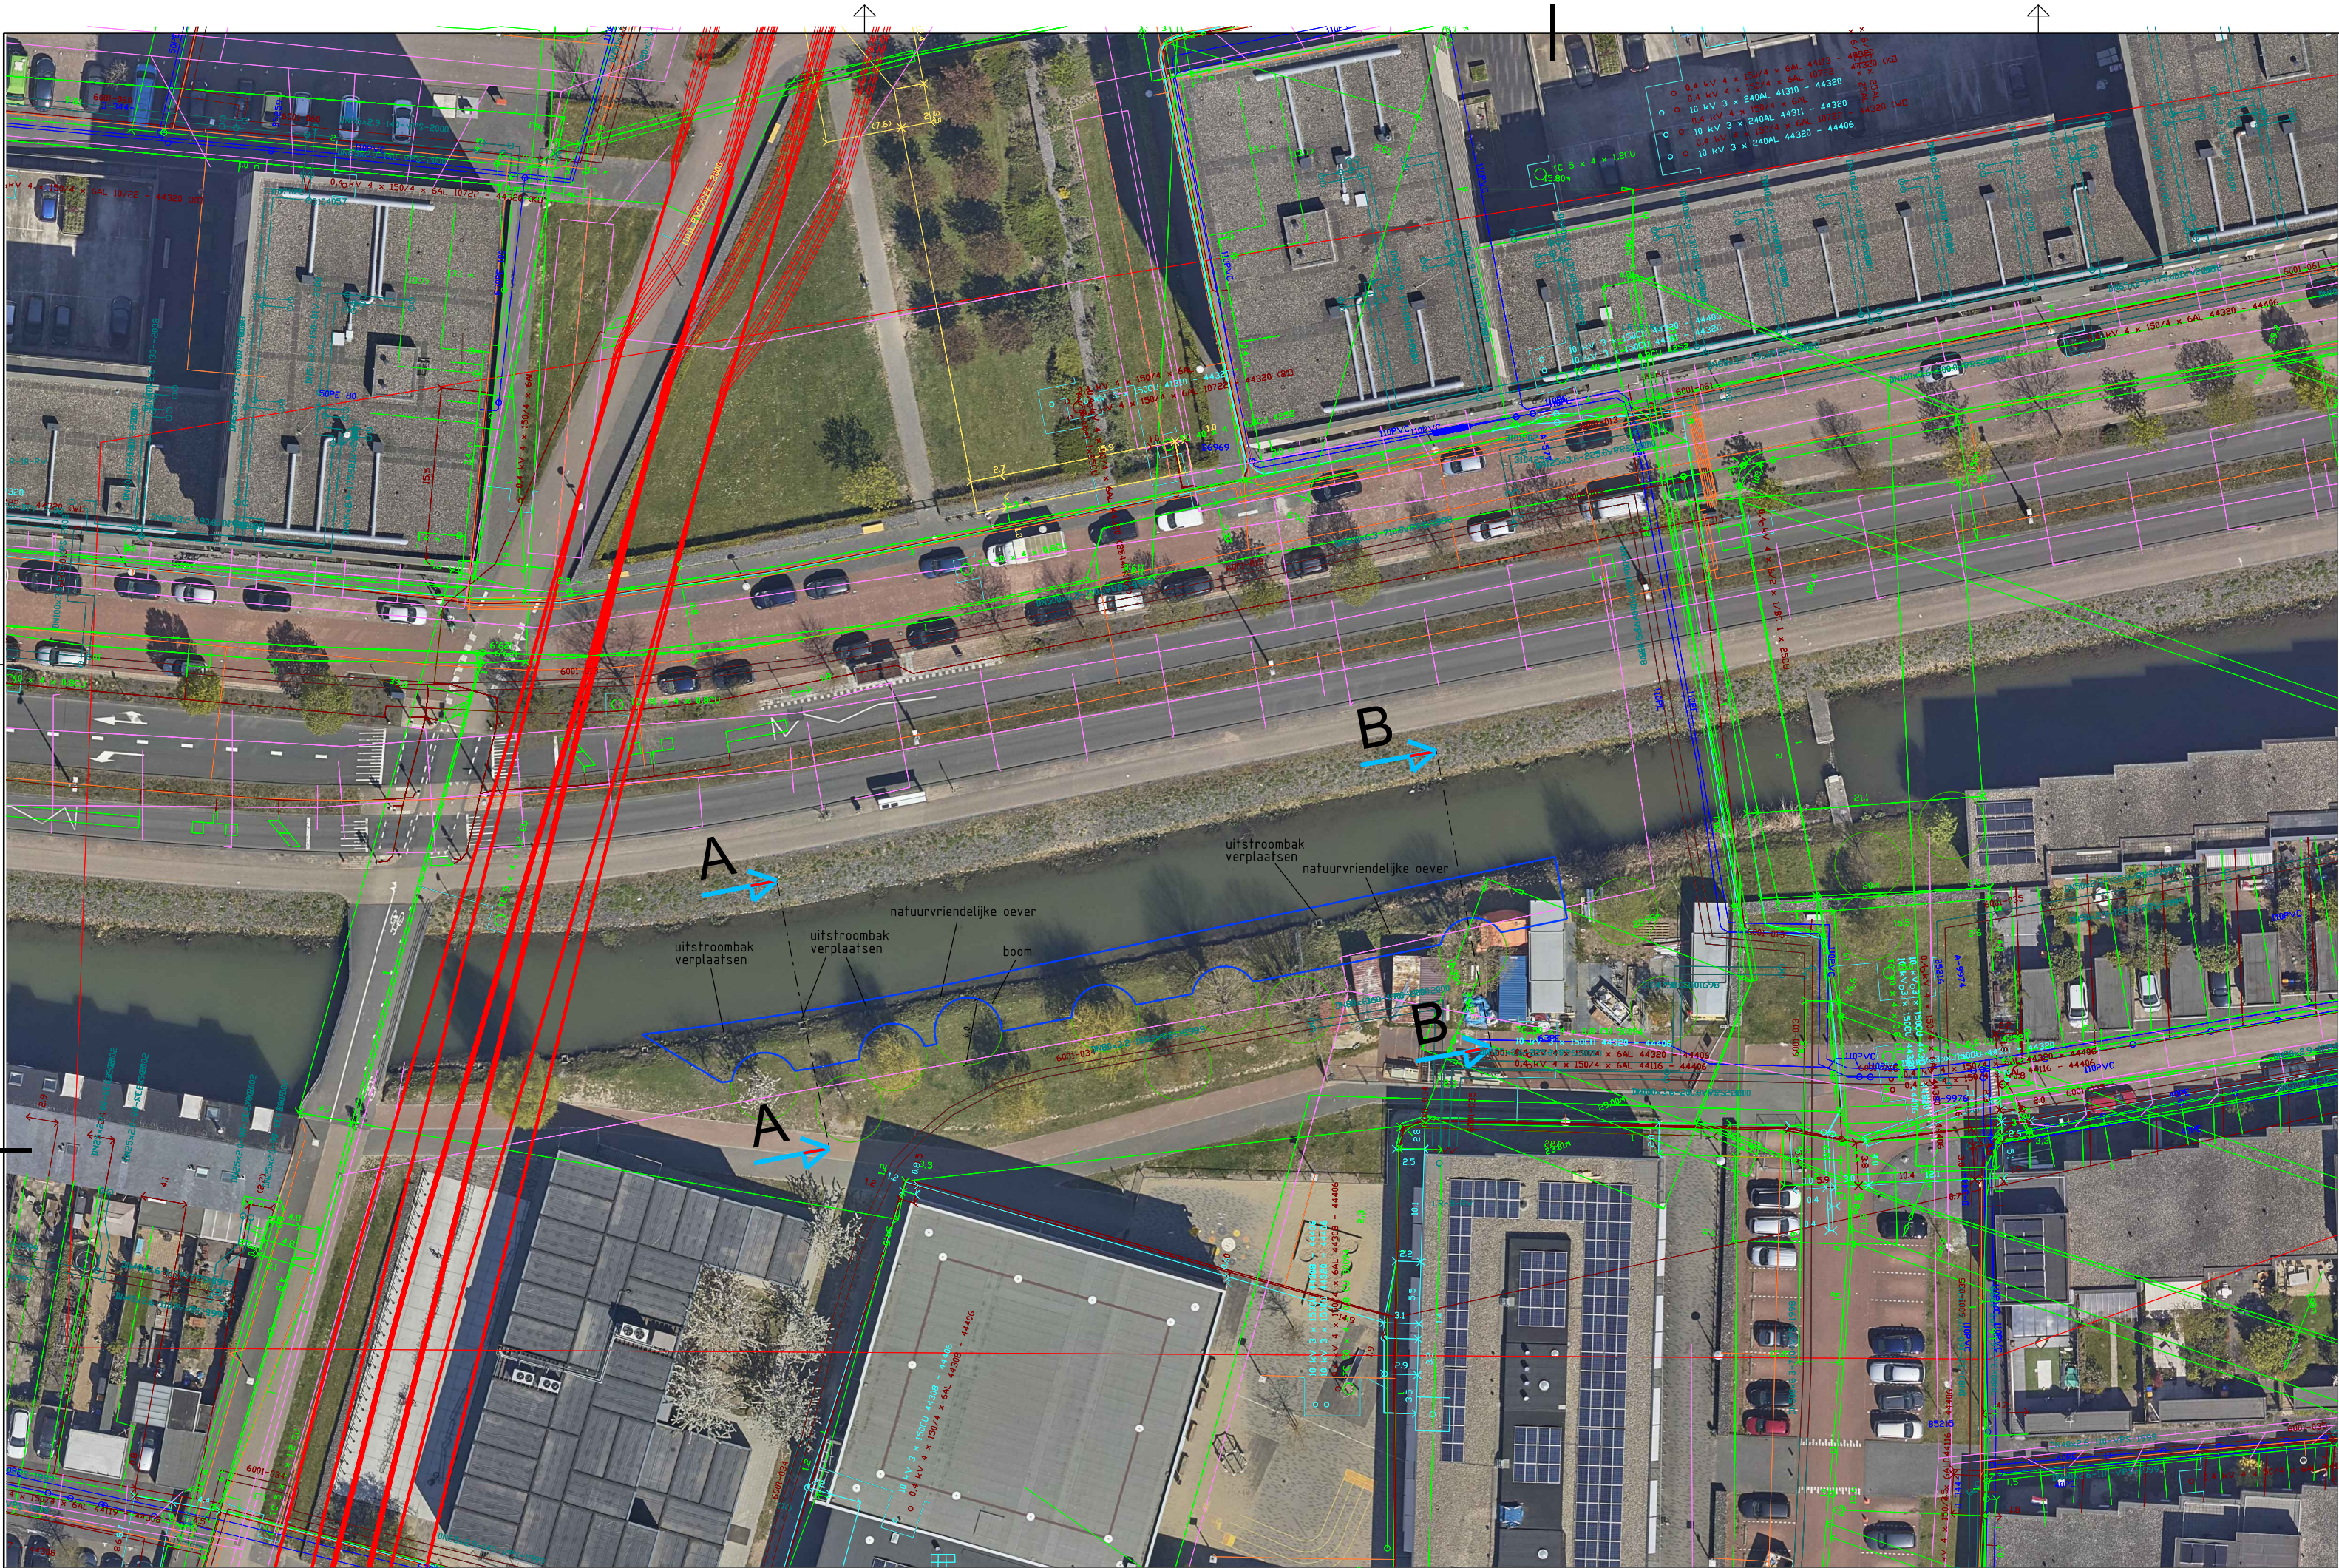


Legenda


- bestaande boom
- plaats NVO

Legenda tbv Klic-melding

- Riool vrijval Utrecht
- water
- warmte
- gas
- hoogspanning
- middenspanning
- laagspanning
- data
- overig

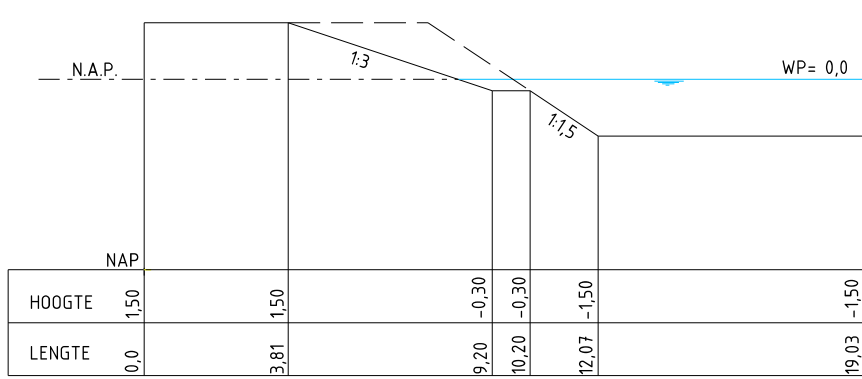

DOORSNEDE A-A

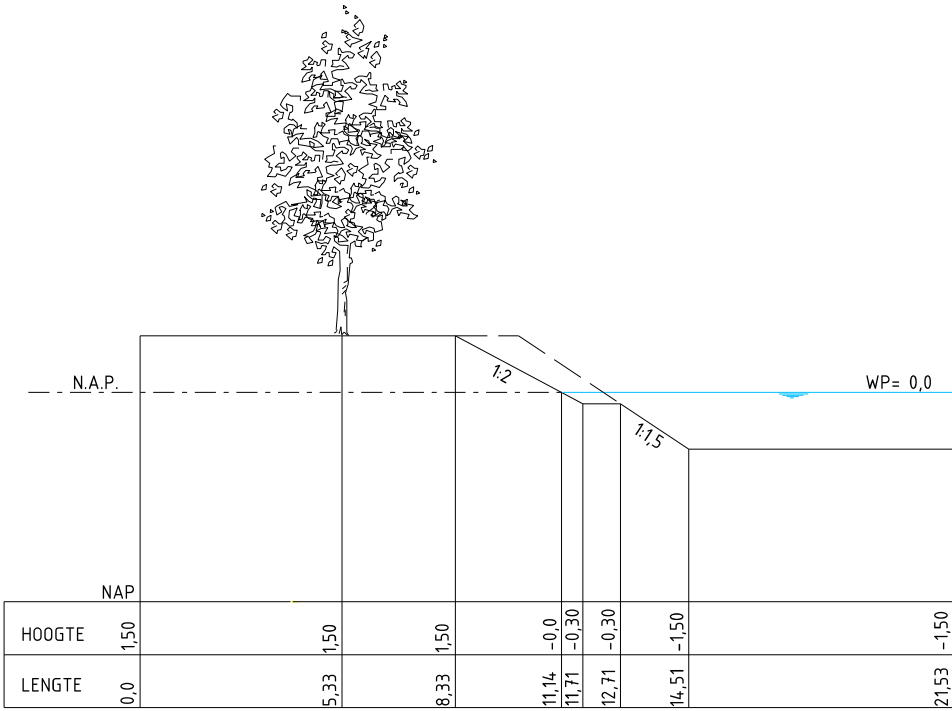

DOORSNEDE B-B



Stadsbedrijven

Stadsingenieurs
Bezoekadres: Stadsplateau 1
Postadres: Postbus 8375, 3503 RJ Utrecht
Telefoon: 030 - 286 4323
Mail: stadsingenieurs@utrecht.nl

Opdrachtgever: **Gemeente Utrecht**

Project: **watgang langs Langerrakbaan**

Onderdeel: **natuurvriendelijke oever**

Status: definitief	Fase: uitvoeringsfase	Behoort bij:	Schaal: 1:500	
Opsteller: E. v. Nierop	Goedgekeurd en vrijgegeven: H. Kriele	Paraaf:	Datum: 26-11-2021	Formaat: A2
Projectnummer: 141.1249	Tekeningnummer: 1249.Rio.050-01	Bladnummer: 1	Aantal bladen: 1	Wijziging:
Auteursrechten voorbehouden		Documentnr:	Plotdatum: PLTD	
Bestandsnaam: FILES				