
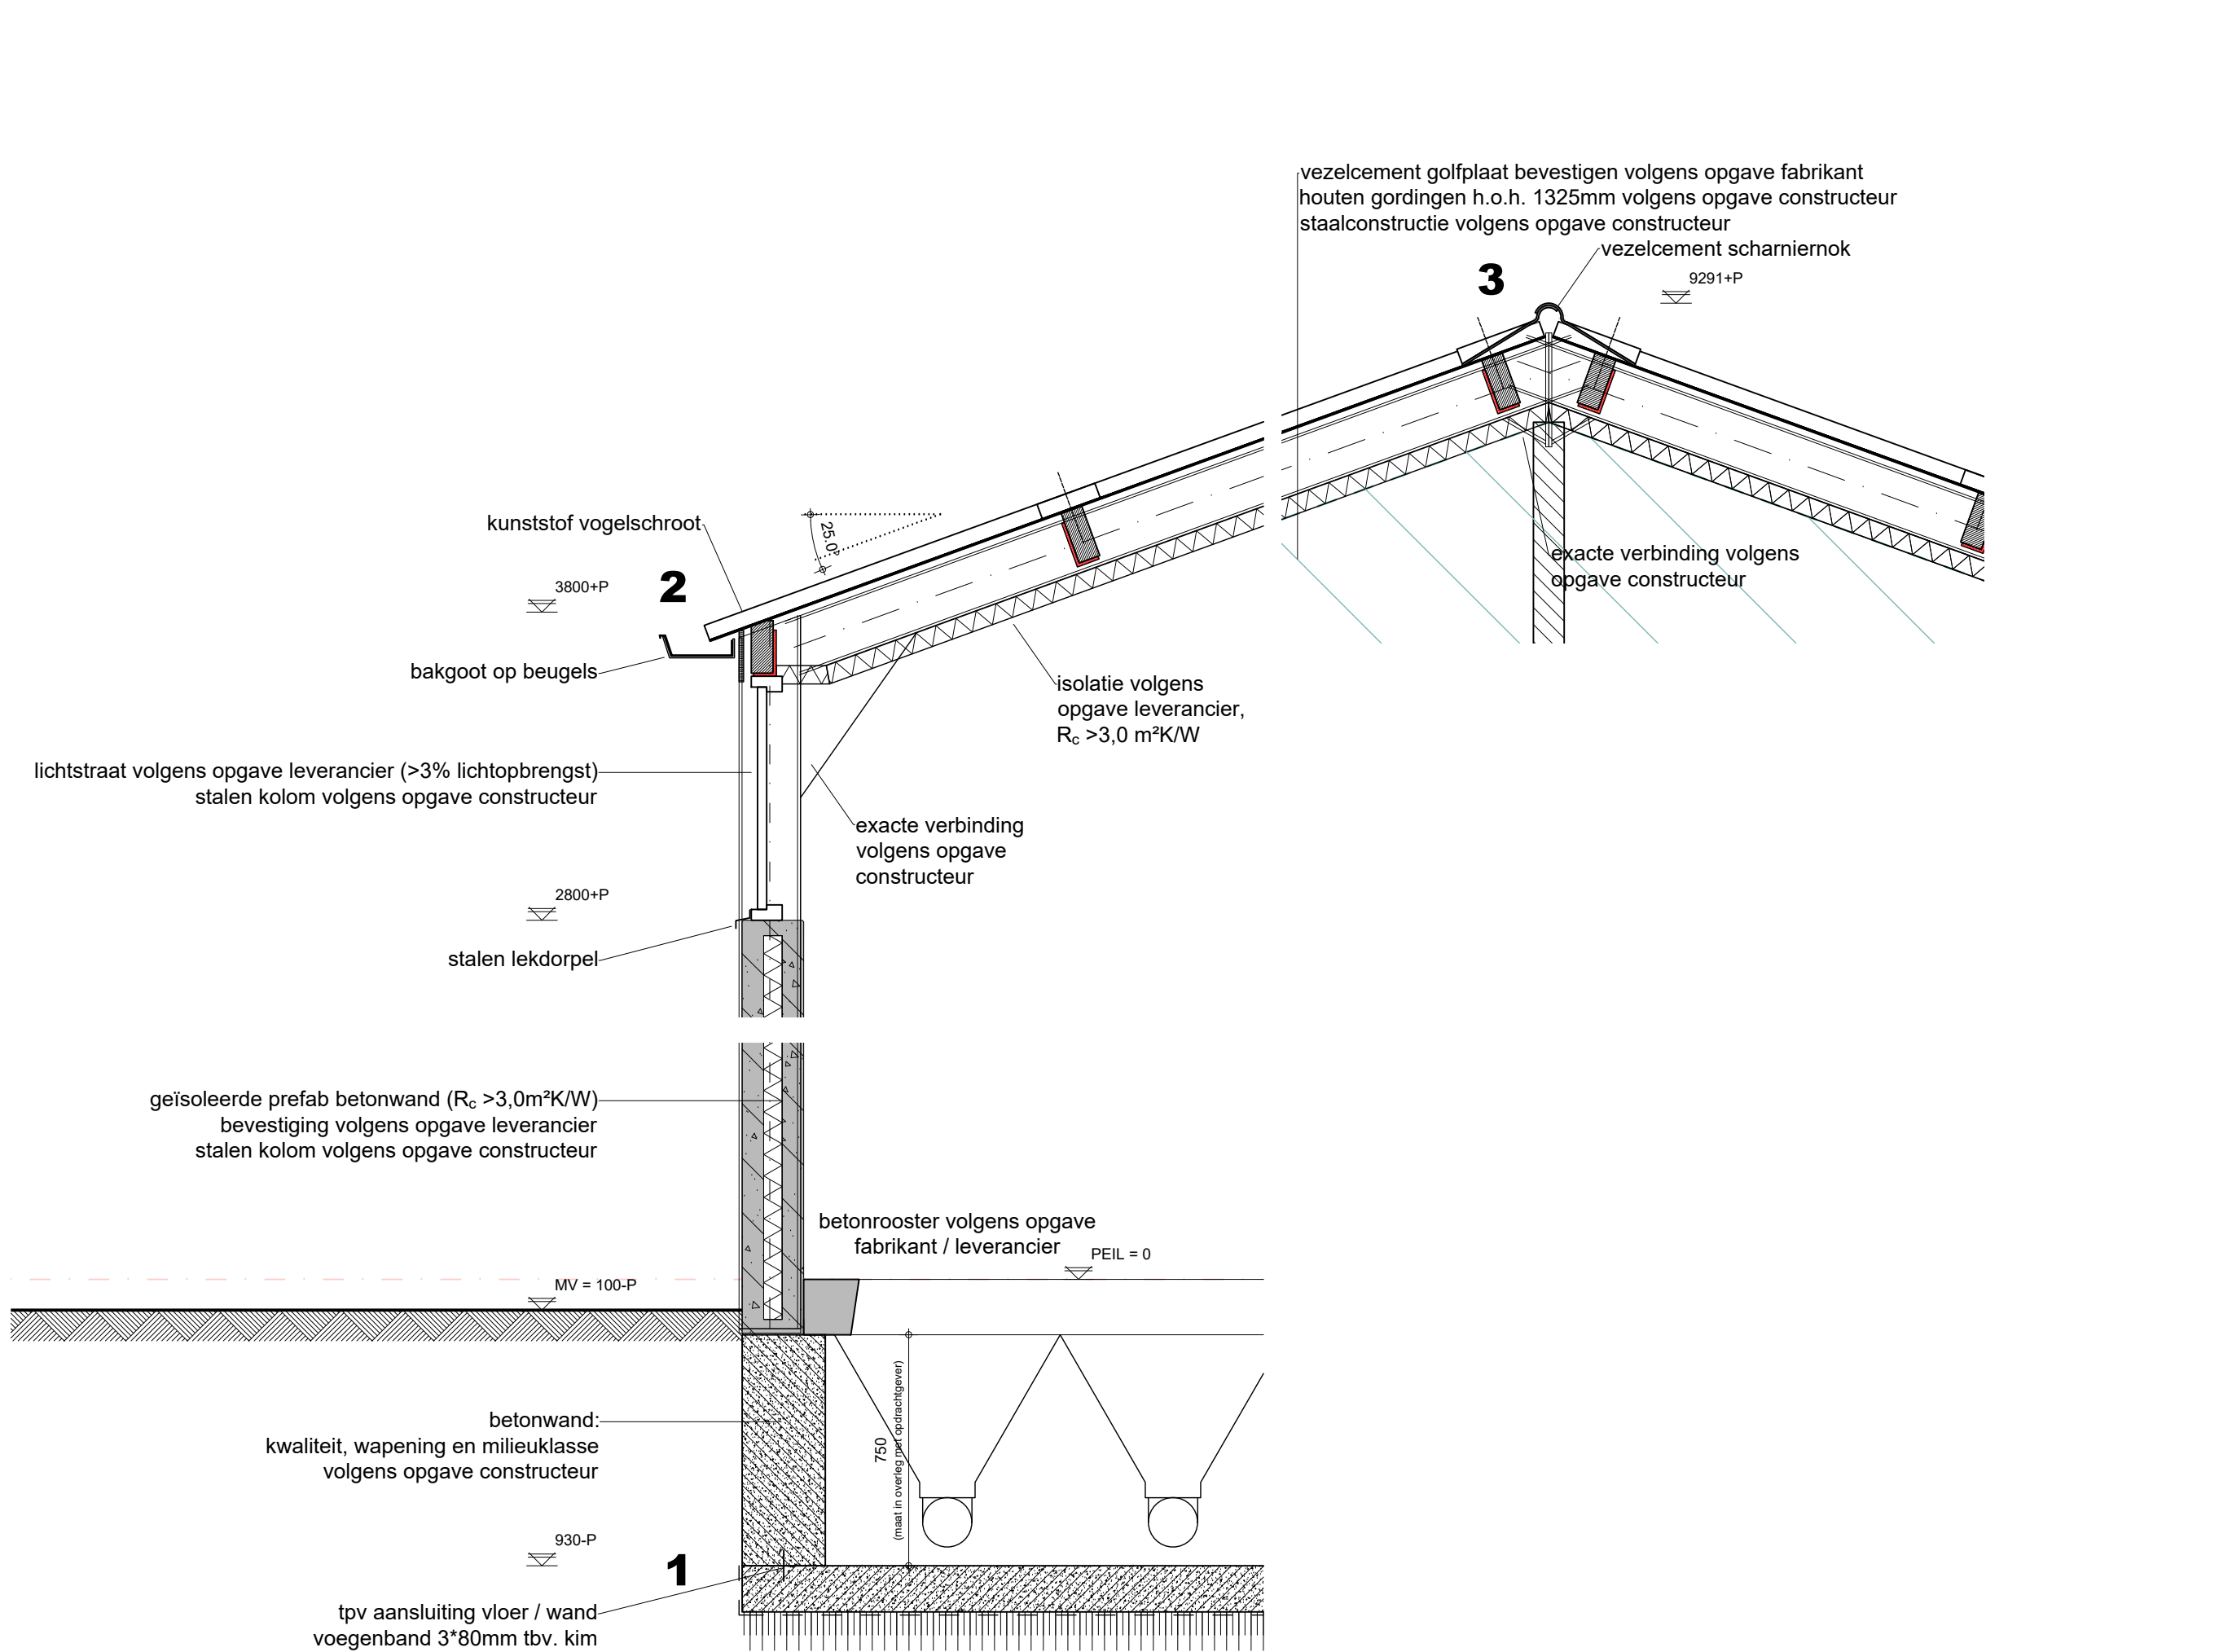
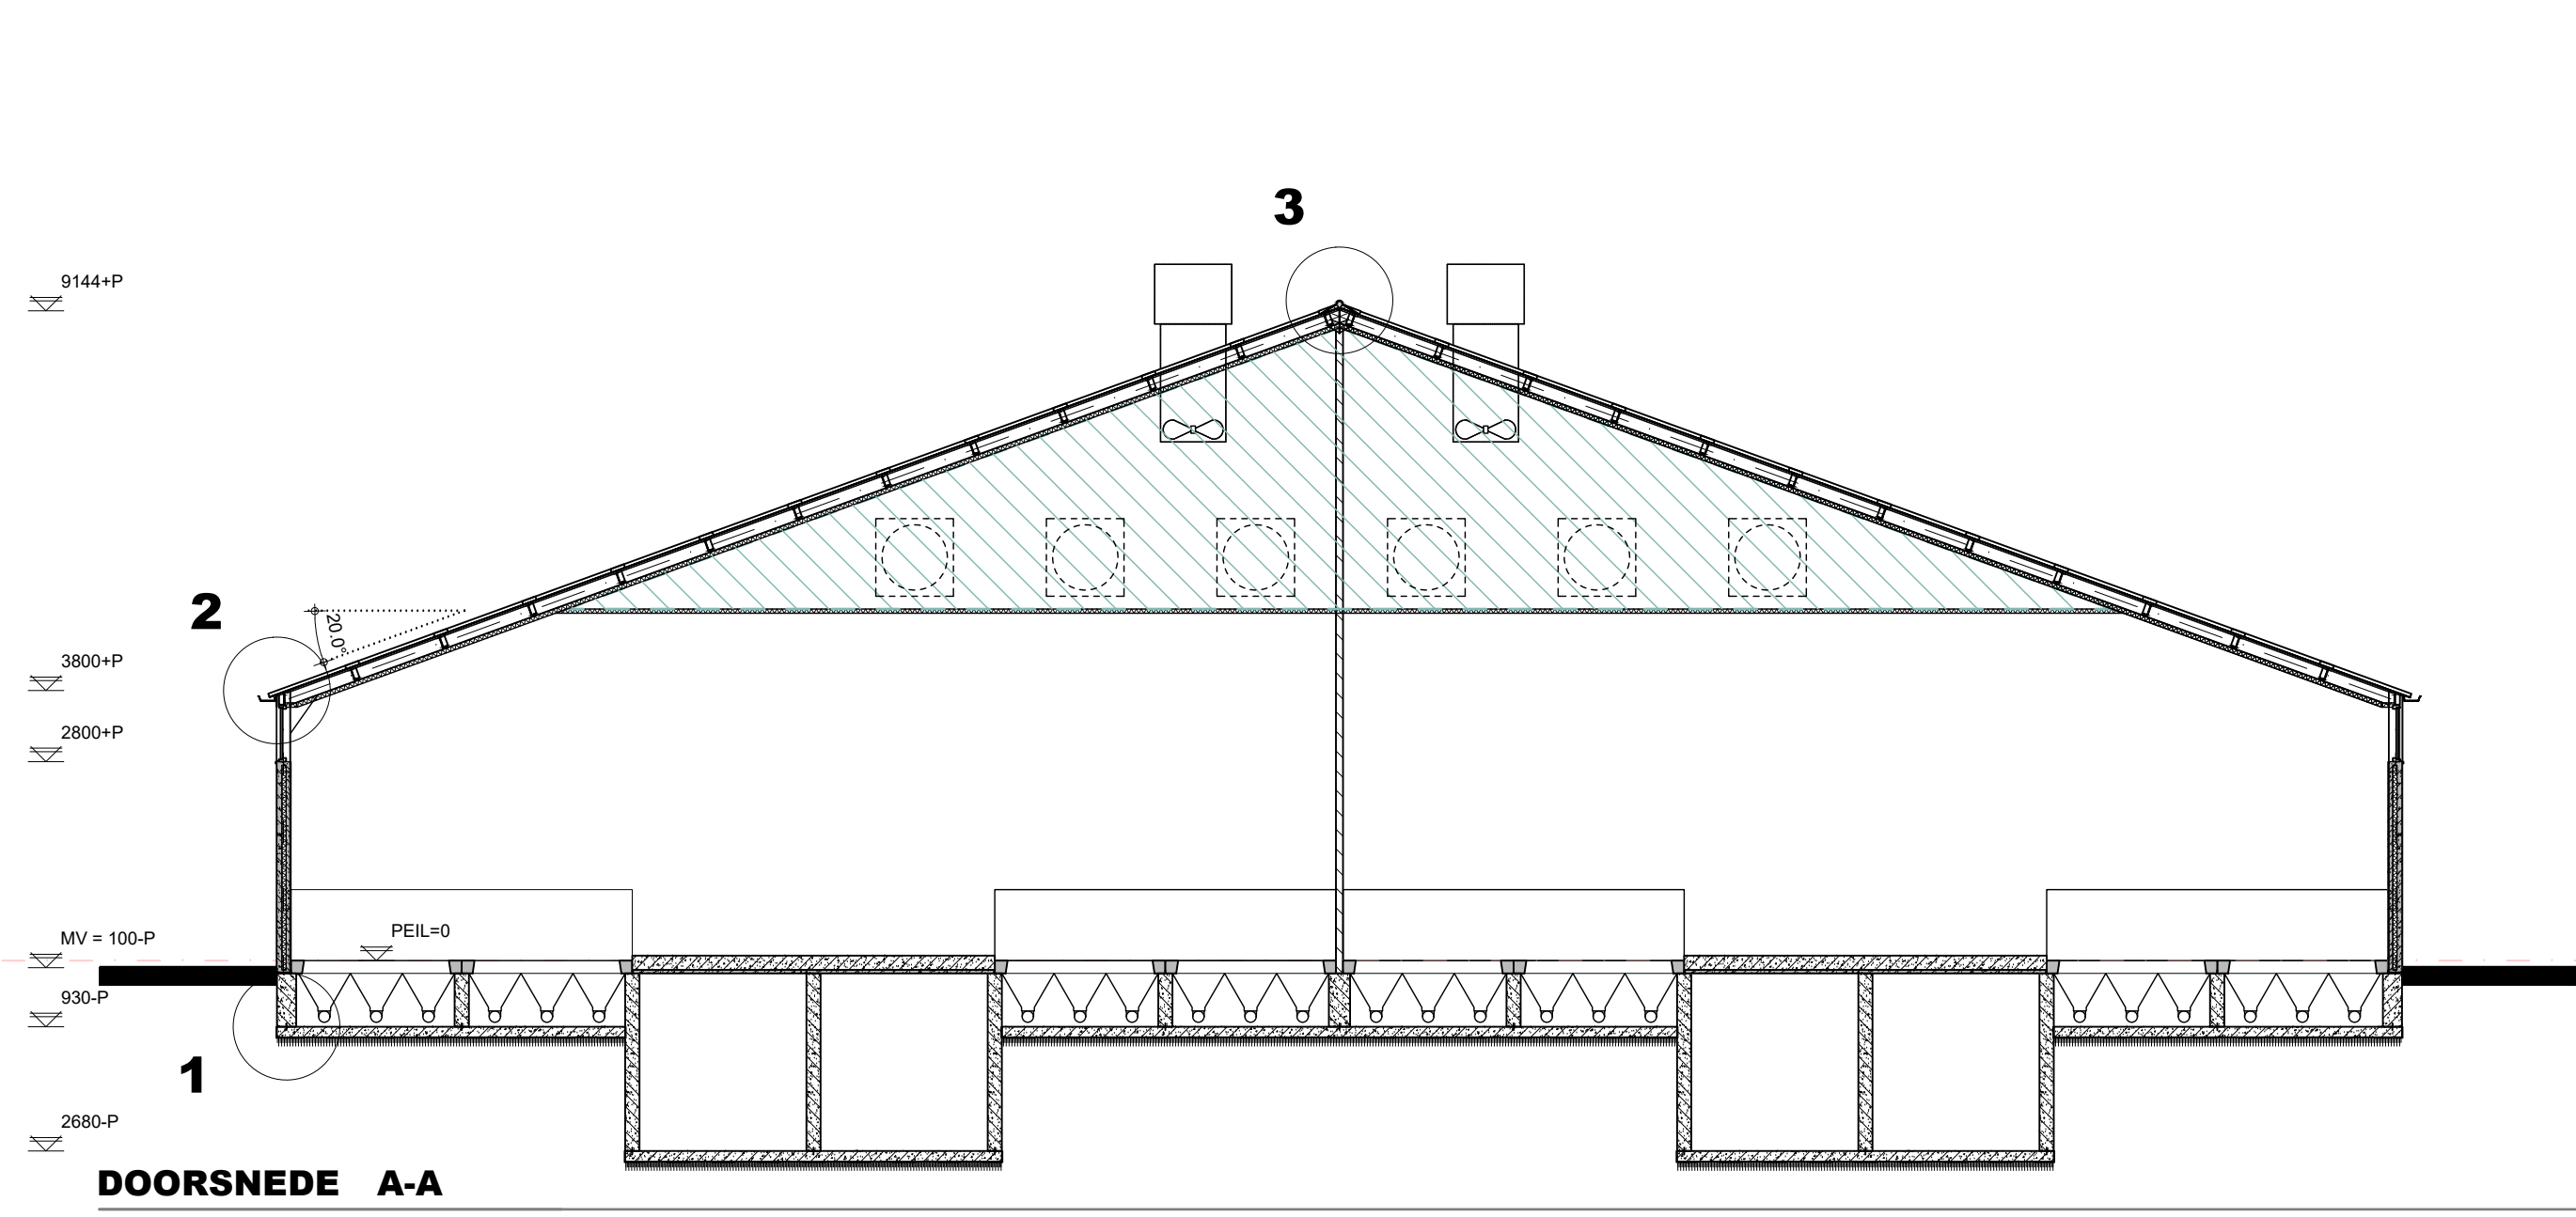
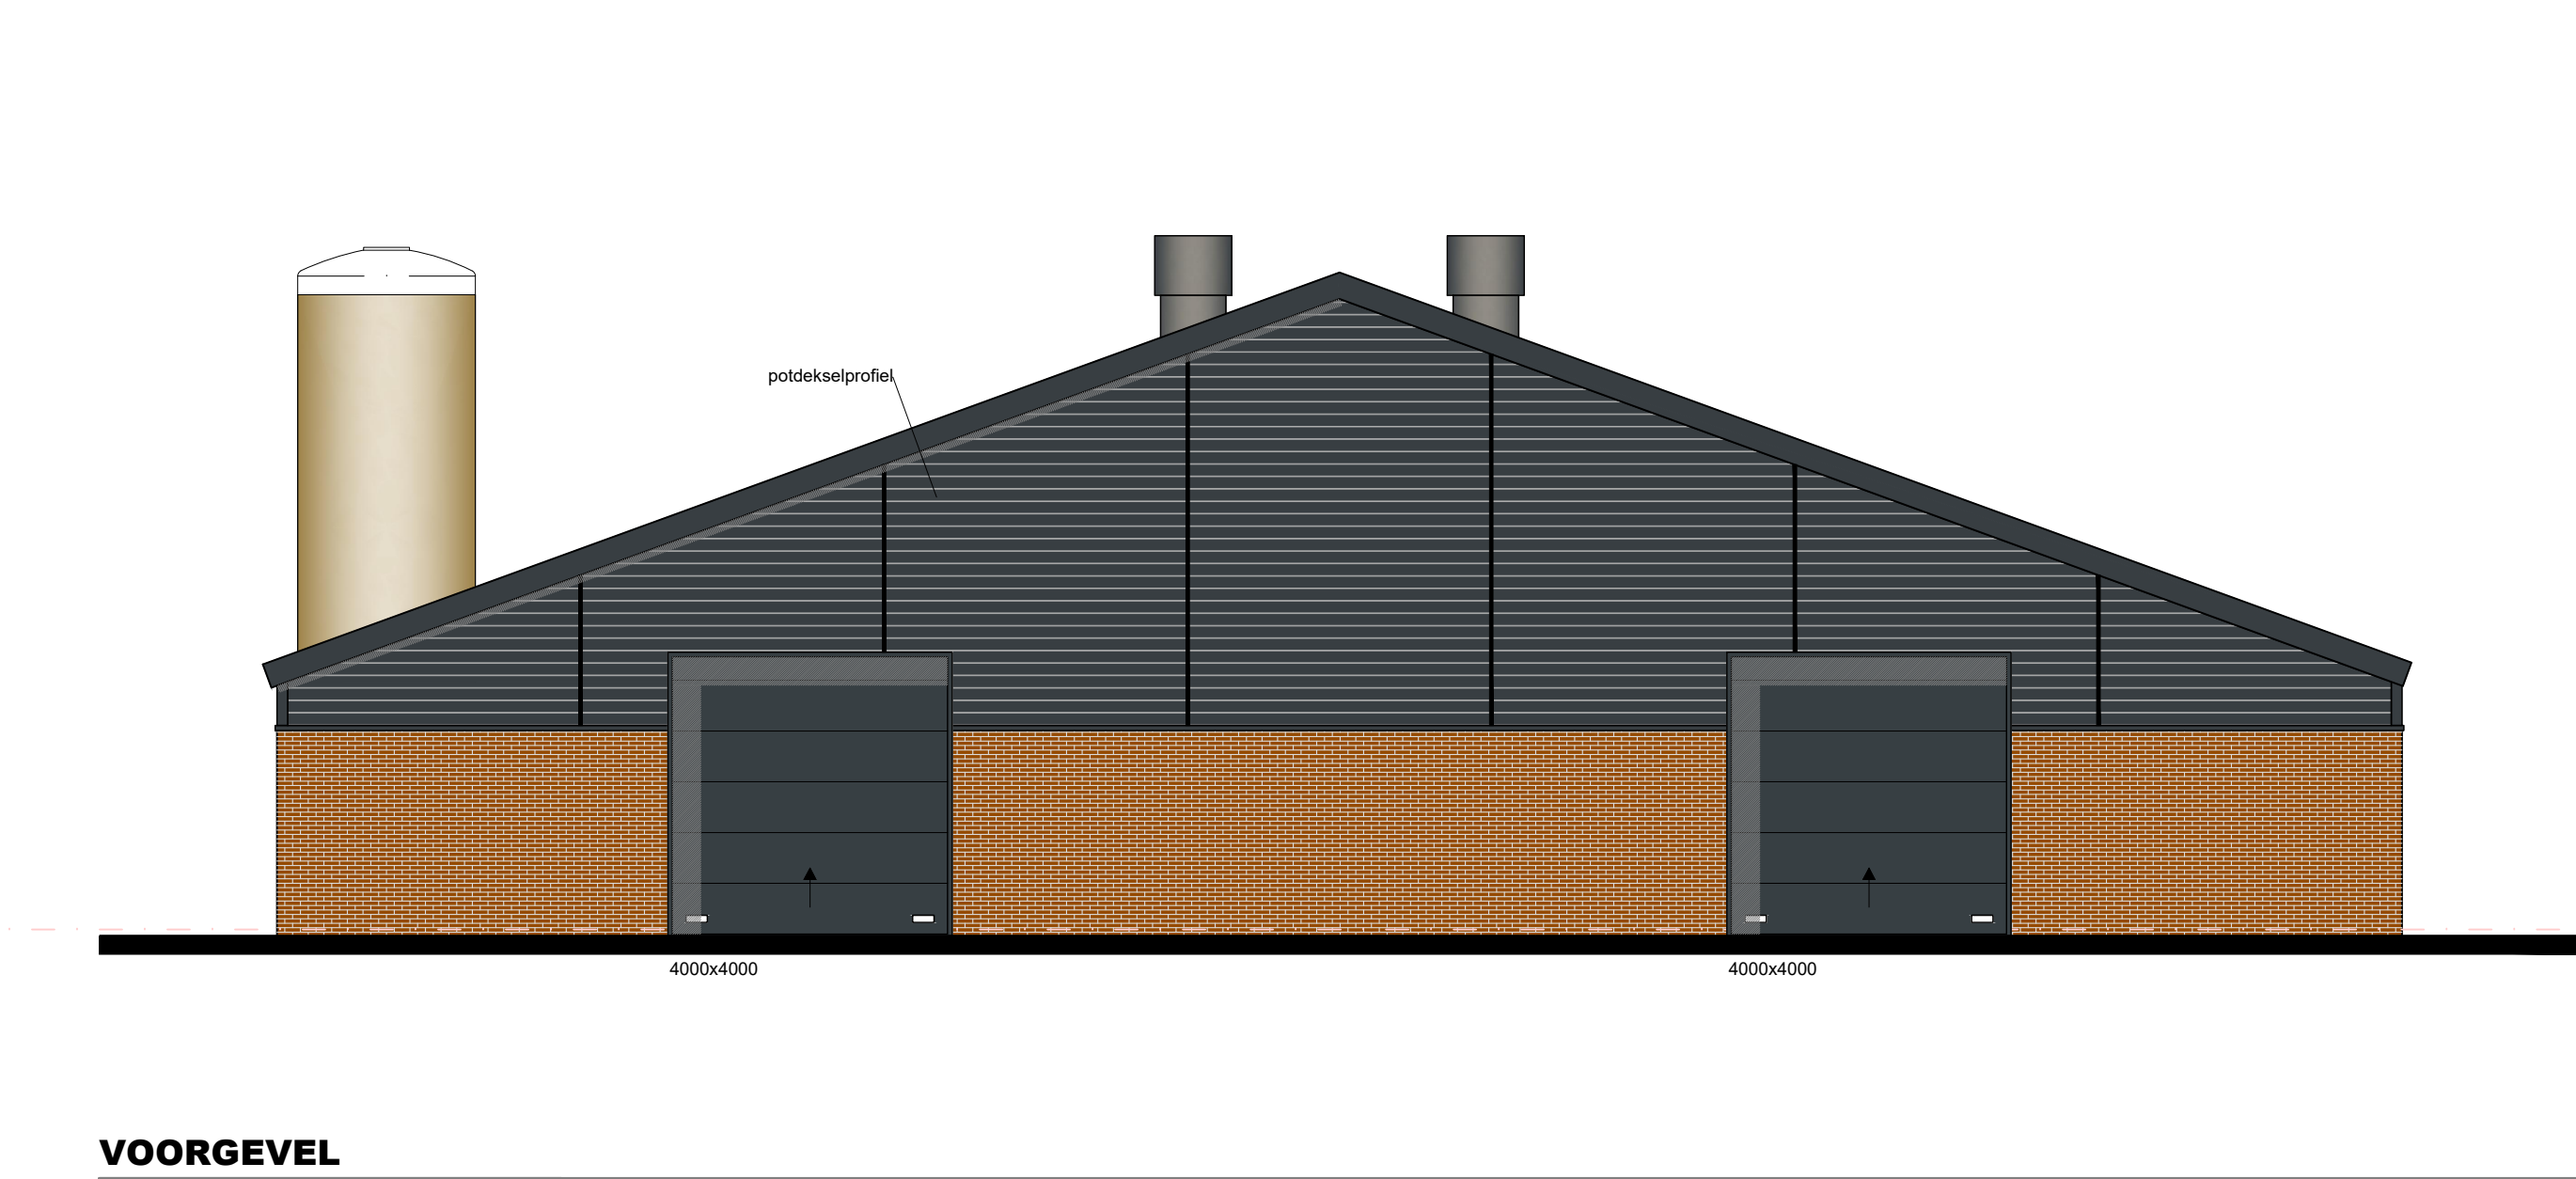
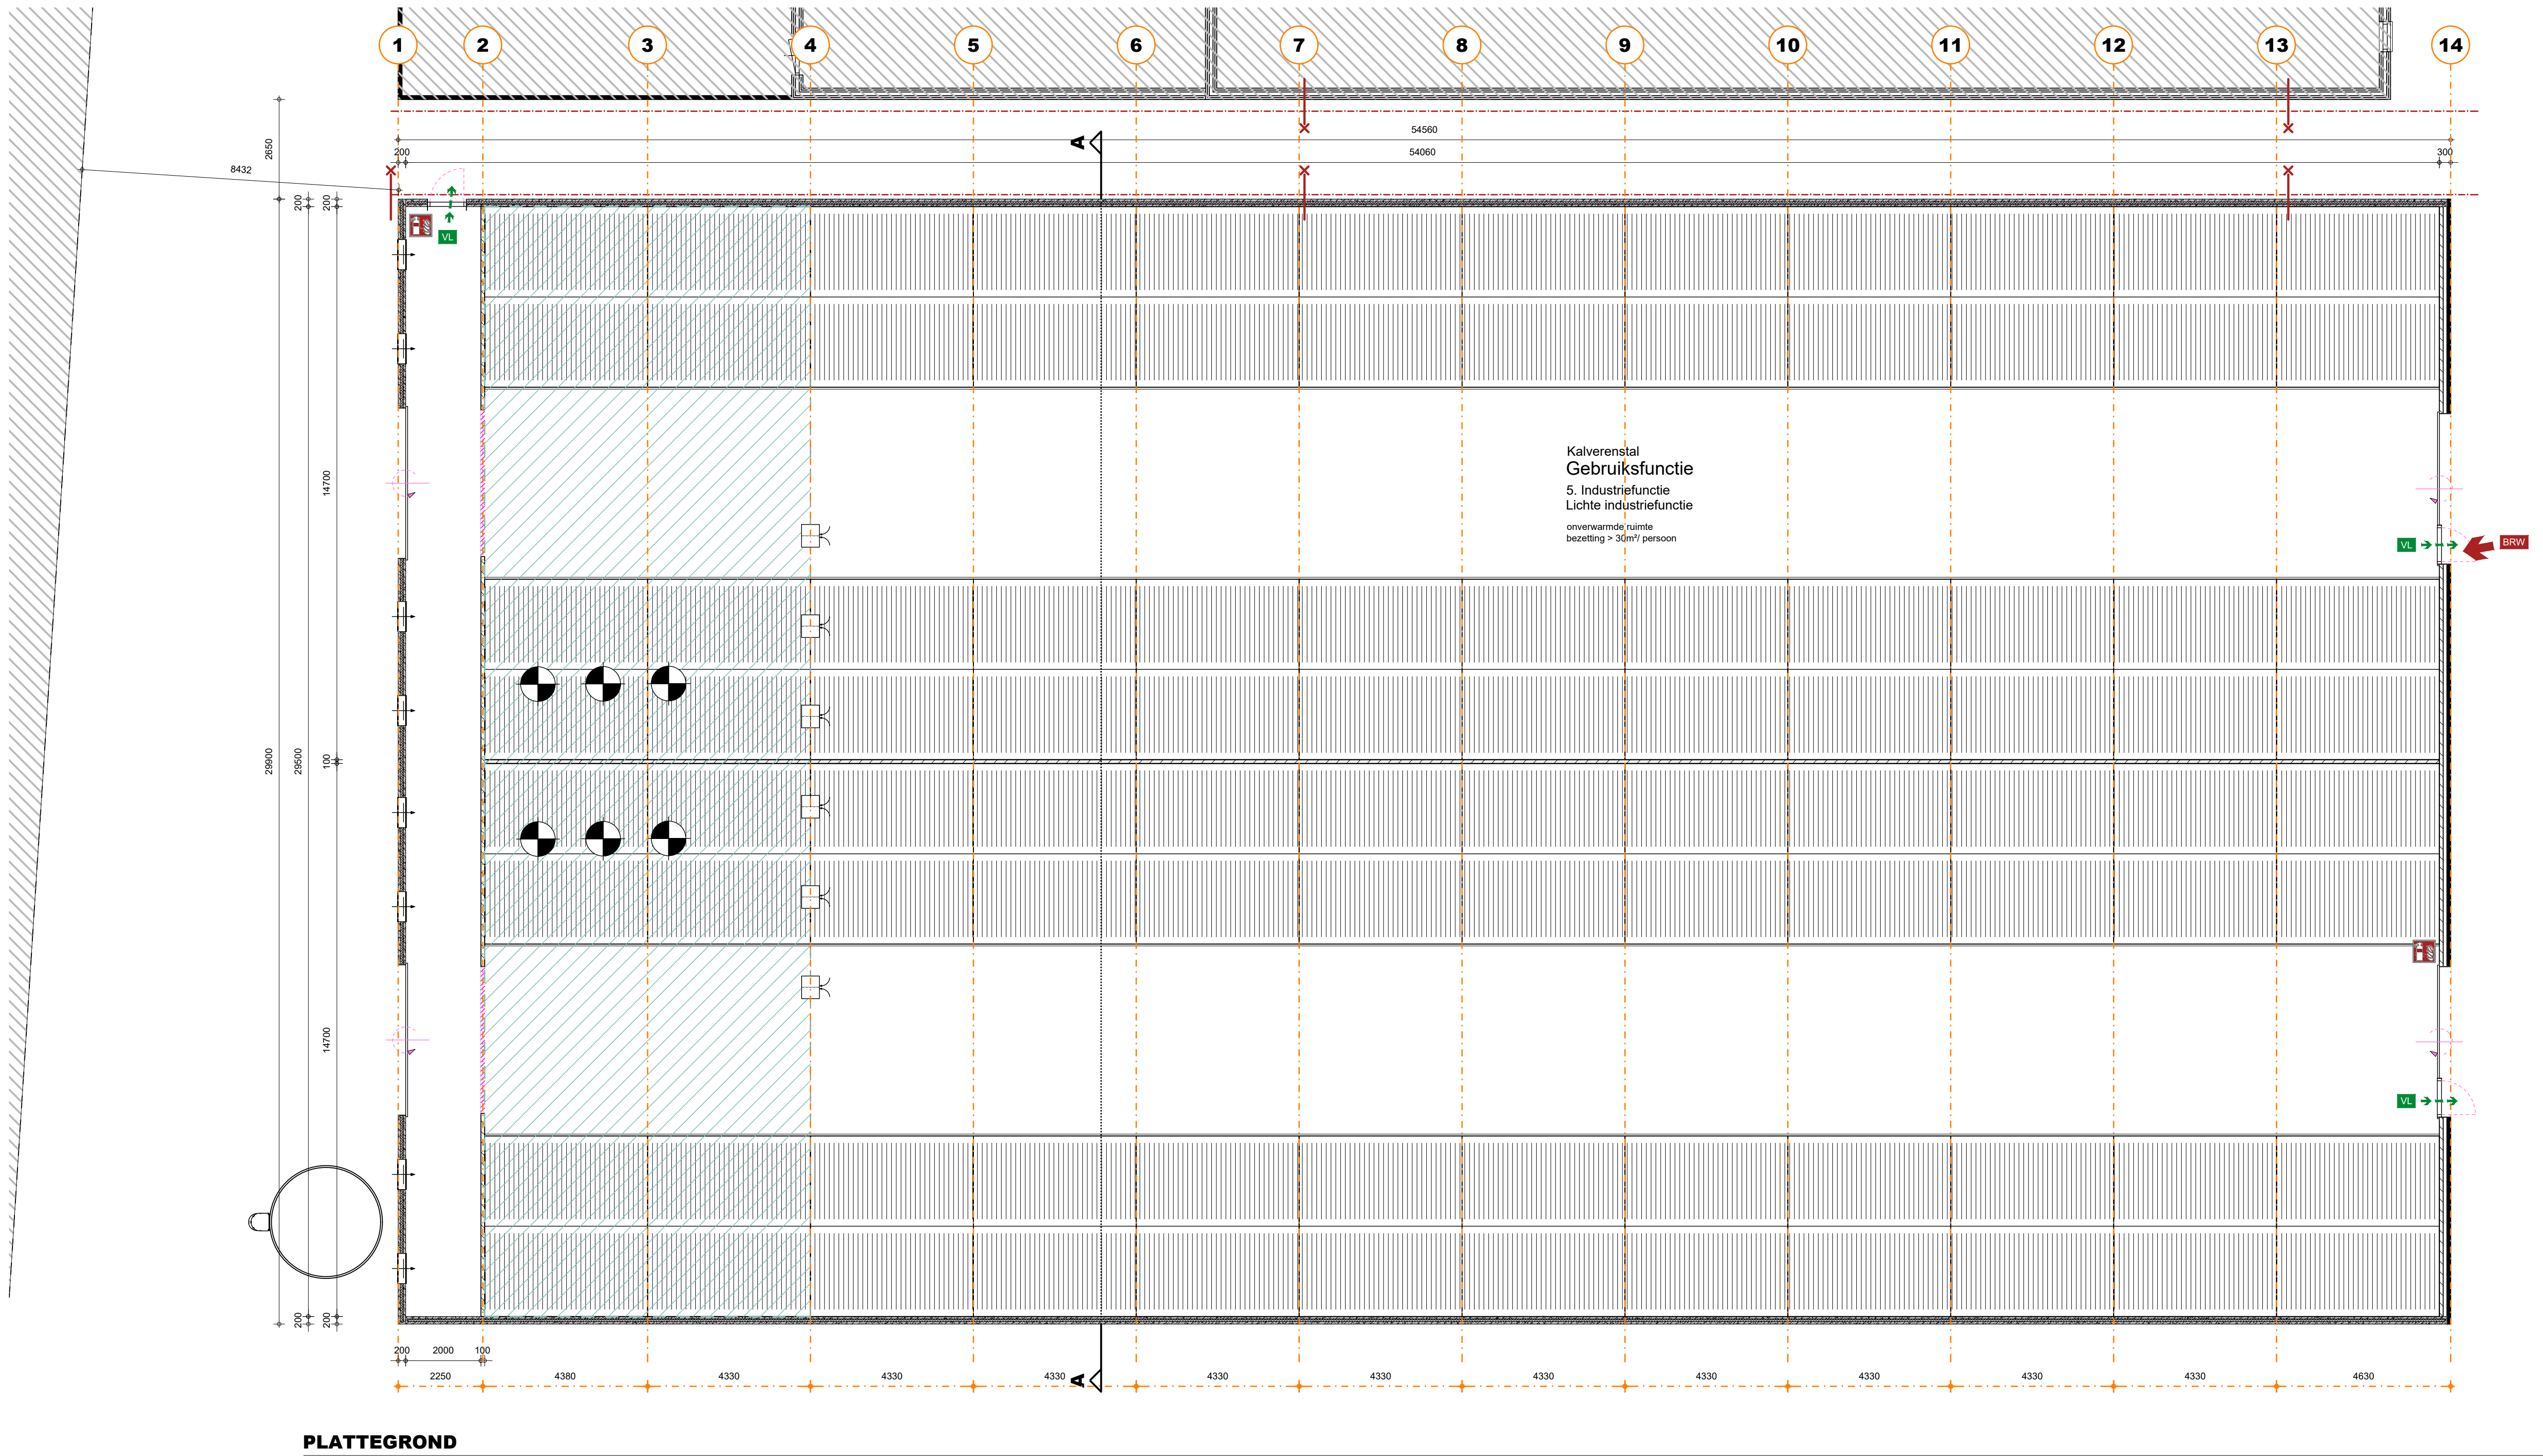


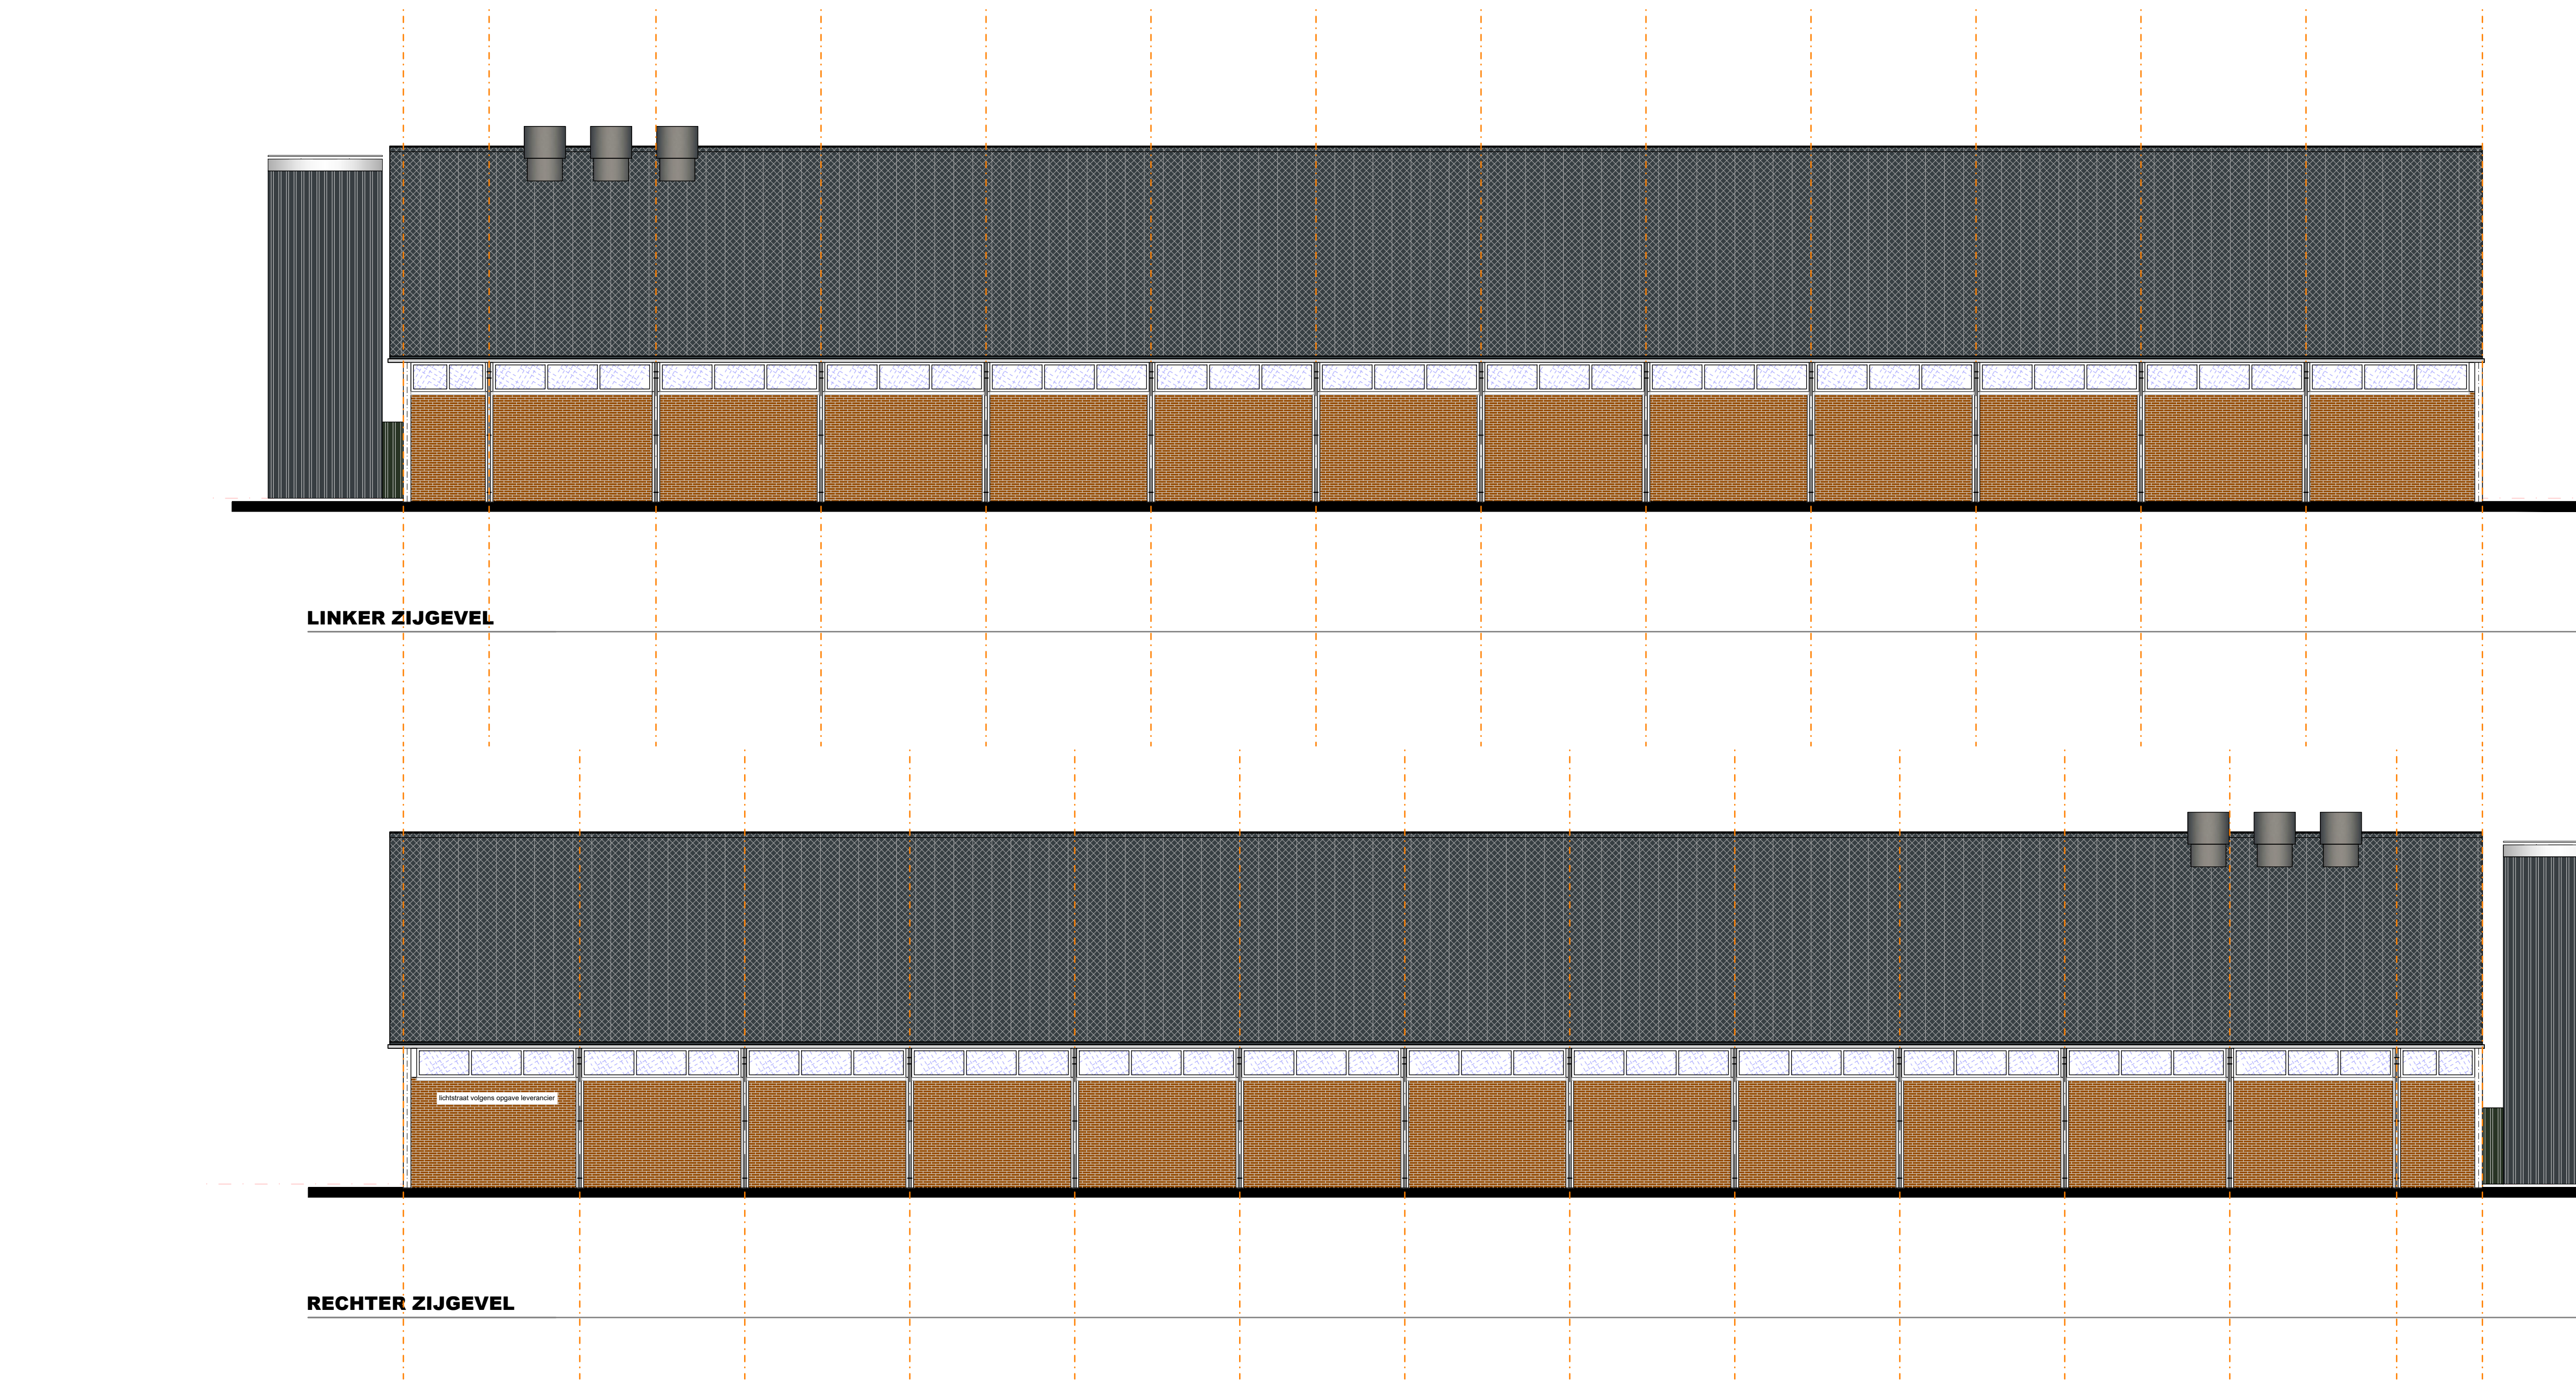

MATERIALEN EN KLEUREN

bouwdeel	materiaal	kleur
voorgevel	metselewerk baksteen waalformaat	rood
overige gevels	prefab beton met metselmotief	rood
gevelbekleding	staal- damwand	antraciet
ventilatie-deuren	sandwichpaneel	antraciet
bedrijfsdeuren	sandwichpaneel	antraciet
dakbedekking	vezelcement	antraciet
boordbord overstek	vezelcement	grijs
goten	aluminium	grijs
hwa's	pvc	grijs

ALGEMEEN BOUWBESLUIT 2012 Lichte industrie

Warmteweerstand uiterwijdheidsconstructies(Ri) volgens NEN 1068 met een minimale grenswaarde volgens bouwbesluit artikel 5.3.

Alle gevelopeningen ten behoeve van ventilatie en spouwwatering mogen niet breder zijn dan 10mm. Open stookvoegen voorzien van kunststof stookvoegprofielen.

Leidingdoorvoeren, mantelbuisen volgens NEN 2768 (gasmeter aanwezig) (bouwbesluit art. 6.9) Meteruimte bevindt zich in de bestaande bebouwing.

Rookering uitvoeren volgens voorschriften gemeente en NEN: 3215 (bouwbesluit afd. 6.4 & art. 6.18)

Vochtwerende voorzieningen volgens NEN: 2778 en NPR 2652. Geluidsisolatie volgens NEN: 5077 en NPR: 5072.

Ventilatie verbijfsgebieden en sanitaire ruimten middels gebalanceerd ventilatiesysteem met warmterugwinning volgens NEN 1087.

Plaats en diameter van de aan- en afvoerputten volgens opgave/berekening installateur/fabrikant. Toe- en afvoer verbrandingslucht volgens NEN 2757.

Technische installaties: (indien van toepassing) Elektra: aansluiten op bestaand, binnen-installatie volgens NEN1010 en voorschriften nutsbedrijf.

Gas: aansluiten op bestaand, binnen-installatie volgens NEN 1078 (nieuwbouw) of NEN 8078 (bestaande bouw) en voorschriften nutsbedrijf.

Water: aansluiten op bestaand, binnen-installatie volgens NEN 1006 en voorschriften nutsbedrijf.

VOORZIENINGEN BRANDVEILIGHEID

symbol	omschrijving
	vluchtleur/ richting te openen zonder losse hulpmiddelen (kleur)
	brandweertoeegang
	brandblusser Met een vermogen en verpakking van inhoud in Liter
	Brandcompartiment

* = Afkortingen uit bovenstaande verwijst welke niet gebruikt zijn niet van toepassing.

De deuren mogen uitsluitend zijn gesloten door een doelmatige sluit-inrichting, waarbij de deur, vanaf de zijde van welke men de deur bij het ontgaten van het gebouw raden, openblikkelijk over de minimaal vereiste breedte te kan worden geopend zonder dat hierbij gebruik moet worden gemaakt van een sleutel of ander los voorwerp.

Brandveiligheidsplan en rookdichtheid van constructieonderdelen Een zijde van een constructieonderdeel die grenst aan de binnenlucht voldoet aan brandklasse B en aan rookklasse s2, beide bepaald volgens NEN-EN 13501-1.

Een elektrische leiding die grenst aan de binnenlucht voldoet aan brandklasse B(ca) en rookklasse s2(ca) bepaald volgens NEN-EN 13501-1.

Pijpsolatie die grenst aan de binnenlucht voldoet aan brandklasse D(1) en rookklasse s2(L) bepaald volgens NEN-EN 13501-1.

Een zijde van een constructieonderdeel die grenst aan de buitenlucht voldoet aan brandklasse D bepaald volgens NEN-EN 13501-1. Voor de bovenzijde van het dak is dit niet van toepassing.

De bovenzijde van een dak dient niet brandgevaarlijk te zijn volgens NEN 6063.

Een elektrische leiding die grenst aan de buitenlucht voldoet aan brandklasse D(ca) volgens NEN-EN 13501-1.


Pijpsolatie die grenst aan de buitenlucht voldoet aan brandklasse D(1) bepaald volgens NEN-EN 13501-1.

Een deur, een raam, een kozijn en daarmee gelijk te stellen constructieonderdelen voldoet aan brandklasse D volgens NEN-EN 13501-1.

Voor de bovenzijde van een vloer, een trap en een hellingbaan die grenst aan de binnenlucht geldt rookklasse s1f en brandklasse D f beide bepaald volgens NEN-EN 13501-1.

Voor een bovenzijde van een vloer, een trap en een hellingbaan die grenst aan de buitenlucht geldt rookklasse D f, bepaald volgens NEN-EN 13501-1.

Op ten hoogste 5% van de totale oppervlakte van de constructieonderdelen van elke afzonderlijke ruimte, waarvoor volgens de artikelen 2.87 tot en met 2.89 een eis geldt, is die eis niet van toepassing.

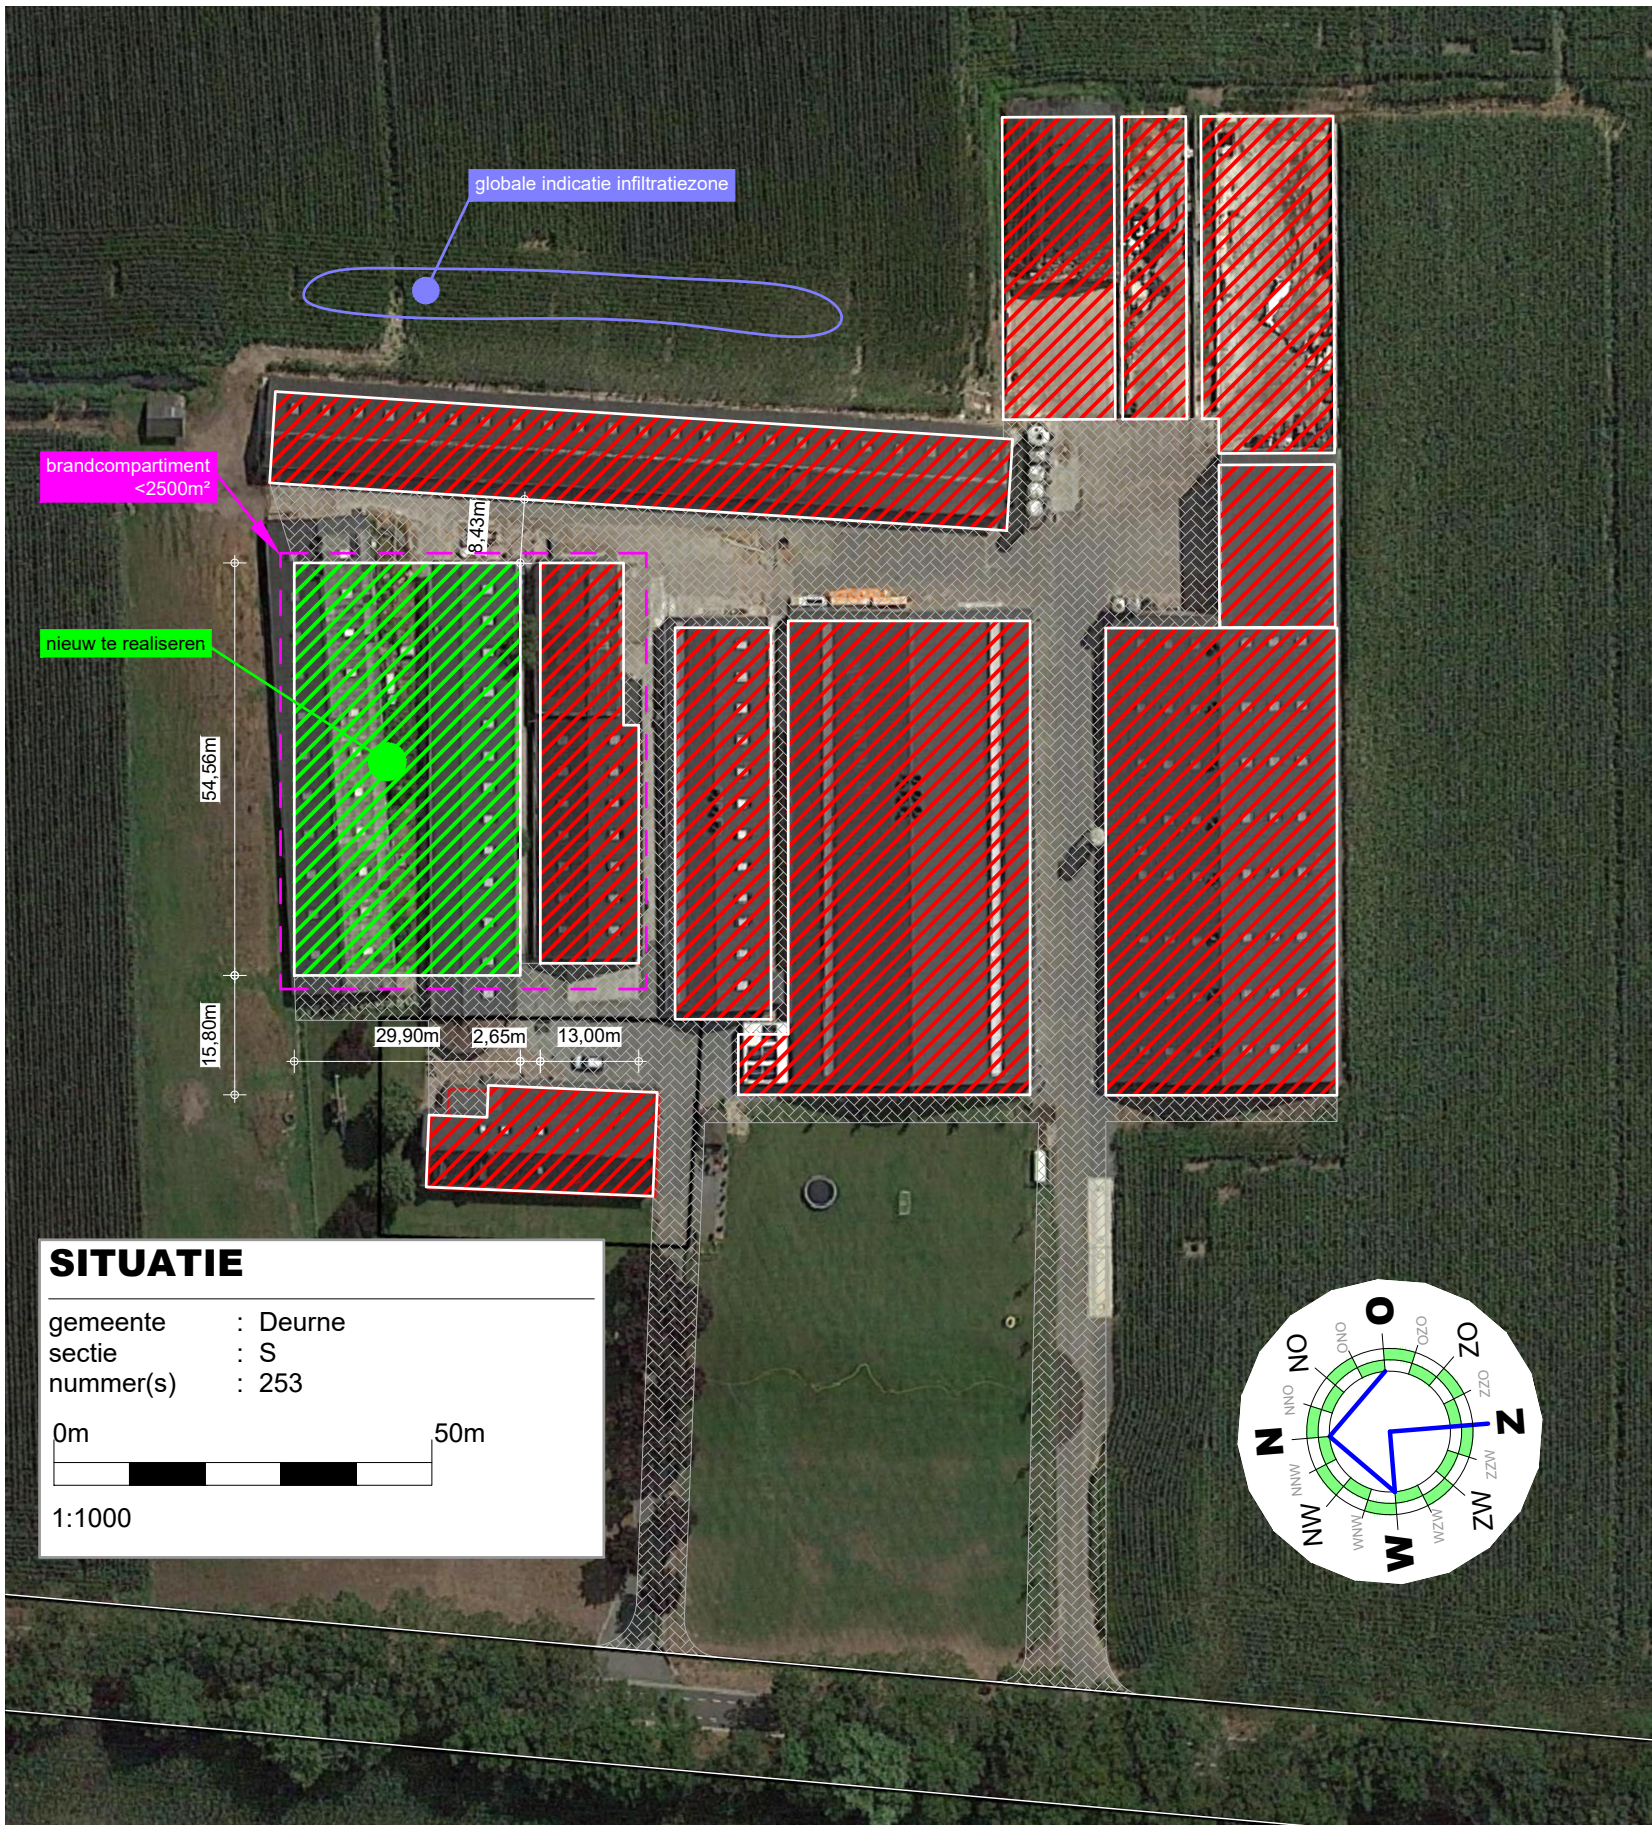


TEKENING BEHOORENDE BIJ AANVRAAG OMGEVINGSVERGUNNING ACTIVITEIT BOUW

Alle maten en aantallen vooraf in het werk te controleren! constructie van fundering, vloeren, prefab elementen, staal- en houtconstructies volgens opgave constructeur en/of fabrikant/leverancier. dilatatie in metselwerk volgens opgave leverancier/fabrikant.


blad 01 Plattegrond(en), gevels, doorsnede en situatie. Funderings- en roteringsplan, tussenvloer, kapplan en principe-details.

Project	Plan voor het realiseren van een bedrijfsgebouw	Cont. pers Tekenaar	BS PB
Projectlocatie	Snoertsebaan 34 5753 RS Deume	Proj.nr. Blad Schaal Formaat	180055-003-001 1/1 1:100/1000
Onderdeel	Bestektekening	Datum Gewijzigd	06-10-2021
Heuvelstraat 12 5751 HN Deume 0460-242133 www.arvels.nl info@roba-advies.nl		ROBA Advies	
Onderdeel van aanvraag		© ROBA ADVIES	

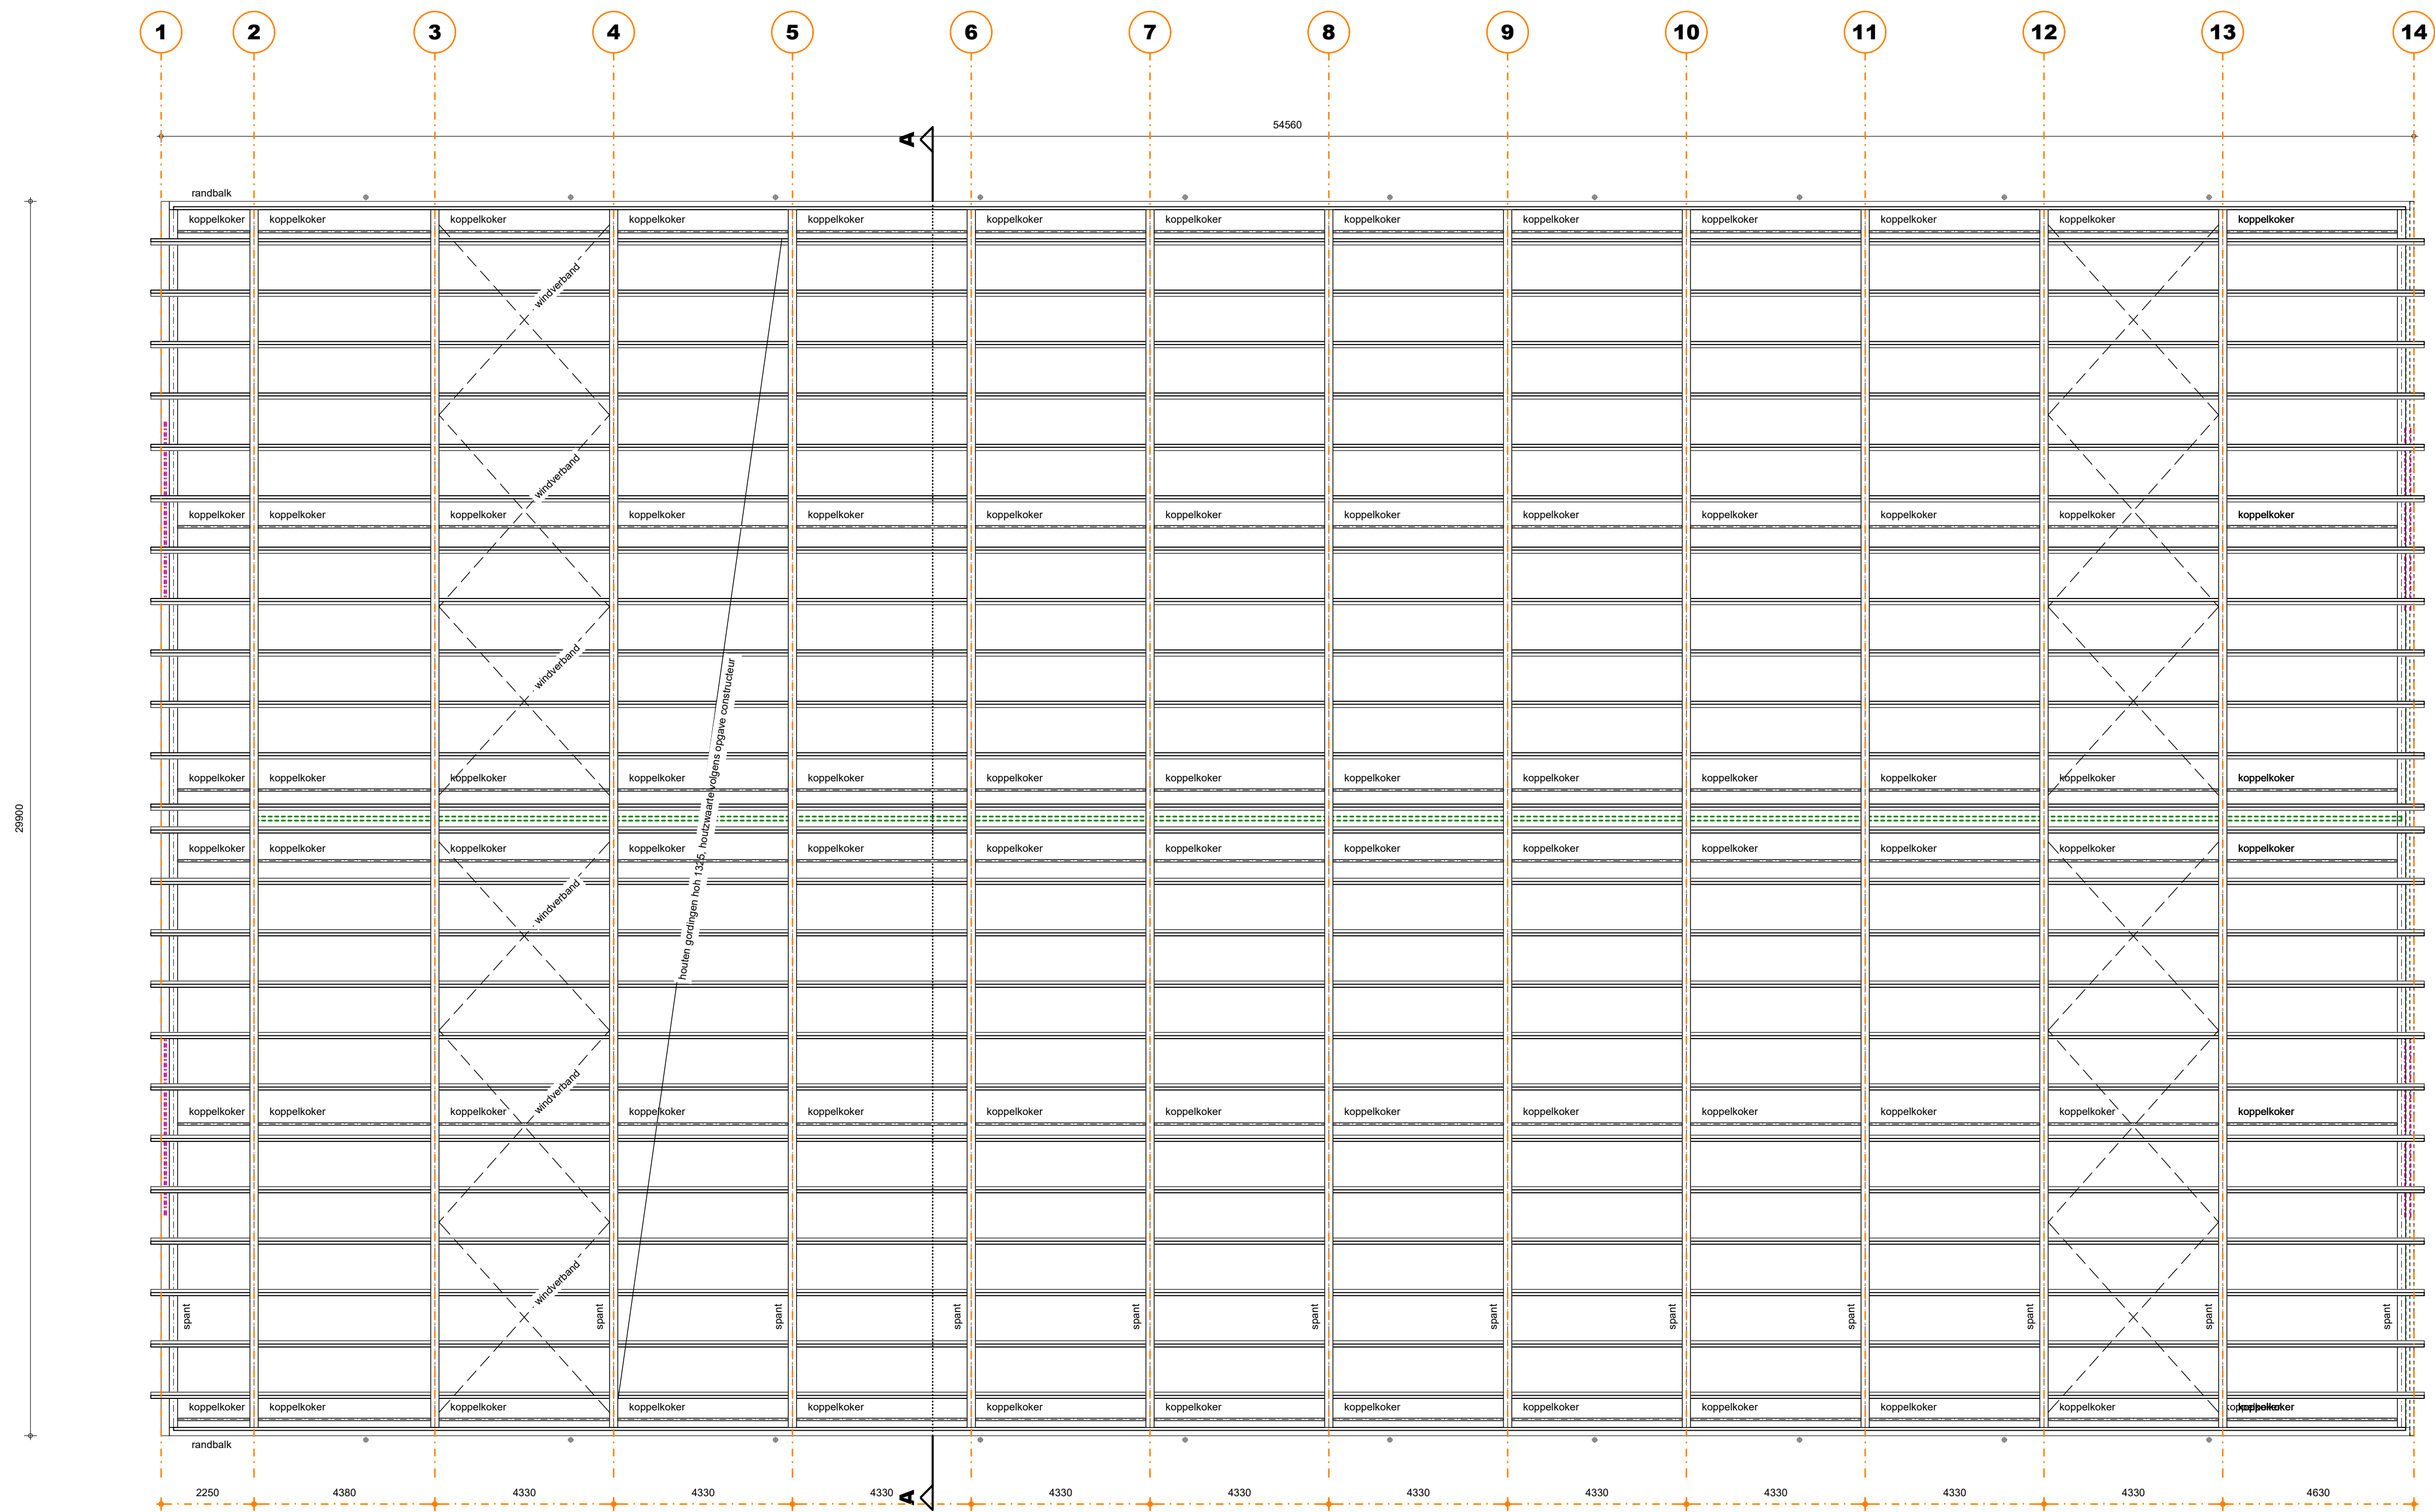


KAPPLAN

Staalconstructie volgens opgave constructeur (kolommen, liggers, windverband, windbok, koppelkokers e.d.)
Staalwerk in contact met buitenlucht thermisch verzinken.
Boven alle muur openingen lateien aanbrengen volgens opgave constructeur.
Mauurplaten, randbalken, gordingen, kepers, slapers, spanten en ravelingen volgens opgave constructeur.

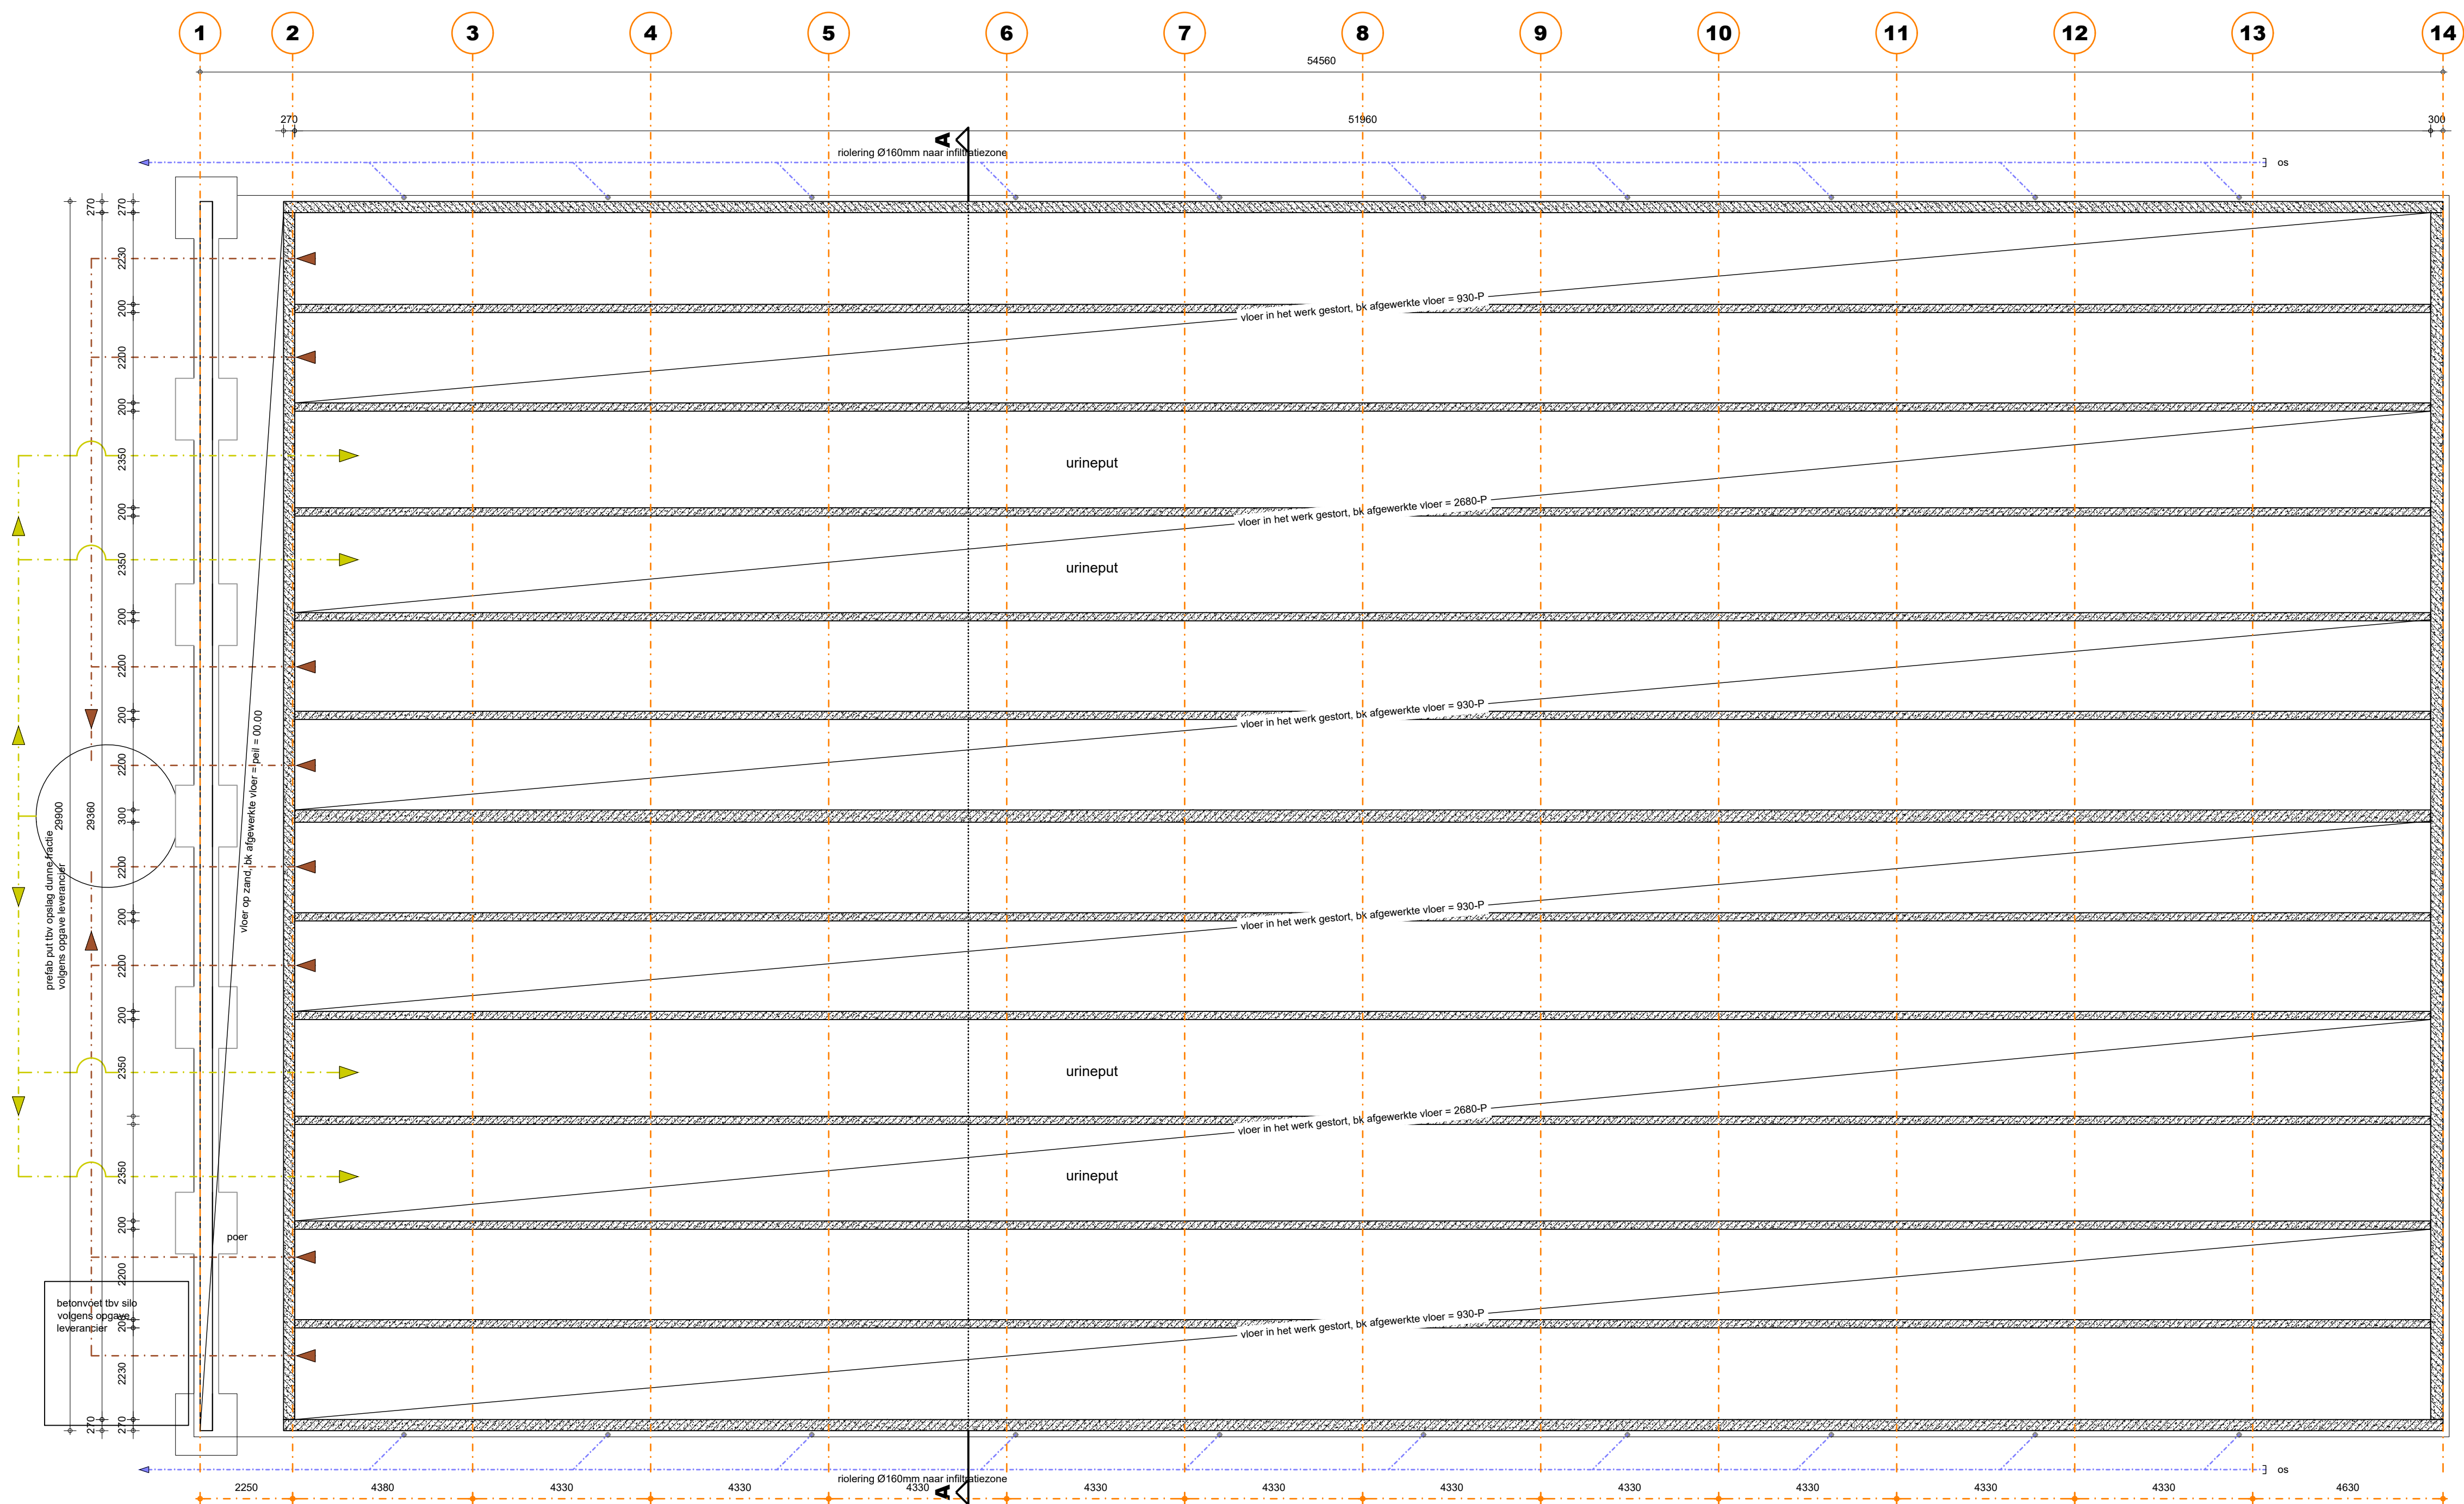

FUNDERING/RIOLERING/PUTTENPLAN

Fundering volgens opgave constructeur.
Wapening betonconstructies volgens opgave constructeur.
Putwanden / vloeren volgens opgave constructeur.
Putwanden gestort beton, exacte plaats en aantal sparingen in put i.o.m. opdrachtgever (aangegeven wanddikten zijn minimale maten exacte dikten volgens constructeur).
Staalconstructie volgens opgave constructeur.
Staalwerk in contact met buitenlucht thermisch verzinken.
Alle riolering van PVC KOMO-keur wanddikte 3.2mm.
Alle hemelwaterafvoeren volgens opgave installateur.
Hemelwaterafvoeren te voorzien van ontfopsingsmogelijkheid.
Hemelwateropvang volgens GRP, water kan wegzijgen op eigen terrein
 $6m^2/100m^2 = 6m^2 \times (1631m^2 / 100m^2) = 98m^2$ (zie situatiekening voor globale positie infiltratiezone)

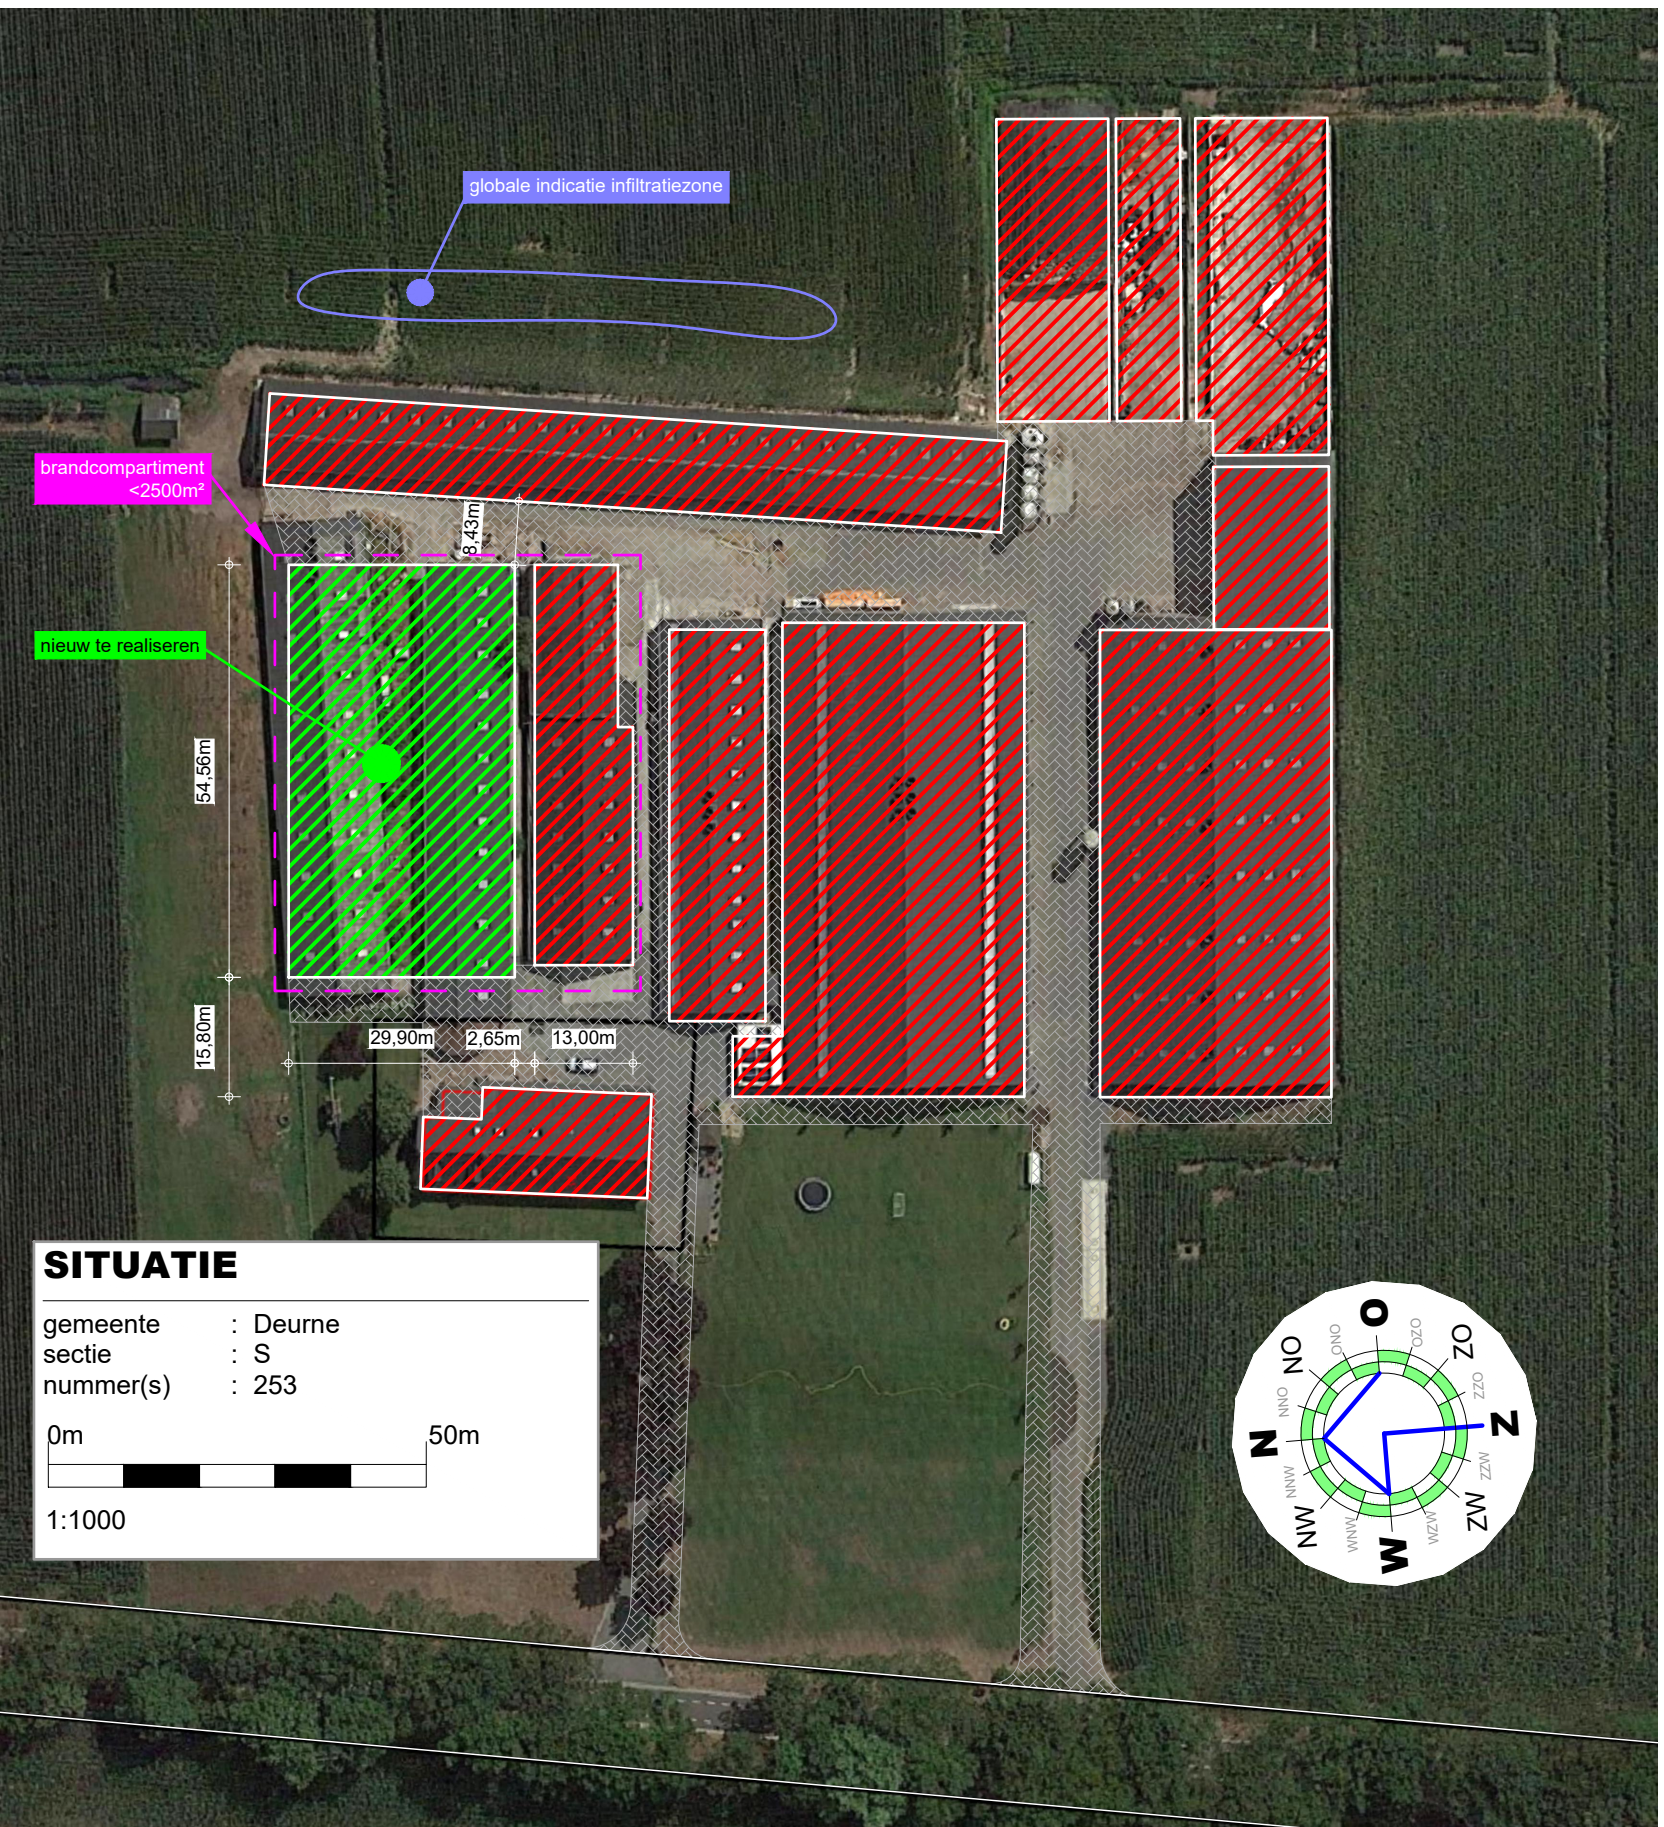

TEKENING BEHORENDE BIJ AANVRAAG OMGEVINGSVERGUNNING ACTIVITEIT BOUW

Alle maten en aantallen vooraf in het werk te controleren!
constructie van fundering, vloeren, prefab elementen, staal- en houtconstructies volgens opgave constructeur en/of fabrikant/leverancier.
dilatatie in metselwerk volgens opgave leverancier/fabrikant.

blad 01 Plattegrond(en), gevels, doorsnede en situatie.
blad 02 Funderings- en rioleringsplan, tussenvoer, kapplan en principe-details.

Project	Plan voor het realiseren van een bedrijfsgebouw	Cont. pers. Tekenaar	 
Projectlocatie	Snoetsebaan 34 5753 RS Deurne	Proj.nr. Blad Schaal Formaat	180055-003-001 1/1 1:100/1000
Onderdeel	Bestektekening		
		Datum Gewijzigd	06-10-2021