


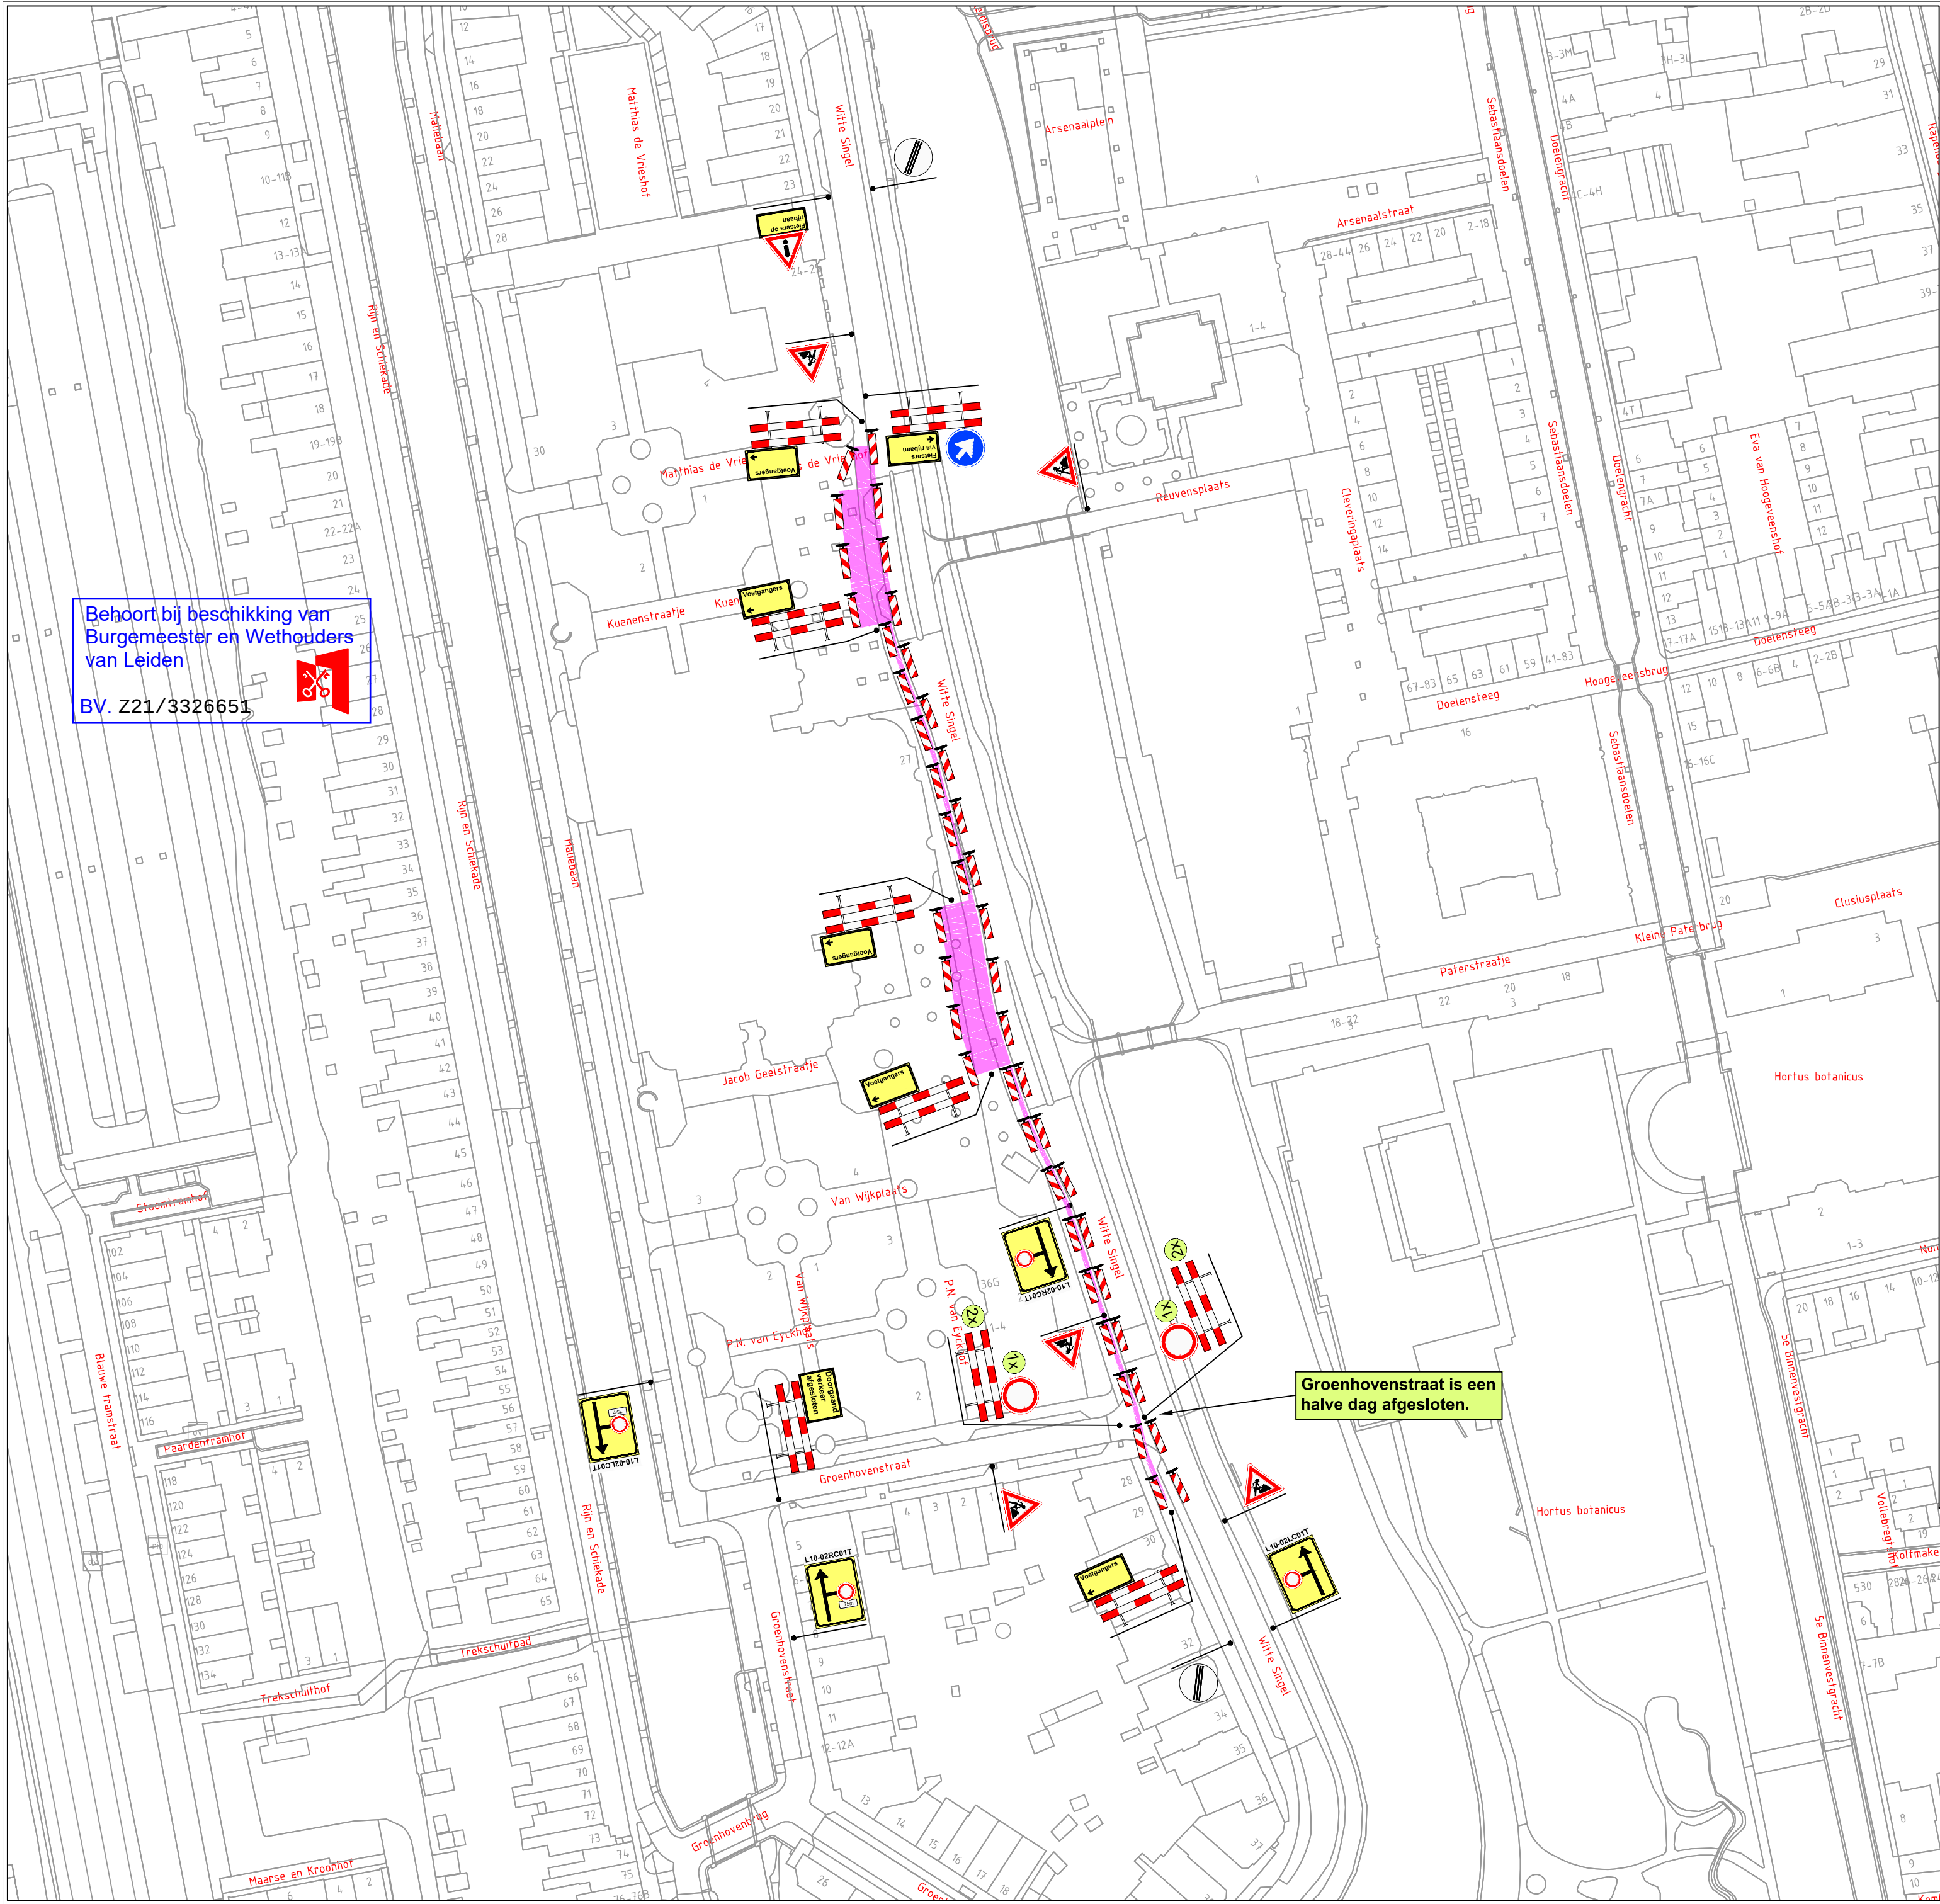


Behoort bij beschikking van
Burgemeester en Wethouders
van Leiden

BV. Z21/3326651



Groenhovenstraat is een
halve dag afgesloten.

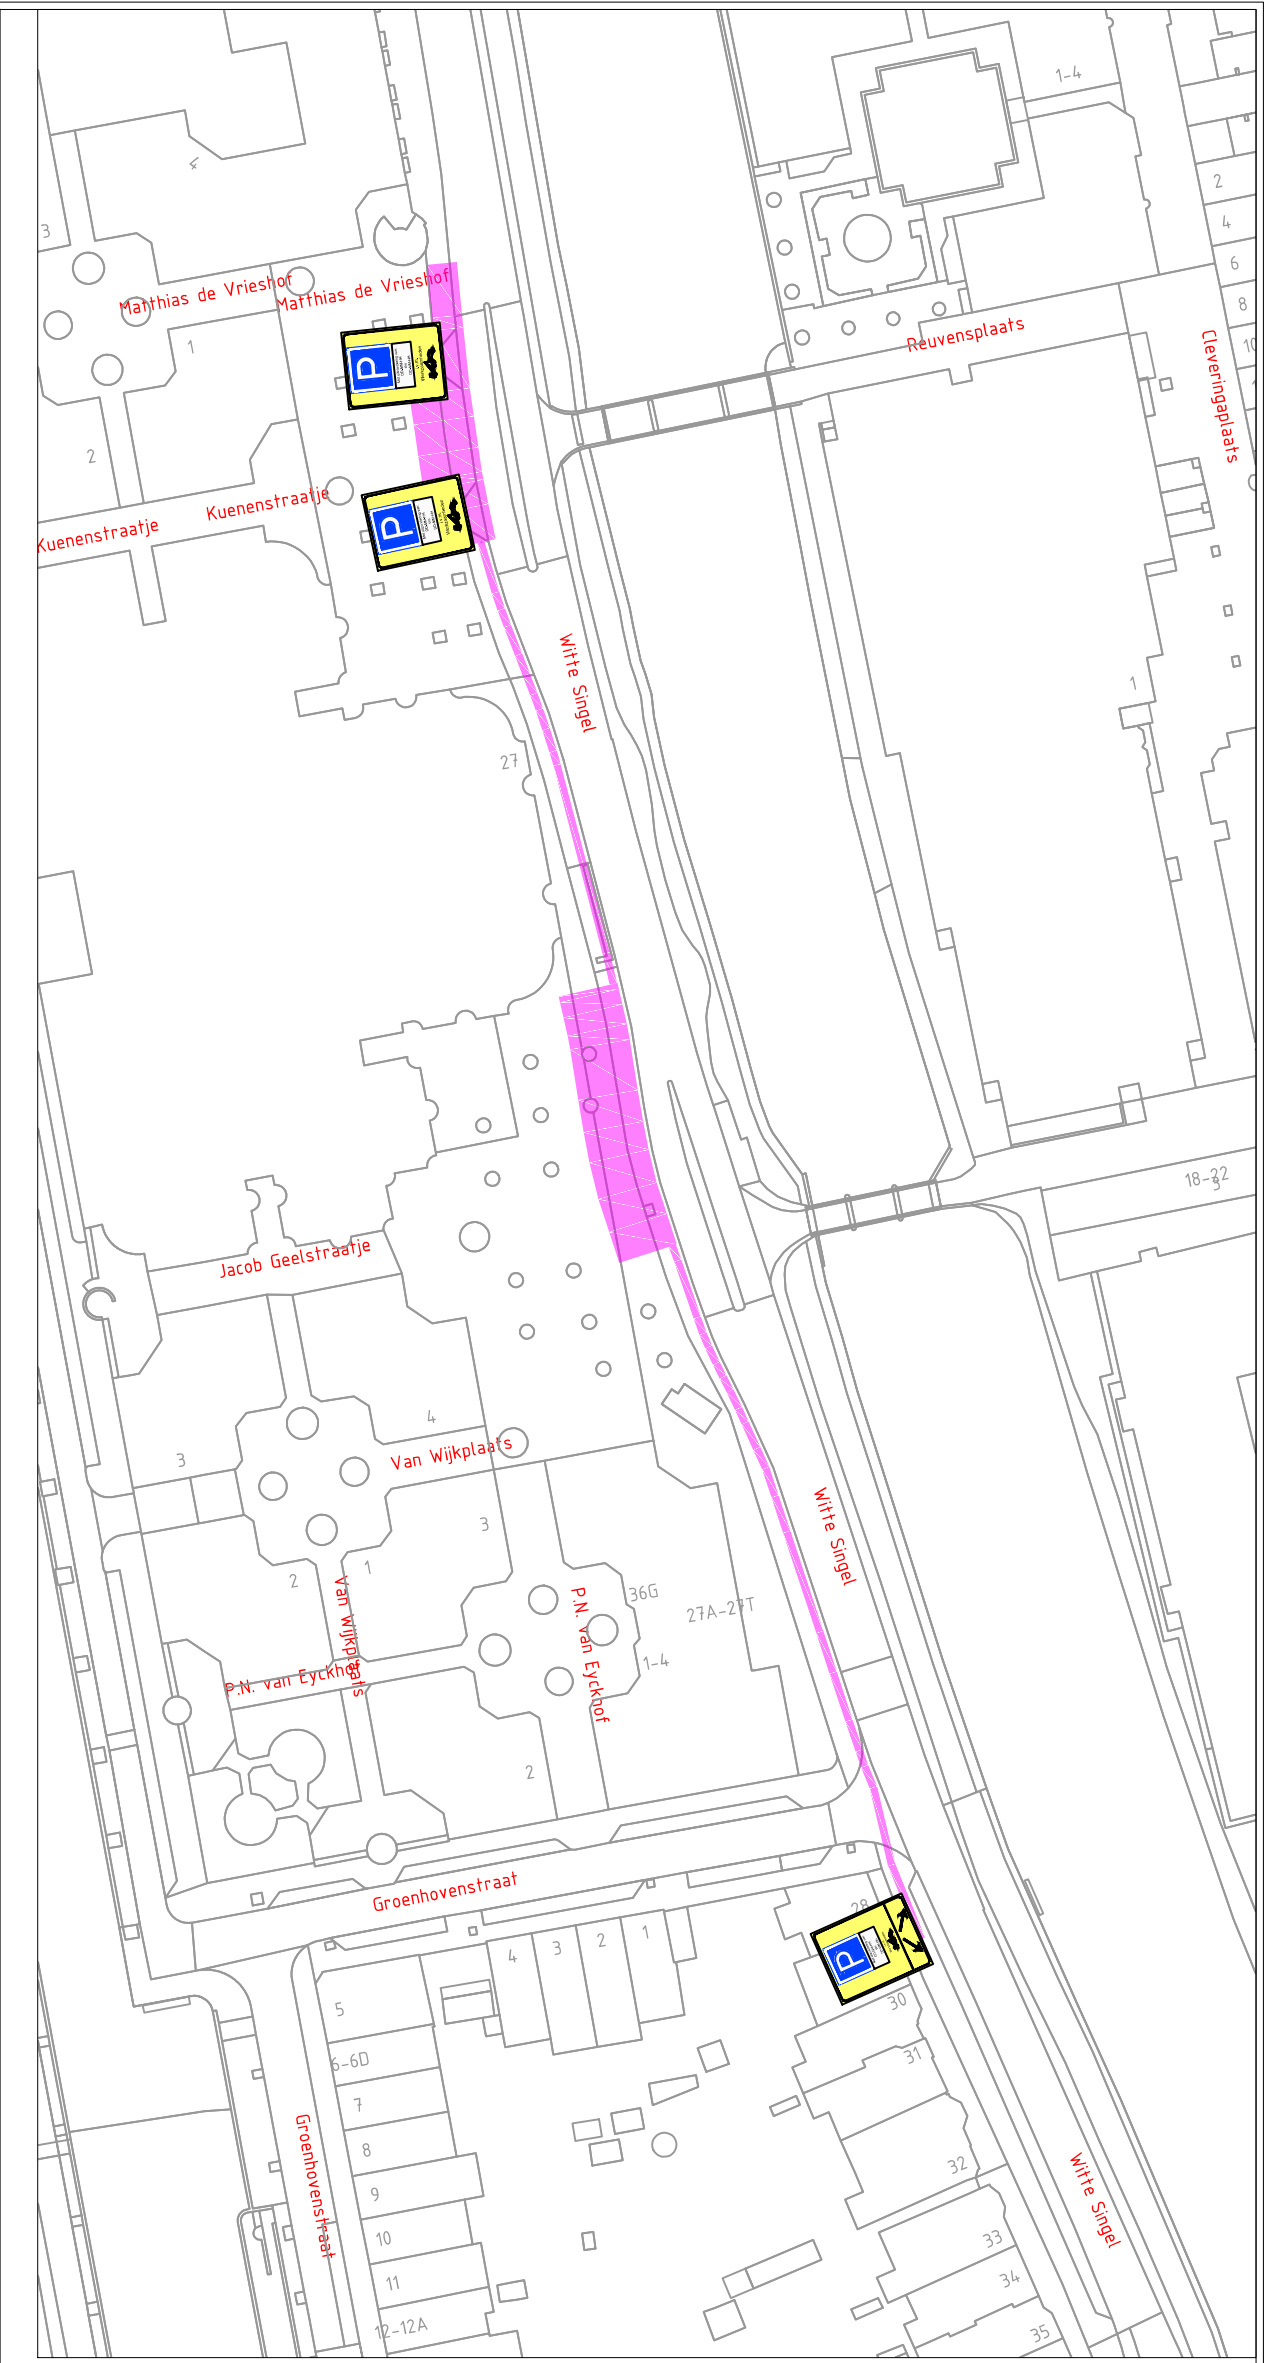

Legenda / verklaring:

- Werkvak
- Bakens

Project / omschrijving:

Werkzaamheden
Witte Singel, Leiden

Uitvoertijd:

Van -2021 t/m -2021

Van :uur tot :uur

BUKO. INFRASUPPORT

ATRON Engineering
Advies & Infra

Ontworpen: E. van Stijn Datum: 16-11-2021	Getekend: E. van Stijn Datum: 16-11-2021	Gecontroleerd: D. van der Kraan Datum: 16-11-2021	Schaal: Formaat: A2 Versie: 1	N.v.t.	Tekeningnummer: EST 21.0777.1
---	--	---	-------------------------------------	--------	----------------------------------