


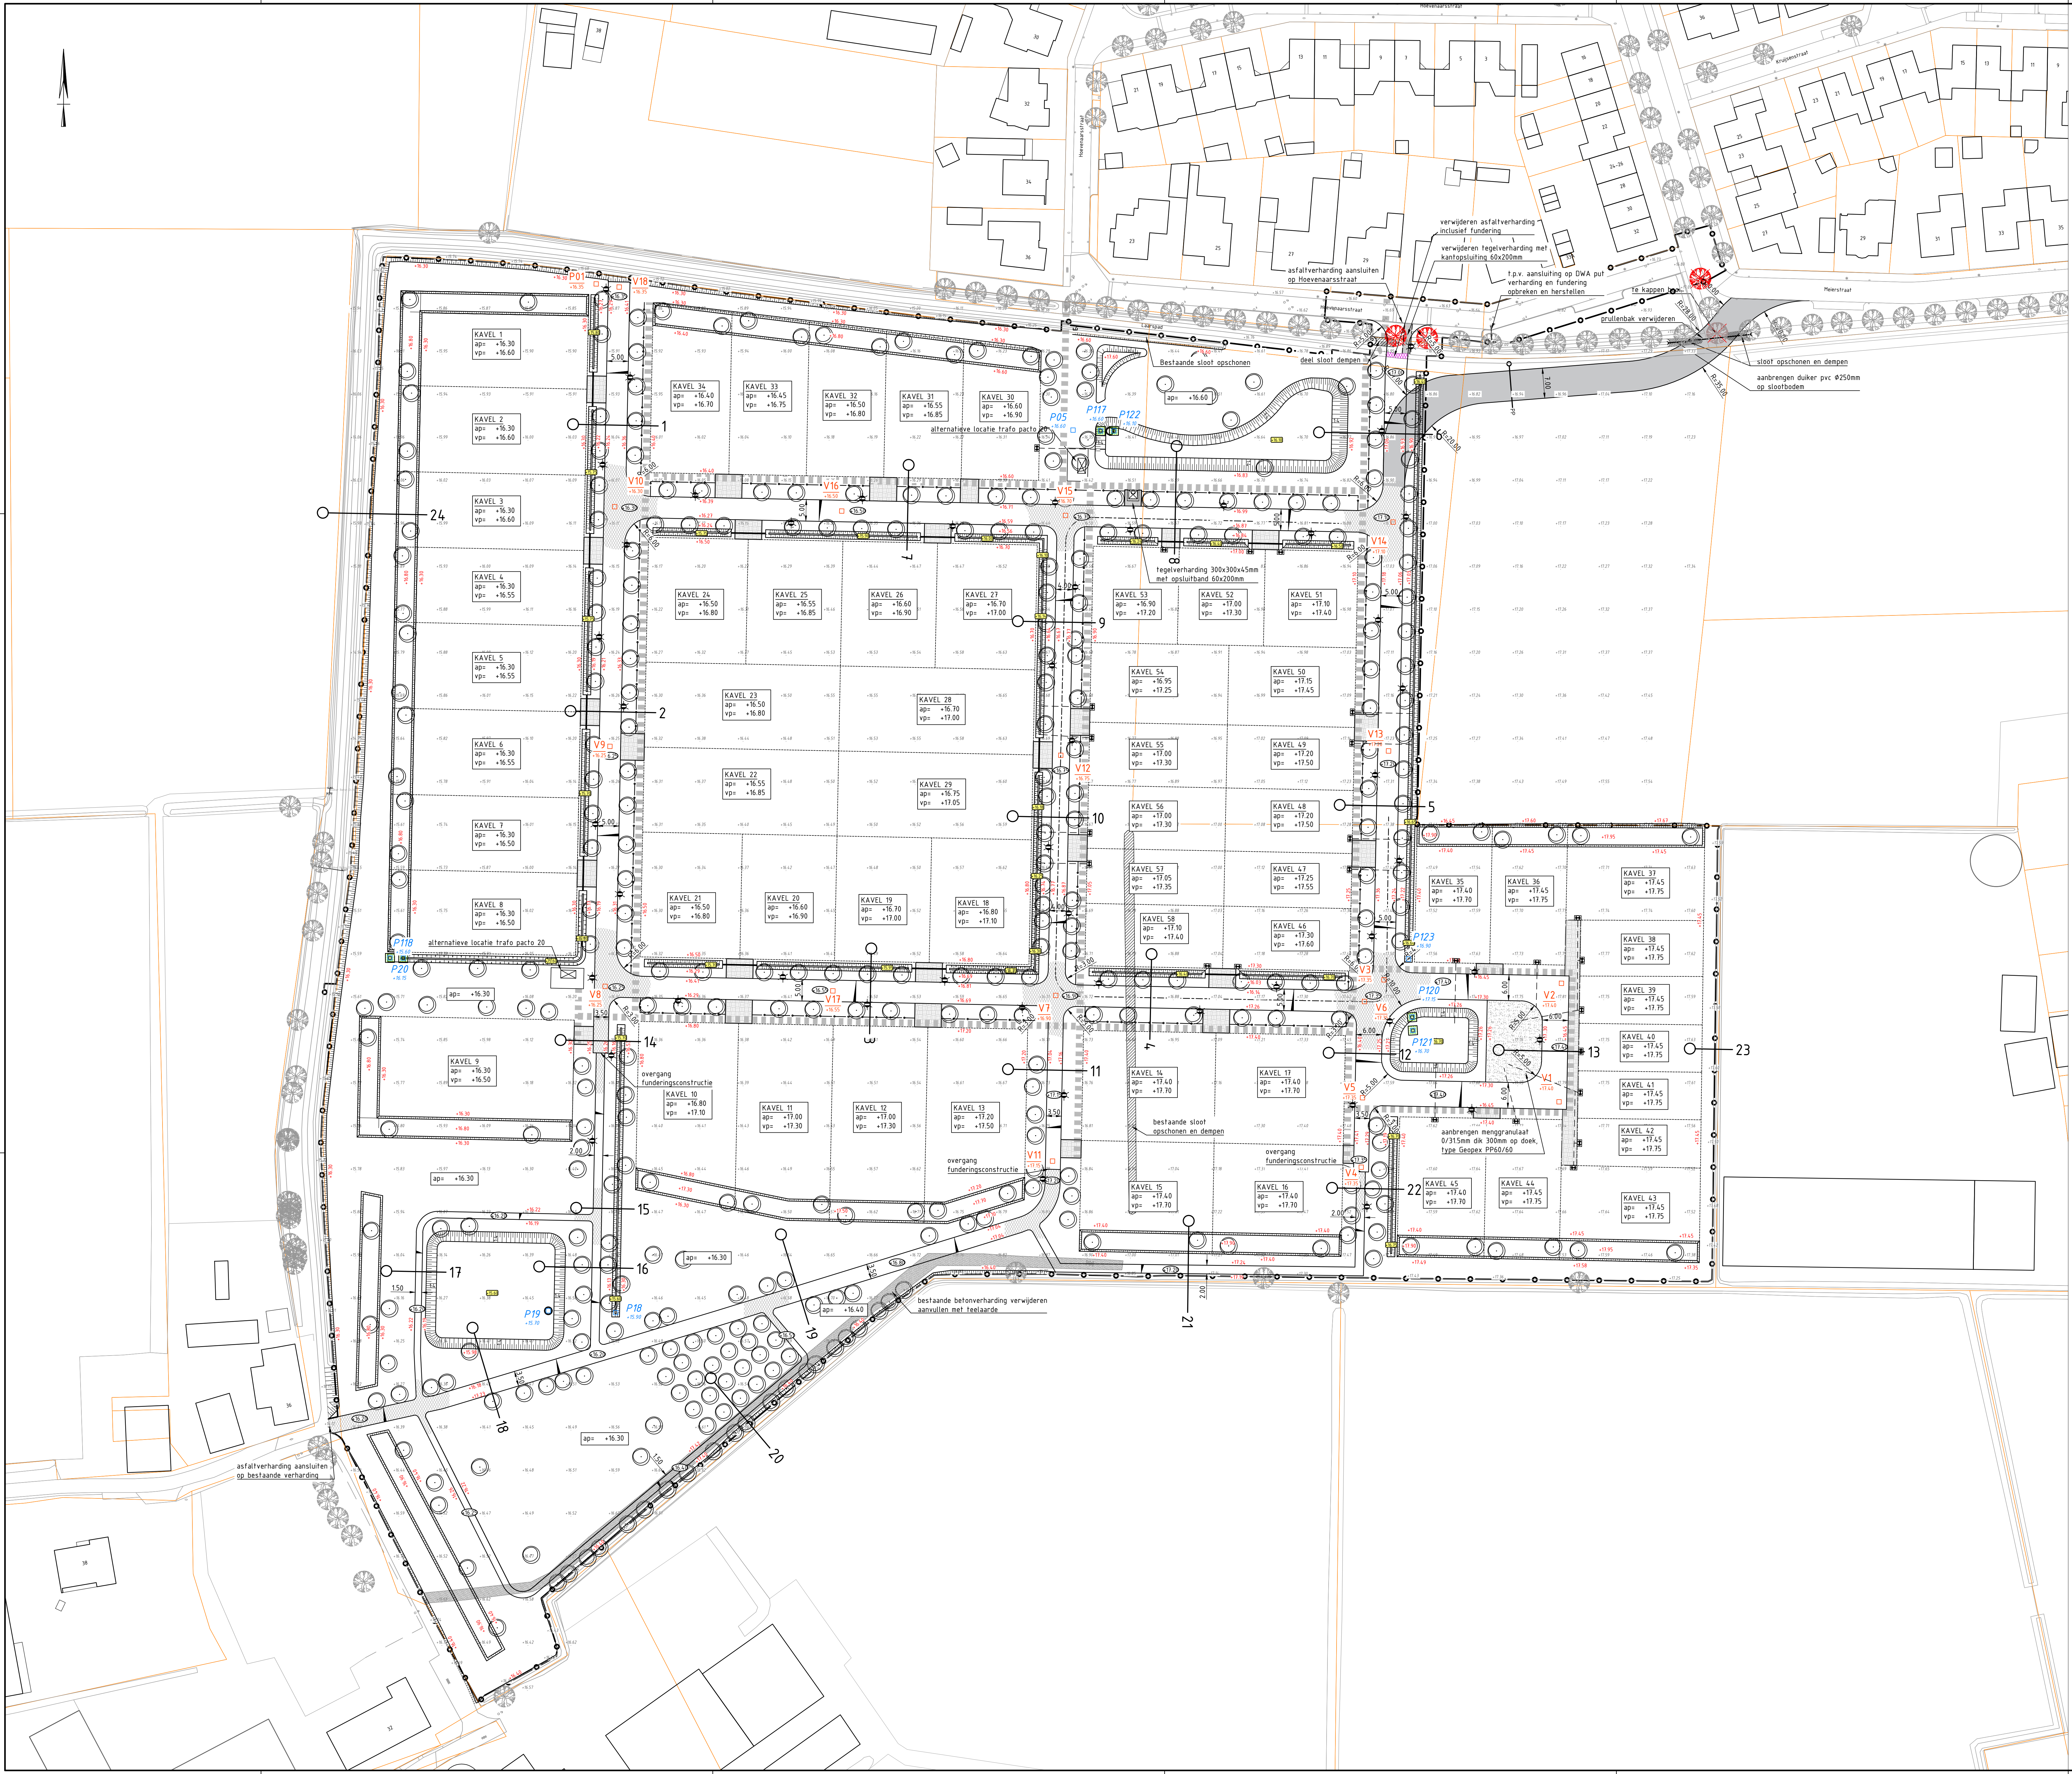

- LEGENDA ALGEMEEN**
- maaielhooft
 - bestaande kadastrale grens met perceelnummer
 - bestaande boom
 - bestaande situatie
 - bebouwing
 - huisnummer
 - 24
 - locatie dwarsprofiel met nummer
- LEGENDA ONTWERP**
- kavelgrens met kavelnummer
 - kant verharding
 - aanleghoogte
 - bodemhoogte greppel/wadi
 - plaatsen lichtmast tijdelijke verlichting, lengte mast 4,00m, locatie indicatief
 - afwerken talud rondom overstortpunt
 - te planten boom incl. plantgatverbetering, zie detail tek. 353871-T010-L01 voor soorten zie tek. 353871-T011-L01
 - bestaande boom kappen en verwijderen stobbe
 - aanbrengen voorbetschem-/doek type SG InfraProtect, hoog 100m t.p.v. nutsstrook
 - aanbrengen aco ligspoot type n.t.b.
 - greppel, diepte 0,50m talud 2:1, bodembreedte 0,30m
 - inrit, betonstraatssteen KF, blokverband, kleur grijs met opsluitband 120x250mm
 - wadi, diepte 0,60m t.o.v. maaiveld, talud 1:1
 - houtwal, hoog 0,50m
 - voegelbosje, hoog 1,00m
 - inzaaien met gras, mengsel B3
 - aanbrengen asfalt, 80mm AC22 base OL-B
 - aanbrengen menggranulaat 0/315, dik 300mm op doek, type Geopex PP60/60
 - opschonen en dempen bestaande sloot
 - verwijderen bestaande betonverharding
 - kavelnummer, ap = afwerkpeil kavel vp = voorlooppiepl vloerpeil woning
 - grens plangebied
 - nutsstrook, breed 1,50m

0652468782-C
watersysteem en aanleghoogte
onderdeel bouwrijpsituatie

Maten in meters, tenzij anders aangegeven
Materiaal in millimeters
Hoogten in meters t.o.v. N.A.P.


DEFINITIEF

Ontwikkelingsmaatschappij Ruimte voor Ruimte
Laarspad te Gilze en Rijen
Bouwrijp situatie

Projectnummer	353871-T001-L01	Versie	v1	Datum van afgeve	23-03-2021	Groepsplan	Besteksonderwerp	Contractnummer	Sweco353871-1
Blad	Van	Schaal	1:500	Formaat	A0-L (ISO)	Kenners	EINDHOVEN	Gel.	CECW
								Grac.	NRAH
								Aut.	JELD

WWW.SWECO.NL
© Sweco Nederland B.V. Alle rechten voorbehouden

SWECO

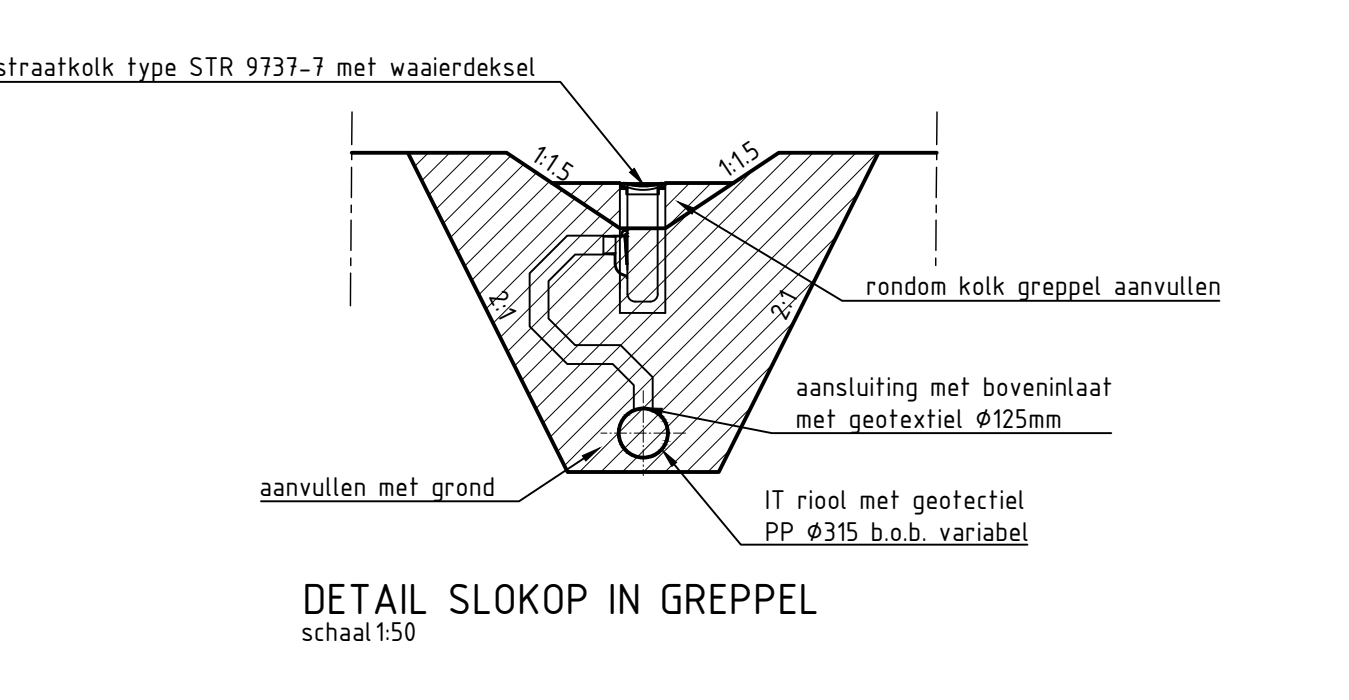

Maat in meters, tenzij anders aangegeven Maatbaten in millimeters Hoogtebaten in meters Loox N.A.P.			
Omschrijving Ontwikkelingsmaatschappij Ruimte voor Ruimte Project Laarspad te Gilze en Rijen Locatie Bouwrij situatie riolering en nutsdrook			
Projectnummer	Tekeningnummer	Versto	Datum van uitgave
353871	353871-T002-L01	v1a	23-03-2021
		Ontwerper	Contractnummer
		Bestekontwerp	SWECO353871-1
Blz	Van	Schaal	Formaat
L01		1:500	A4-L (ISO)
		Klein	EINDHOVEN
		CECW	NRAH