


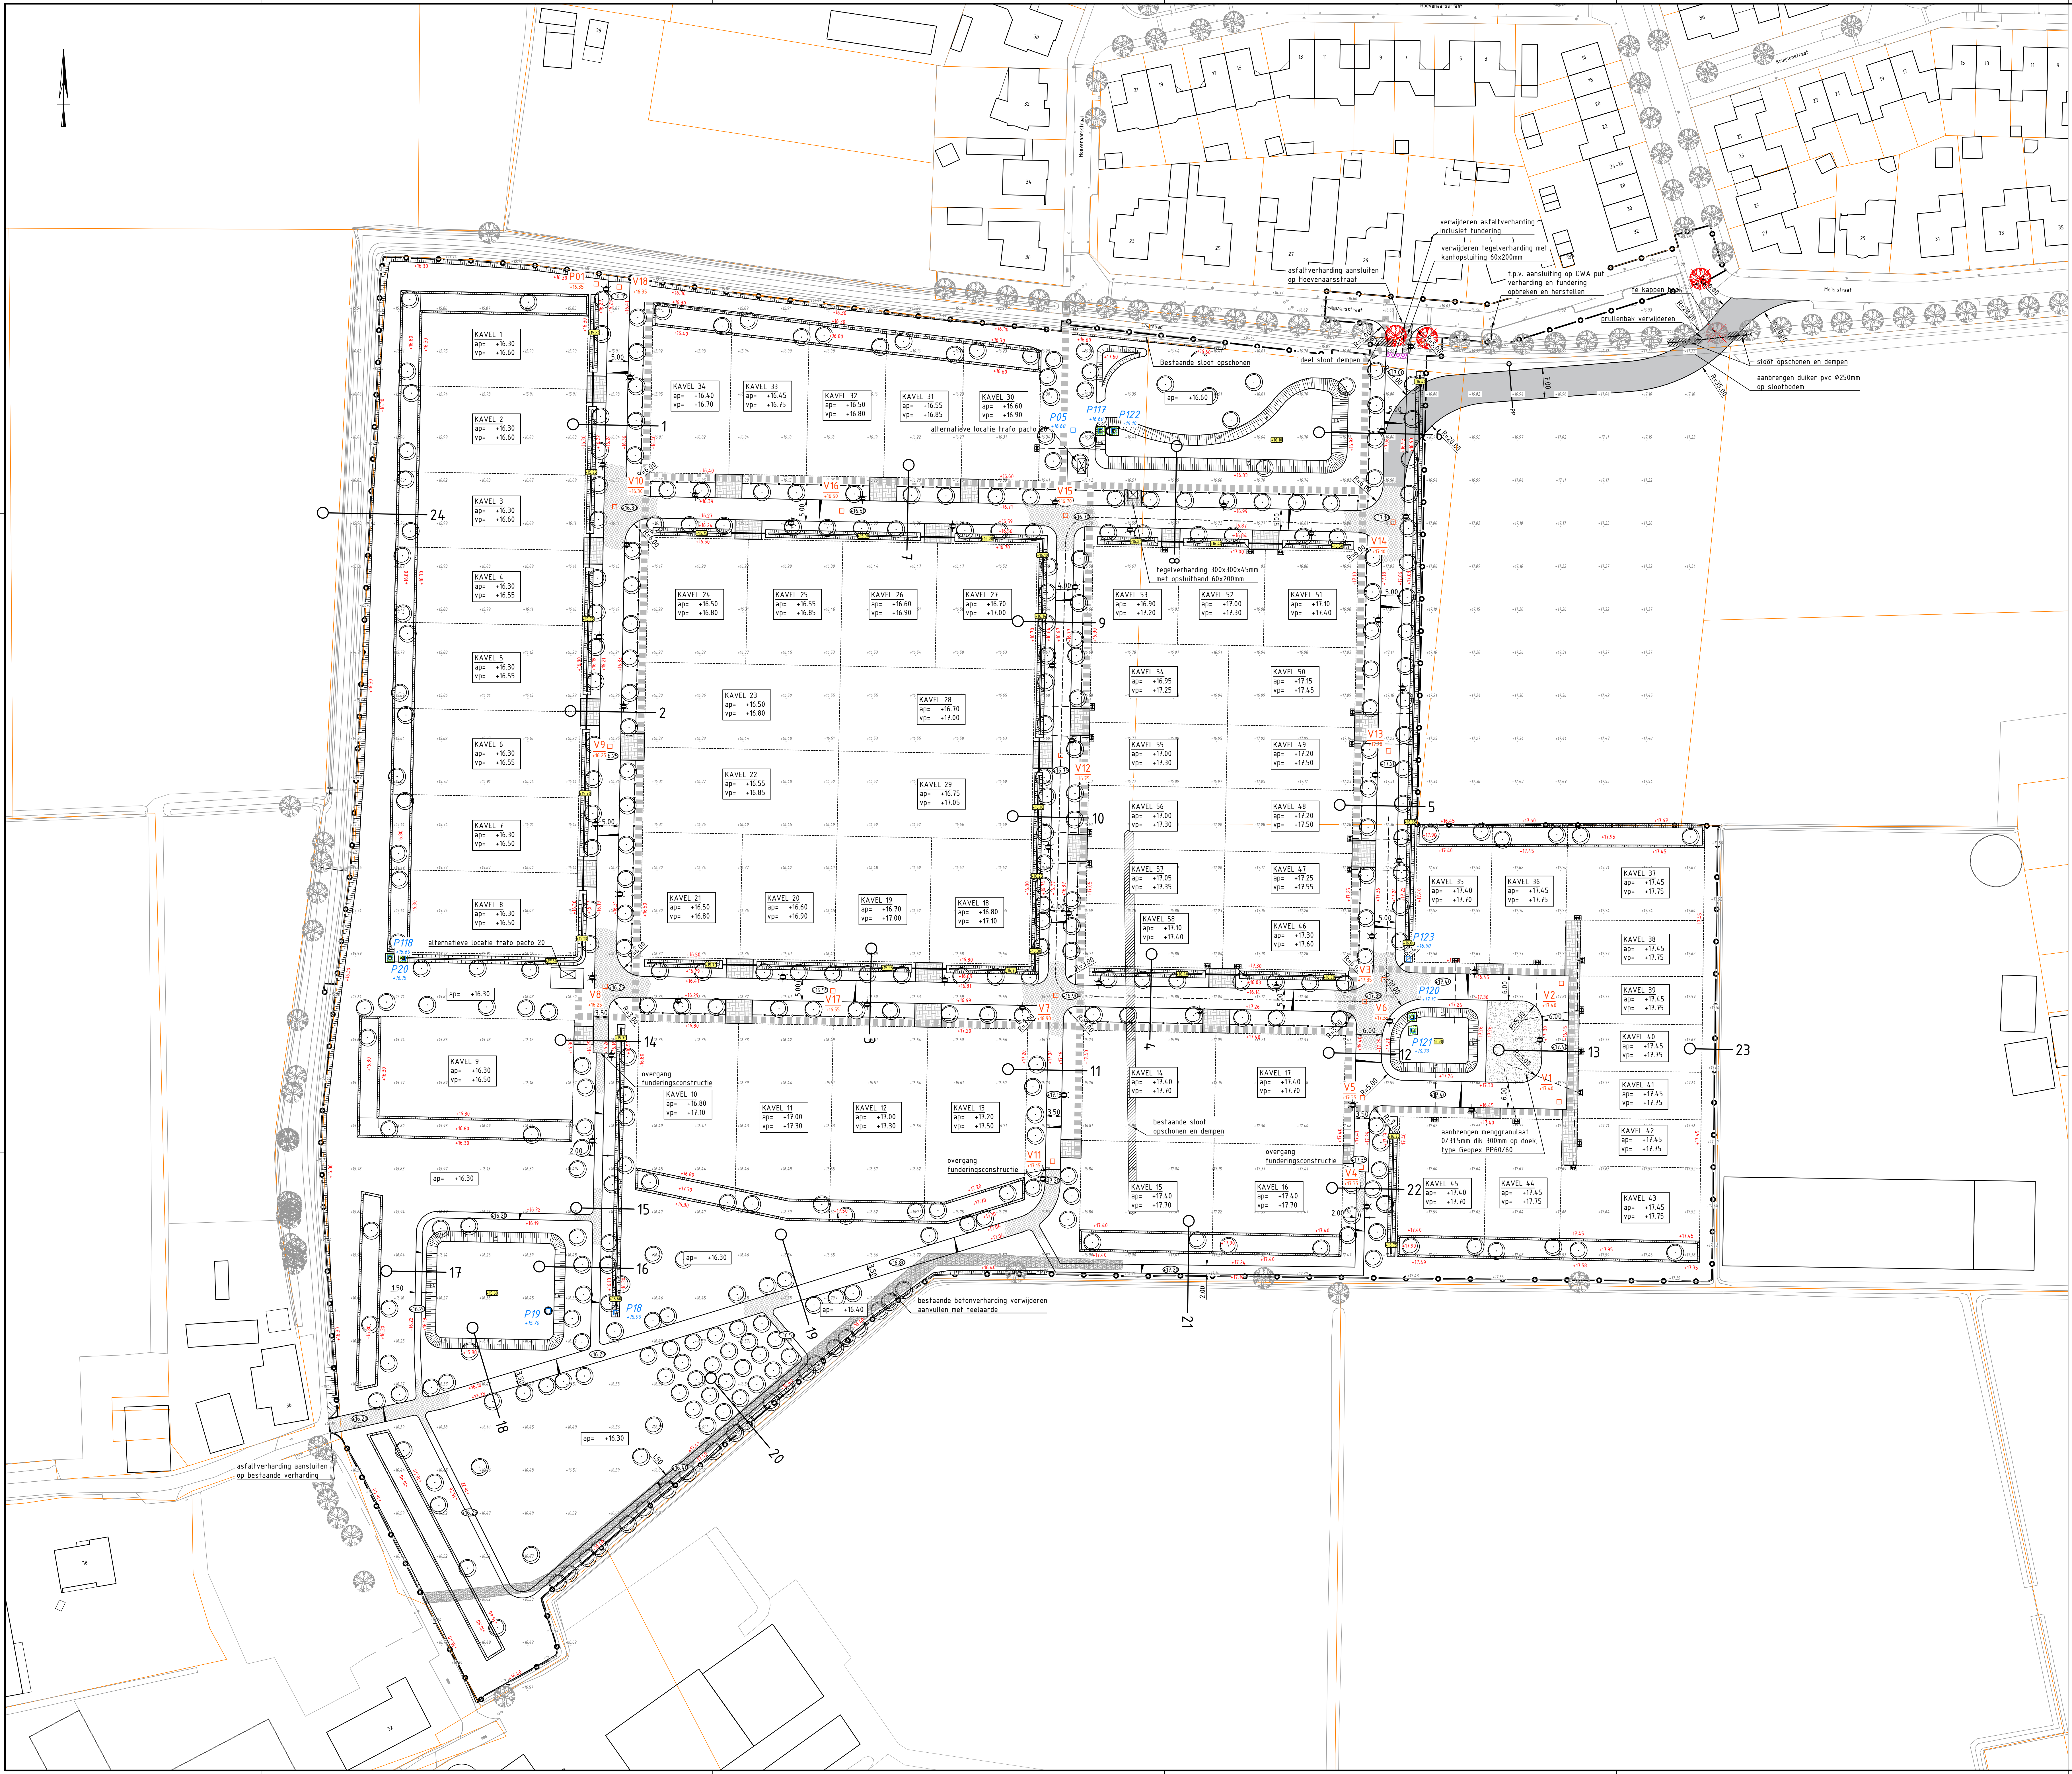


- LEGENDA ALGEMEEN

 - maaielhooft
 - bestaande kadastrale grens met perceelnummer
 - bestaande boom
 - bestaande situatie
 - bebouwing
 - huisnummer
 - 24
 - locatie dwarsprofiel met nummer
- LEGENDA ONTWERP

 - kavelgrens met kavelnummer
 - kanal verharding
 - aanleghoogte
 - bodemhoogte greppel/wadi
 - plaatsen lichtmast
 - afwerken talud rondom overstortpunt
 - te planten boom incl. plantgatverbetering
 - bestaande boom kappen en verwijderen stobbe
 - aanbrengen verlichtings-/doek type SG InfraProtect
 - aanbrengen aco liggoet type n.t.b.
 - greppel, diepte 0.50m
 - inricht, betonstraatssteen KF, blokverband, kleur grijs
 - wadi, diepte 0.60m t.o.v. maaiveld, talud 1:4
 - houtwal, hoog 0.50m
 - voegels, hoog 1.00m
 - inzaaien met gras, mengsel B3
 - aanbrengen asfalt, 80mm AC22 base OL-B
 - aanbrengen menggranulaat 0/315, dik 300mm op doek, type Geopex PP60/60
 - opschonen en dempen bestaande sloot
 - verwijderen bestaande betonverharding
 - kavelnummer, ap = afwerkpeil kavel
 - grens plangebied
 - nutsstrook, breed 1.50m

0652468782-C
watersysteem en aanleghoogte
onderdeel bouwrijpsituatie

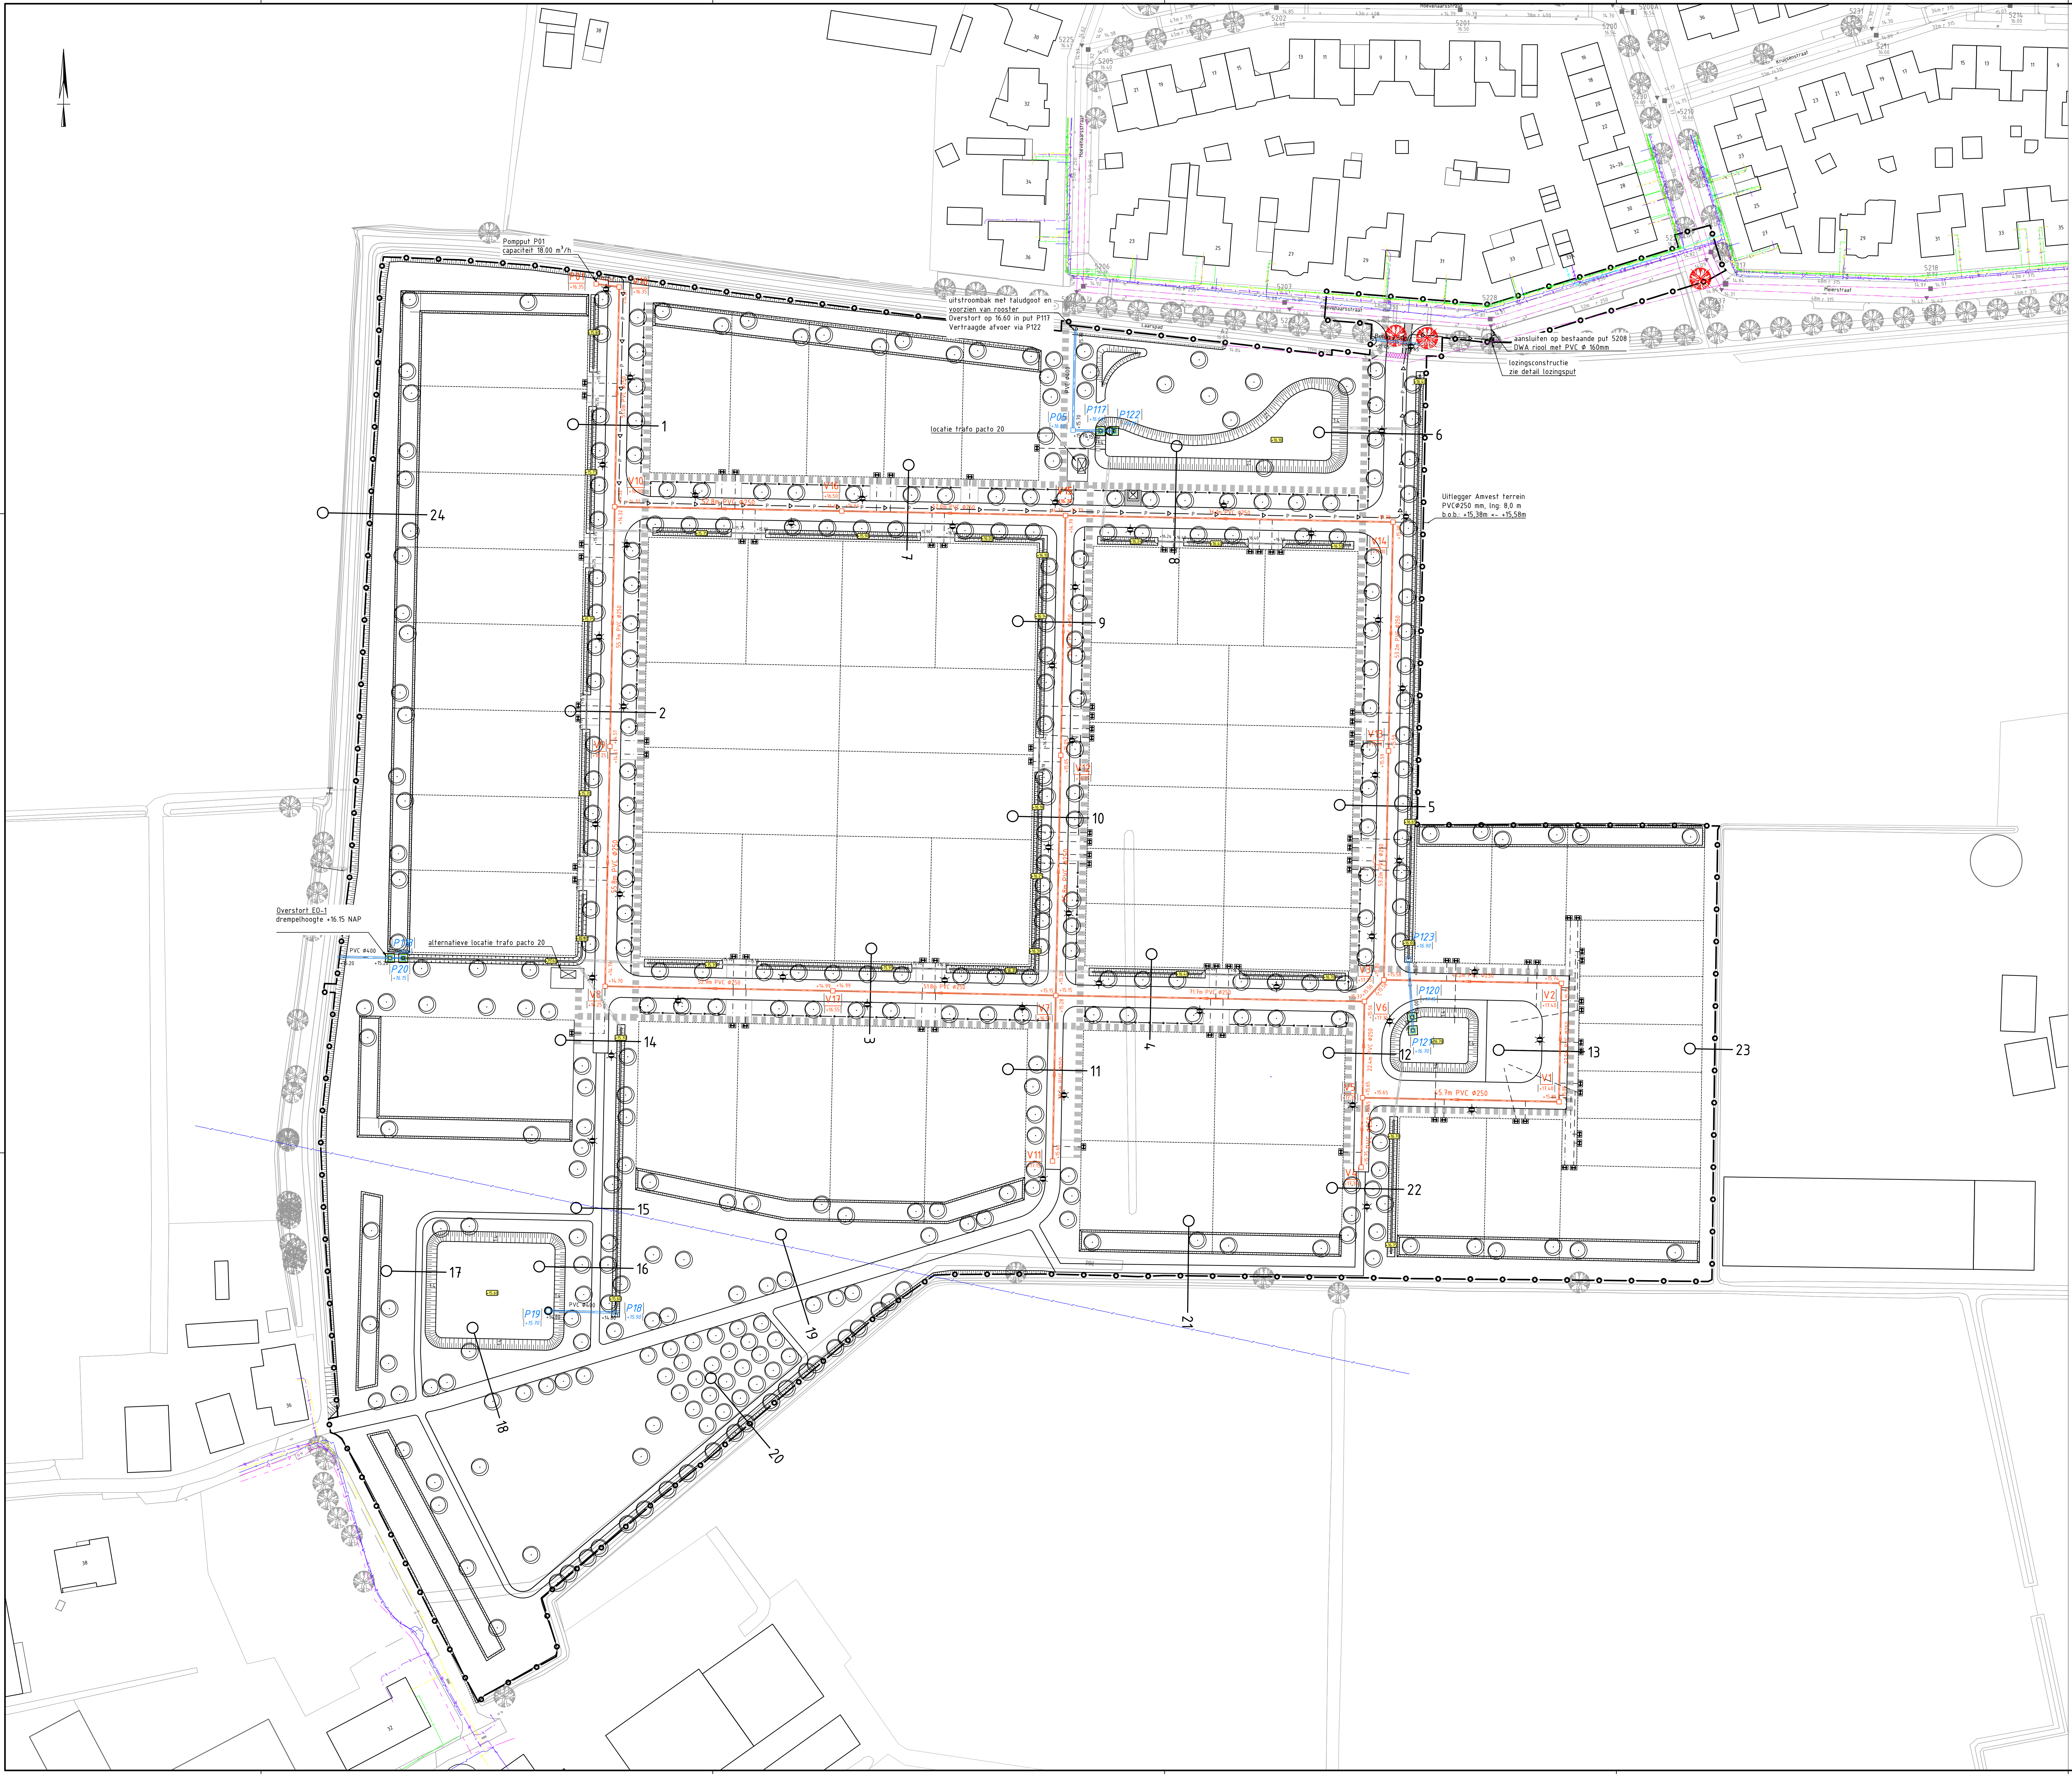

- LEGENDA ALGEMEEN**
- bestaande boom
- bestaande situatie
- bebouwing
- huisnummer
- put HWA riool met putnummer en putdekselhoogte
- put DWA riool met putnummer en putdekselhoogte
- HWA/DWA riool met strenggegevens
- locatie dwarsprofiel met nummer
- 24


LEGENDA ONTWERPkavelgrenskant verhardingbodemhoogte greppel/wadiplaatsen lichtmast tijdelijke verlichting, lengte mast 4,00m, locatie indicatiefafwerken talud random overstortputaanbrengen wortelscherm/-doek type n.t.b. , hoog 1,00m t.p.v. nutsstrookaanbrengen aco lijngoot type xxxgreppel, diepte 0,50mtalud 2:3, bodembreedte 0,30mwadi, diepte 0,60m t.o.v. maaiveld, talud 1:4grens plangebied**LEGENDA ONTWERP RIOLERING**V15 inspectieput DWA riolering met putnummer en putdekselhoogteP06 inspectieput met putnummer met waaierdeksel en putdekselhoogte51cm PVC ø250 DWA riool met strenggegevens, kleur grijsPVC ø100 duiker met strenggegevens, kleur bruinhuisaansluiting PVC ø125mm, ontsluitingsstuk met schroefdekselpersleiding PE ø90mm, dekking 110mnutsstrook, breed 150m**LEGENDA KABELS EIN LEIDINGEN**laagspanninggasleiding lage drukmiddenspanningdatatransportriolering vrijvalwaterleiding

"K&L Informatie verkregen uit oriëntatiemelding (200117023_1 d.d. 08-12-2020); de werkelijke ligging kan afwijken."

- LEGENDA ALGEMEEN**
- bestaande boom
- bestaande situatie
- bebouwing
- huisnummer
- put HWA riool met putnummer en putdekselhoogte
- put DWA riool met putnummer en putdekselhoogte
- HWA/DWA riool met strenggegevens
- locatie dwarsprofiel met nummer
- 24

LEGENDA ONTWERPkavelgrenskant verhardingbodemhoogte greppel/wadiplaatsen lichtmast tijdelijke verlichting, lengte mast 4,00m, locatie indicatiefafwerken talud random overstortputaanbrengen wortelscherm/-doek type n.t.b. , hoog 1,00m t.p.v. nutsstrookaanbrengen aco lijngoot type xxxgreppel, diepte 0,50mtalud 2:3, bodembreedte 0,30mwadi, diepte 0,60m t.o.v. maaiveld, talud 1:4grens plangebied**LEGENDA ONTWERP RIOLERING**V15 inspectieput DWA riolering met putnummer en putdekselhoogteP06 inspectieput met putnummer met waaierdeksel en putdekselhoogte51cm PVC ø250 DWA riool met strenggegevens, kleur grijsPVC ø100 duiker met strenggegevens, kleur bruinhuisaansluiting PVC ø125mm, ontsluitingsstuk met schroefdekselpersleiding PE ø90mm, dekking 110mnutsstrook, breed 150m**LEGENDA KABELS EIN LEIDINGEN**laagspanninggasleiding lage drukmiddenspanningdatatransportriolering vrijvalwaterleiding

"K&L Informatie verkregen uit oriëntatiemelding (200117023_1 d.d. 08-12-2020); de werkelijke ligging kan afwijken."

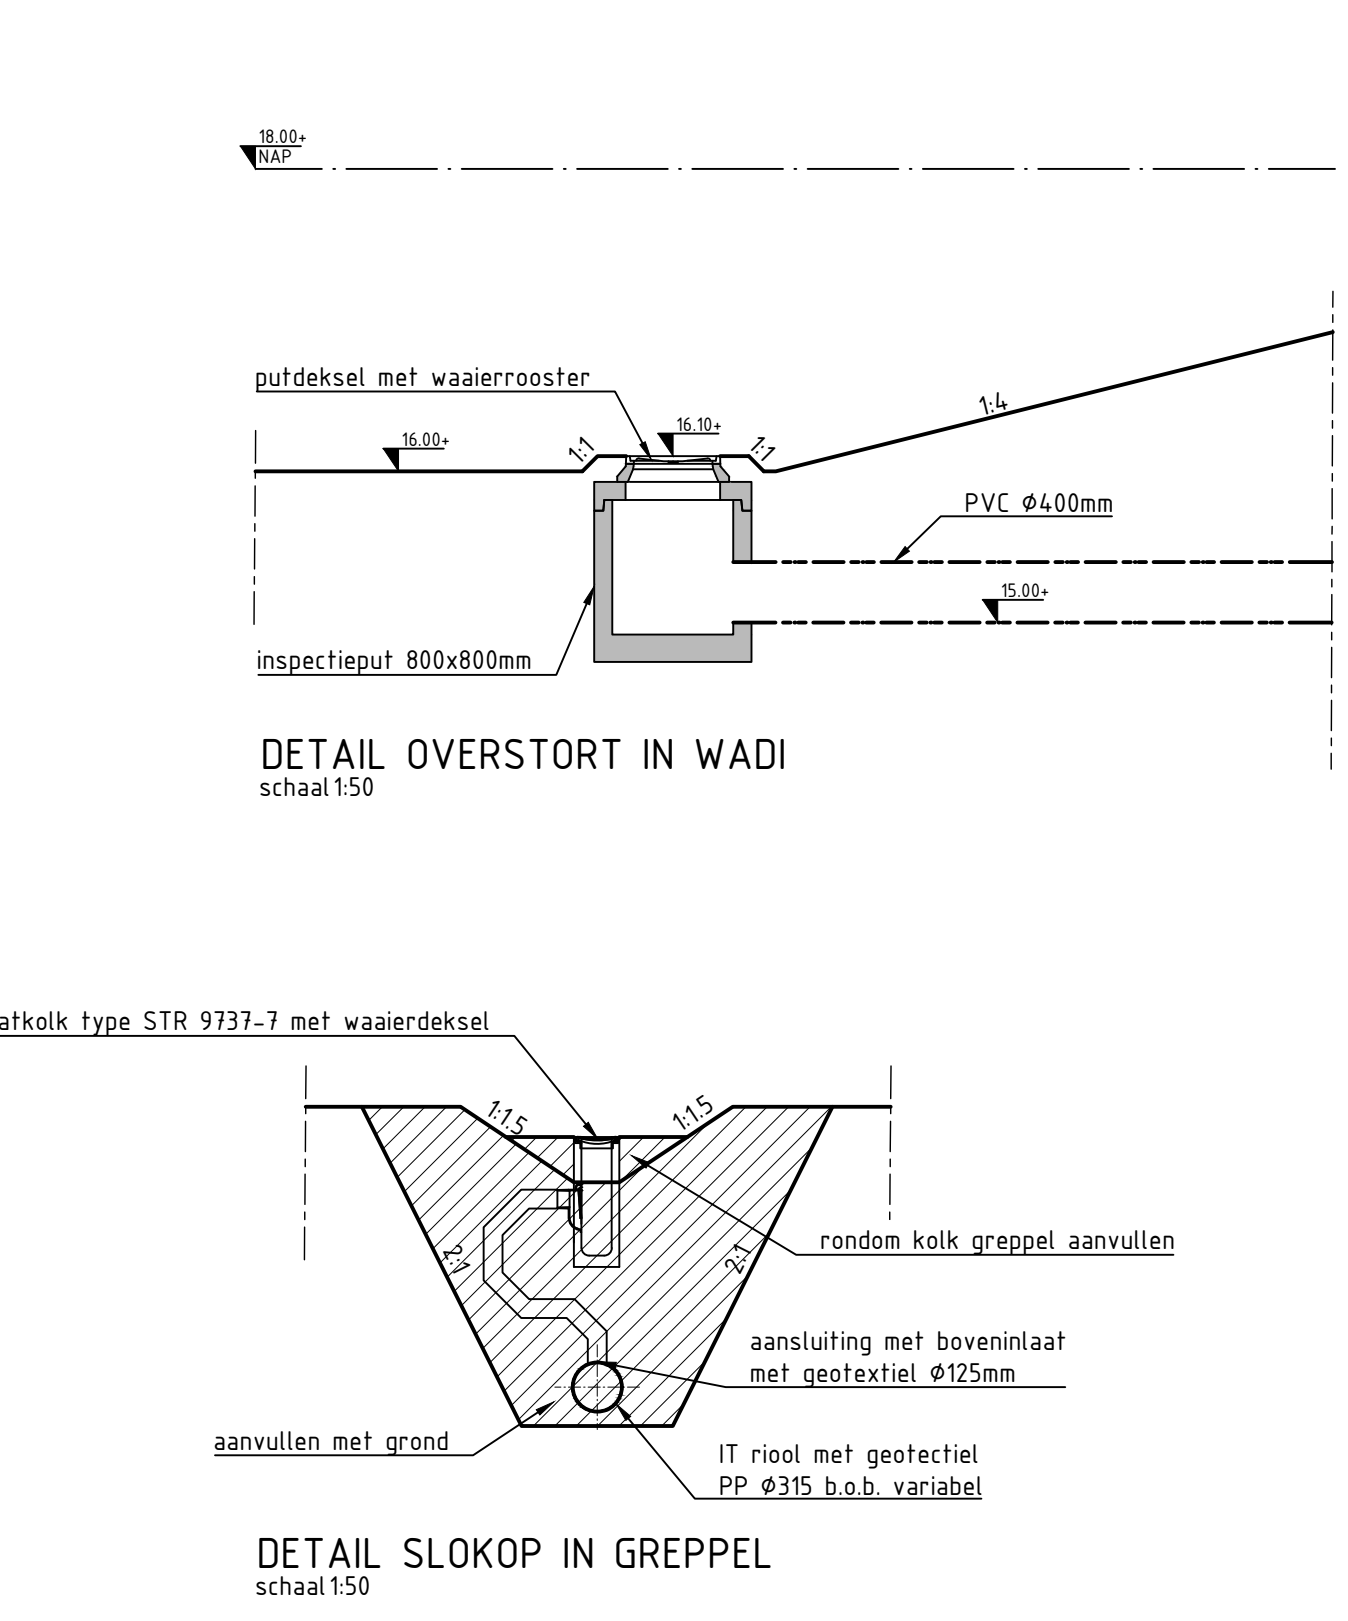

0652468782-D
watersysteem en aanleghoogte
bouwrijpsituatie
riolering en nutsstrook

Maten in meters, tenzij anders aangegeven
Materiaal in rijen
Hoogtegegevens in meters t.o.v. N.A.P.

Ontwikkelingsmaatschappij Ruimte voor Ruimte
Laarspad te Glize en Rijen

Bouwrijpsituatie
riolering en nutsstrook

Projectnummer	Tekeningnummer	Versie	Datum van afgeven	Groepsnaam	Contractnummer
353871	353871-T002-L01	v1a	23-03-2021	Bestekontwerp	Sweco353871-1
Blad	Van	Schaal	Formaat	Kenmerk	Aut.
L01		1:500	A0-L (ISO)	EINDHOVEN	CEWJ NRAH JELD

WWW.SWECO.NL
© Sweco Nederland B.V. Alle rechten voorbehouden

SWECO

DEFINITIEF