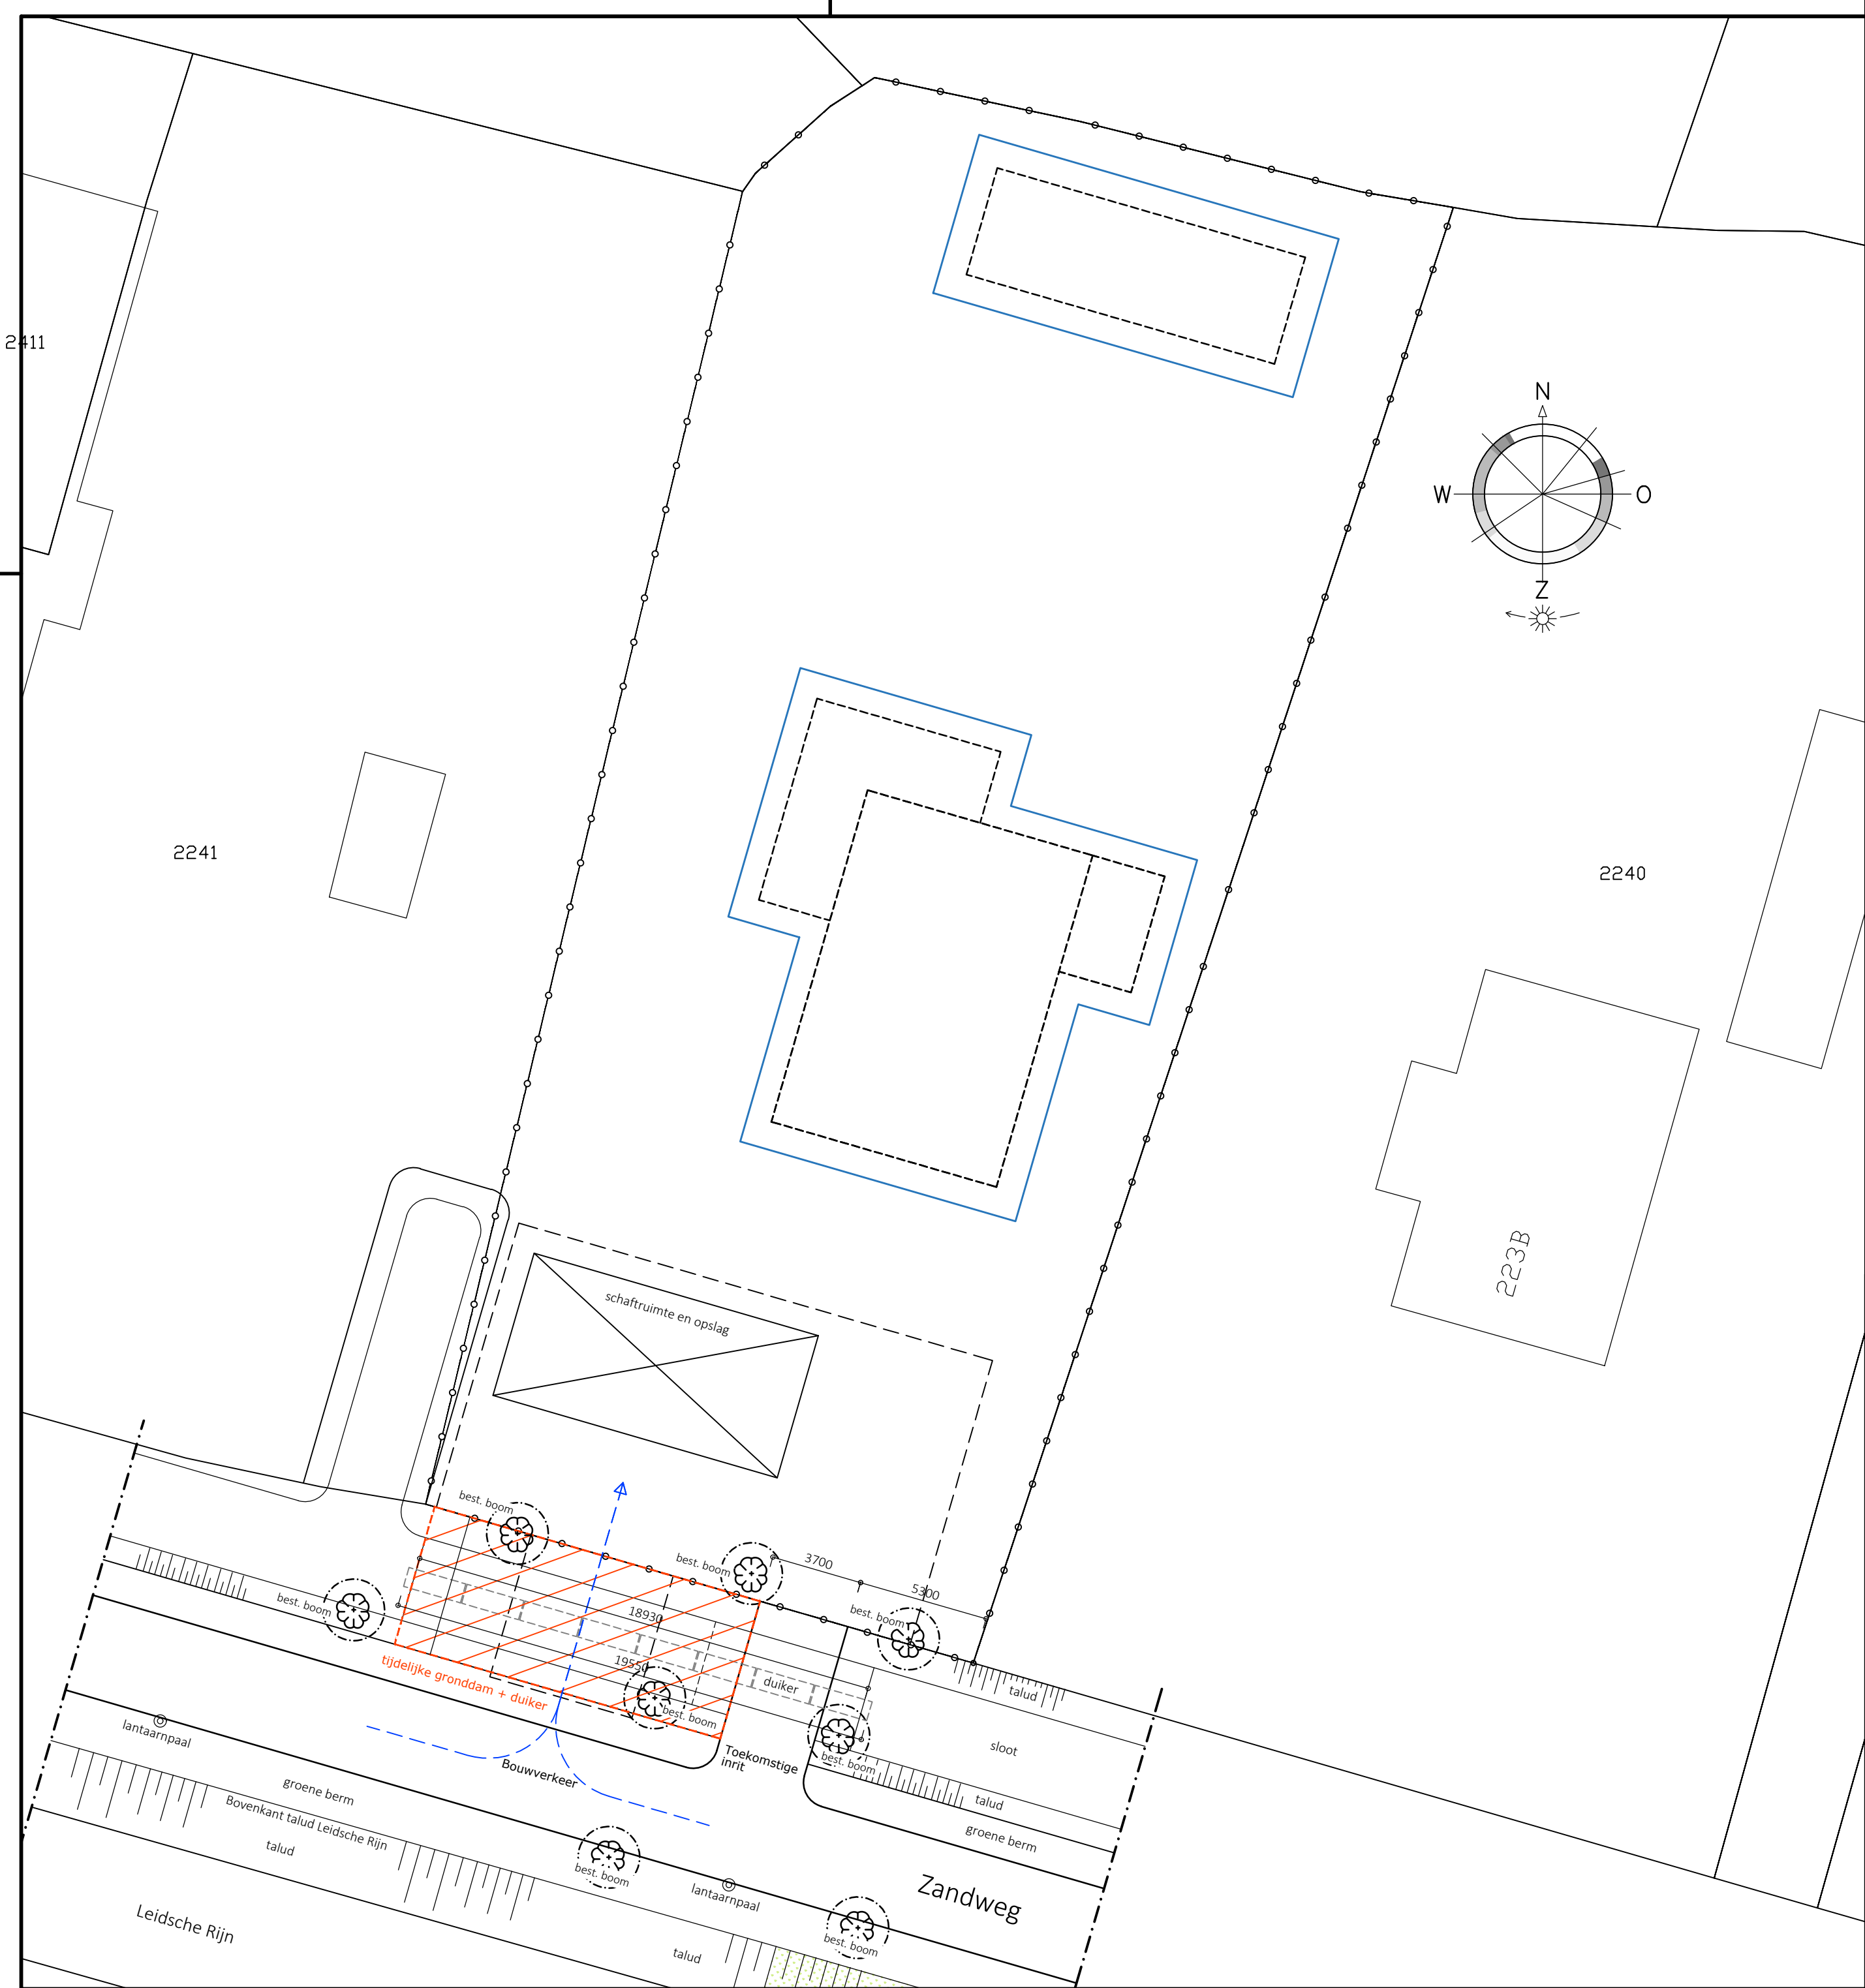


**BOUWBURO
VAN DE HATERD**

PLANONTWIKKELING ONTWERP BOUWKUNDIG TEKENWERK BOUWADVIES EN -BEGELEIDING

Project	Bouw van een vrijstaande woning aan de Zandweg 224B te Utrecht
Onderdeel	OMGEVINGSVERGUNNING Bouwplaatsinrichting met tijdelijke gronddam / duiker
Opdrachtgever	Familie Polman Belleperenlaan 9 3452 EV Utrecht

Emmalaan 36
5342 GR Oss
tel. 06-50922123
info@bouwburovandehaterd.nl
www.bouwburovandehaterd.nl

Werknummer	20-05642	Schaal	1:200
Bladnummer	BV-08A	Formaat	A2
Getekend	Gh	Datum	10.12.2020

Gewijzigd
1: 11.12.2020
2:
3:
4:
5:
6:

© Op deze tekening rusten auteursrechten. Verveelvoudigen en/of openbaar maken door middel van druk, fotocopie, microfilm of op welke andere wijze dan ook, is niet toegestaan zonder voorafgaande schriftelijke toestemming van Bouwburo Van de Haterd.