


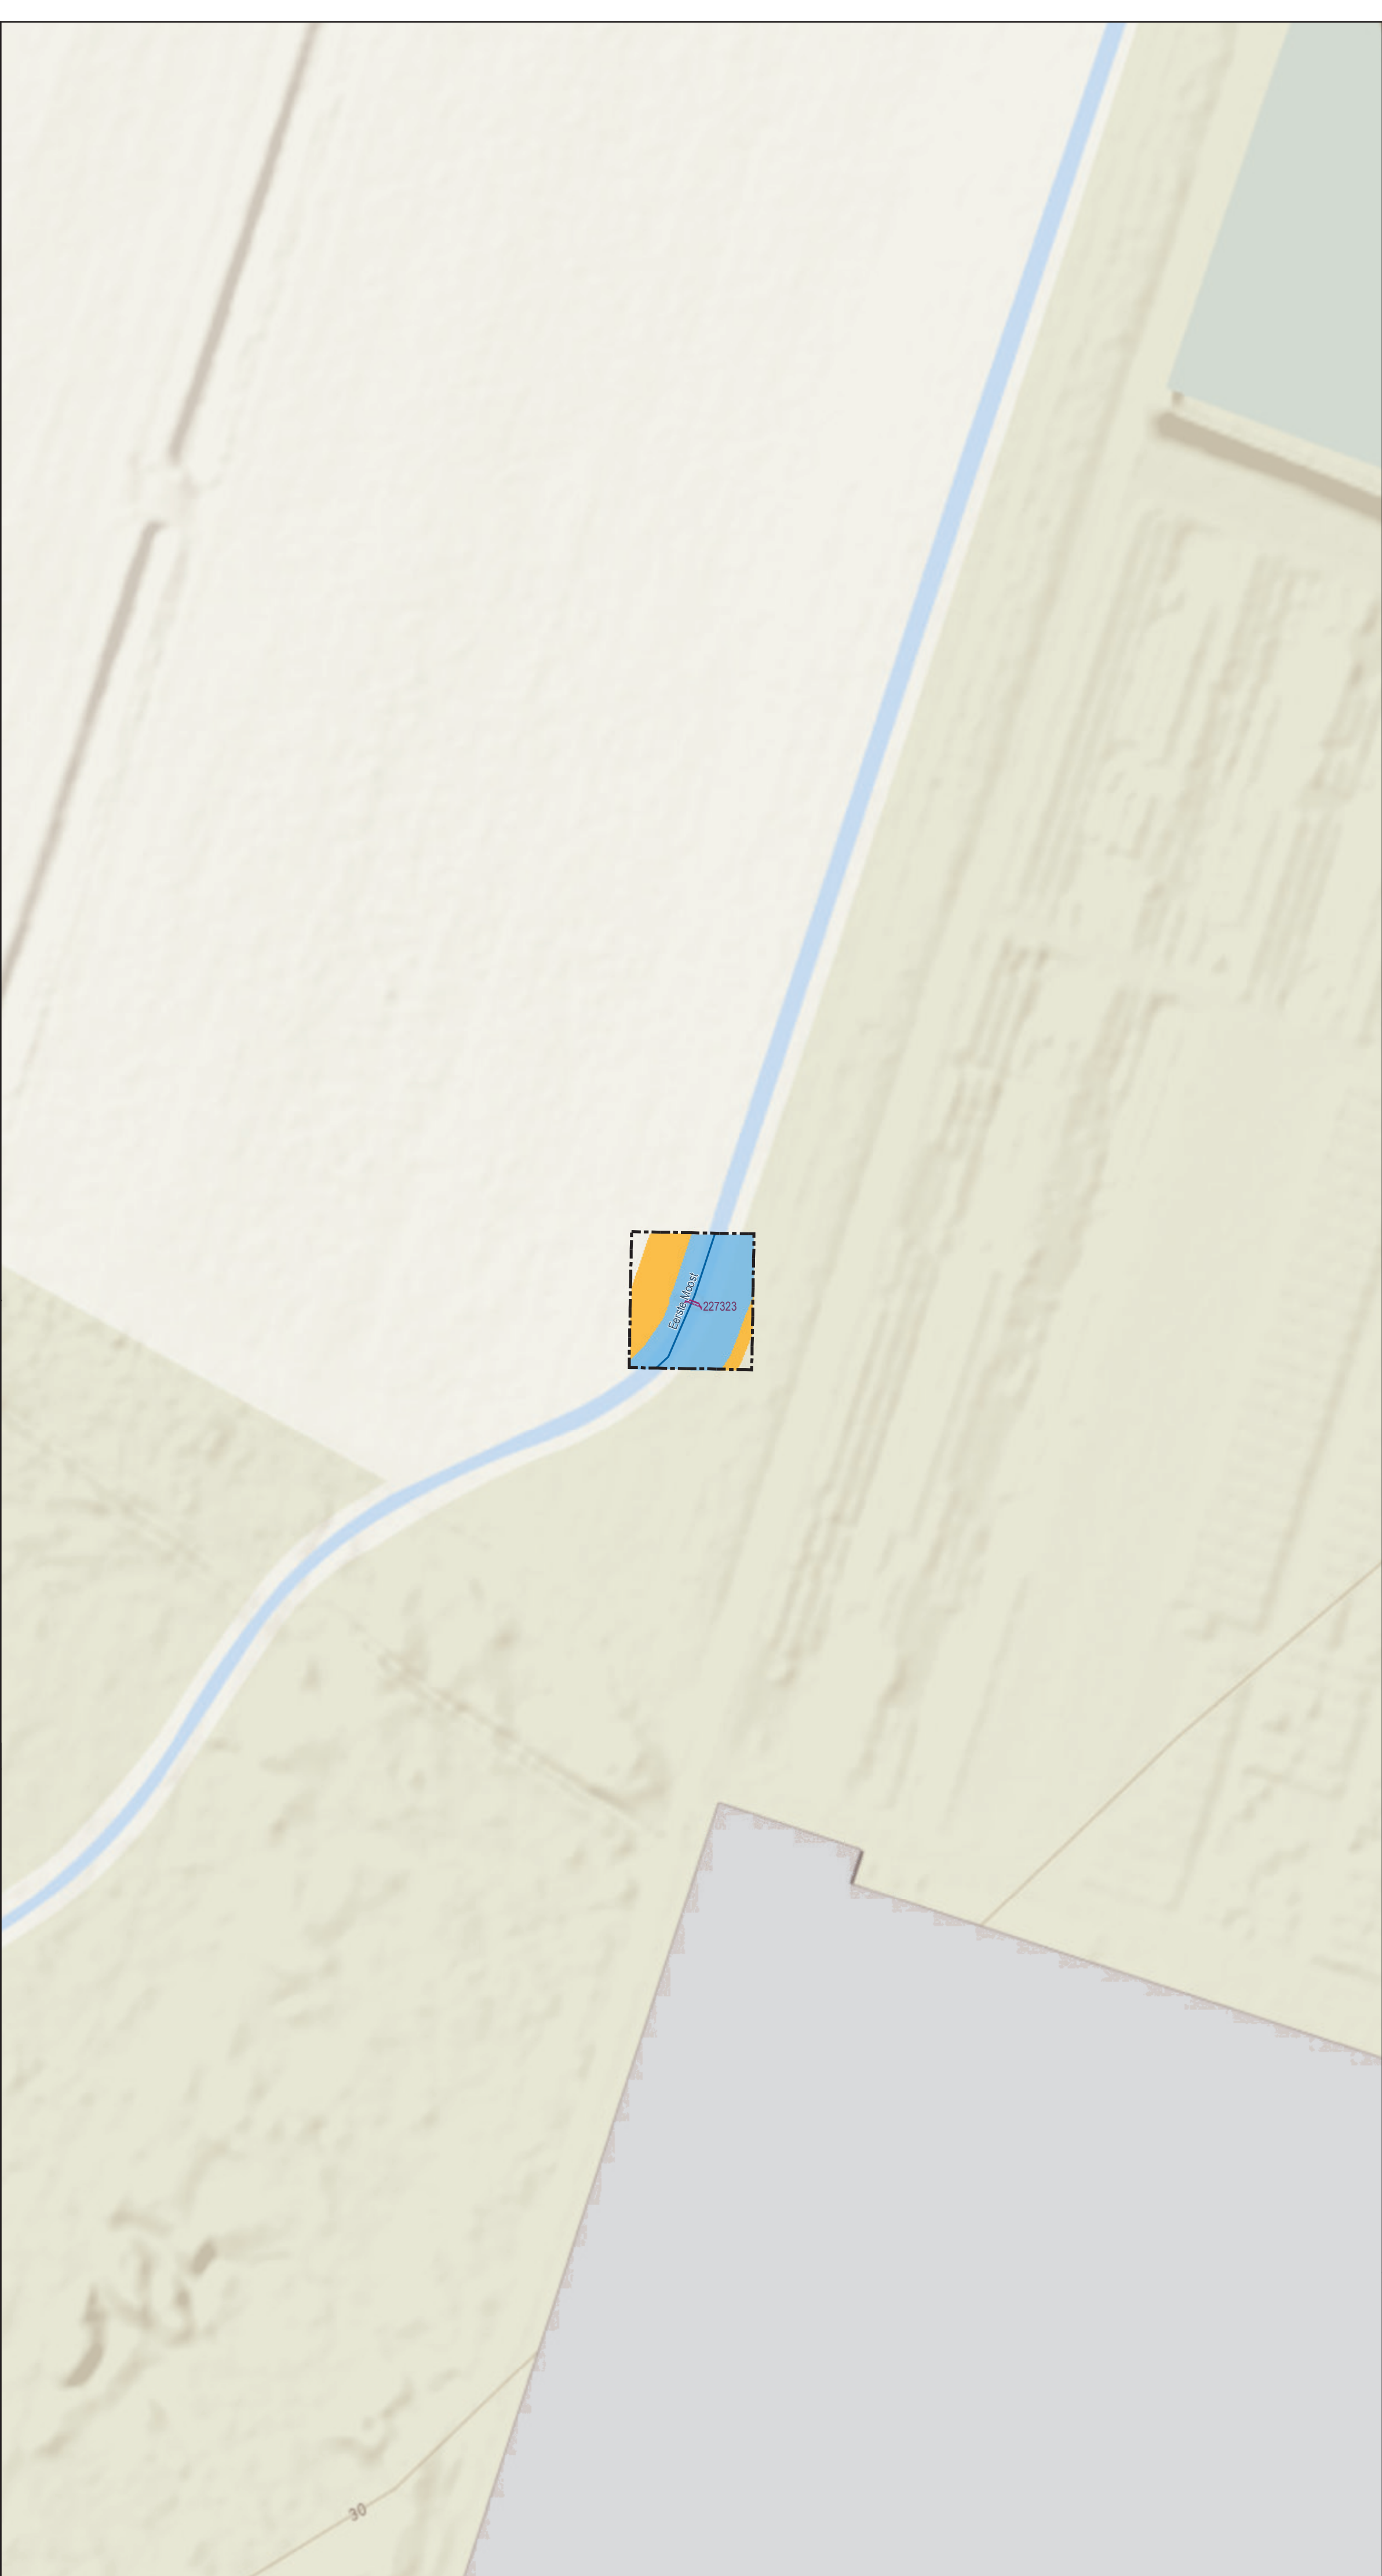
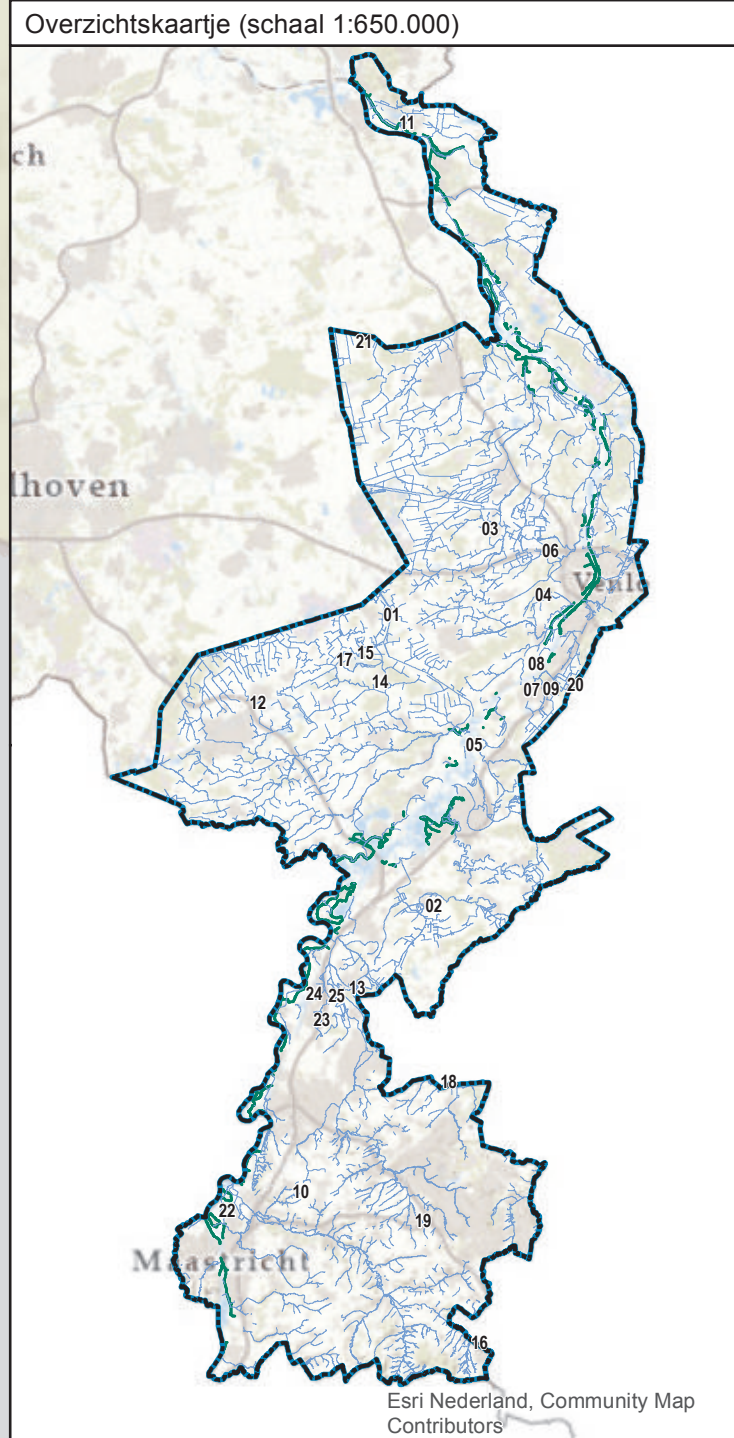


- Bestaande legger.**
- Legenda**
-  watergang primair, vastgesteld
 -  waterplas primair, vastgesteld
 -  kernzone, vastgesteld
 -  profiel van vrije ruimte (watersysteem), vastgesteld
 -  gebied met leggerwijziging



- Leggerwijziging.**
- Legenda**
-  stuw, nieuw
 -  watergang primair, vastgesteld
 -  kernzone, vastgesteld
 -  profiel van vrije ruimte (watersysteem), vastgesteld
 -  gebied met leggerwijziging

Leggerwijziging.

Omschrijving leggerwijziging:
 Stuw op legger
 Eerste Moost

Datum vaststelling:
 Get.: 13-07-2021 T.A.
 Besluitnr.: 2021-Z3479
 Schaal: 1 : 500
 Tek.nr.: 2021-Z3479-L
 Blad: 15
 Formaat: A1



met de omgeving, voor de omgeving
 Postbus 2207 Tel.: 068 - 68 90 100
 6240 CC Roermond E: info@waterschaplimburg.nl

© Topografische Dienst Kadaster