


Bestaande legger.

Legenda


- stuw, vastgesteld
- boerenstuw, vastgesteld
- watergang primair, vastgesteld
- watergang secundair, vastgesteld
- waterplas primair, vastgesteld
- kernzone, vastgesteld
- profiel van vrije ruimte (watersysteem), vastgesteld
- gebied met leggerwijziging

Overzichtskaartje (schaal 1:650.000)

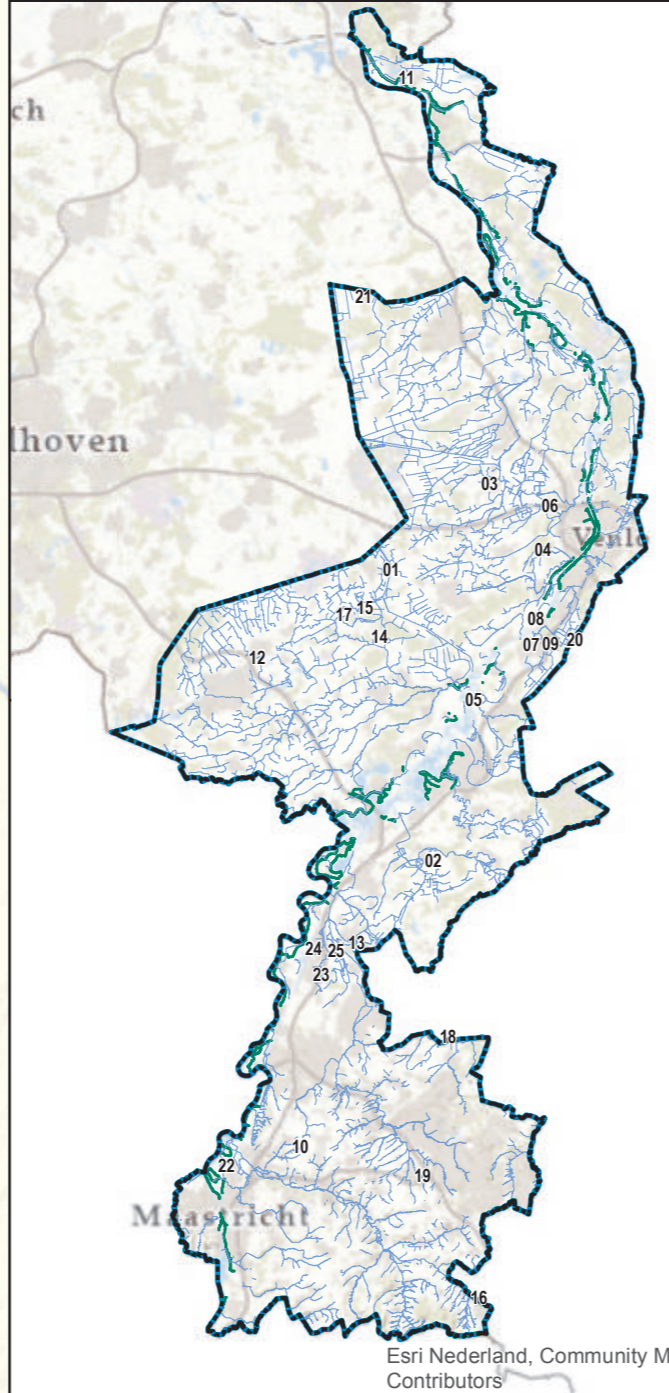

Esri Nederland, Community Map Contributors

Esri Nederland, Community Map Contributors

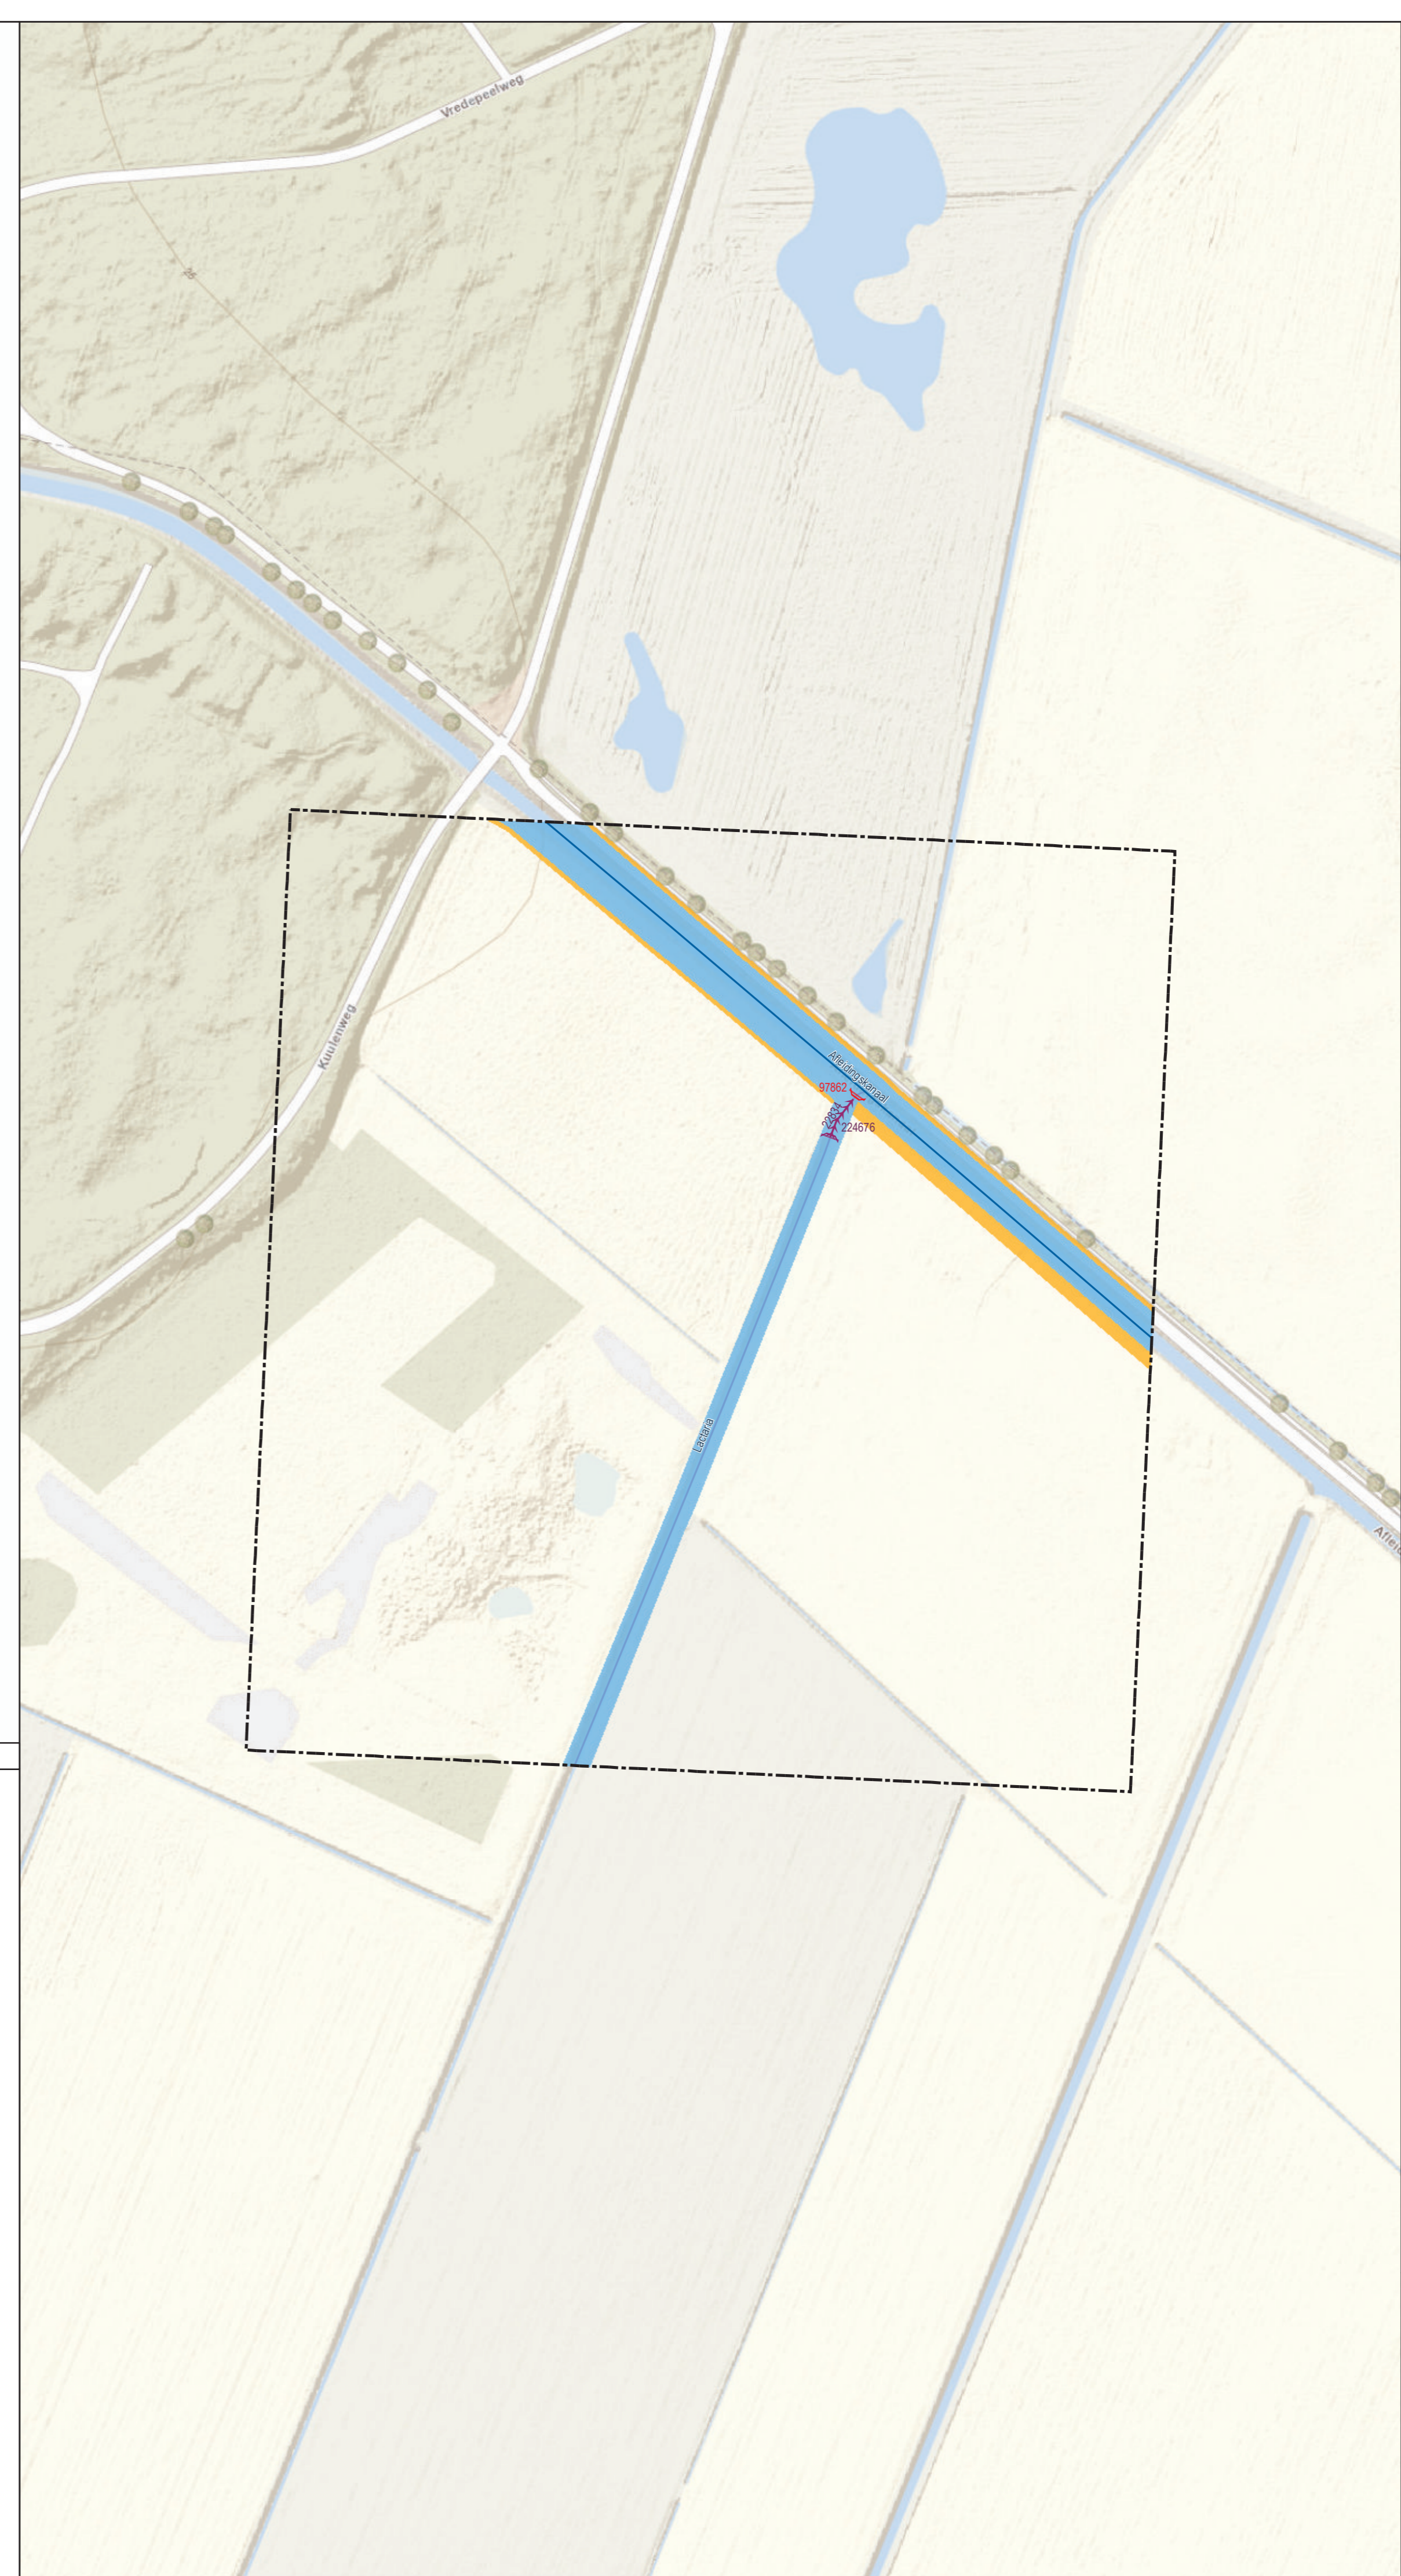

Leggerwijziging.

Legenda

- overkluizing, nieuw
- stuw, vastgesteld
- stuw, nieuw
- watergang primair, vastgesteld
- watergang secundair, vastgesteld
- kernzone, vastgesteld
- profiel van vrije ruimte (watersysteem), vastgesteld
- gebied met leggerwijziging

Leggerwijziging.

Omschrijving leggerwijziging:
Stuw Lactaria

Datum vaststelling:
 Get.: 13-09-2021 M.V.
 Besluitnr.: 2021-Z3479
 Schaal: 1 : 1500
 Tek.nr.: 2021-Z3479-L
 Blad: 21
 Formaat: A1



© Topografische Dienst Kadaster