



Bestaande legger.

Legenda

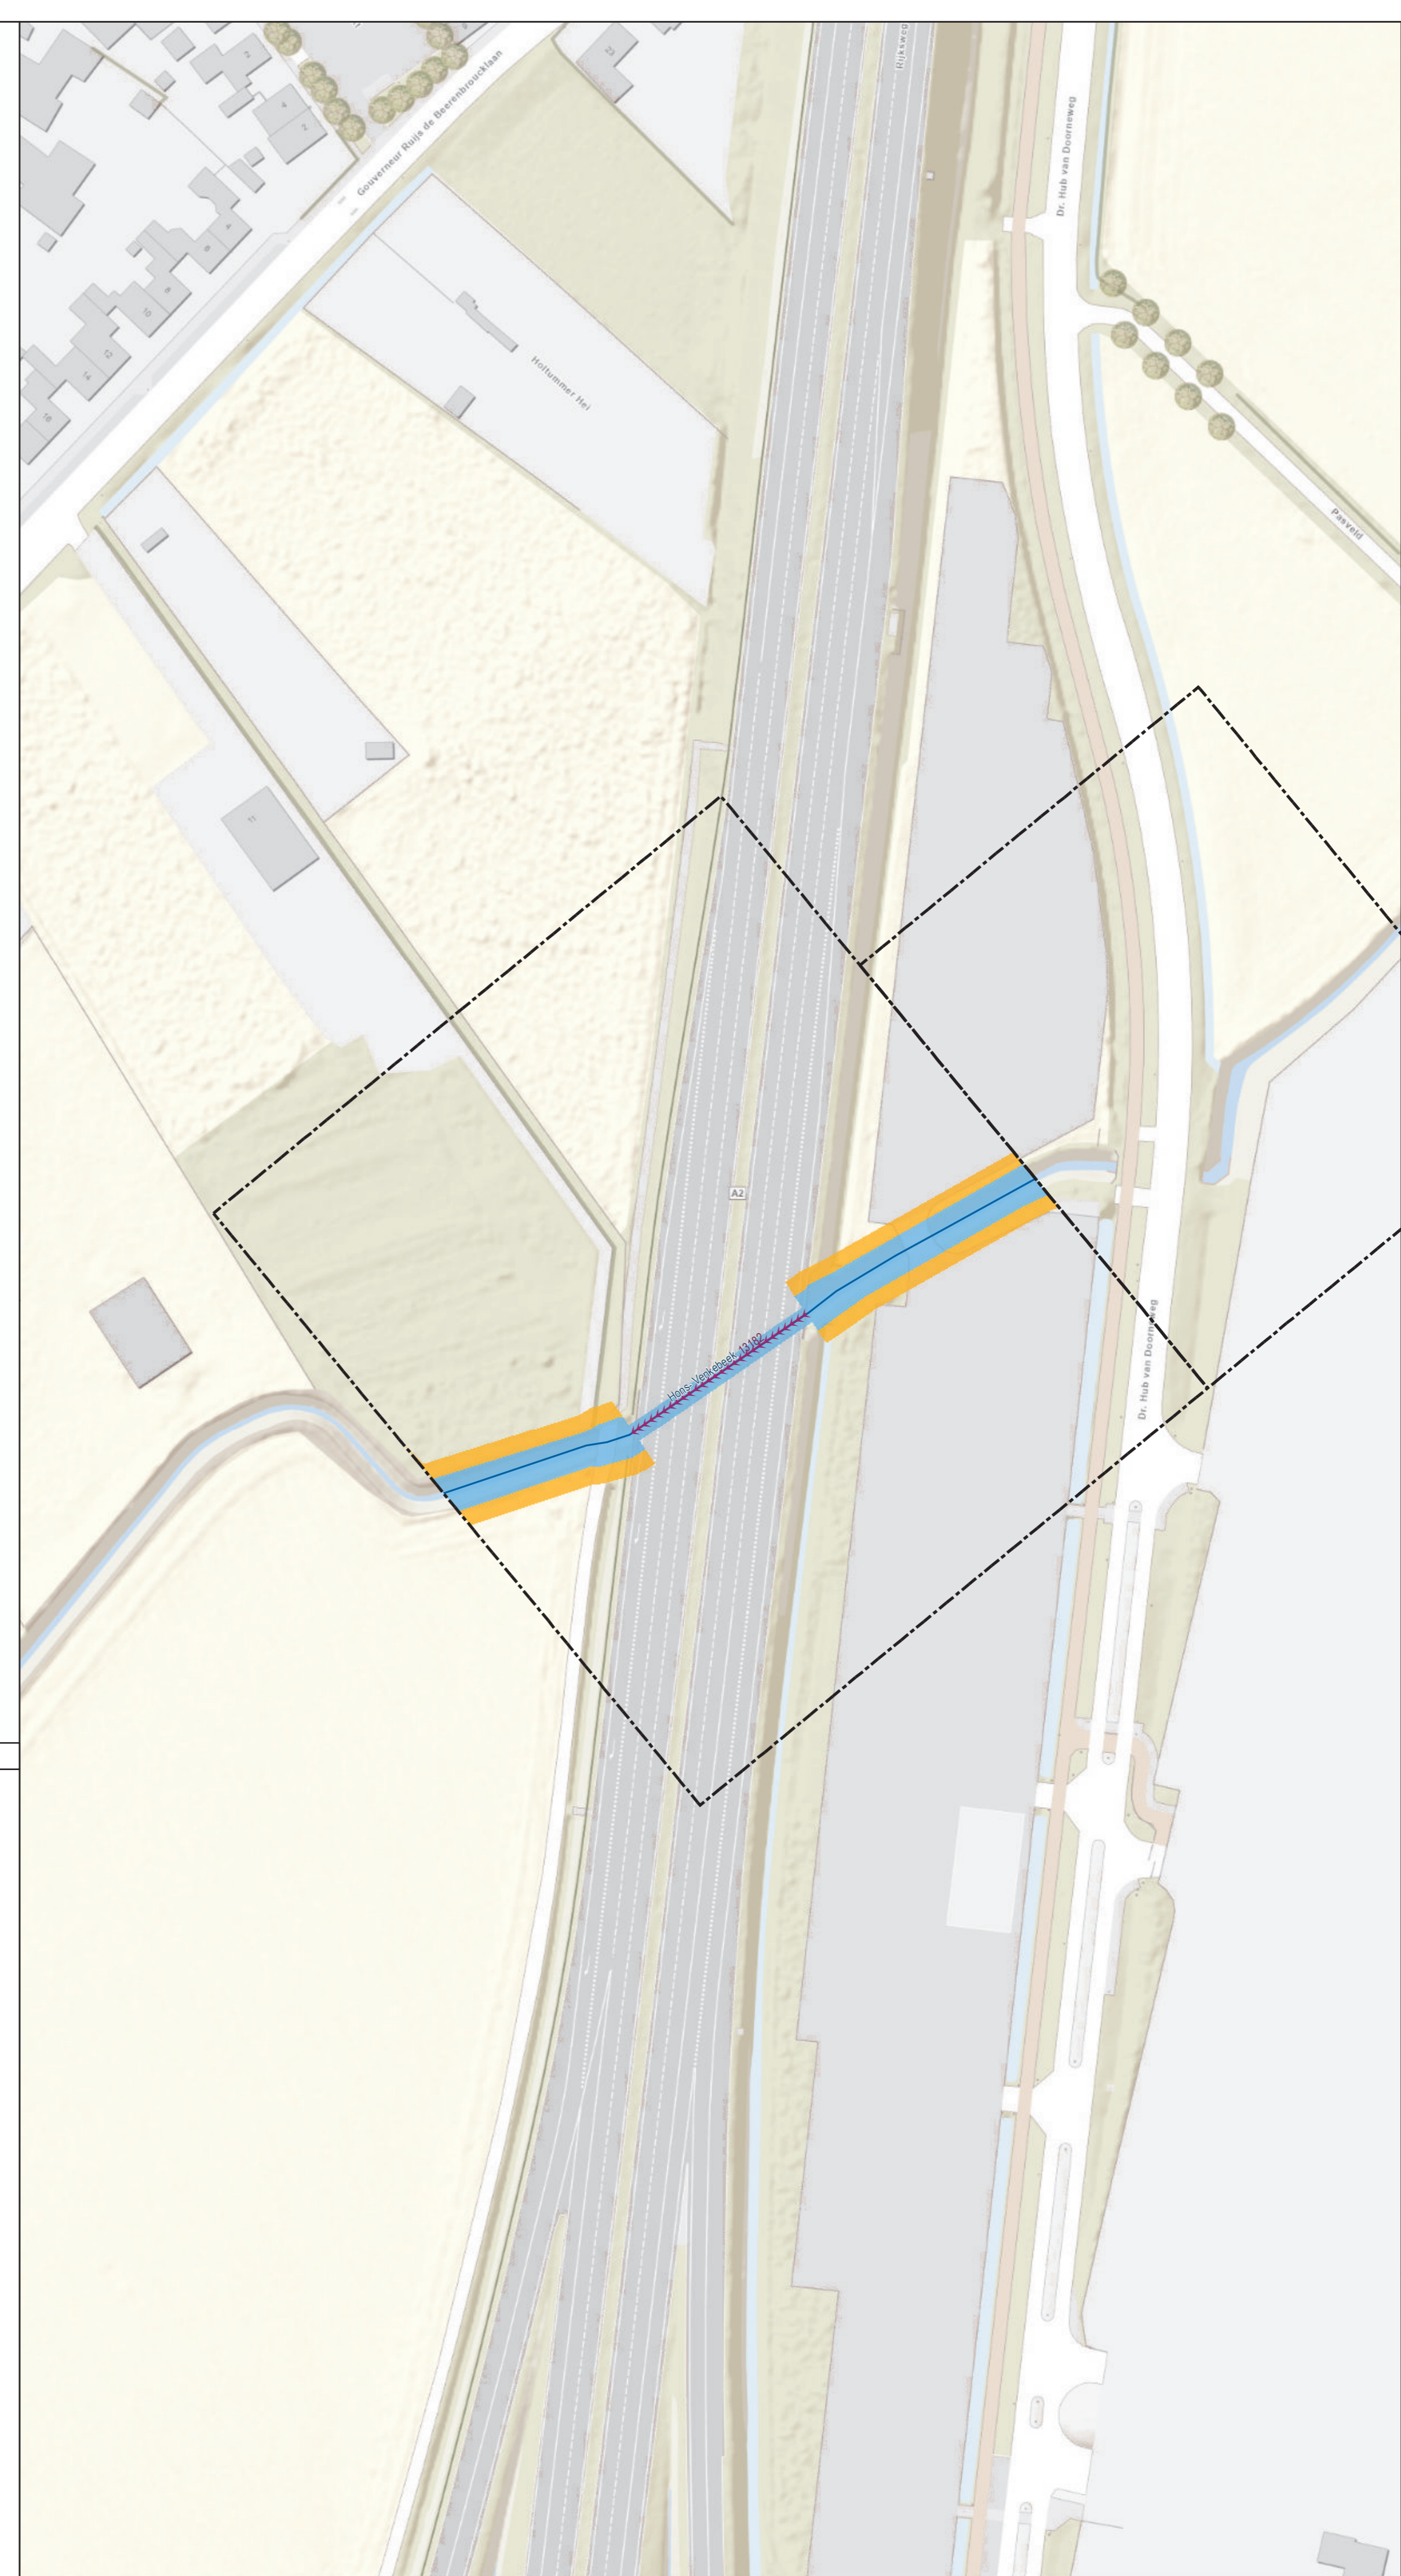

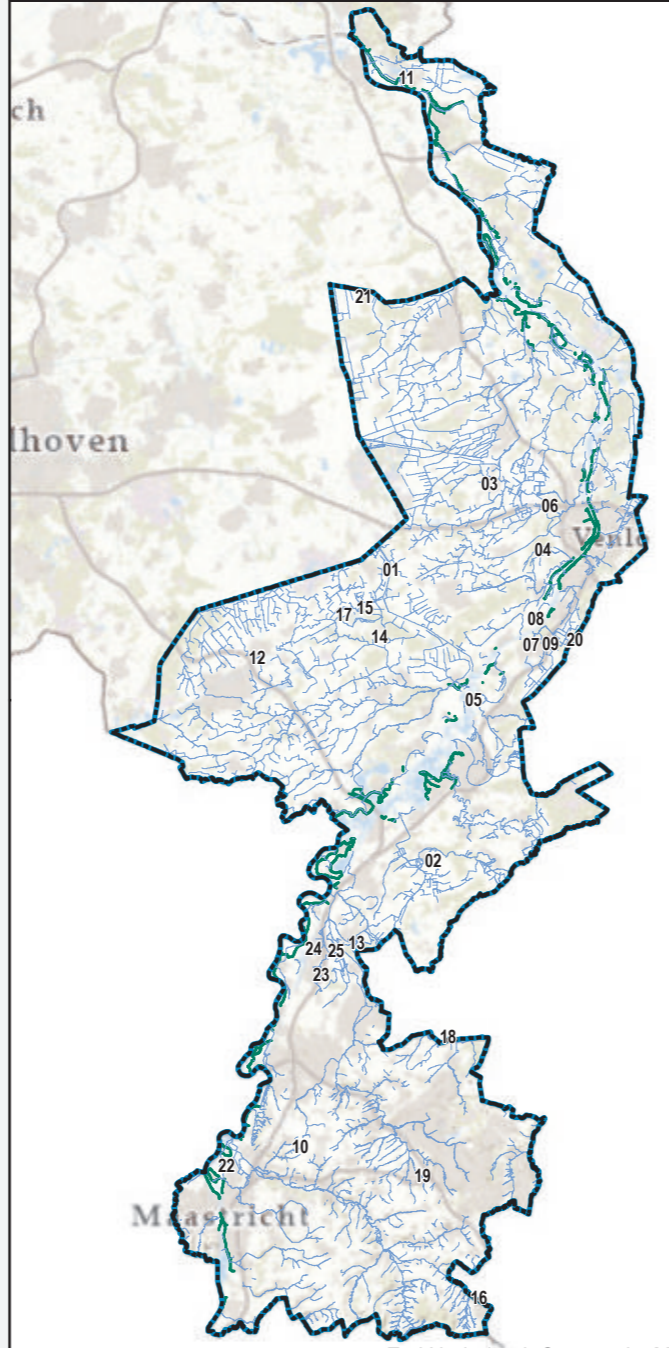


-  watergang primair, vastgesteld
-  kernzone, vastgesteld
-  kernzone waterkering, vastgesteld
-  beschermingszone waterkering, vastgesteld
-  profiel van vrije ruimte (waterkering), vastgesteld
-  profiel van vrije ruimte (watersysteem), vastgesteld
-  buitenbeschermingszone waterkering, vastgesteld
-  gebied met leggerwijziging

Overzichtskaartje (schaal 1:650.000)



Leggerwijziging.

Legenda

-  overkluizing, nieuw
-  watergang primair, vastgesteld
-  kernzone, vastgesteld
-  profiel van vrije ruimte (watersysteem), vastgesteld
-  gebied met leggerwijziging

Leggerwijziging.

Omschrijving leggerwijziging:
Leggerwijziging.
Duiker A2

Datum vaststelling:

Get.: 25-11-2021 M.V.

Besluitnr.: 2021-Z3479

Schaal: 1 : 1000

Tek.nr.: 2021-Z3479-L

Blad: 24

Formaat: A1



met de omgeving, voor de omgeving
Postbus 2207 Tel: 068 - 68 90 100
6540 CC Roermond E: info@waterschaplimburg.nl

© Topografische Dienst Kadaster