


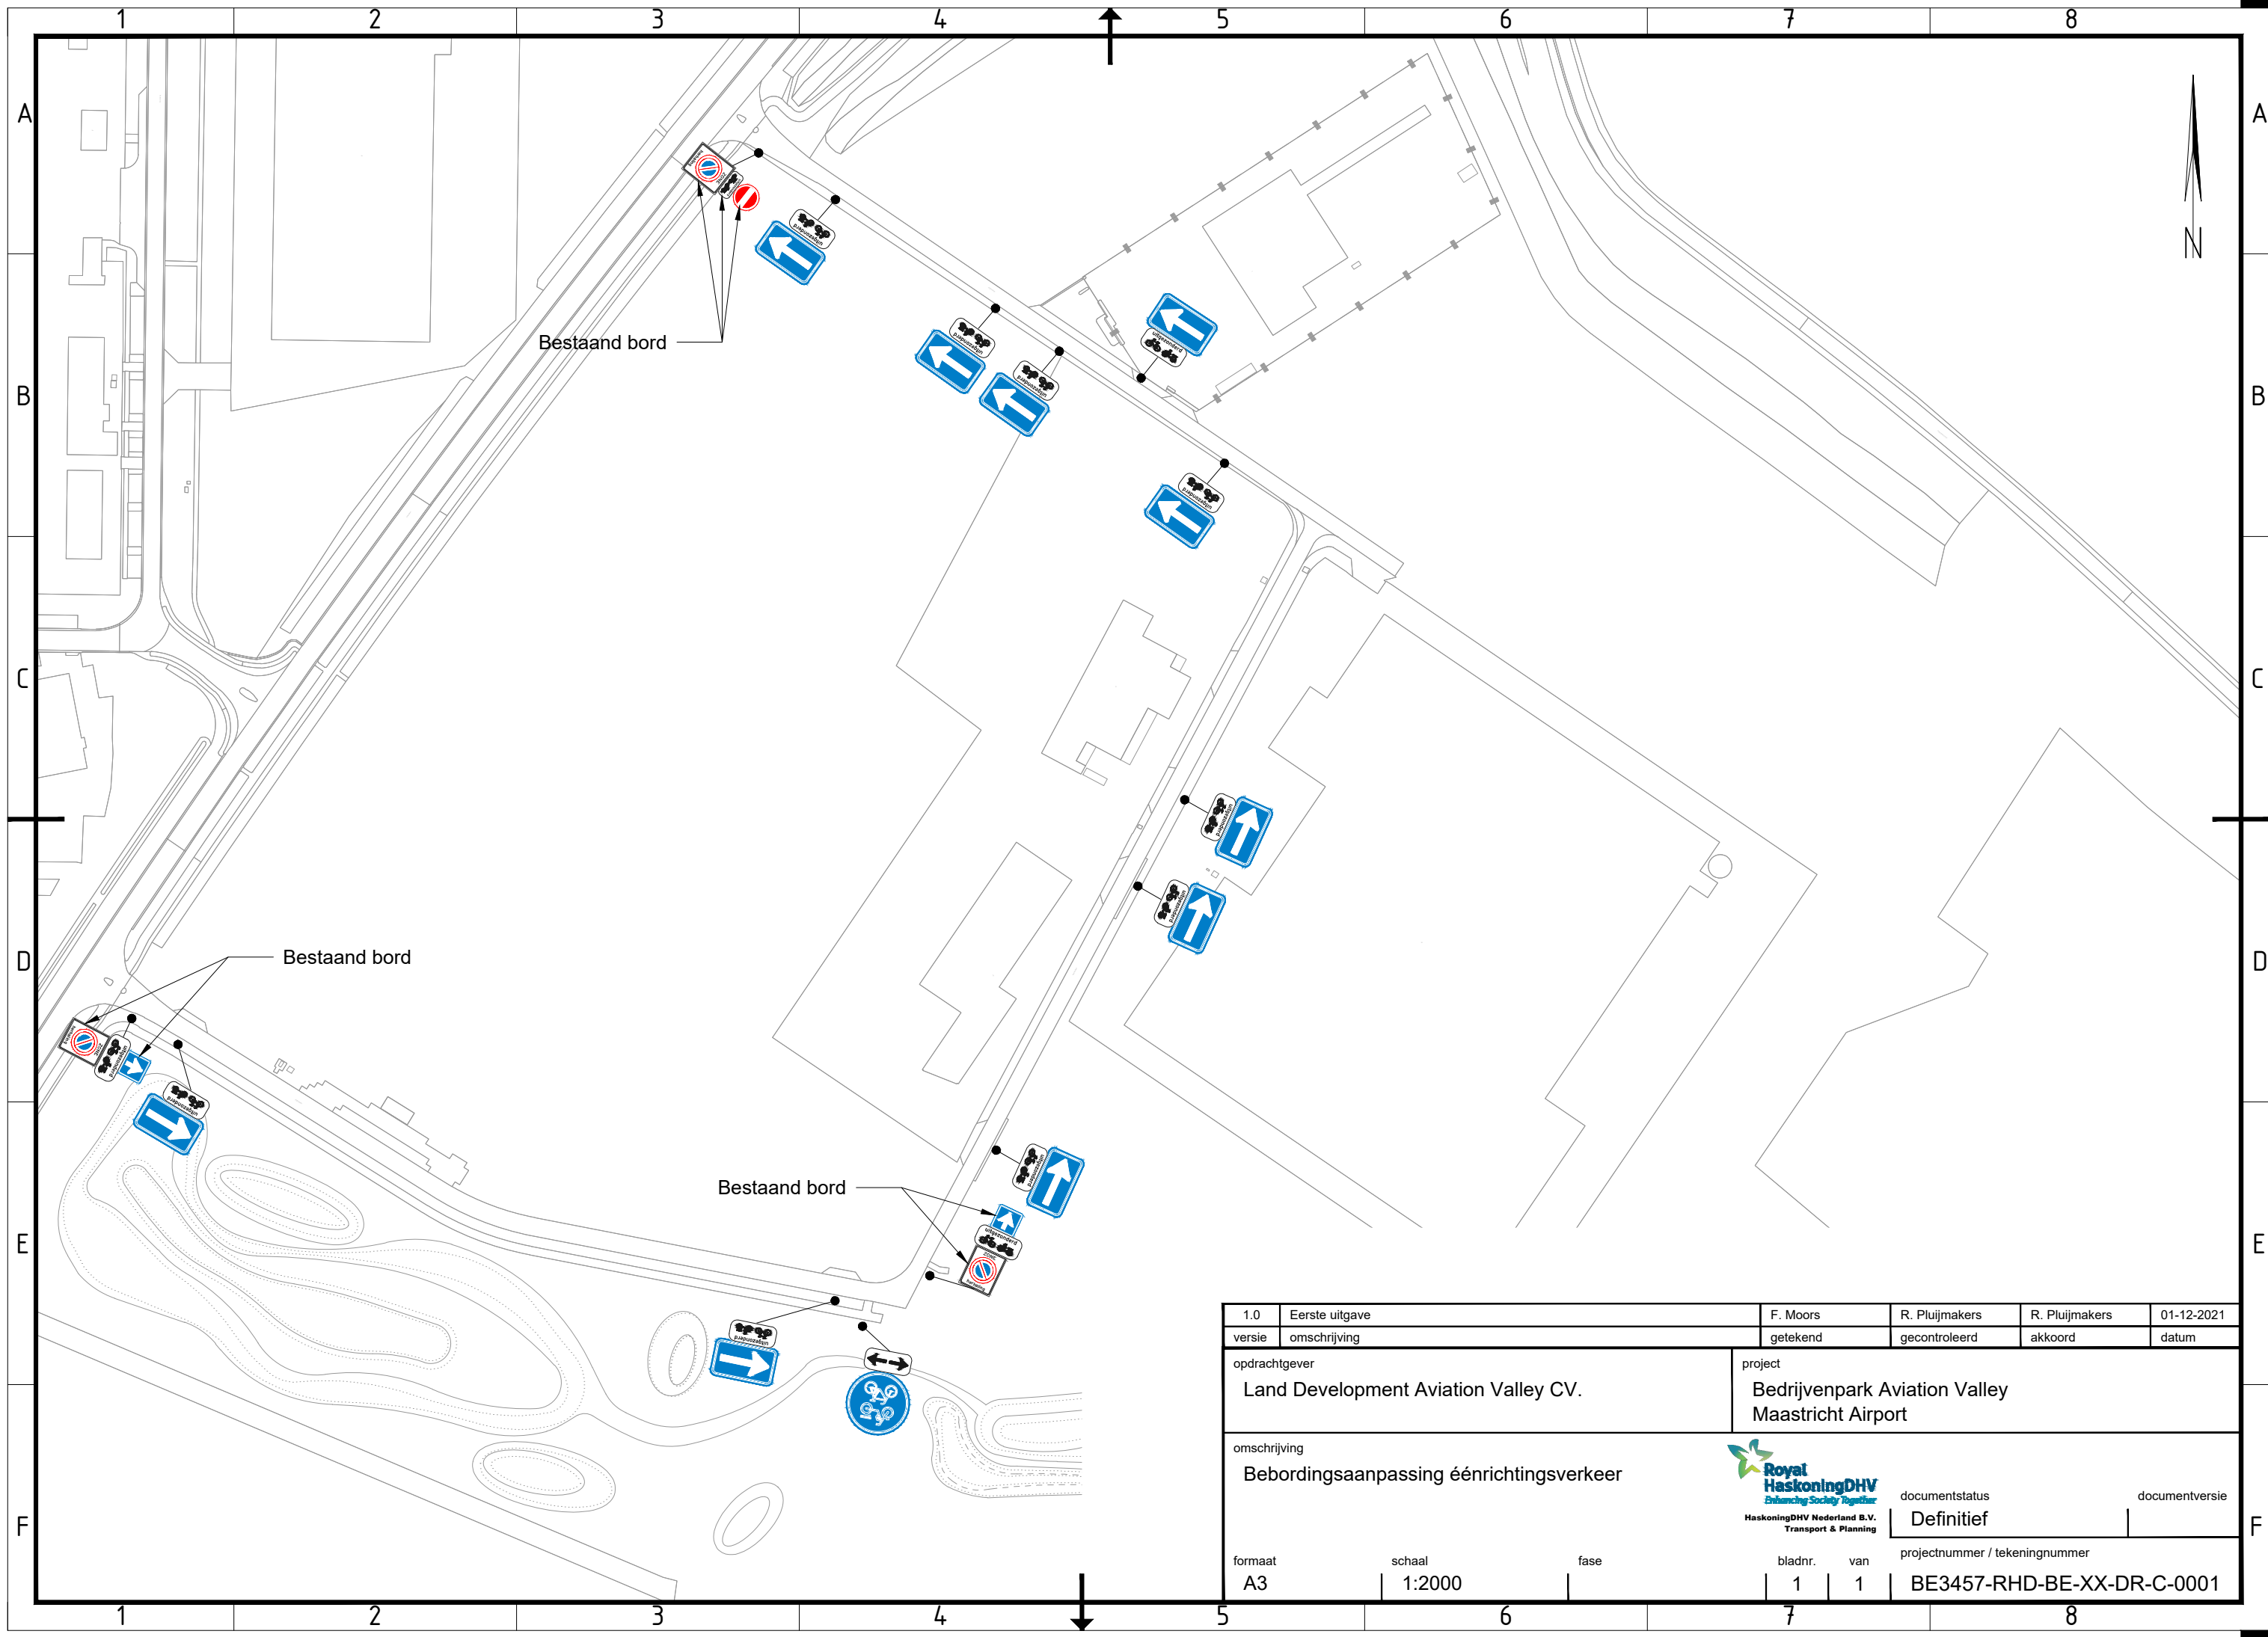

1.0	Eerste uitgave	F. Moors	R. Pluijmakers	R. Pluijmakers	01-12-2021
versie	omschrijving	getekend	gecontroleerd	akkoord	datum
opdrachtgever			project		
Land Development Aviation Valley CV.			Bedrijvenpark Aviation Valley Maastricht Airport		
omschrijving			documentstatus		
Bebordingsaanpassing éénrichtingsverkeer			Definitief		
documentversie			projectnummer / tekeningnummer		
format			BE3457-RHD-BE-XX-DR-C-0001		
A3	1:2000	fase	bladnr.	van	
			1	1	



HaskoningDHV Nederland B.V.
Transport & Planning