


voorgevel - bestaand

linkergevel - bestaand

achtergevel - bestaand

rechtergevel - bestaand

DOORSNEDE AA BESTAAND

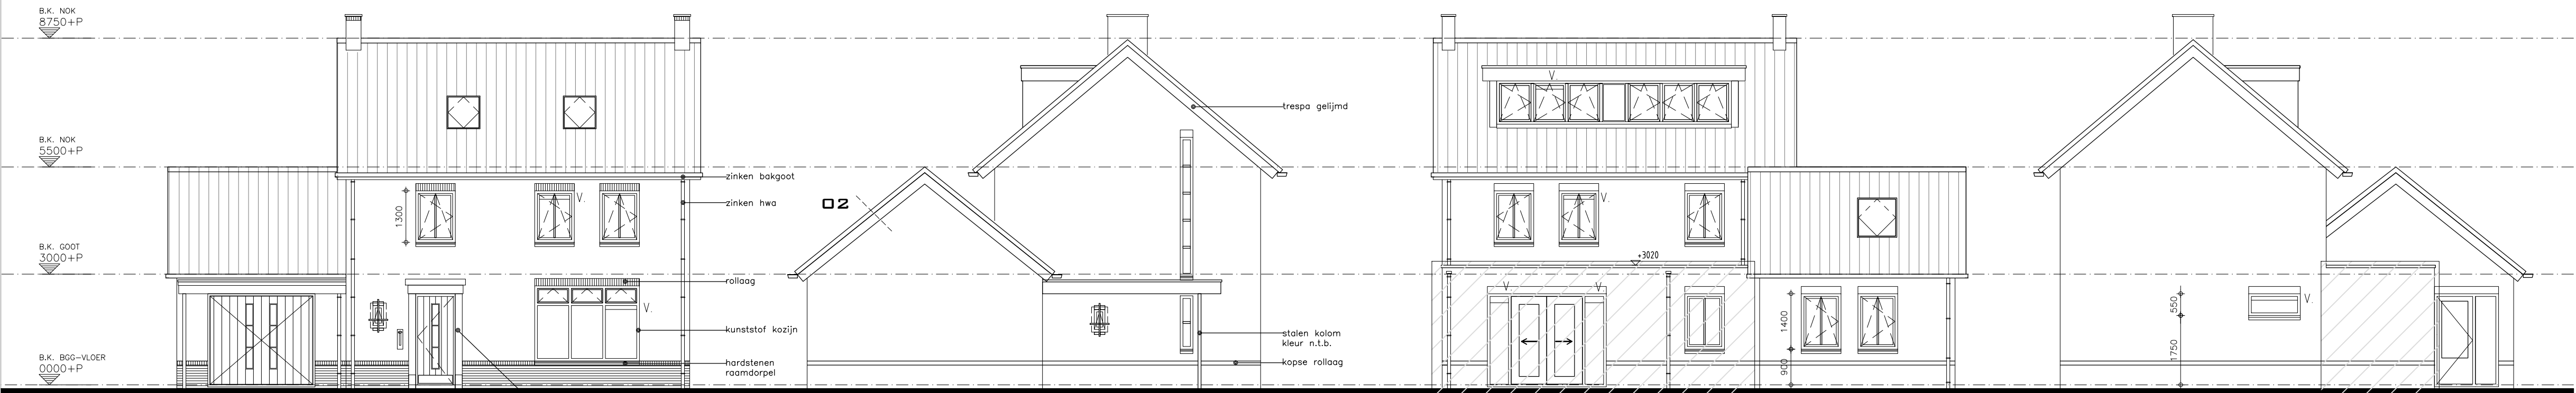

voorgevel - nieuw


linkergevel - nieuw

achtergevel - nieuw


rechtergevel - nieuw

Kleuren en materialenstaat:		
Betreft:	Materiaal:	Kleur:
Gevelsteen	Baksteen waalformaat, handvorm	geel/bruin/rood
Voegwerk	Beamix kant- en klaar mortel	donker grijs
Kozijnen	kunststof / aluminium	licht grijs / wit
Ramen	kunststof / aluminium	Antraciet
Deuren	kunststof / aluminium	Antraciet
Gevelbekleding	onderhoudsvriendelijk (trespas o.g.)	n.t.b.
Platdakbedekking	bitumen	zwart
Dakrand	zinken kraal	natuurlijk
Raamdorpels	hardsteen geschuurd	grijs
Deurdorpels	Holonite	Antraciet
Dakpannen	VHV	Zwart
Hemelwaterafvoer	Zink	Natuurlijk


BOUWBESLUIT bestaande bouw:
VENTILATIE:
eis 0,7 dm³/s/m² = 8,05 dm³/s
Natuurlijke toevoer – mechanische afvoer via badkamer

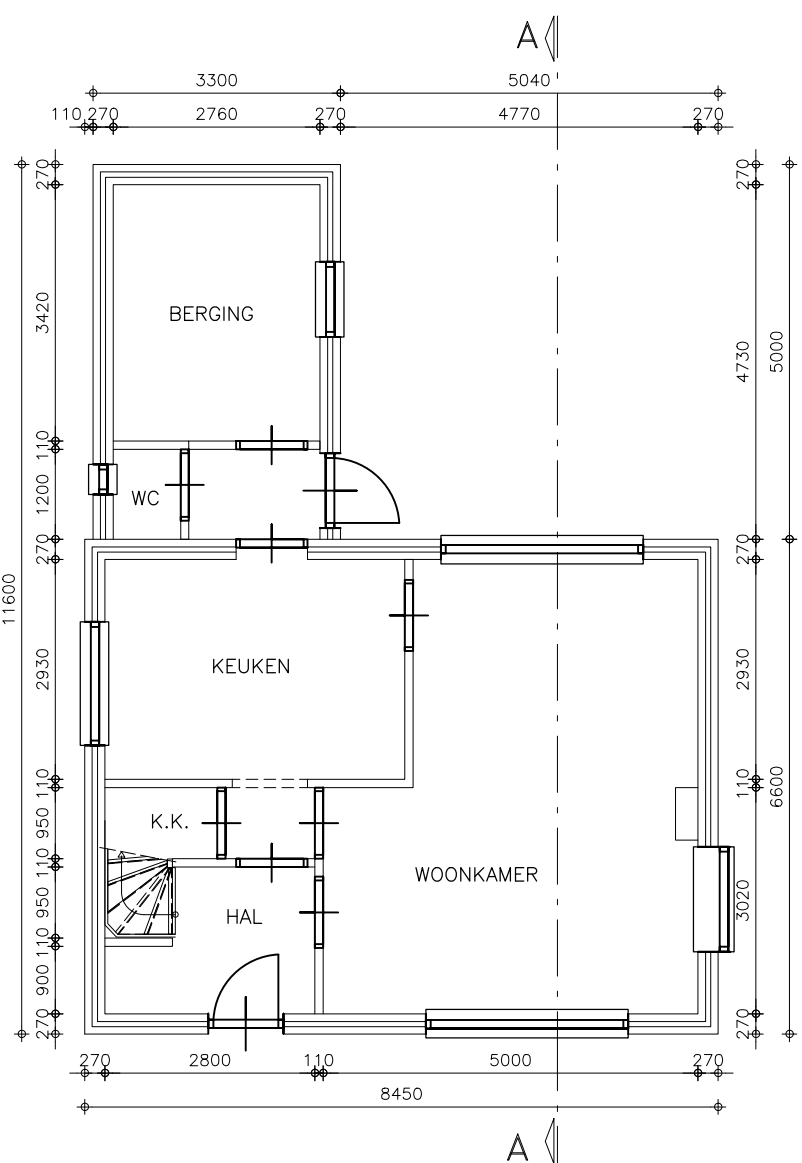


plattegrond begane grond - bestaand

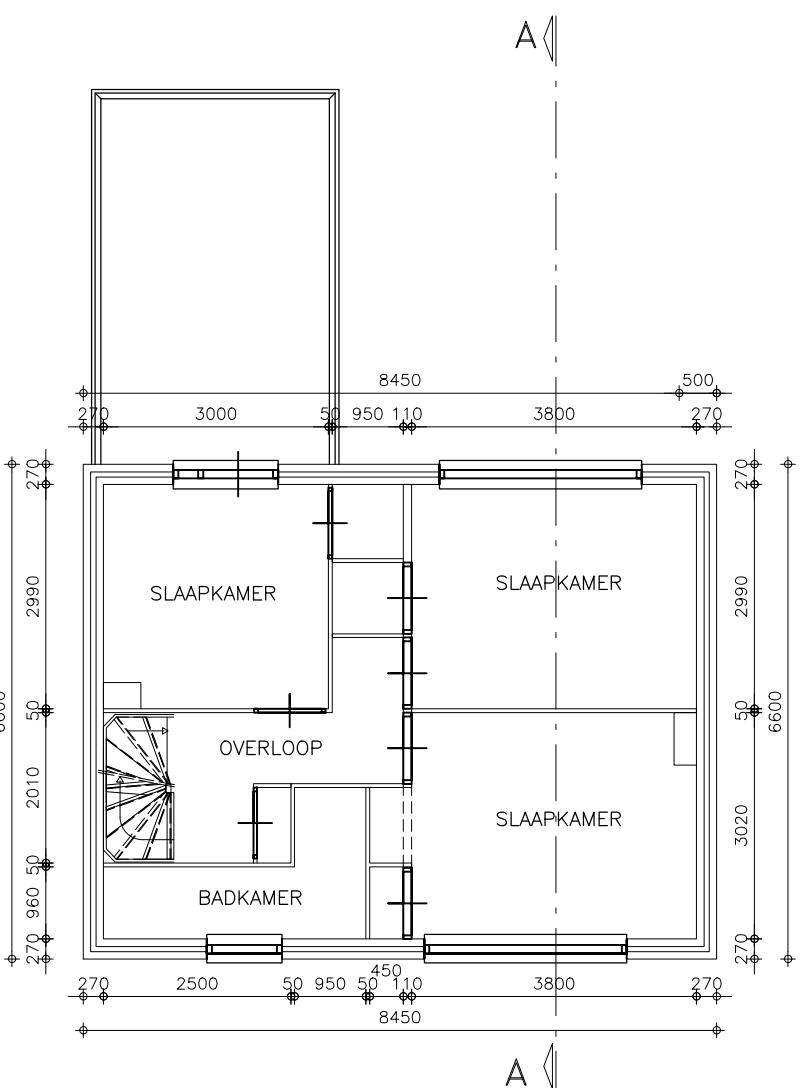


plattegrond 1e verdieping - bestaand

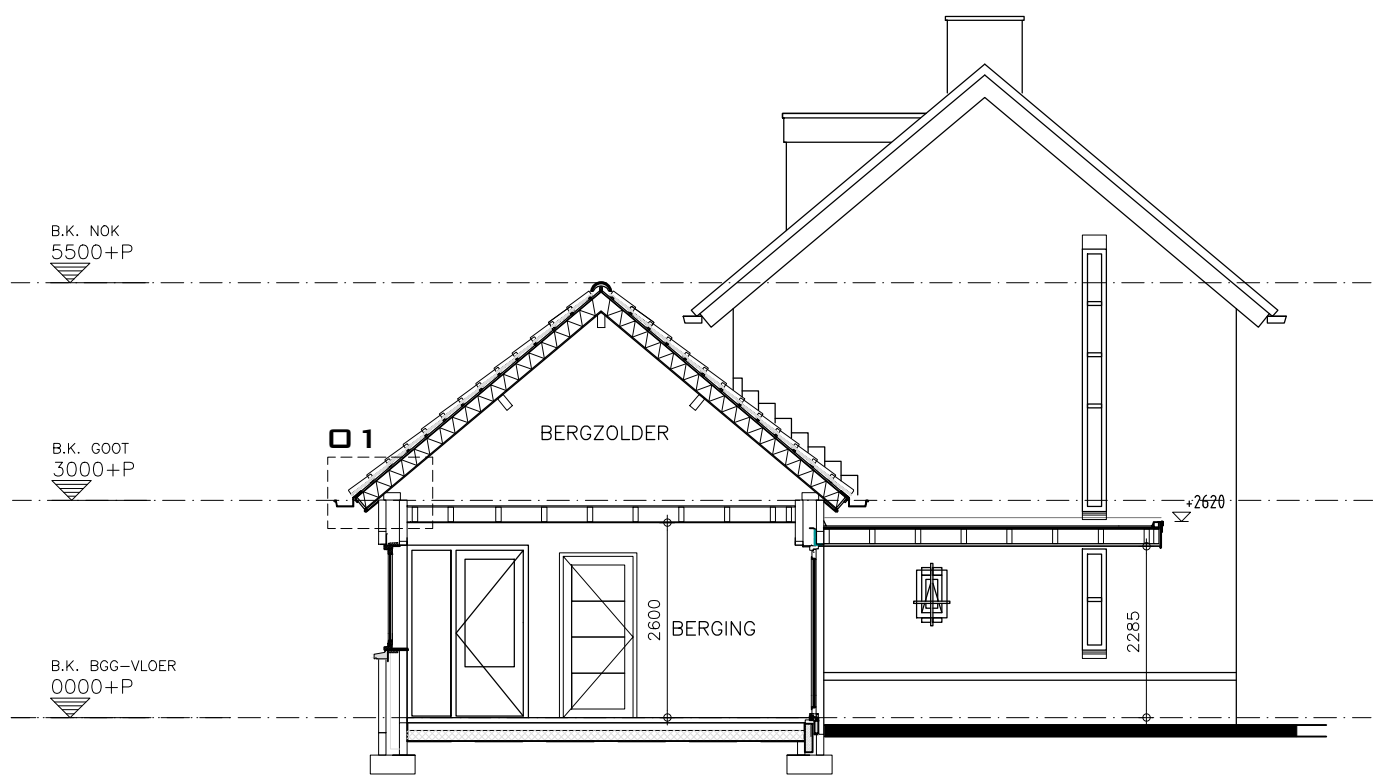


doorsnede BB

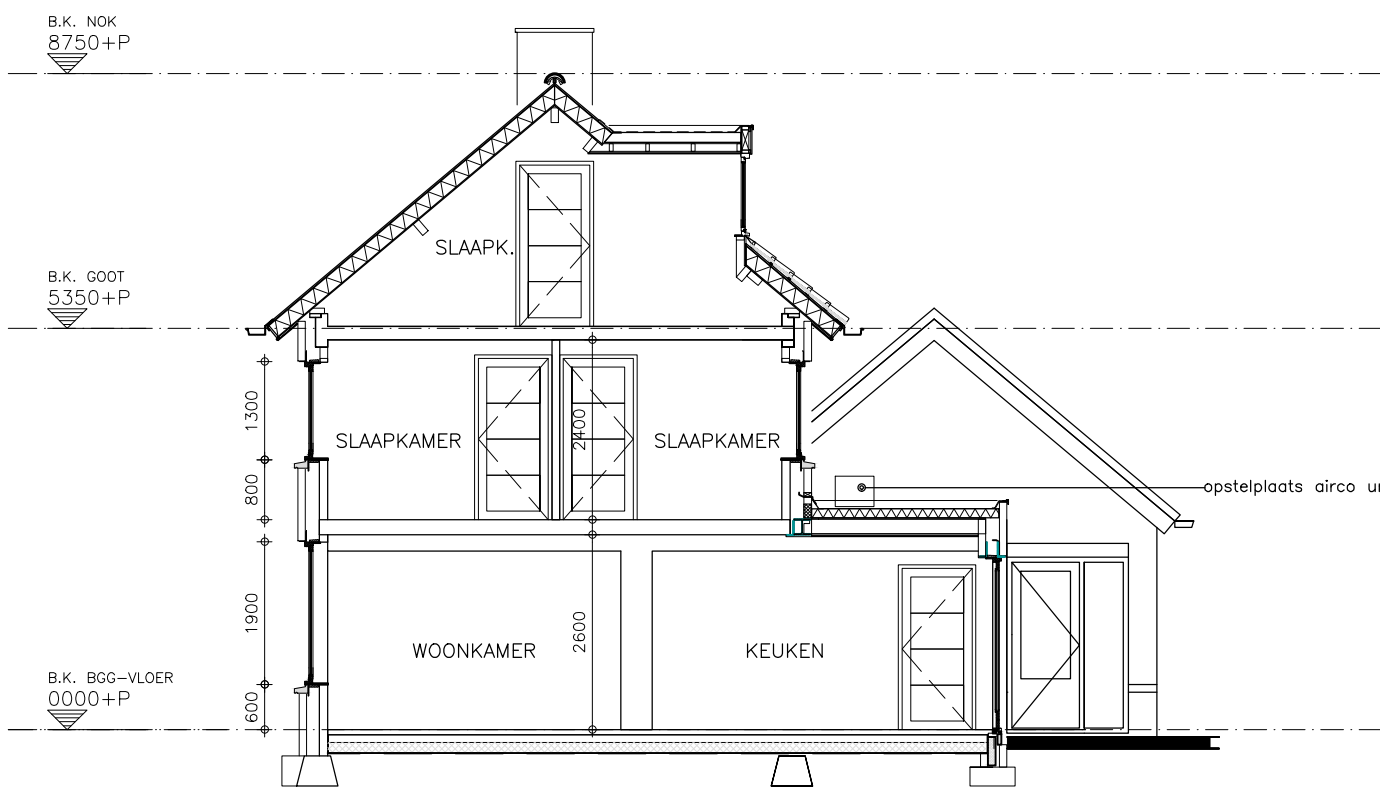


doorsnede AA

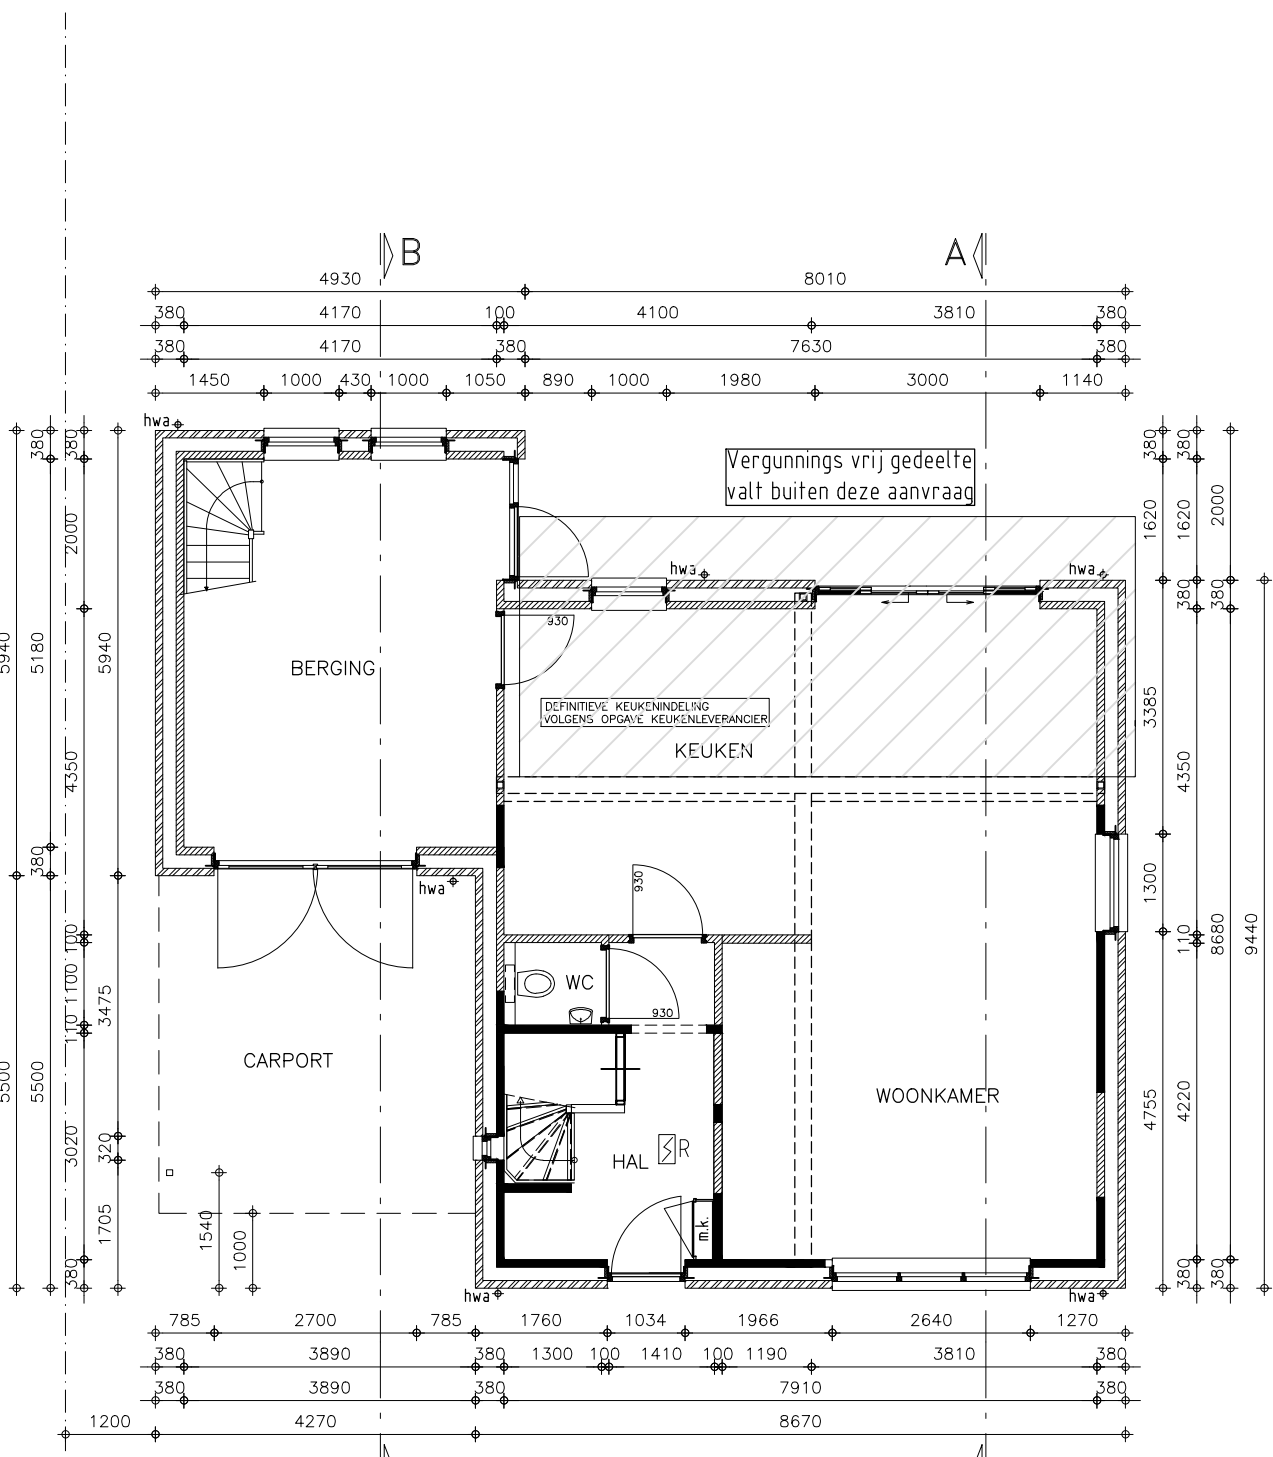

plattegrond begane grond - nieuw

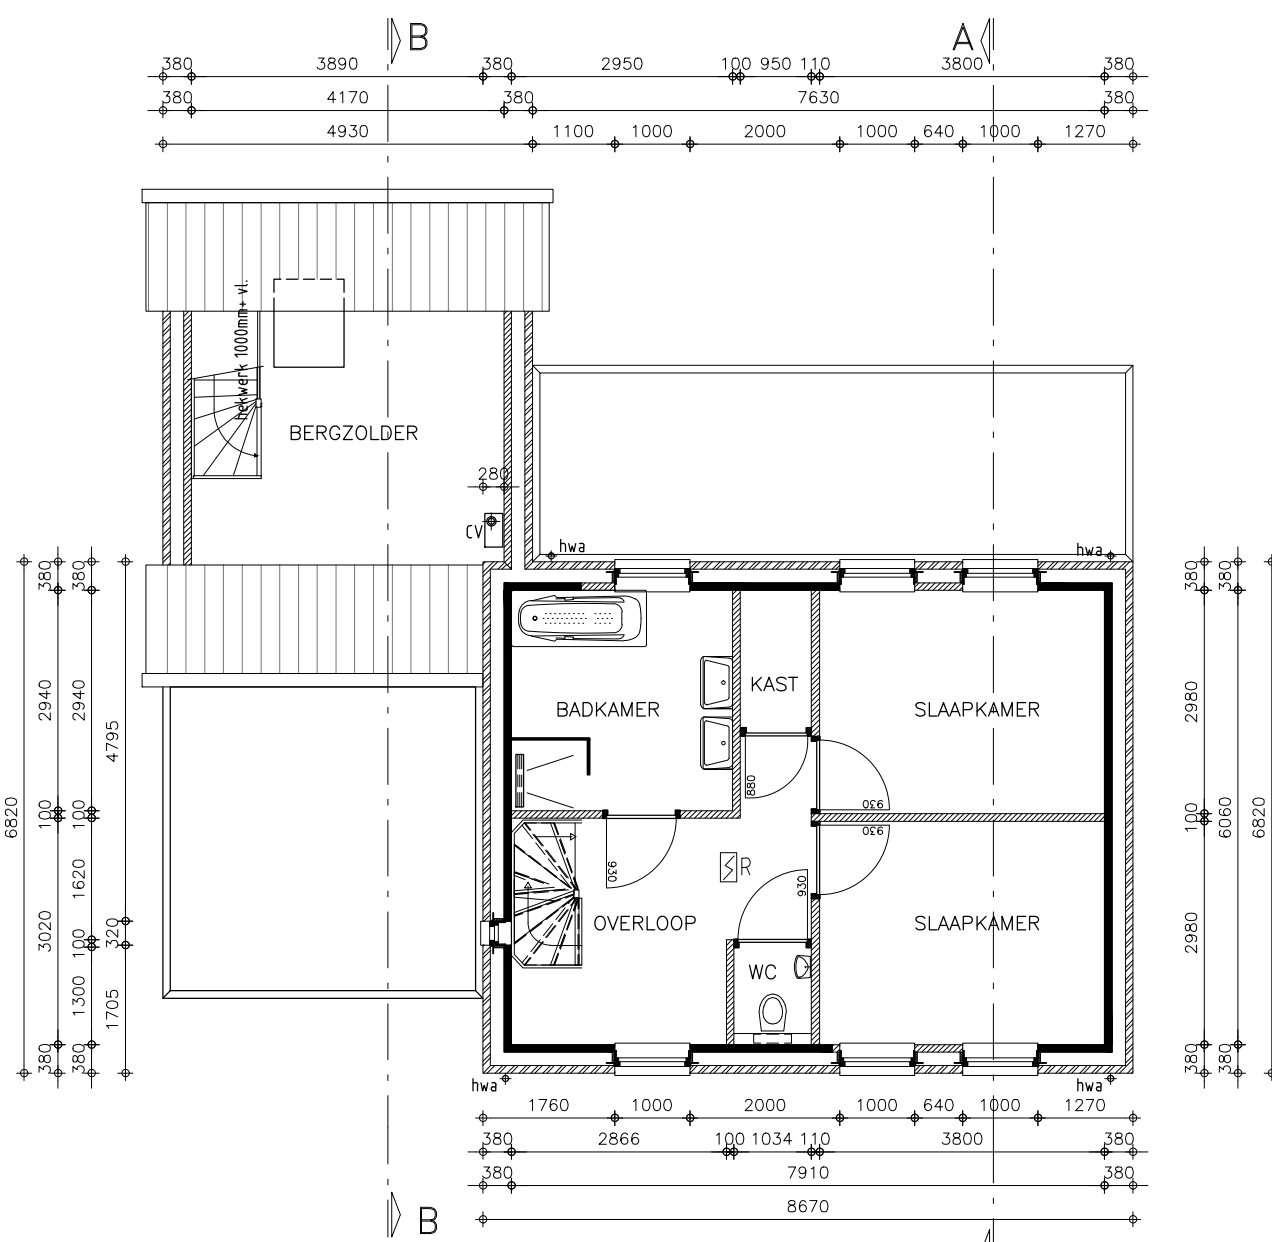

plattegrond 1e verdieping - nieuw

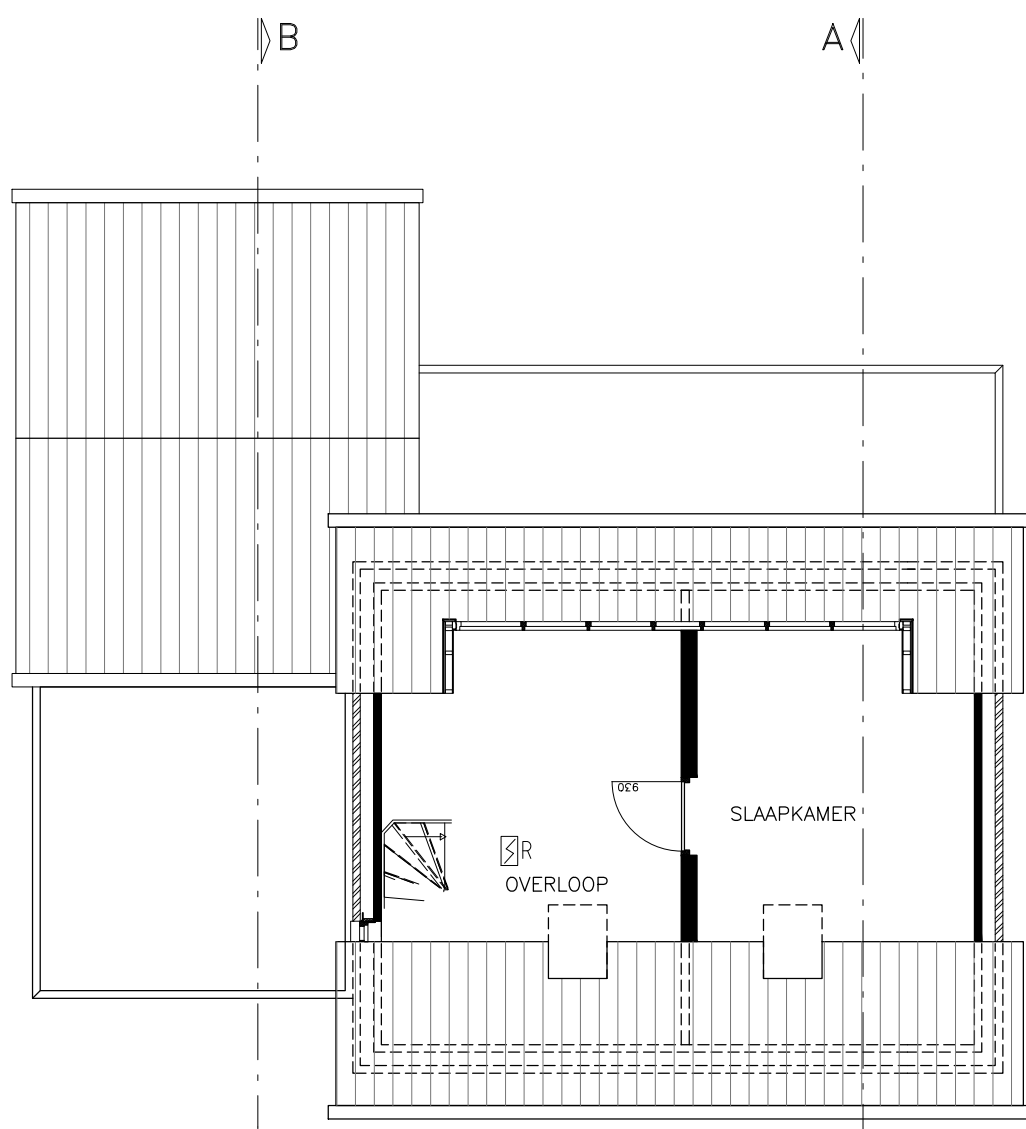

plattegrond zolder - nieuw

