
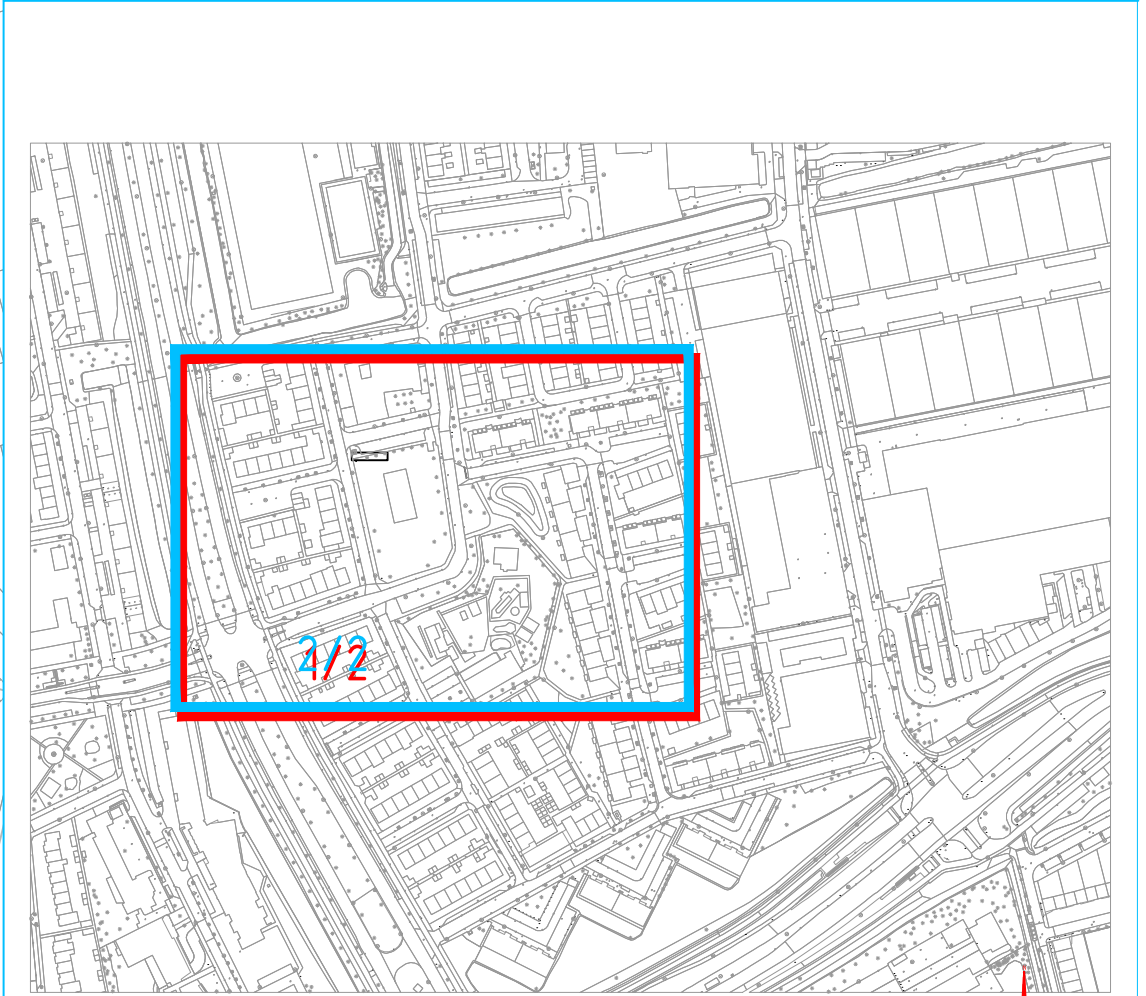
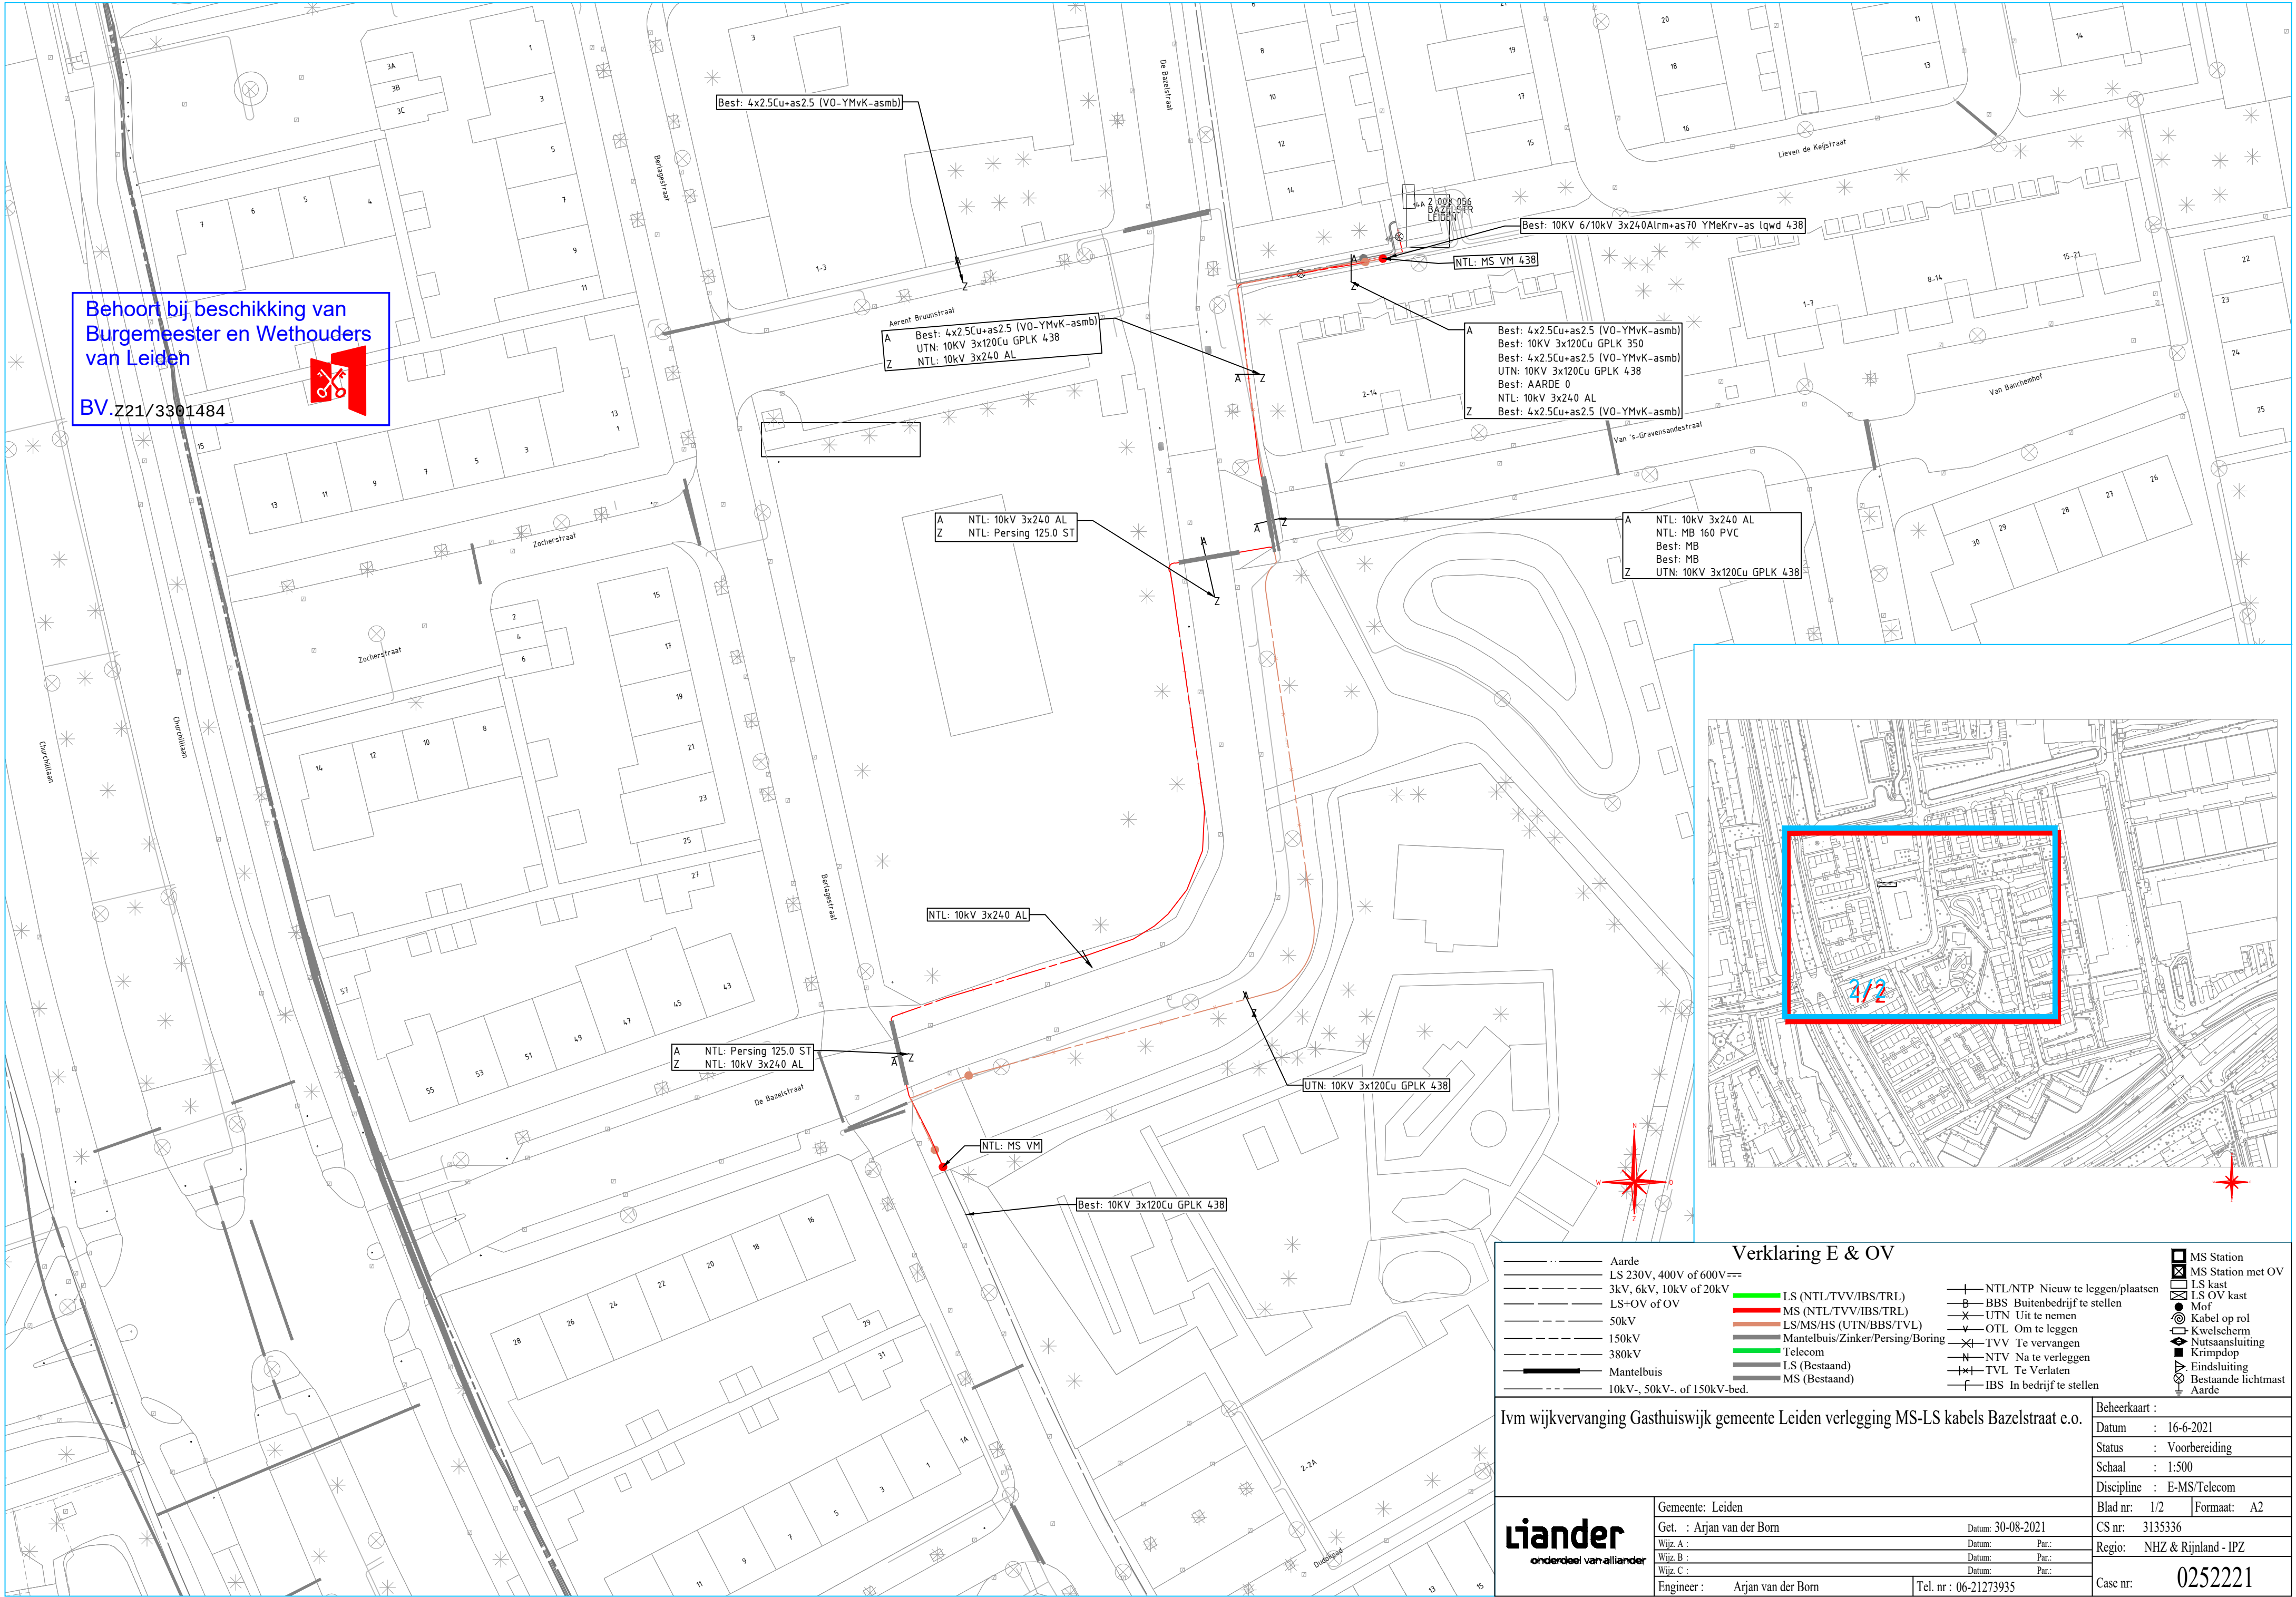


Behoort bij beschikking van
Burgemeester en Wethouders
van Leiden

BV.Z21/3301484

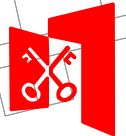

Verklaring E & OV					
— Aarde	— LS 230V, 400V of 600V	— 3kV, 6kV, 10kV of 20kV	— LS+OV of OV	— 50kV	— 150kV
— 380kV	— Mantelbuis	— 10kV-, 50kV-, of 150kV-bed.	— LS (NTL/TVV/IBS/TRL)	— MS (NTL/TVV/IBS/TRL)	— LS/MS/HS (UTN/BBS/TVL)
— Mantelbuis/Zinker/Persing/Boring	— Telecom	— LS (Bestaand)	— MS (Bestaand)	— NTL/NTP Nieuw te leggen/plaatsen	— BBS Buitenbedrijf te stellen
— UTN Uit te nemen	— OTL Om te leggen	— TVV Te vervangen	— NTV Na te verleggen	— TVL Te Verlaten	— IBS In bedrijf te stellen
— MS Station	— MS Station met OV	— LS kast	— LS OV kast	— MoF	— Kabel op rol
— Kwelscherm	— Nutsaansluiting	— Krimpstop	— Eindsluiting	— Bestaande lichtmast	— Aarde

Ivm wijkvervanging Gasthuiswijk gemeente Leiden verlegging MS-LS kabels Bazelstraat e.o.		Beheerkaart :	
Datum : 16-6-2021		Status : Voorbereiding	
Schaal : 1:500		Discipline : E-MS/Telecom	
Blad nr: 1/2		Formaat: A2	
CS nr: 3135336		Regio: NHZ & Rijnland - IPZ	
Case nr: 0252221			

Gemeente: Leiden		Datum: 30-08-2021	
Get. : Arjan van der Born		Par.:	
Wijs. A :		Datum:	
Wijs. B :		Par.:	
Wijs. C :		Datum:	
Par.:		Par.:	
Engineer : Arjan van der Born		Tel. nr : 06-21273935	