


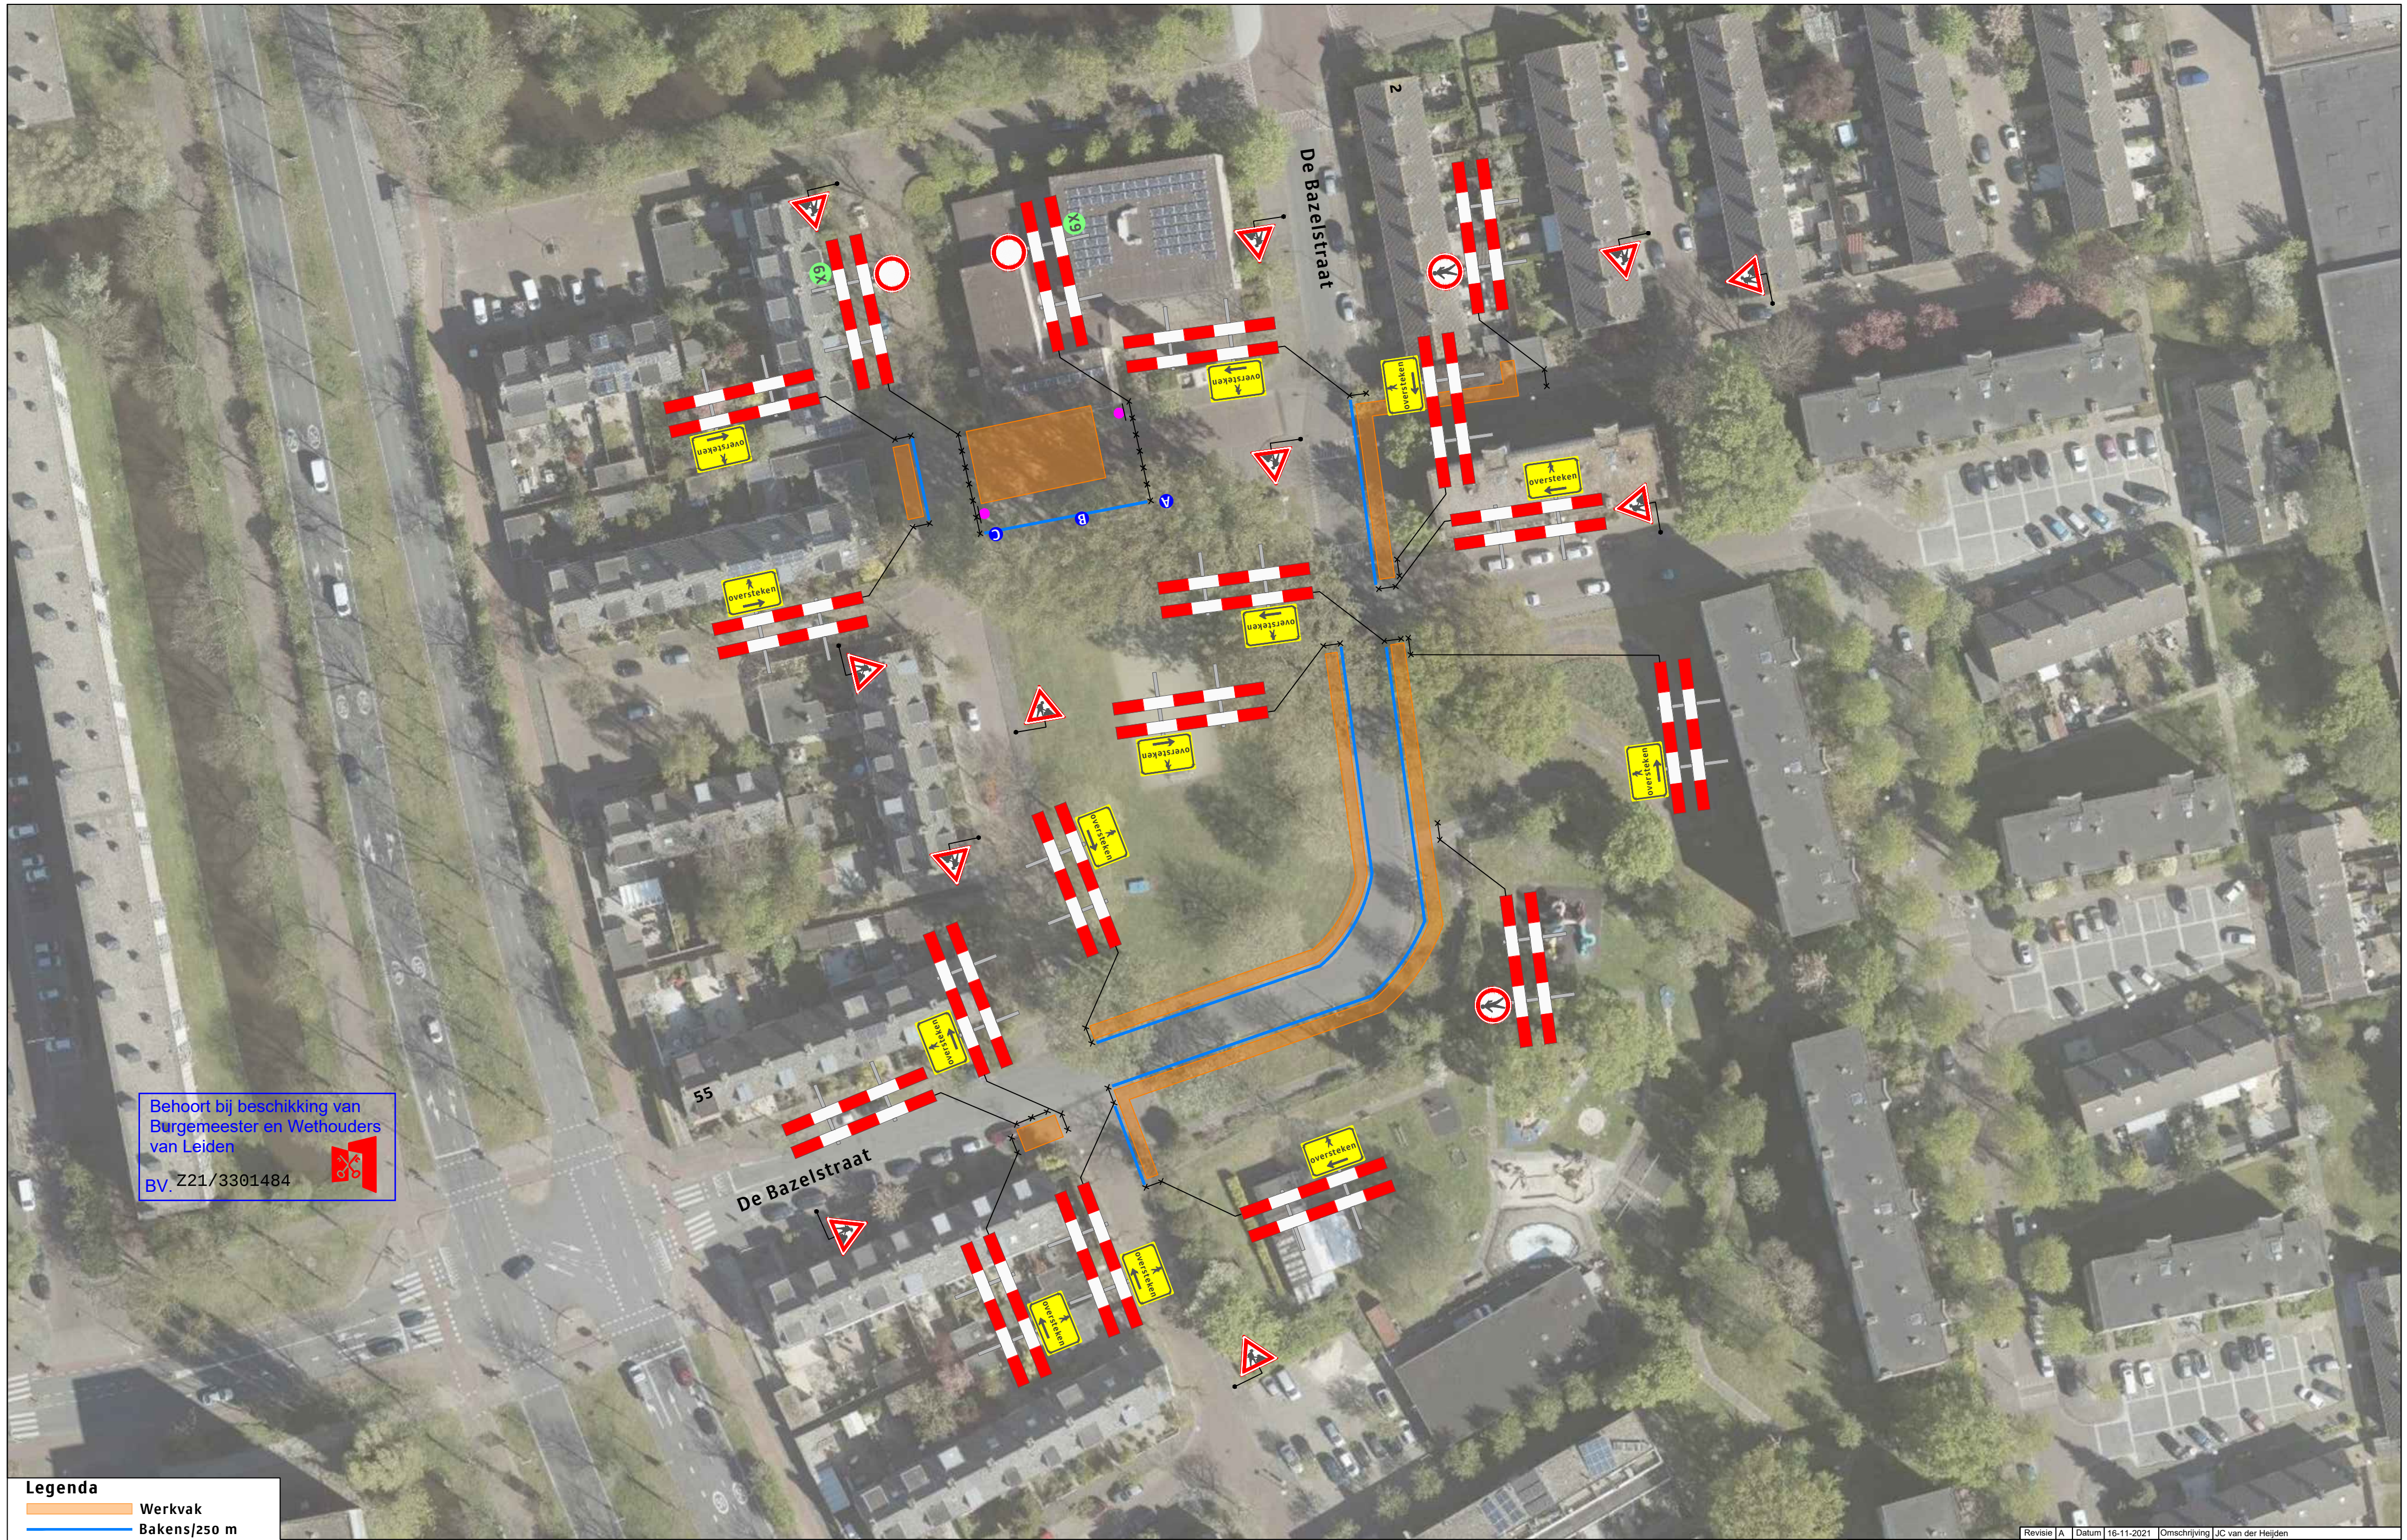

Legenda
Werkvak
Bakens/250 m

Deze weg is dicht

X t/m X

2X

P

parkeerverbod

1X

P

parkeerverbod

1X

P

parkeerverbod

1X

Opdrachtgever:	Project: Bazelstraat e.o. te Leiden					
Onderdeel: Verkeersmaatregelen						
Aard werkzaamheden opdr. geve: Ondergrondse infrastructuur						
Getekend : JC van der Heijden	Datum : 31-08-2021					
Gecontroleerd : B. Melchers	Datum : 31-08-2021					
Referentie:	Tekeningnummer: 121-03477-01					
Formaat: A2 Schaal: nvt Status: Concept						
Plaatsing conform CROW 96a en 96b - Conflicterende bebording / bewegwijzering afdekken						