


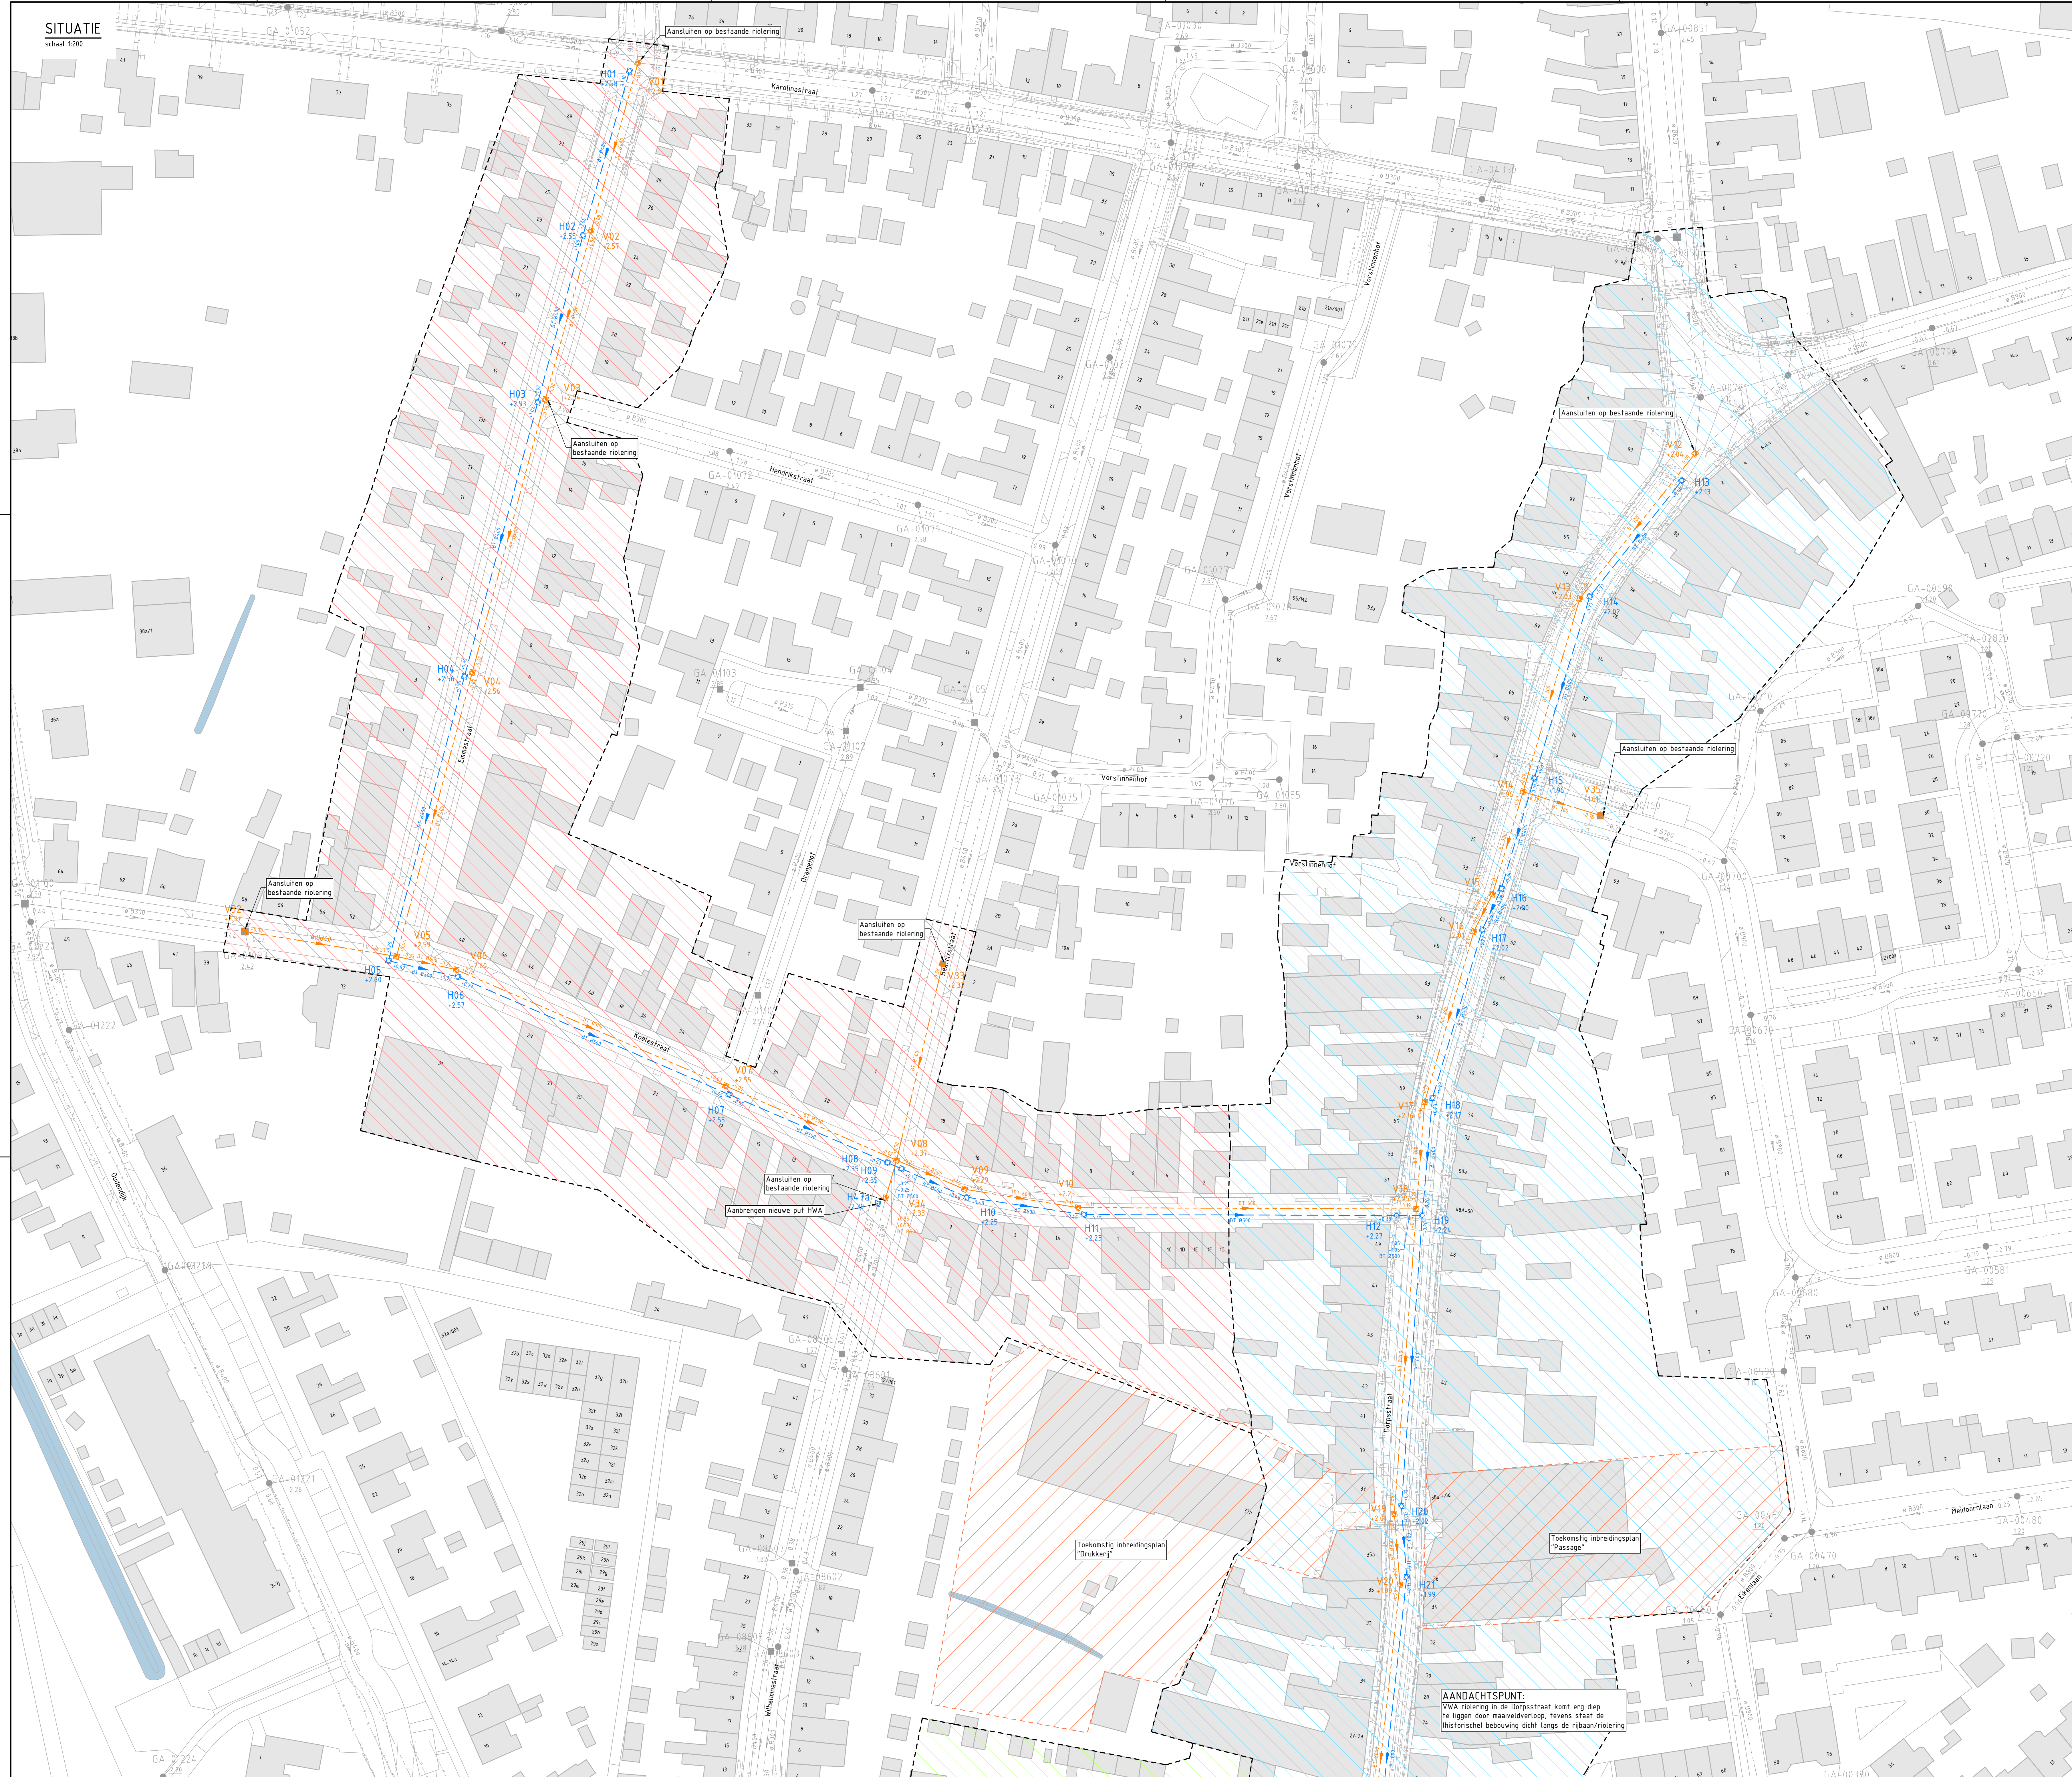

LEGENDA

	Bestaand GWA riol met inspectput, putnummer, putrandhoogte, b.o.b. materiaal en diameter leiding in mm.
	Bestaand VVA riol met inspectput, putnummer, putrandhoogte, b.o.b. materiaal en diameter leiding in mm.
	Bestaand HVA riol met inspectput, putnummer, putrandhoogte, b.o.b. materiaal en diameter leiding in mm.
	
	Aanbrengen GWA riol met inspectput, putnummer, putrandhoogte, b.o.b. materiaal en diameter leiding in mm.
	
	Overstortput GWA riol
	Aanbrengen HVA riol met inspectput, putnummer, putrandhoogte, b.o.b. materiaal en diameter leiding in mm.
	Aanbrengen overstortput HVA riol


MATEN IN METERS
 DIAMETERS IN MILLIMETERS
 HOOGTEMATEN IN METERS T.O.V. NAP

SCHOTENONTWERP IS NIET GEBASEERD OP VERIFICATIEGEMETEN, EXACTE HOOGTELIJGING BESTAANDE RIOLERING DIENT TE GEMETEN.
 WOORDEN NA DE HOOGTELIJGING VAN HET ONTWERP DIEN HIEROP INDIEN NODIG TE WORDEN Aangepast
 LIJGING RIOLERING NADEAR AF TE STEMMEN MET AFMETINGEN PUTTEN, DIAMETERS LEIDINGEN EN KABELS EN LEIDINGEN

[illegible]

SITUATIE

schaal 1:200

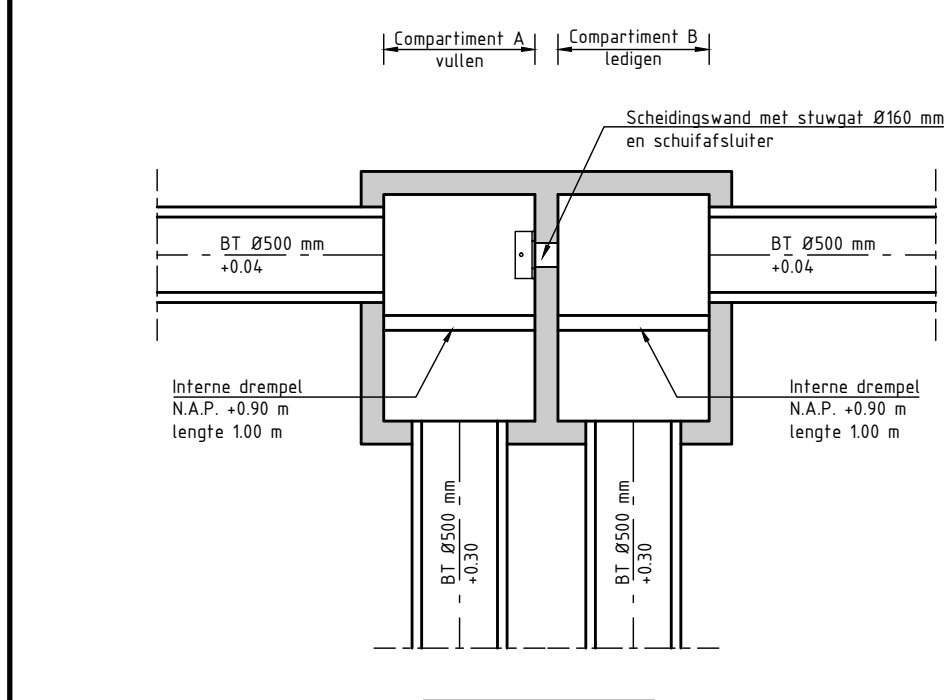

PRINCIPEDETAIL
HWA overstort richting vijver
Schaal 1:50

LEGENDA	
	Bestaand GWA riool met inspectieput, putnummer, putrandhoogte, b.o.b. materiaal en diameter leiding in mm
	Bestaand VWA riool met inspectieput, putnummer, putrandhoogte, b.o.b. materiaal en diameter leiding in mm
	Bestaand HWA riool met inspectieput, putnummer, putrandhoogte, b.o.b. materiaal en diameter leiding in mm
	Bestaande duiker met b.o.b. materiaal en diameter
	Aanbrengen GWA riool met inspectieput, putnummer, putrandhoogte, b.o.b. materiaal en diameter leiding in mm
	Aanbrengen HWA riool met inspectieput, putnummer, putrandhoogte, b.o.b. materiaal en diameter leiding in mm
	Aanbrengen overstortput HWA riool
	Projectgrens
	Deelgebied 1
	Deelgebied 2
	Deelgebied 3

HATEN IN METERS
DIAMETERS IN MILLIMETERS
HOOGTEMATEN IN METERS T.O.V. NAP
SCHEUTONTWERP IS NIET GEBASEERD OP VERIFICATIE-METING, EXACTE HOOGTELIJGING BESTAANDE RIOLERING DIENT TE GETOEN
WORDEN NA DE HOOGTELIJGING VAN HET ONTWERP DIENT HIEROP NODIG TE WORDEN AANGEPAST
LIJGING RIOLERING NADEUR AF TE STEMPEN MET AFMETINGEN PUTTEN, DIAMETERS LEDINGEN EN KABELS EN LEDINGEN

D-1	07-05-2020	Eerste uitgave	Kevin
Verde	Datum	Omschrijving	Gemaakt door

Gemeente Halderberge

Schetsontwerp Riolerings

Projectnaam: Riolvervanging Dorpsstraat, Dreef, Mgr. Meeuwensstraat en De Pottestraat e.o.

Overnemer: Schetsontwerp Riolerings

Definitief

Gemaakt door: Kevin	Projectnummer: 20.168.R	Datum: 07-05-2020	Formaat: A0
Gecontroleerd door: Marc	Documentnummer: 20.168.R.01	Schaal: 1:500	Bied in bladen: 2 in 3
Goedgekeurd door: Marc	Besteknummer: 20.168.R	Documenttype: Tekening	Tekeningnummer: 20.168.R.01

SITUATIE

schaal 1:200

Realiseren uitstrooivoorziening op nieuw te realiseren groene waterbergingslaagte door middel van een slokop.
Drempelhoogte NAP +0,20 m en een geknield roosterdek.
Oppervlak 550 m² en gemiddelde diepte ca. 100 m
inpassen in bestaande groenstrook.

Aansluiten op bestaande riolering

Aansluiten op bestaande GWA- en VIS-riolering
incl. aanpassen terugslagkleppen

Aansluiten op bestaande riolering

Realiseren stuwwaarde richting waterberg.
Drempelhoogte NAP +0,50 m.
Drempelbreedte 1,00 m.
Inclusief ledingsaansluiting HWA capaciteit 55 m³/u
richting waterbergingsvoorziening.

Slokop met geknield roosterdek.
uitstroom op bodem waterbergingsvoorziening
N.A.P. 0,00 m

Realiseren stuwwaarde richting het oppervlaktewater.
Drempelhoogte NAP +0,50 m.
Drempelbreedte 1,00 m.
Stuwgat Ø40 mm ter hoogte van de bodem
van de bergingsvoorziening. (ca. N.A.P. +0,05 m)

BESTAANDE VUUR
waterpeil N.A.P. -0,12 m

Te realiseren groene waterbergingsvoorziening van 1000 m²
tussen N.A.P. 0,00 m en N.A.P. +0,50 m
inpassen in de bestaande groenstrook/parkomgeving

LEGENDA

- Bestaand GWA riool met inspectieput, putnummer, putrandhoogte, b.o.b, materiaal en diameter leiding in mm
- Bestaand VWA riool met inspectieput, putnummer, putrandhoogte, b.o.b, materiaal en diameter leiding in mm
- Bestaand HWA riool met inspectieput, putnummer, putrandhoogte, b.o.b, materiaal en diameter leiding in mm
- Bestaande duiker met b.o.b, materiaal en diameter
- Aanbrengen GWA riool met inspectieput, putnummer, putrandhoogte, b.o.b, materiaal en diameter leiding in mm
- Overstortput GWA riool
- Aanbrengen HWA riool met inspectieput, putnummer, putrandhoogte, b.o.b, materiaal en diameter leiding in mm
- Aanbrengen overstortput HWA riool
- Projectgrens
- Deelgebied 1
- Deelgebied 2
- Deelgebied 3

MATEN IN METERS
DIAMETERS IN MILLIMETERS
HOOGTEMATEN IN METERS T.O.V. NAP
SCHETSONTWERP IS NIET GEBASEERD OP VERIFICATIE-METING. EXACTE HOOGTE-LIGGING BESTAANDE RIOLERING DIEN TEGEMETEN WORDEN NA DE HOOGTE-LIGGING VAN HET ONTWERP DIEN HIEROP INDIEN NODIG TE WORDEN AANGEPAST
LIGGING RIOLERING NAAR AF TE STEMMEN MET AFMETINGEN PUTTEN, DIAMETERS LEDINGEN EN KABELS EN LEDINGEN

Verde	D-1	07-05-2020	Omkeering	Eerste uitgave	Kevin	Geweend door
-------	-----	------------	-----------	----------------	-------	--------------



Gemeente Halderberge

GEMEENTE HALDERBERGE

Rioolvervanging Dorpsstraat, Dreef, Mgr. Meeuwensstraat en De Potterestraat e.o.

Schetsontwerp Riolering

Projectnummer: 20.168.R

Documentnummer: 20.168.R.01

Besteknummer: 20.168.R

Daar: 07-05-2020

Schaal: 1:500

Documenttype: Tekening

Formaat: A0

Blad in blad: 3 in 3

Tekeningnummer: 20.168.R.01