


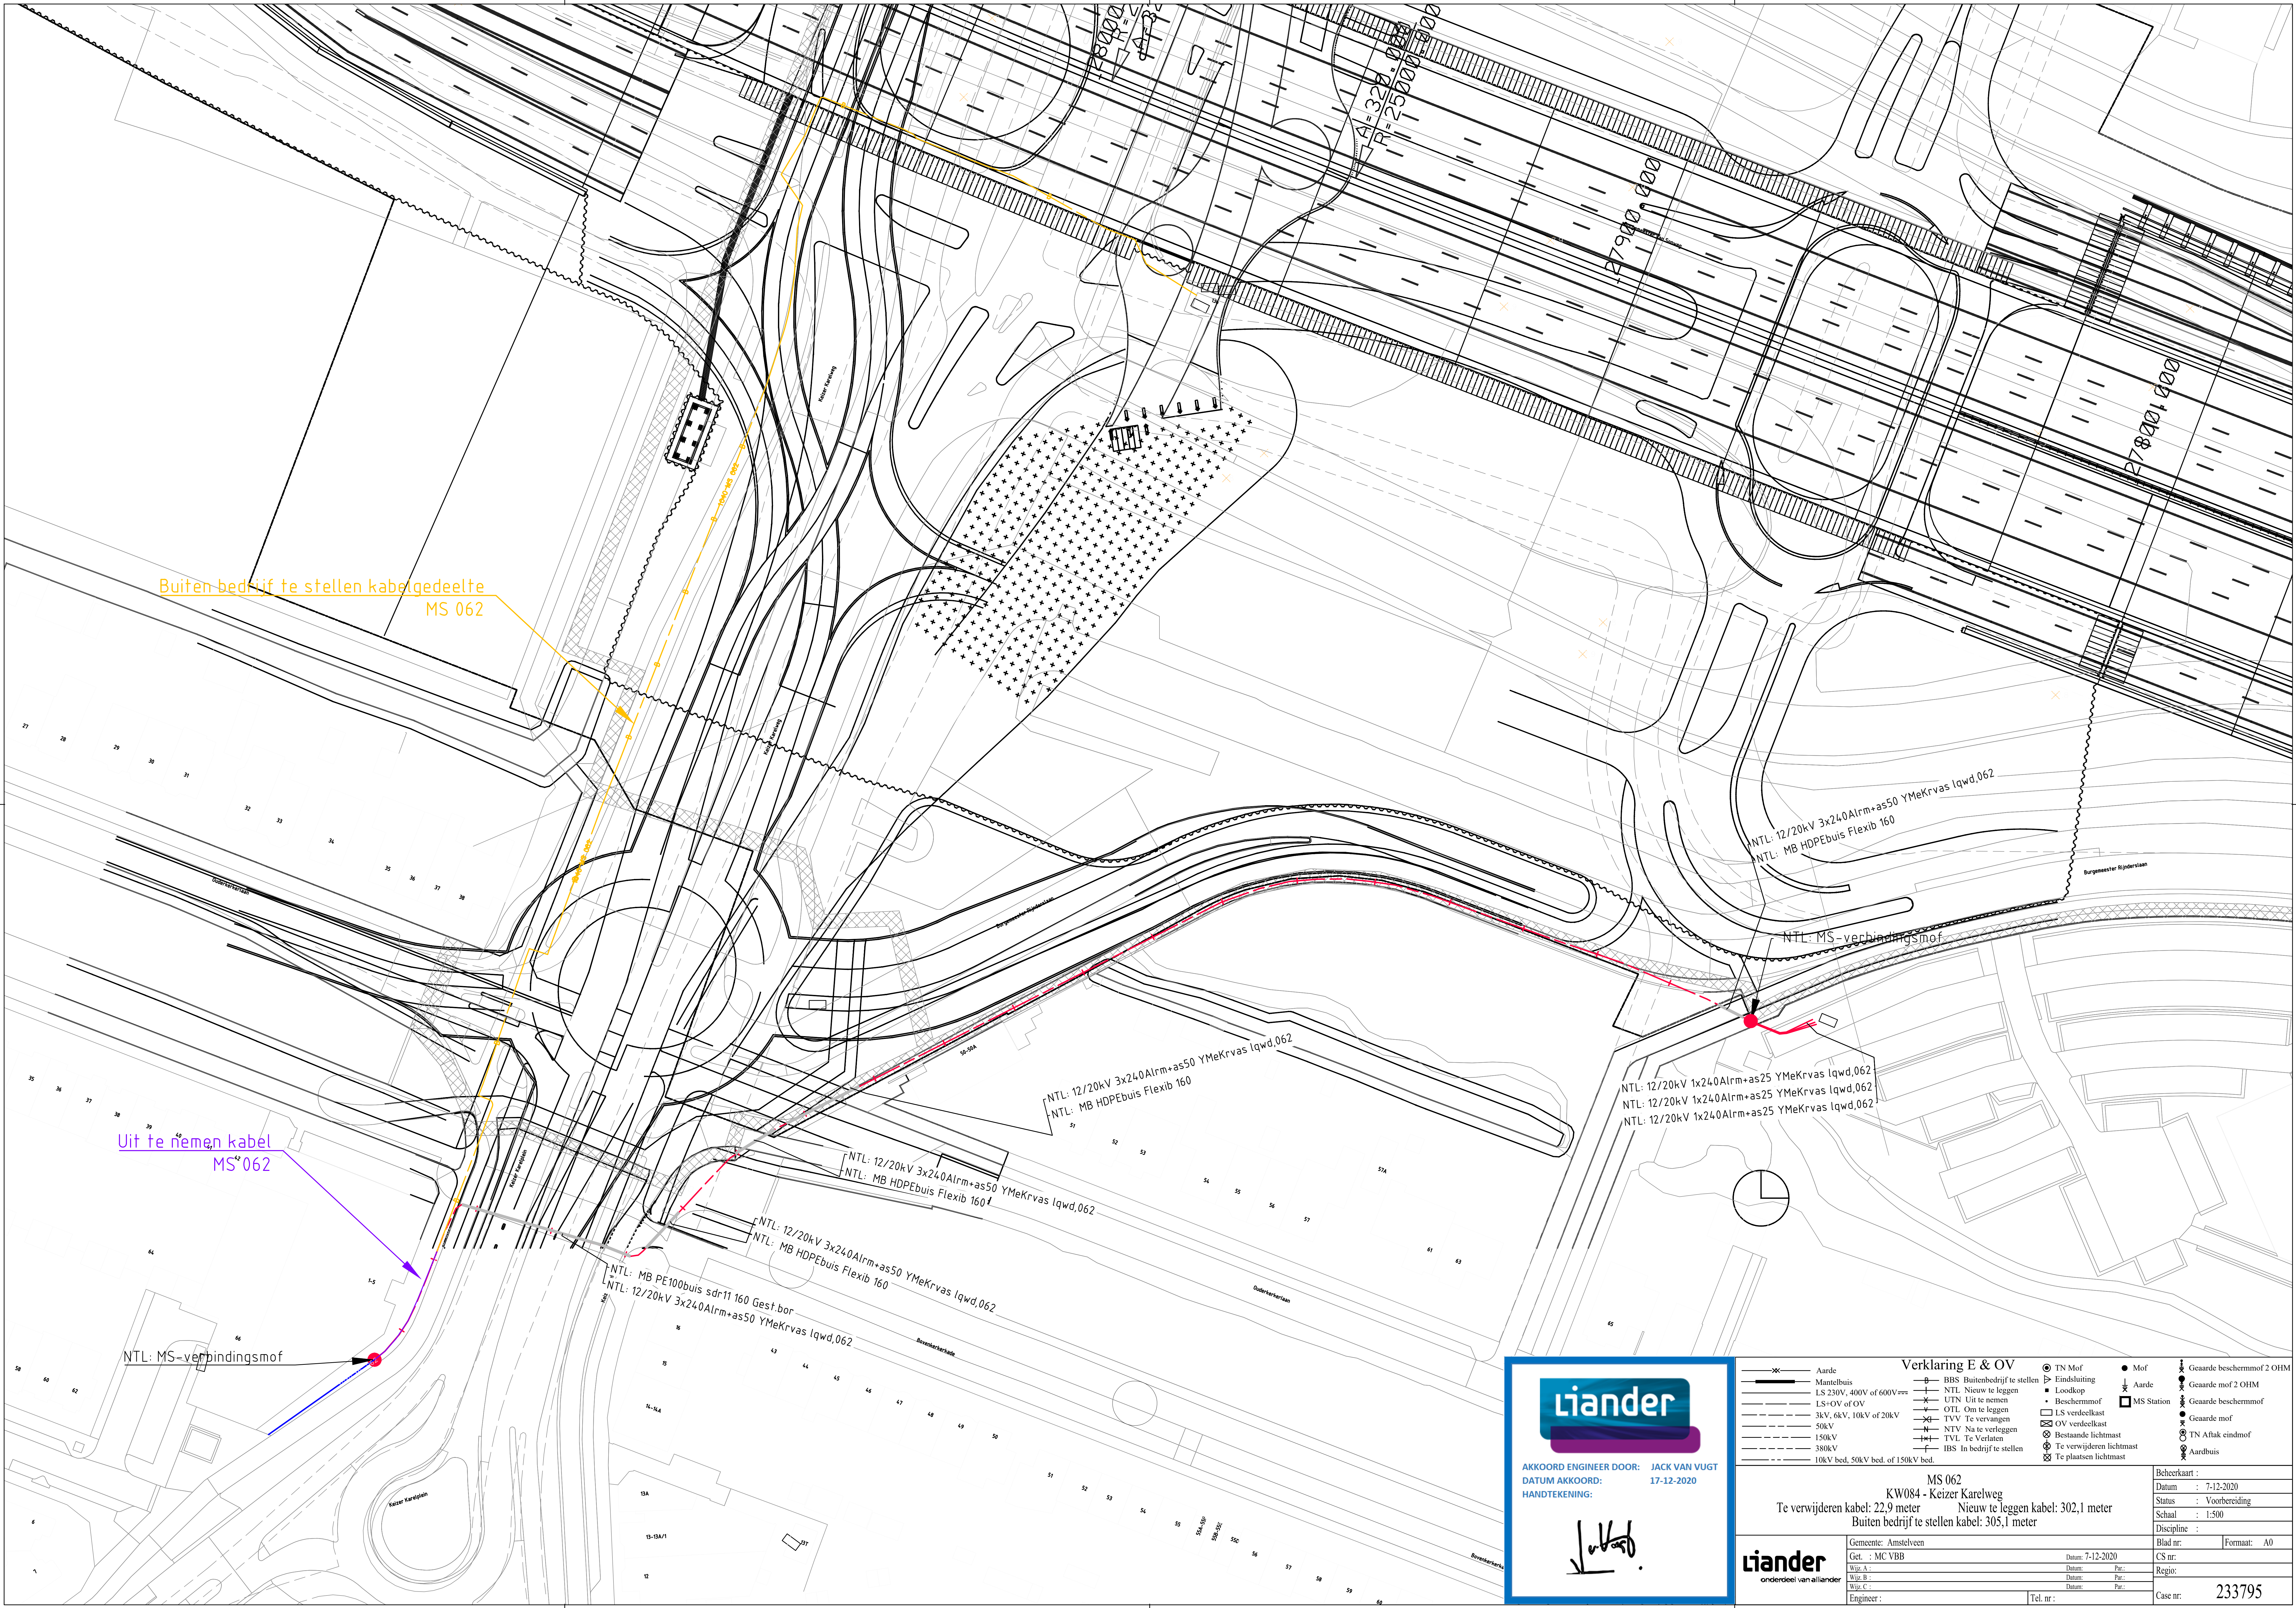

Buiten bedrijf te stellen kabelgedeelte
MS 062

Uit te nemen kabel
MS 062

NTL: MS-verbindingsmof

NTL: 12/20kV 3x240Alrm+as50 YMeKrvas lqwd,062
NTL: MB HDPEbuis Flexib 160

NTL: MS-verbindingsmof

NTL: 12/20kV 1x240Alrm+as25 YMeKrvas lqwd,062
NTL: 12/20kV 1x240Alrm+as25 YMeKrvas lqwd,062
NTL: 12/20kV 1x240Alrm+as25 YMeKrvas lqwd,062

NTL: 12/20kV 3x240Alrm+as50 YMeKrvas lqwd,062
NTL: MB HDPEbuis Flexib 160
NTL: 12/20kV 3x240Alrm+as50 YMeKrvas lqwd,062
NTL: MB HDPEbuis Flexib 160
NTL: 12/20kV 3x240Alrm+as50 YMeKrvas lqwd,062
NTL: MB HDPEbuis Flexib 160
NTL: MB PE100buis sdr11 160 Gest.bor
NTL: 12/20kV 3x240Alrm+as50 YMeKrvas lqwd,062

AKKOORD ENGINEER DOOR: JACK VAN VUGT
DATUM AKKOORD: 17-12-2020
HANTEKENING:

Verklaring E & OV

—XX—	Aarde	● TN Mof
—	Mantelbuis	➤ Eindsluiting
—LS 230V, 400V of 600V=	LS+OV of OV	■ Lookop
—3kV, 6kV, 10kV of 20kV	UTN Uit te nemen	• Beschermmof
—50kV	OTL Om te leggen	□ LS verdeelkast
—150kV	TVV Te vervangen	⊗ OV verdeelkast
—380kV	NTV Na te verleggen	⊗ Bestaande lichtmast
—10kV bed, 50kV bed, of 150kV bed.	TVL Te Verlaten	⊗ Te verwijderen lichtmast
	IBS In bedrijf te stellen	⊗ Te plaatsen lichtmast

● Mof
⬇ Aarde
■ MS Station

⬇ Gearde beschermmof 2 OHM
⬇ Gearde mof 2 OHM
⬇ Gearde beschermmof
⬇ Gearde mof
⬇ TN Aftak eindmof
⬇ Aardbuis

MS 062
KW084 - Keizer Karelweg
Te verwijderen kabel: 22,9 meter
Buiten bedrijf te stellen kabel: 305,1 meter
Nieuw te leggen kabel: 302,1 meter

Gemeente: Anstelveen
Get.: MC VBB
Wijz. A.:
Wijz. B.:
Wijz. C.:
Engineer:

Datum: 7-12-2020
Par.:
Par.:
Par.:
Tel. nr.:

Beheerkaart:
Datum: 7-12-2020
Status: Voorbereiding
Schaal: 1:500
Discipline:
Blad nr.:
Formaat: A0
CS nr.:
Regio:
Case nr.: 233795