




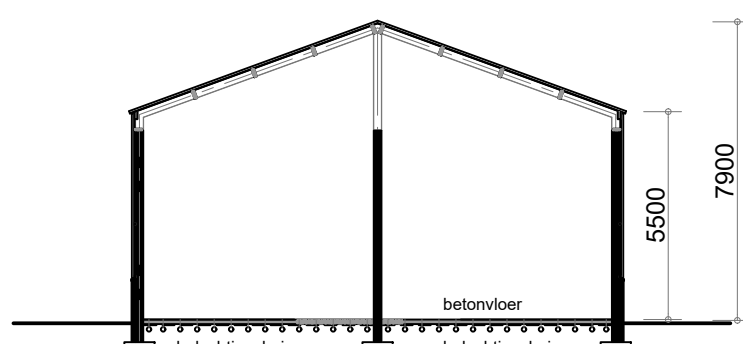


- Doorsnede E - E gebouw 4 -

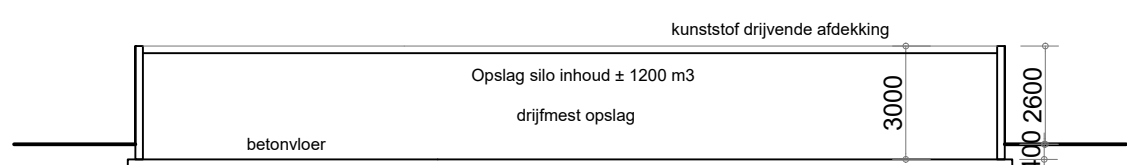


- Doorsnede - F - F gebouw 5 -

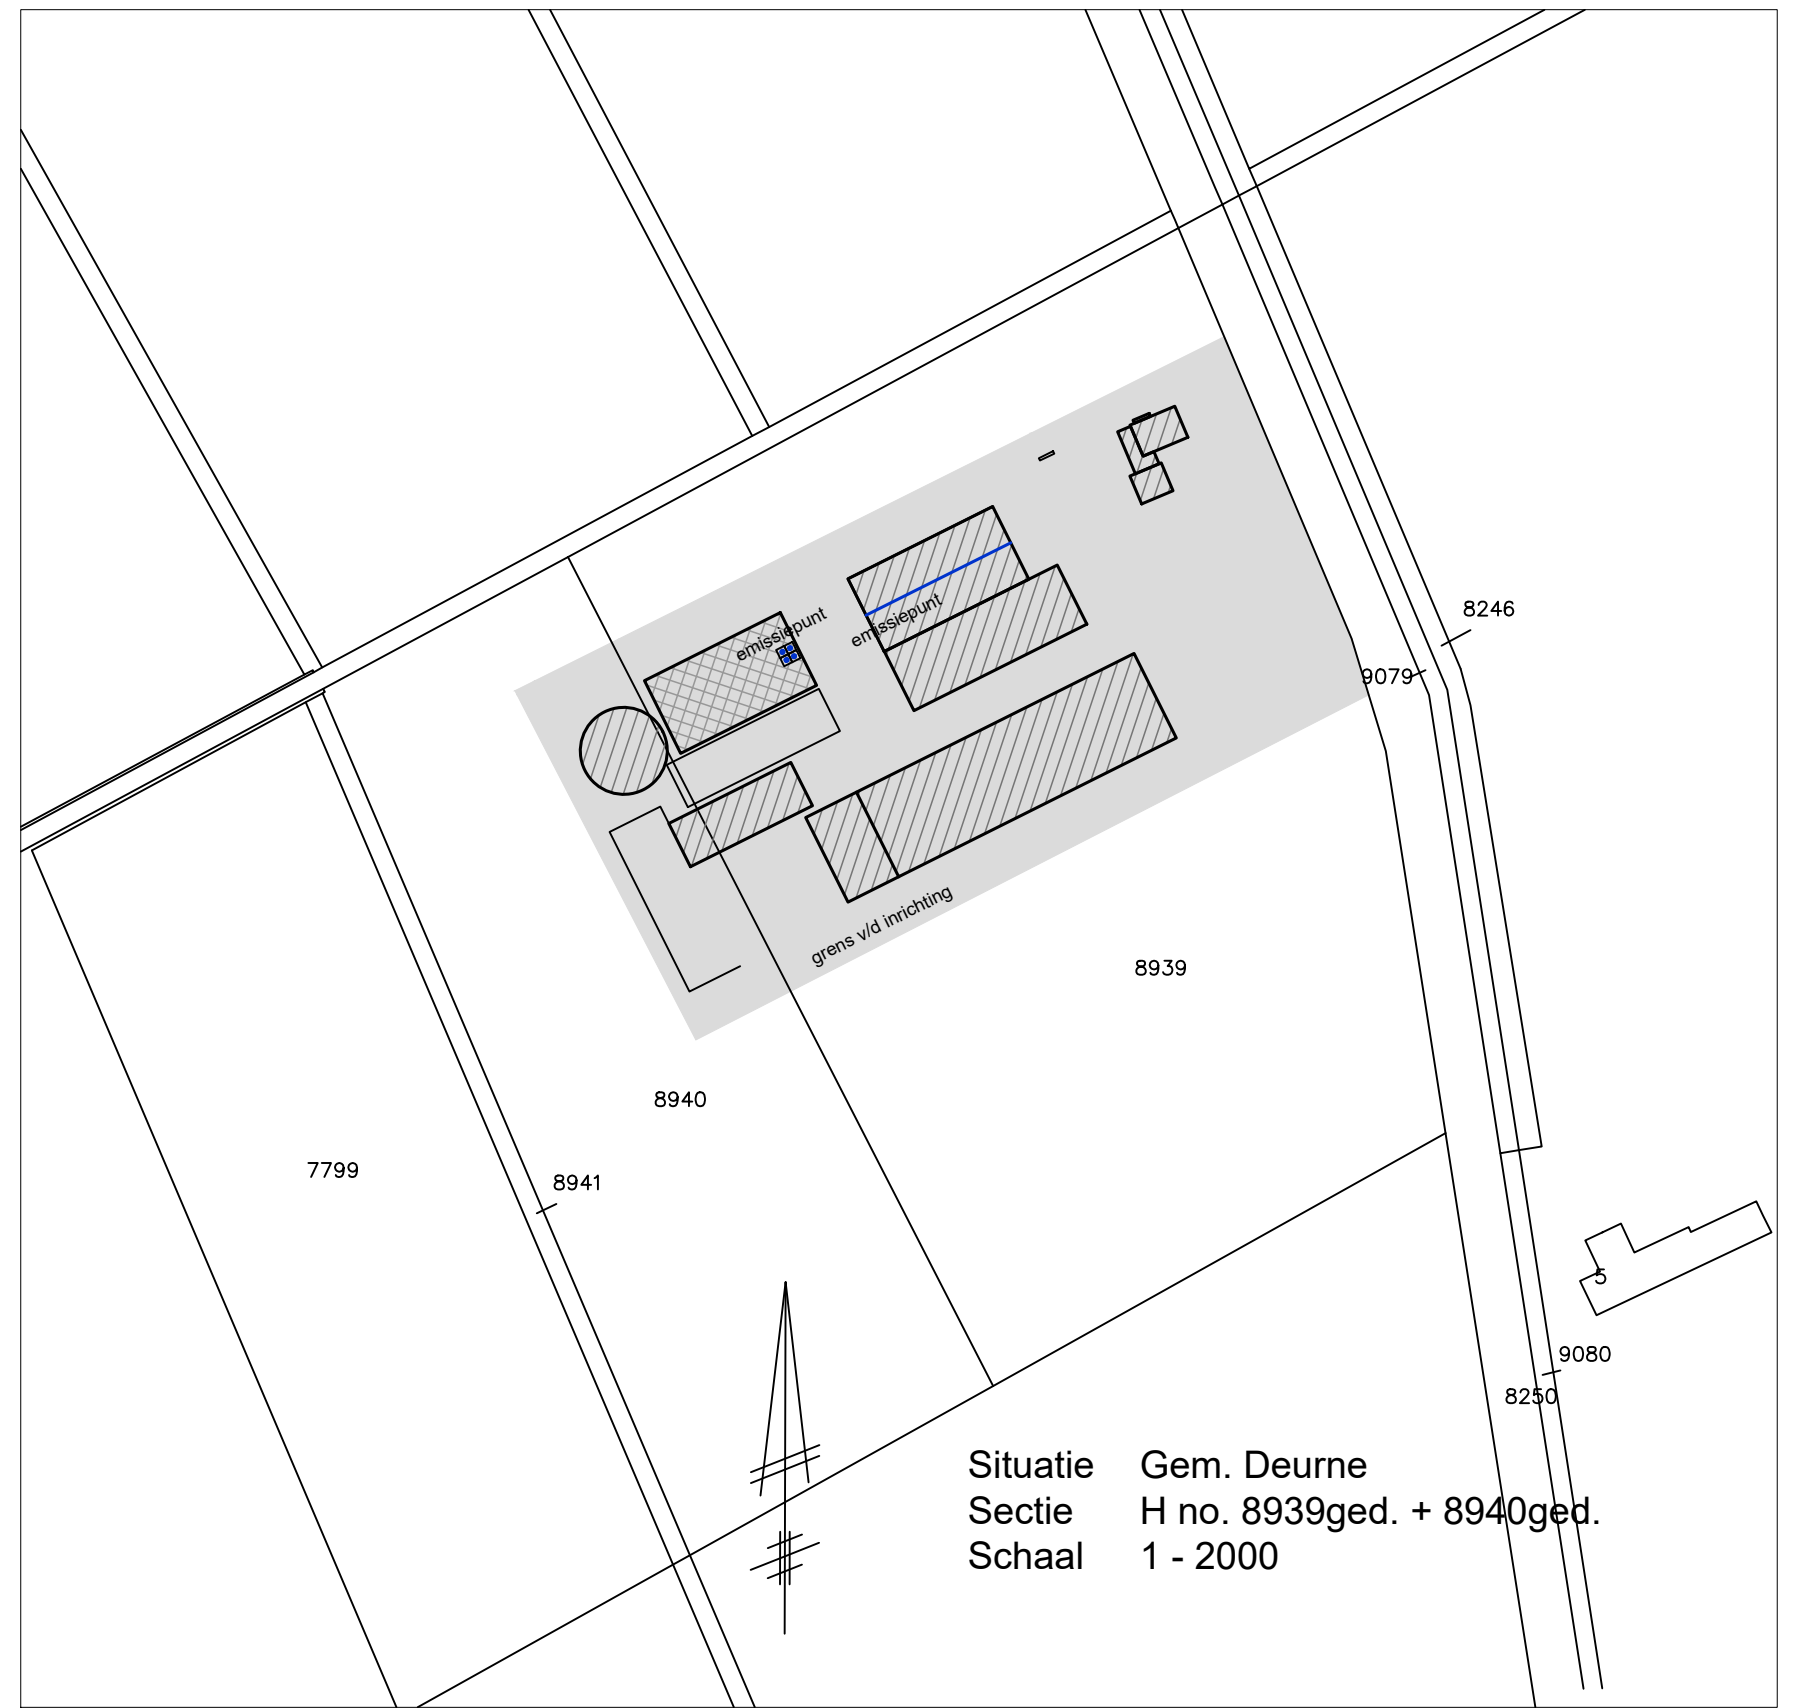


Situatie Gem. Deurne
Sectie H no. 8939ged. + 8940ged.
Schaal 1 - 2000

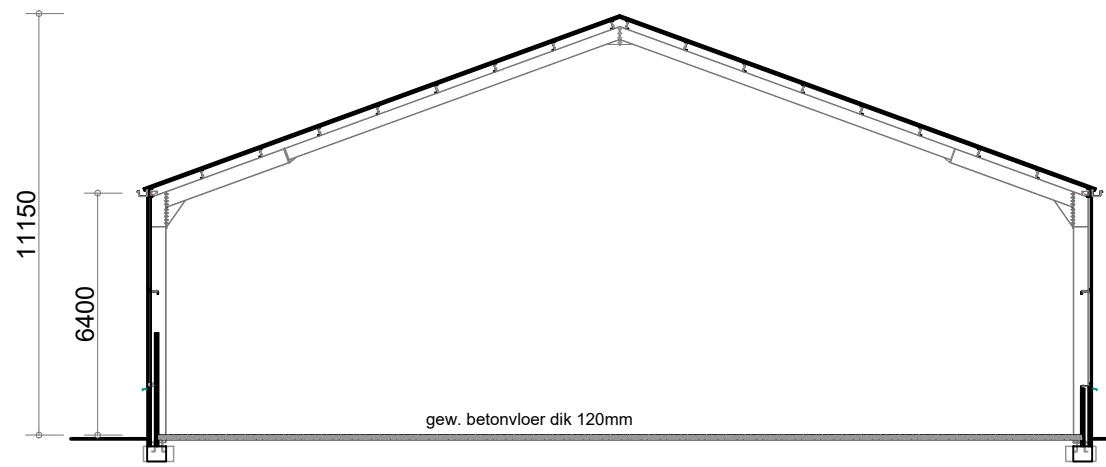


- Doorsnede A - A gebouw 1 -

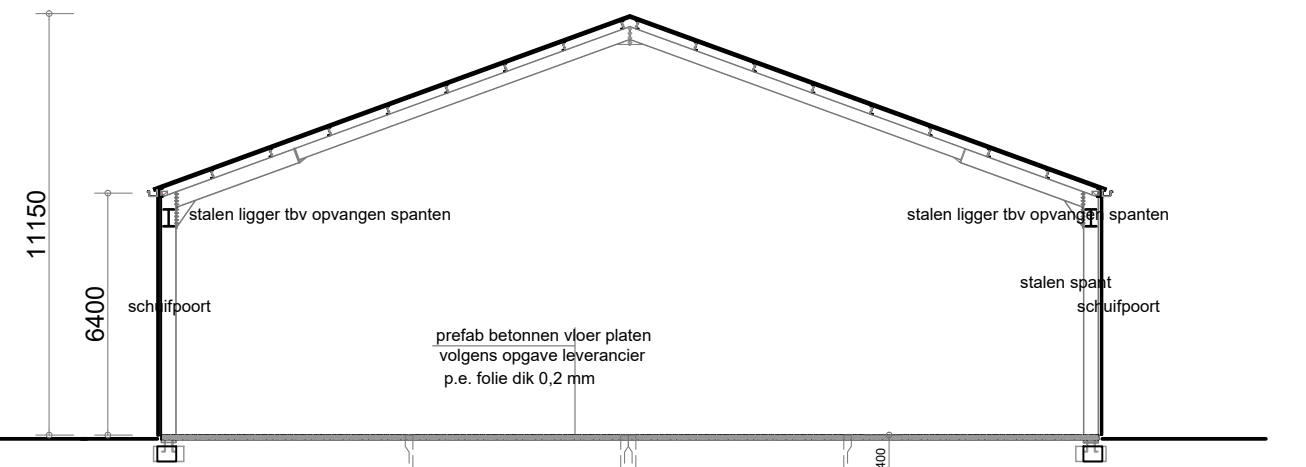


- Doorsnede - B - B gebouw 1 -

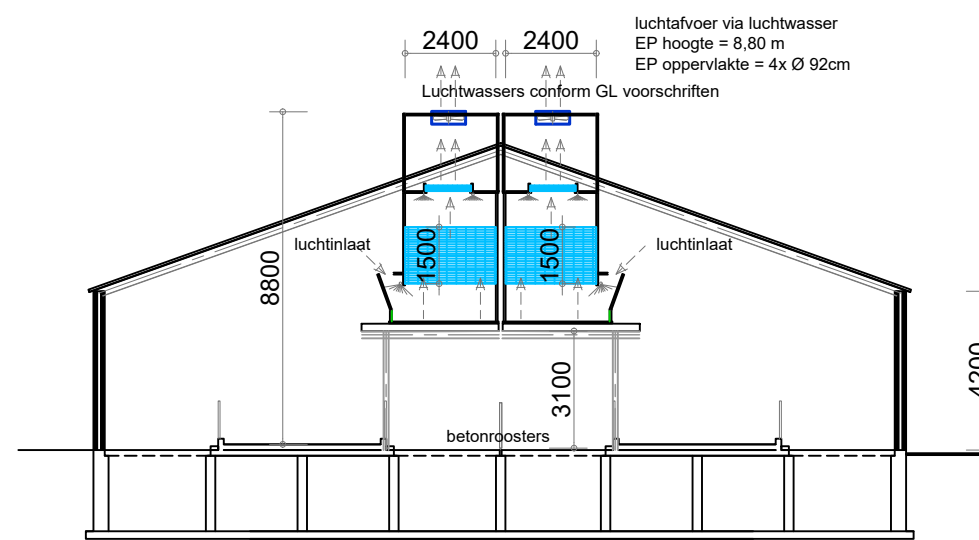


- Doorsnede Luchtwater gebouw 3a -

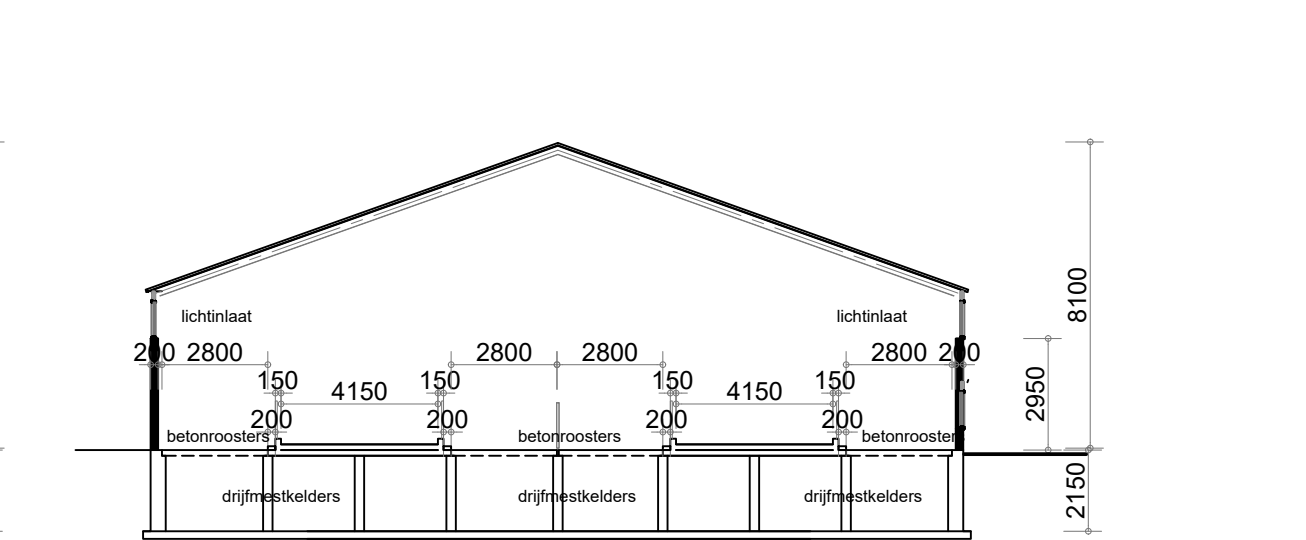

- Doorsnede D - D gebouw 3a -

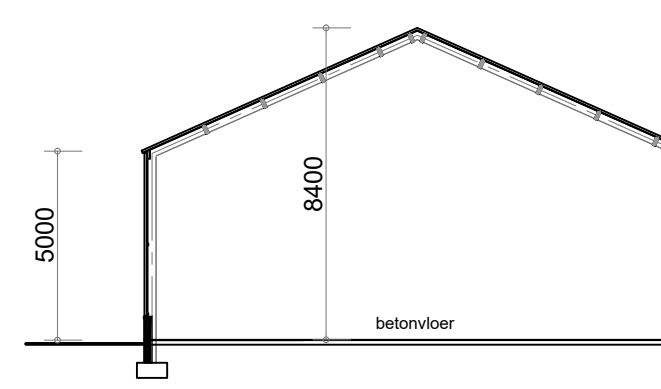

- Doorsnede C - C gebouw 2 -

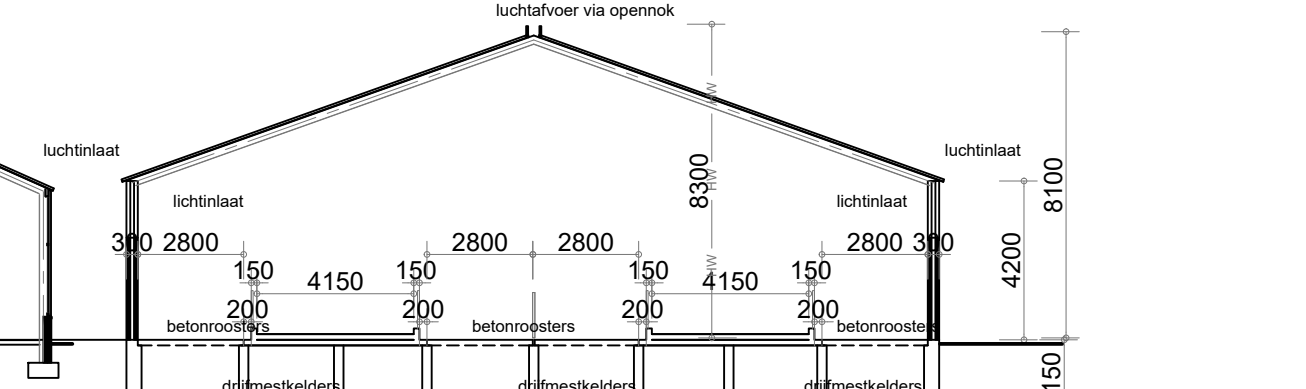

- Doorsnede C - C gebouw 3 -

Nr.	Omschrijving	Aantal	Elektrische vermogen	Stook vermogen
1	Propaanstank inhoud 2700 ltr	1	0,0	
2	cy-installatie 35 kw propaan gasstoof, pomp 0,2 kw	1	0,20	35
3	Kast met opslag verf, totaal ± 45 ltr/kg, met lekkak (op zolder)	1	0,0	
4	Onderdelen magazijn stellingen	1	0,0	
5	Verplaatbaar lasapparaat 240 amp	2	0,0	
6	Compressor 3 kw	1	3,0	
7	Opslag olie met lekkak, vaten van 200/60/20/5/1 ltr, totale opslag ± 2000 ltr	1	0,0	
8	Onvetter met pompje 0,2 kw	1	0,20	
9	Verplaatbare diesel gestookte hetelichtkachel 40 kw, vent 0,2 kw	1	0,20	40
10	Afvoertuig 0,75 kw	2	1,50	
11	Verplaatbaar CO2 lasapparaat	1	0,0	
12	Veppers met 60 ltr vat + pomp 0,1 kw	1	0,10	
13	Schipmotor met draakhouder 50 ltr	1	0,0	
14	Werkbank met diverse handgereedschapen totaal 7 kw	3	21,0	
15	Pers met motor 0,3 kw	1	0,30	
16	Verplaatbare bedrijf afval container	1	0,0	
17	Afblauw IBC vaten 2x 1000 ltr, pomp 0,1 kw	1	0,10	
18	Banden wissel machine 2,5 kw	1	2,50	
19	Kunstmes IBC vaten 4x 1000 ltr	1	0,0	
20	Noon-leener 3 kw + dampopslag 4x 20 ltr	1	3,0	
21	Olief en vet afscheider cap. 20 ltr/sec, klasse D	1	0,0	
22	Opvangput poortwater inhoud 5 m³ (geen resten gewasbeschermingsmiddelen)	1	0,0	
23	Bechtling ventilatoren 2x 30 kw	1	60,0	
24	Dubbelwandige dieseltank KIWA-keur, inhoud 20 m³ pomp 0,1 kw	1	0,10	
25	Vloestofdichte bak met afgewerkte olie tank inhoud 3 m³	1	0,0	
26	Compressor 2,5 kw	1	2,50	
27	Diesel gestookte hetelichtkachel 50 kw	1	0,0	50
28	Verplaatbare nood stroom aggregaat met dieselmotor 150 kw, dieseldagtank 150ltr	1	0,0	
29	Grasmaaiër 10 kw benzine motor	1	0,0	
30	Slijpbund 0,8 kw	1	0,80	
31	Kolomboormachine 1,0 kw	1	1,0	
32	Combine met dieselmotor 370 kw	2	0,0	
33	Loader met dieselmotor 120 kw	3	0,0	
34	Zelfrijdende mest injecteur met dieselmotor 370 kw	2	0,0	
35	Tractor met dieselmotor 175 kw	3	0,0	
36	Tractor met dieselmotor 100 kw	2	0,0	
37	Tractor met dieselmotor 250 kw	3	0,0	
38	Tractor met dieselmotor 265 kw	3	0,0	
39	Hakselaar met dieselmotor 350 kw	2	0,0	
40	Vermijder met diesel motor 90 kw	1	0,0	
41	Heftrucks met dieselmotor 35 kw	1	0,0	
42	Mini graver met dieselmotor 35 kw	1	0,0	
43	Vrachtwagen met dieselmotor 365 kw	3	0,0	
44	Kraan met dieselmotor 90 kw	1	0,0	
45	Voedersilo	3	0,0	
46	Luchtwater met diverse motoren totaal 8 kw, ventilatoren die luchtwater 4x 2,3 kw, 1400 rpm/min Ø 92cm	1	18,0	
47	Spuizerwater opslagsilo inhoud 50 m³, met betonvloer	1	0,0	
Totaal elektrische vermogen			114,5 kw	
Totaal stook vermogen				125 kw

Gebouw nr	Diersoort	Aantallen	Plaatsen	Huisevesting
3	Vleestieren	290	290	TR A.6.100
3a	Vleeskalveren	280	280	GL A.4.5.4. BWL 2009.12.V4

Gebouw nr	Gebouw type	Gevelvlak	Materiaal
Gebouw 0	Bedrijfswooning	Wanden	Baksteen
		Dak	Pannen
		Vloer	Beton
Gebouw 1	Loods / WTB / werkplaats	Wanden	Beton - baksteen - damwand
Gebouw 2	Loods / WTB / werkplaats	Dak	Sandwichpanelen
		Vloer	Beton
Gebouw 3 + 3a	Rundveestal	Wanden	Baksteen
		Dak	Golflaten
		Vloer	Beton - betonroosters
		Plafond	Isolatieplaten
Gebouw 4	Loods	Wanden	Beton - damwand
		Dak	Sandwichpanelen
		Vloer	Beton
		Plafond	Isolatieplaten
Gebouw 5	Mestopslagsilo	Wanden	Kunststof
		Dak	Kunststof drijfdak
		Vloer	Kunststof

Gebouw nr	Gebouw type	Muurplaat-hoogte (m)	Nokhoogte (m)	Gemiddelde hoogte (m)	Emissiepunt hoogte (m)
3	Rundveestal	4,20	8,10	6,15	8,30
3a	Rundveestal	4,20	8,10	6,15	8,80

Behoort bij de aanvraag omgevingsvergunning:

Nooijen Vastgoed Deurne BV
Ommeswaankendijk 23
5754 PT Deurne
Bedrijf: Karveldweg 8, 5754 PM Deurne

Werk: Tekening aanvraag omgevingsvergunning
Bedrijf: Karveldweg 8, 5754 PM Deurne.

Opdrachtgever:

Werk nr:

4931-3

gew. d.d. 06-08-2020V2
d.d. 01-06-2020V1
Schaal 1:200