




DWARSPROFIEL:  
SCHAAL 1:200

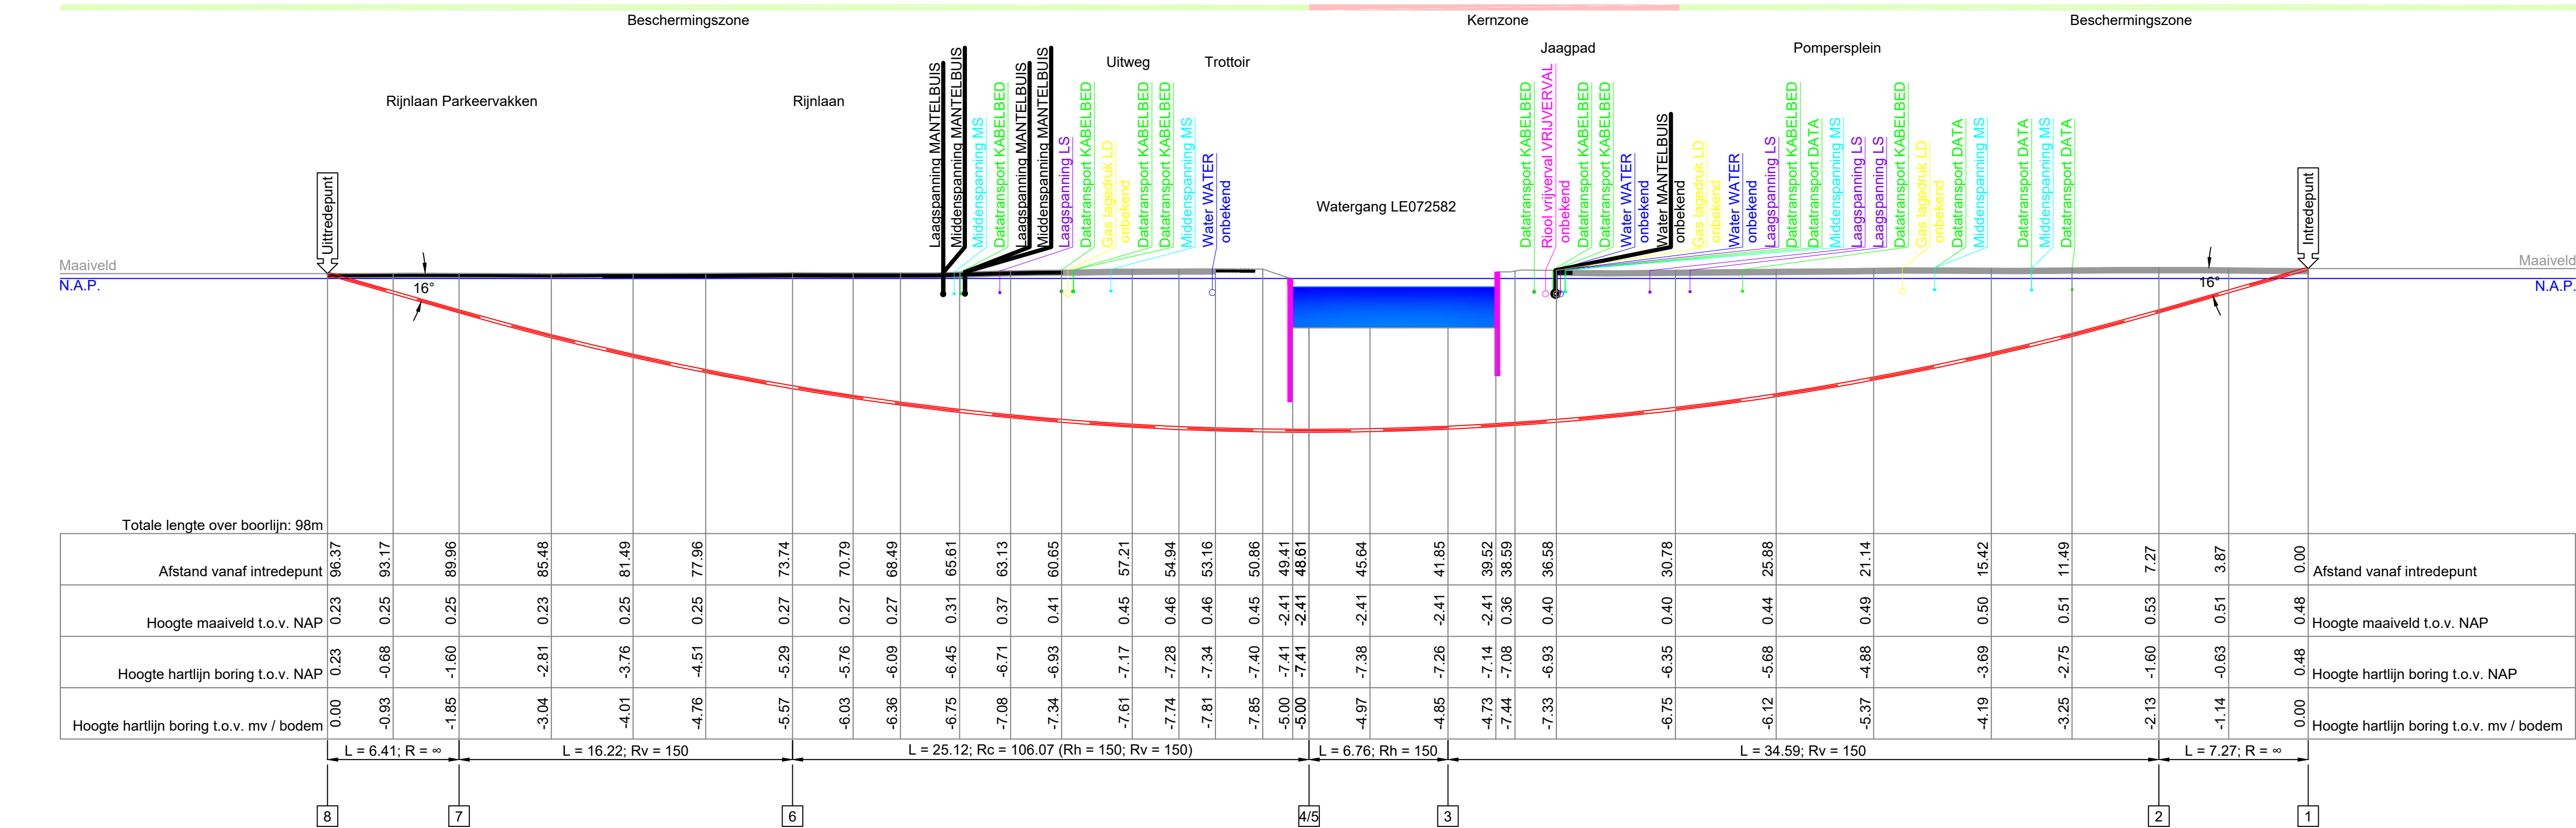

OVERZICHT LOCATIE:  
SCHAAL 1:1000

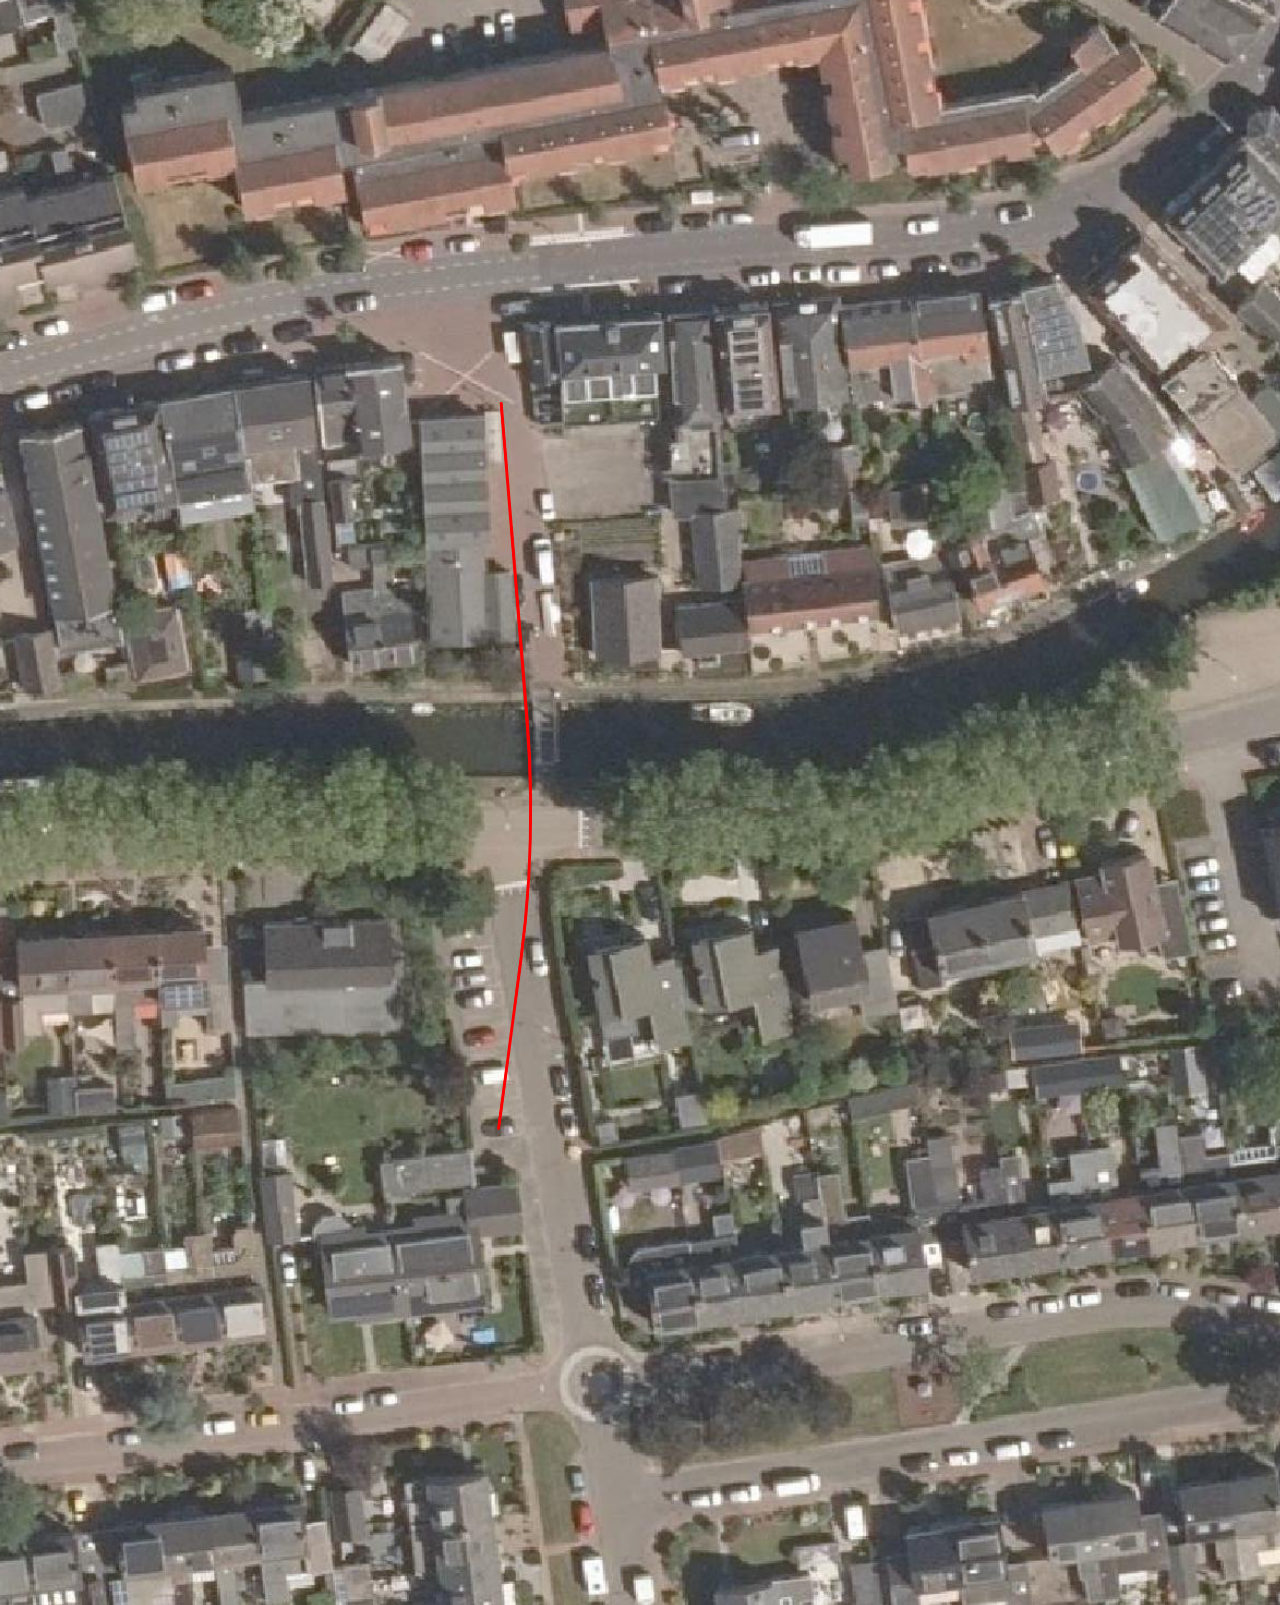

OVERZICHT LOCATIE:  
SCHAAL 1:200

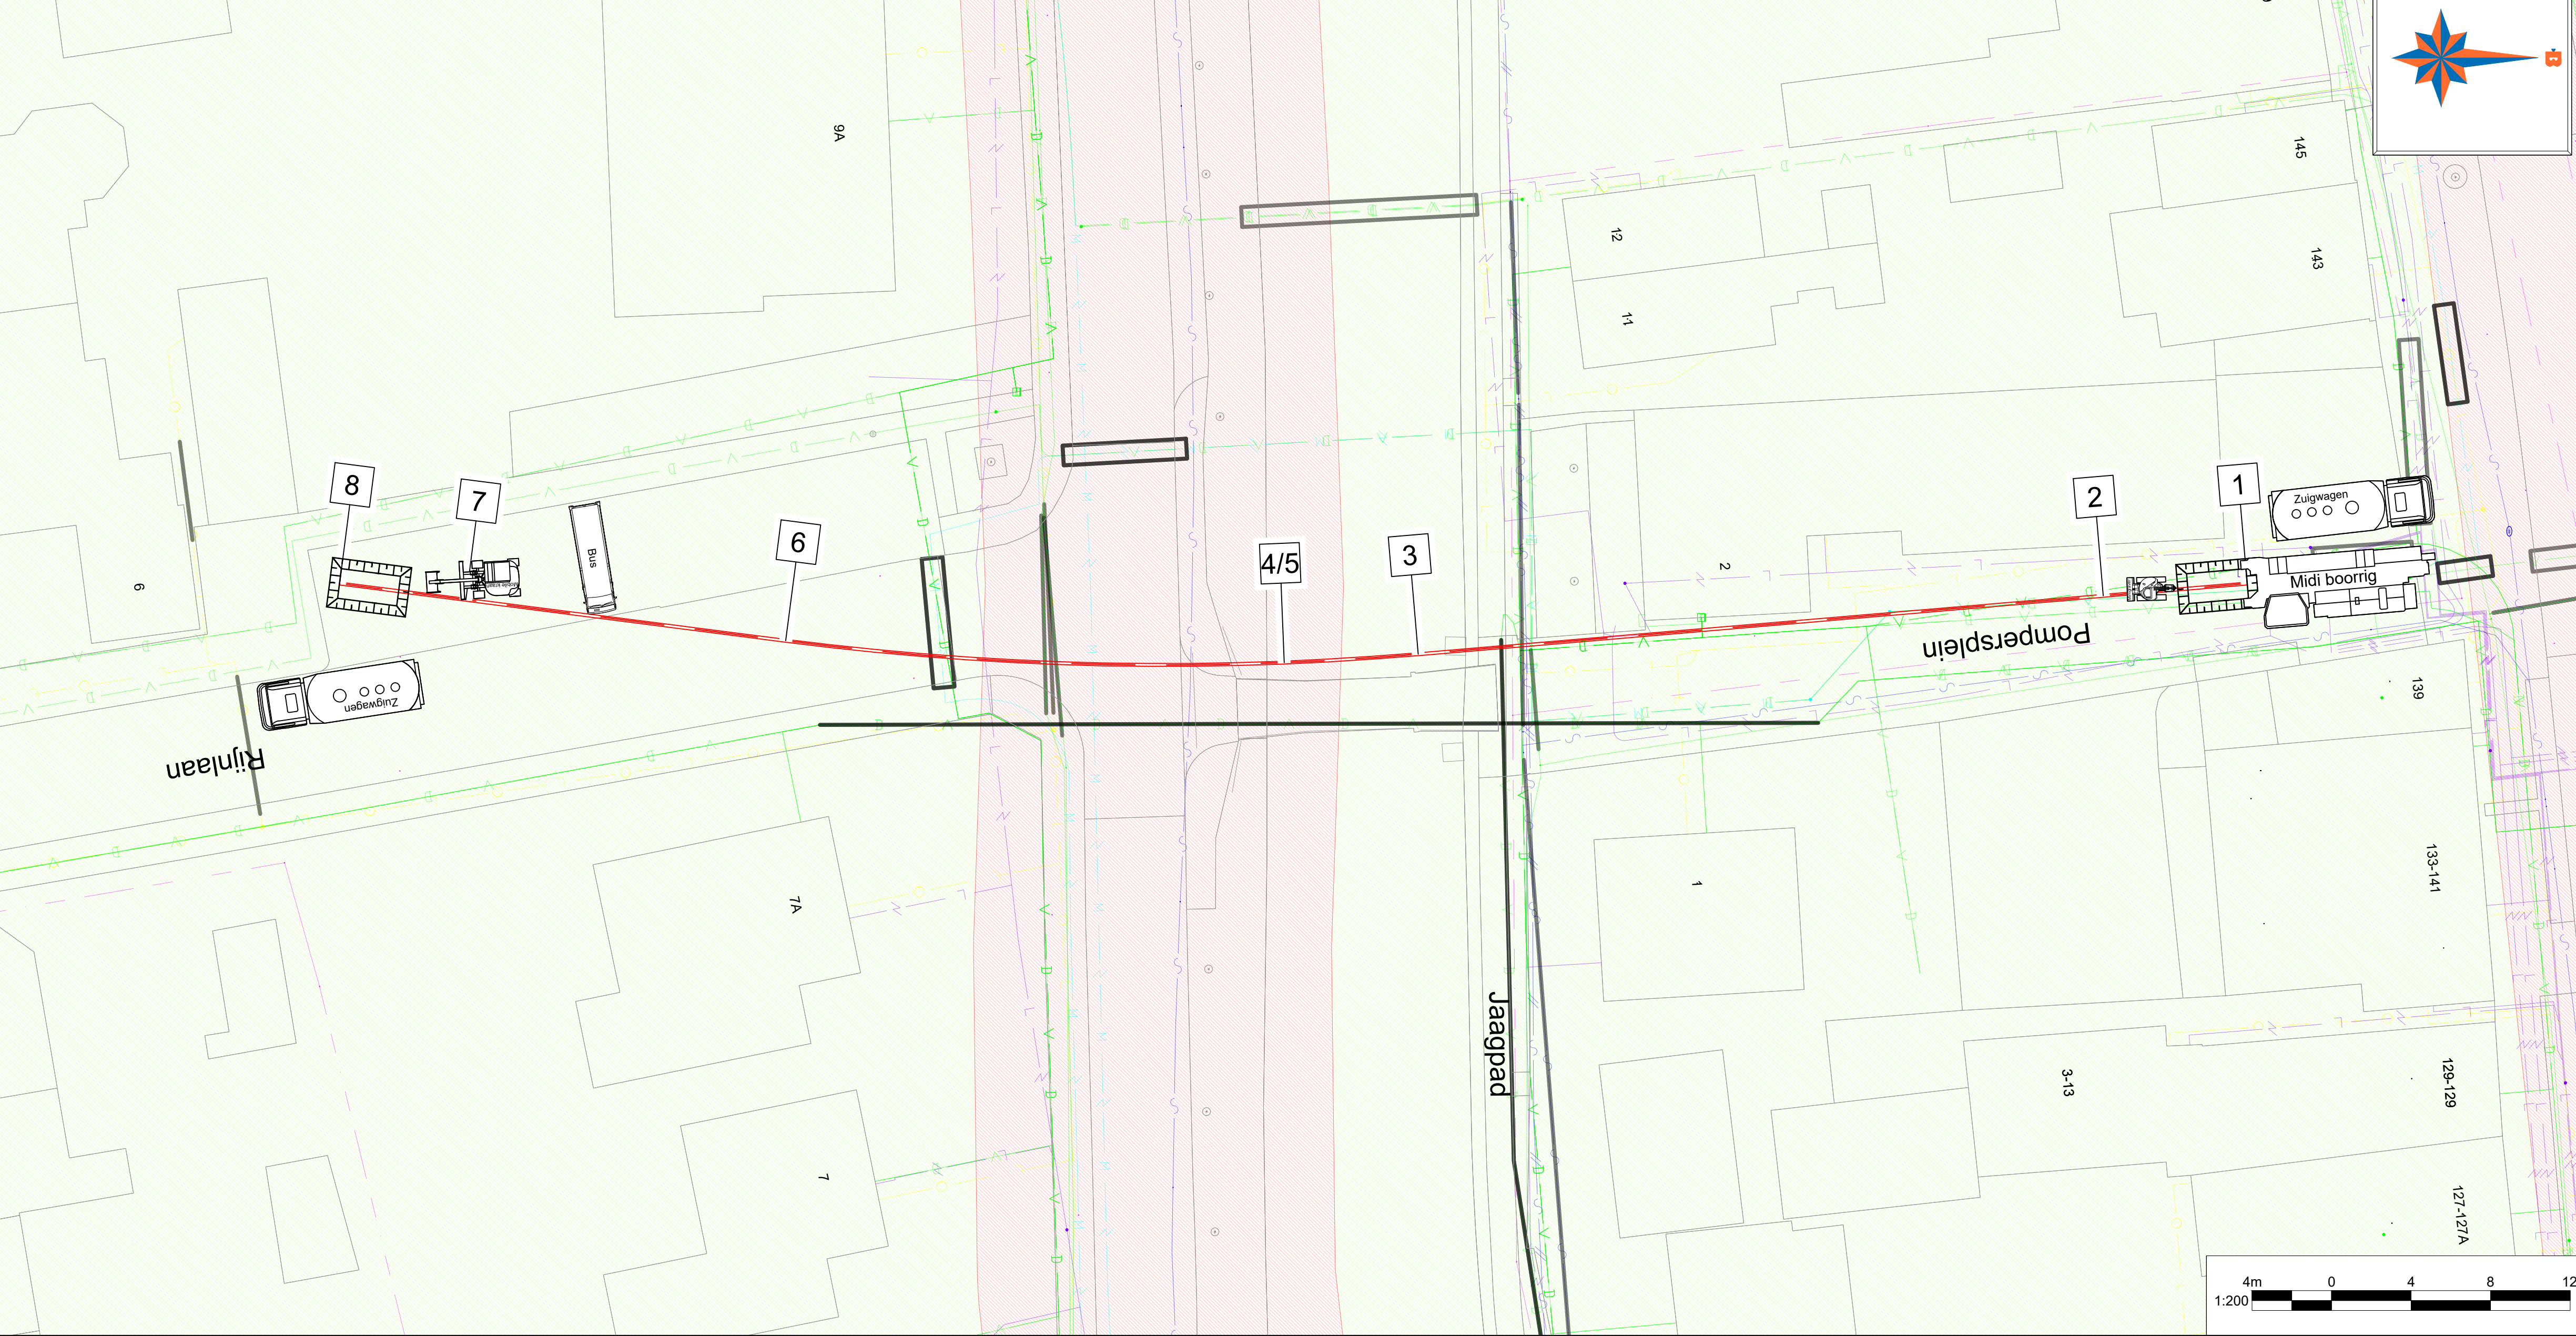

| COORDINATENLIJST |                         |           |           |        |
|------------------|-------------------------|-----------|-----------|--------|
|                  |                         | X         | Y         | Z(NAP) |
| 1                | Intrede                 | 125783.13 | 455923.24 | 0.48   |
| 2                | Begin Verticale Bocht   | 125783.72 | 455916.00 | -1.60  |
| 3                | Begin Horizontale Bocht | 125786.54 | 455881.53 | -7.26  |
| 4                | Einde Verticale Bocht   | 125786.94 | 455874.78 | -7.41  |
| 5                | Begin Verticale Bocht   | 125786.94 | 455874.78 | -7.41  |
| 6                | Einde Horizontale Bocht | 125785.75 | 455849.71 | -5.29  |
| 7                | Einde Verticale Bocht   | 125783.63 | 455833.63 | -1.60  |
| 8                | Uitrede                 | 125782.80 | 455827.28 | 0.23   |

DOORSNEDE:  
SCHAAL 1:20

TE BOREN BUIS:  
1xØ110mm PE100 SDR11

Ruimgat Ø150

- Lengte(s) 98 m
- Buisdiameter(s) Ø110 mm
- Verwachte trekkracht - kN

KLIC NUMMER: 210100809  
ONTVANGST DATUM: 05-10-2021

JUISTE LIGGING VAN KABELS EN LEIDINGEN  
DIENT TIJDENS DE UITVOERING BEPAALD TE  
WORDEN DOOR MIDDEL VAN PROEFSLEUVEN.

Legenda horizontaal gestuurde boring:

- Horizontalaal gestuurde boring
- Horizontalaal gestuurde boring / Mantelbuis (bestaand)
- Topografie (bestaand)
- Topografie (nieuw)
- Kadaster
- Kernzone
- Beschermingszone

Legenda KLIC:

- Laagspanningskabel(s)
- Middenspanningskabel(s)
- Hoogspanningskabel(s)
- Gasleiding(en) lage druk
- Gasleiding(en) hoge druk
- Dataatransport
- Waterleiding(en)
- Vrij verval riolering
- Persriool
- Warmte transport
- Gevaarlijke buisleiding(en)

|       |                                    |           |                |                 |
|-------|------------------------------------|-----------|----------------|-----------------|
| 4     | -                                  | -         | -              | -               |
| 3     | -                                  | -         | -              | -               |
| 2     | Beschoteling verwerken op tekening | BvdV      | WH             | BdB 06-11-2021  |
| 1     | Eerste uitgave                     | BvdV      | WH             | FP 27-10-2021   |
| Wijz. | Omschrijving:                      | Getekend: | Gecontroleerd: | Akkoord: Datum: |

|                     |                    |                      |
|---------------------|--------------------|----------------------|
| AKKOORD ENGINEERING | AKKOORD UITVOERING | AKKOORD EINDCONTROLE |
|---------------------|--------------------|----------------------|



Bob den Boer B.V. Stukroos Techniek  
Provincialeweg 8b, 2861GH, Bergambacht  
0182-511 412, www.bobdenboer.nl

|                           |                                                                                |              |          |
|---------------------------|--------------------------------------------------------------------------------|--------------|----------|
| Project:                  | Aanleg glasvezelkabel Harmelen                                                 |              |          |
| Locatie:                  | Pompersplein                                                                   | Plaats:      | Harmelen |
| Titel:                    | Horizontalaal gestuurde boring t.b.v. aanleg glasvezelkabel Ø110mm PE100 SDR11 |              |          |
| In te trekken buisbundel: | Kernmerk opdrachtgever:                                                        |              |          |
| Onderdeel:                | Overzicht en dwarsprofiel                                                      |              |          |
| Opdrachtgever:            | BAM Telecom BV                                                                 |              |          |
| Tekenaar:                 | BvdV                                                                           | Goedgekeurd: | WH       |
| Blad:                     | 1                                                                              | Schaal:      | Diverse  |
| Aantal:                   | 1                                                                              | Formaat:     | A1       |
| Status:                   | CONCEPT                                                                        |              |          |
| Tekeningnummer:           | 3226-1021-01-BT                                                                |              |          |
| Bestandsnummer:           | 3226-1021-01                                                                   |              |          |

Indien werkzaamheden door derden worden uitgevoerd, kunnen aan deze tekening geen rechten worden ontleend.