



BEDRIJVENTERREIN VATHORST (ONTWERP)

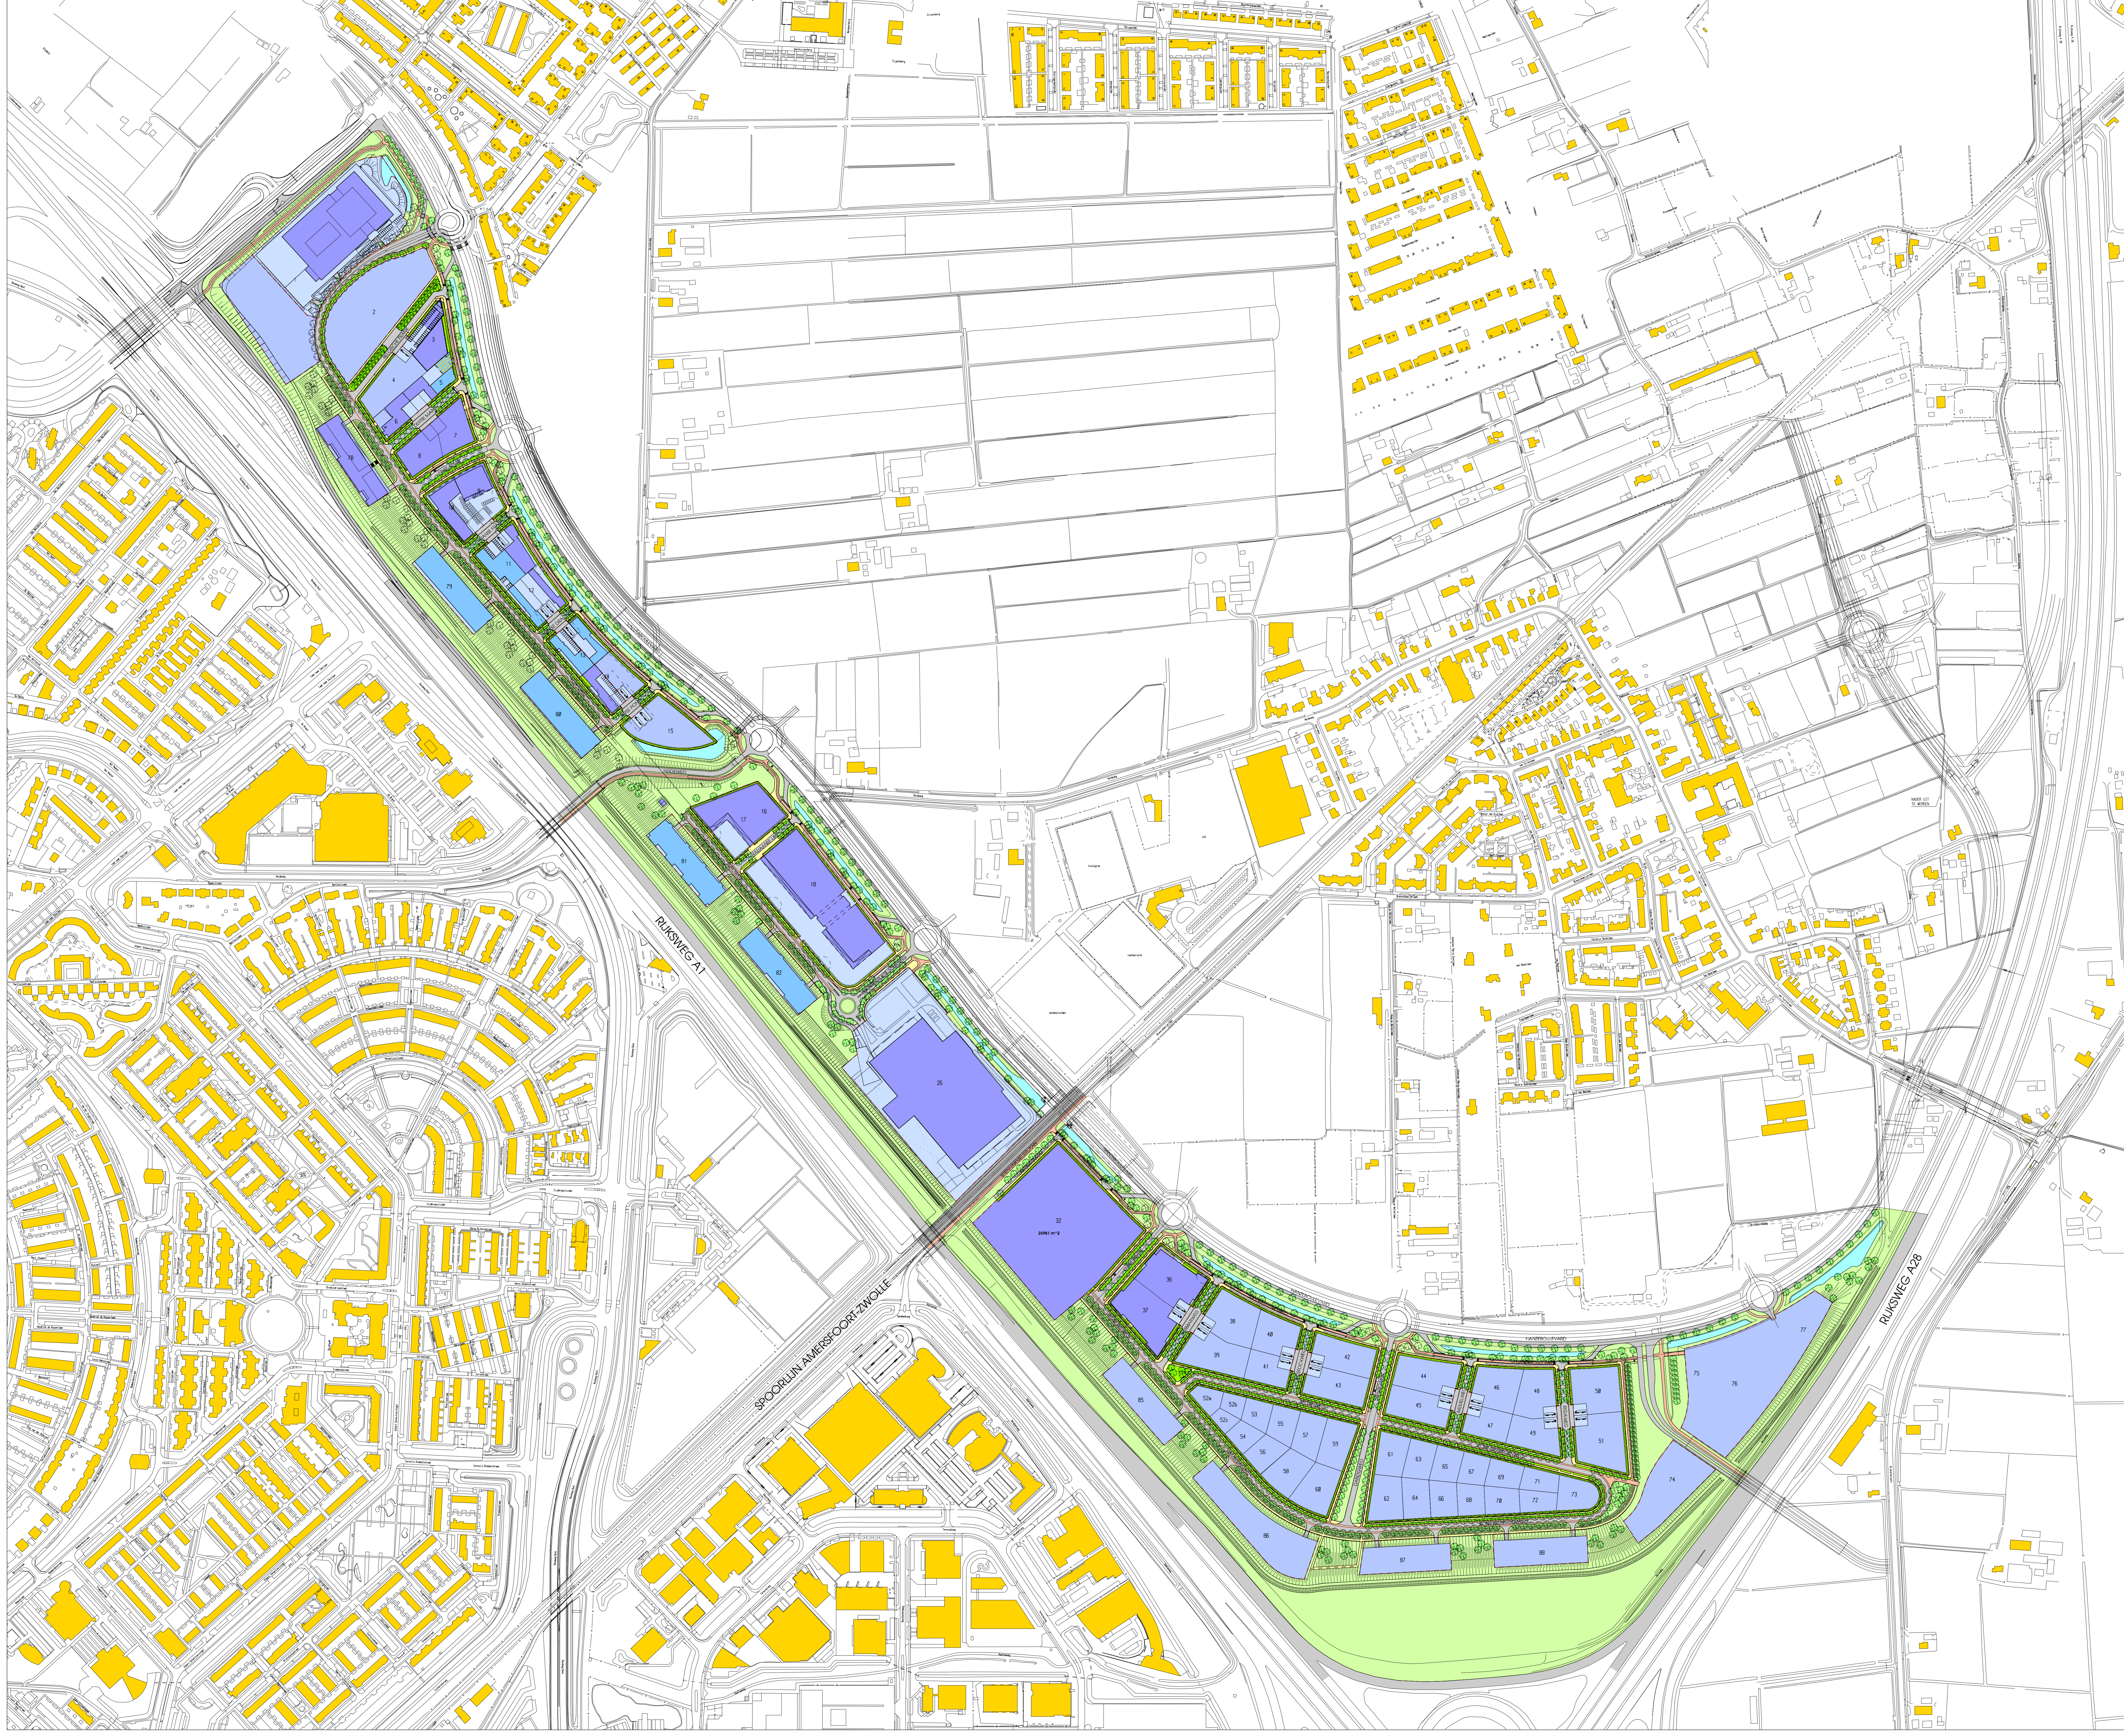

- RIJWEG
- FIETSPAD / STROOK
- VOETPAD
- WATER
- GELUIDSWAL
- GRAS
- HEESTERS
- PLINT
- UITGEEFBAAR
- EXPEDITIEHOF
- PARKEREN
- ONTWERP BEBOUWING / ERF
- PRINCIPAL BOUWAANVRAAG

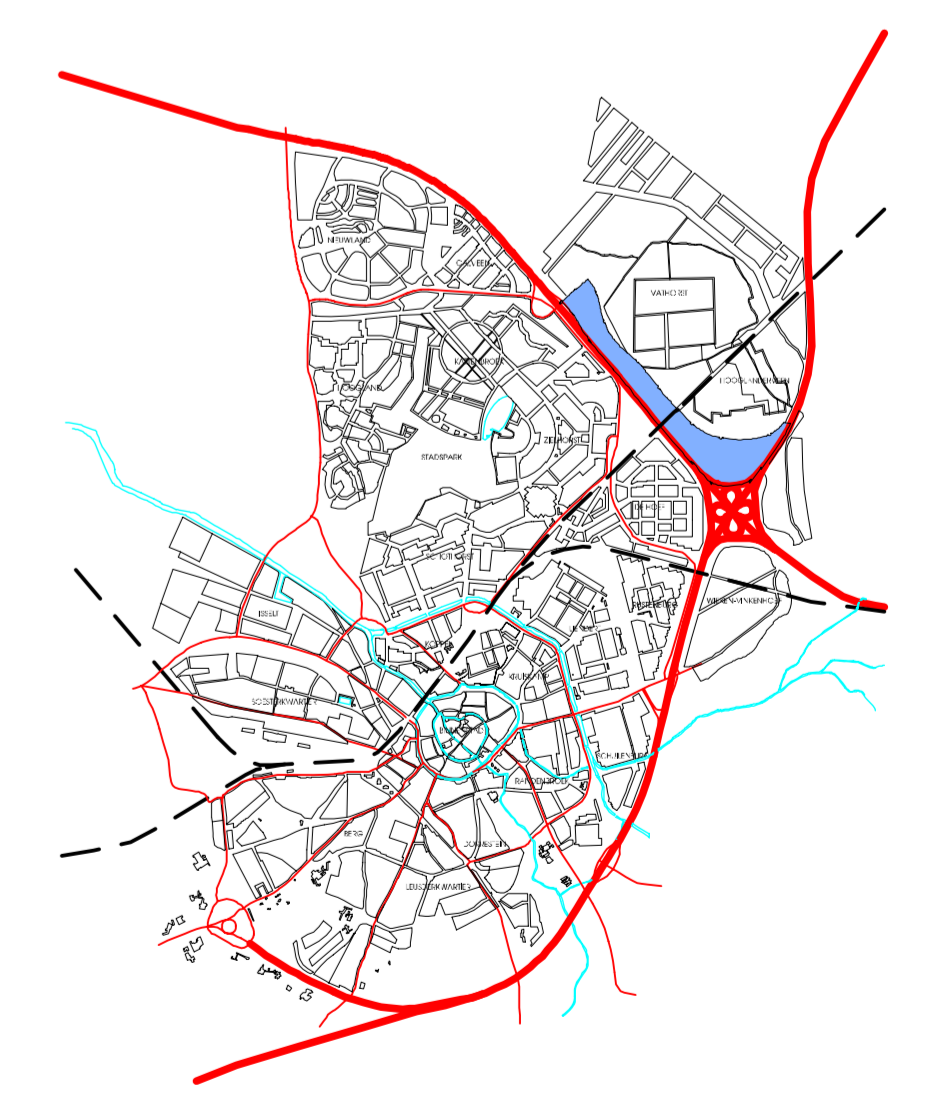

2 mei 2005 / 2005111811 (bouwplan) (ontwerp)	20 mei 2005 / 2005111811 (bouwplan) (ontwerp) (CBM) (2005-2005) (CBM)
13 jun 2005 / 2005111811 (bouwplan) (ontwerp) (CBM) (2005-2005) (CBM)	17 nov 2005 / 2005111811 (bouwplan) (ontwerp) (CBM) (2005-2005) (CBM)
22 aug 2005 / 2005111811 (bouwplan) (ontwerp) (CBM) (2005-2005) (CBM)	21 okt 2005 / 2005111811 (bouwplan) (ontwerp) (CBM) (2005-2005) (CBM)
25 okt 2005 / 2005111811 (bouwplan) (ontwerp) (CBM) (2005-2005) (CBM)	22 apr 2006 / 2005111811 (bouwplan) (ontwerp) (CBM) (2005-2005) (CBM)
4 sep 2005 / 2005111811 (bouwplan) (ontwerp) (CBM) (2005-2005) (CBM)	22 apr 2006 / 2005111811 (bouwplan) (ontwerp) (CBM) (2005-2005) (CBM)
7 sep 2005 / 2005111811 (bouwplan) (ontwerp) (CBM) (2005-2005) (CBM)	
13 sep 2005 / 2005111811 (bouwplan) (ontwerp) (CBM) (2005-2005) (CBM)	

SECTOR STEDELIJKE ONTWIKKELING EN BEHEER
 AFDELING RUIMTELIJKE PLANVOORING
 BUREAU PLANOLOGISCH-JURIDISCHE ZAKEN

BEDRIJVENTERREIN VATHORST (ONTWERP)

Schaal: 1:2500

Tekenaar: H.v.H./G.H. Datum: 22 april 2006

Werk: 17 nov 2005 Status: Tekening

Project: vathorst-ontwerp