


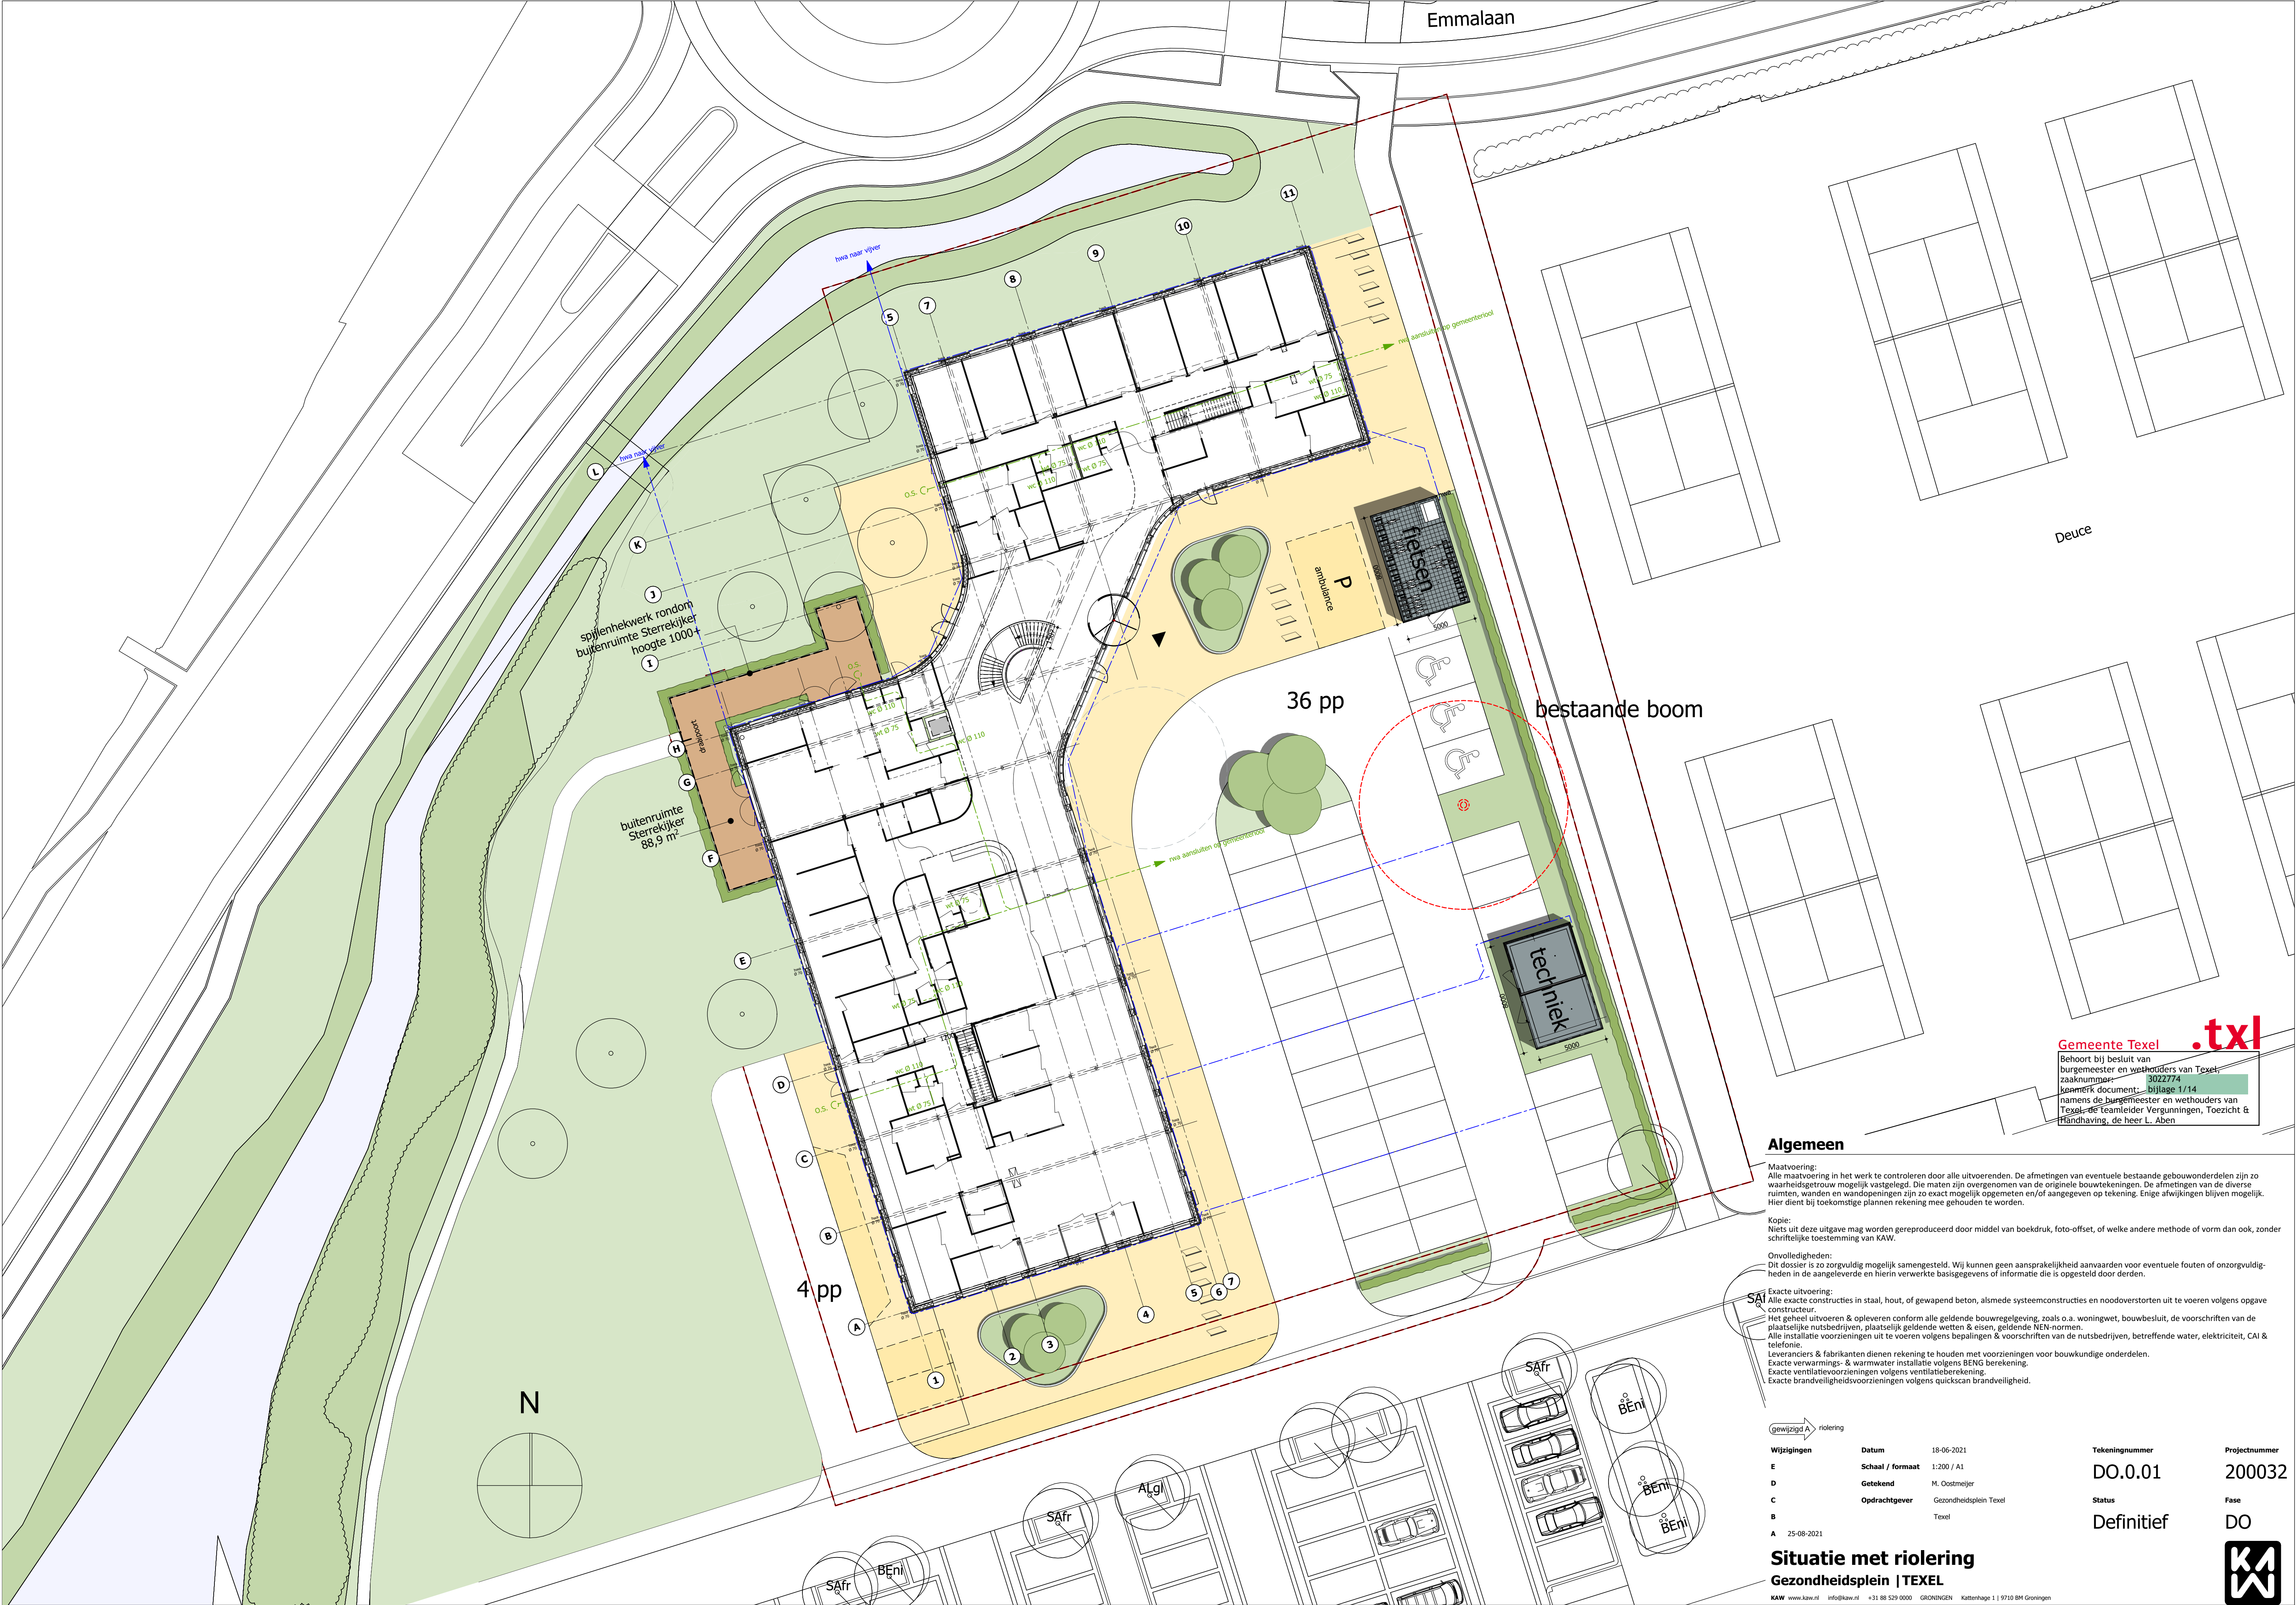

Gemeente Texel .txl
Behoort bij besluit van
burgemeester en wethouders van Texel
zaaknummer: 3022774
werk document: bijlage 1/14
namens de burgemeester en wethouders van
Texel, de teamleider Vergunningen, Toezicht &
Handhaving, de heer L. Aben

Algemeen

Maatvoering:
Alle maatvoering in het werk te controleren door alle uitvoerenden. De afmetingen van eventuele bestaande gebouwonderdelen zijn zo waarheidsgetrouw mogelijk vastgelegd. Die maten zijn overgenomen van de originele bouwtekeningen. De afmetingen van de diverse ruimten, wanden en wandopeningen zijn zo exact mogelijk opgemeten en/of aangegeven op tekening. Enige afwijkingen blijven mogelijk. Hier dient bij toekomstige plannen rekening mee gehouden te worden.

Kopie:
Niets uit deze uitgave mag worden gereproduceerd door middel van boekdruk, foto-offset, of welke andere methode of vorm dan ook, zonder schriftelijke toestemming van KAW.

Onvolledigheden:
Dit dossier is zo zorgvuldig mogelijk samengesteld. Wij kunnen geen aansprakelijkheid aanvaarden voor eventuele fouten of onzorgvuldigheden in de aangeleverde en hierin verwerkte basisgegevens of informatie die is opgesteld door derden.

SAfr
Exacte uitvoering:
Alle exacte constructies in staal, hout, of gewapend beton, alsmede systeemconstructies en noodoverstorten uit te voeren volgens opgave constructeur.
Het geheel uitvoeren & opleveren conform alle geldende bouwregelgeving, zoals o.a. woningwet, bouwbesluit, de voorschriften van de plaatselijke nutsbedrijven, plaatselijk geldende wetten & eisen, geldende NEN-normen.
Alle installatie voorzieningen uit te voeren volgens bepalingen & voorschriften van de nutsbedrijven, betreffende water, elektriciteit, CAI & telefonie.
Leveranciers & fabrikanten dienen rekening te houden met voorzieningen voor bouwkundige onderdelen.
Exacte verwarmings- & warmwater installatie volgens BENG berekening.
Exacte ventilatievoorzieningen volgens ventilatieberekening.
Exacte brandveiligheidsvoorzieningen volgens quickscan brandveiligheid.

gewijzigd A

riolering

Wijzigingen

E

D

C

B

A

Datum

Schaal / formaat

Getekend

Opdrachtgever

25-08-2021

18-06-2021

1:200 / A1

M. Oostmeijer

Gezondheidsplein Texel

Texel

Tekeningsnummer

DO.0.01

Status

Definitief

Projectnummer

200032

Fase

DO

Situatie met riolering

Gezondheidsplein | TEXEL

KAW

www.kaw.nl

info@kaw.nl

+31 88 529 0000

GRONINGEN

Kattenhage 1 | 9710 BM Groningen

<