



Bouwkuiling:

- Aanwezigheid en afmetingen van de in het BB genoemde ruimten en opstelplaatsen volgens hfst. 4
- Trappen en vloerafscheidingen uitvoeren volgens BB hfst. 2
- Draaiende delen die volgens NEN 5087 bereikbaar zijn voor inbraak dienen te voldoen aan weerstandsklasse 2
- In de uitwendige beschermingsconstructie geen openingen breder dan 0,01m voorzien van min. viering ratten en muizen, uitgezonderd benodigde af- en aanvoeren
- Baa- en veldsluitingen worden van vloer/wandplaatjes BB hfst. 3.5 en NEN 2778
- Alle constructieve voorzieningen als kolommen, liggers en vloeren dienen aan brandwederstand en brandwerendheid volgens opgave constructeur

- Installaties:
- Electra volgens BB hfst. 6, NEN 1010 en qua uitrusting minimaal voldoen aan de NPR 5310, kolom 'eenvoudig'
 - Koud- en warmwaterinstallaties volgens NEN 1006 en KiWA-richtlijnen
 - Afvoer afvalwater en fecaal uitoetoren volgens NTR 3216 en NEN 3215
 - Luchttoe-/afvoer m.b.t. mechanische ventilatie met warmteterugwinning. Luchtdelbeten volgens BB hfst. 3.6
 - Karakteristiek hoogstedelvaal ten gevolge van installaties ten hoogste 308B(A) volgens NEN 5077
 - Geluidsoverlating tussen ruimten volgens bouwbesluit en LHV

Opbouw buitengevel RC $\geq 5,5 \text{ m}^2\text{K/W}$:
- houten verticale delen

- regelwerk horizontaal afgeschuind 28mm.
 - regelwerk verticaal 28mm.
 - waterkerende dampdopslatende folie
 - isolatie met λ 0,031 50mm.
 - stijl - en regelwerk 38x235mm.
 - isolatie met λ 0,035 235mm.
 - dampremmende folie
 - osb 18mm.
- voorzet/installatielwand:
 - gipsvezelplaat 12,5mm.
- binnenkozijn
 deur draagmaat 900x2300, tenzij anders vermeld



Maatvoering: Alle maatvoering in het werk te controleren door alle uitvoerenden. De afmetingen van eventuele bestaande gebouwonderdelen zijn zo waarheidsgetrouw mogelijk vastgelegd. Die maten zijn overgenomen van de originele bouwtekeningen. De afmetingen van de diverse ruimten, wanden en wandopeningen zijn zo exact mogelijk opgemeten en/of aangegeven op tekening. Enige afwijkingen blijven mogelijk. Hier dient bij toekomstige plannen rekening mee gehouden te worden.

Kopie:
Niets uit deze uitgave mag worden gereproduceerd door middel van boekdruk, foto-offset, of welke andere methode of vorm dan ook, zonder schriftelijke toestemming van KAW.

Onvolledigheden:
Dit dossier is zo zorgvuldig mogelijk samengesteld. Wij kunnen geen aansprakelijkheid aanvaarden voor eventuele fouten of onzorgvuldigheden in de aangeleverde en hierin verwerkte basisgegevens of informatie die is opgesteld door derden.

Exacte uitvoering:
Alle exacte constructies in staal, hout, of gewapend beton, alsmede systeemconstructies en noodoverstorten uit te voeren volgens opgave constructeur.

Het geheel uitvoeren & opleveren conform alle geldende bouwregelgeving, zoals o.a. woningwet, bouwbesluit, de voorschriften van de plaatselijke nutsbedrijven, plaatselijk geldende wetten & eisen, geldende NEN-normen.
Alle installatie voorzieningen uit te voeren volgens bepalingen & voorschriften van de nutsbedrijven, betreffende water, elektriciteit, CAV & telefonie.

Leveranciers & fabrikanten dienen rekening te houden met voorzieningen voor bouwkundige onderdelen.
 Exacte verwarmings- & warmwater installatie volgens BENG berekening.
 Exacte ventilatievoorzieningen volgens ventilatieberekening.
 Exacte brandveiligheidsvoorzieningen volgens quickscan brandveiligheid.

gewijzigd B

Wijzigingen	Datum	Tekeningnummer	Projectnummer
5	18-06-2021	500400	000000


E	Schaal / formaat	1:100 / A1	DO.1.02	200032	
D	Getekend	M. Oostmeijer			
C	13-10-2021	Ondachtgever			Gezondheidsleijn Toel

C	19-10-2021	Opdrachtgever	Gezondheidsprent Texel	Status	Fase
B	25-08-2021		Texel	Definitief	DO
A	20-08-2021				

1e Verdieping 

Gezondheidsplein | TEXEL

KAW www.kaw.nl info@kaw.nl +31 88 529 0000 GRONINGEN Kattenhage 1 | 9710 BM Groningen

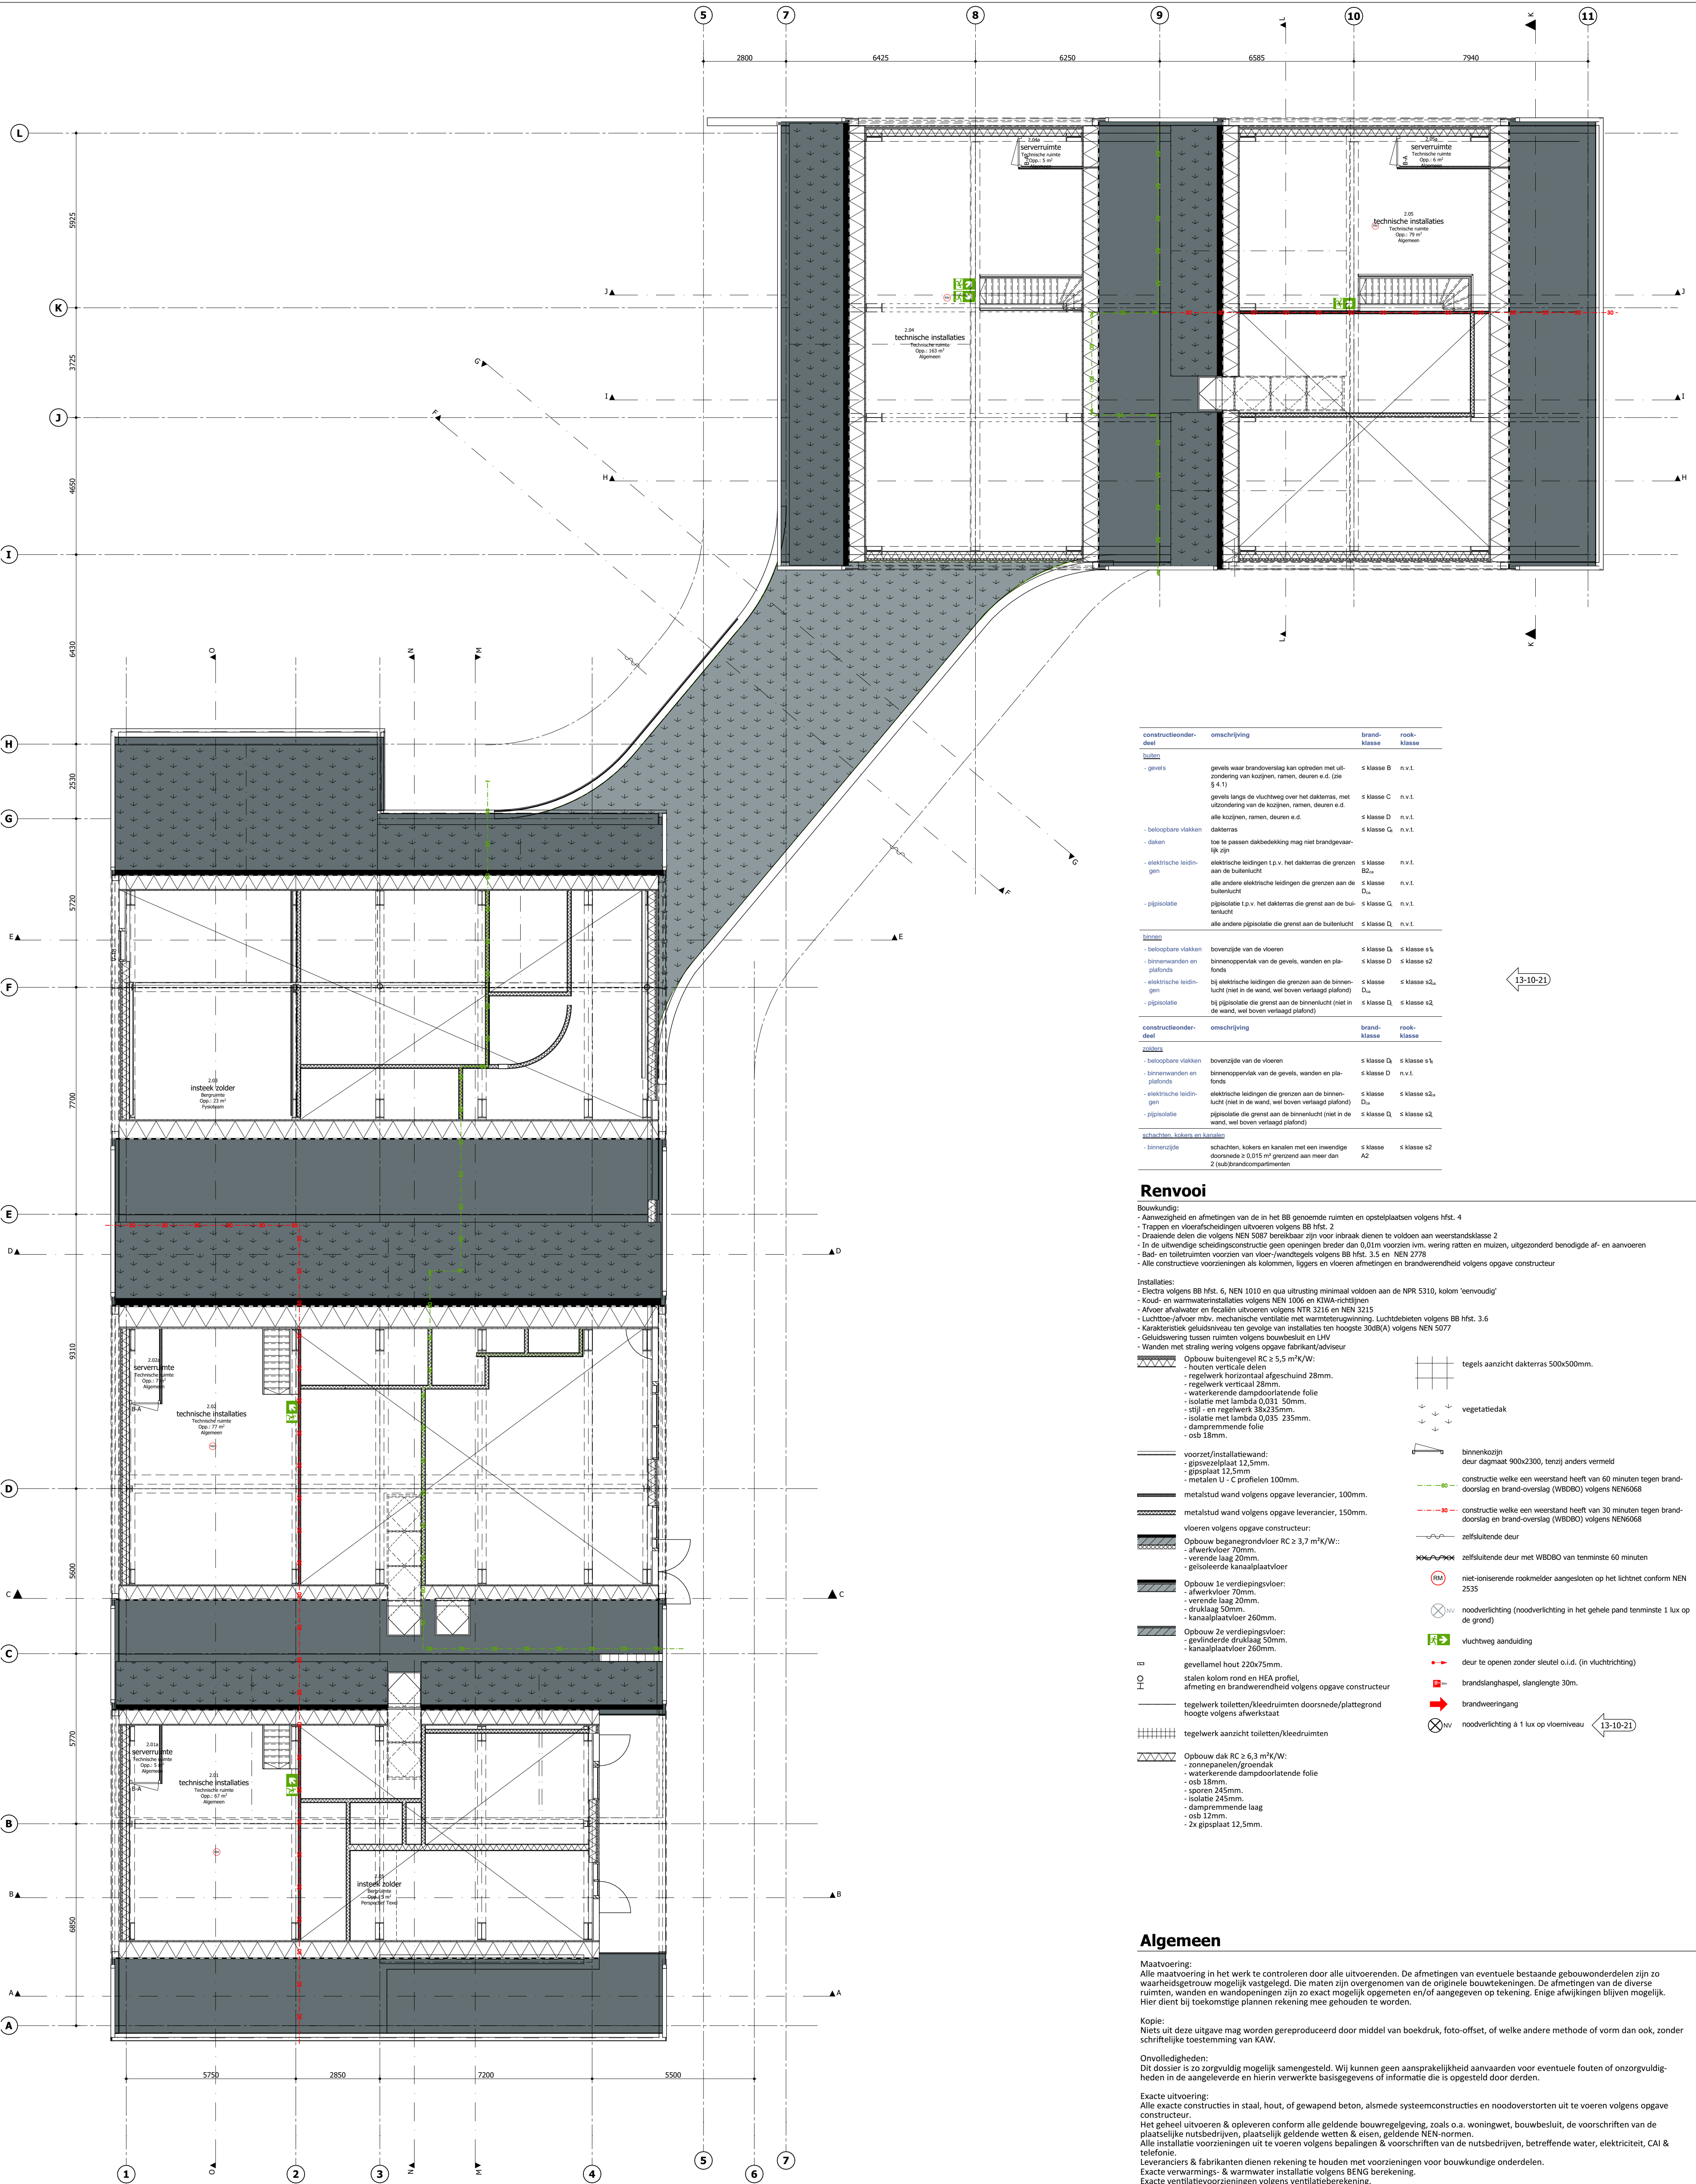

constructieonder-deel	omschrijving	brand-klasse	rook-klasse
buiten			
- gevels	gevels waar brandoverstag kan optreden met uitzondering van kozijnen, ramen, deuren e.d. (zie § 4.1)	s klasse B	n.v.t.
	gevels langs de vluchtweg over het dakterras, met uitzondering van de kozijnen, ramen, deuren e.d.	s klasse C	n.v.t.
	alle kozijnen, ramen, deuren e.d.	s klasse D	n.v.t.
- beloopbare vlakken	dakterras	s klasse G	n.v.t.
- daken	los te passen dakbedekking mag niet brandgevaarlijk zijn	s klasse G	n.v.t.
- elektrische leidingen	elektrische leidingen t.p.v. het dakterras die grenzen aan de buitenlucht	s klasse B2 _g	n.v.t.
	alle andere elektrische leidingen die grenzen aan de buitenlucht	s klasse D _g	n.v.t.
- pipisolatie	pipisolatie t.p.v. het dakterras die grenst aan de buitenlucht	s klasse C _g	n.v.t.
	alle andere pipisolatie die grenst aan de buitenlucht	s klasse D _g	n.v.t.
binnen			
- beloopbare vlakken	bovenzijde van de vloeren	s klasse D _g	s klasse s _g
- binnenwanden en plafonds	binnenoppervlak van de gevels, wanden en plafonds	s klasse D	s klasse s ₂
- elektrische leidingen	bij elektrische leidingen die grenzen aan de binnenlucht (niet in de wand, wel boven verlaagd plafond)	s klasse D _g	s klasse s _{2g}
- pipisolatie	bij pipisolatie die grenst aan de binnenlucht (niet in de wand, wel boven verlaagd plafond)	s klasse D _g	s klasse s ₂
constructieonder-deel			
vloeren			
- beloopbare vlakken	bovenzijde van de vloeren	s klasse D _g	s klasse s _g
- binnenwanden en plafonds	binnenoppervlak van de gevels, wanden en plafonds	s klasse D	n.v.t.
- elektrische leidingen	elektrische leidingen die grenzen aan de binnenlucht (niet in de wand, wel boven verlaagd plafond)	s klasse D _g	s klasse s _{2g}
- pipisolatie	pipisolatie die grenst aan de binnenlucht (niet in de wand, wel boven verlaagd plafond)	s klasse D _g	s klasse s ₂
schachten, lokken en kanalen			
- binnenzijde	schachten, lokken en kanalen met een inwendige doorsnede ≥ 0,015 m ² grenzend aan meer dan 2 (sub)brandcompartimenten	s klasse A2	s klasse s ₂

Renvooi

- Bouwkundig:
- Aanwezigheid en afmetingen van de in het BB genoemde ruimten en opstelplaatsen volgens hfst. 4
 - Trappen en vloerafschijningen uitvoeren volgens BB hfst. 2
 - Draaiende delen die volgens NEN 5087 bereikbaar zijn voor inbraak dienen te voldoen aan weerstandsklasse 2
 - In de uitwendige scheidingsconstructie geen openingen breder dan 0,01m voorzien i.v.m. geringe ratten en muizen, uitgezonderd benodigde af- en aanvoeren
 - Bad- en toilettruimen voorzien van vloer/wandtegels volgens BB hfst. 3.5 en NEN 2778
 - Alle constructieve voorzieningen als kolommen, liggers en vloeren afmetingen en brandwerendheid volgens opgave constructeur

Installaties:

- Electra volgens BB hfst. 6, NEN 1010 en qua uitrusting minimaal voldoen aan de NPR 5310, kolom 'eenvoudig'
- Koud- en warmwaterinstallaties volgens NEN 1006 en KiWA-richtlijnen
- Afvoer afvalwater en fecaliën uitvoeren volgens NTR 3216 en NEN 3215
- Luchttoe-/afvoer m.b.v. mechanische ventilatie met warmteregenering. Luchtdelen volgens BB hfst. 3.6
- Karakteristiek geluidsniveau ten gevolge van installaties ten hoogste 30dB(A) volgens NEN 5077
- Geluidswering tussen ruimten volgens bouwbesluit en LHV
- Wanden met straling wering volgens opgave fabrikant/adviseur

- Opbouw buitengevel RC ≥ 5,5 m²/K/W:
- houten verticale delen
 - regelwerk horizontaal afgeschild 28mm.
 - regelwerk verticaal 28mm.
 - waterkerende dampdooiatende folie
 - isolatie met lambda 0,035 50mm.
 - stijl - en regelwerk 38x235mm.
 - isolatie met lambda 0,035 235mm.
 - dampremmende folie
 - osb 18mm.

- voorzet/installatie wand:
- gipsvezelplaat 12,5mm.
 - gipsplaat 12,5mm
 - metalen U- C-profielen 100mm.

- metalstud wand volgens opgave leverancier, 100mm.

- Opbouw beganegrondvloer RC ≥ 3,7 m²/K/W:
- afwerkvloer 70mm.
 - verende laag 20mm.
 - geïsoleerde kanaalplaatvloer

- Opbouw 1e verdiepingvloer:
- afwerkvloer 70mm.
 - verende laag 20mm.
 - druklaag 50mm.
 - kanaalplaatvloer 260mm.

- Opbouw 2e verdiepingvloer:
- gevlindende druklaag 50mm.
 - kanaalplaatvloer 260mm.

- gevellamel hout 220x75mm.
- stalen kolom rond en HEA profiel, afmeting en brandwerendheid volgens opgave constructeur

- tegels toiletten/keeldruimten doorsnede/plattegrond hoogte volgens afwerkstaat

- tegels aanzicht toiletten/keeldruimten

- Opbouw dak RC ≥ 6,3 m²/K/W:
- zonnepanelen/groendak
 - waterkerende dampdooiatende folie
 - osb 18mm.
 - sporen 245mm.
 - isolatie 245mm.
 - dampremmende laag
 - osb 12mm.
 - 2x gipsplaat 12,5mm.

tegels aanzicht dakterras 500x500mm.

vegetatiedak

binnenkozijn deur dagmaat 900x2300, tenzij anders vermeld

constructie welke een weerstand heeft van 60 minuten tegen brand- doorslag en brand-overslag (WBDBO) volgens NEN6068

constructie welke een weerstand heeft van 30 minuten tegen brand- doorslag en brand-overslag (WBDBO) volgens NEN6068

zelfsluitende deur

zelfsluitende deur met WBDBO van tenminste 60 minuten

niet-ioniserende rookmelder aangesloten op het lichtnet conform NEN 2535

noodverlichting (noodverlichting in het gehele pand tenminste 1 lux op de grond)

vluchtweg aanduiding

deur te openen zonder sleutel o.i.d. (in vluchtrichting)

brandslanghaspel, slanglengte 30m.

brandweeringang

noodverlichting à 1 lux op vloerniveau

Algemeen

Maatvoering: Alle maatvoering in het werk te controleren door alle uitvoerenden. De afmetingen van eventuele bestaande gebouwonderdelen zijn zo waarheidsgetrouw mogelijk vastgelegd. Die maten zijn overgenomen van de originele bouwtekeningen. De afmetingen van de diverse ruimten, wanden en wandopeningen zijn zo exact mogelijk opgenomen en/of aangegeven op tekening. Enige afwijkingen blijven mogelijk. Hier dient bij toekomstige plannen rekening mee gehouden te worden.

Kopie: Niets uit deze uitgave mag worden gereproduceerd door middel van boekdruk, foto-offset, of welke andere methode of vorm dan ook, zonder schriftelijke toestemming van KAW.

Onvolledigheden: Dit dossier is zo zorgvuldig mogelijk samengesteld. Wij kunnen geen aansprakelijkheid aanvaarden voor eventuele fouten of onzorgvuldigheden in de aangeleverde en hierin verwerkte basisgegevens of informatie die is opgesteld door derden.

Exacte uitvoering: Alle exacte constructies in staal, hout, of gewapend beton, alsmede systeemconstructies en noodoverstorten uit te voeren volgens opgave constructeur.

Het geheel uitvoeren & opleveren conform alle geldende bouwregelgeving, zoals o.a. woningwet, bouwbesluit, de voorschriften van de plaatselijke nutsbedrijven, plaatselijk geldende wetten & eisen, geldende NEN-normen.

Alle installatie voorzieningen uit te voeren volgens bepalingen & voorschriften van de nutsbedrijven, betreffende water, elektriciteit, CAI & telefonie.

Leveranciers & fabrikanten dienen rekening te houden met voorzieningen voor bouwkundige onderdelen.

Exacte verwarmings- & warmwater installatie volgens BENIC berekening.

Exacte ventilatievoorzieningen volgens ventilatieberekening.

Exacte brandveiligheidsvoorzieningen volgens quickscan brandveiligheid.


gewijzigd A

Wijzigingen	Datum	18-06-2021	Tekeningnummer	Projectnummer
E	Schaal / formaat	1:100 / A1	DO.1.03	200032
D	Getekend	M. Oostmeijer	Status	Fase
C	Opdrachtgever	Gezondheidsplein Texel	Definitief	DO
B	13-10-2021	Texel		
A	25-08-2021			

2e Verdieping Gezondheidsplein | TEXEL

KAW www.kaw.nl info@kaw.nl +31 88 529 0000 GRONINGEN Kattenhage 1 | 9710 BP Groningen



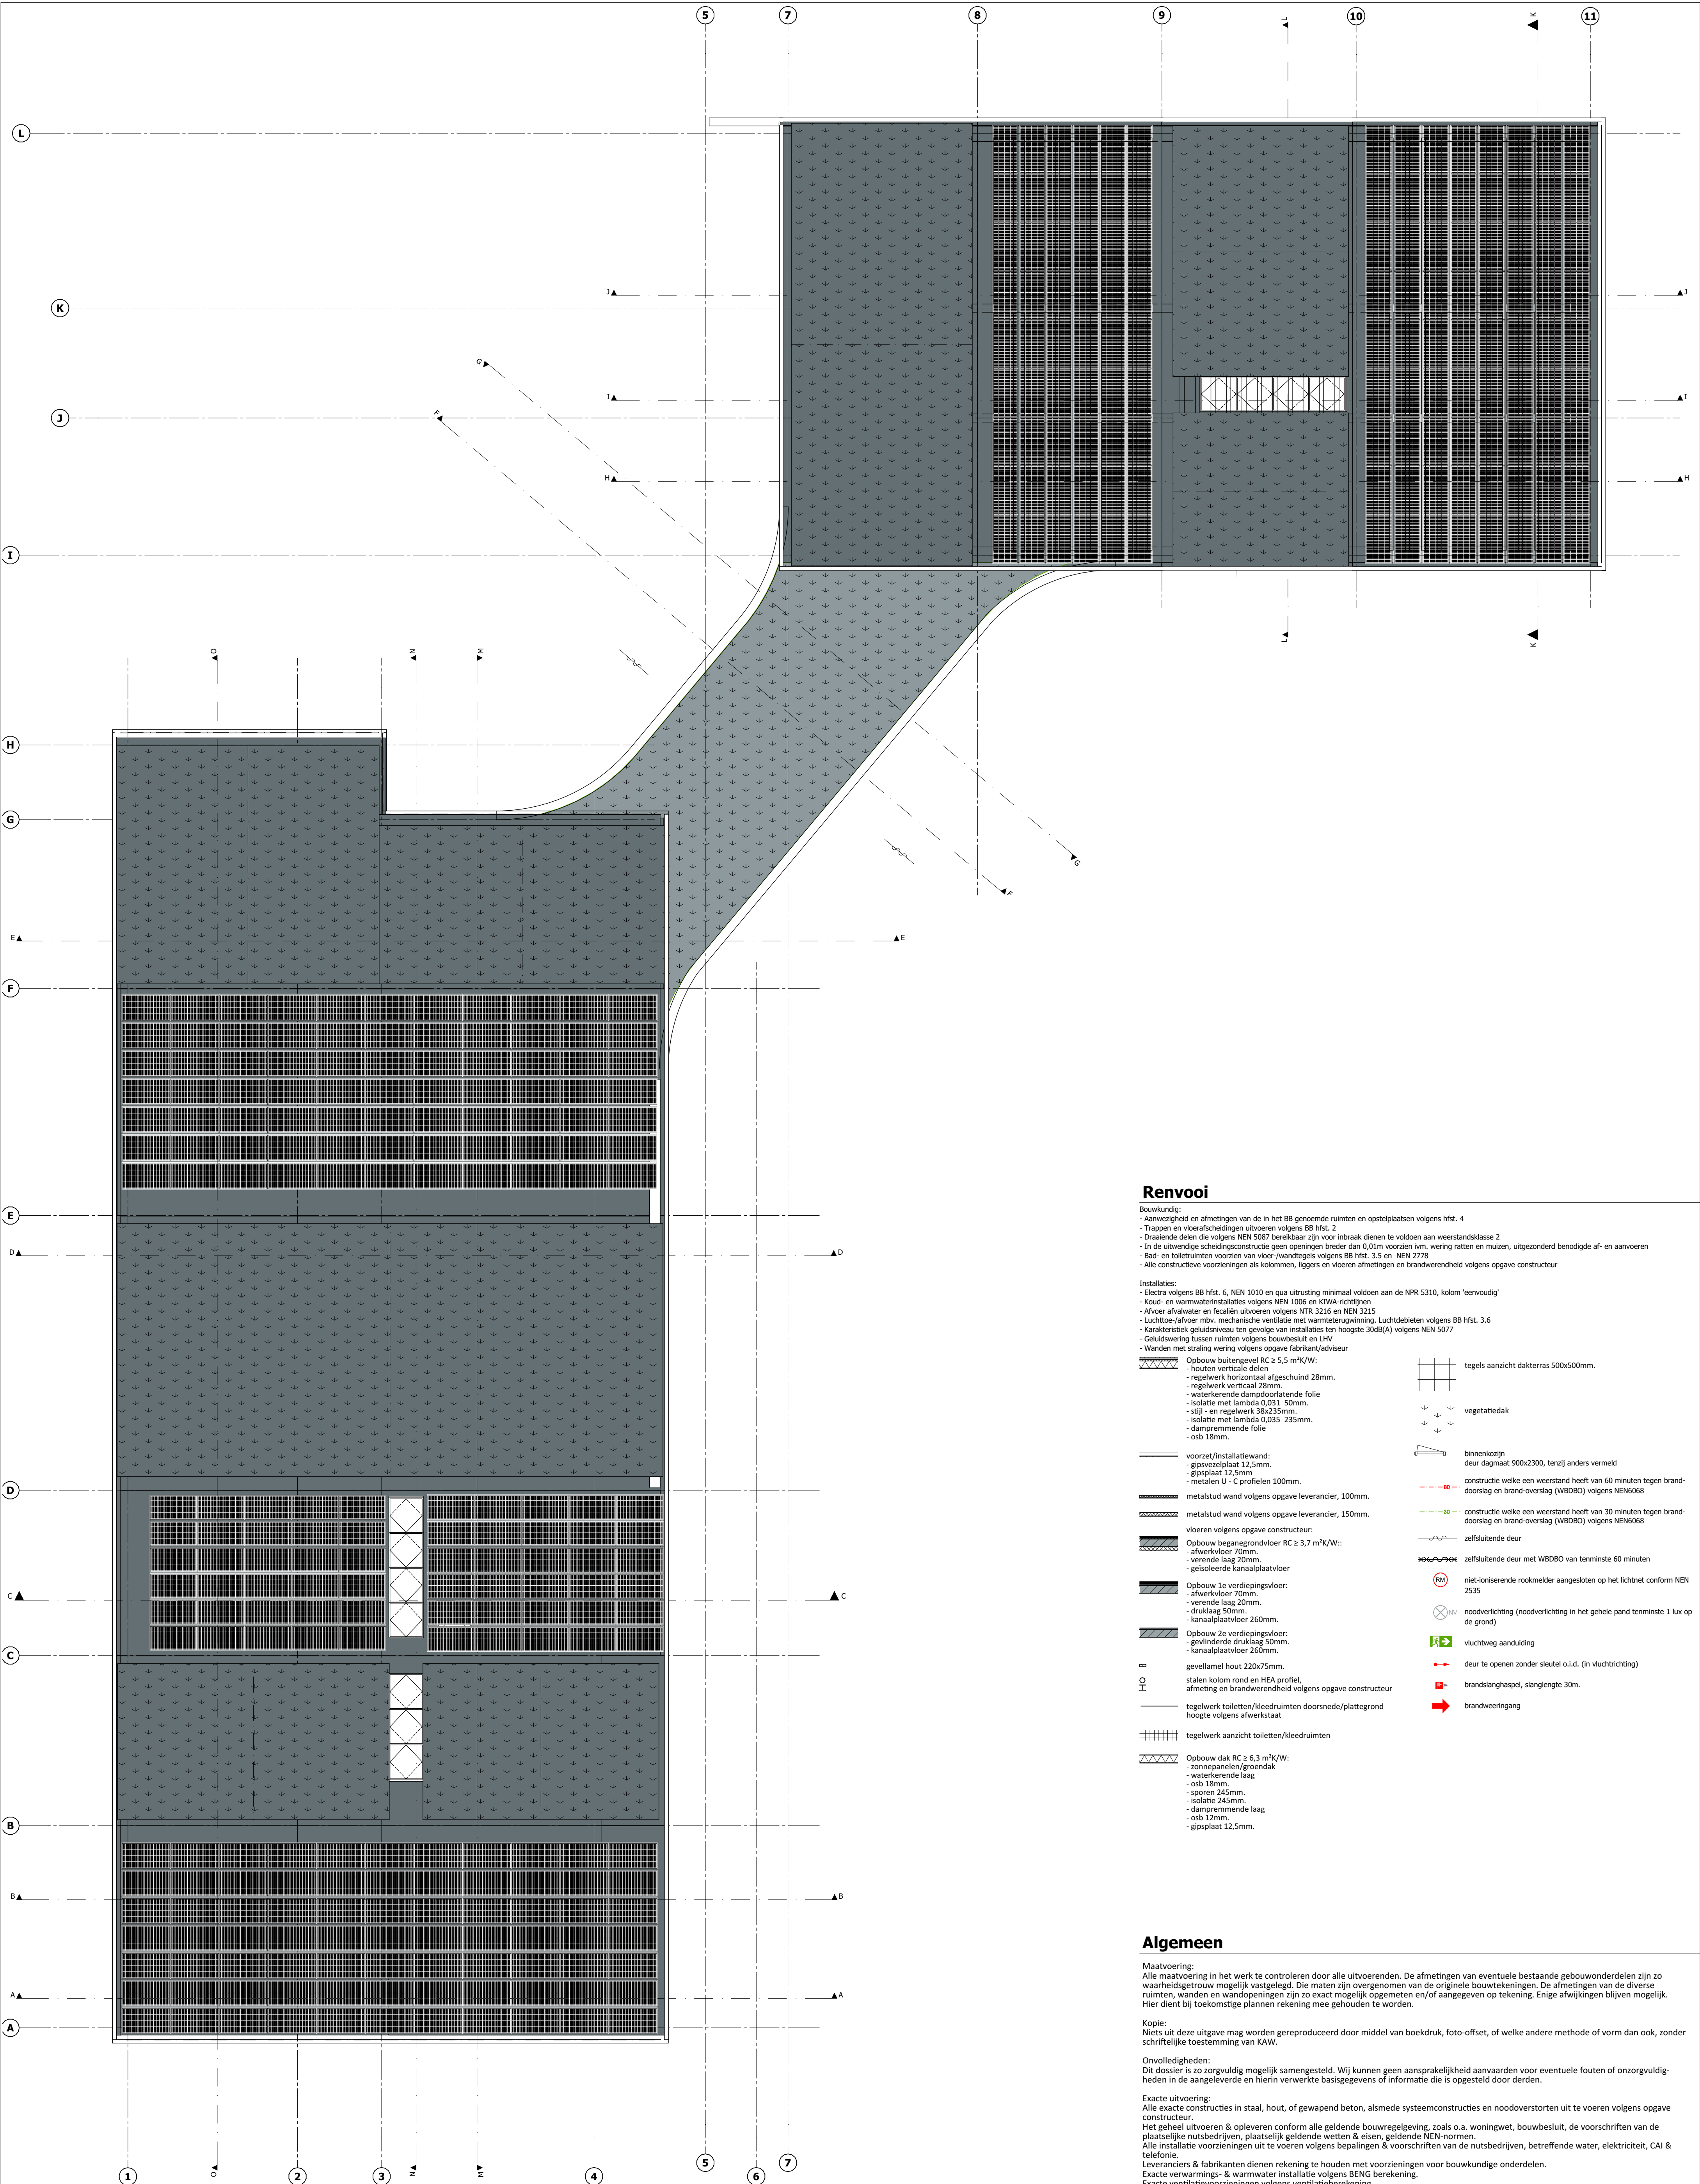

Renvooi

Bouwkundig:
- Aanwezigheid en afmetingen van de in het BB genoemde ruimten en opstelplaatsen volgens hfst. 4
- Trappen en vloerafscheidingen uitvoeren volgens BB hfst. 2
- Draaiende delen die volgens NEN 5087 bereikbaar zijn voor inbraak dienen te voldoen aan weerstandsklasse 2
- In de uitwendige scheidingsconstructie geen openingen breder dan 0,01m voorzien i.v.m. wering ratten en muizen, uitgezonderd benodigde af- en aanvoeren
- Bad- en toiletruimten voorzien van vloer-/wandtegels volgens BB hfst. 3.5 en NEN 2778
- Alle constructieve voorzieningen als kolommen, liggers en vloeren afmetingen en brandwerendheid volgens opgave constructeur

Installaties:
- Electra volgens BB hfst. 6, NEN 1010 en qua uitrusting minimaal voldoen aan de NPR 5310, kolom 'eenvoudig'
- Koud- en warmwaterinstallaties volgens NEN 1006 en KiWA-richtlijnen
- Afvoer afvalwater en fecalien uitvoeren volgens NTR 3216 en NEN 3215
- Luchttoe-/afvoer m.b.v. mechanische ventilatie met warmteregeneratie. Luchtdebieten volgens BB hfst. 3.6
- Karakteristiek geluidsniveau ten gevolge van installaties ten hoogste 30dB(A) volgens NEN 5077
- Geluidswering tussen ruimten volgens bouwbesluit en LHV
- Wanden met straling wering volgens opgave fabrikant/adviseur

Opbouw buitengevel RC ≥ 5,5 m²K/W:

- houten verticale delen
- regelwerk horizontaal afgeschuind 28mm.
- regelwerk verticaal 28mm.
- waterkerende dampdoorlatende folie
- isolatie met lambda 0,031 50mm.
- stijl - en regelwerk 38x235mm.
- isolatie met lambda 0,035 235mm.
- dampremmende folie
- osb 18mm.

Opbouw begane grondvloer RC ≥ 3,7 m²K/W::

- afwerkvloer 70mm.
- verende laag 20mm.
- geïsoleerde kanaalplaatvloer

Opbouw 1e verdiepingvloer:

- afwerkvloer 70mm.
- verende laag 20mm.
- druklaag 50mm.
- kanaalplaatvloer 260mm.

Opbouw 2e verdiepingvloer:

- geventende druklaag 50mm.
- kanaalplaatvloer 260mm.

gevellamel hout 220x75mm.

stalen kolom rond en HEA profiel, afmeting en brandwerendheid volgens opgave constructeur

tegelerk toiletten/kleedruimten doorsnede/plattegrond

hoogte volgens afwerkstaat

tegelerk aanzicht toiletten/kleedruimten

Opbouw dak RC ≥ 6,3 m²K/W:

- zonnepanelen/groendak
- waterkerende laag
- osb 18mm.
- sporen 245mm.
- isolatie 245mm.
- dampremmende laag
- osb 12mm.
- gipsplaat 12,5mm.

tegels aanzicht dakterras 500x500mm.

vegetatiedak

binnenkozijn

deur dagmaat 900x2300, tenzij anders vermeld

constructie welke een weerstand heeft van 60 minuten tegen brand-

doorslag en brand-overslag (WBDBO) volgens NEN6068

constructie welke een weerstand heeft van 30 minuten tegen brand-

doorslag en brand-overslag (WBDBO) volgens NEN6068

zelfsluitende deur

zelfsluitende deur met WBDBO van tenminste 60 minuten

RM

niet-ioniserende rookmelder aangesloten op het lichtnet conform NEN 2535

NV

noodverlichting (noodverlichting in het gehele pand tenminste 1 lux op de grond)

vluchtweg aanduiding

deur te openen zonder sleutel o.i.d. (in vluchtrichting)

brandslanghaspel, slanglengte 30m.

brandweeringang

Algemeen

Maatvoering:
Alle maatvoering in het werk te controleren door alle uitvoerenden. De afmetingen van eventuele bestaande gebouwonderdelen zijn zo waarheidsgetrouw mogelijk vastgelegd. Die maten zijn overgenomen van de originele bouwtekeningen. De afmetingen van de diverse ruimten, wanden en wandopeningen zijn zo exact mogelijk opgenomen en/of aangegeven op tekening. Enige afwijkingen blijven mogelijk. Hier dient bij toekomstige plannen rekening mee gehouden te worden.

Kopie:
Niets uit deze uitgave mag worden gereproduceerd door middel van boekdruk, foto-offset, of welke andere methode of vorm dan ook, zonder schriftelijke toestemming van KAW.


Onvolledigheden:
Dit dossier is zo zorgvuldig mogelijk samengesteld. Wij kunnen geen aansprakelijkheid aanvaarden voor eventuele fouten of onzorgvuldigheden in de aangeleverde en hierin verwerkte basisgegevens of informatie die is opgesteld door derden.

Exacte uitvoering:
Alle exacte constructies in staal, hout, of gewapend beton, alsmede systeemconstructies en noodoverstorten uit te voeren volgens opgave constructeur.
Het geheel uitvoeren & opleveren conform alle geldende bouwregelgeving, zoals o.a. woningwet, bouwbesluit, de voorschriften van de plaatselijke nutsbedrijven, plaatselijk geldende wetten & eisen, geldende NEN-normen.
Alle installatie voorzieningen uit te voeren volgens bepalingen & voorschriften van de nutsbedrijven, betreffende water, elektriciteit, CAI & telefonie.
Leveranciers & fabrikanten dienen rekening te houden met voorzieningen voor bouwkundige onderdelen.
Exacte verwarmings- & warmwater installatie volgens BENQ berekening.
Exacte ventilatievoorzieningen volgens ventilatieberekening.
Exacte brandveiligheidsvoorzieningen volgens quickscan brandveiligheid.

Wijzigingen	Datum	18-06-2021	Tekeningnummer	Projectnummer
E	Schaal / formaat	1:100 / A1	DO.1.04	200032
D	Getekend	M. Oostmeijer	Status	Fase
C	Opdrachtgever	Gezondheidsplein Texel	Definitief	DO
B		Texel		
A				

Dakaanzicht
Gezondheidsplein | TEXEL



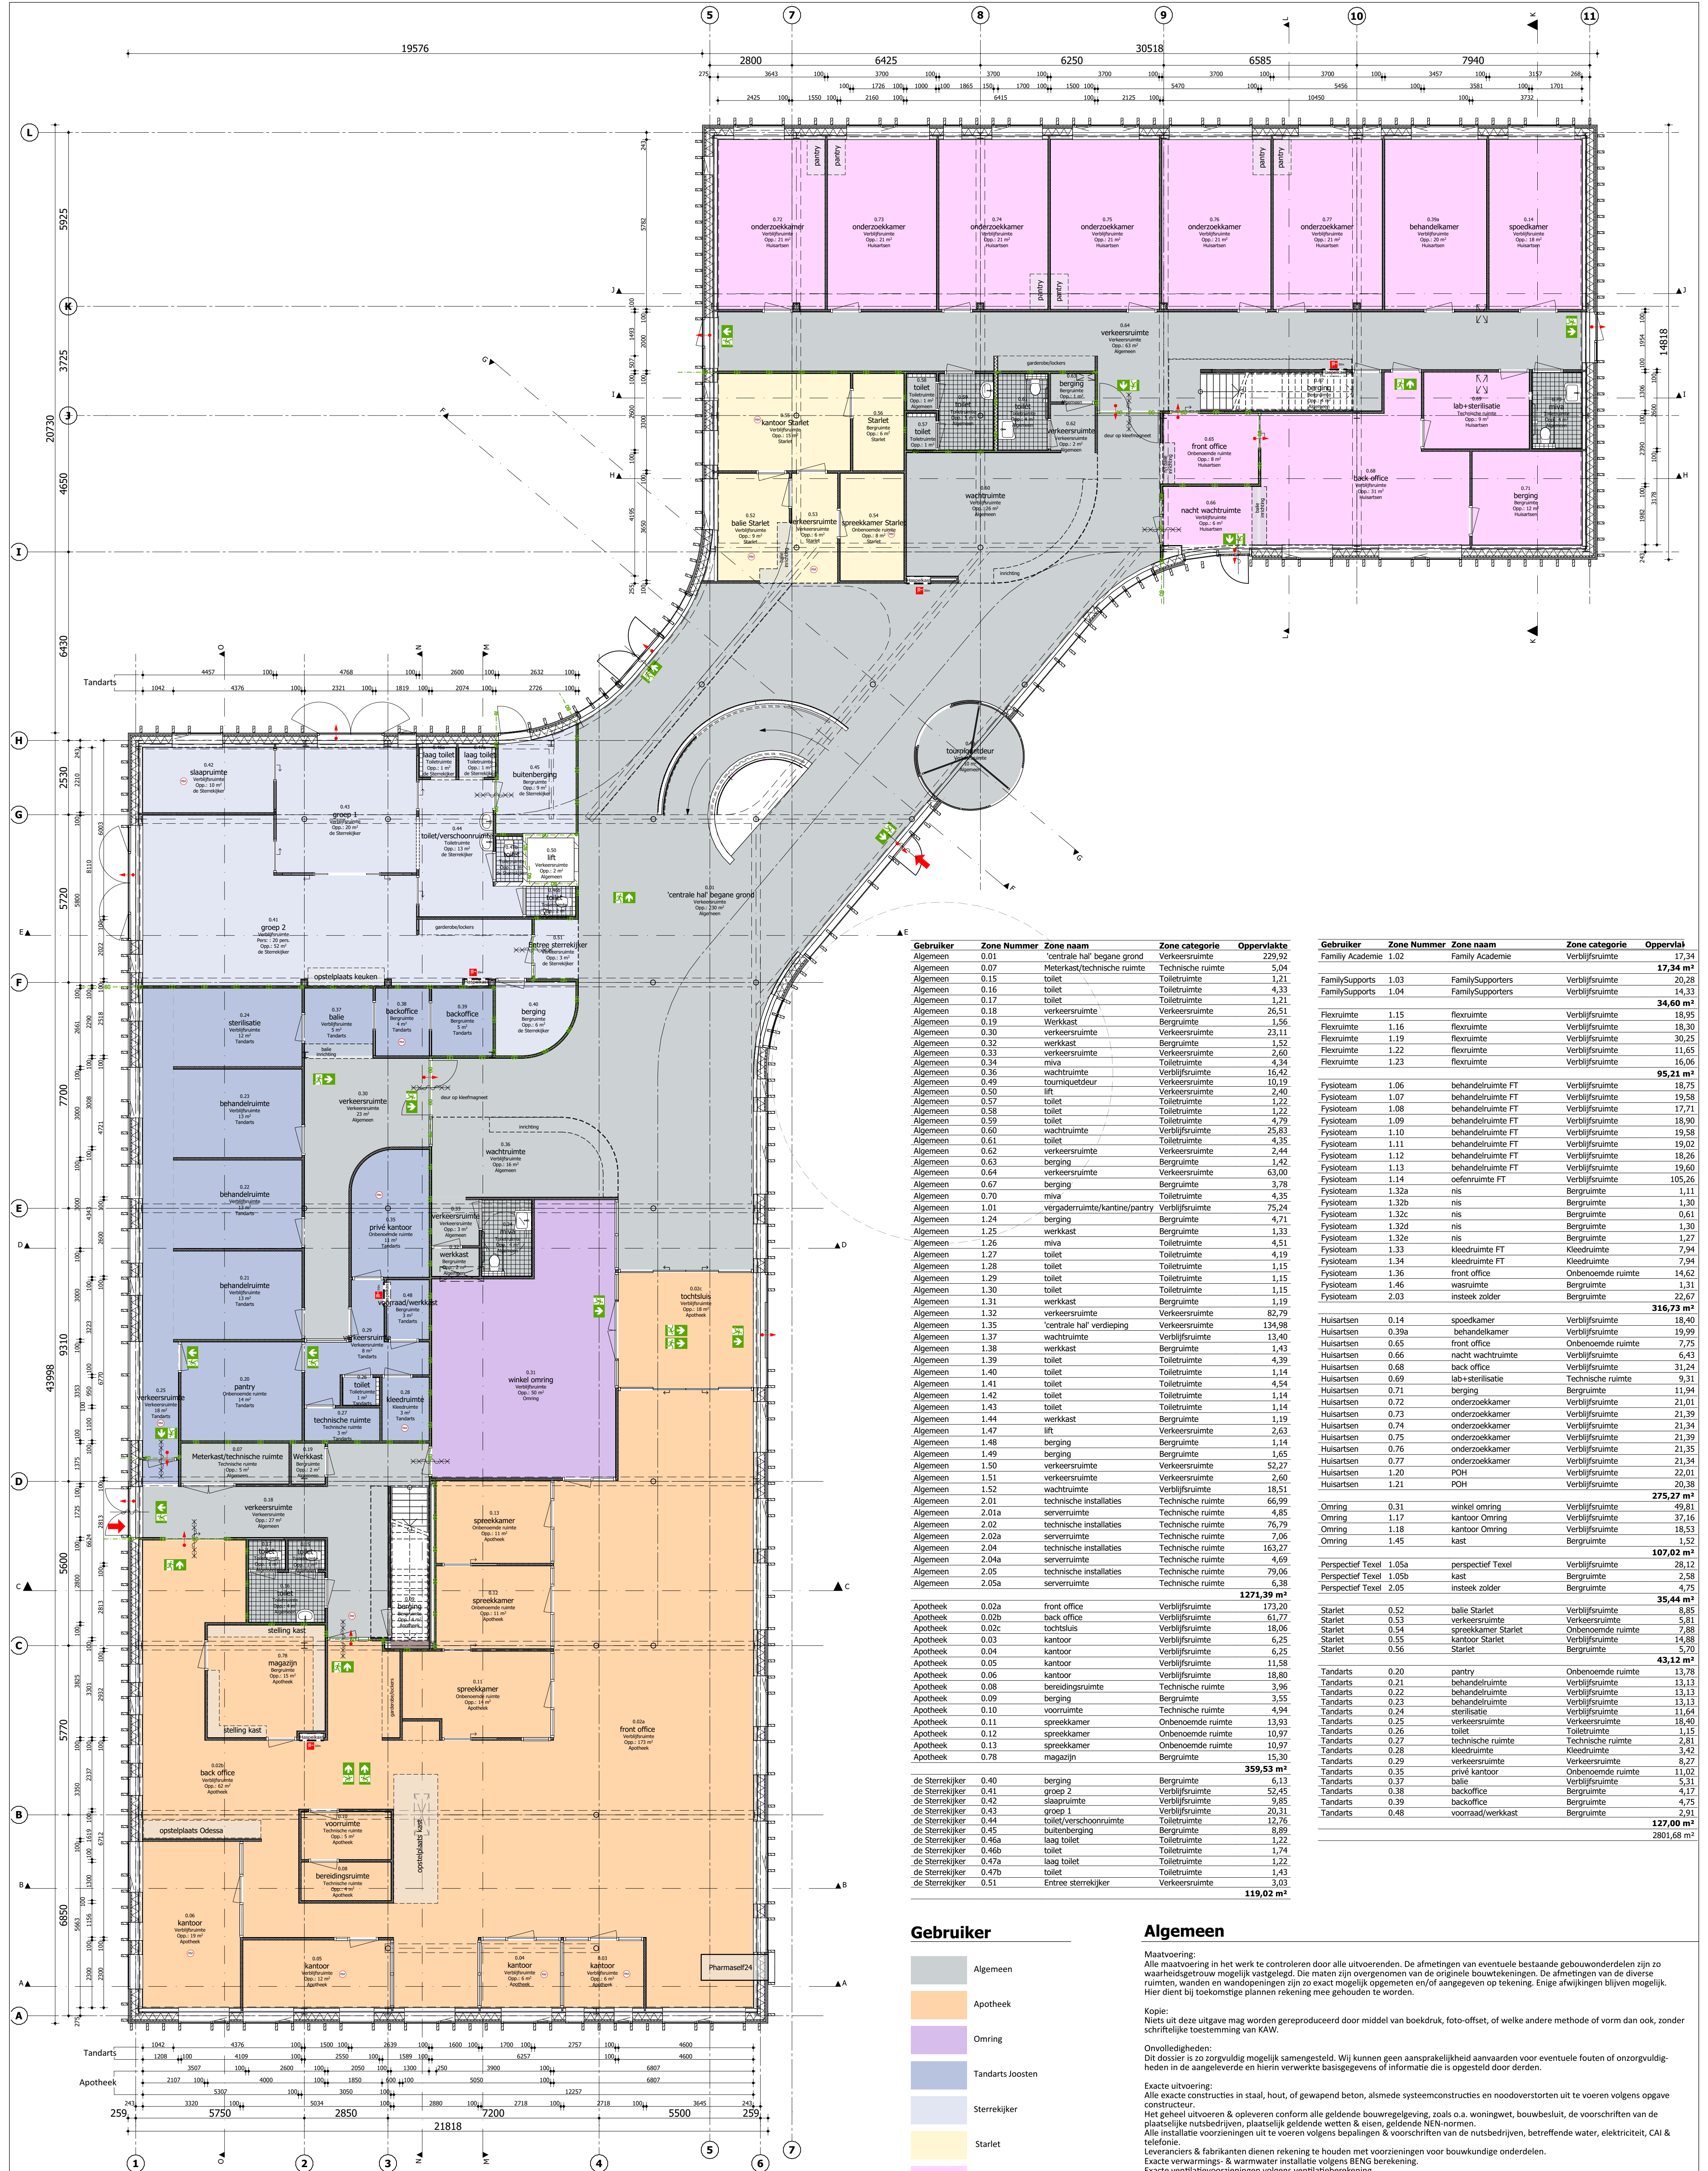

Gebruiker	Zone Nummer	Zone naam	Zone categorie	Oppervlakte
Algemeen	0.01	'centrale hal' begane grond	Verkeersruimte	229,92
	0.07	Meterkast/technische ruimte	Technische ruimte	5,04
	0.15	toilet	Toilet ruimte	1,21
	0.16	toilet	Toilet ruimte	4,33
	0.17	toilet	Toilet ruimte	1,21
Algemeen	0.18	verkeersruimte	Verkeersruimte	26,51
	0.19	Werkkast	Bergruimte	1,56
	0.30	verkeersruimte	Verkeersruimte	23,11
	0.32	werkkast	Bergruimte	1,52
	0.33	verkeersruimte	Verkeersruimte	2,60
	0.34	toilet ruimte	Toilet ruimte	4,34
	0.36	wachtruimte	Verblifruimte	16,42
	0.49	toilet	Verkeersruimte	10,19
	0.50	lift	Verkeersruimte	2,40
	0.57	toilet	Toilet ruimte	1,22
Algemeen	0.58	toilet	Toilet ruimte	1,22
	0.59	toilet	Toilet ruimte	4,79
	0.60	wachtruimte	Verblifruimte	25,83
	0.61	toilet	Toilet ruimte	4,35
	0.62	verkeersruimte	Verkeersruimte	2,44
	0.63	berging	Bergruimte	1,42
	0.64	verkeersruimte	Verkeersruimte	63,00
	0.67	berging	Bergruimte	3,78
	0.70	miva	Toilet ruimte	4,35
	1.01	vergaderruimte/kantine/pantry	Verblifruimte	75,24
Algemeen	1.24	berging	Bergruimte	4,71
	1.25	werkkast	Bergruimte	1,33
	1.26	miva	Toilet ruimte	4,51
	1.27	toilet	Toilet ruimte	4,19
	1.28	toilet	Toilet ruimte	1,15
	1.29	toilet	Toilet ruimte	1,15
	1.30	toilet	Toilet ruimte	1,15
	1.31	werkkast	Bergruimte	1,19
	1.32	verkeersruimte	Verkeersruimte	82,79
	1.35	'centrale hal' verdieping	Verkeersruimte	134,98
Algemeen	1.37	wachtruimte	Verblifruimte	13,40
	1.38	werkkast	Bergruimte	1,43
	1.39	toilet	Toilet ruimte	4,39
	1.40	toilet	Toilet ruimte	1,14
	1.41	toilet	Toilet ruimte	4,54
	1.42	toilet	Toilet ruimte	1,14
	1.43	toilet	Toilet ruimte	1,14
	1.44	werkkast	Bergruimte	1,19
	1.47	lift	Verkeersruimte	2,63
	1.48	berging	Bergruimte	1,14
Algemeen	1.49	berging	Bergruimte	1,65
	1.50	verkeersruimte	Verkeersruimte	52,27
	1.51	verkeersruimte	Verkeersruimte	2,60
	1.52	wachtruimte	Verblifruimte	18,51
	2.01	technische installaties	Technische ruimte	66,99
	2.01a	servruimte	Technische ruimte	4,85
	2.02	technische installaties	Technische ruimte	76,79
	2.02a	servruimte	Technische ruimte	7,06
	2.04	technische installaties	Technische ruimte	163,27
	2.04a	servruimte	Technische ruimte	4,69
Algemeen	2.05	technische installaties	Technische ruimte	79,06
	2.05a	servruimte	Technische ruimte	6,38
				1271,39 m²
Apotheek	0.02a	front office	Verblifruimte	173,20
	0.02b	back office	Verblifruimte	61,77
	0.02c	tochtsluis	Verblifruimte	18,06
	0.03	kantoor	Verblifruimte	6,25
	0.04	kantoor	Verblifruimte	6,25
	0.05	kantoor	Verblifruimte	11,58
	0.06	kantoor	Verblifruimte	18,80
	0.08	beredingsruimte	Technische ruimte	3,96
	0.09	berging	Bergruimte	3,55
	0.10	vooruimte	Technische ruimte	4,94
Apotheek	0.11	spreekkamer	Onbenoemde ruimte	13,93
	0.12	spreekkamer	Onbenoemde ruimte	10,97
	0.13	spreekkamer	Onbenoemde ruimte	10,97
	0.78	magazijn	Bergruimte	15,30
				359,53 m²
de Sterrekijker	0.40	berging	Bergruimte	6,13
	0.41	groep 2	Verblifruimte	52,45
	0.42	slaapruiimte	Verblifruimte	9,85
	0.43	groep 1	Verblifruimte	20,31
	0.44	toilet/verschoonruimte	Verblifruimte	12,76
	0.45	buitenberging	Bergruimte	8,89
	0.46a	laag toilet	Toilet ruimte	1,22
	0.46b	toilet	Toilet ruimte	1,74
	0.47a	laag toilet	Toilet ruimte	1,22
	0.47b	toilet	Toilet ruimte	1,43
de Sterrekijker	0.51	Entree sterrekijker	Verkeersruimte	3,03
				119,02 m²

Gebruiker

- Algemeen
- Apotheek
- Omring
- Tandarts Joosten
- Sterrekijker
- Starlet
- Huisartsen
- Fysio team
- Family Support
- Family Academie
- Flexruimte
- Perspectief Texel

Algemeen

Maatvoering:
Alle maatvoering in het werk te controleren door alle uitvoerenden. De afmetingen van eventuele bestaande gebouwoonderdelen zijn zo waarheidsgetrouw mogelijk vastgelegd. Die maten zijn overgenomen van de originele bouwtekeningen. De afmetingen van de diverse ruimten, wanden en wandopeningen zijn zo exact mogelijk opgenomen en/of aangegeven op tekening. Enige afwijkingen blijven mogelijk. Hier dient bij toekomstige plannen rekening mee gehouden te worden.

Kopie:
Niets uit deze uitgave mag worden gereproduceerd door middel van boekdruk, foto-offset, of welke andere methode of vorm dan ook, zonder schriftelijke toestemming van KAW.

Onvolledigheden:
Dit dossier is zo zorgvuldig mogelijk samengesteld. Wij kunnen geen aansprakelijkheid aanvaarden voor eventuele fouten of onzorgvuldigheden in de aangeleverde en hierin verwerkte basisgegevens of informatie die is opgesteld door derden.

Exacte uitvoering:
Alle exacte constructies in staal, hout, of gewapend beton, alsmede systeemconstructies en noodoverstorten uit te voeren volgens opgegeven constructuur.
Het geheel uitvoeren & opleveren conform alle geldende bouwregelgeving, zoals o.a. woningwet, bouwbesluit, de voorschriften van de plaatselijke nutsbedrijven, plaatselijk geldende wetten & eisen, geldende NEN-normen.
Alle installatievoorzieningen uit te voeren volgens bepalingen & voorschriften van de nutsbedrijven, betreffende water, elektriciteit, CAI & telefonie.
Leveranciers & fabrikanten dienen rekening te houden met voorzieningen voor bouwkundige onderdelen.
Exacte verwarmings- & warmwater installatie volgens BENQ berekening.
Exacte ventilatievoorzieningen volgens ventilatieberekening.
Exacte brandveiligheidsvoorzieningen volgens quickscan brandveiligheid.


Wijzigingen	Datum	Tekeningnummer	Projectnummer
E	Schaal / formaat	1:100, 1:1 / A1	200032
D	Getekend	M. Oostmeijer	
C	Opdrachtgever	Gezondheidsplein Texel	
B		Texel	
A			

Overzicht gebruikers beganegrond

Gezondheidsplein | TEXEL

KAW www.kaw.nl info@kaw.nl +31 88 529 0000 GRONINGEN Kattenhage 1 | 9710 BN Groningen



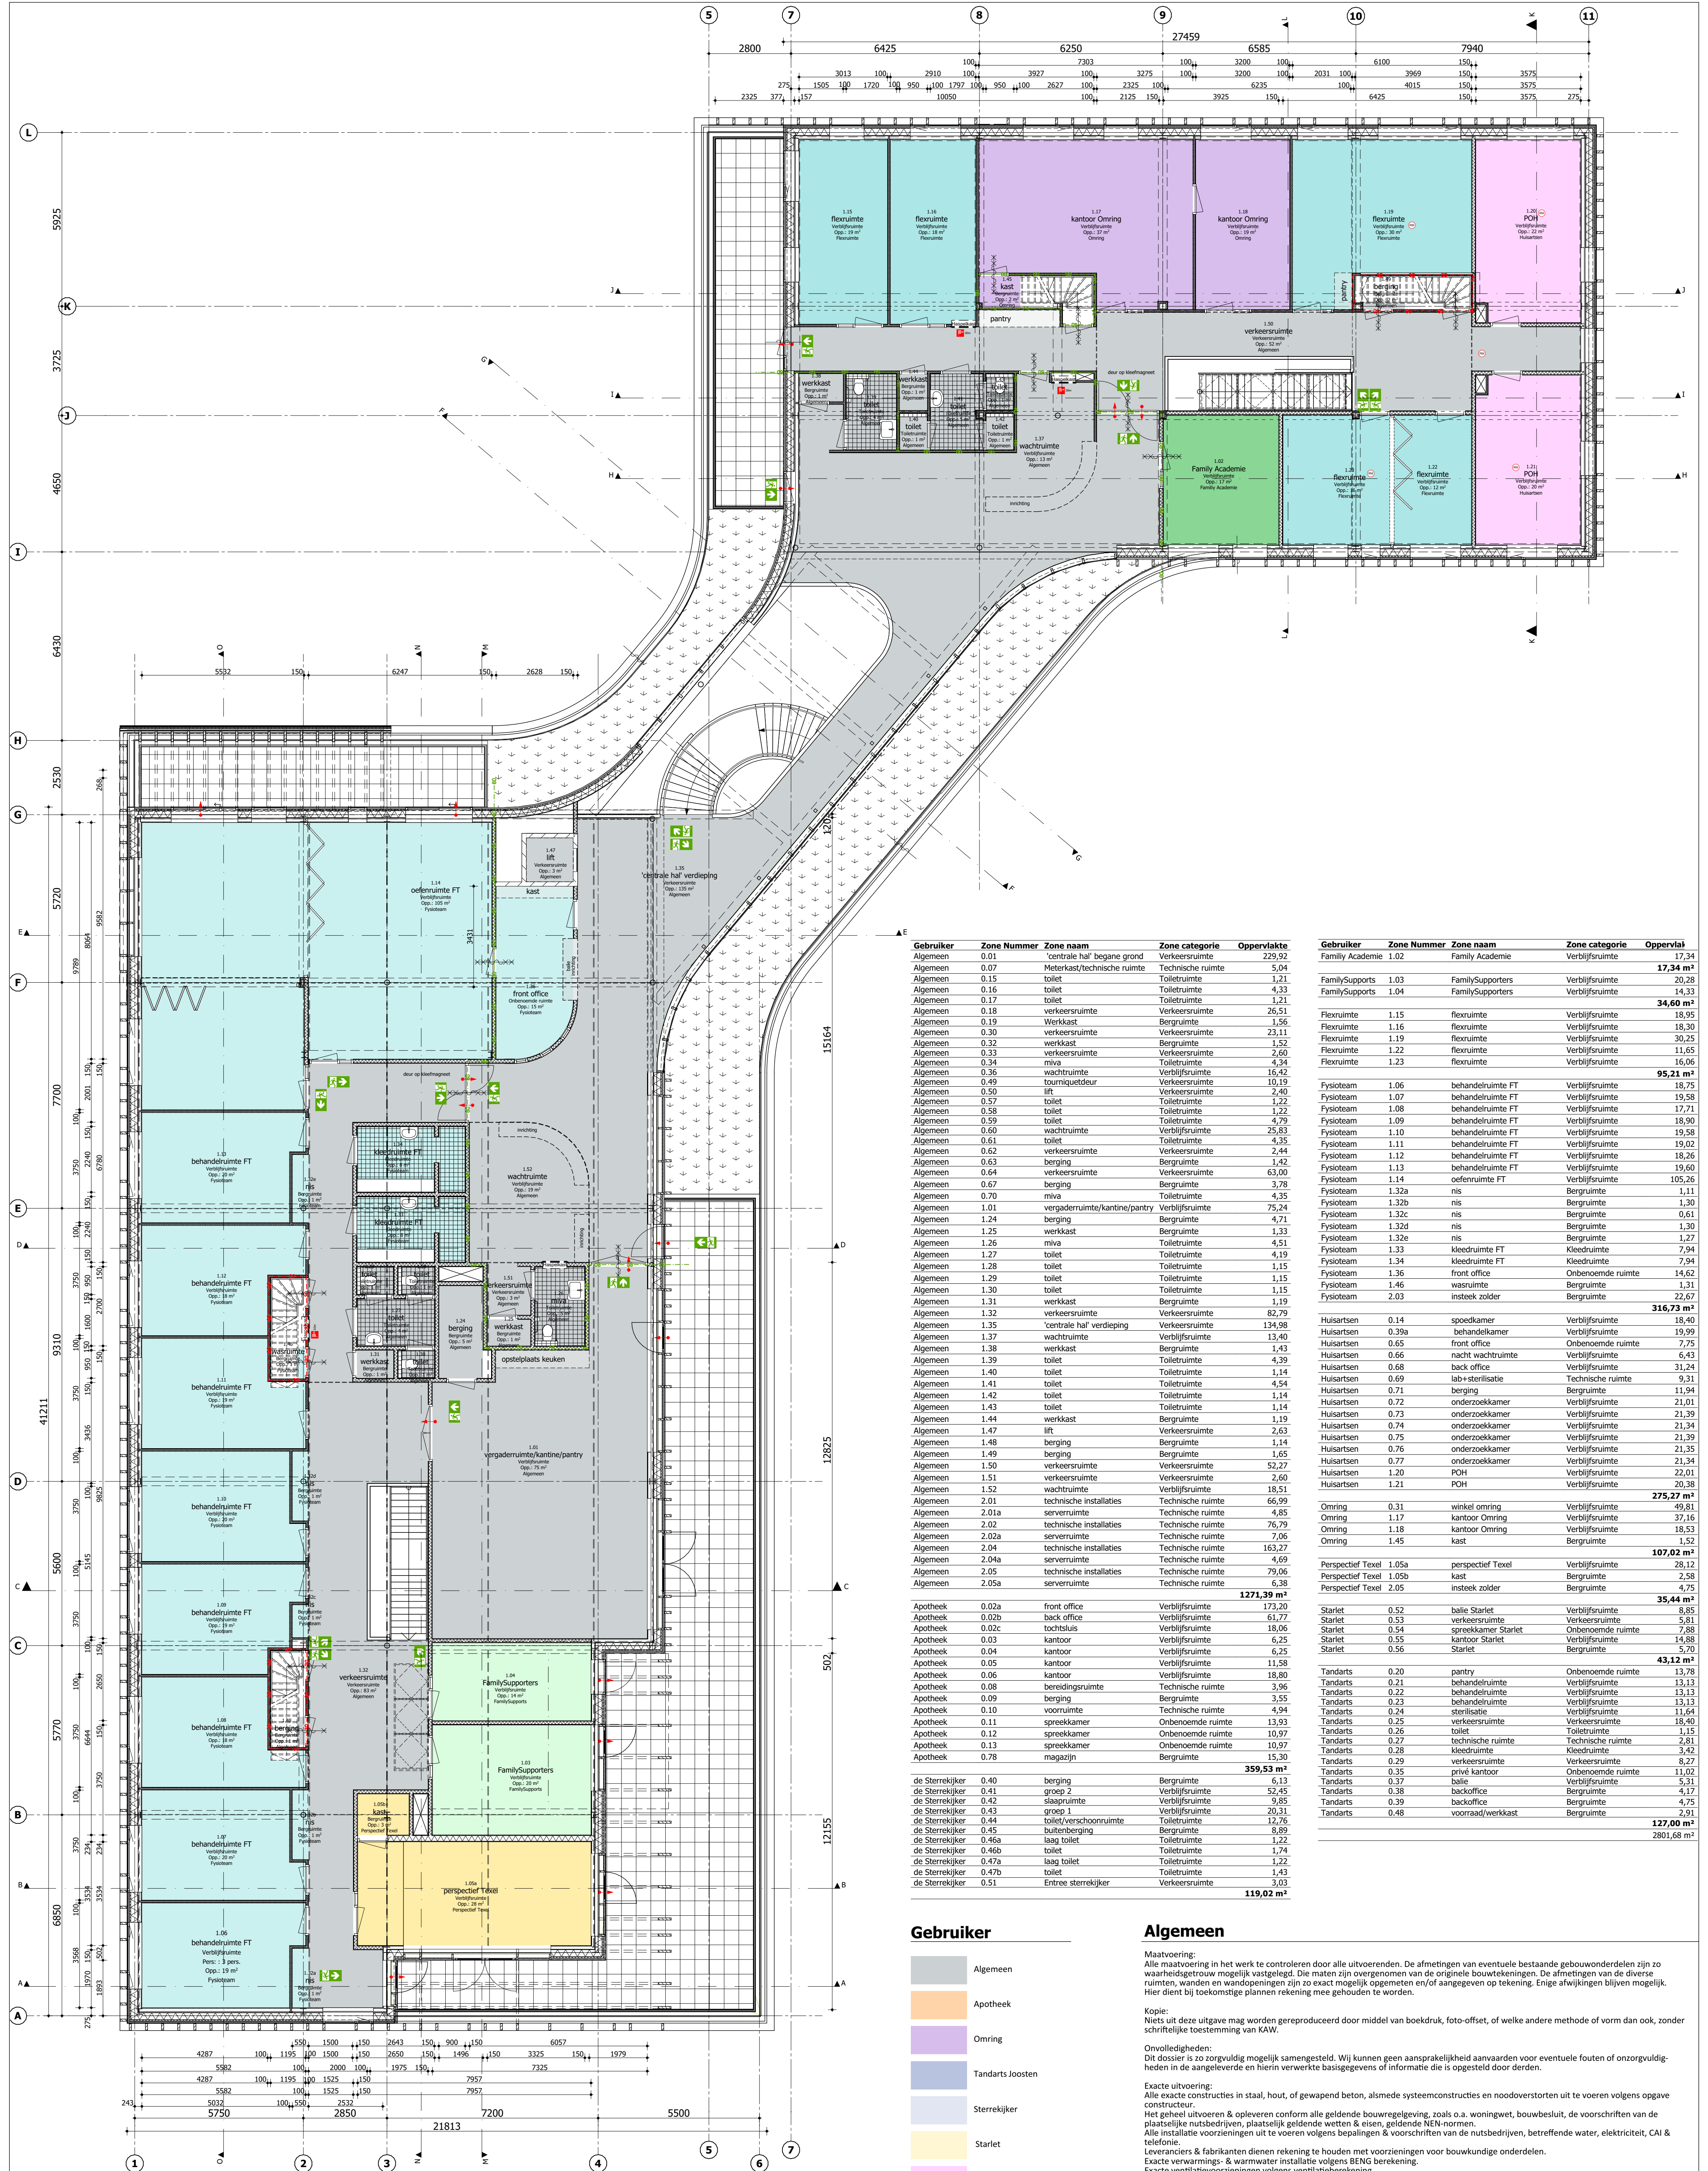

Gebruiker	Zone Nummer	Zone naam	Zone categorie	Oppervlakte
Algemeen	0.01	'centrale hal' begane grond	Verkeersruimte	229,92
Algemeen	0.07	Meterkast/technische ruimte	Technische ruimte	5,04
Algemeen	0.15	toilet	Toilettruimte	1,21
Algemeen	0.16	toilet	Toilettruimte	4,33
Algemeen	0.17	toilet	Toilettruimte	1,21
Algemeen	0.18	verkeersruimte	Verkeersruimte	26,51
Algemeen	0.19	Werkkast	Bergruimte	1,56
Algemeen	0.30	verkeersruimte	Verkeersruimte	23,11
Algemeen	0.32	werkkast	Bergruimte	1,52
Algemeen	0.33	verkeersruimte	Verkeersruimte	2,60
Algemeen	0.34	Toilettruimte	Toilettruimte	4,34
Algemeen	0.36	wachtruimte	Verblifruimte	16,42
Algemeen	0.49	toilet	Verkeersruimte	10,19
Algemeen	0.50	lift	Verkeersruimte	2,40
Algemeen	0.57	toilet	Toilettruimte	1,22
Algemeen	0.58	toilet	Toilettruimte	1,22
Algemeen	0.59	toilet	Toilettruimte	4,79
Algemeen	0.60	wachtruimte	Toilettruimte	25,83
Algemeen	0.61	toilet	Toilettruimte	4,35
Algemeen	0.62	verkeersruimte	Verkeersruimte	2,44
Algemeen	0.63	berging	Bergruimte	1,42
Algemeen	0.64	verkeersruimte	Verkeersruimte	63,00
Algemeen	0.67	berging	Bergruimte	3,78
Algemeen	0.70	miva	Toilettruimte	4,35
Algemeen	1.01	vergaderruimte/kantine/pantry	Verblifruimte	75,24
Algemeen	1.24	berging	Bergruimte	4,71
Algemeen	1.25	werkkast	Bergruimte	1,33
Algemeen	1.26	miva	Toilettruimte	4,51
Algemeen	1.27	toilet	Toilettruimte	4,19
Algemeen	1.28	toilet	Toilettruimte	1,15
Algemeen	1.29	toilet	Toilettruimte	1,15
Algemeen	1.30	toilet	Toilettruimte	1,15
Algemeen	1.31	werkkast	Bergruimte	1,19
Algemeen	1.32	verkeersruimte	Verkeersruimte	82,79
Algemeen	1.35	'centrale hal' verdieping	Verkeersruimte	134,98
Algemeen	1.37	wachtruimte	Verblifruimte	13,40
Algemeen	1.38	werkkast	Bergruimte	1,43
Algemeen	1.39	toilet	Toilettruimte	4,39
Algemeen	1.40	toilet	Toilettruimte	1,14
Algemeen	1.41	toilet	Toilettruimte	4,54
Algemeen	1.42	toilet	Toilettruimte	1,14
Algemeen	1.43	toilet	Toilettruimte	1,14
Algemeen	1.44	werkkast	Bergruimte	1,19
Algemeen	1.47	lift	Verkeersruimte	2,63
Algemeen	1.48	berging	Bergruimte	1,14
Algemeen	1.49	berging	Bergruimte	1,65
Algemeen	1.50	verkeersruimte	Verkeersruimte	52,27
Algemeen	1.51	verkeersruimte	Verkeersruimte	2,60
Algemeen	1.52	wachtruimte	Verblifruimte	18,51
Algemeen	2.01	technische installaties	Technische ruimte	66,99
Algemeen	2.01a	serverruimte	Technische ruimte	4,85
Algemeen	2.02	technische installaties	Technische ruimte	76,79
Algemeen	2.02a	serverruimte	Technische ruimte	7,06
Algemeen	2.04	technische installaties	Technische ruimte	163,27
Algemeen	2.04a	serverruimte	Technische ruimte	4,69
Algemeen	2.05	technische installaties	Technische ruimte	79,06
Algemeen	2.05a	serverruimte	Technische ruimte	6,38
				1271,39 m²
Apotheek	0.02a	front office	Verblifruimte	173,20
Apotheek	0.02b	back office	Verblifruimte	61,77
Apotheek	0.02c	tochtstijl	Verblifruimte	18,06
Apotheek	0.03	kantoor	Verblifruimte	6,25
Apotheek	0.04	kantoor	Verblifruimte	6,25
Apotheek	0.05	kantoor	Verblifruimte	11,58
Apotheek	0.06	kantoor	Verblifruimte	18,80
Apotheek	0.08	beredingsruimte	Technische ruimte	3,96
Apotheek	0.09	berging	Bergruimte	3,55
Apotheek	0.10	voorraumte	Technische ruimte	4,94
Apotheek	0.11	spreekkamer	Onbenoemde ruimte	13,93
Apotheek	0.12	spreekkamer	Onbenoemde ruimte	10,97
Apotheek	0.13	spreekkamer	Onbenoemde ruimte	10,97
Apotheek	0.78	magazijn	Bergruimte	15,30
				359,53 m²
de Sterrekijker	0.40	berging	Bergruimte	6,13
de Sterrekijker	0.41	groep 2	Verblifruimte	52,45
de Sterrekijker	0.42	slaapruiimte	Verblifruimte	9,85
de Sterrekijker	0.43	groep 1	Verblifruimte	20,31
de Sterrekijker	0.44	toilet/verschoonruimte	Toilettruimte	12,76
de Sterrekijker	0.45	buitenberging	Bergruimte	8,89
de Sterrekijker	0.46a	laag toilet	Toilettruimte	1,22
de Sterrekijker	0.46b	toilet	Toilettruimte	1,74
de Sterrekijker	0.47a	laag toilet	Toilettruimte	1,22
de Sterrekijker	0.47b	toilet	Toilettruimte	1,43
de Sterrekijker	0.51	Entree sterrekijker	Verkeersruimte	3,03
				119,02 m²

Gebruiker	Zone Nummer	Zone naam	Zone categorie	Oppervlakte
Algemeen	0.01	'centrale hal' begane grond	Verkeersruimte	229,92
Family Academie	1.02	Family Academie	Verblifruimte	17,34
				17,34 m²
FamilySupports	1.03	FamilySupports	Verblifruimte	20,28
FamilySupports	1.04	FamilySupports	Verblifruimte	14,33
				34,60 m²
Flexruimte	1.15	flexruimte	Verblifruimte	18,95
Flexruimte	1.16	flexruimte	Verblifruimte	18,30
Flexruimte	1.19	flexruimte	Verblifruimte	30,25
Flexruimte	1.22	flexruimte	Verblifruimte	11,65
Flexruimte	1.23	flexruimte	Verblifruimte	16,06
				95,21 m²
Fysioteam	1.06	behandelruimte FT	Verblifruimte	18,75
Fysioteam	1.07	behandelruimte FT	Verblifruimte	19,58
Fysioteam	1.08	behandelruimte FT	Verblifruimte	17,71
Fysioteam	1.09	behandelruimte FT	Verblifruimte	18,90
Fysioteam	1.10	behandelruimte FT	Verblifruimte	19,58
Fysioteam	1.11	behandelruimte FT	Verblifruimte	19,02
Fysioteam	1.12	behandelruimte FT	Verblifruimte	18,26
Fysioteam	1.13	behandelruimte FT	Verblifruimte	19,60
Fysioteam	1.14	oefenruimte FT	Verblifruimte	105,26
Fysioteam	1.32a	nis	Bergruimte	1,11
Fysioteam	1.32b	nis	Bergruimte	1,30
Fysioteam	1.32c	nis	Bergruimte	0,61
Fysioteam	1.32d	nis	Bergruimte	1,30
Fysioteam	1.32e	nis	Bergruimte	1,27
Fysioteam	1.33	kleedruimte FT	Kleedruimte	7,94
Fysioteam	1.34	kleedruimte FT	Kleedruimte	7,94
Fysioteam	1.36	front office	Onbenoemde ruimte	14,62
Fysioteam	1.46	wasruimte	Bergruimte	1,31
Fysioteam	2.03	instek zolder	Bergruimte	22,67
				316,73 m²
Huisartsen	0.14	spoedkamer	Verblifruimte	18,40
Huisartsen	0.39a	behandelkamer	Verblifruimte	19,99
Huisartsen	0.65	front office	Onbenoemde ruimte	7,75
Huisartsen	0.66	nacht wachtruimte	Verblifruimte	6,43
Huisartsen	0.68	back office	Verblifruimte	31,24
Huisartsen	0.69	lab+sterilisatie	Technische ruimte	9,31
Huisartsen	0.71	berging	Bergruimte	11,94
Huisartsen	0.72	onderzoekkamer	Verblifruimte	21,01
Huisartsen	0.73	onderzoekkamer	Verblifruimte	21,39
Huisartsen	0.74	onderzoekkamer	Verblifruimte	21,34
Huisartsen	0.75	onderzoekkamer	Verblifruimte	21,39
Huisartsen	0.76	onderzoekkamer	Verblifruimte	21,35
Huisartsen	0.77	onderzoekkamer	Verblifruimte	21,34
Huisartsen	1.20	POH	Verblifruimte	22,01
Huisartsen	1.21	POH	Verblifruimte	20,38
				275,27 m²
Omring	0.31	winkel omring	Verblifruimte	49,81
Omring	1.17	kantoor Omring	Verblifruimte	37,16
Omring	1.18	kantoor Omring	Verblifruimte	18,53
Omring	1.45	kast	Bergruimte	1,52
				107,02 m²
Perspectief Texel	1.05a	perspectief Texel	Verblifruimte	28,12
Perspectief Texel	1.05b	kast	Bergruimte	2,58
Perspectief Texel	2.05	instek zolder	Bergruimte	4,75
				35,44 m²
Starlet	0.52	balie Starlet	Verblifruimte	8,85
Starlet	0.53	verkeersruimte	Verkeersruimte	5,81
Starlet	0.54	spreekkamer Starlet	Onbenoemde ruimte	7,88
Starlet	0.55	kantoor Starlet	Verblifruimte	14,88
Starlet	0.56	Starlet	Bergruimte	5,70
				43,12 m²
Tandarts	0.20	pantry	Onbenoemde ruimte	13,78
Tandarts	0.21	behandelruimte	Verblifruimte	13,13
Tandarts	0.22	behandelruimte	Verblifruimte	13,13
Tandarts	0.23	behandelruimte	Verblifruimte	13,13
Tandarts	0.24	sterilisatie	Verblifruimte	11,64
Tandarts	0.25	verkeersruimte	Verkeersruimte	18,40
Tandarts	0.26	toilet	Toilettruimte	1,15
Tandarts	0.27	kleedruimte	Technische ruimte	2,81
Tandarts	0.28	kleedruimte	Kleedruimte	3,42
Tandarts	0.29	verkeersruimte	Verkeersruimte	8,27
Tandarts	0.35	privé kantoor	Onbenoemde ruimte	11,02
Tandarts	0.37	balie	Verblifruimte	5,31
Tandarts	0.38	backoffice	Bergruimte	4,17
Tandarts	0.39	backoffice	Bergruimte	4,75
Tandarts	0.48	voorraad/werkkast	Bergruimte	2,91
				127,00 m²
				2801,68 m²

Gebruiker

- Algemeen
- Apotheek
- Omring
- Tandarts Joosten
- Sterrekijker
- Starlet
- Huisartsen
- Fysioteam
- Family Support
- Family Academie
- Flexruimte
- Perspectief Texel

Algemeen


Maatvoering:
Alle maatvoering in het werk te controleren door alle uitvoerenden. De afmetingen van eventuele bestaande gebouwoonderdelen zijn zo waarheidsgetrouw mogelijk vastgelegd. Die maten zijn overgenomen van de originele bouwtekeningen. De afmetingen van de diverse ruimten, wanden en wandopeningen zijn zo exact mogelijk opgenomen en/of aangegeven op tekening. Enige afwijkingen blijven mogelijk. Hier dient bij toekomstige plannen rekening mee gehouden te worden.

Kopie:
Niets uit deze uitgave mag worden gereproduceerd door middel van boekdruk, foto-offset, of welke andere methode of vorm dan ook, zonder schriftelijke toestemming van KAW.

Onvolledigheden:
Dit dossier is zo zorgvuldig mogelijk samengesteld. Wij kunnen geen aansprakelijkheid aanvaarden voor eventuele fouten of onzorgvuldigheden in de aangeleverde en hierin verwerkte basisgegevens of informatie die is opgesteld door derden.

Exacte uitvoering:
Alle exacte constructies in staal, hout, of gewapend beton, alsmede systeemconstructies en noodoverstorten uit te voeren volgens opgave constructeur.
Het geheel uitvoeren & opleveren conform alle geldende bouwregelgeving, zoals o.a. woningwet, bouwbesluit, de voorschriften van de plaatselijke nutsbedrijven, plaatselijk geldende wetten & eisen, geldende NEN-normen.
Alle installatievoorzieningen uit te voeren volgens bepalingen & voorschriften van de nutsbedrijven, betreffende water, elektriciteit, CAI & telefonie.
Leveranciers & fabrikanten dienen rekening te houden met voorzieningen voor bouwkundige onderdelen.
Exacte verwarmings- & warmwater installatie volgens BENQ berekening.
Exacte ventilatievoorzieningen volgens ventilatieberekening.
Exacte brandveiligheidsvoorzieningen volgens quickscan brandveiligheid.

Wijzigingen	Datum	Tekeningsnummer	Projectnummer
E	Schaal / formaat	DO.1.06	200032
D	Getekend	Status	Fase
C	Opdrachtgever	Definitief	DO
B	Texel		
A			

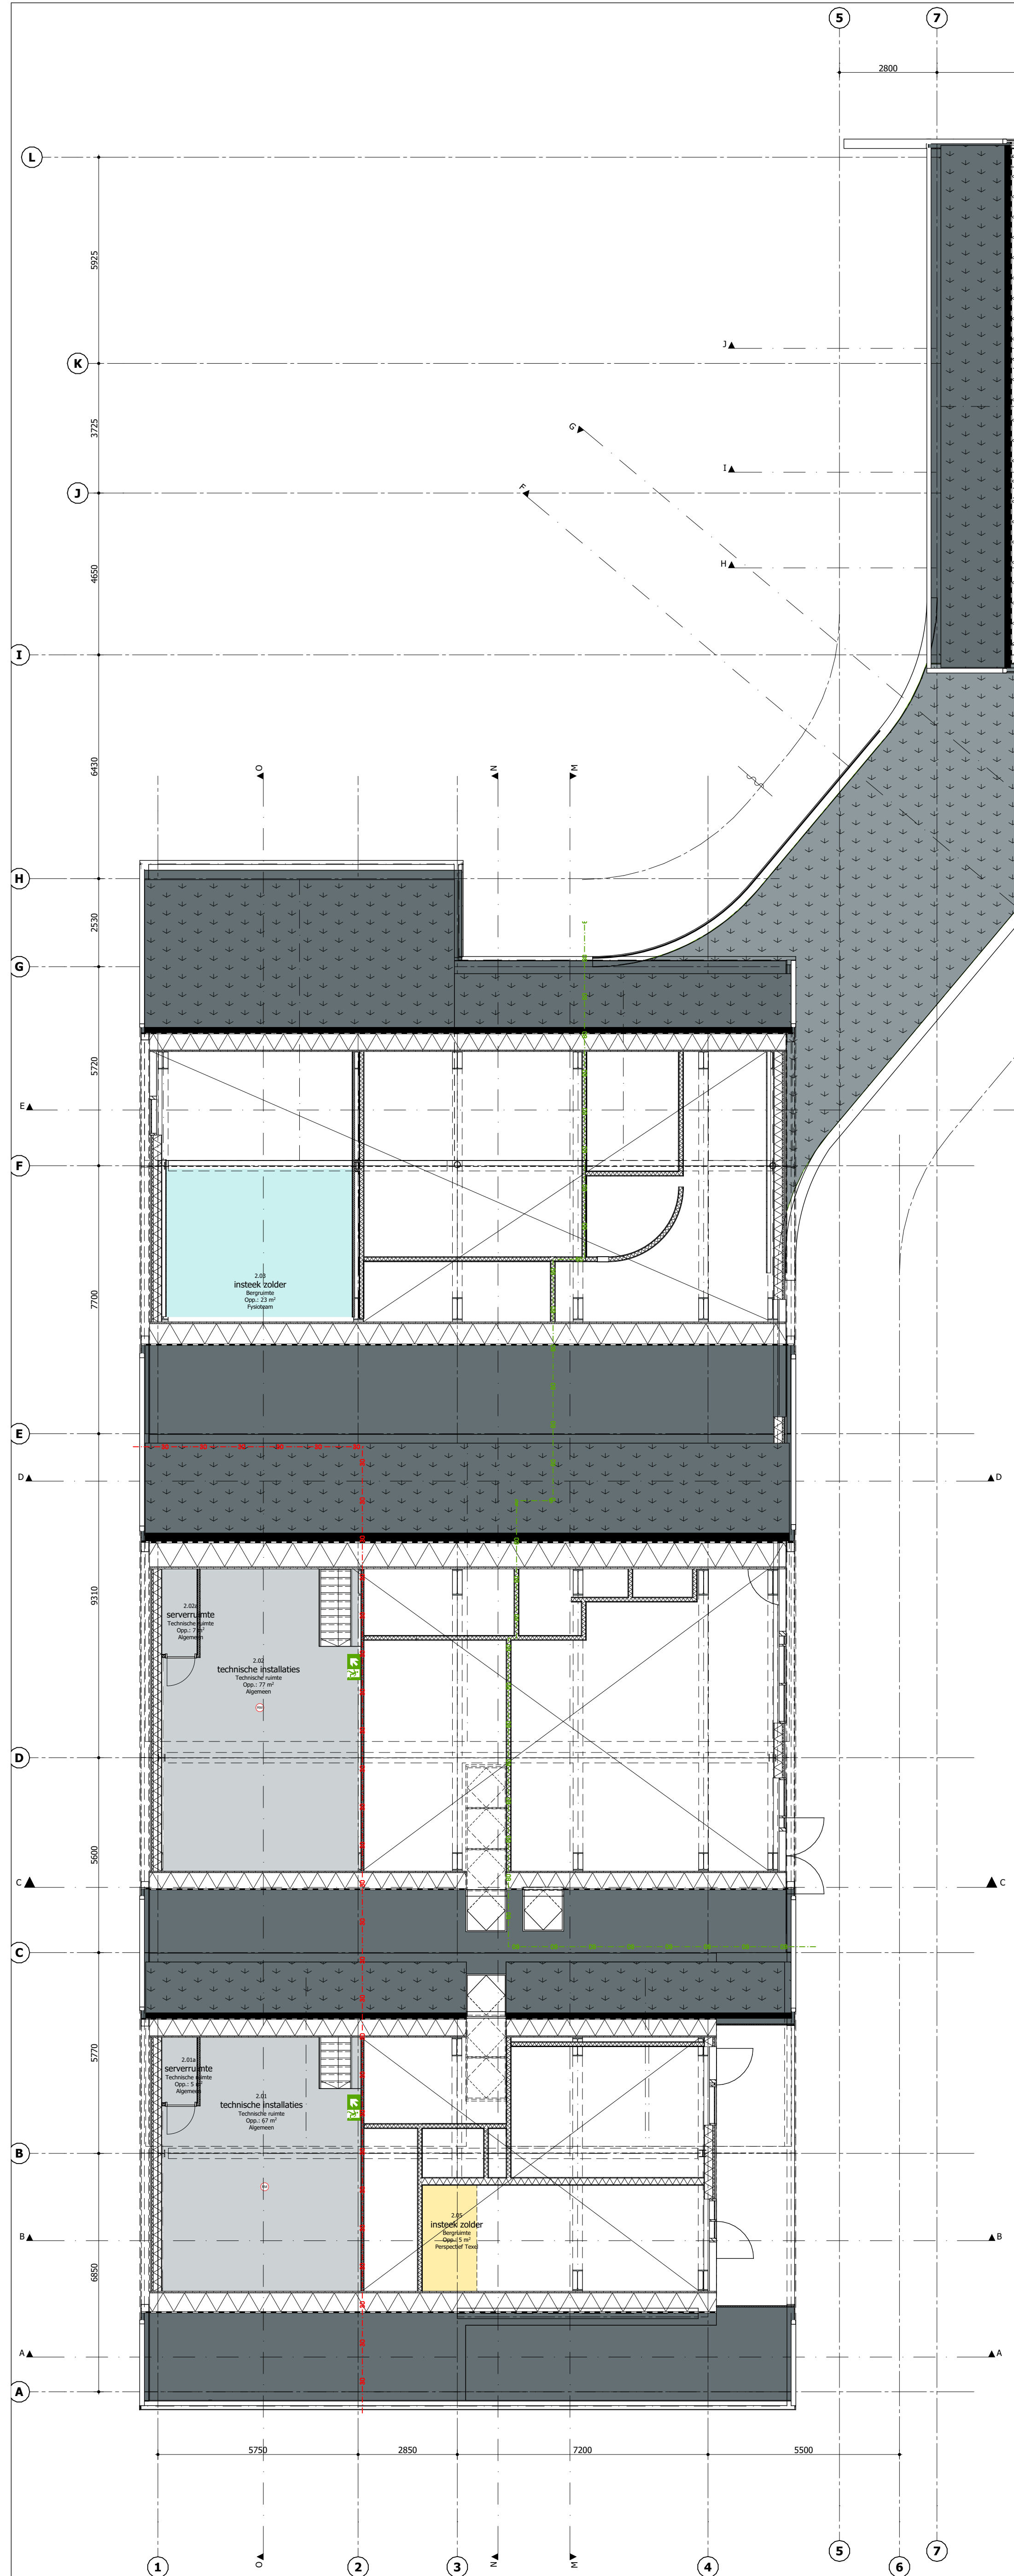

Gebruiker	Zone Nummer	Zone naam	Zone categorie	Oppervlakte
Algemeen	0.01	'centrale hal' begane grond	Verkeersruimte	229,92
Algemeen	0.07	Meterkast/technische ruimte	Technische ruimte	5,04
Algemeen	0.15	toilet	Toiletteruimte	1,21
Algemeen	0.16	toilet	Toiletteruimte	4,33
Algemeen	0.17	toilet	Toiletteruimte	1,21
Algemeen	0.18	verkeersruimte	Verkeersruimte	26,51
Algemeen	0.19	werkkast	Bergumte	1,56
Algemeen	0.30	verkeersruimte	Verkeersruimte	23,11
Algemeen	0.32	werkkast	Bergumte	1,52
Algemeen	0.33	verkeersruimte	Verkeersruimte	2,60
Algemeen	0.34	miva	Toiletteruimte	4,34
Algemeen	0.36	wachtruimte	Verblifruimte	16,42
Algemeen	0.49	toiletteruimte	Verkeersruimte	10,19
Algemeen	0.50	lift	Verkeersruimte	2,40
Algemeen	0.57	toilet	Toiletteruimte	1,22
Algemeen	0.58	toilet	Toiletteruimte	1,22
Algemeen	0.59	toilet	Toiletteruimte	4,79
Algemeen	0.60	wachtruimte	Toiletteruimte	25,83
Algemeen	0.61	toilet	Toiletteruimte	4,35
Algemeen	0.62	verkeersruimte	Verkeersruimte	2,44
Algemeen	0.63	berging	Bergumte	1,42
Algemeen	0.64	verkeersruimte	Verkeersruimte	63,00
Algemeen	0.67	berging	Bergumte	3,78
Algemeen	0.70	miva	Toiletteruimte	4,35
Algemeen	1.01	vergaderruimte/kantine/pantry	Verblifruimte	75,24
Algemeen	1.24	berging	Bergumte	4,71
Algemeen	1.25	werkkast	Bergumte	1,33
Algemeen	1.26	miva	Toiletteruimte	4,51
Algemeen	1.27	toilet	Toiletteruimte	4,19
Algemeen	1.28	toilet	Toiletteruimte	1,15
Algemeen	1.29	toilet	Toiletteruimte	1,15
Algemeen	1.30	toilet	Toiletteruimte	1,15
Algemeen	1.31	werkkast	Bergumte	1,19
Algemeen	1.32	verkeersruimte	Verkeersruimte	82,79
Algemeen	1.35	'centrale hal' verdieping	Verkeersruimte	134,98
Algemeen	1.37	wachtruimte	Verblifruimte	13,40
Algemeen	1.38	werkkast	Bergumte	1,43
Algemeen	1.39	toilet	Toiletteruimte	4,39
Algemeen	1.40	toilet	Toiletteruimte	1,14
Algemeen	1.41	toilet	Toiletteruimte	4,54
Algemeen	1.42	toilet	Toiletteruimte	1,14
Algemeen	1.43	toilet	Toiletteruimte	1,14
Algemeen	1.44	werkkast	Bergumte	1,19
Algemeen	1.47	lift	Verkeersruimte	2,63
Algemeen	1.48	berging	Bergumte	1,14
Algemeen	1.49	berging	Bergumte	1,65
Algemeen	1.50	verkeersruimte	Verkeersruimte	52,27
Algemeen	1.51	verkeersruimte	Verkeersruimte	2,60
Algemeen	1.52	wachtruimte	Verblifruimte	18,51
Algemeen	2.01	technische installaties	Technische ruimte	66,99
Algemeen	2.01a	serverruimte	Technische ruimte	4,85
Algemeen	2.02	technische installaties	Technische ruimte	76,79
Algemeen	2.02a	serverruimte	Technische ruimte	7,06
Algemeen	2.04	technische installaties	Technische ruimte	163,27
Algemeen	2.04a	serverruimte	Technische ruimte	4,69
Algemeen	2.05	technische installaties	Technische ruimte	79,06
Algemeen	2.05a	serverruimte	Technische ruimte	6,38
				1271,39 m²
Apotheek	0.02a	front office	Verblifruimte	173,20
Apotheek	0.02b	back office	Verblifruimte	61,77
Apotheek	0.02c	tochtstui	Verblifruimte	18,06
Apotheek	0.03	kantoor	Verblifruimte	6,25
Apotheek	0.04	kantoor	Verblifruimte	6,25
Apotheek	0.05	kantoor	Verblifruimte	11,58
Apotheek	0.06	kantoor	Verblifruimte	18,80
Apotheek	0.08	beredingsruimte	Technische ruimte	3,96
Apotheek	0.09	berging	Bergumte	3,55
Apotheek	0.10	voorruimte	Technische ruimte	4,94
Apotheek	0.11	sprekkamer	Onbnoemde ruimte	13,93
Apotheek	0.12	sprekkamer	Onbnoemde ruimte	10,97
Apotheek	0.13	sprekkamer	Onbnoemde ruimte	10,97
Apotheek	0.78	magazijn	Bergumte	15,30
				359,53 m²
de Sterrekijker	0.40	berging	Bergumte	6,13
de Sterrekijker	0.41	groep 2	Verblifruimte	52,45
de Sterrekijker	0.42	slaaprui	Verblifruimte	9,85
de Sterrekijker	0.43	groep 1	Verblifruimte	20,31
de Sterrekijker	0.44	toilet/verschoonruimte	Toiletteruimte	12,76
de Sterrekijker	0.45	buitenberging	Bergumte	8,89
de Sterrekijker	0.46a	laag toilet	Toiletteruimte	1,22
de Sterrekijker	0.46b	toilet	Toiletteruimte	1,74
de Sterrekijker	0.47a	laag toilet	Toiletteruimte	1,22
de Sterrekijker	0.47b	toilet	Toiletteruimte	1,43
de Sterrekijker	0.51	Entree sterrekijker	Verkeersruimte	3,03
				119,02 m²

Gebruiker

- Algemeen
- Apotheek
- Omring
- Tandarts Joosten
- Sterrekijker
- Starlet
- Huisartsen
- Fysioteam
- Family Support
- Family Academie
- Flexruimte
- Perspectief Texel

Algemeen

Maatvoering:
Alle maatvoering in het werk te controleren door alle uitvoerenden. De afmetingen van eventuele bestaande gebouwoonderdelen zijn zo waarheidsgetrouw mogelijk vastgelegd. Die maten zijn overgenomen van de originele bouwtekeningen. De afmetingen van de diverse ruimten, wanden en wandopeningen zijn zo exact mogelijk opgenomen en/of aangegeven op tekening. Enige afwijkingen blijven mogelijk. Hier dient bij toekomstige plannen rekening mee gehouden te worden.

Kopie:
Niets uit deze uitgave mag worden gereproduceerd door middel van boekdruk, foto-offset, of welke andere methode of vorm dan ook, zonder schriftelijke toestemming van KAW.

Onvolledigheden:
Dit dossier is zo zorgvuldig mogelijk samengesteld. Wij kunnen geen aansprakelijkheid aanvaarden voor eventuele fouten of onzorgvuldigheden in de aangeleverde en hierin verwerkte basisgegevens of informatie die is opgesteld door derden.

Exacte uitvoering:
Alle exacte constructies in staal, hout, of gewapend beton, alsmede systeemconstructies en noodoverstorten uit te voeren volgens opgave constructeur.

Het geheel uitvoeren & opleveren conform alle geldende bouwregelgeving, zoals o.a. woningwet, bouwbesluit, de voorschriften van de plaatselijke nutsbedrijven, plaatselijk geldende wetten & eisen, geldende NEN-normen.

Alle installatie voorzieningen uit te voeren volgens bepalingen & voorschriften van de nutsbedrijven, betreffende water, elektriciteit, CAI & telefonie.

Leveranciers & fabrikanten dienen rekening te houden met voorzieningen voor bouwkundige onderdelen.

Exacte verwarmings- & warmwater installatie volgens BENG berekening.







Exacte ventilatievoorzieningen volgens ventilatieberekening.

Exacte brandveiligheidsvoorzieningen volgens quickscan brandveiligheid.

Wijzigingen	Datum	Tekeningnummer	Projectnummer
E	Schaal / formaat	DO.1.07	200032
D	Getekend	Status	Fase
C	Opdrachtgever	Definitief	DO
B	Texel		
A			

Overzicht gebruikers 2e verdieping
Gezondheidsplein | TEXEL



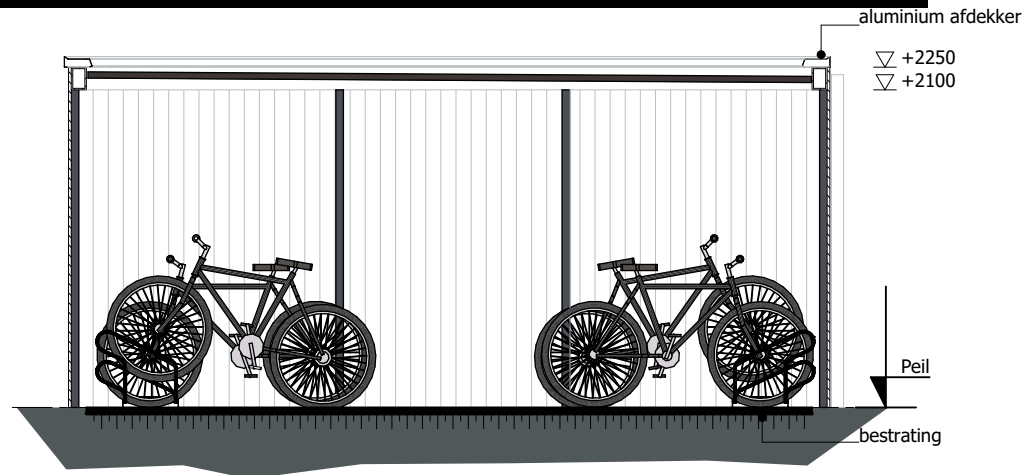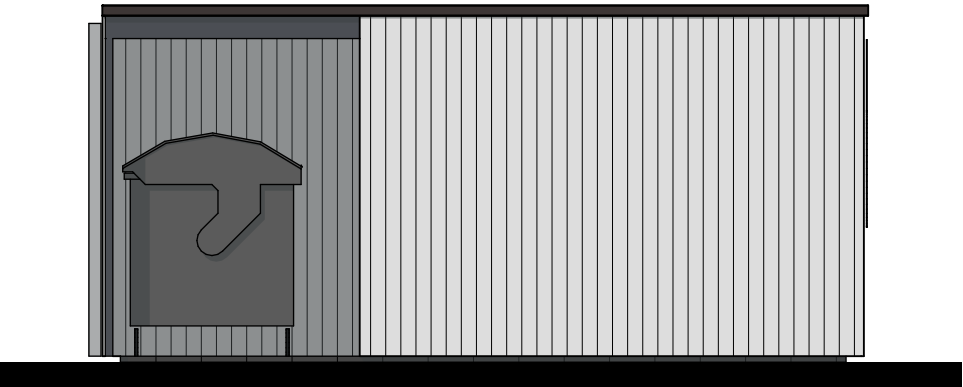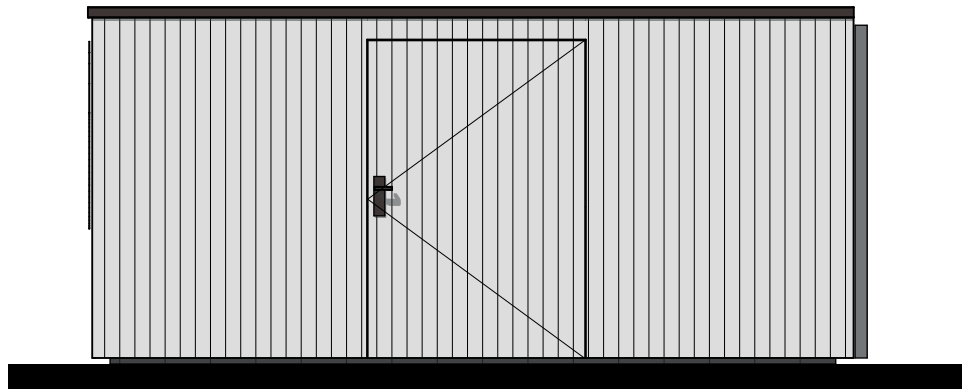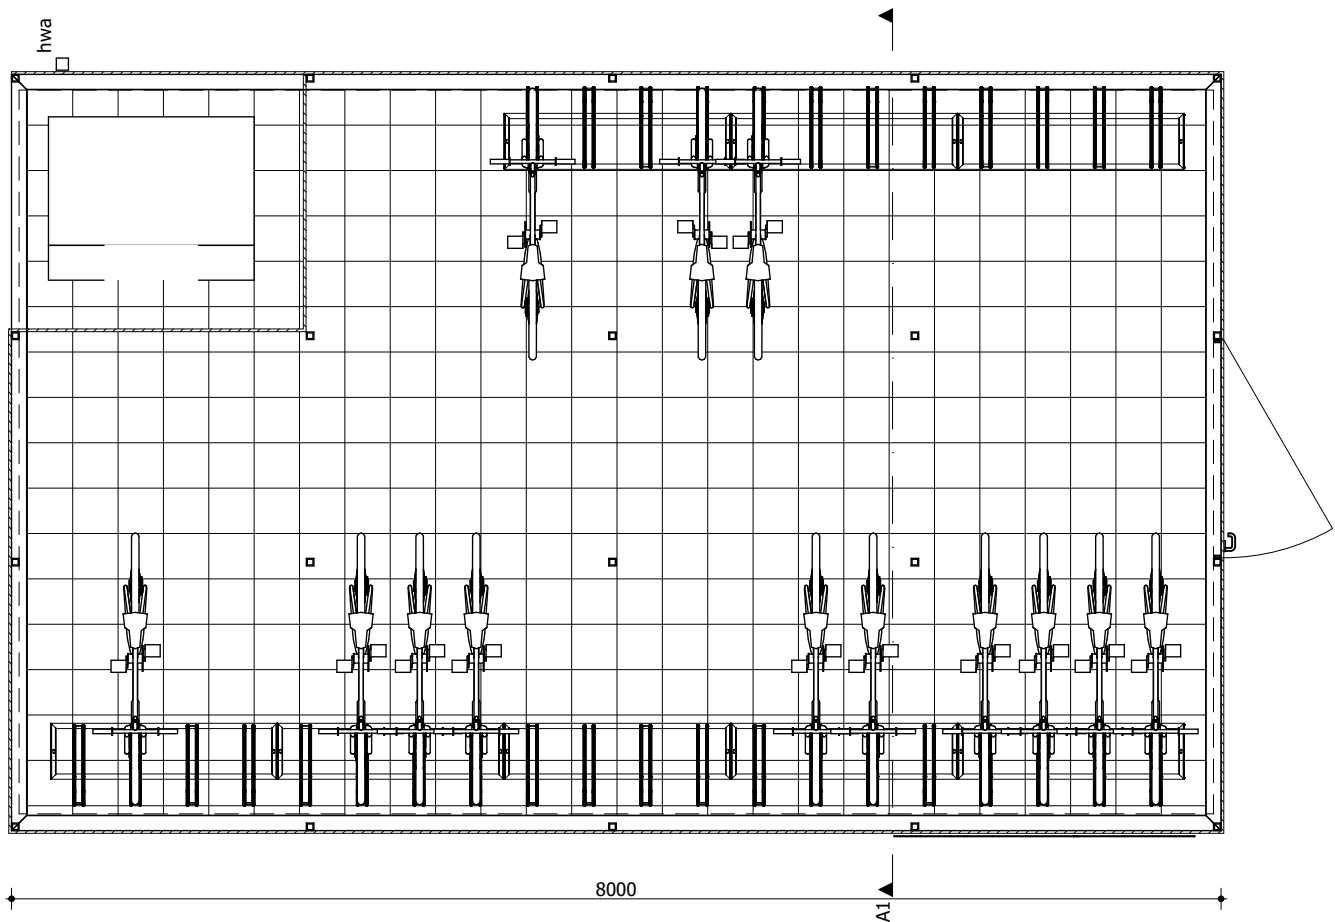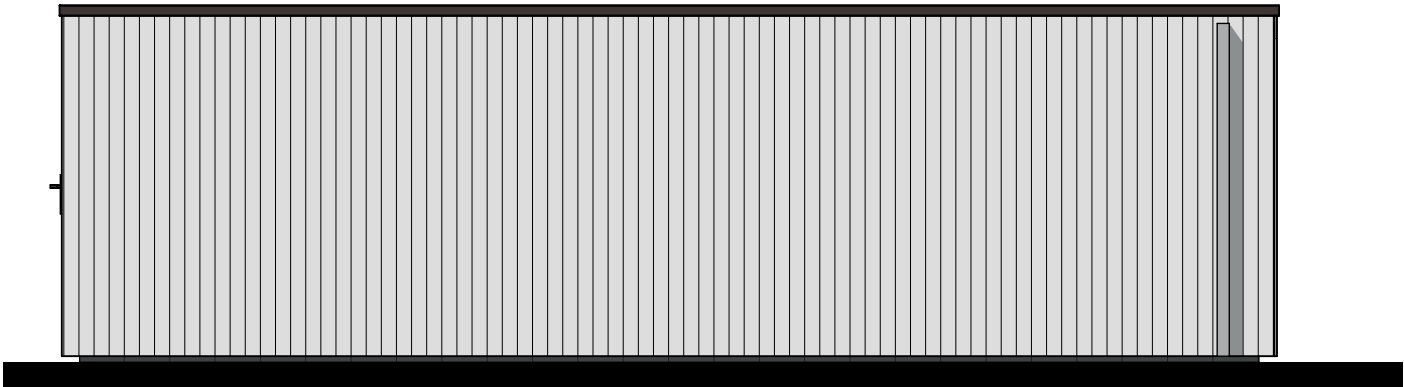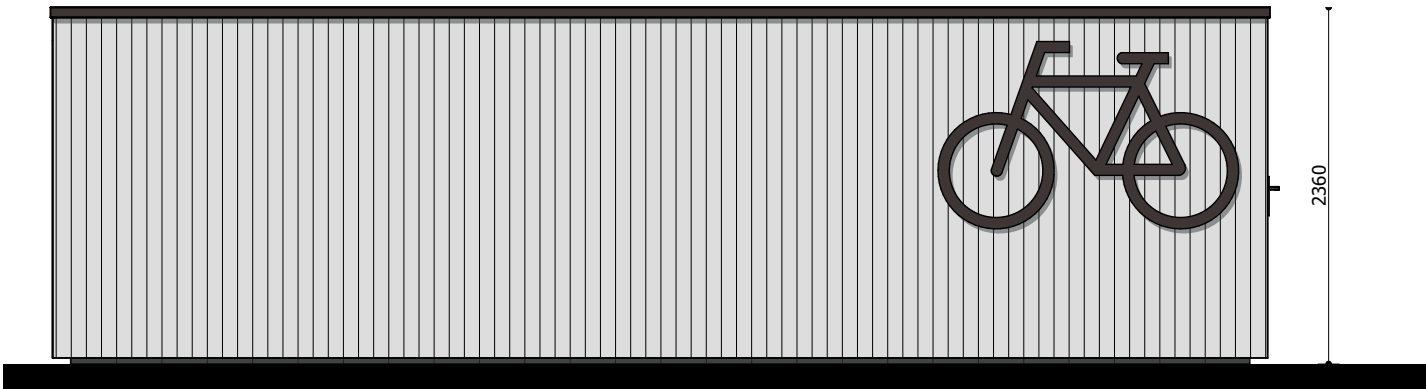

Fietsenstalling uitvoering volgens opgave leverancier.
Stalen frame FalkoLok o.g.
houten gevelbekleding:Platowood, Platonium 01 profiel, 18x115mm Fraké, onbehandeld, bevestigingswijze vertikaal, brandvertragend behandeld
houten gevelbekleding voor stalen frame langs!
fiets symbool: staal als tekst op de gevel




Wijzigingen	Datum	18-06-2021
E	Schaal / formaat	1:50 / A3
D	Getekend	
C	Opdrachtgever	Gezondheidsplein Texel
B		Texel
A		

Tekeningnummer	Projectnummer
DO.1.08	200032
Status	Fase
Definitief	DO




Fietsenberging

Gezondheidsplein | TEXEL



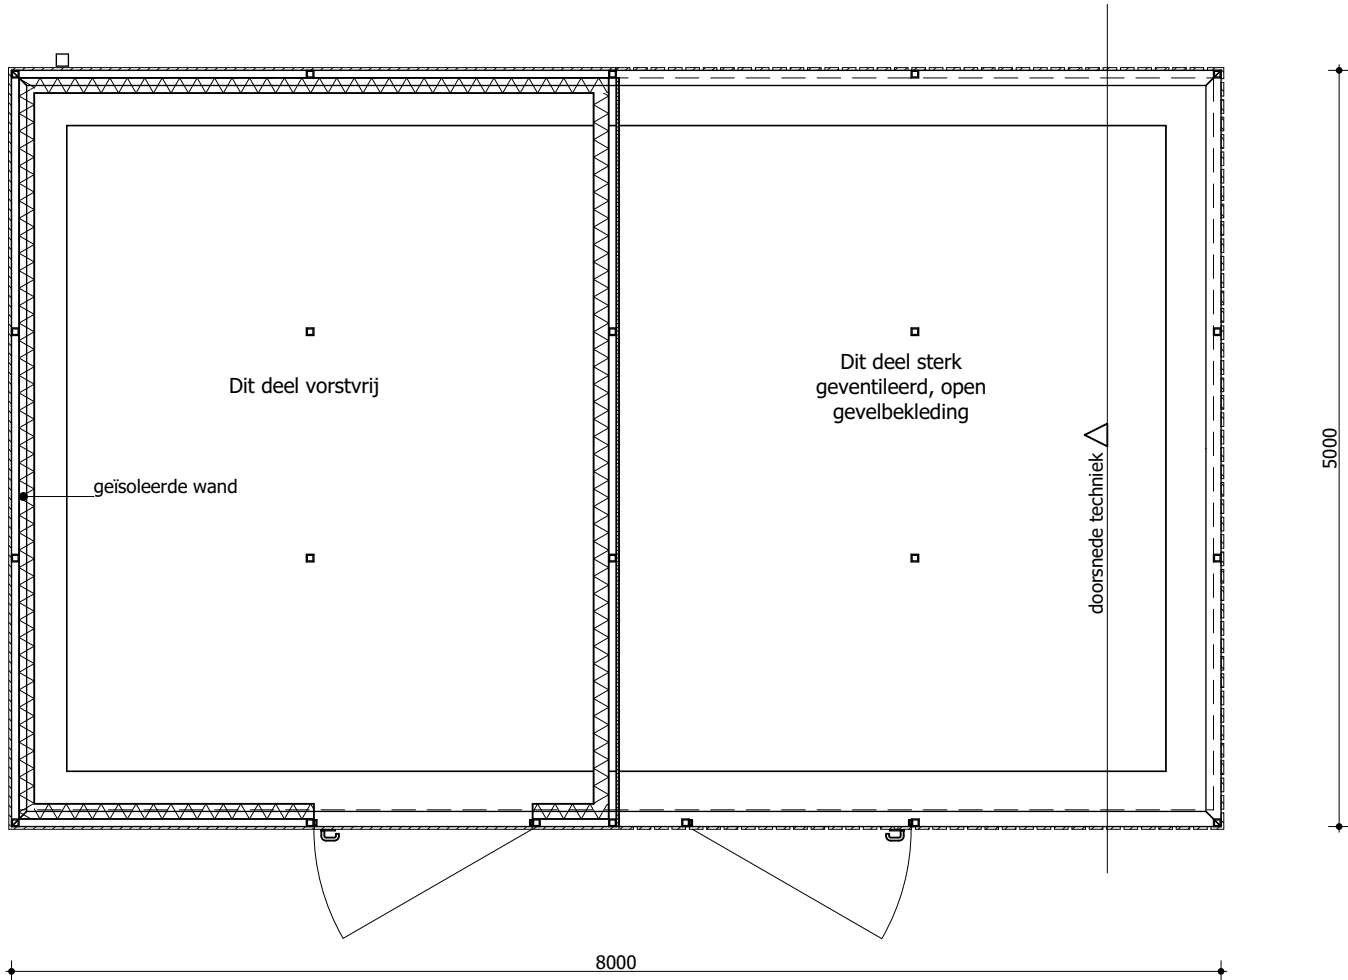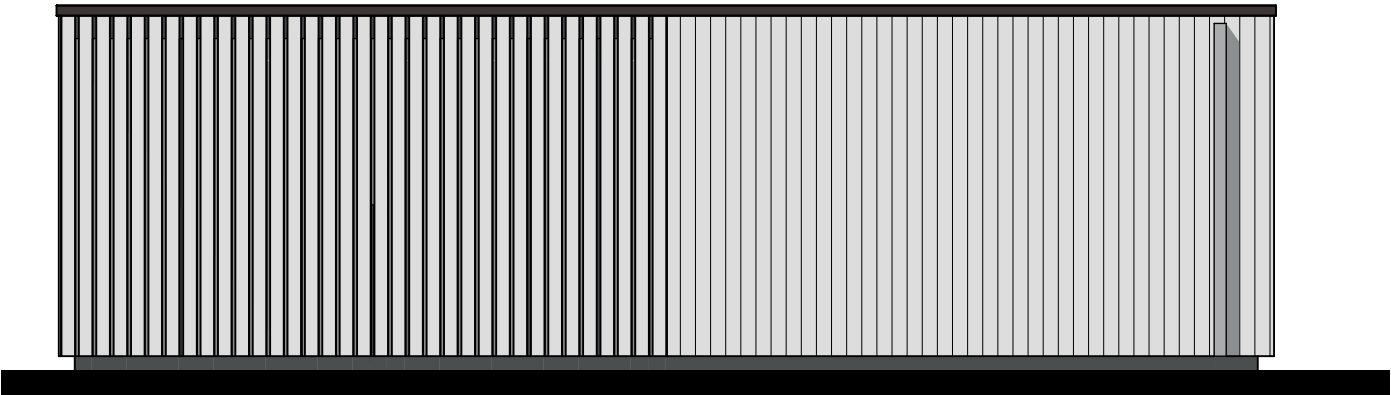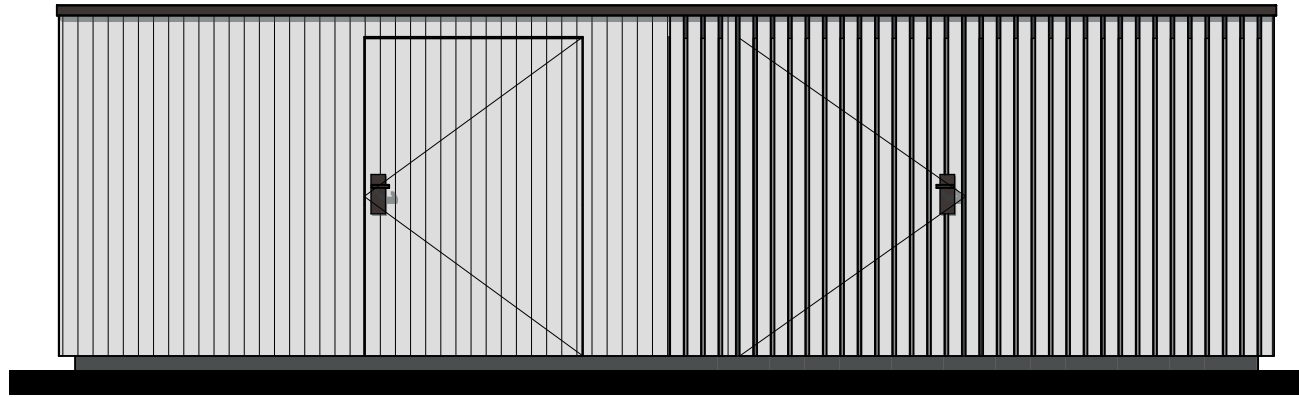

Techniekberging uitvoering volgens opgave leverancier.
Stalen frame FalkoLok o.g.
houten gevelbekleding:Platowood, Platonium 01 profiel bij geïsoleerde deel, profiel18x115mm,
Platowood, Platonium 05 bij open deel, profiel18x90mm, Fraké,
onbehandeld, bevestigingswijze verticaal, brandvertragend
behandeld
houten gevelbekleding voor stalen frame langs!

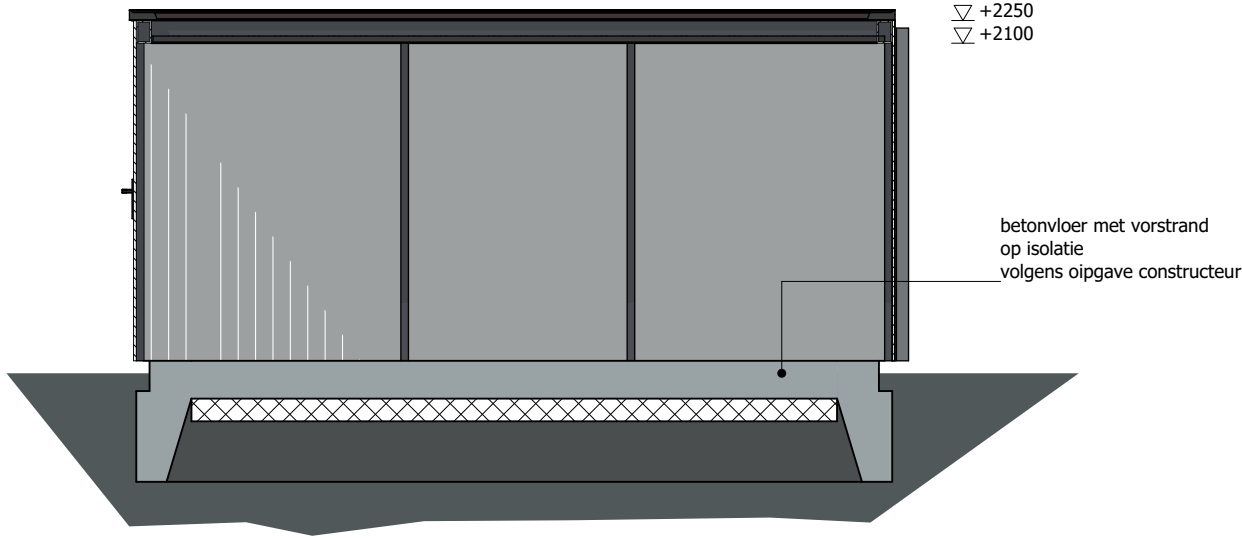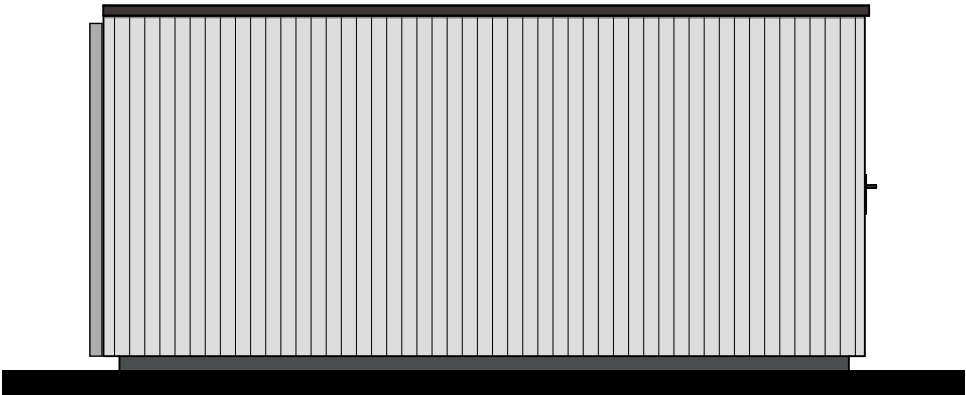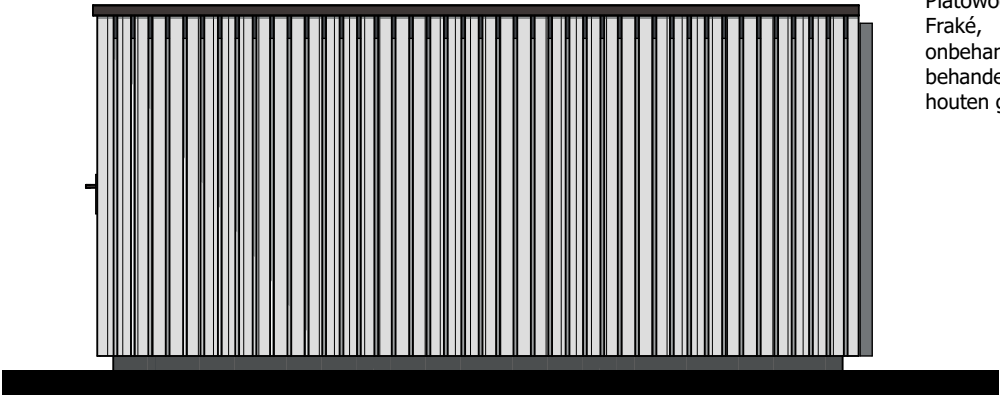

Wijzigingen	Datum	18-06-2021
E	Schaal / formaat	1:50 / A3
D	Getekend	
C	Opdrachtgever	Gezondheidsplein Texel
B		Texel
A		

Tekeningnummer	Projectnummer
DO.1.09	200032
Status	Fase
Definitief	DO

Techniek berging Gezondheidsplein | TEXEL





toegankelijkheidssector

Algemeen

Maatvoering:
Alle maatvoering in het werk te controleren door alle uitvoerenden. De afmetingen van eventuele bestaande gebouwonderdelen zijn zo waarheidsgetrouw mogelijk vastgelegd. De maten zijn overgenomen van de originele bouwtekeningen. De afmetingen van de diverse ruimten, wanden en wandopeningen zijn zo exact mogelijk opgenomen en/of aangegeven op tekening. Enige afwijkingen blijven mogelijk. Hier dient bij toekomstige plannen rekening mee gehouden te worden.

Kopie:
Niets uit deze uitgave mag worden gereproduceerd door middel van boekdruk, foto-offset, of welke andere methode of vorm dan ook, zonder schriftelijke toestemming van KAW.

Onvolledigheden:
Dit dossier is zo zorgvuldig mogelijk samengesteld. Wij kunnen geen aansprakelijkheid aanvaarden voor eventuele fouten of onzorgvuldigheden in de aangeleverde en hierin verwerkte basisgegevens of informatie die is opgesteld door derden.

Exacte uitvoering:
Alle exacte constructies in staal, hout, of gewapend beton, alsmede systeemconstructies en noodoverstorten uit te voeren volgens opgave constructeur.
Het geheel uitvoeren & opleveren conform alle geldende bouwregelgeving, zoals o.a. woningwet, bouwbesluit, de voorschriften van de plaatselijke nutsbedrijven, plaatselijk geldende wetten & eisen, geldende NEN-normen.
Alle installatie voorzieningen uit te voeren volgens bepalingen & voorschriften van de nutsbedrijven, betreffende water, elektriciteit, CAI & telefonie.
Leveranciers & fabrikanten dienen rekening te houden met voorzieningen voor bouwkundige onderdelen.
Exacte verwarmings- & warmwater installatie volgens BENG berekening.
Exacte ventilatievoorzieningen volgens ventilatieberekening.
Exacte brandveiligheidsvoorzieningen volgens quickscan brandveiligheid.

Wijzigingen	Datum	20-08-2021	Tekeningnummer	Projectnummer
E	Schaal / formaat	1:200 / 594x1050	DO.1.10	200032
D	Getekend	M. Oostmeijer		
C	Opdrachtgever	Gezondheidsplein Texel	Status	Fase
B		Texel	Definitief	DO
A				



- bijeenkomstfunctie voor kinderopvang < 4 jaar
- andere bijeenkomstfunctie
- gezondheidszorgfunctie
- kantoorfunctie
- sportfunctie
- winkelfunctie
- overige gebruiksfunctie
- gemeenschappelijke functie

Algemeen

Maatvoering: Alle maatvoering in het werk te controleren door alle uitvoerenden. De afmetingen van eventuele bestaande gebouwonderdelen zijn zo waarheidsgetrouw mogelijk vastgelegd. Die maten zijn overgenomen van de originele bouwtekeningen. De afmetingen van de diverse ruimten, wanden en wandopeningen zijn zo exact mogelijk opgemeten en/of aangegeven op tekening. Enige afwijkingen blijven mogelijk. Hier dient bij toekomstige plannen rekening mee gehouden te worden.

Kopie:
Niets uit deze uitgave mag worden gereproduceerd door middel van boekdruk, foto-offset, of welke andere methode of vorm dan ook, zonder schriftelijke toestemming van KAW.

Onvolledigheden:
Dit dossier is zo zorgvuldig mogelijk samengesteld. Wij kunnen geen aansprakelijkheid aanvaarden voor eventuele fouten of onzorgvuldigheden in de aangeleverde en hierin verwerkte basisgegevens of informatie die is opgesteld door derden.

Exakte uitvoering:
 Alle exacte constructies in staal, hout, of gewapend beton, alsmede systeemconstructies en noodoverstorten uit te voeren volgens opgave constructeur.
 Het geheel uitvoeren of opleveren conform alle geldende bouwregelgeving, zoals o.a. woningwet, bouwbesluit, de voorschriften van de plaatselijke nutsbedrijven, plaatselijk geldende wetten eisen, geldende NEM-normen.
 Alle installatie voorzieningen uit te voeren volgens bepalingen e voorschriften van de nutsbedrijven, betreffende water, elektriciteit, C&I e telefonie.
 Leveranciers e fabrikanten dienen rekening te houden met voorzieningen voor bouwkundige onderdelen.
 Exakte verwarmlings- e warmwater installatie volgens BENG berekening.
 Exakte ventilatievoorzieningen volgens ventilatieberekening.
 Exakte brandveiligheidsvoorzieningen volgens quickscan brandveiligheid.

Wijzigingen	Datum	25-09-2021	Tekeningnummer	Projectnummer
E	Schaal / formaat	1:200 / 594x1050	DO.1.11	20003
D	Getekend	M. Oostmeijer		
C	Opdrachtgever	Gezondheidsplein Texel		
B		Texel	Status	Fase
A	13-10-2021		Definitief	DO

Gebruiksfuncties

Gezondheidsplein | TEXEL

KAW www.kaw.nl info@kaw.nl +31 88 529 0000 GRONINGEN Kattenhage 1 | 9710 BM Groningen

