
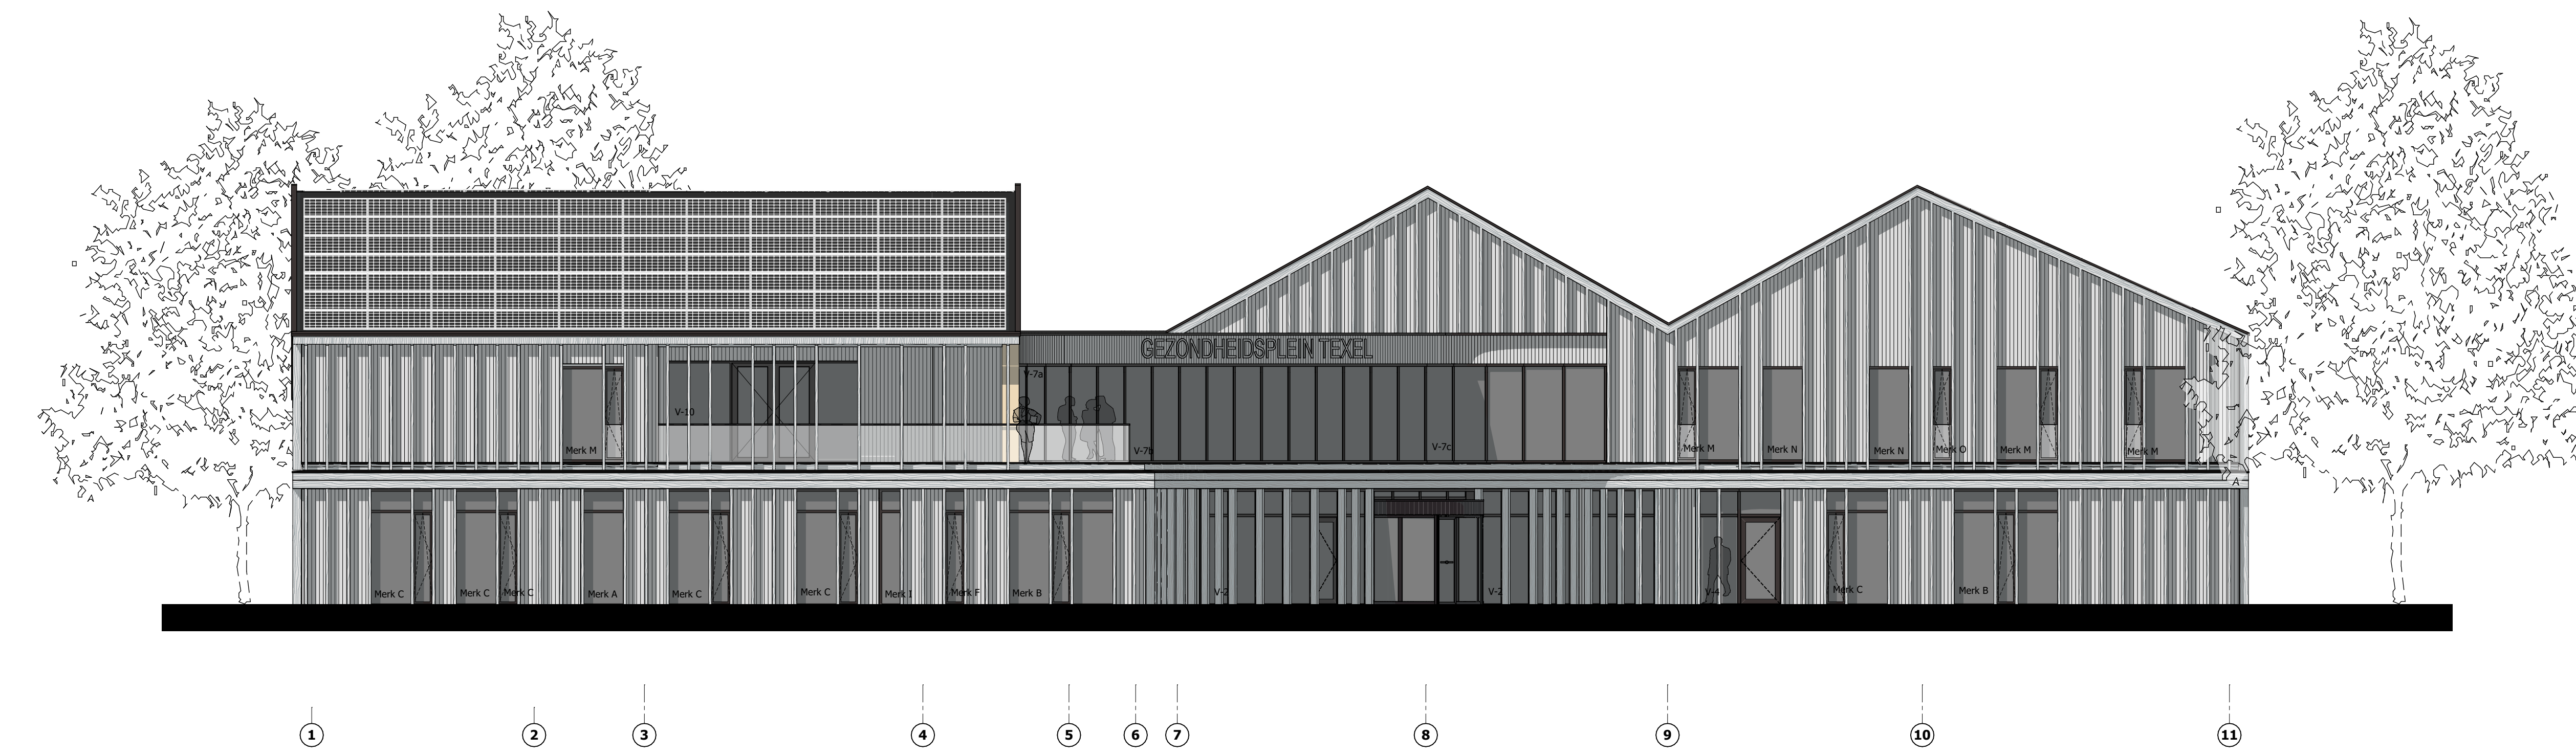
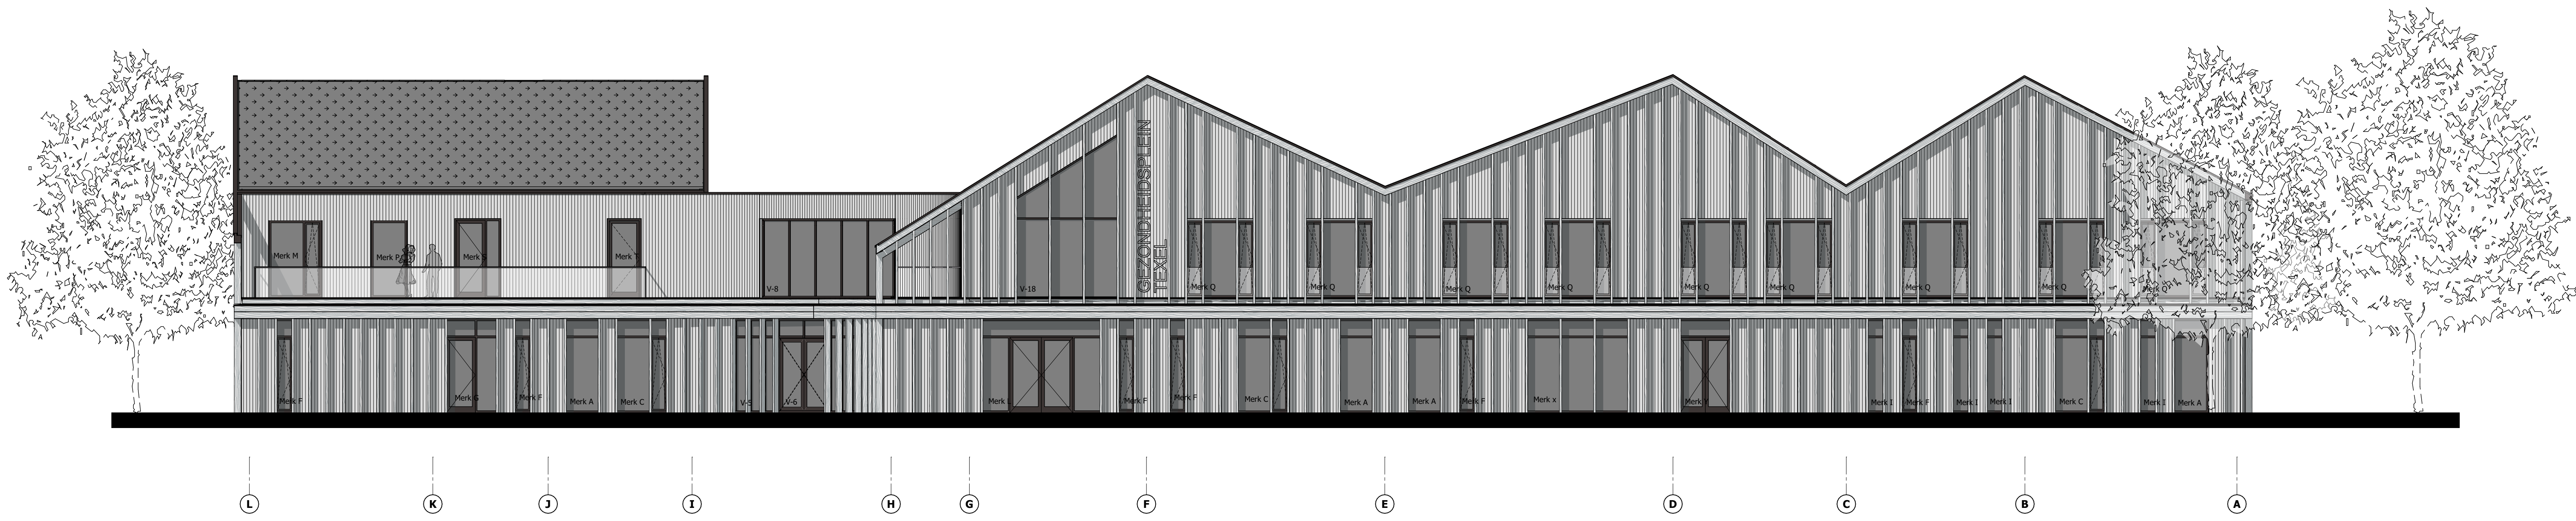


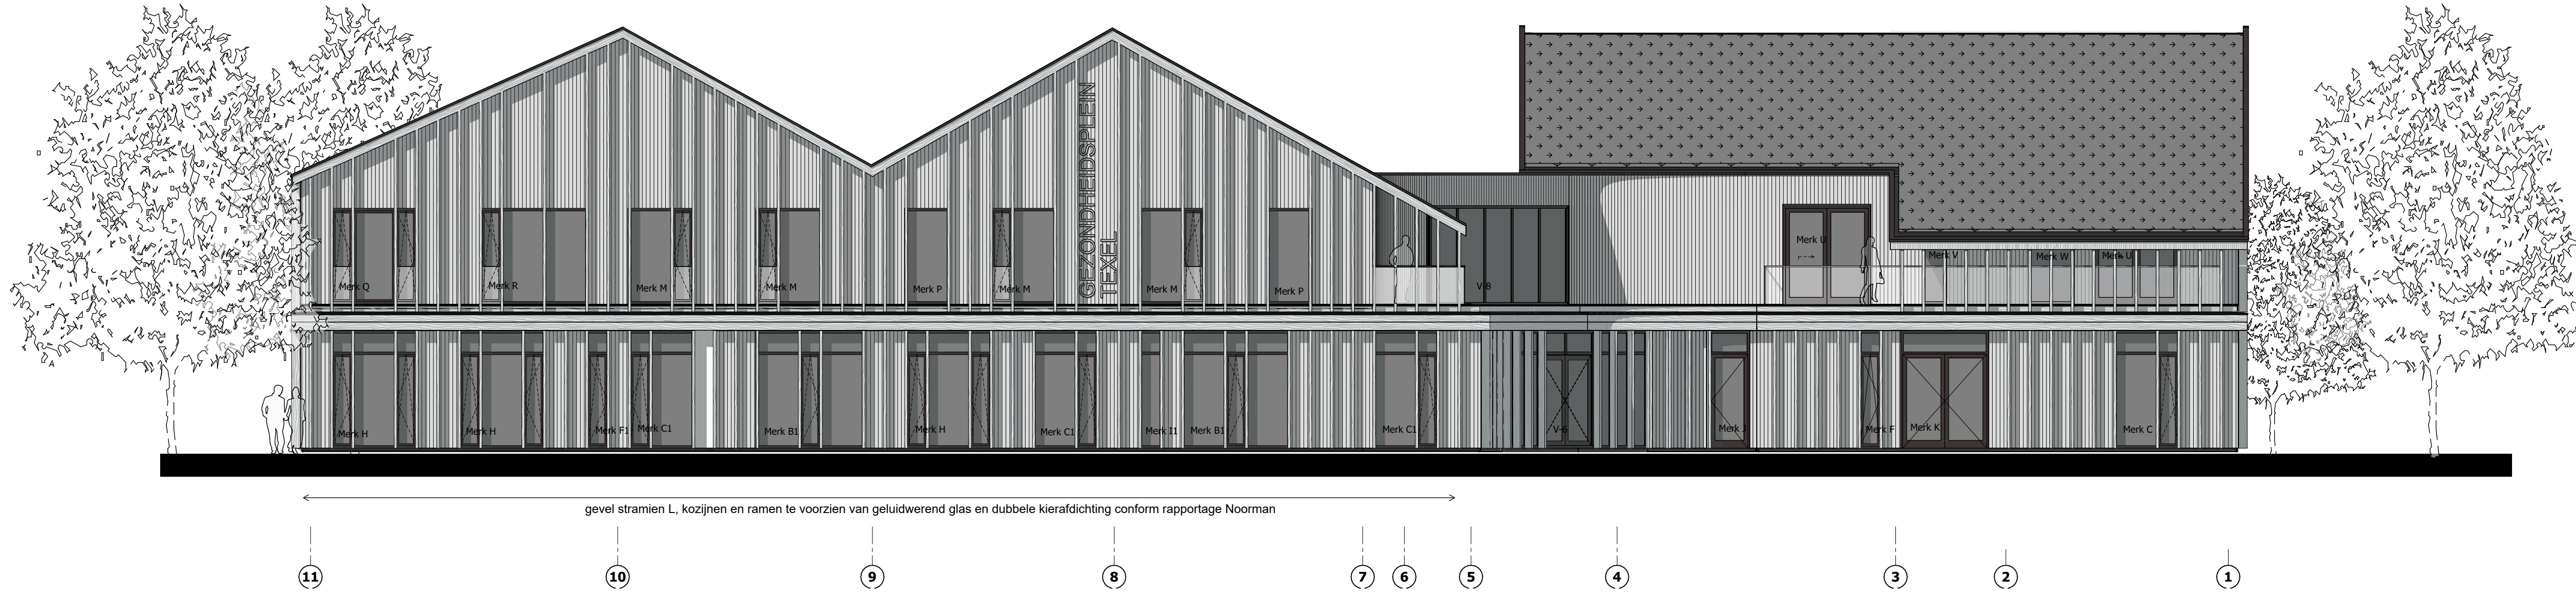

Algemeen

Maatvoering:
Alle maatvoering in het werk te controleren door alle uitvoerenden. De afmetingen van eventuele bestaande gebouwoonderdelen zijn zo waarheidsgetrouw mogelijk weergegeven. De maten zijn overgenomen van de originele bouwtekeningen. De afmetingen van de diverse ruimten, wanden en wandopeningen zijn zo exact mogelijk opgenomen en/of aangegeven op tekening. Enige afwijkingen blijven mogelijk. Hier dient bij toekomstige plannen rekening mee gehouden te worden.

Kopie:
Niets uit deze uitgave mag worden gereproduceerd door middel van boekdruk, foto offset, of welke andere methode of vorm dan ook, zonder schriftelijke toestemming van K&W.

Onvolledigheden:
Dit dossier is zo zorgvuldig mogelijk samengesteld. Wij kunnen geen aansprakelijkheid aanvaarden voor eventuele fouten of onzorgvuldigheden in de aangeleverde en hierin verwerkt basisgegevens of informatie die is opgesteld door derden.

Exakte uitvoering:
Alle exacte constructies in staal, hout, of gewapend beton, almede systeemconstructies en noodoverstorten uit te voeren volgens opgave constructeur.
Het geheel uitvoeren & opleveren conform alle geldende bouwregelsgeving, zoals o.a. woningwet, bouwbesluit, de voorschriften van de plaatselijke nutsbedrijven, plaatselijk geldende wetten & orden, geldende NEN-normen.
Alle installatie voorzieningen uit te voeren volgens bepalingen & voorschriften van de nutsbedrijven, betreffende water, elektriciteit, CBI & telefonie.
Leveranciers & fabrikanten dienen rekening te houden met voorzieningen voor bouwkundige onderdelen.
Exakte verwarmings- & warmwater installatie volgens BENG-berekening.
Exakte ventilatievoorzieningen volgens ventilatieberekening.
Exakte brandveiligheidsvoorzieningen volgens quickscan brandveiligheid.



Wijzigingen	Datum	18-06-2021	Tekeningnummer	Projectnummer
E	Schaal / formaat	1:100 / A0	DO.2.01	200032
D	Getekend	H. Oostmeijer	Status	Fase
B	Opdrachtgever	Gezondheidsplein Texel	Definitief	DO
C	13-10-2021	Texel		
A	25-08-2021			

Gevelaanzichten
Gezondheidsplein | TEXEL

K&W www.k&w.nl info@k&w.nl +31 85 525 6900 GRONINGEN Rotterdam 1 | 9710 BR Groningen

Gemeente Texel .txl
Behoort bij besluit van
burgemeester en wethouders van Texel,
zaaknummer: 2022774
Kenmerk document: bijlage 3/14
namens de burgemeester en wethouders van
Texel, de tekenende Vergunningen, Toezicht &
Handhaving, de heer L. Aton.

