


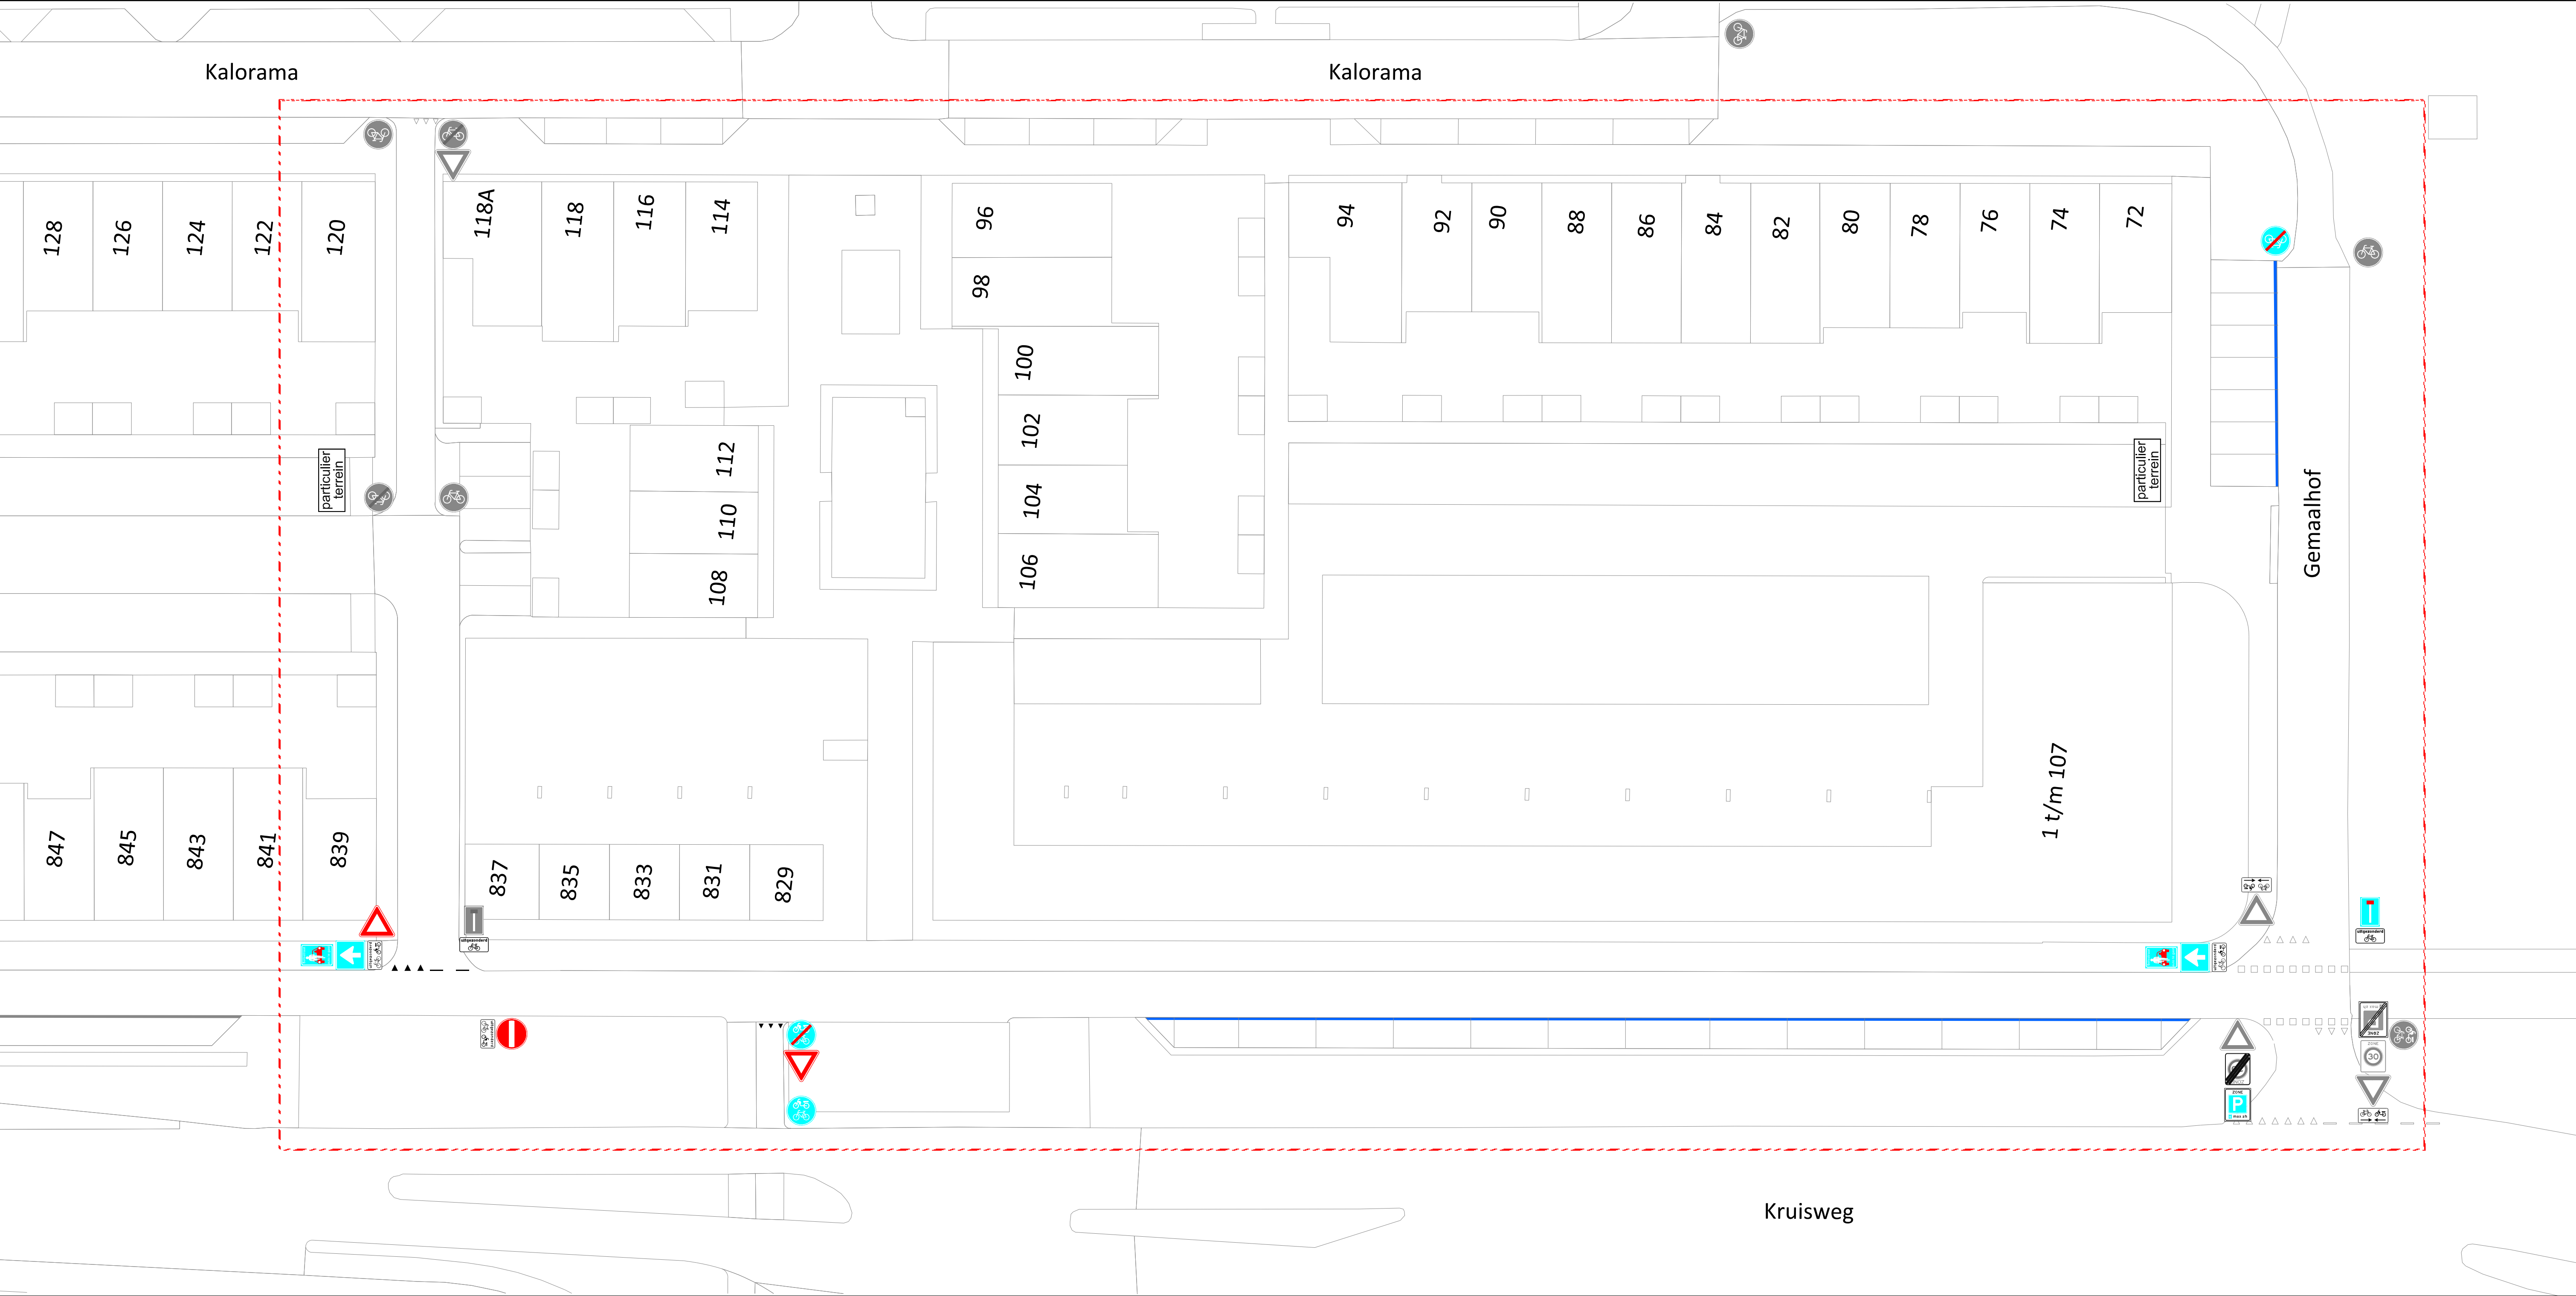

LEGENDA

   bestaande verkeersborden

 plaatsen bord B6
 plaatsen bord C2
 plaatsen bord C3


 plaatsen bord G12
 plaatsen bord G12a
 plaatsen bord G12b

 plaatsen bord E10zb
 plaatsen bord L8
 plaatsen bord L51

 plaatsen onderbord OB52
 plaatsen onderbord OB54
 plaatsen onderbord OB503OB04



HOOFDDORP
Kruisweg
Woningbouwplan Het Gemaalhuis
Verkeersbesluittekening

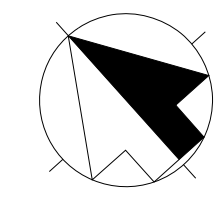

Opdrachtgever: Projecten		Datum: 03-02-2021	Afmeting: A1		
WO-nr.:		Status: Concept	Schaal: 1:250		
Contractnr.:		Auteur: S. Koggel	Tek-nr.: 2021-100-309		
Ingenieursbureau postbus 250 2130 AG Hoofddorp tel. 0900-1852		Controle:	Akkoord:		
wijziging	omschrijving		datum	auteur	akkoord
Ruimte voor logo en tekeninginformatie extern bureau					